




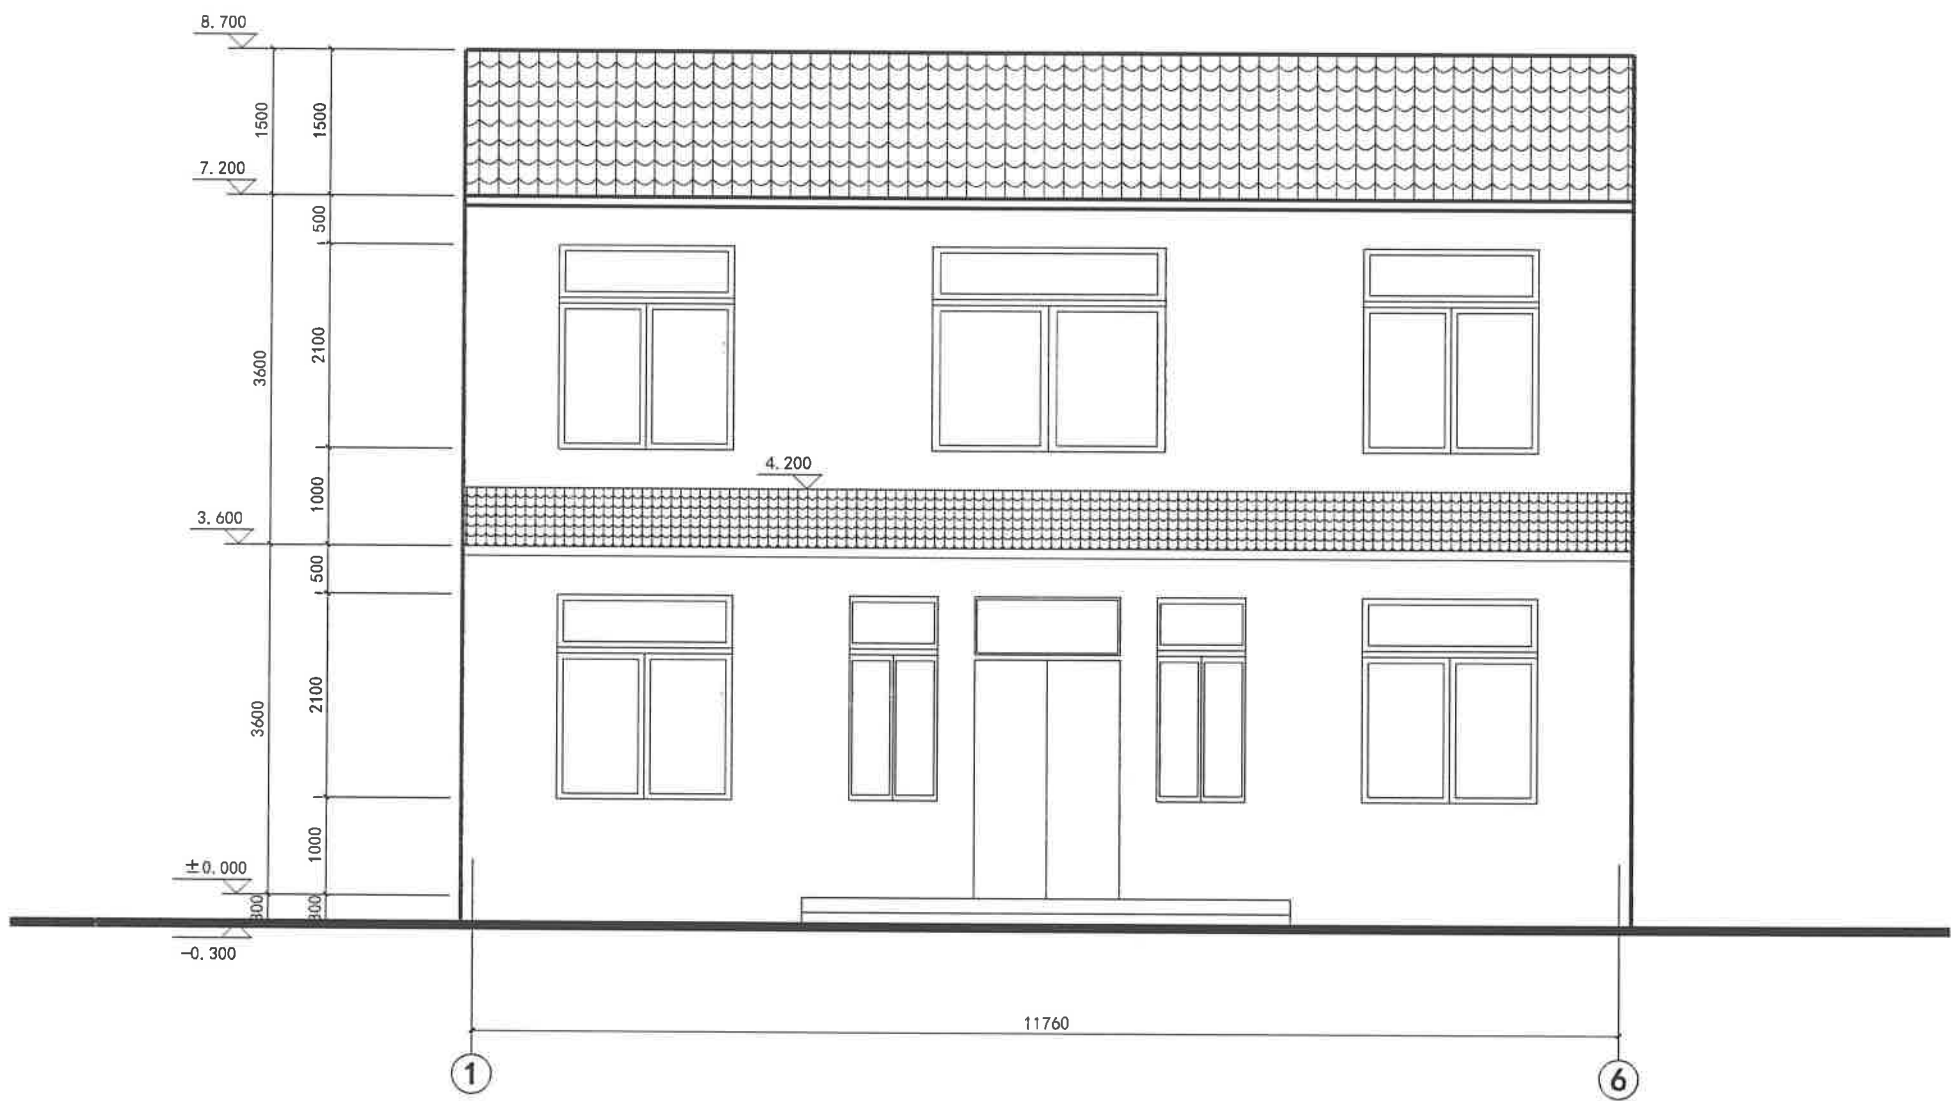


B户型1~6立面图 1:50

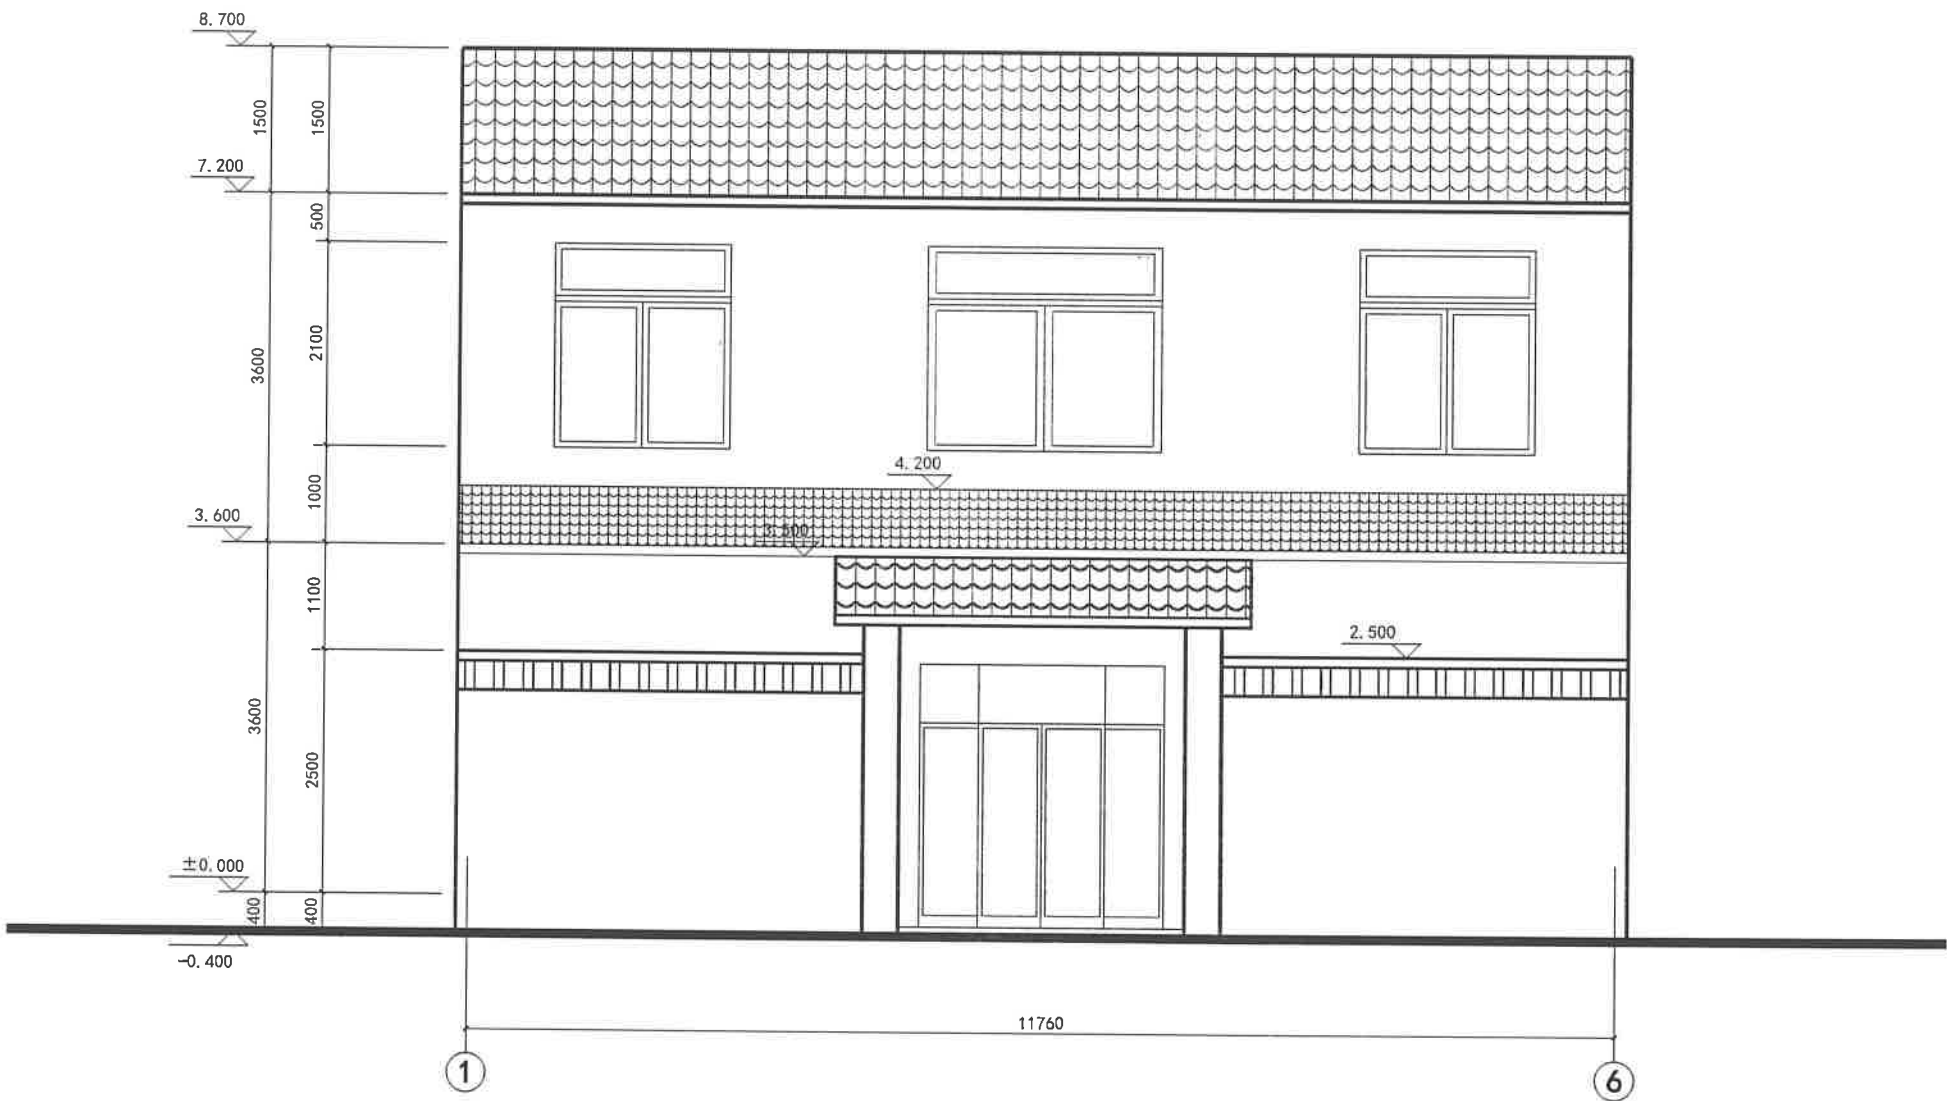


B户型1~6立面图 1:50

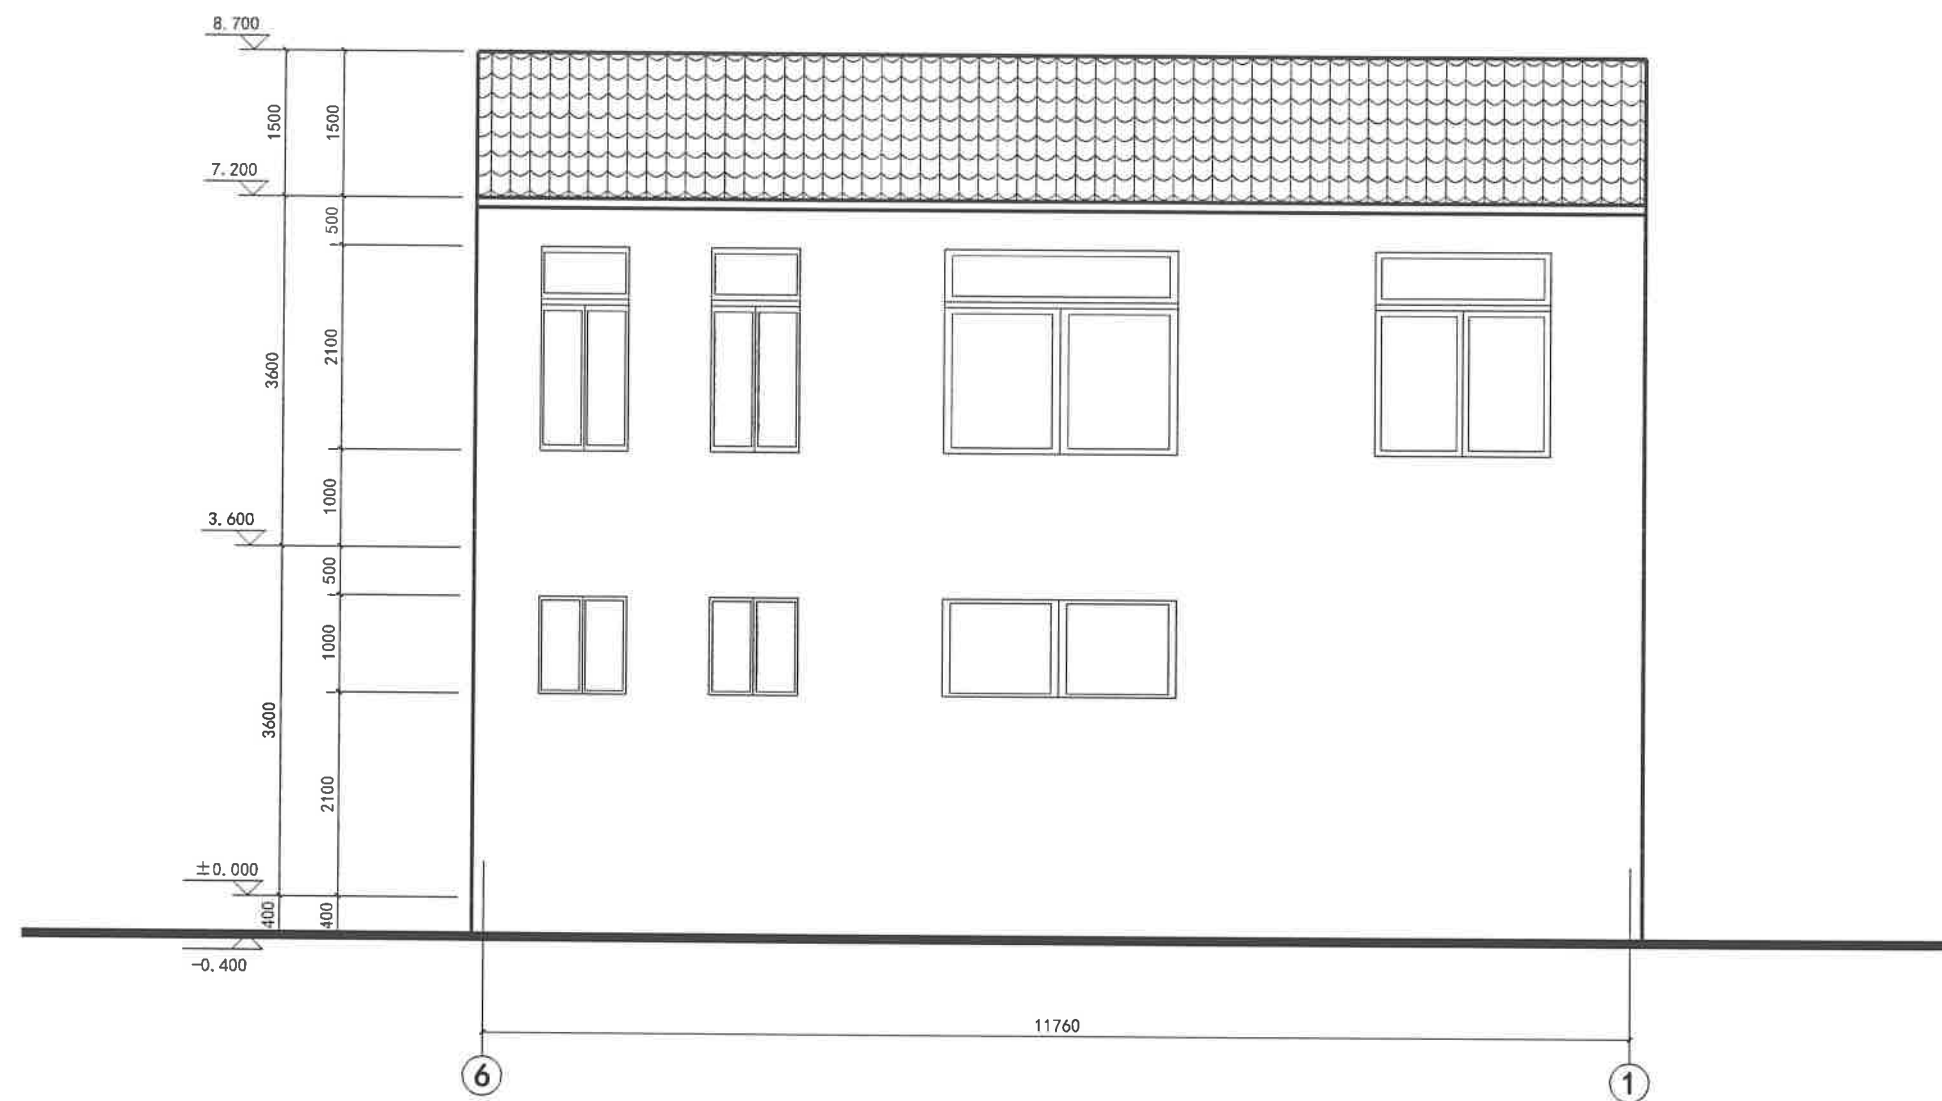


B户型6~1立面图 1:50

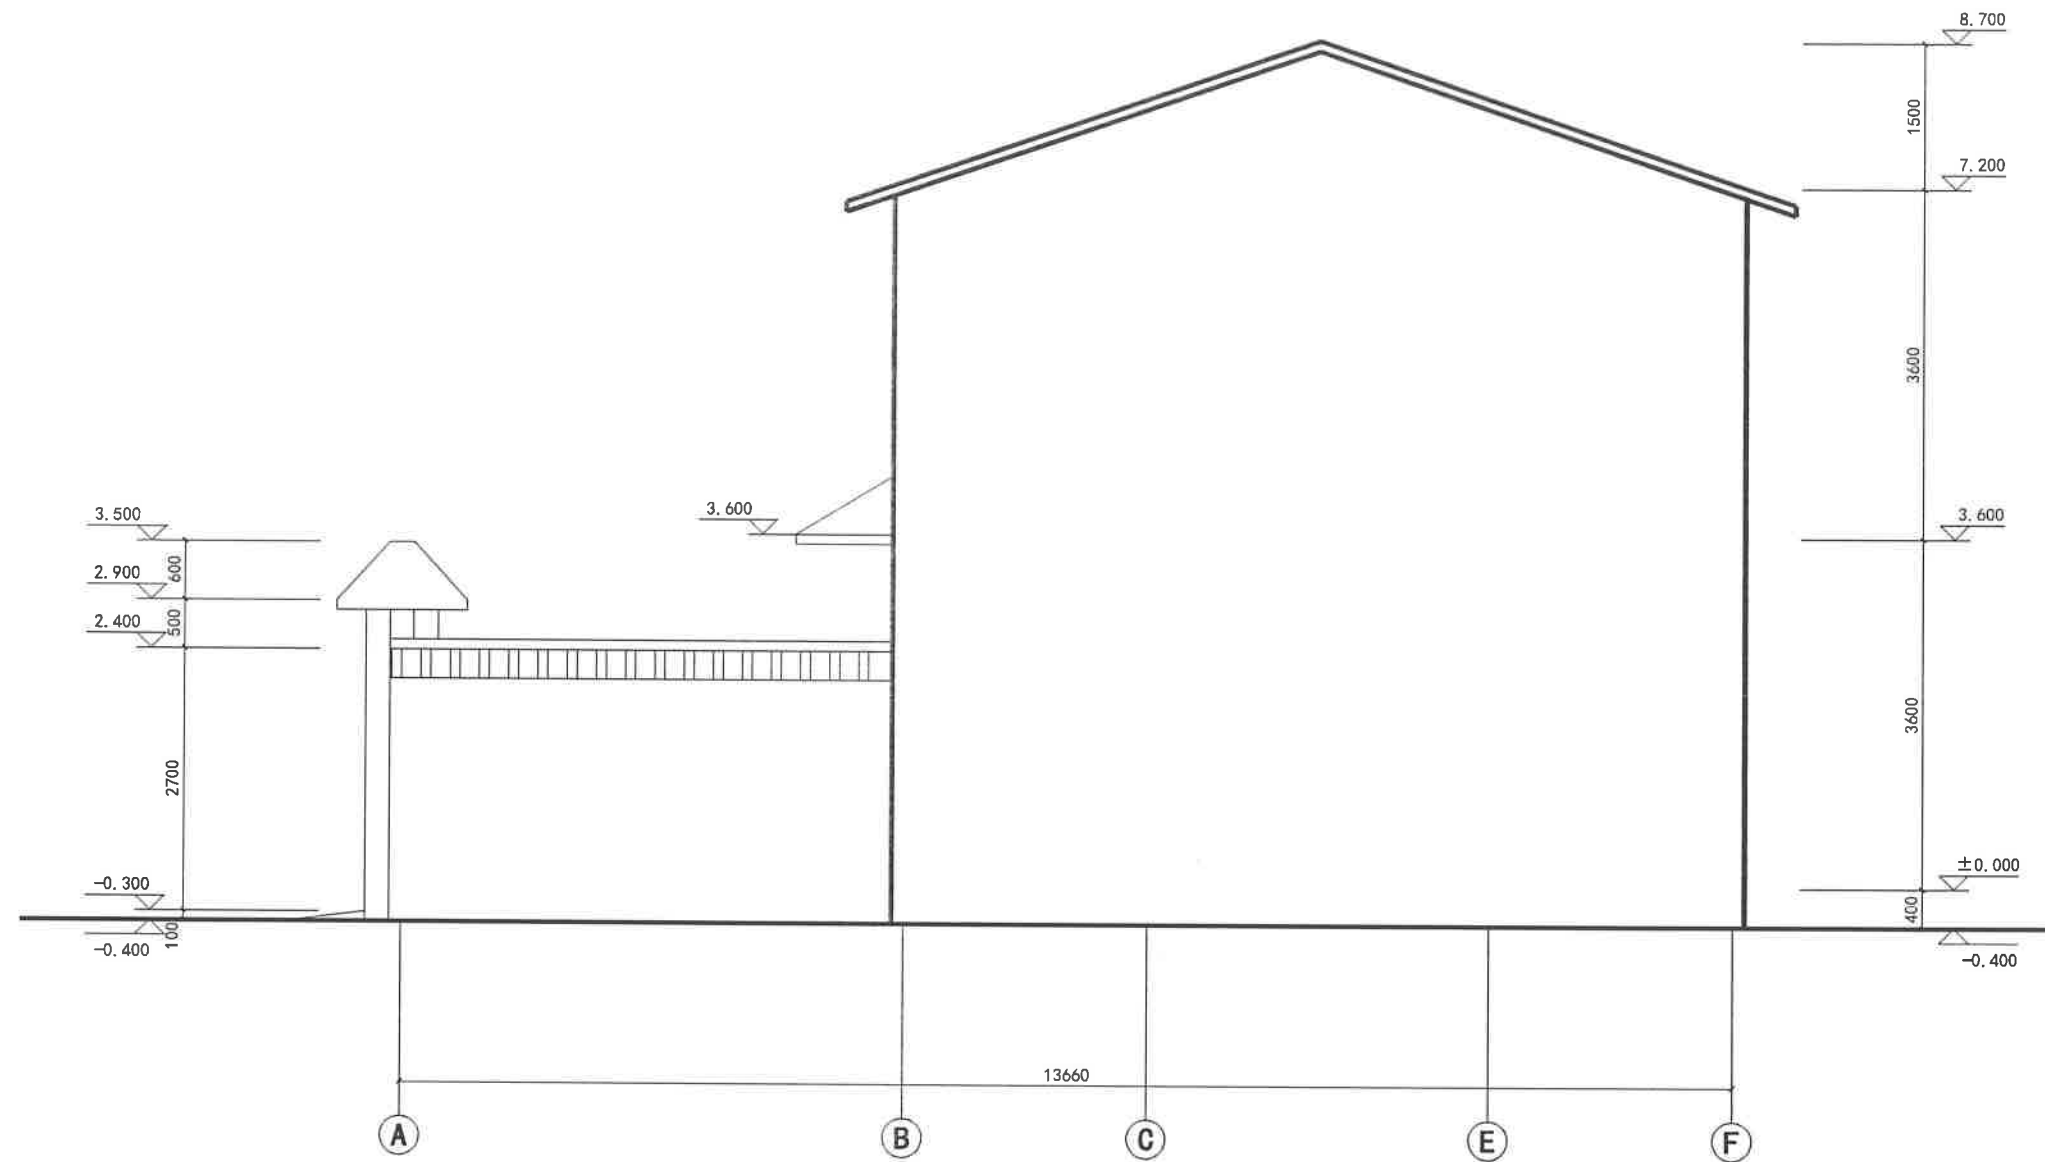


B户型A~F立面图 1:50

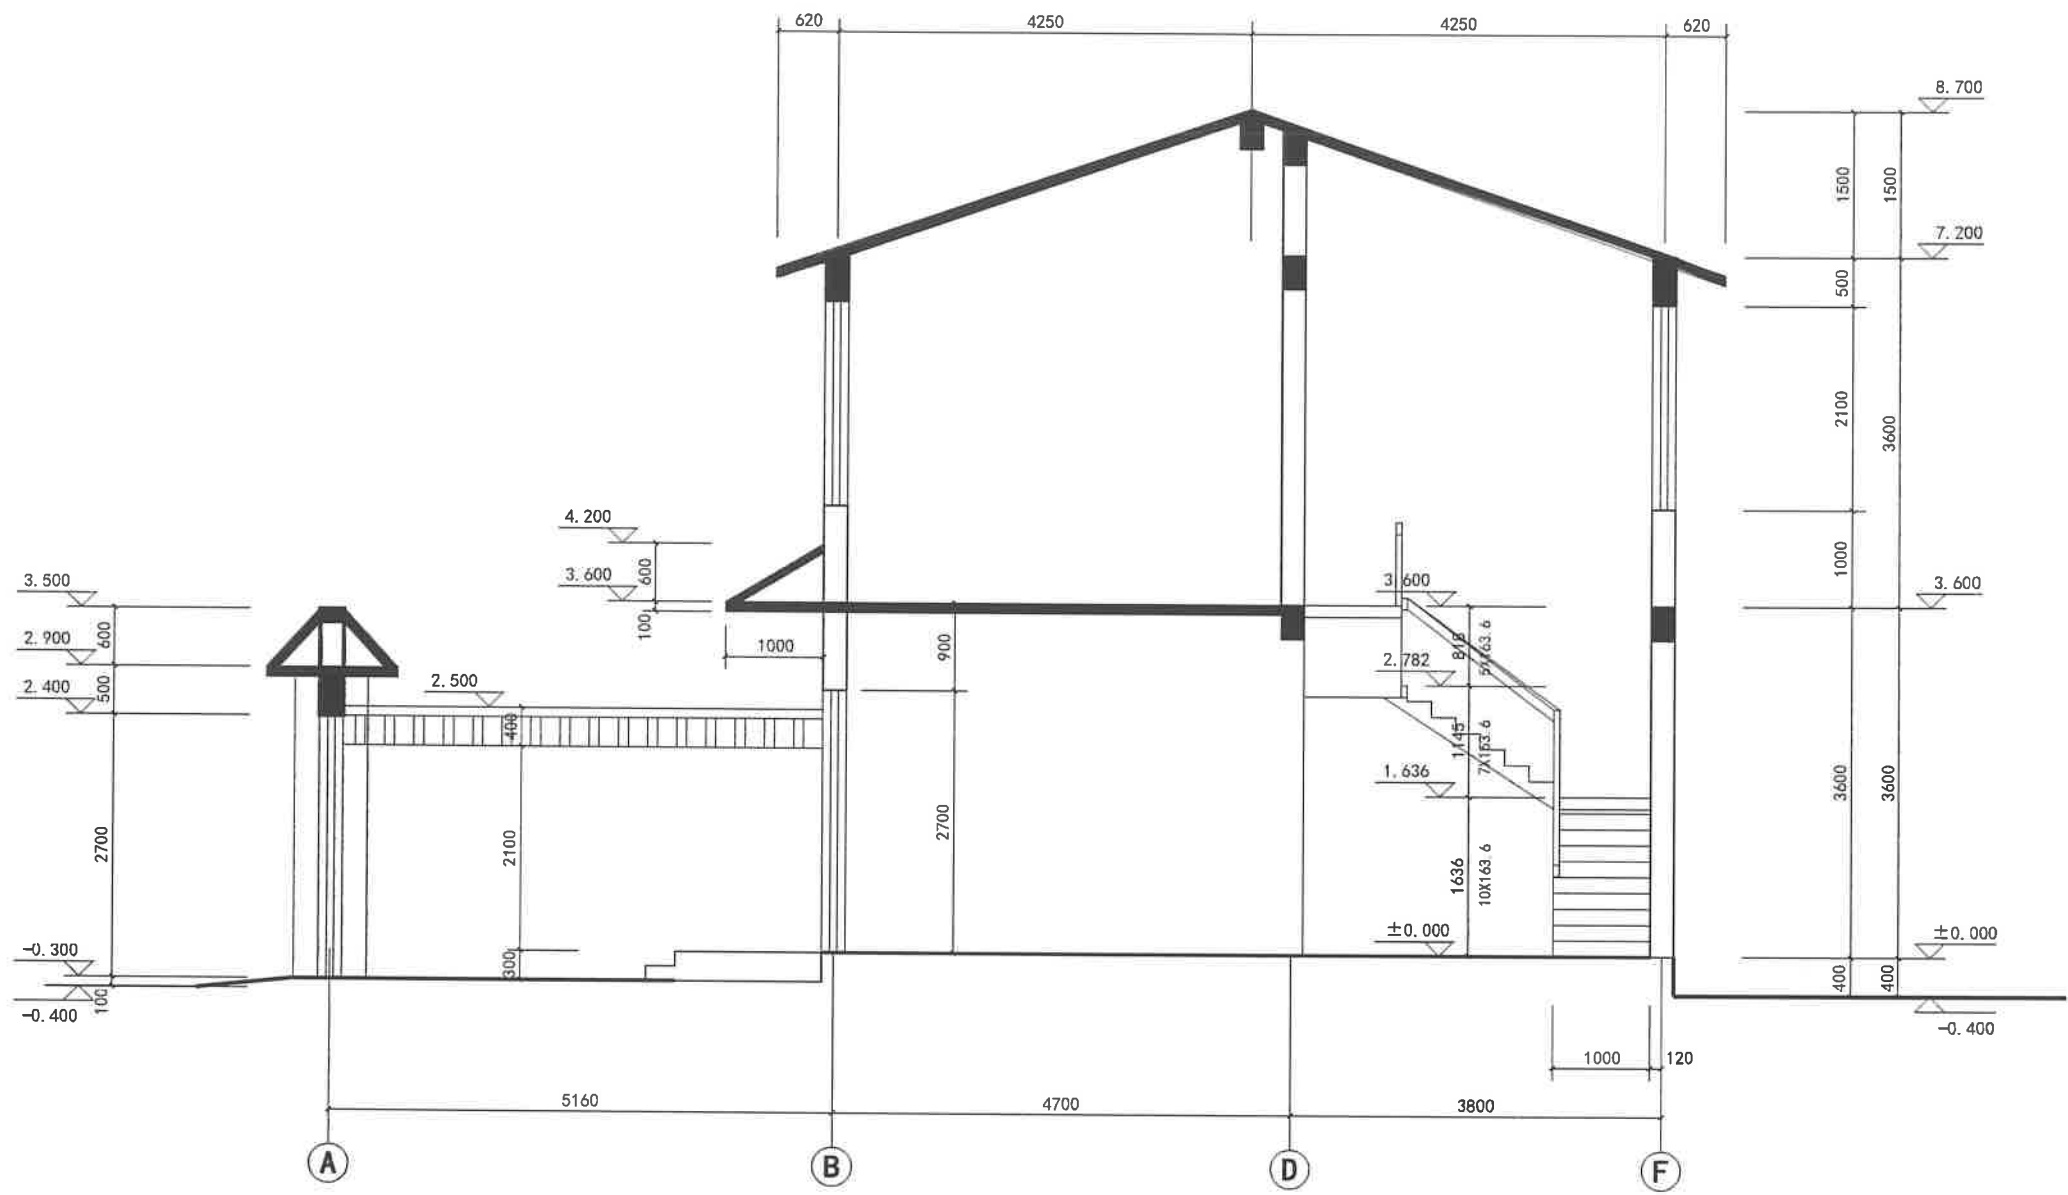


B户型I-I剖面图 1:50

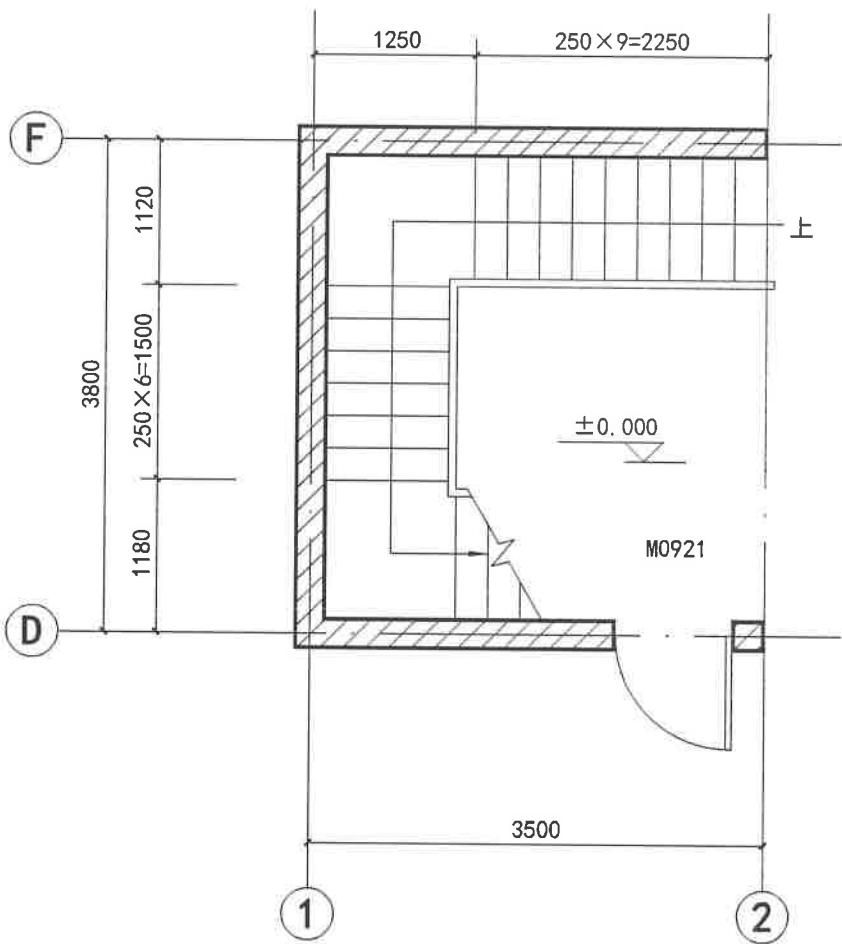







一层楼梯平面图 1:50



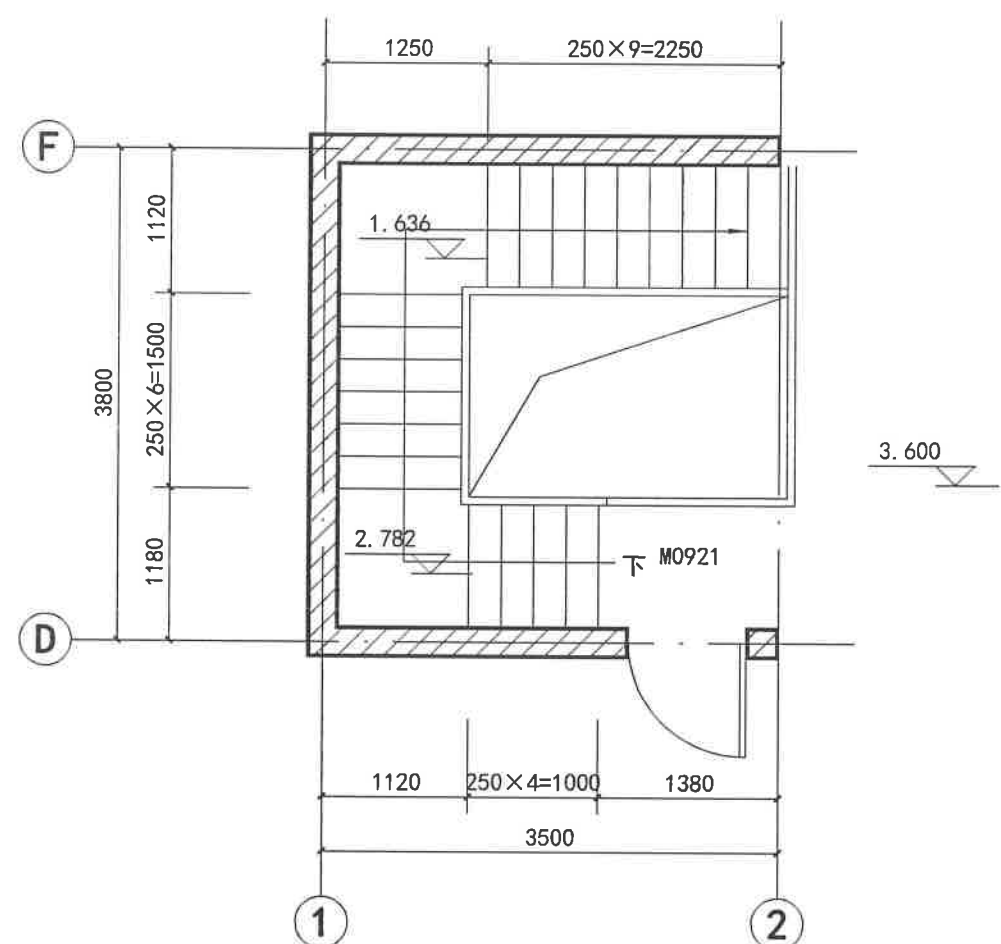


二层楼梯平面图 1:50

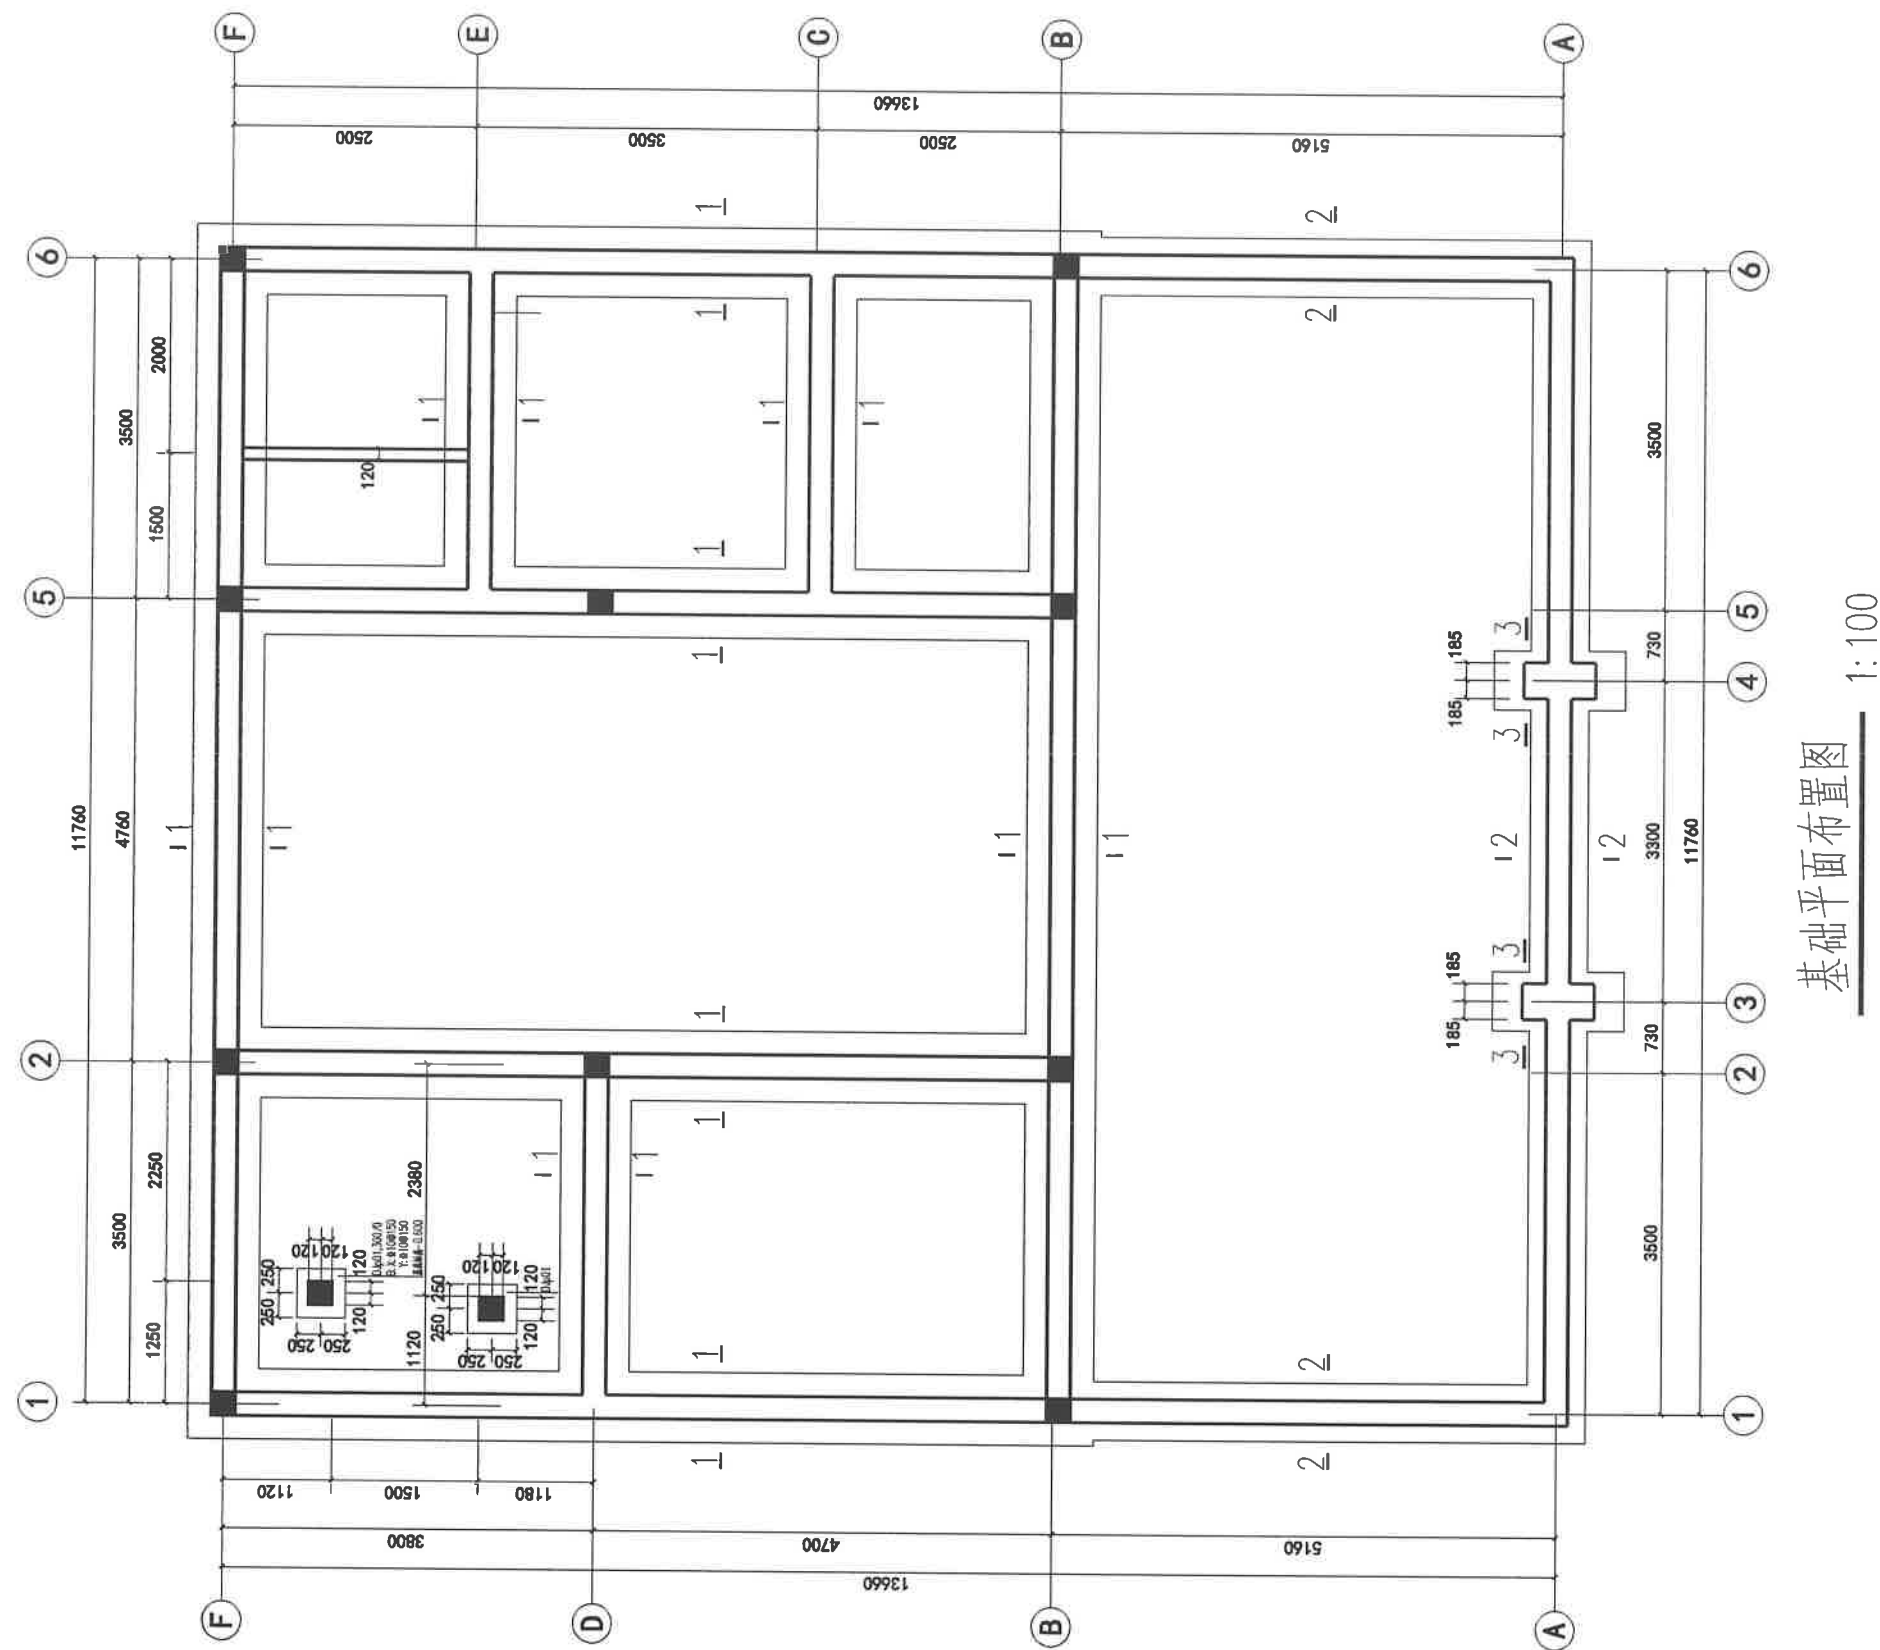


附注：
1.地基承载力特征值暂取 $f_{aK}=150kPa$.
2.垫层强度等级C15，钢筋Ⅲ- $HRB400$.
3.特力层若为膨胀土，在混凝土垫层下垫300mm厚中粗砂垫层，
垫层宽度超出基础两边每边各200mm，并分层夯实。
4.未标注的构造柱均为GZ1.

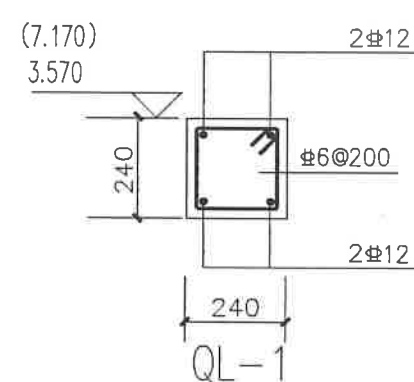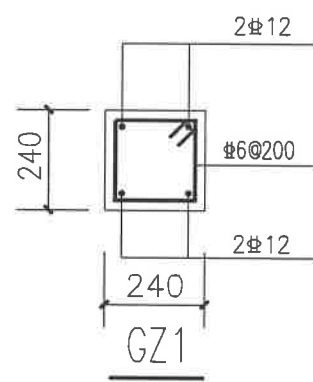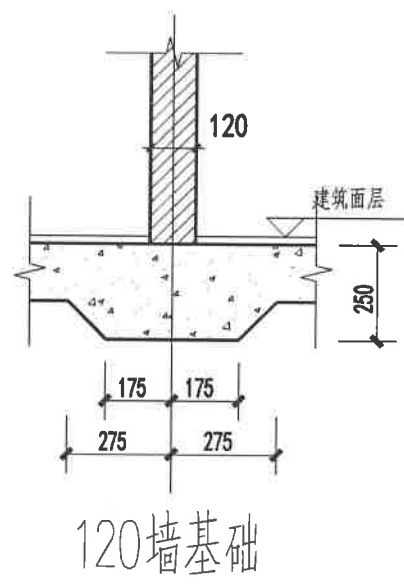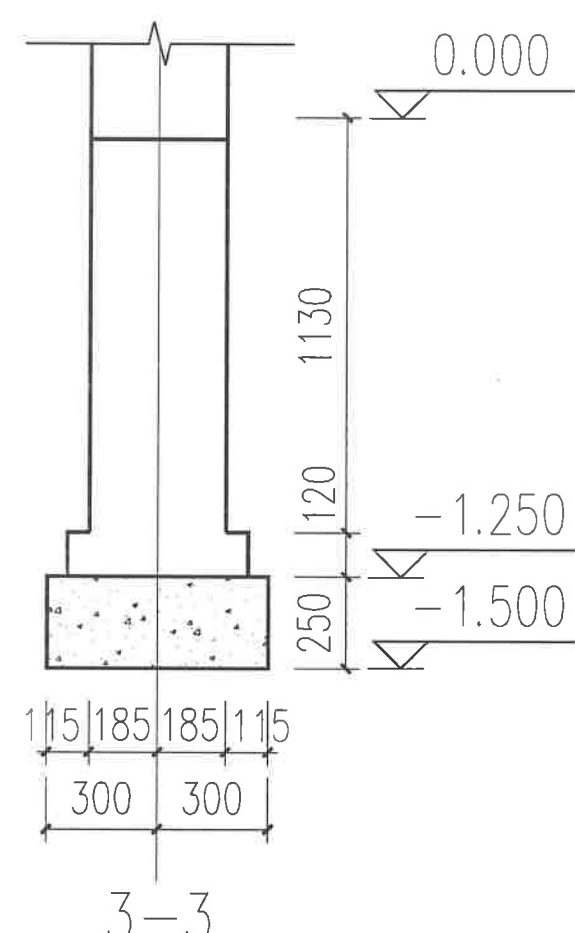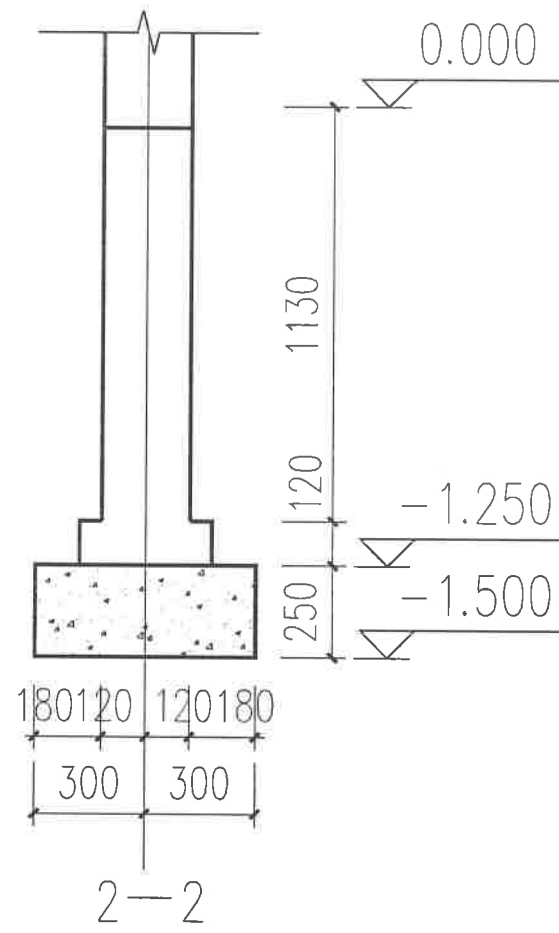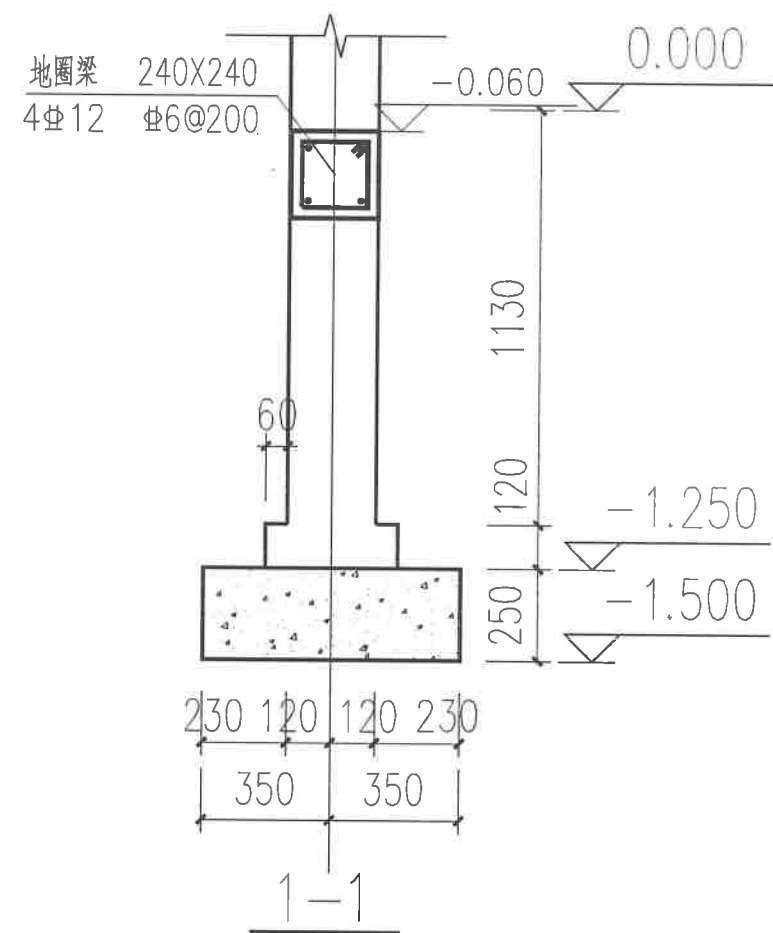

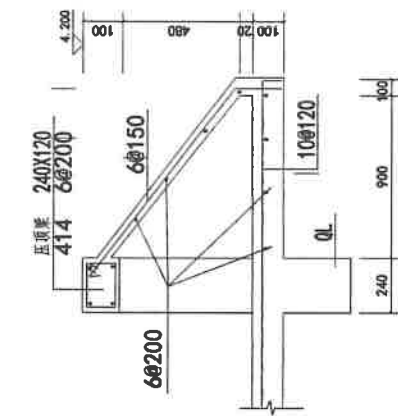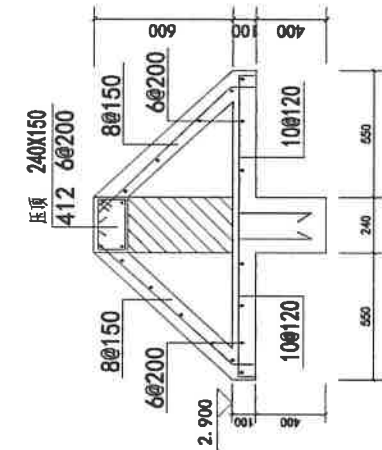
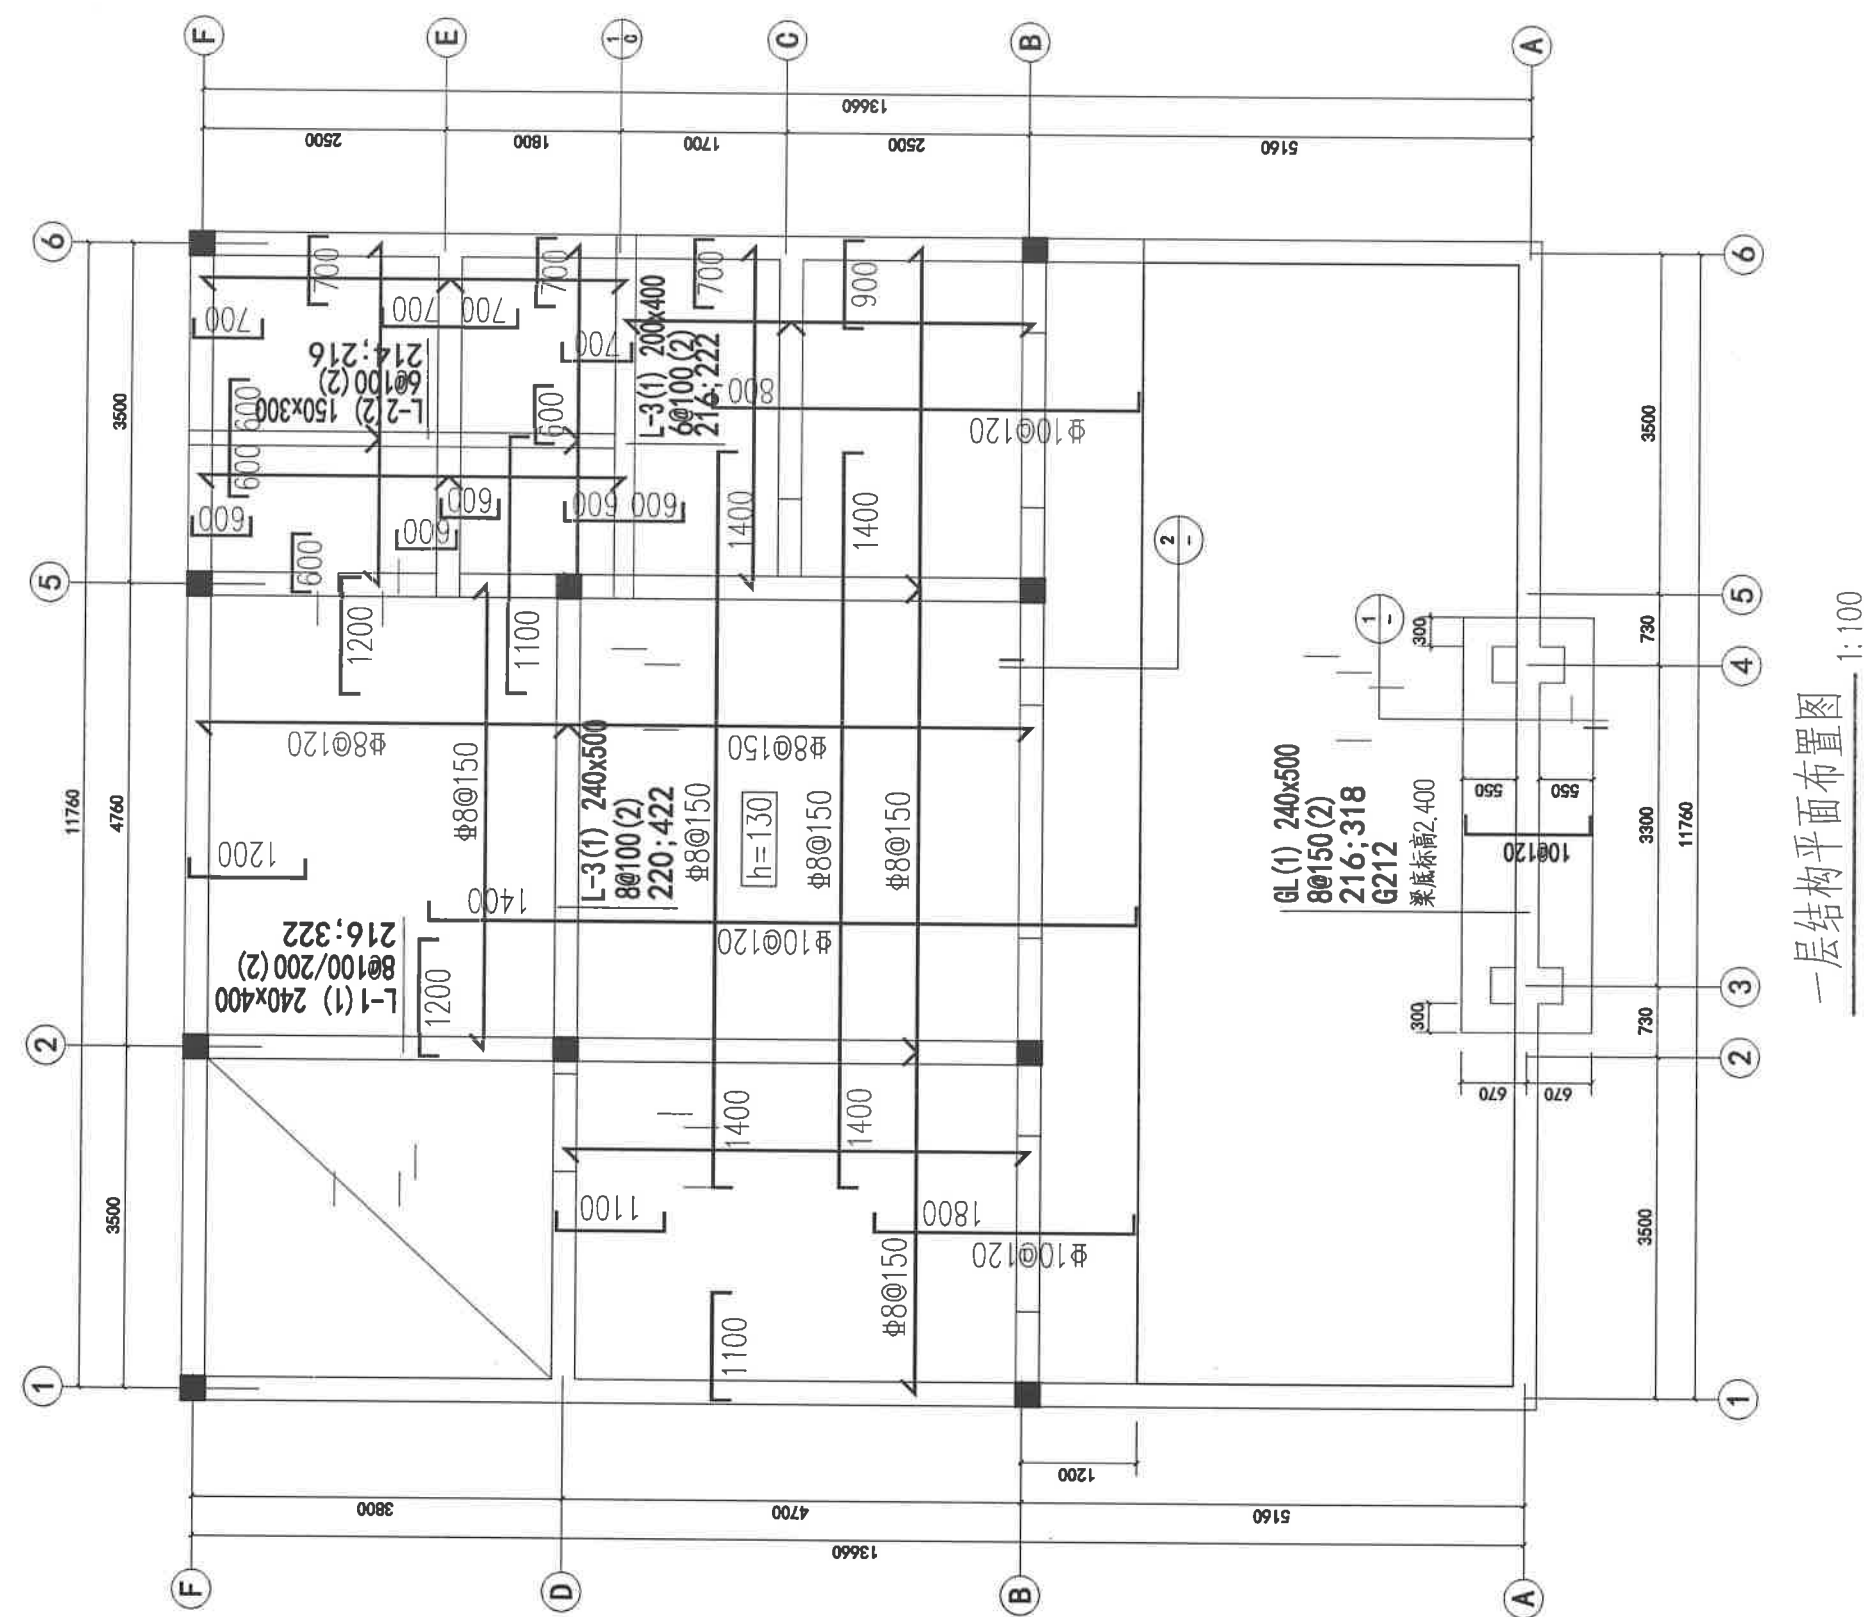


- 附注:
- 1、现浇混凝土楼板与屋面构造见国标《混凝土结构工程施工图平面整体表示方法制图规则和构造做法》(16G101-1)。
 - 2、本层未注明现浇板厚均为100,未注明的钢筋均为8@200,未注明的构造柱均为GZ1。
 - 3、板上部钢筋长度d, 如图示:
 - 4、未注明定位的梁层轴线中或与墙边齐。
 - 5、现浇板端阳角部位均增设构造钢筋加强, 如图示:
 - 6、未注明定位的墙为240mm厚, 且居轴线中。

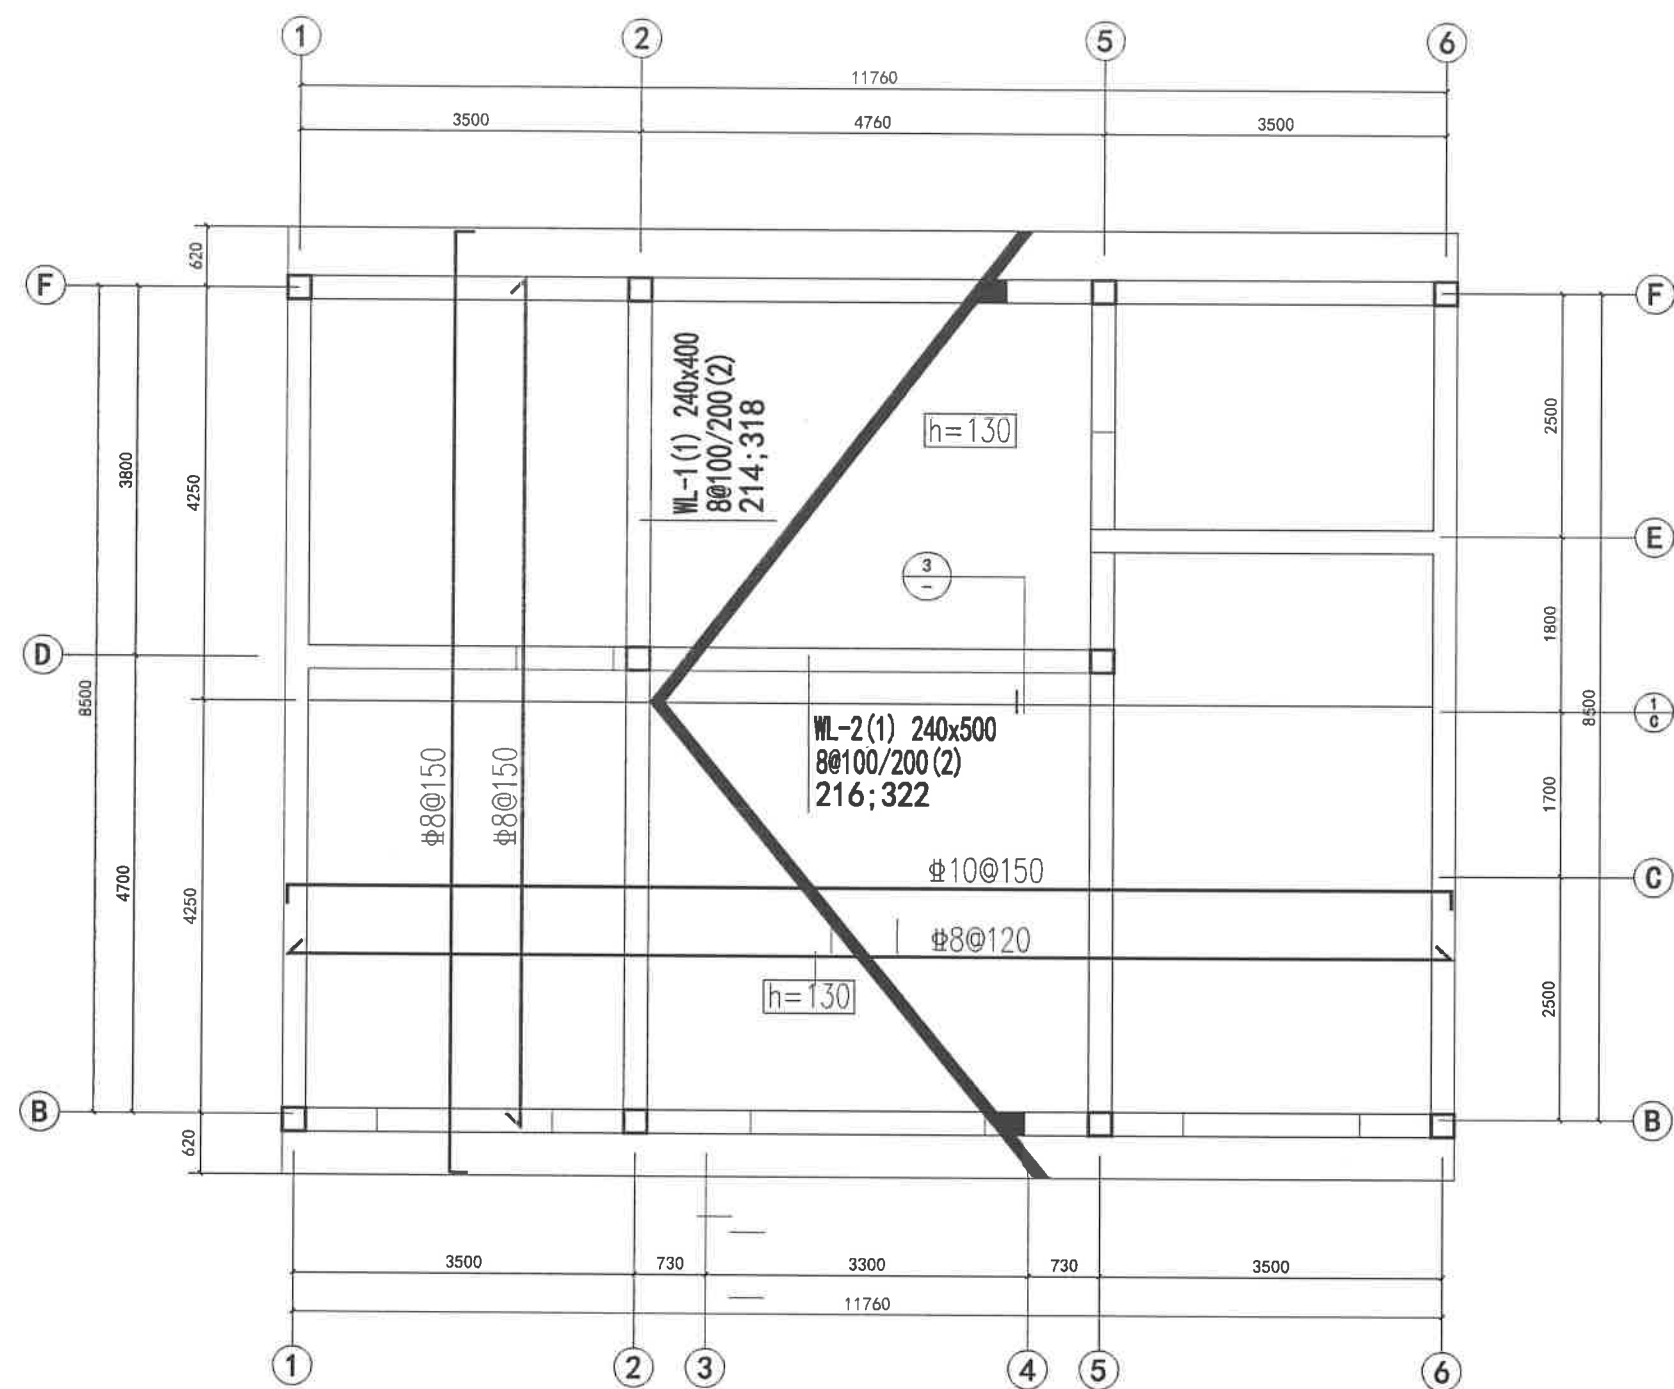


坡屋顶结构平面布置图
1:100

- 附注:
- 1、现浇混凝土板与屋面板构造见国标《混凝土结构施工图平面整体表示方法制图规则和构造做法》(16G101-1)。
 - 2、本层未注明现浇板厚均为120。
 - 3、板上部筋直段长度d, 如图示:
 - 4、未注明定位的梁居轴线中或与墙边齐。
 - 5、现浇板端阳角部位均应增设构造钢筋加强, 如图示:
 - 6、未注明定位的墙为240mm厚, 且居轴线中。

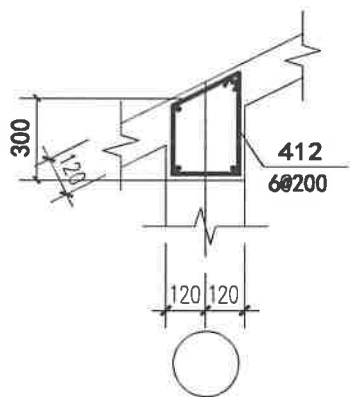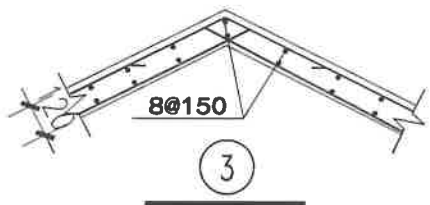


WQL2


用于坡屋顶板下用于内墙

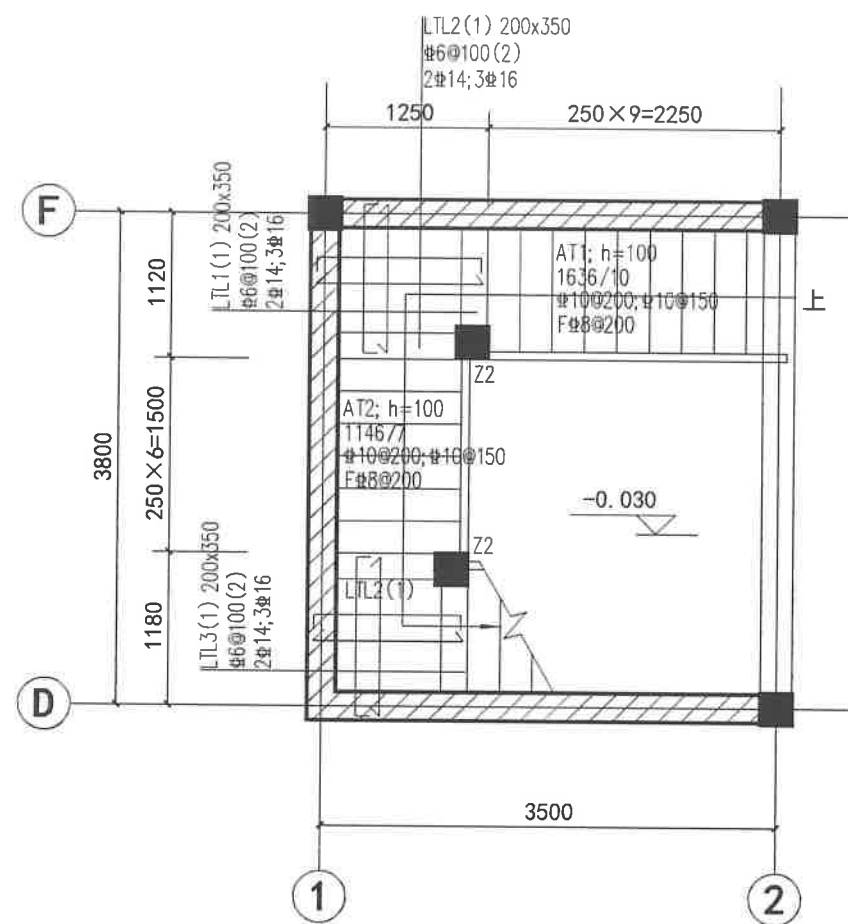

一层楼梯平面图 1:50

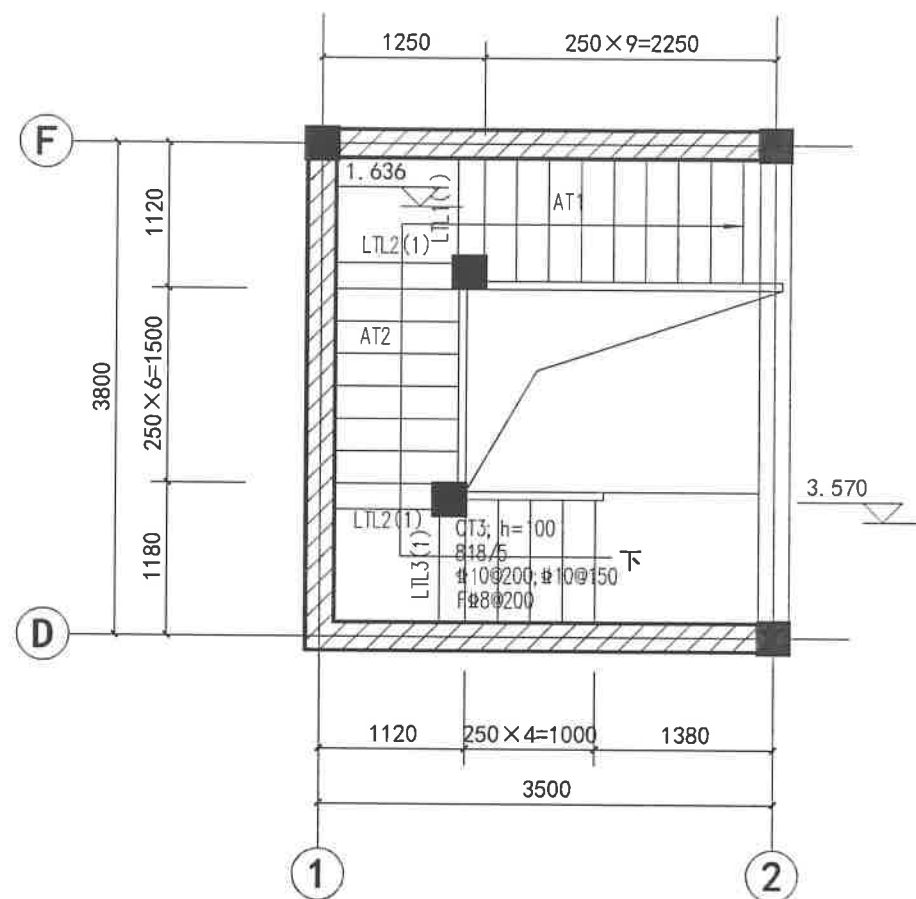


二层楼梯平面图 1:50

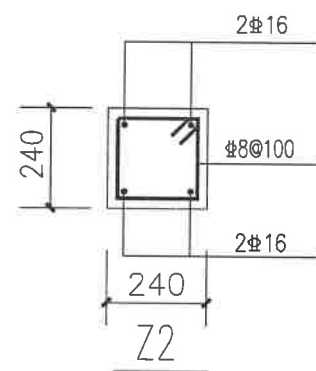


附注:


1. 楼梯混凝土等级C25。
2. 本楼梯结构图与国家标准图集16G101-2配合使用。
3. 本图需配合建施使用，梯级大样、扶手、预埋件详见建施图。
4. 楼梯梁顶标高同平台板顶标高。
5. 图中标高H为楼层结构标高。
6. 未注明休息平台板厚为100，未注明的钢筋均为#8@200。
7. 未注明构造柱为GZ1。

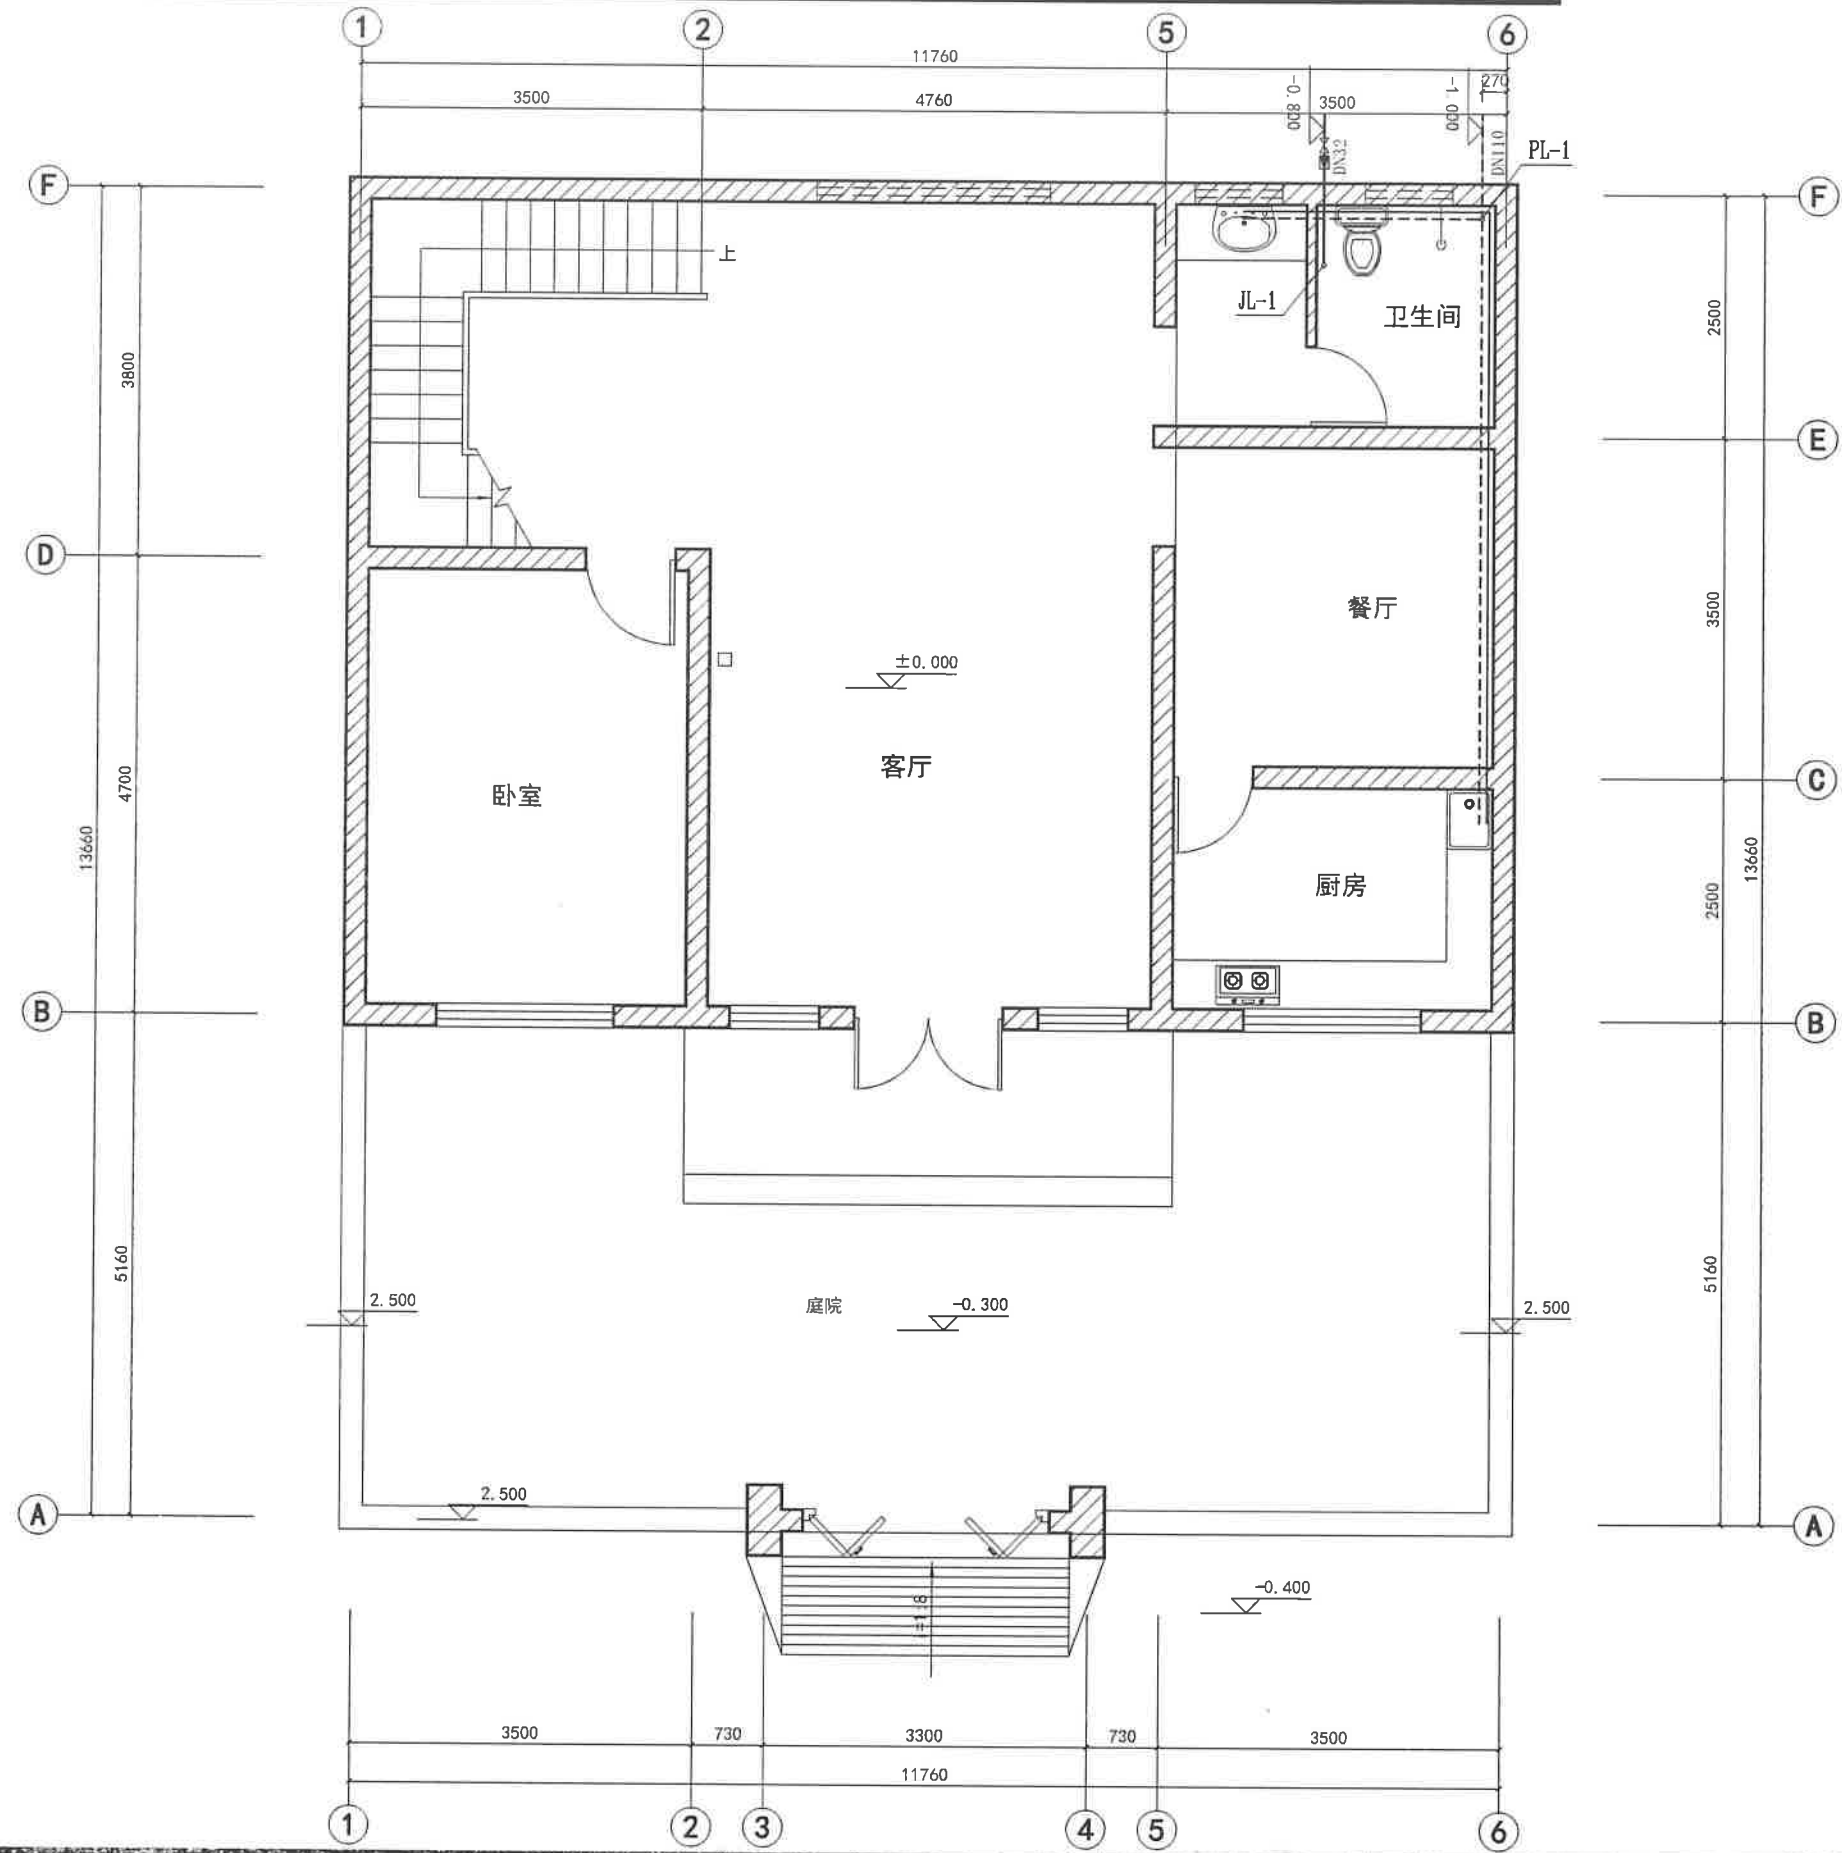


B户型一层给排水平面图 1:50

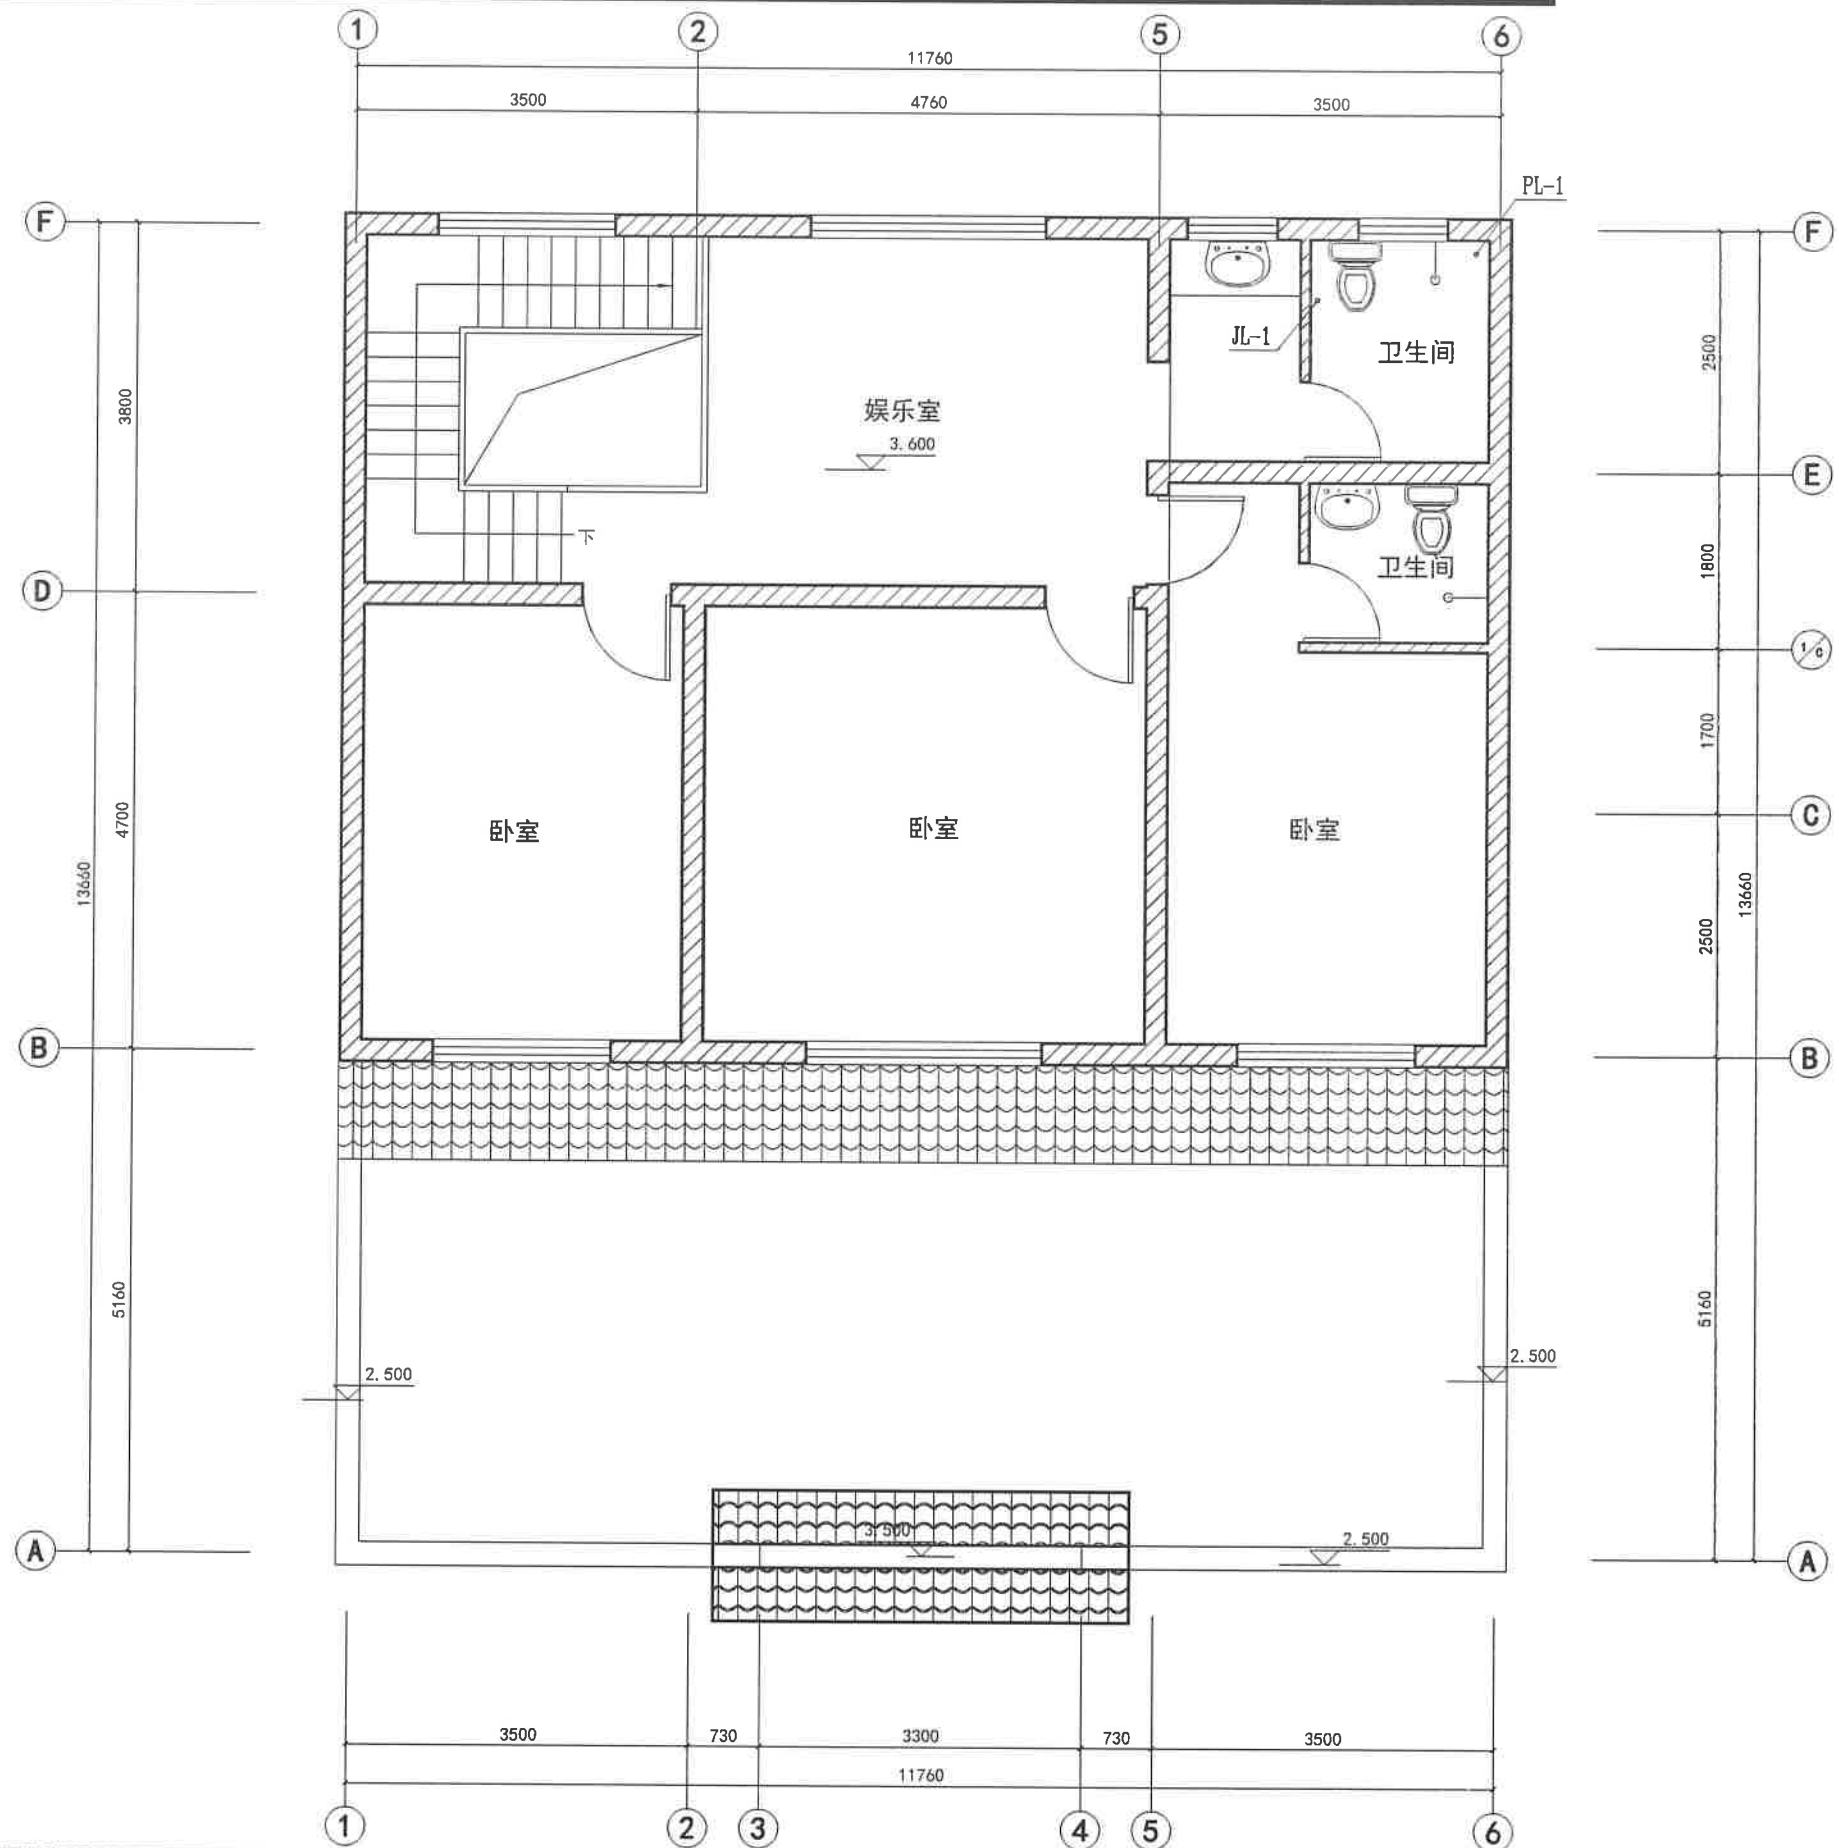


B户型二层给排水平面图 1:50

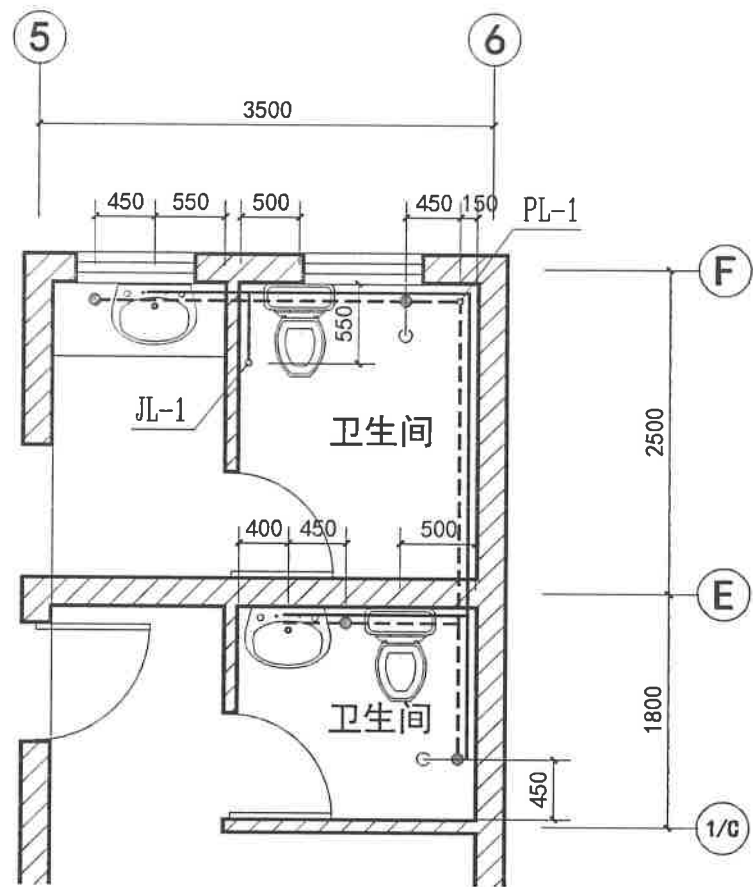


B户型卫生间给排水详图 1:50

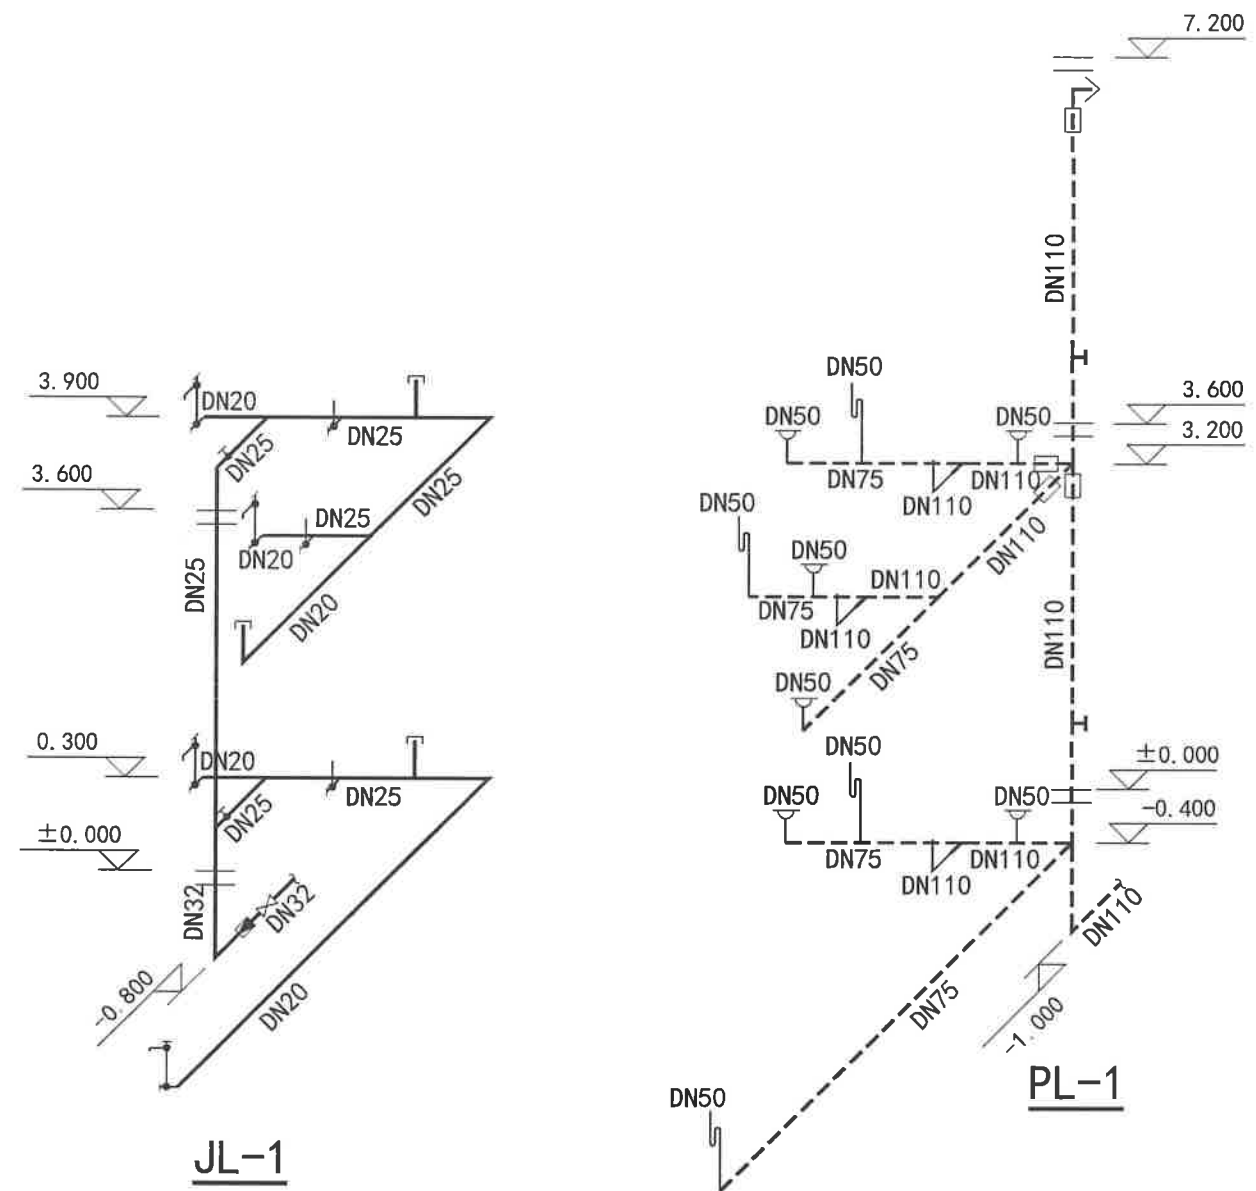


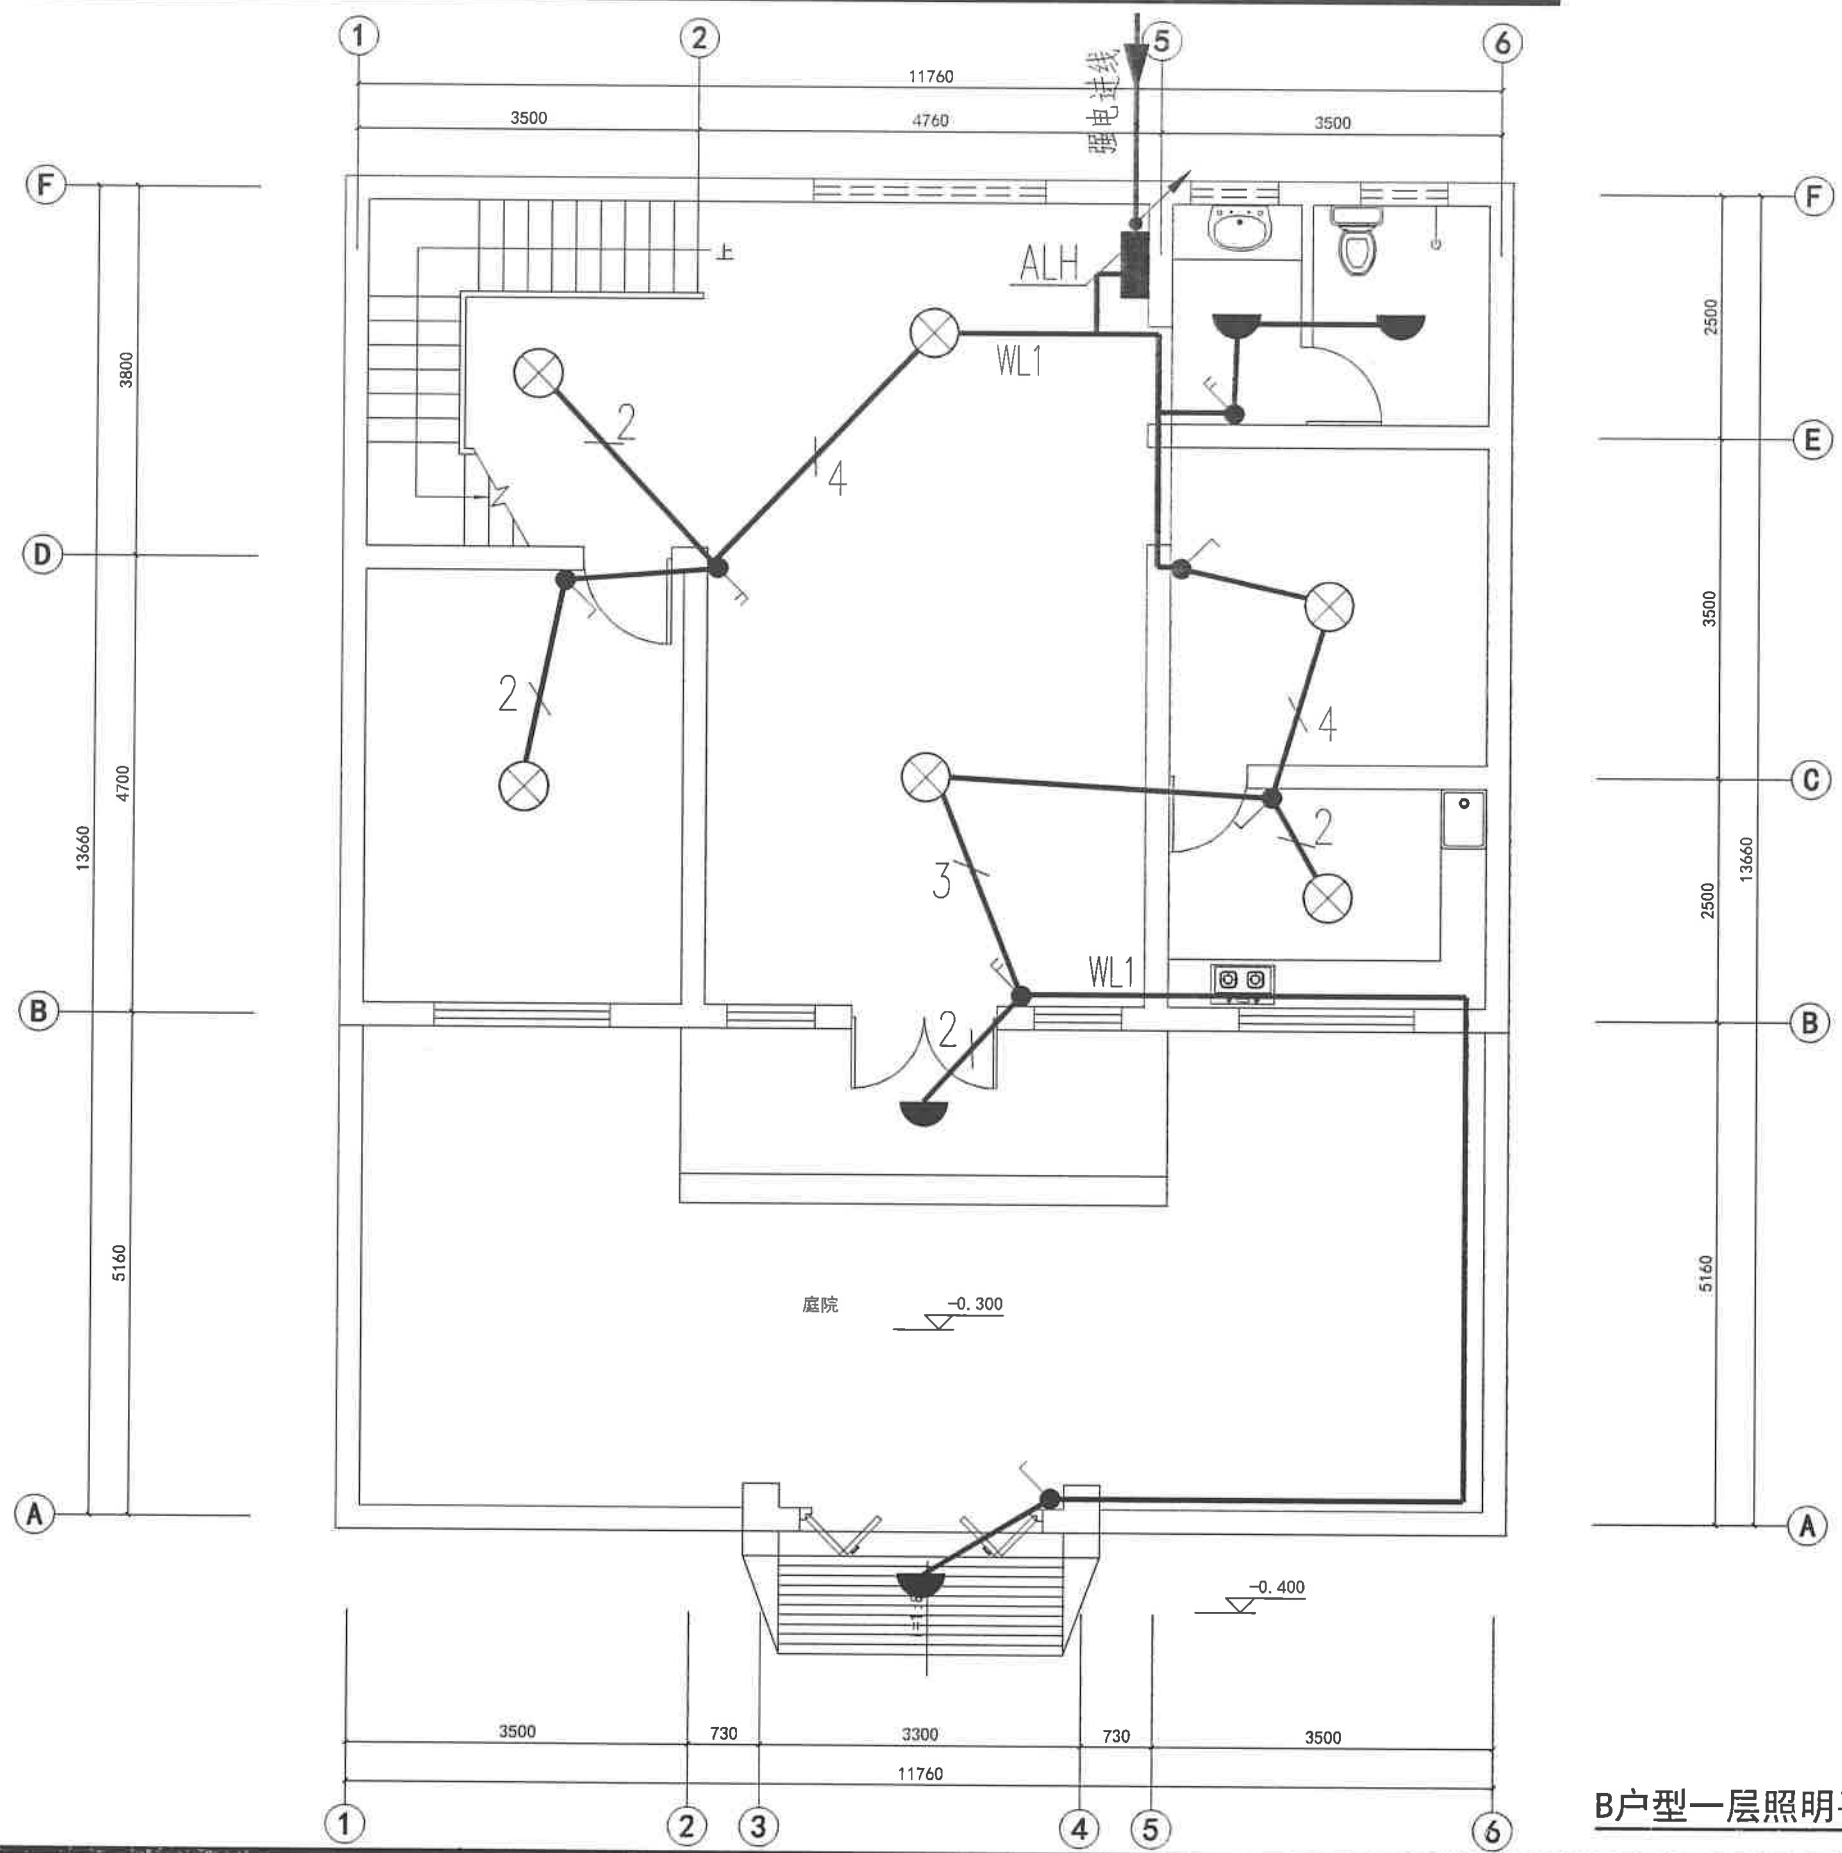


B户型一层照明平面图 1:50

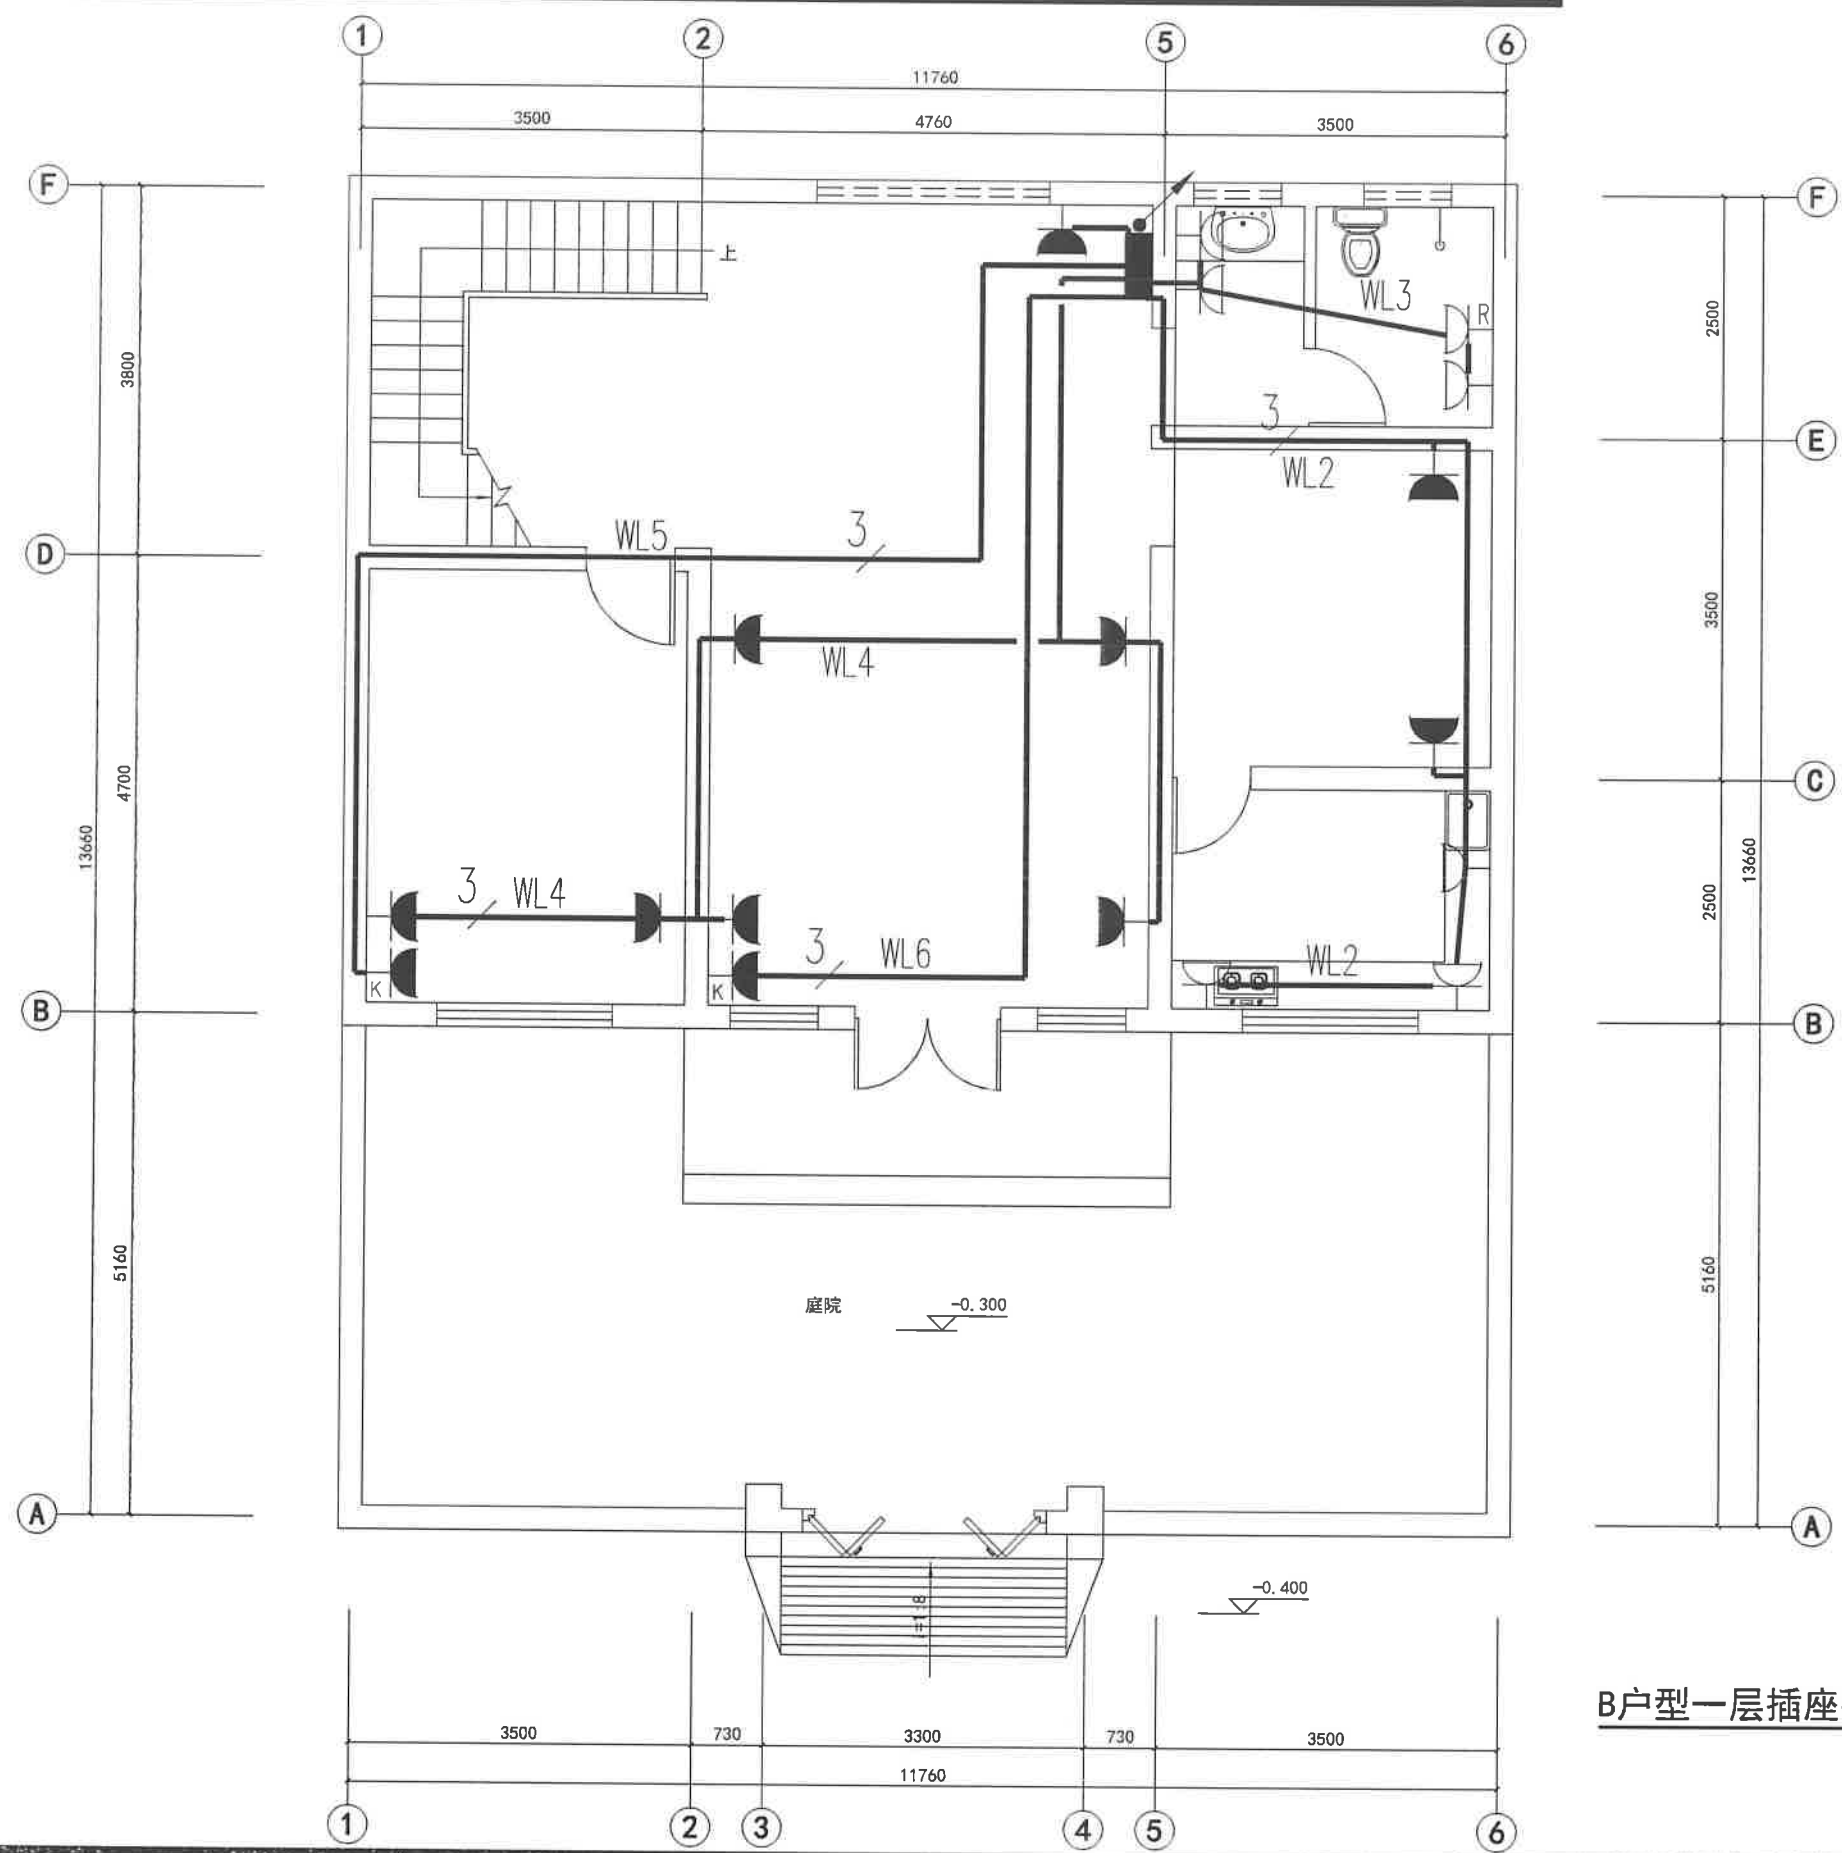


B户型一层插座平面图 1:50

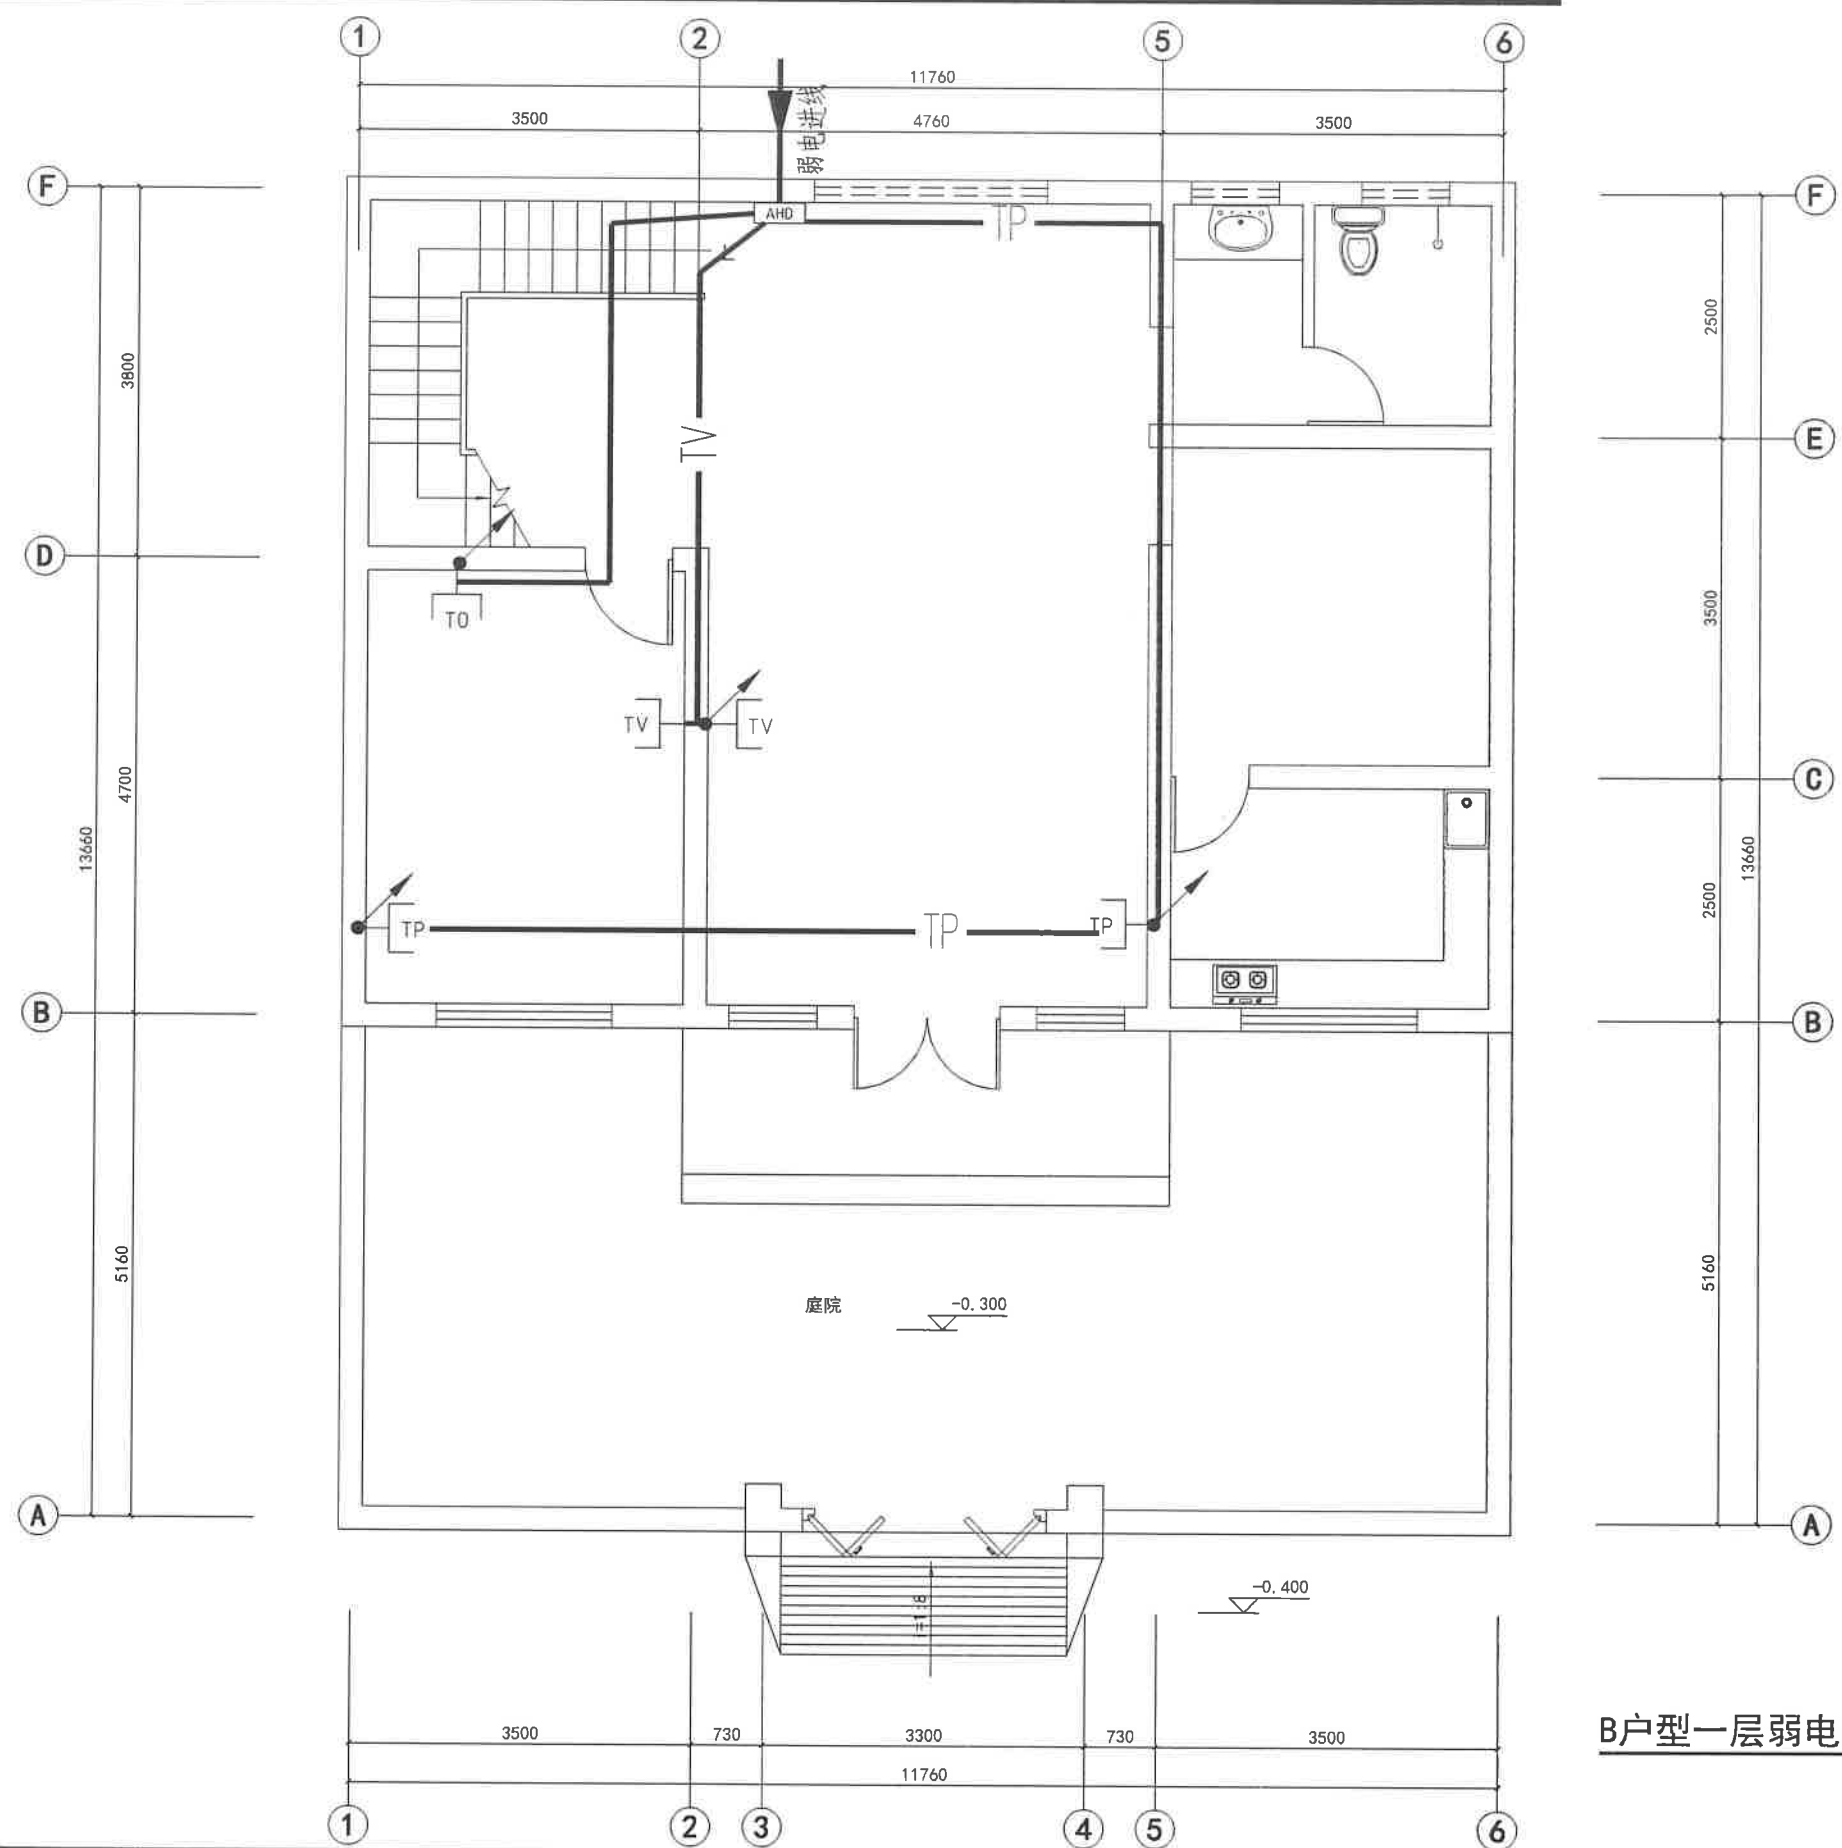


B户型一层弱电平面图 1:50

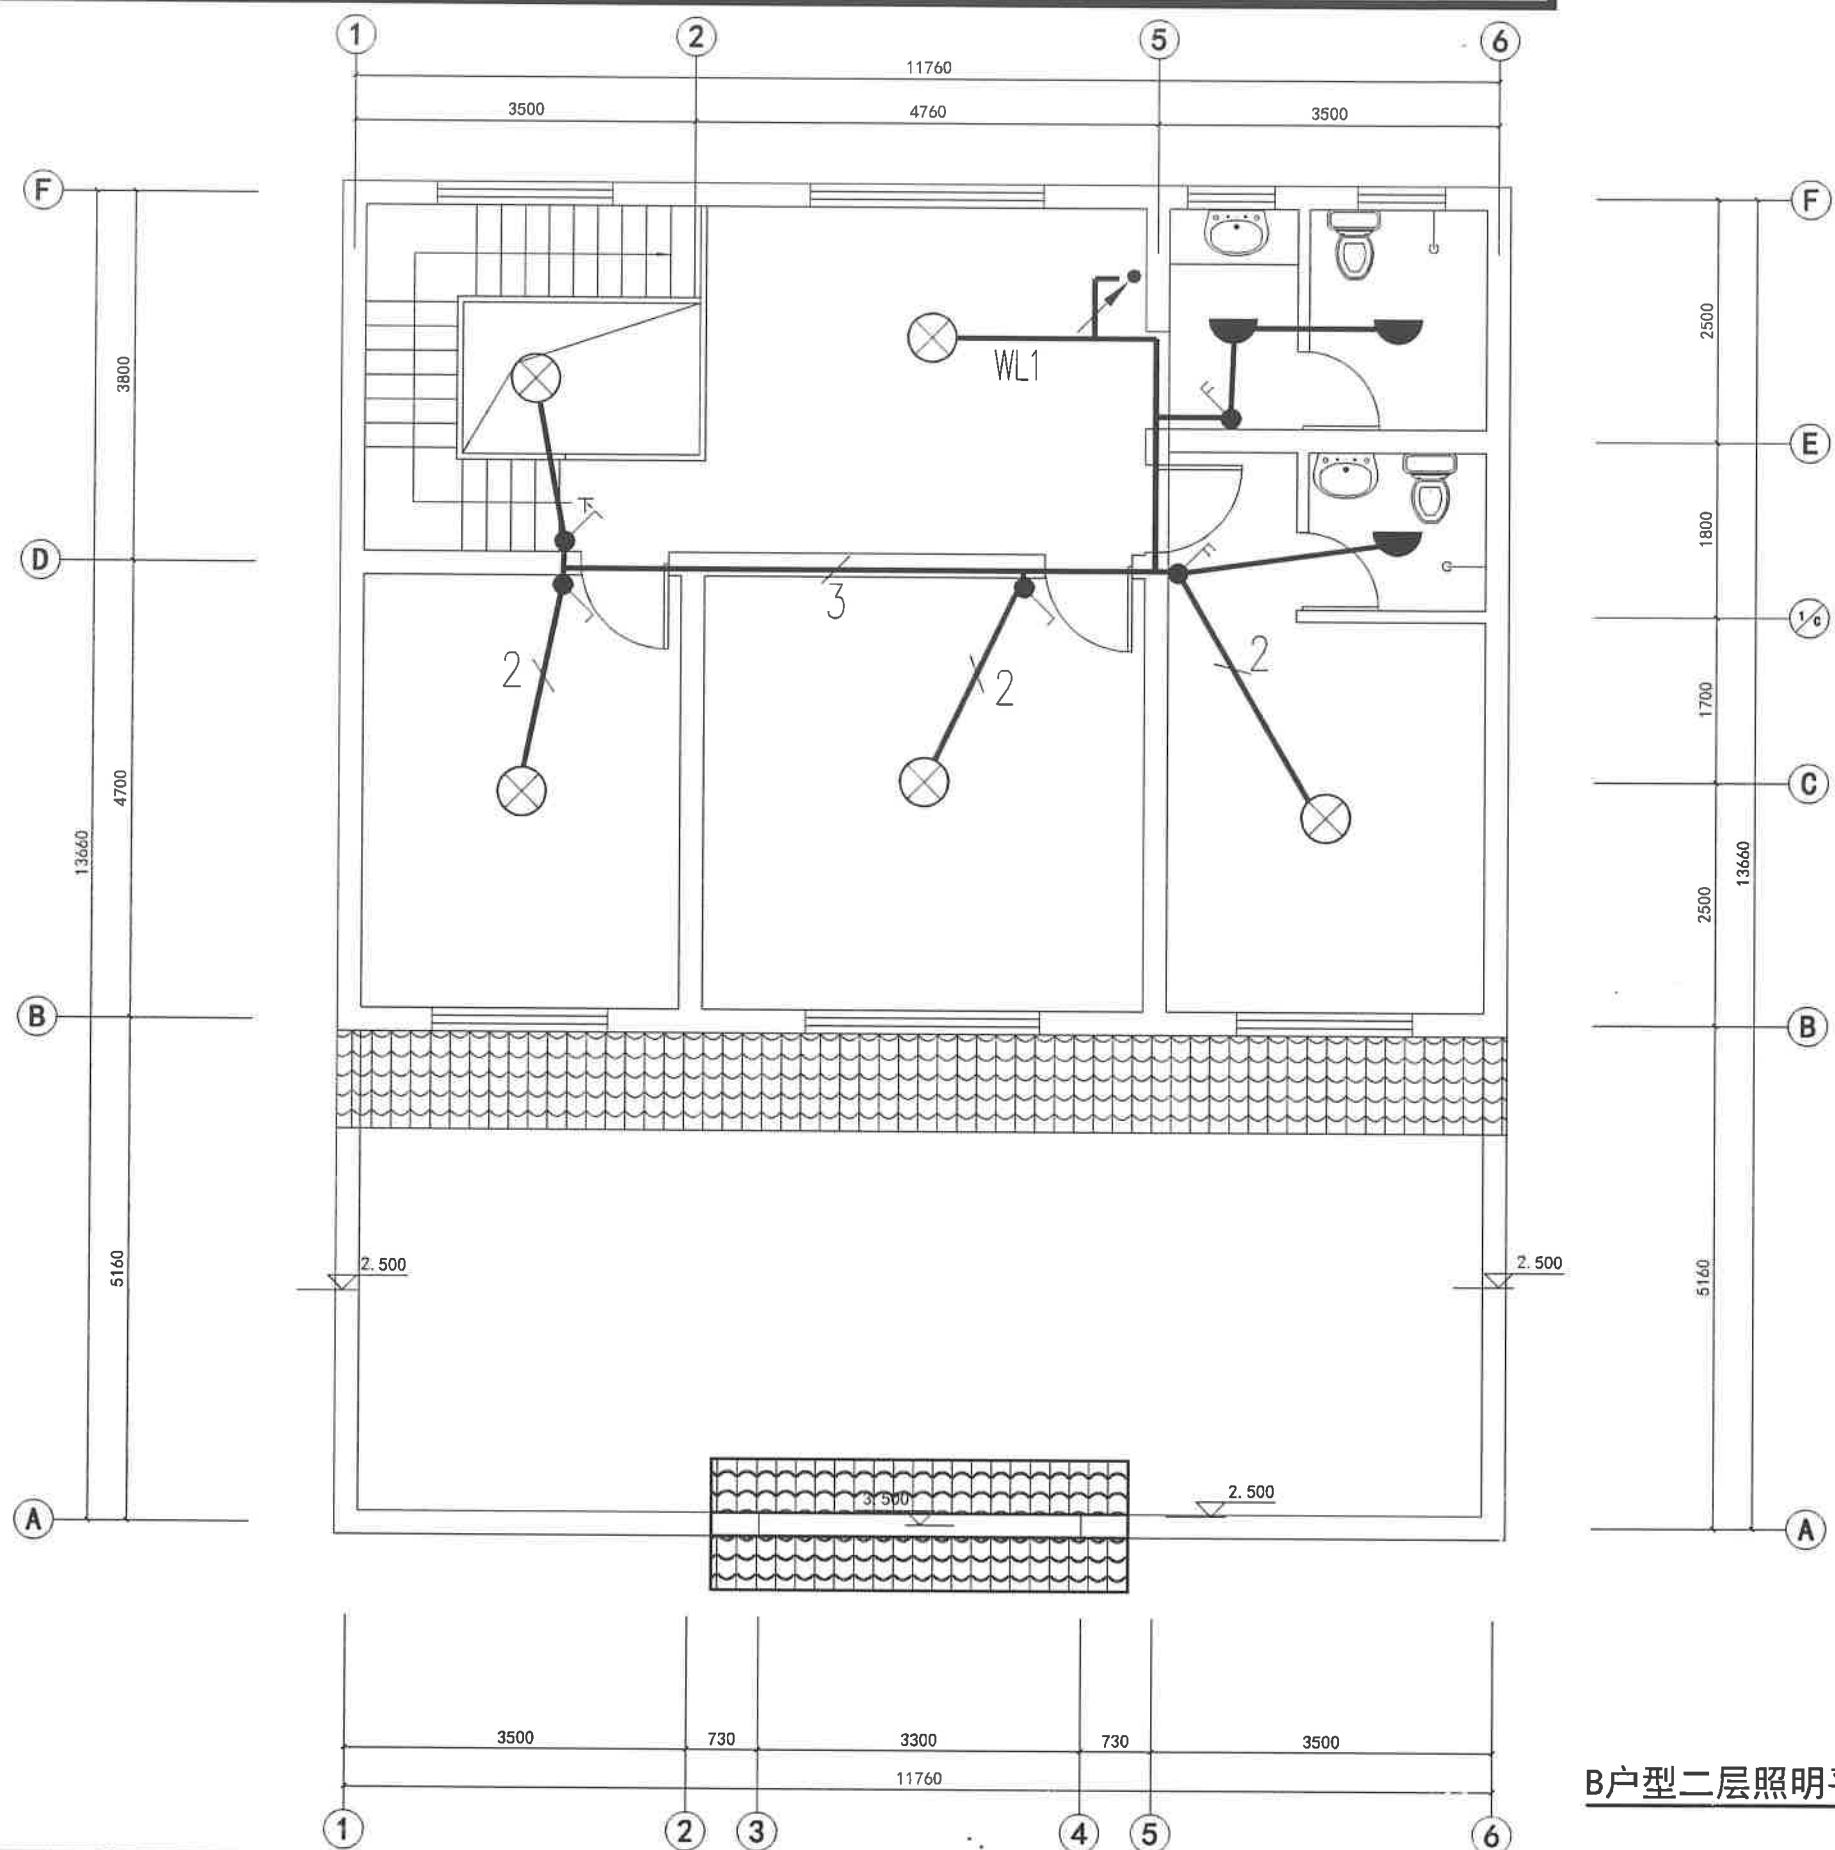


B户型二层照明平面图 1:50

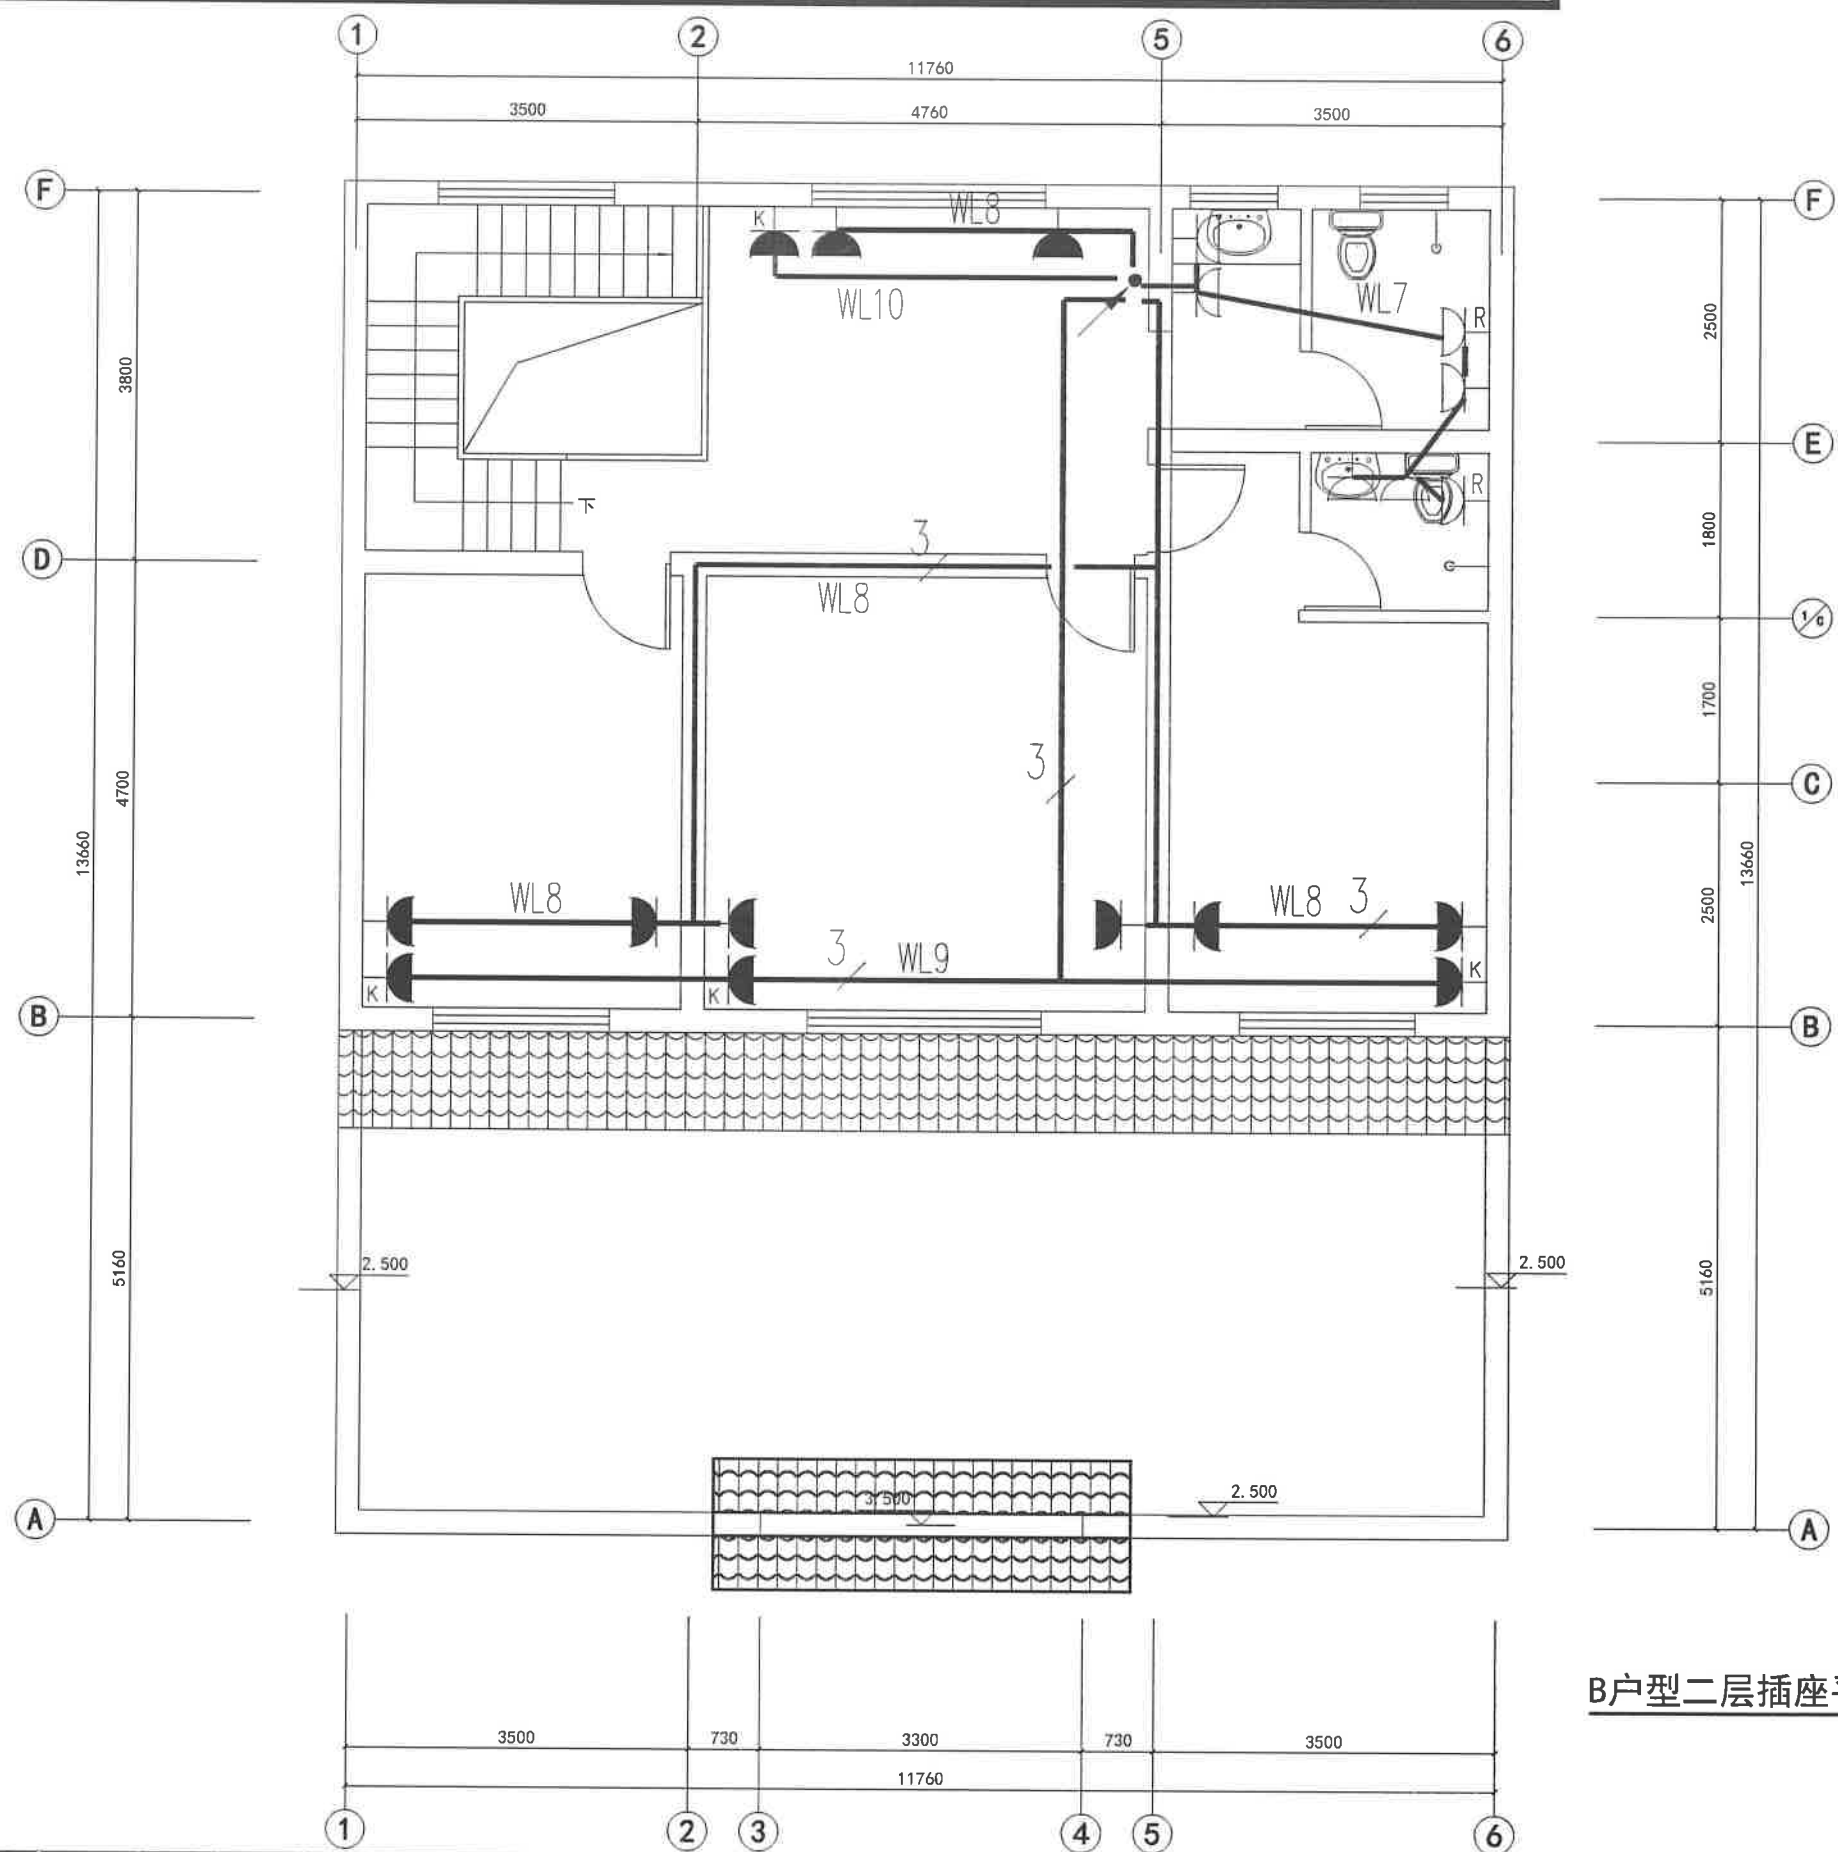

B户型二层插座平面图 1:50

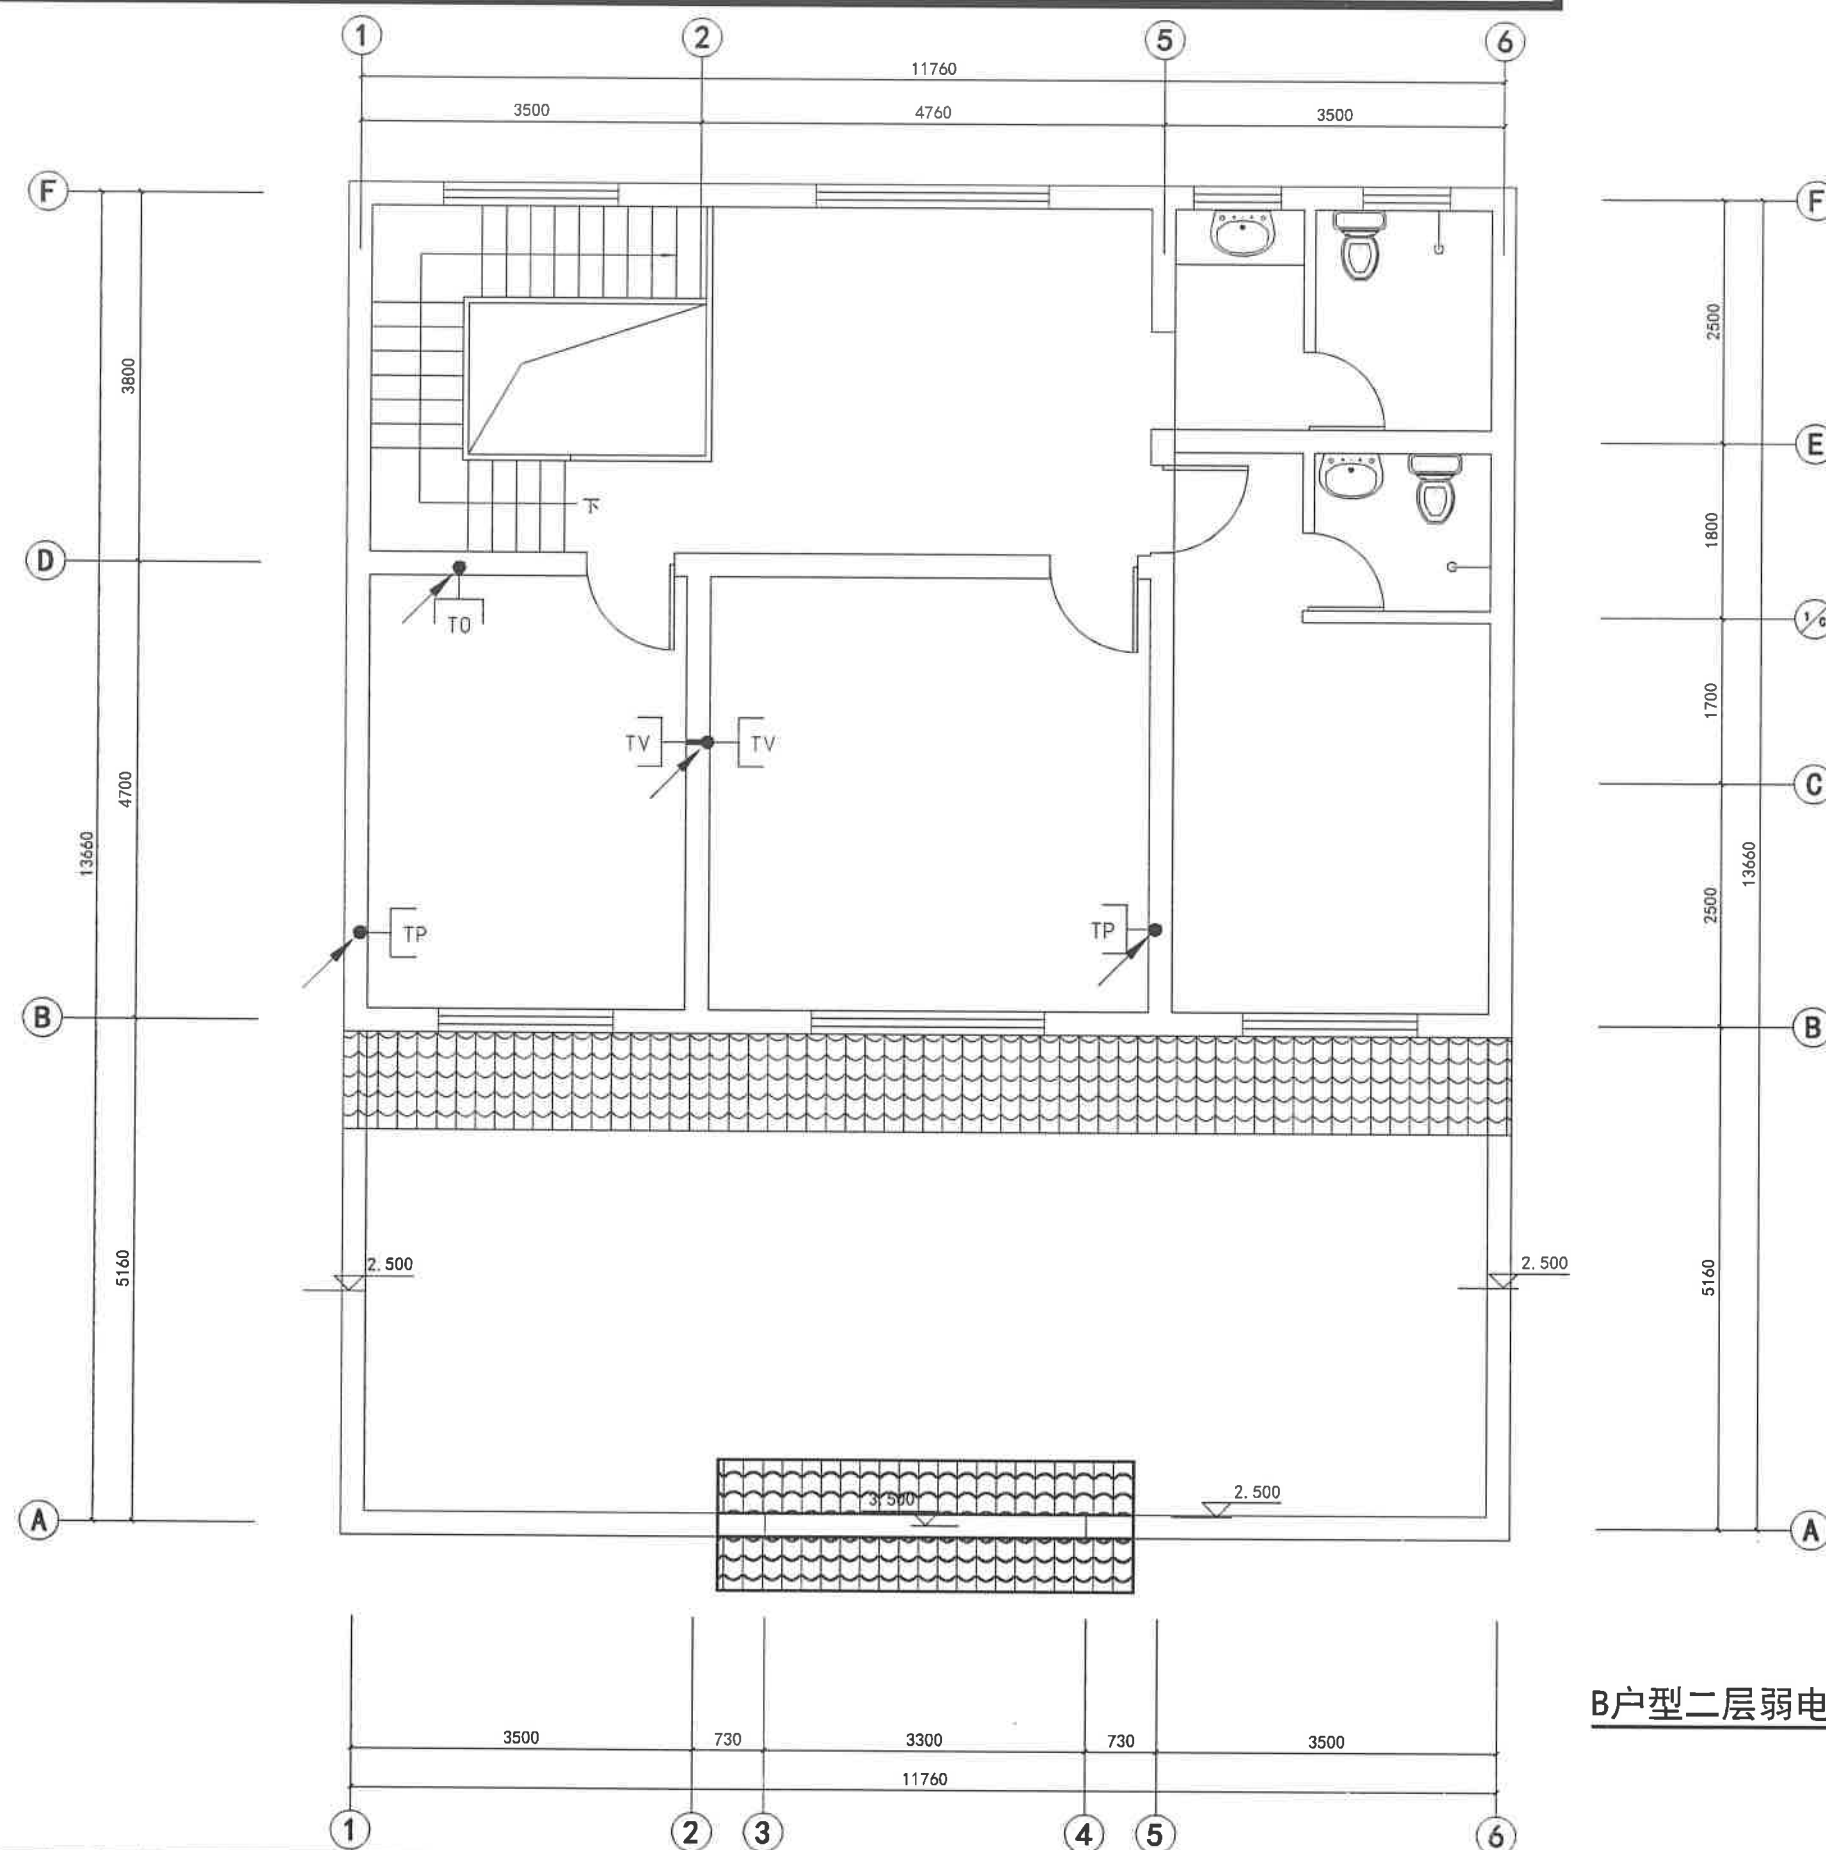


B户型二层弱电平面图 1:50

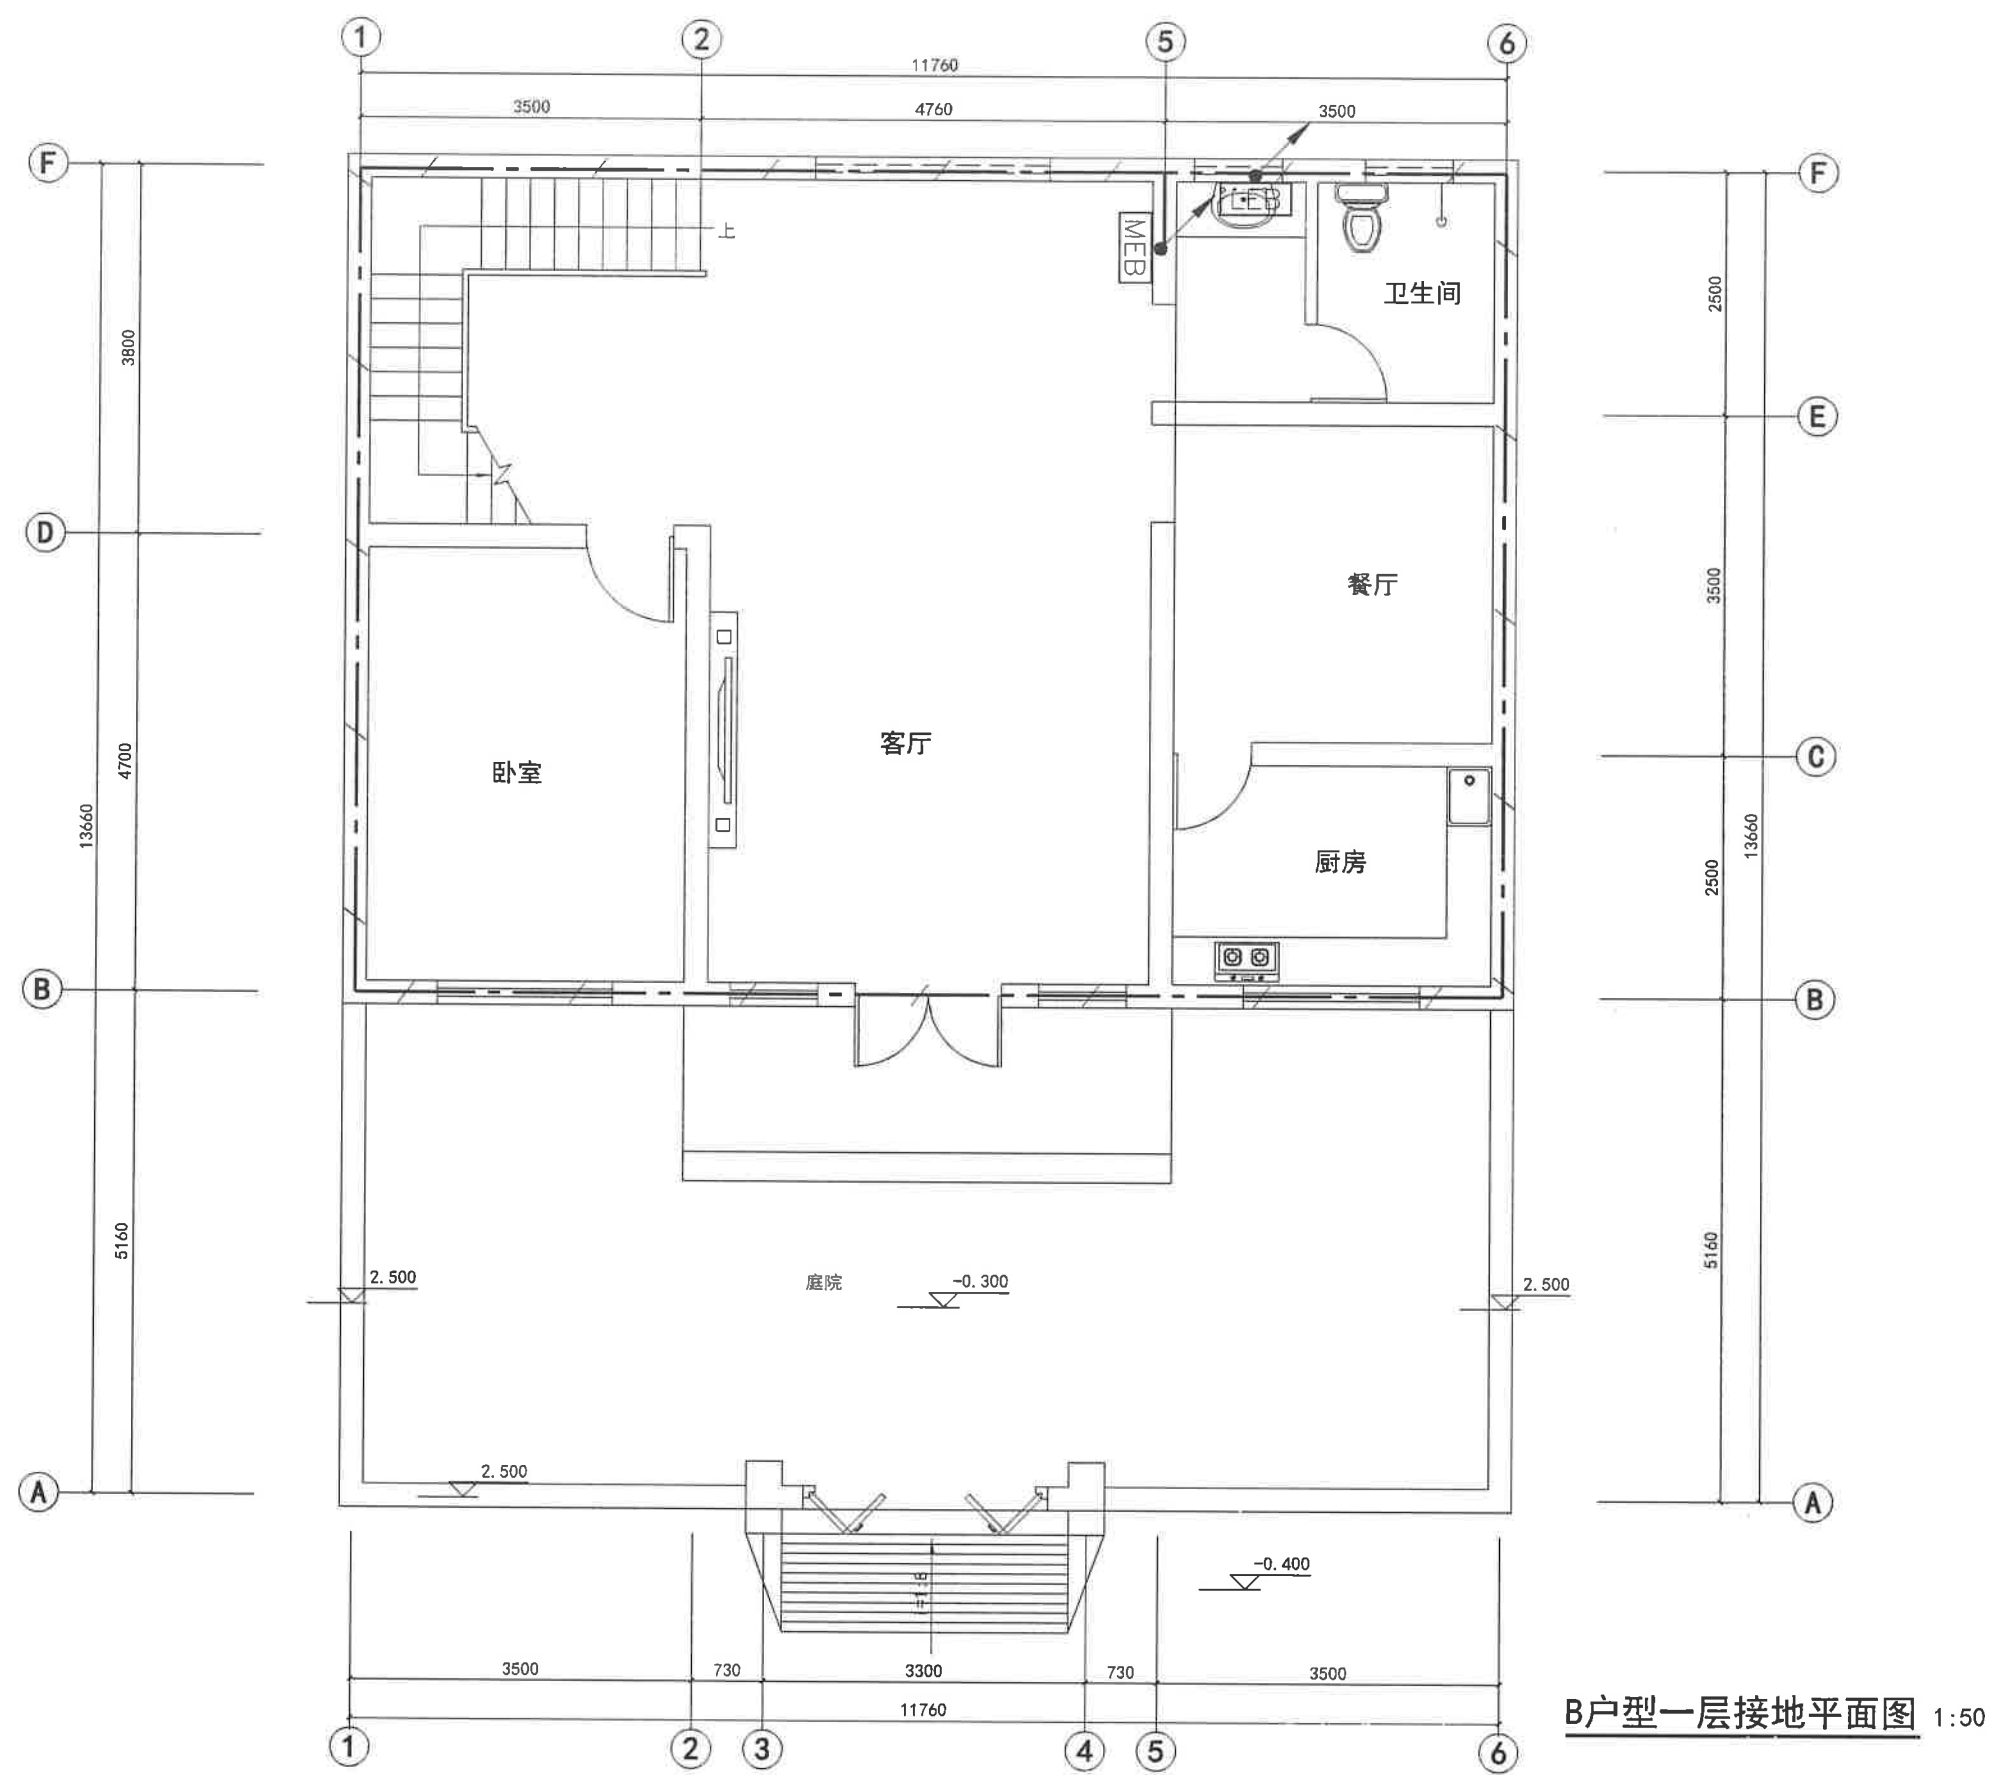


B户型一层接地平面图 1:50

箱体编号	ALH	箱体类型	户内配电箱
箱体数量	1台	箱体型号	PZ30
箱体尺寸	长×高×深：450×300×100	安装方式	距地1.8m暗装

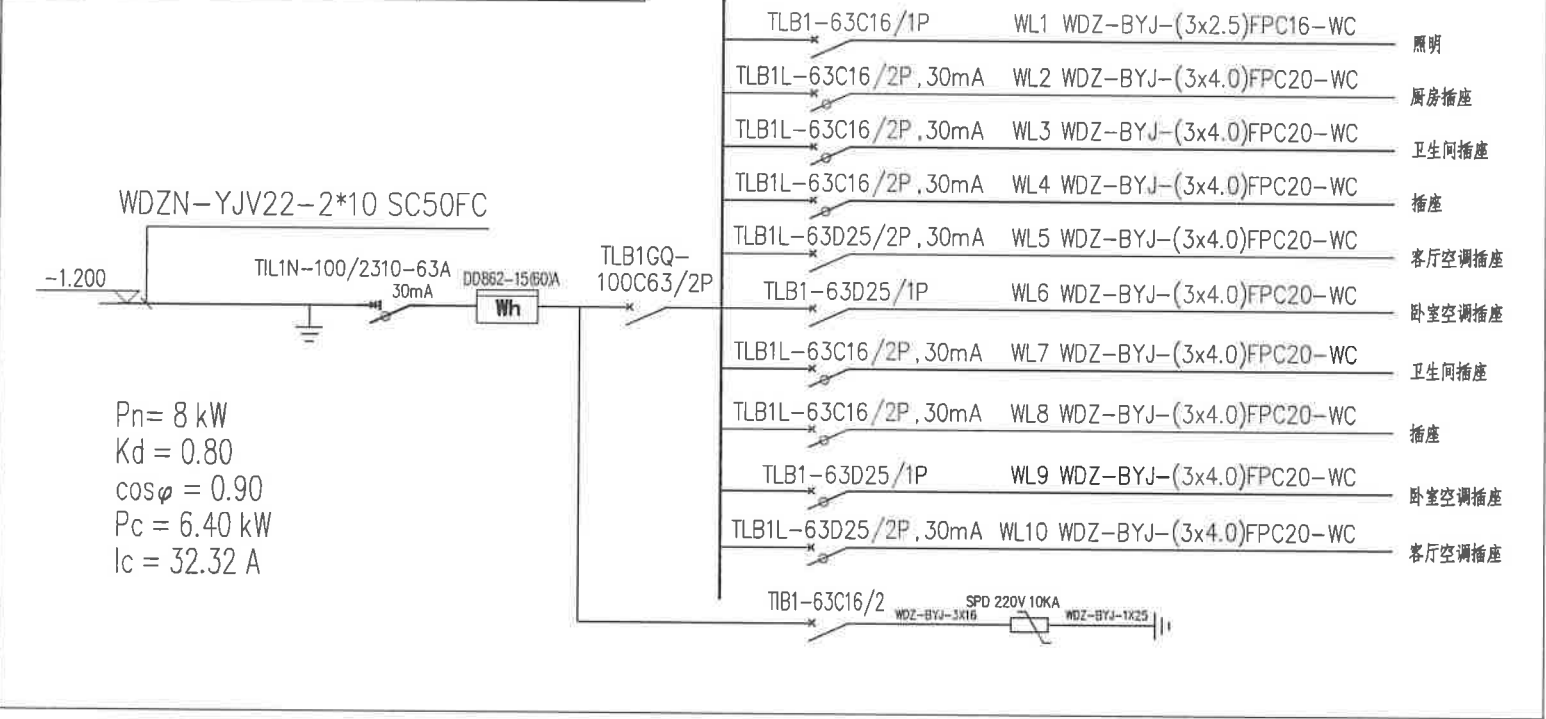


图例/材料表


序号	图例	名称	规格/型号	单位	备注
1	■	户内配电箱/照明箱	MXn/ALn	台	底边距地面1.8m
2	⊗	节能型荧光灯	220V 28W节能灯光源	盏	吸顶
3	⊙	普通吸顶灯	220V 28W节能灯光源	盏	吸顶
4	—	单管高效荧光灯(电子式镇流器)	220V 1*36W	盏	吸顶
5	⏏	普通插座(安全型)	250V 10A 二、三孔	只	底边距地面0.3m
6	⏏	卧室空调插座(带开关)	250V 10A 三孔	只	底边距地面1.8m
7	⏏	客厅空调插座(带开关)	250V 10A 三孔	只	底边距地面0.3m
8	⏏	厨房暗插座(带开关)	250V 10A 二、三孔 加防溅盒	只	底边距地面1.5m
9	⏏	热水器暗插座(带开关)	250V 15A 二、三孔 加防溅盒	只	底边距地面2.1m
10	⏏	单联单控翘板开关	250V 10A	只	底边距地面1.3m
11	⏏	双联单控翘板开关	250V 10A	只	底边距地面1.3m
12	⏏	三联单控翘板开关	250V 10A	只	底边距地面1.3m
13	MEB	总等电位联结箱	依标准图制作	台	底边距地面0.3m
14	LEB	局部等电位联结箱	依标准图制作	台	底边距地面0.3m
15	AHD	弱电家居箱	依标准图制作	台	底边距地面0.5m
16	TV	有线电视插座	详见系统图	个	底边距地面0.3m
17	TP	电话插座	K801-4TU	个	底边距地面0.3m
18	UT	网络信息插座	K3-4UTP	个	底边距地面0.3m

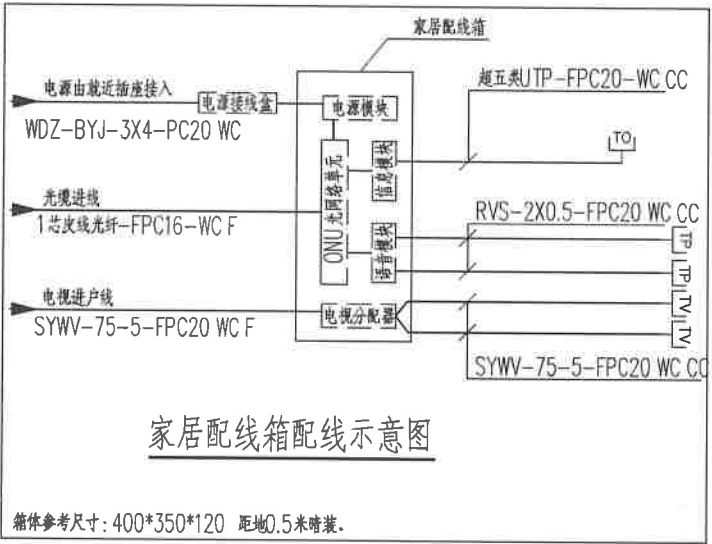

注：每套住宅内设置家居配线箱，距家居配线箱水平0.2米处留电源接线盒，接线盒面板底边与家居配线箱面板底边平行，接线盒与家居配线箱之间预埋FPC20管，接线盒内的电源就近取自普通插座回路。


C户型设计部分

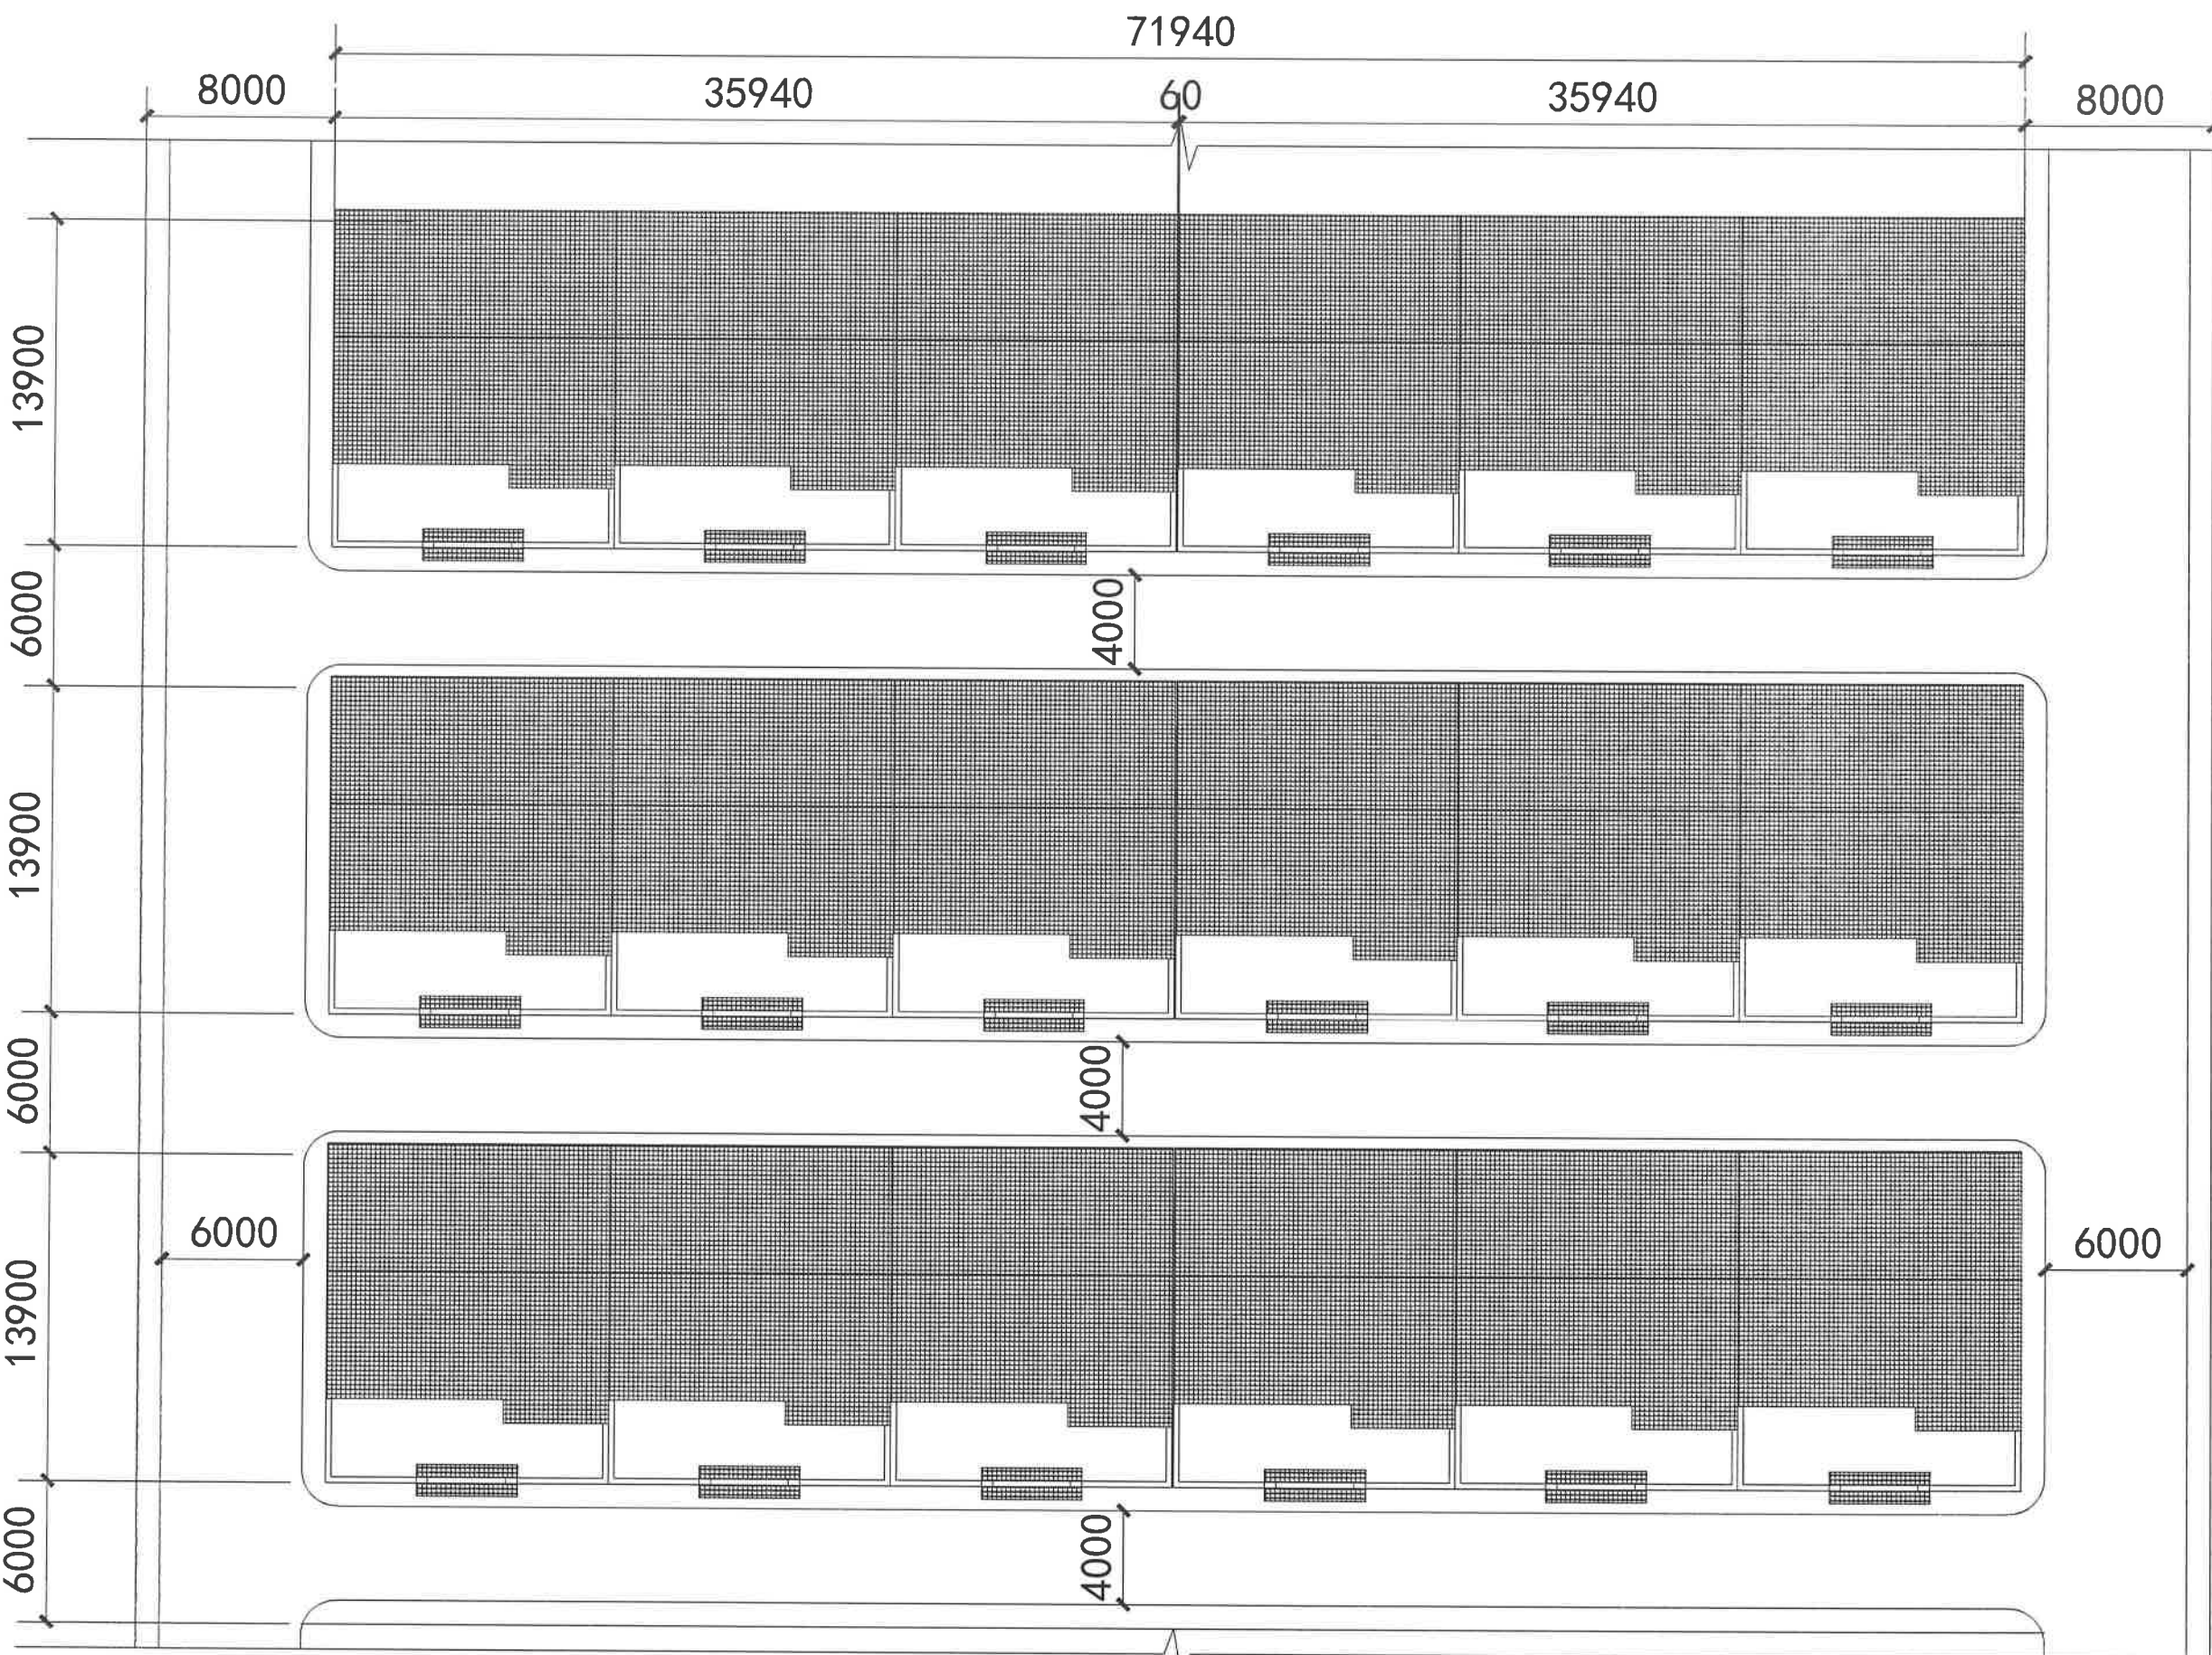

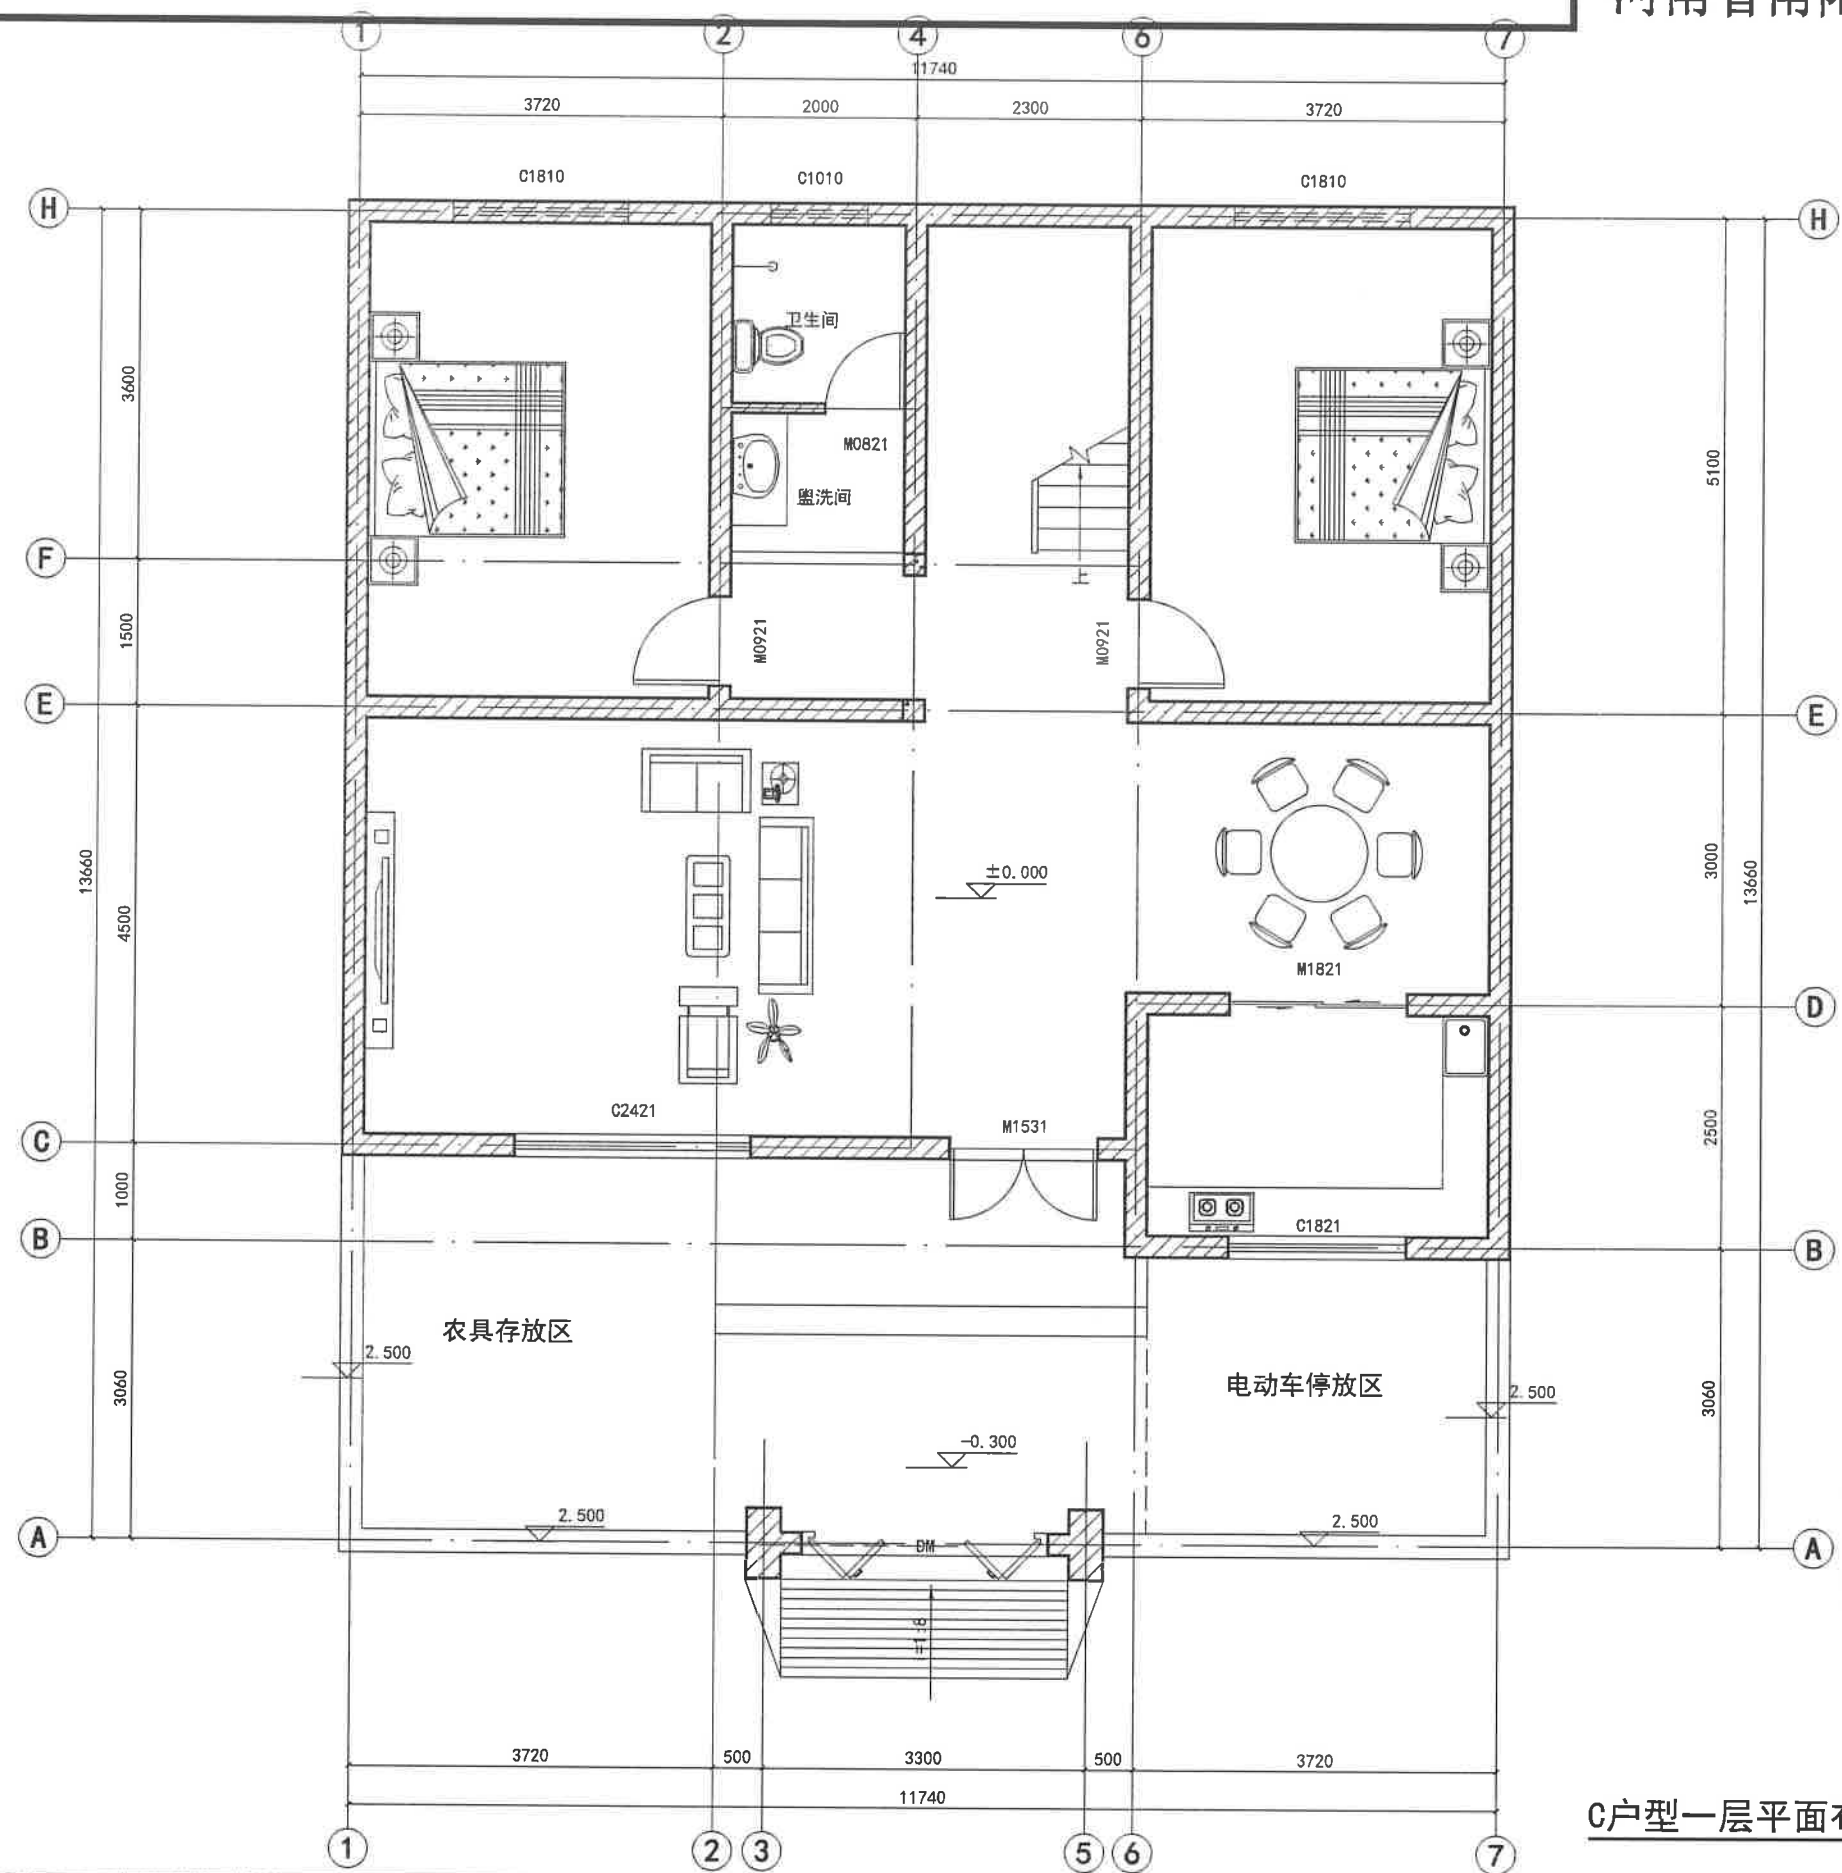


说明:
C户型宅基地面积166.80平方米。
本户型为二层砖混结构,五室两厅一厨两卫,层高均为3.6米,室内外高差-0.300米,主体建筑高度8.25米(坡屋顶按一半高度计),建筑物占地面积121.8平方米,总建筑面积243.61平方米。


C户型一层平面布置图 1:100

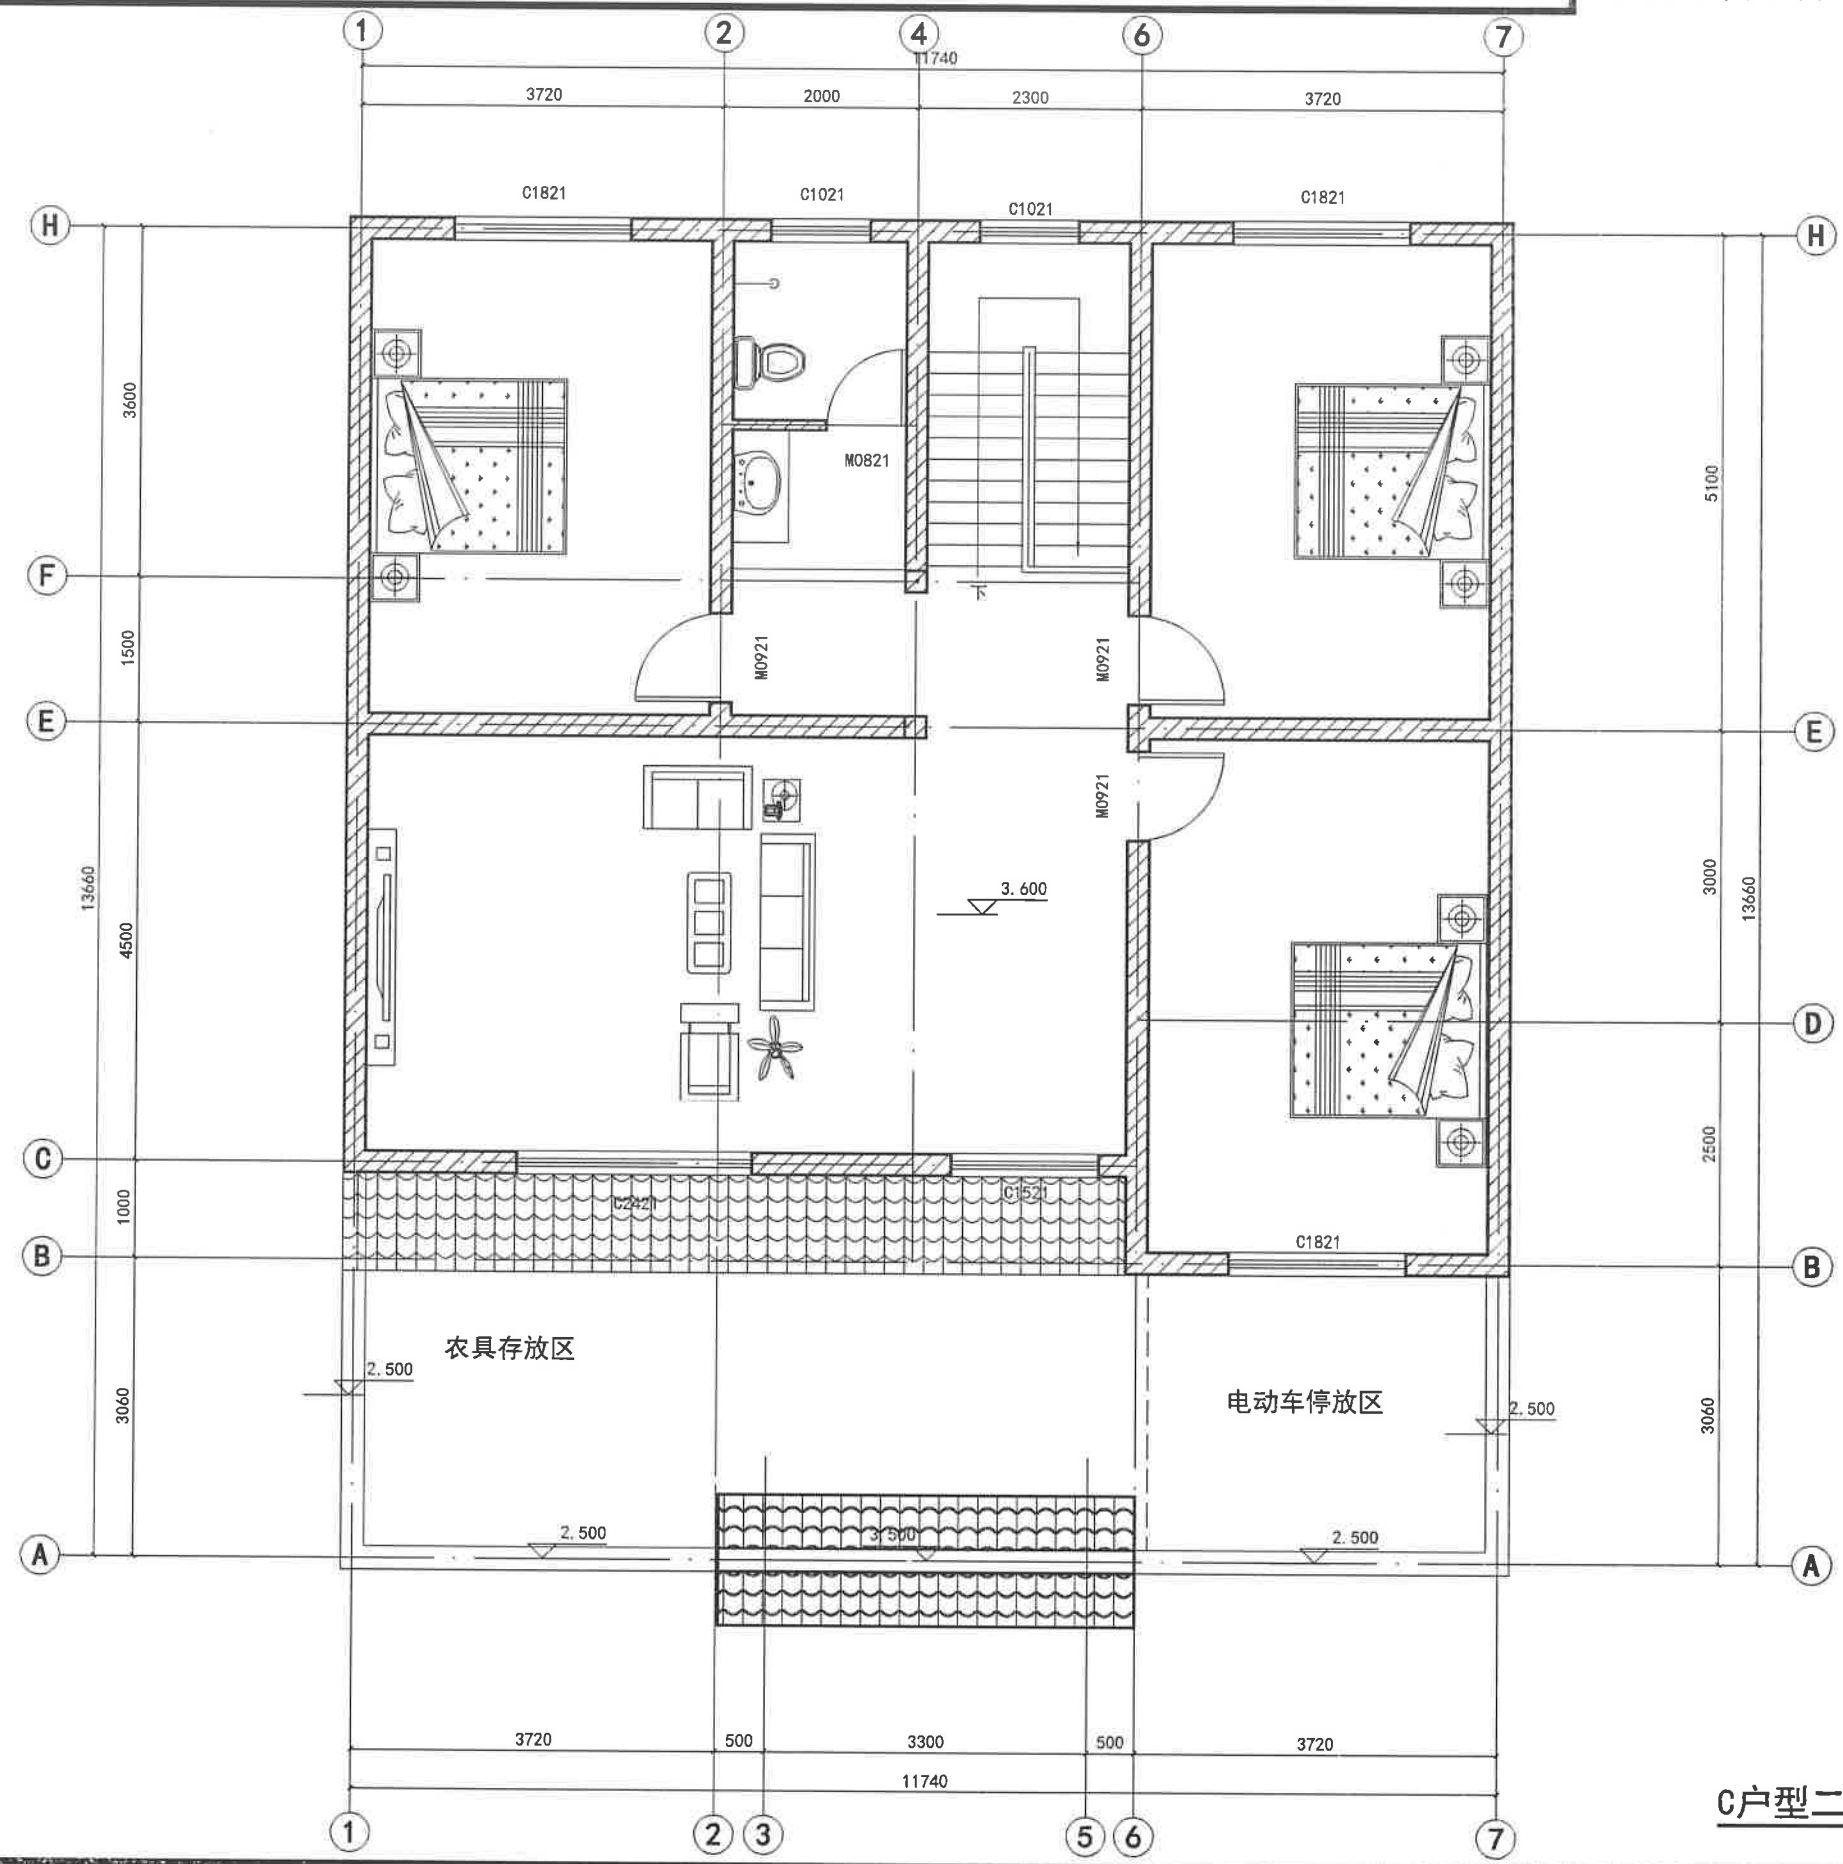


C户型二层平面布置图 1:100

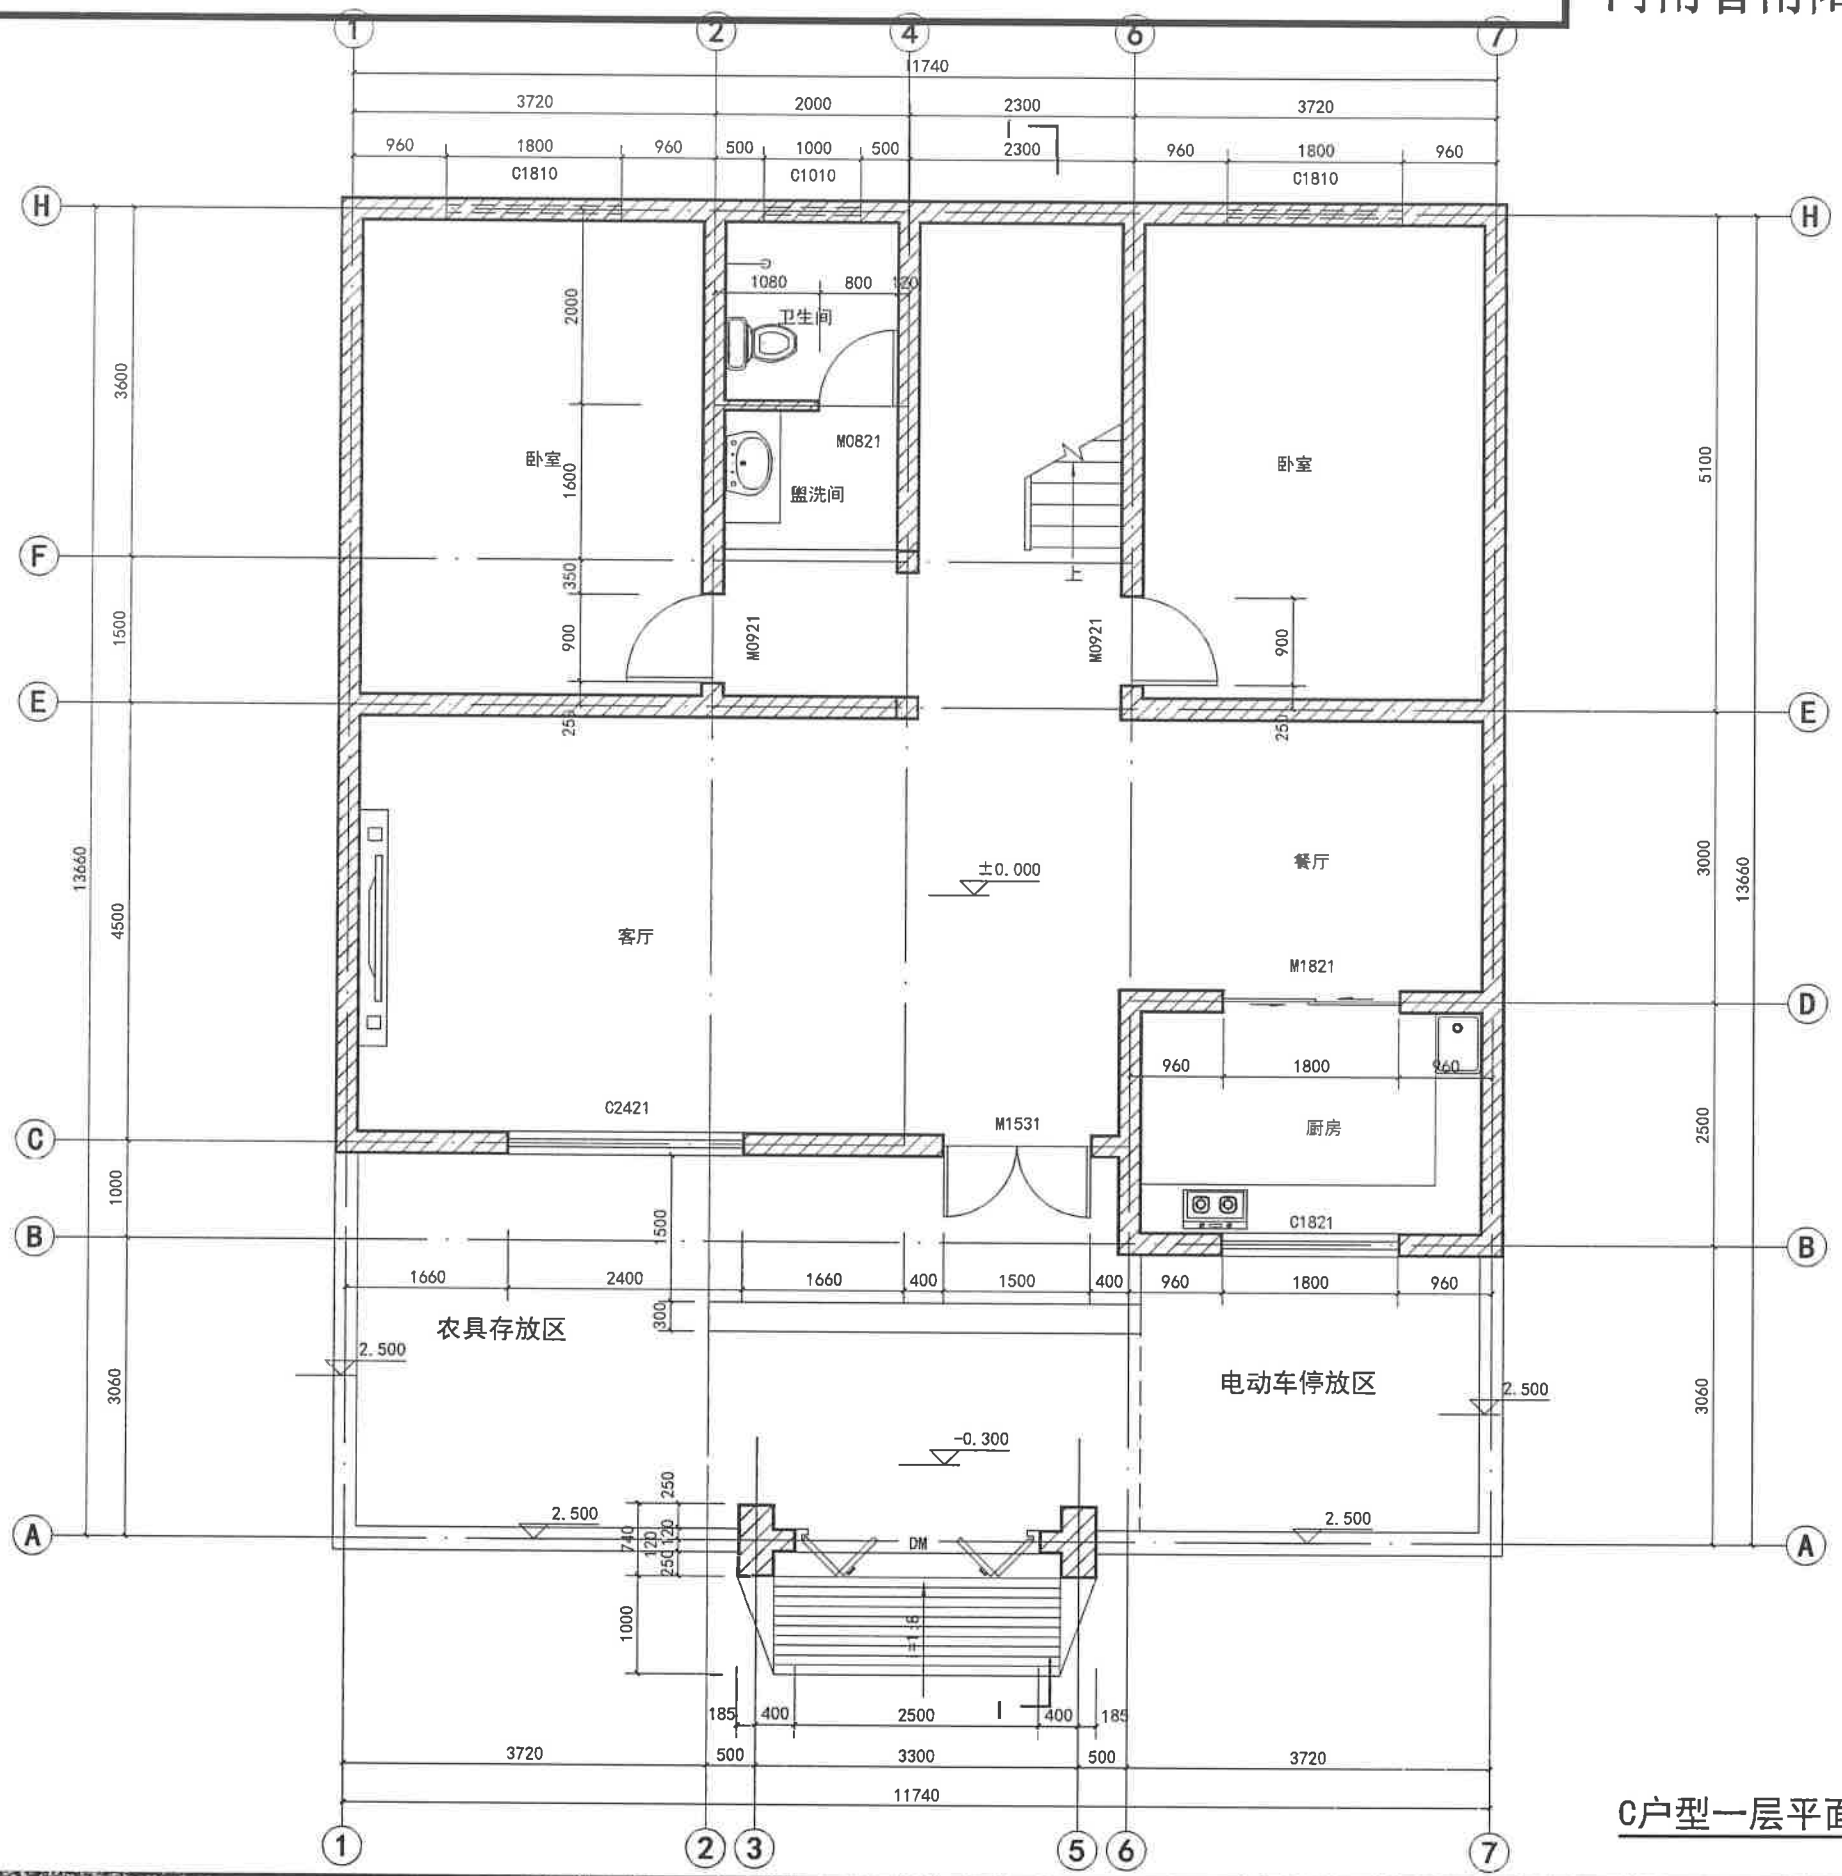


C户型一层平面图 1:100

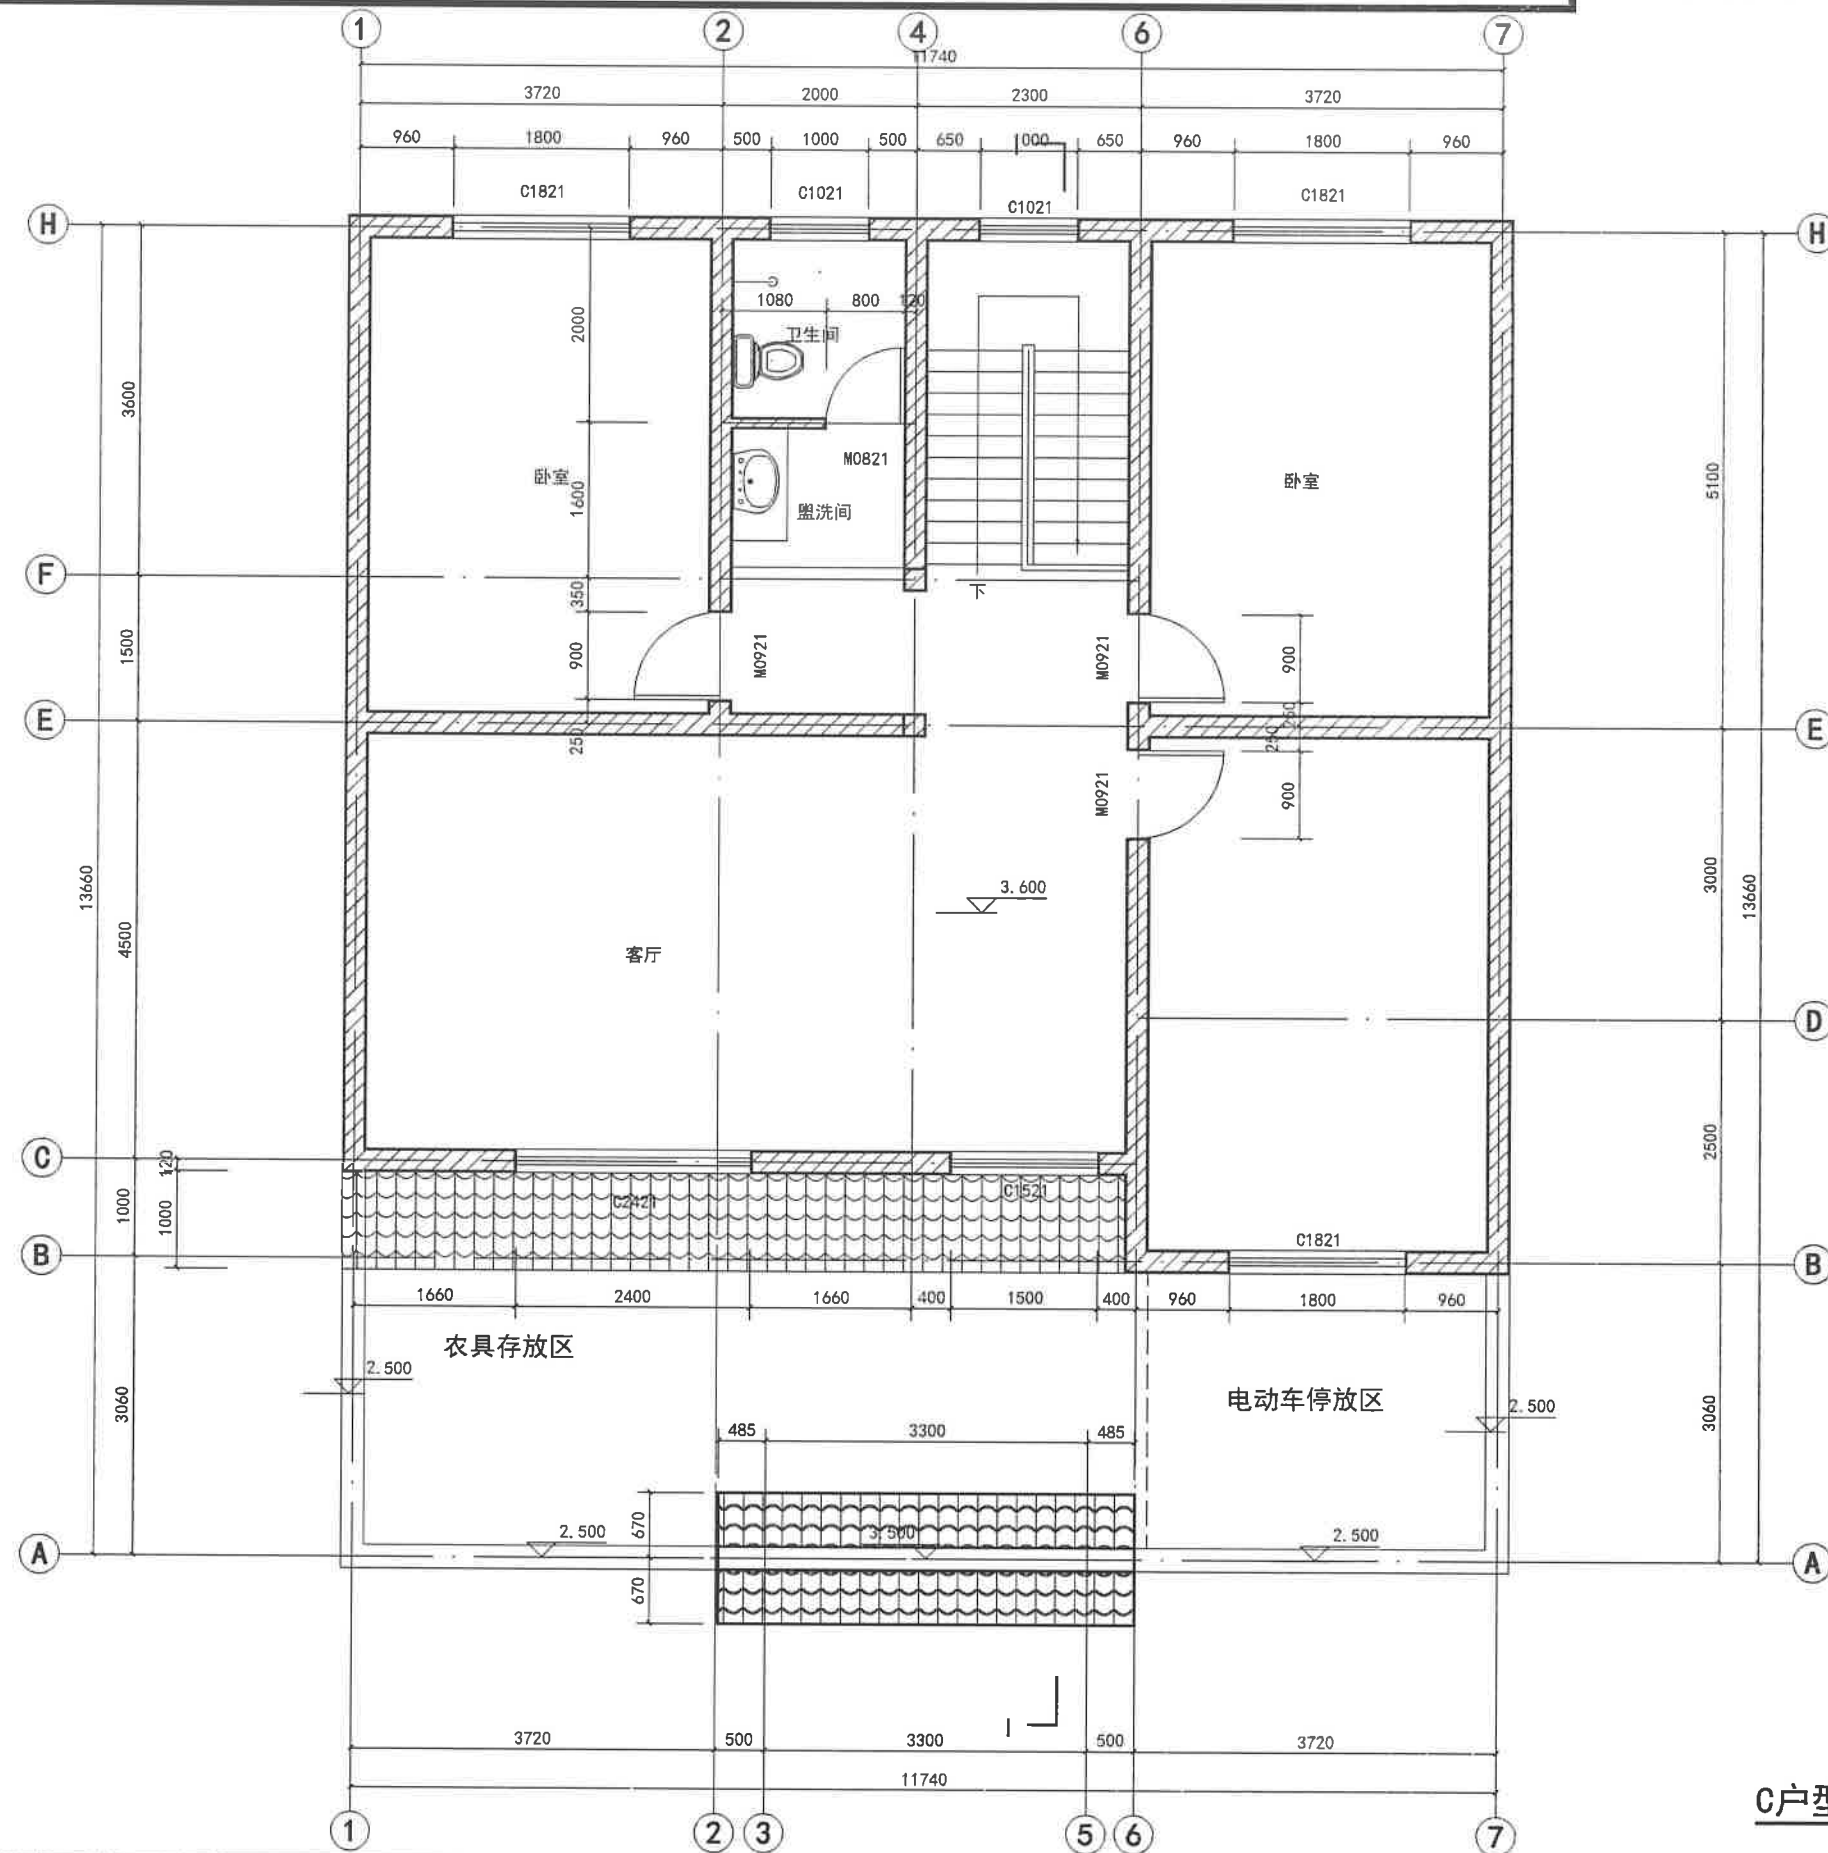


C户型二层平面图 1:100

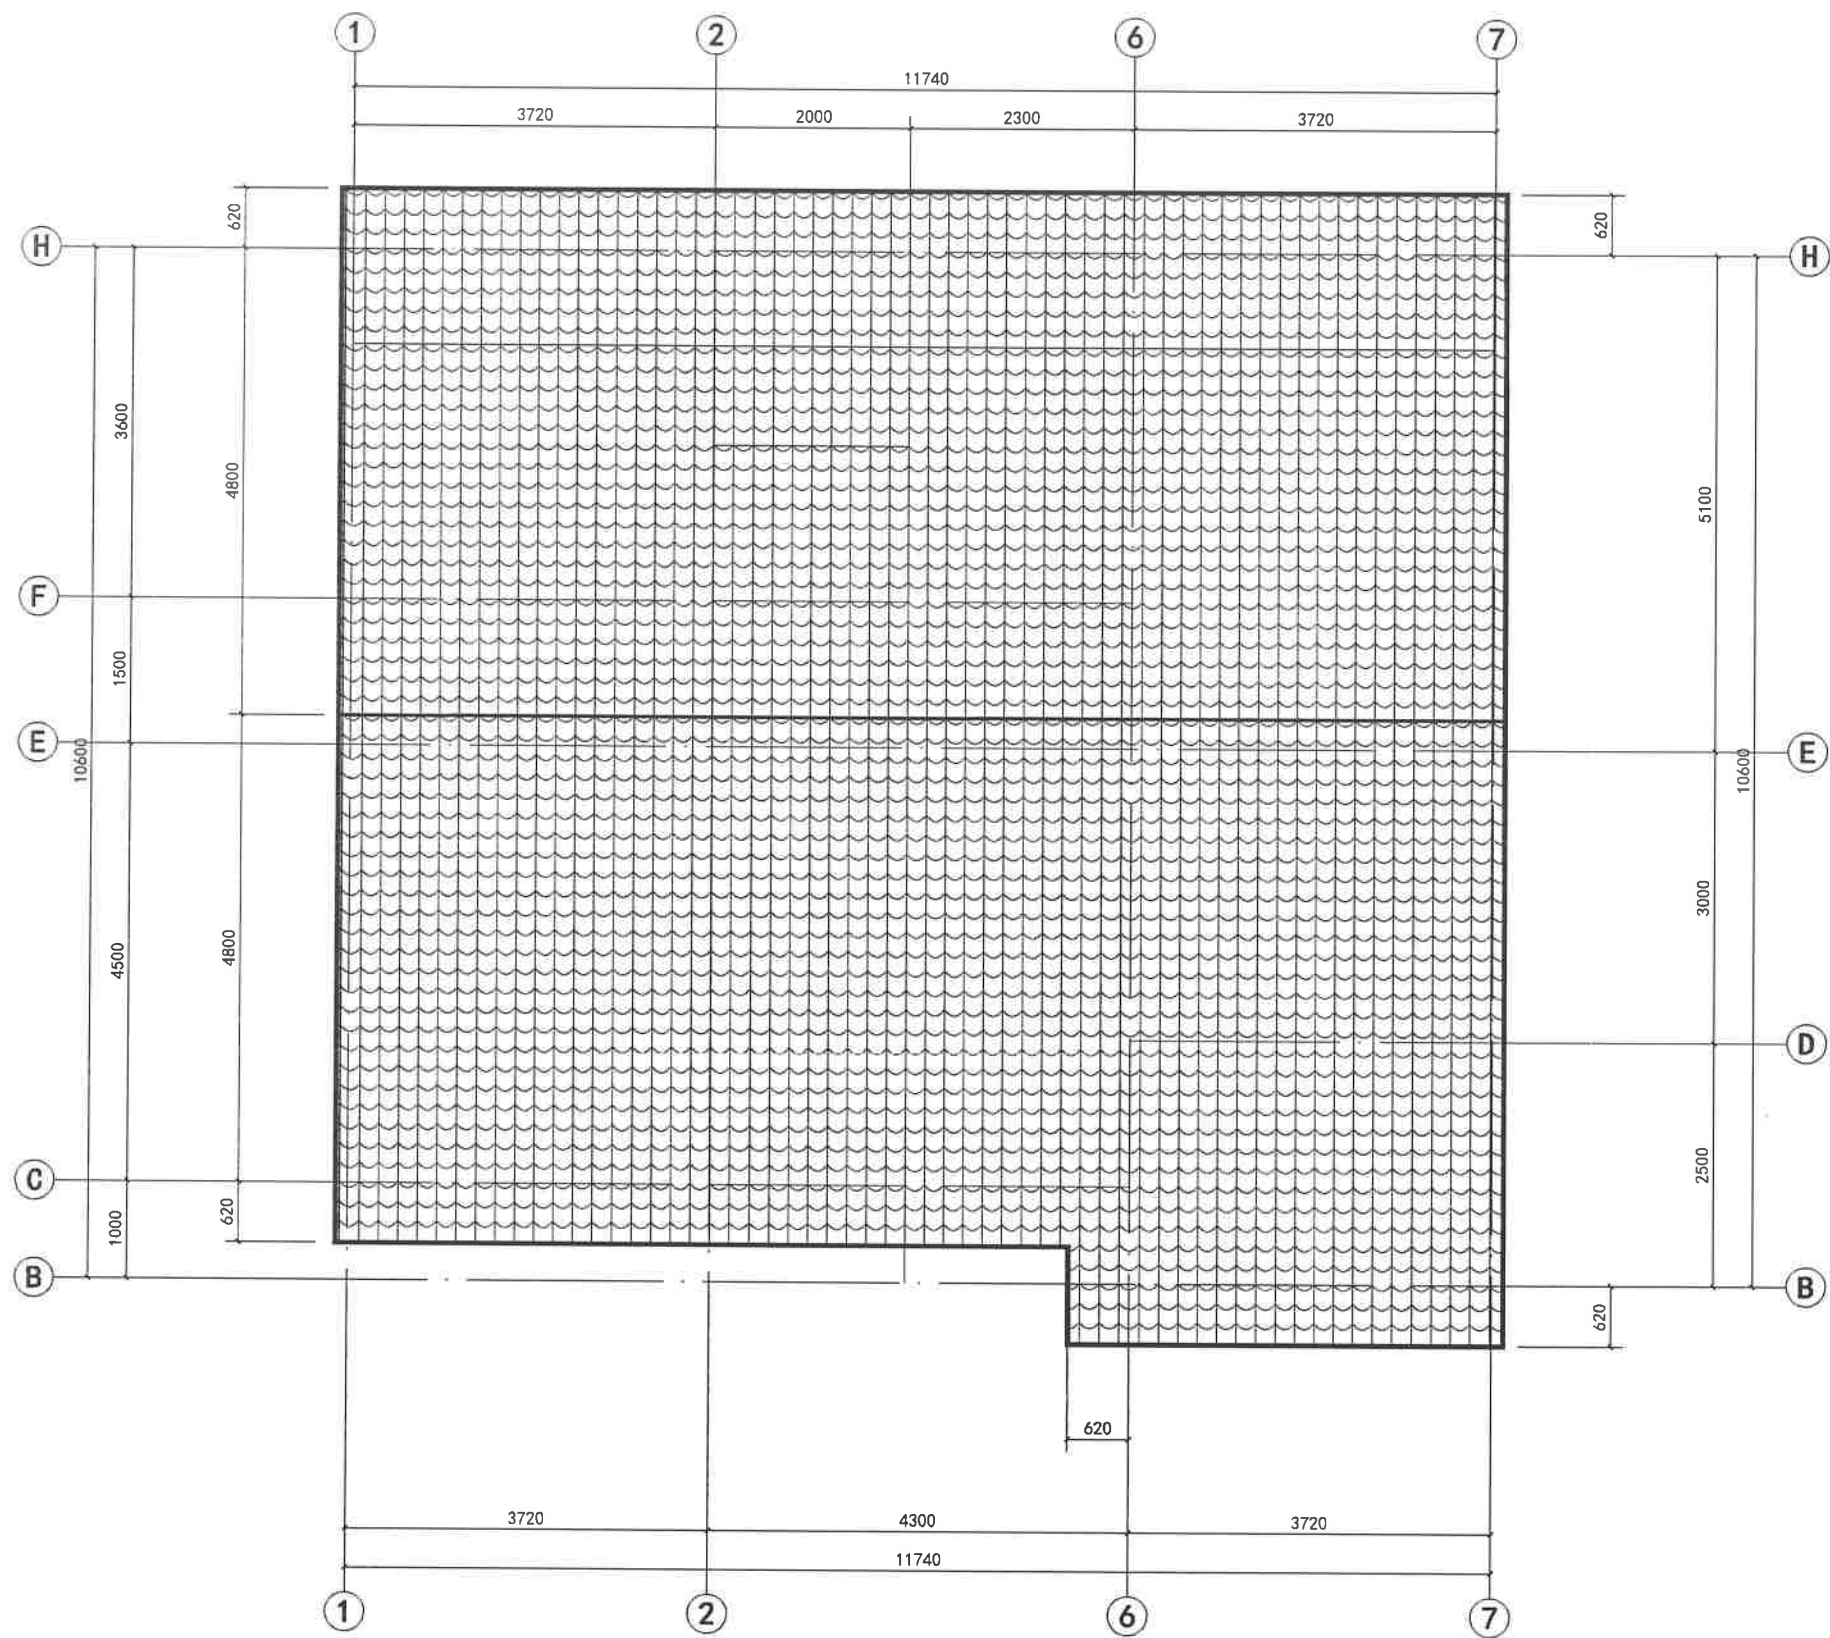


C户型屋顶平面图 1:100

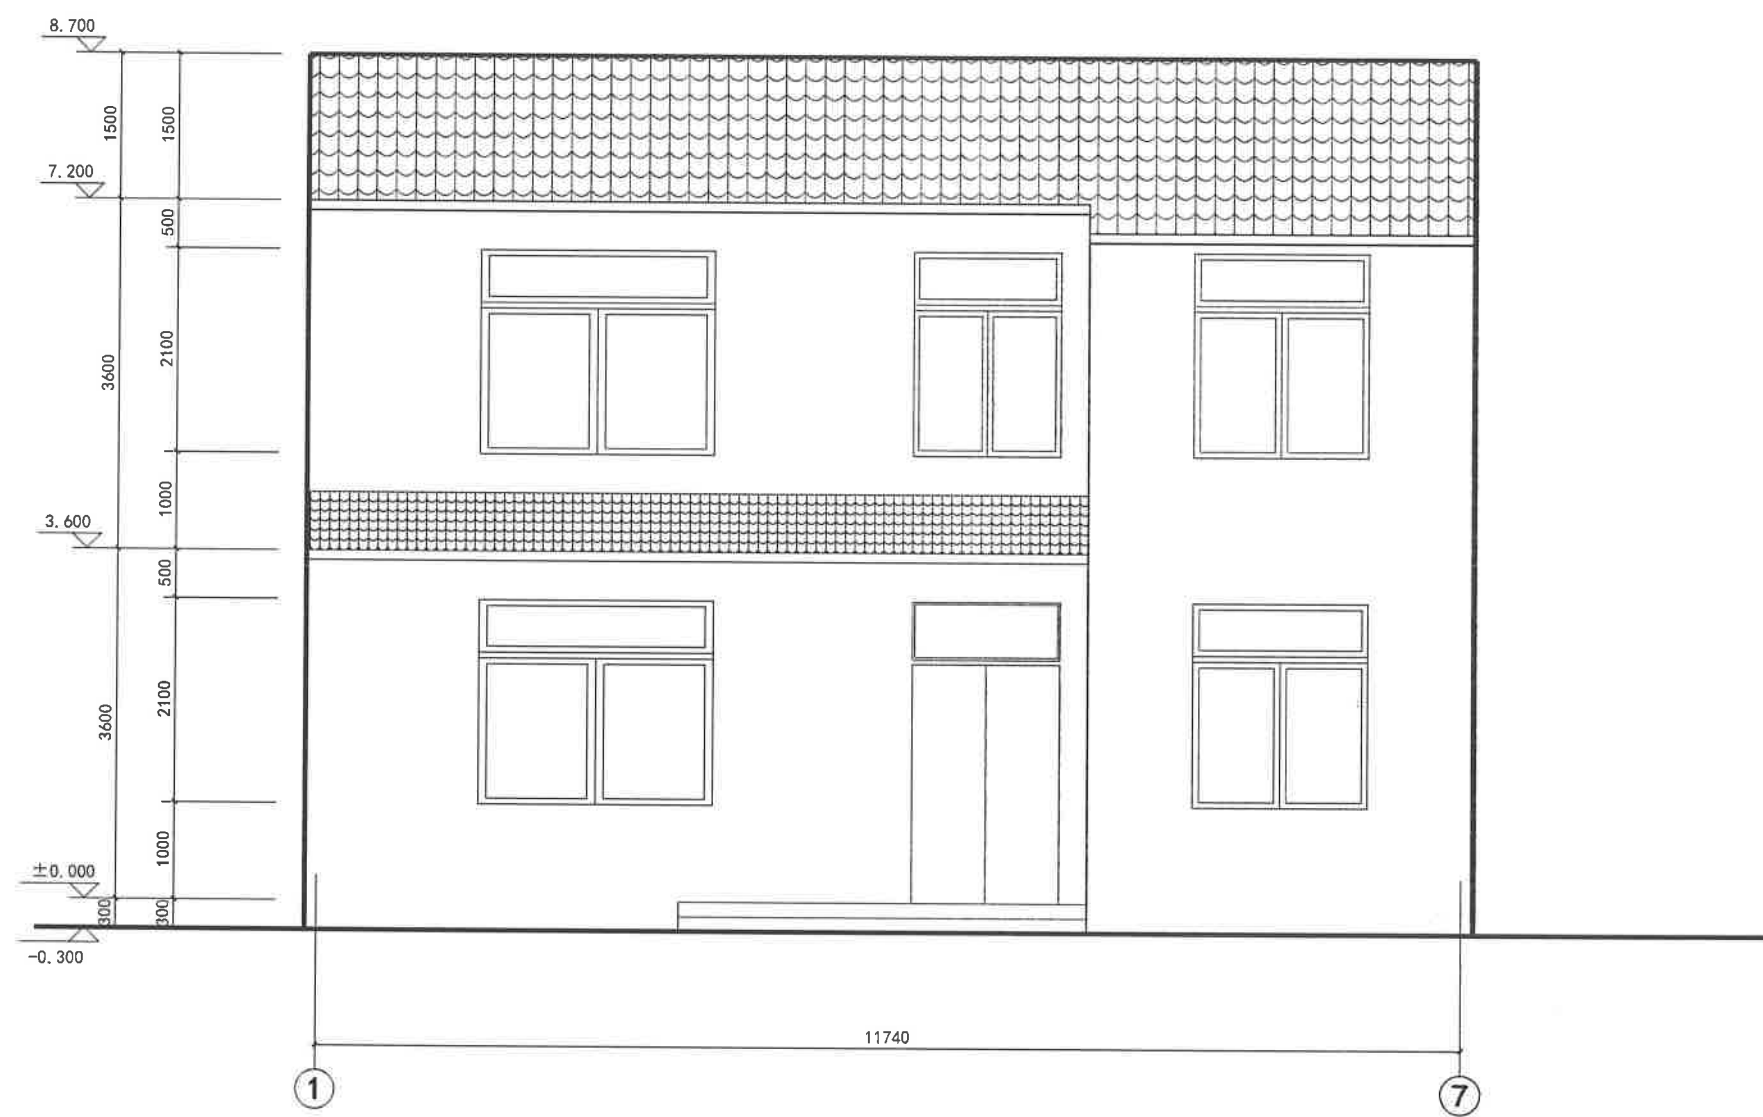


C户型1~7立面图 1:50

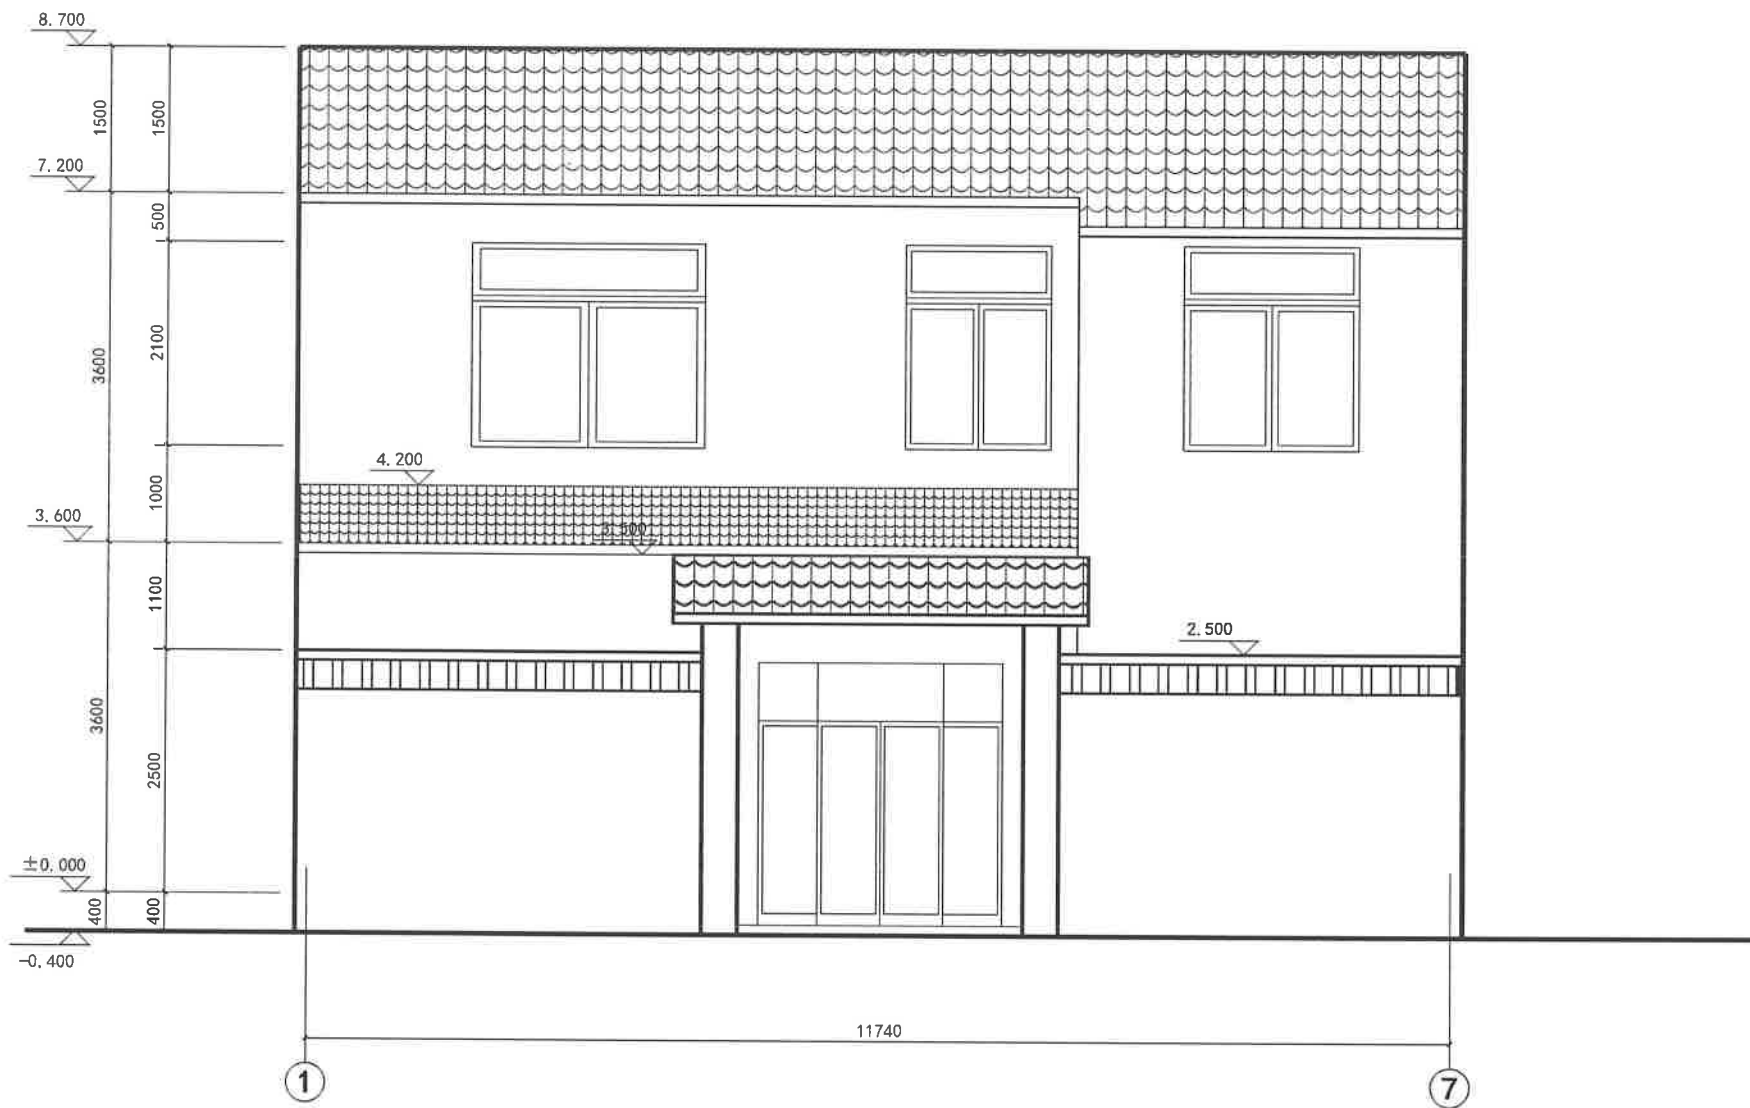


C户型1~7立面图 1:50

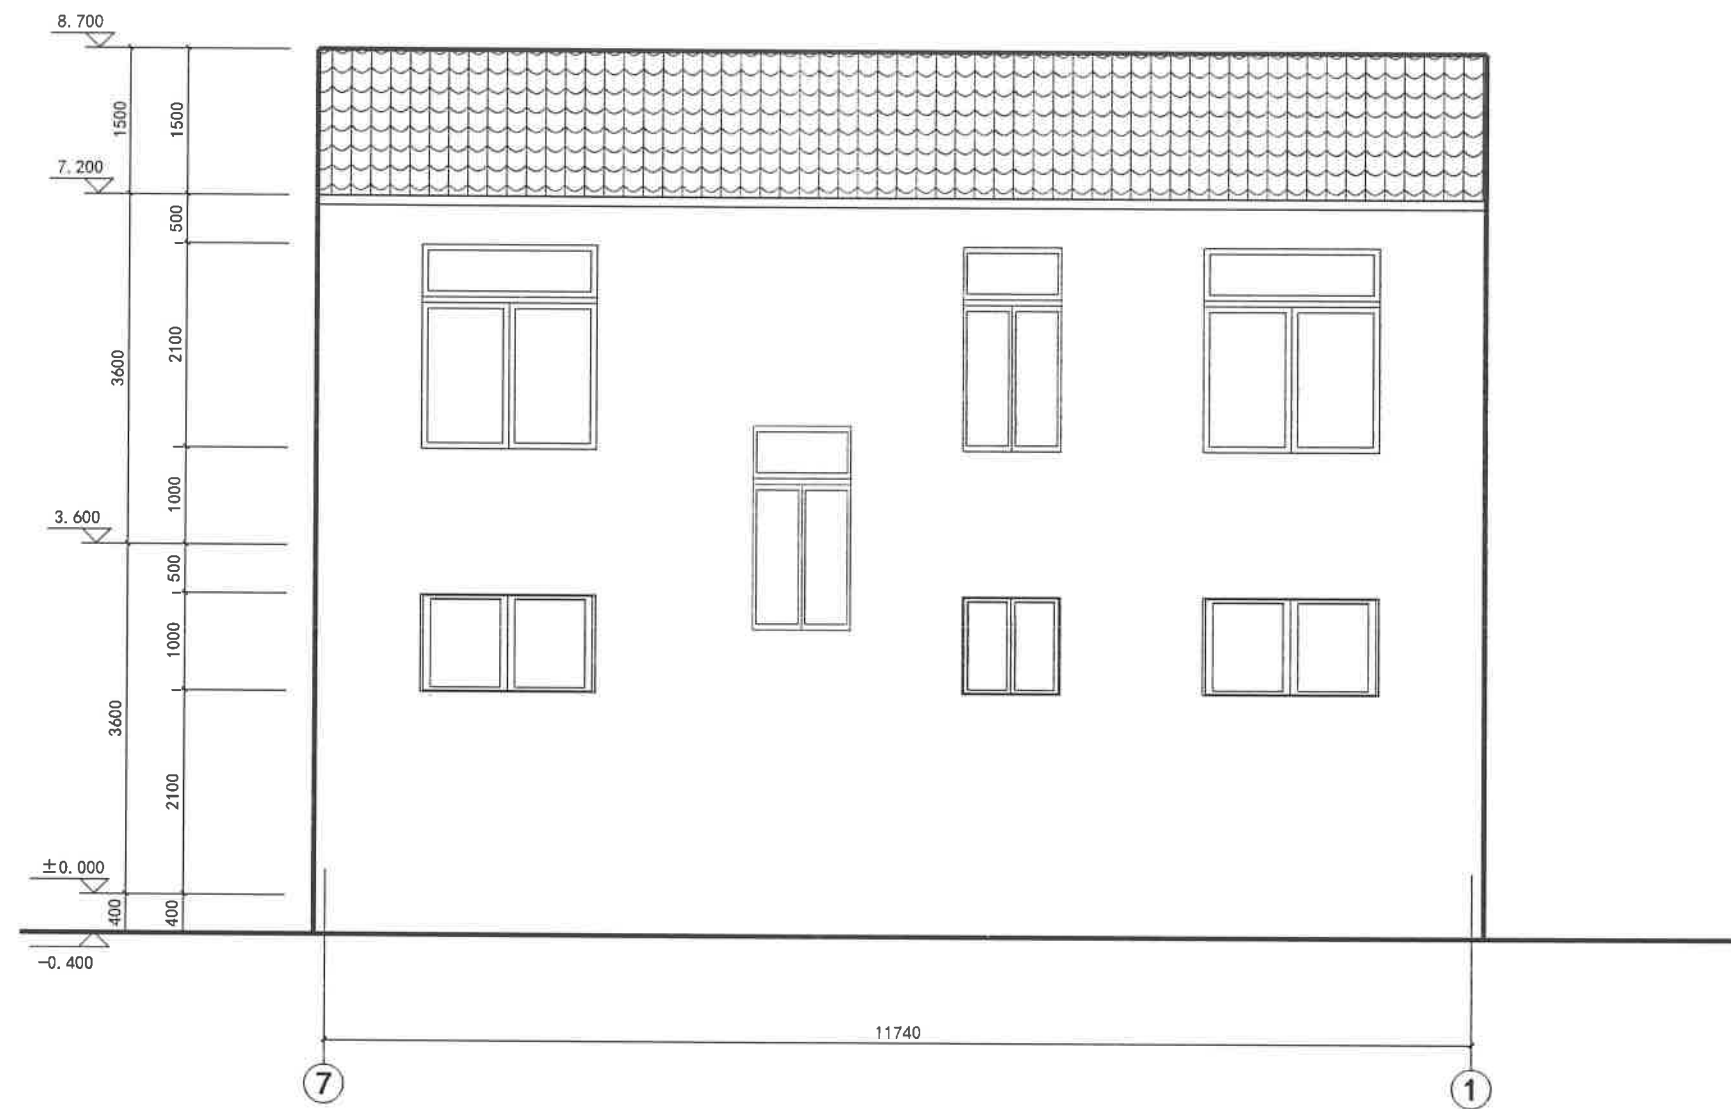


C户型1~7立面图 1:50

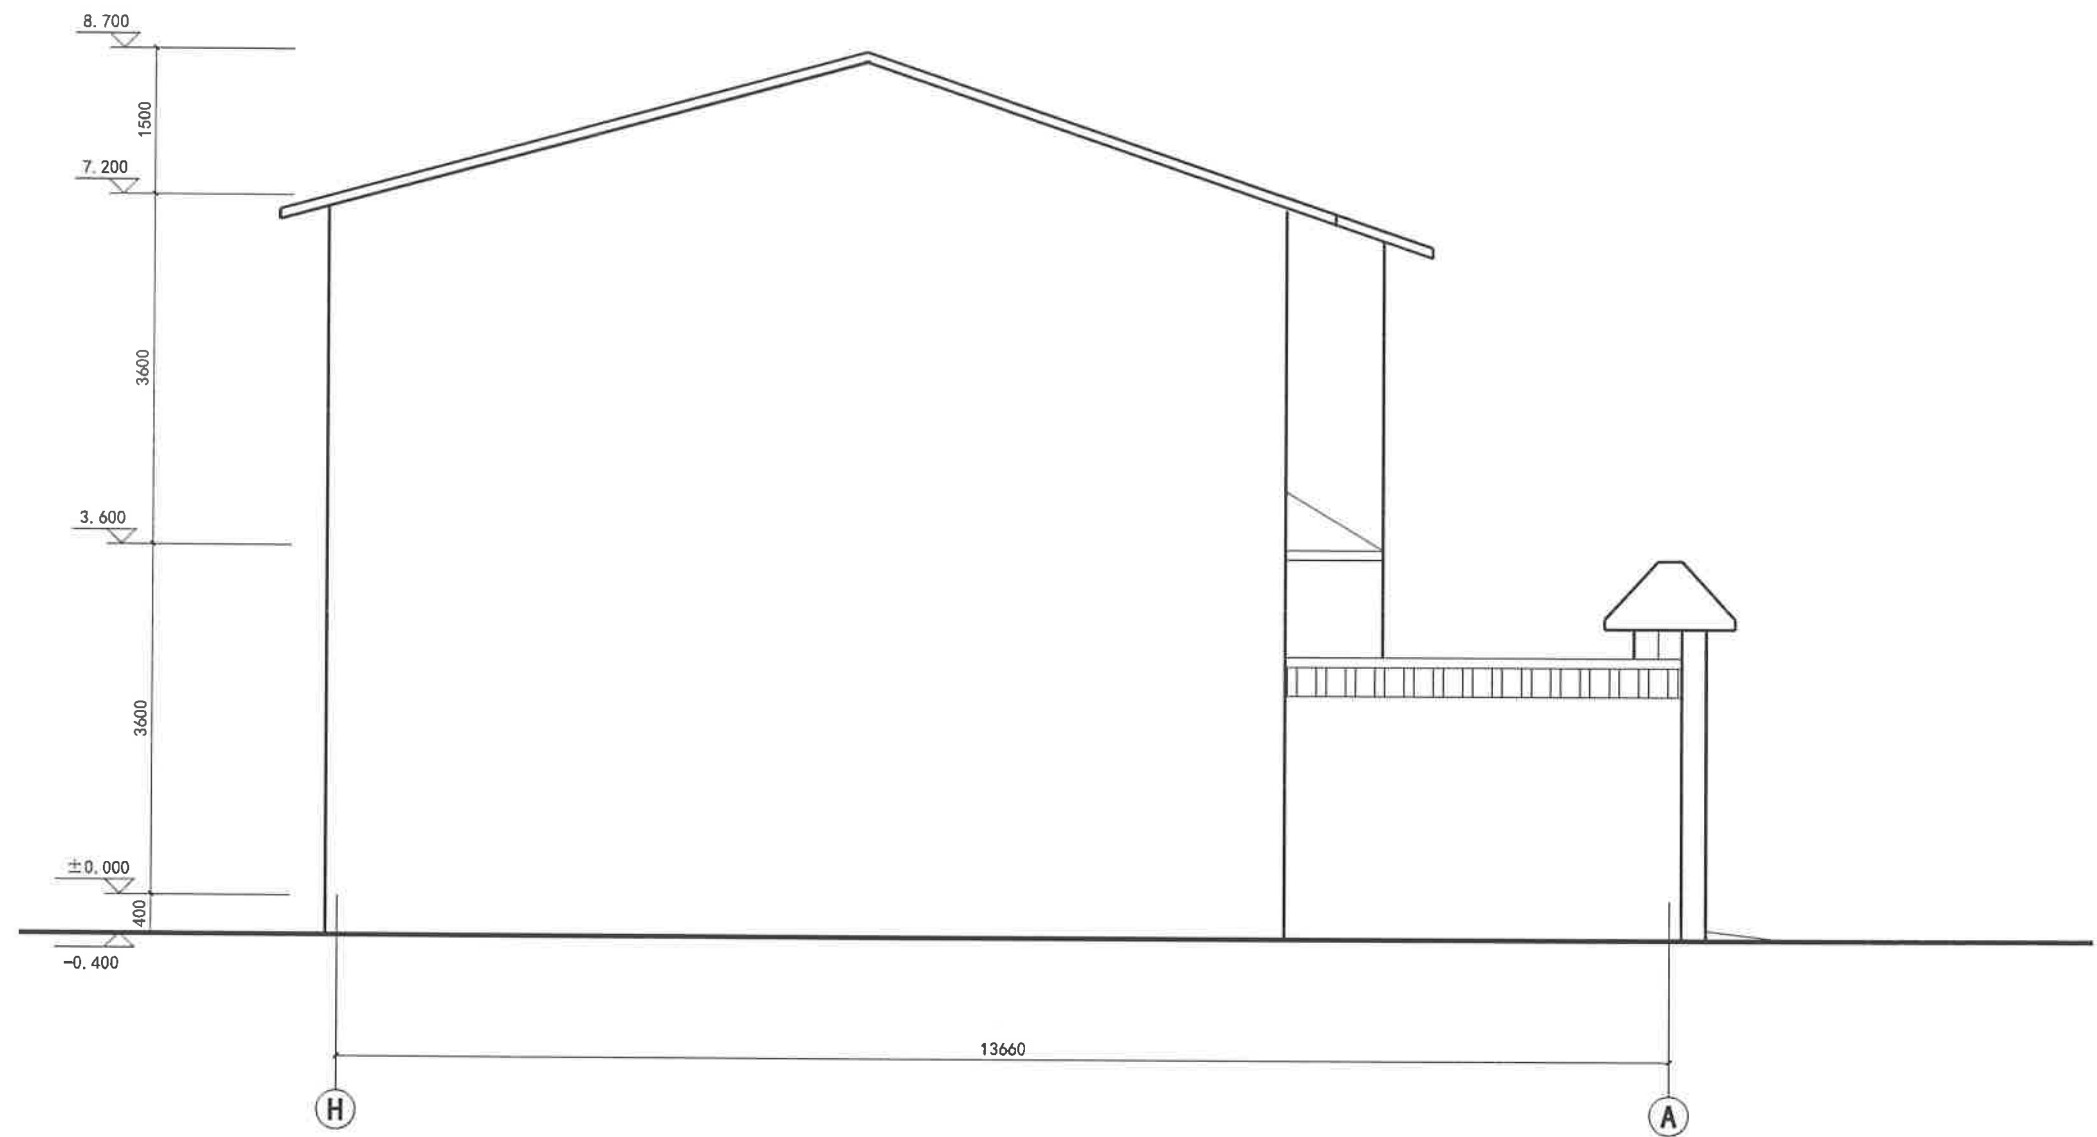


C户型H~A立面图 1:50

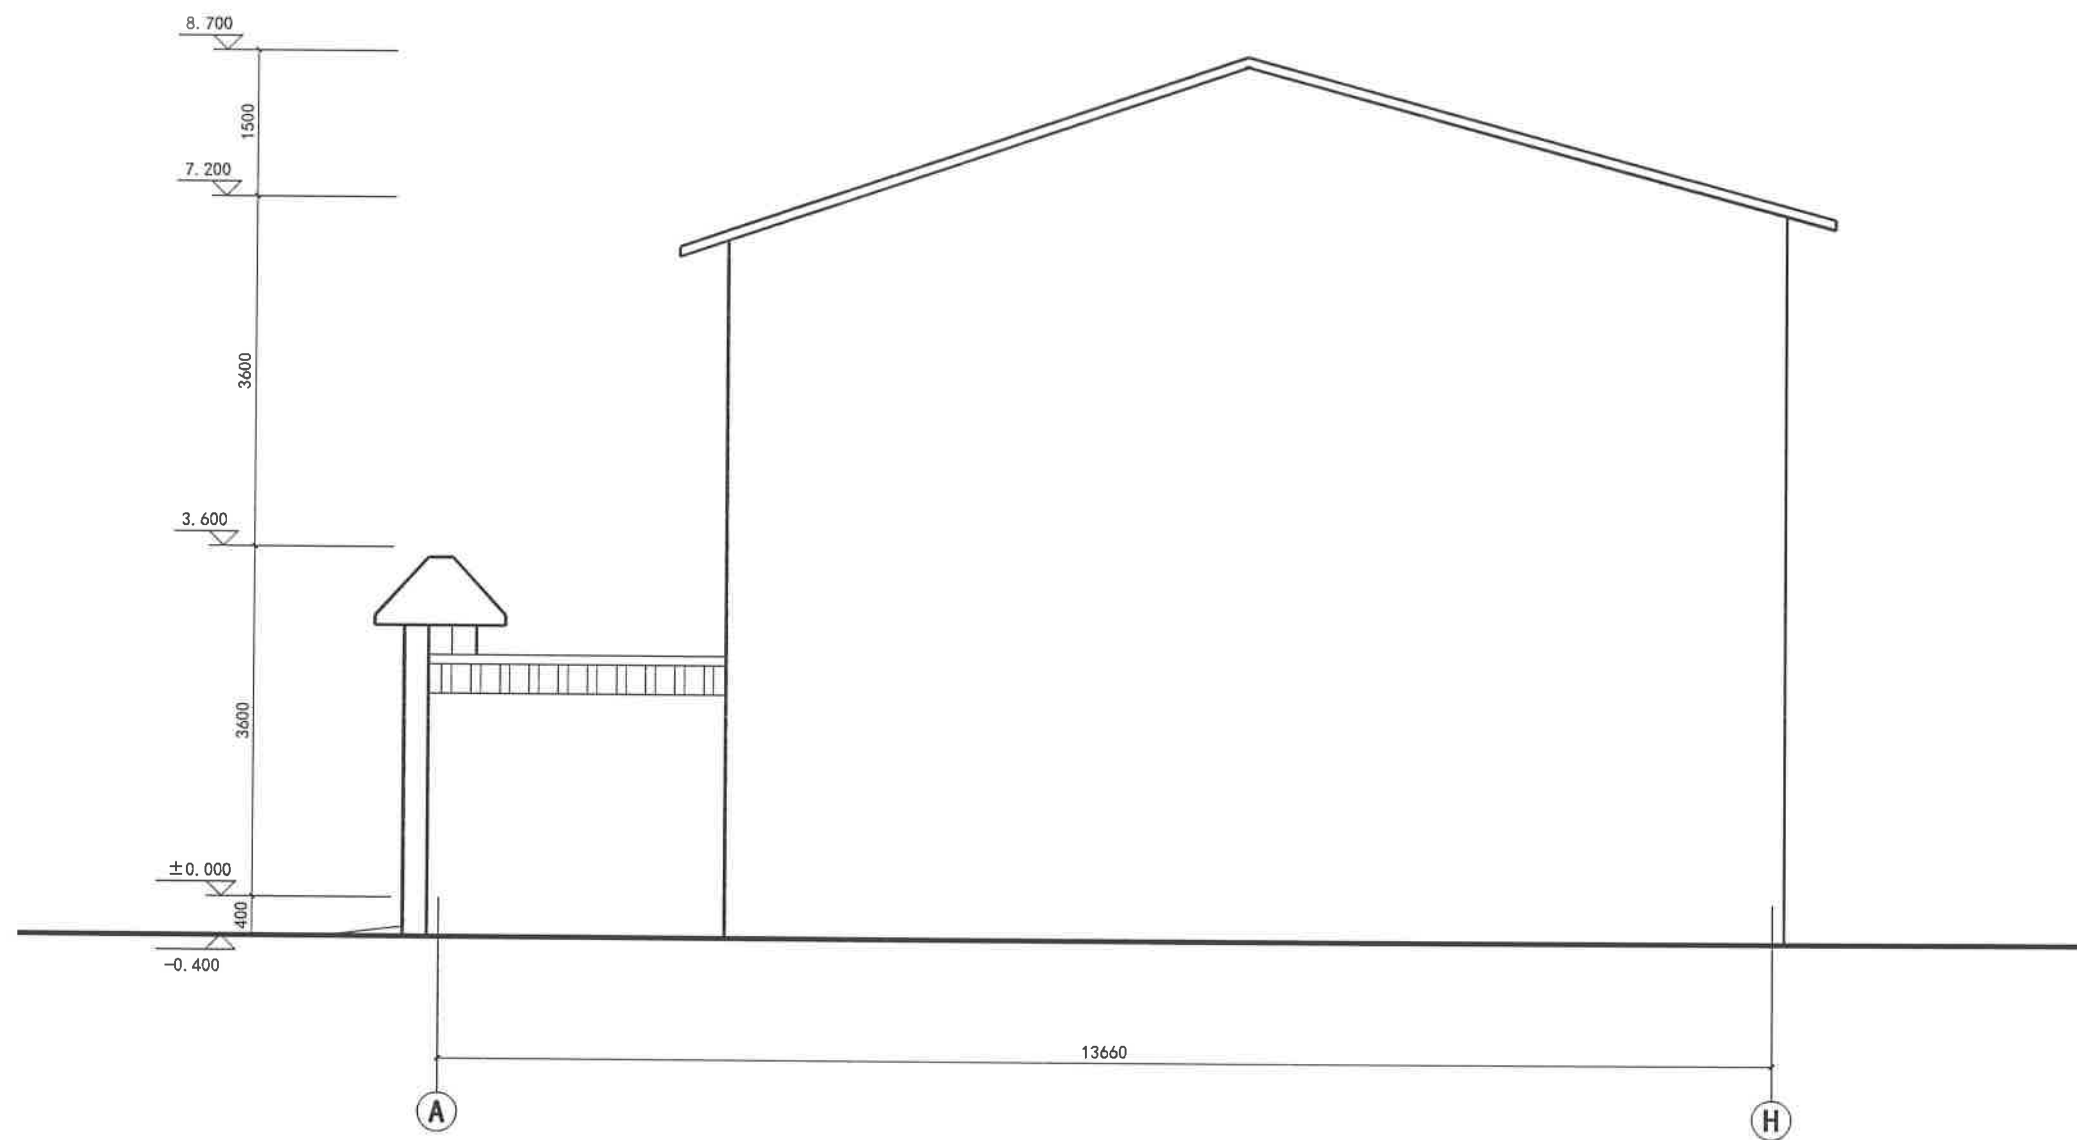


C户型A~H立面图 1:50

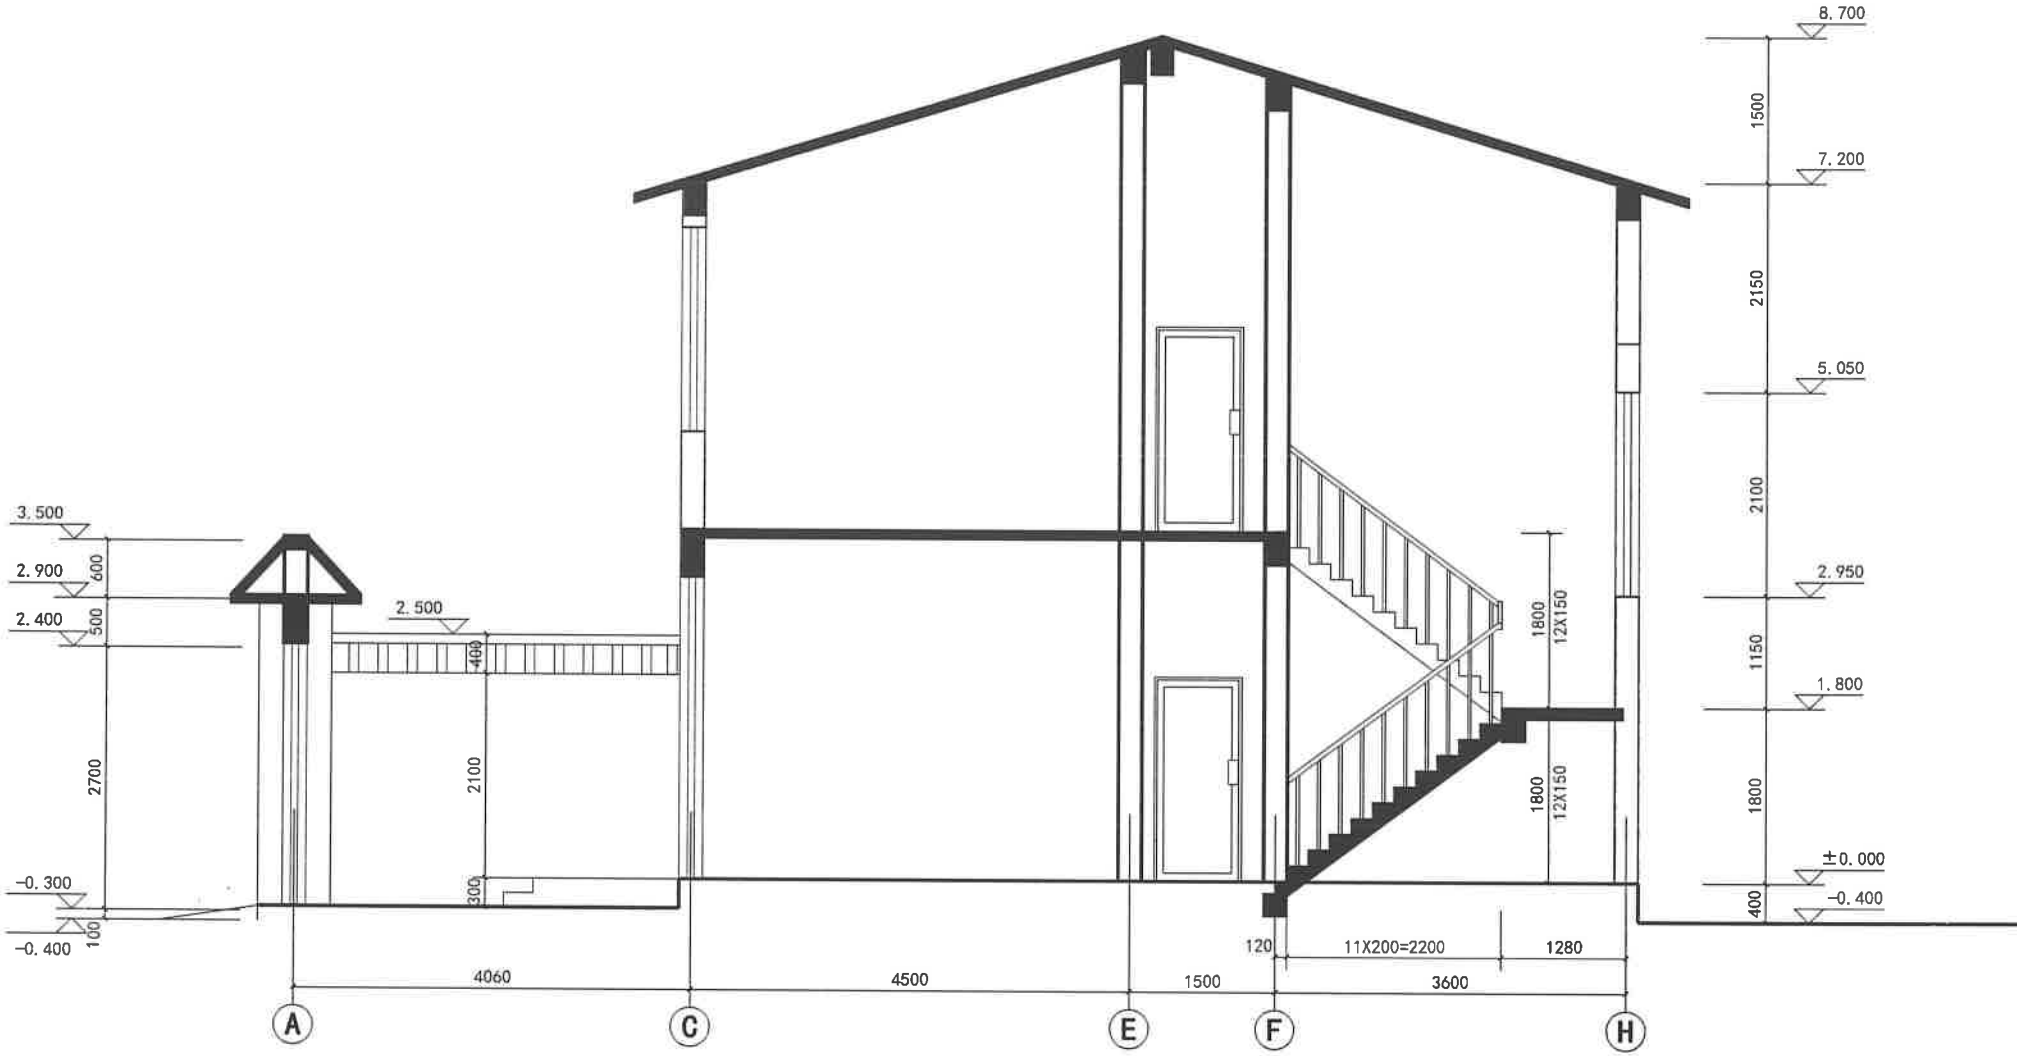


C户型I-I剖面图 1:50

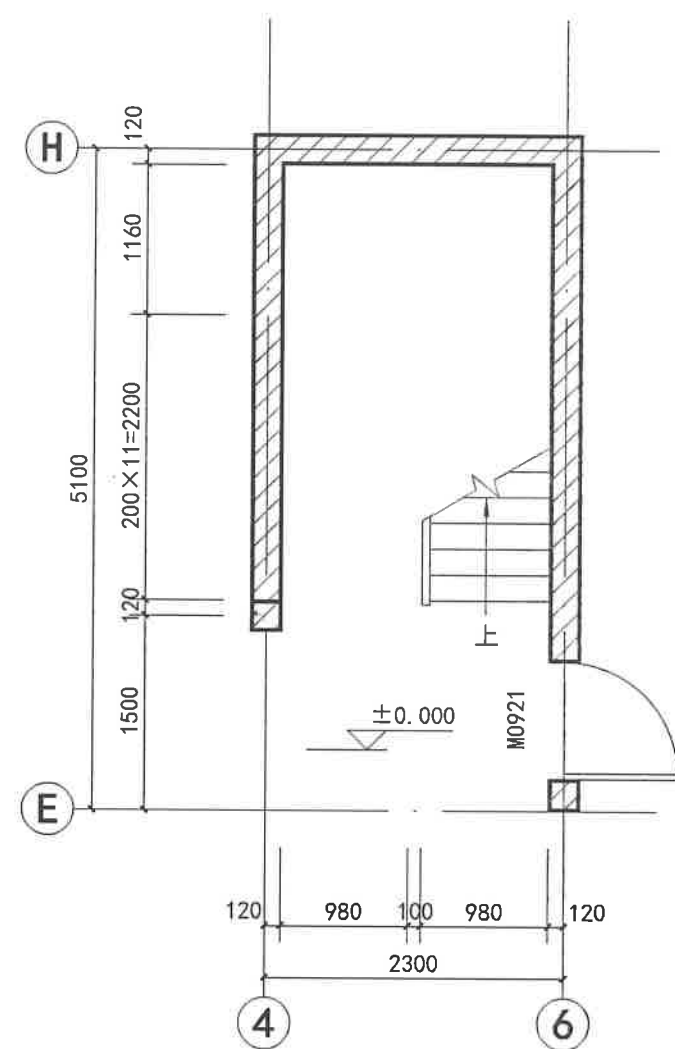

一层楼梯平面图 1:50

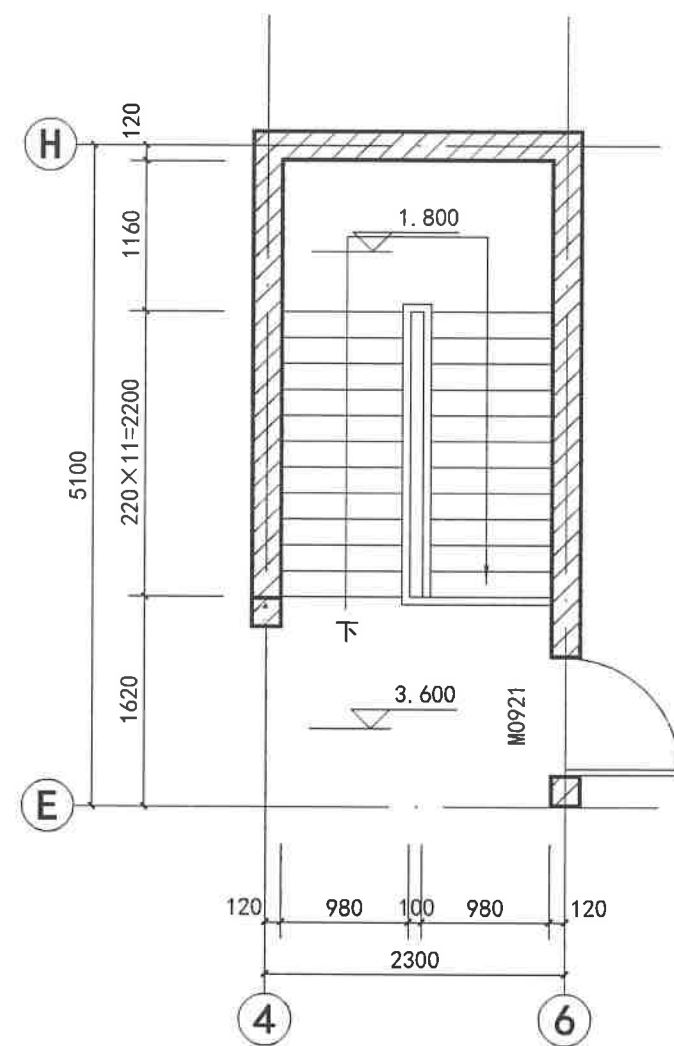







二层楼梯平面图 1:50

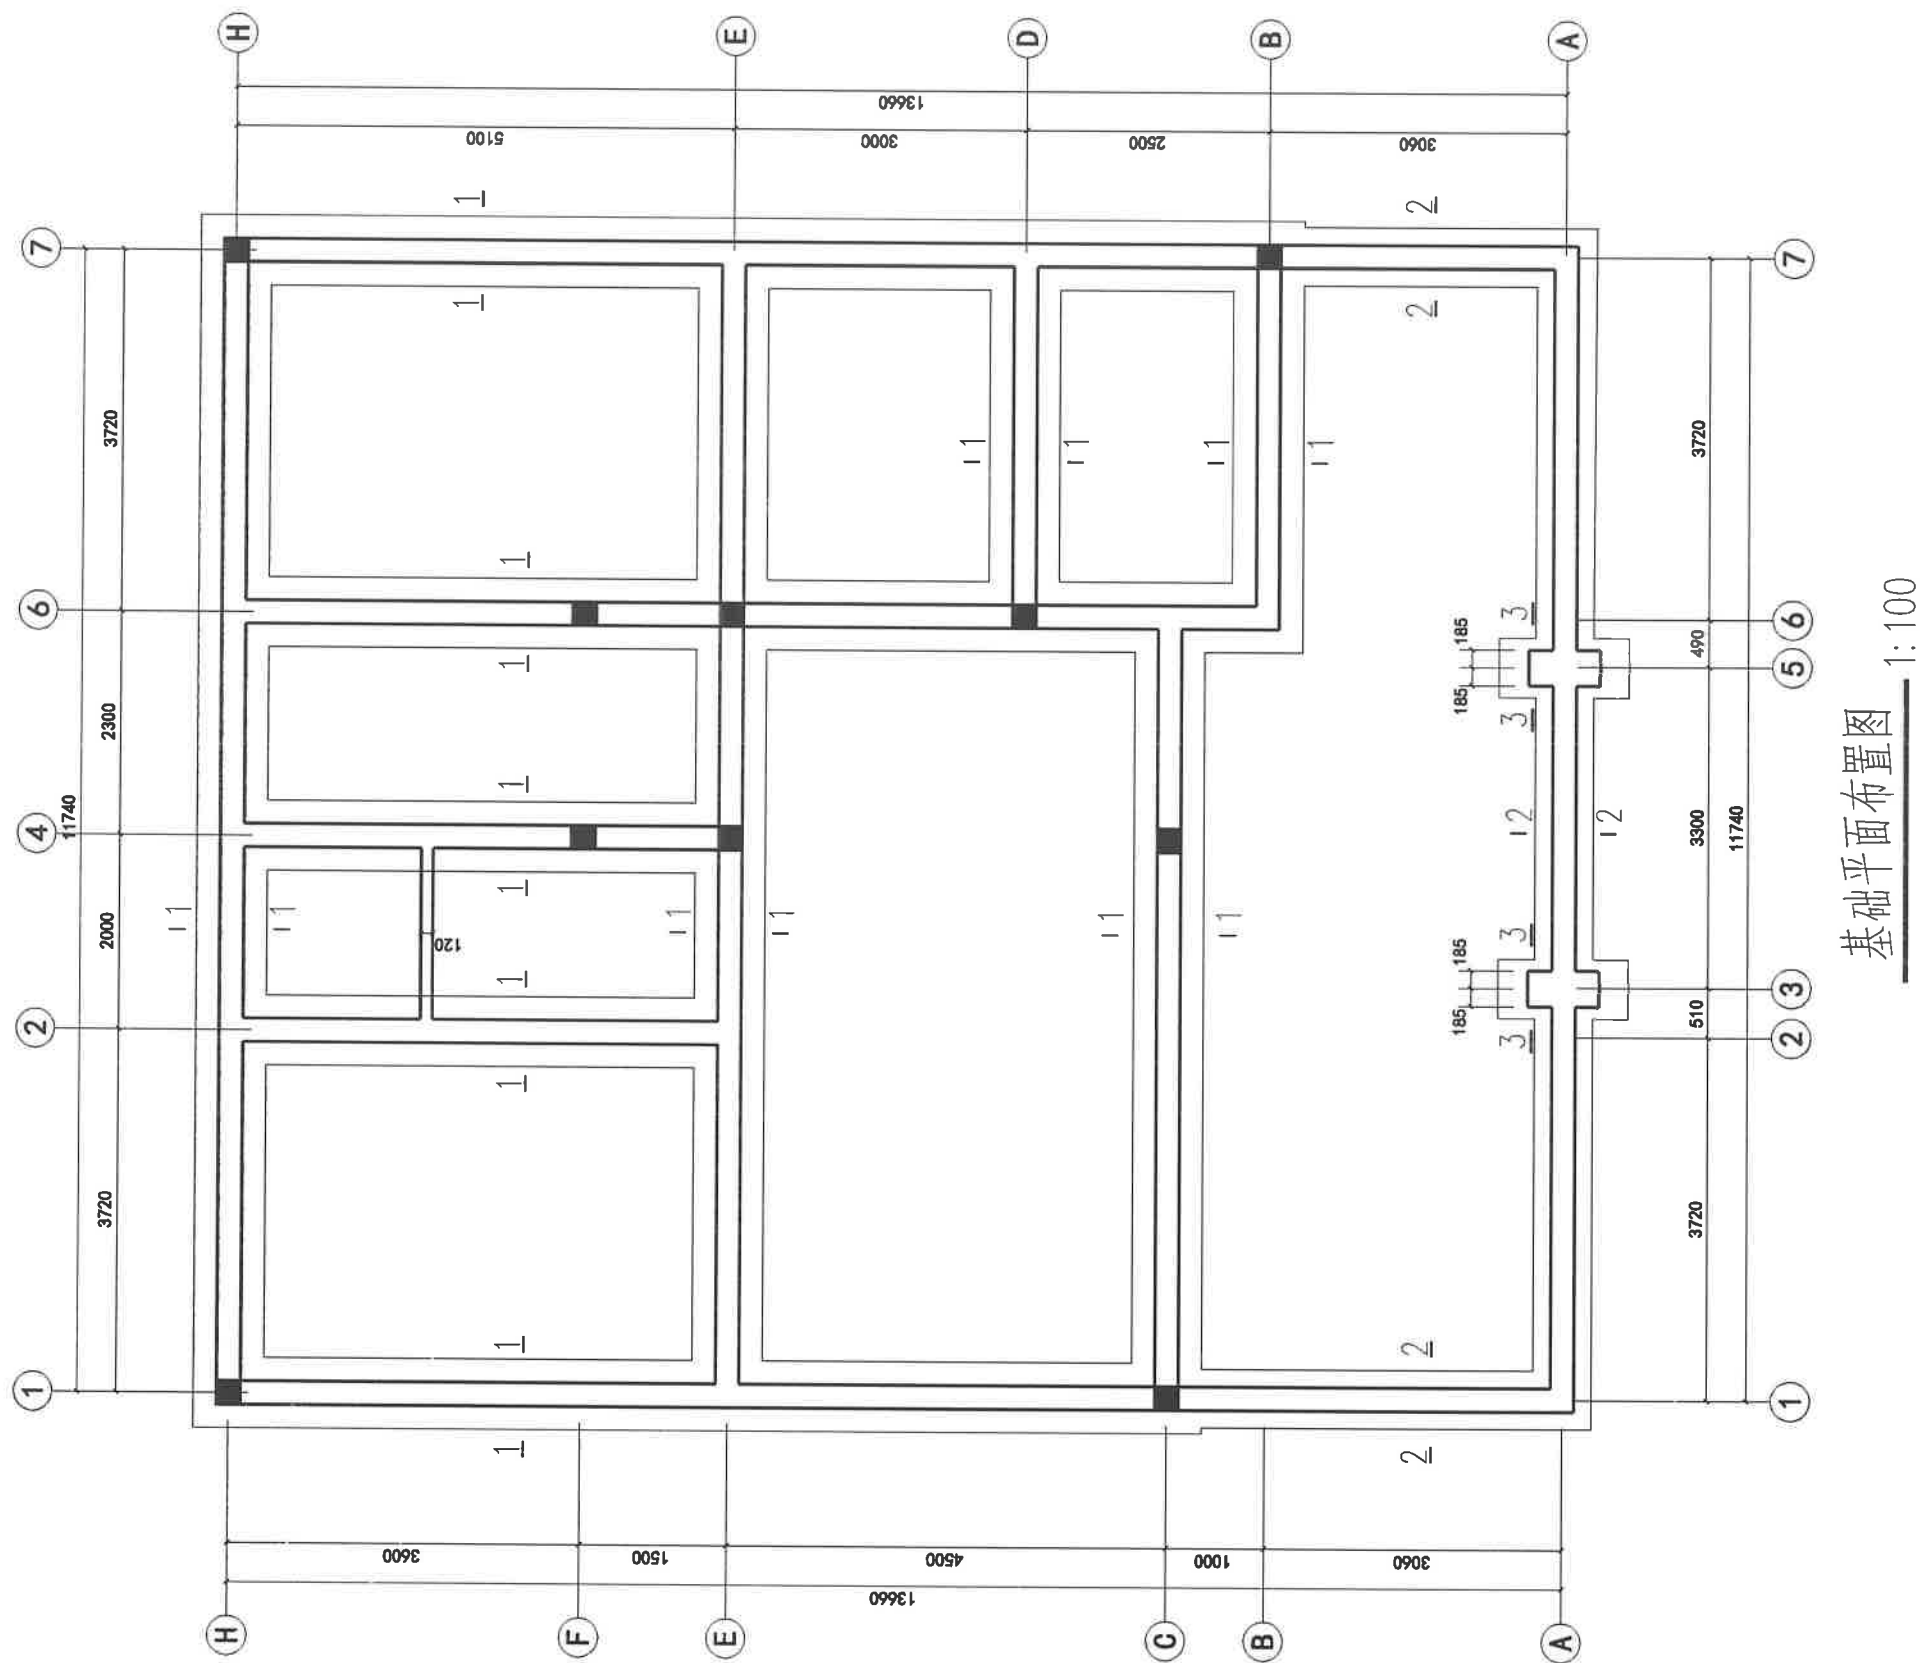


附注:

- 1.地基承载力特征值暂取 $f_{aK}=150kPa$.
- 2.垫层砼强度等级C15, 钢筋 Φ -HRB400.
- 3.持力层若为膨胀土, 在混凝土垫层下垫300mm厚中粗砂垫层, 垫层宽度超出基础两边各200mm, 并分层夯实.
- 4.未标注的构造柱均为GZ1.

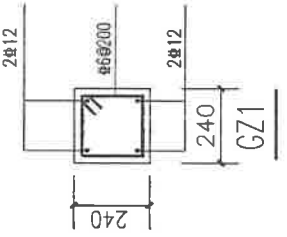


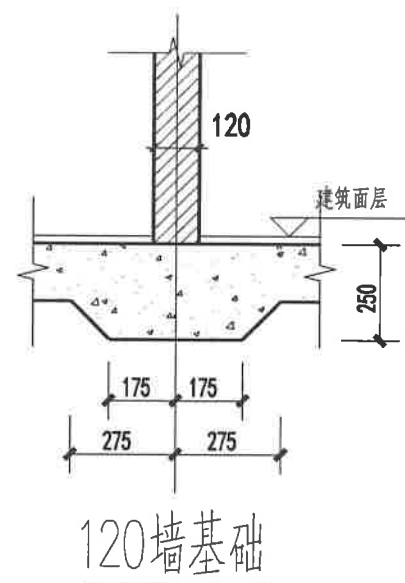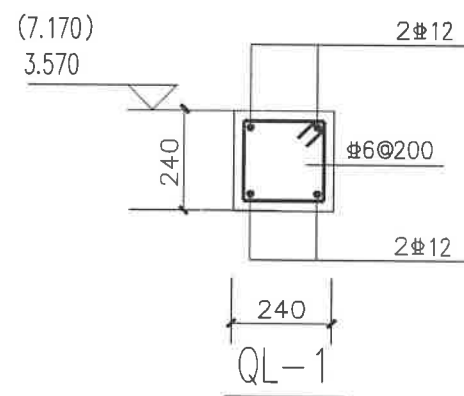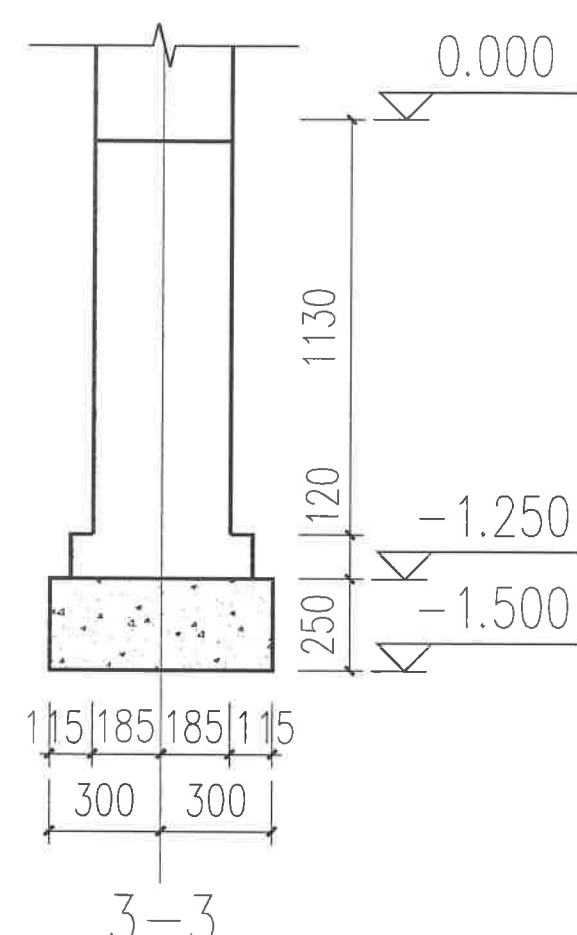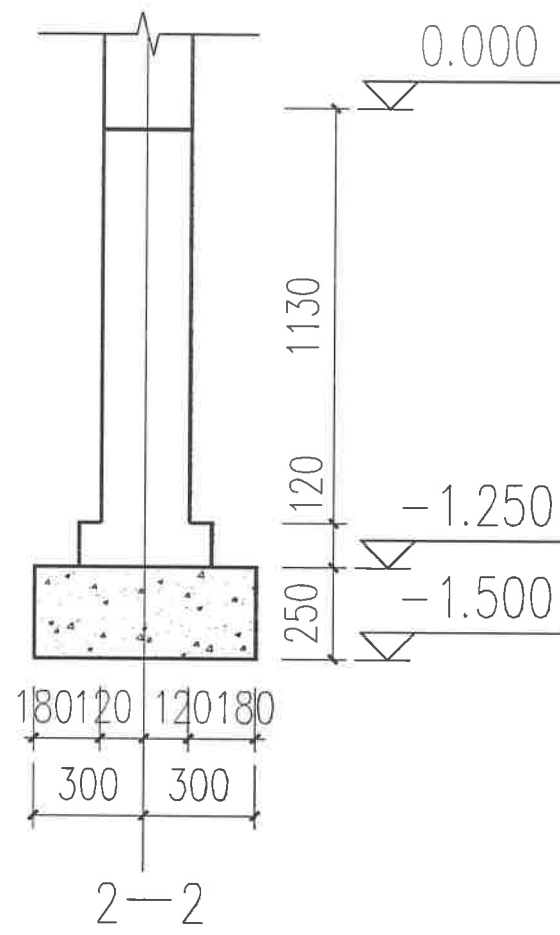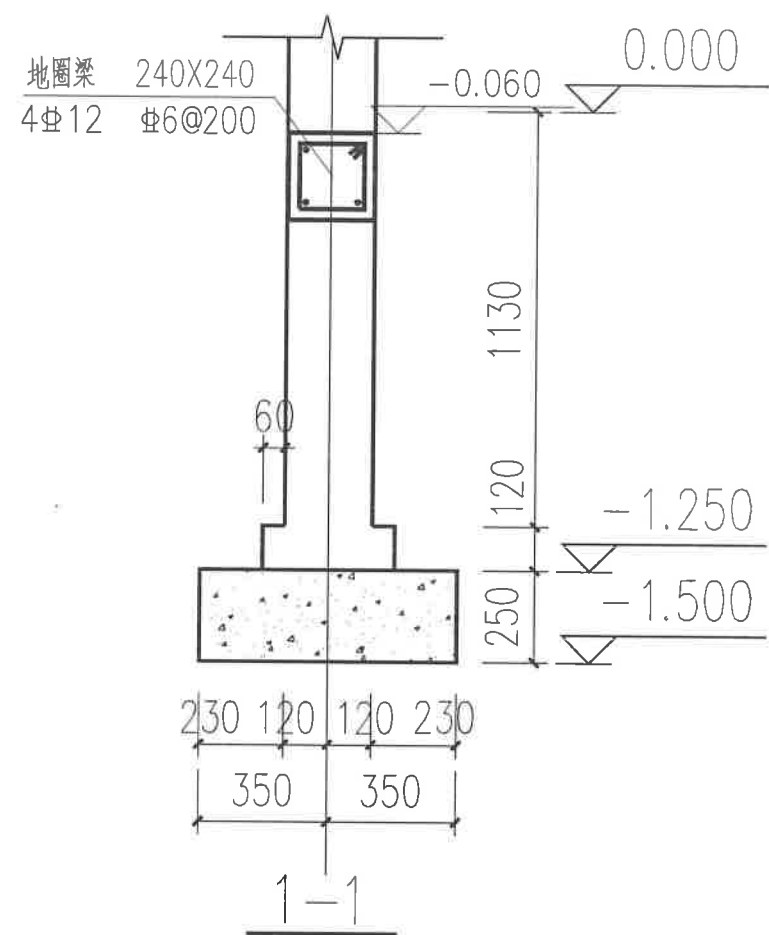


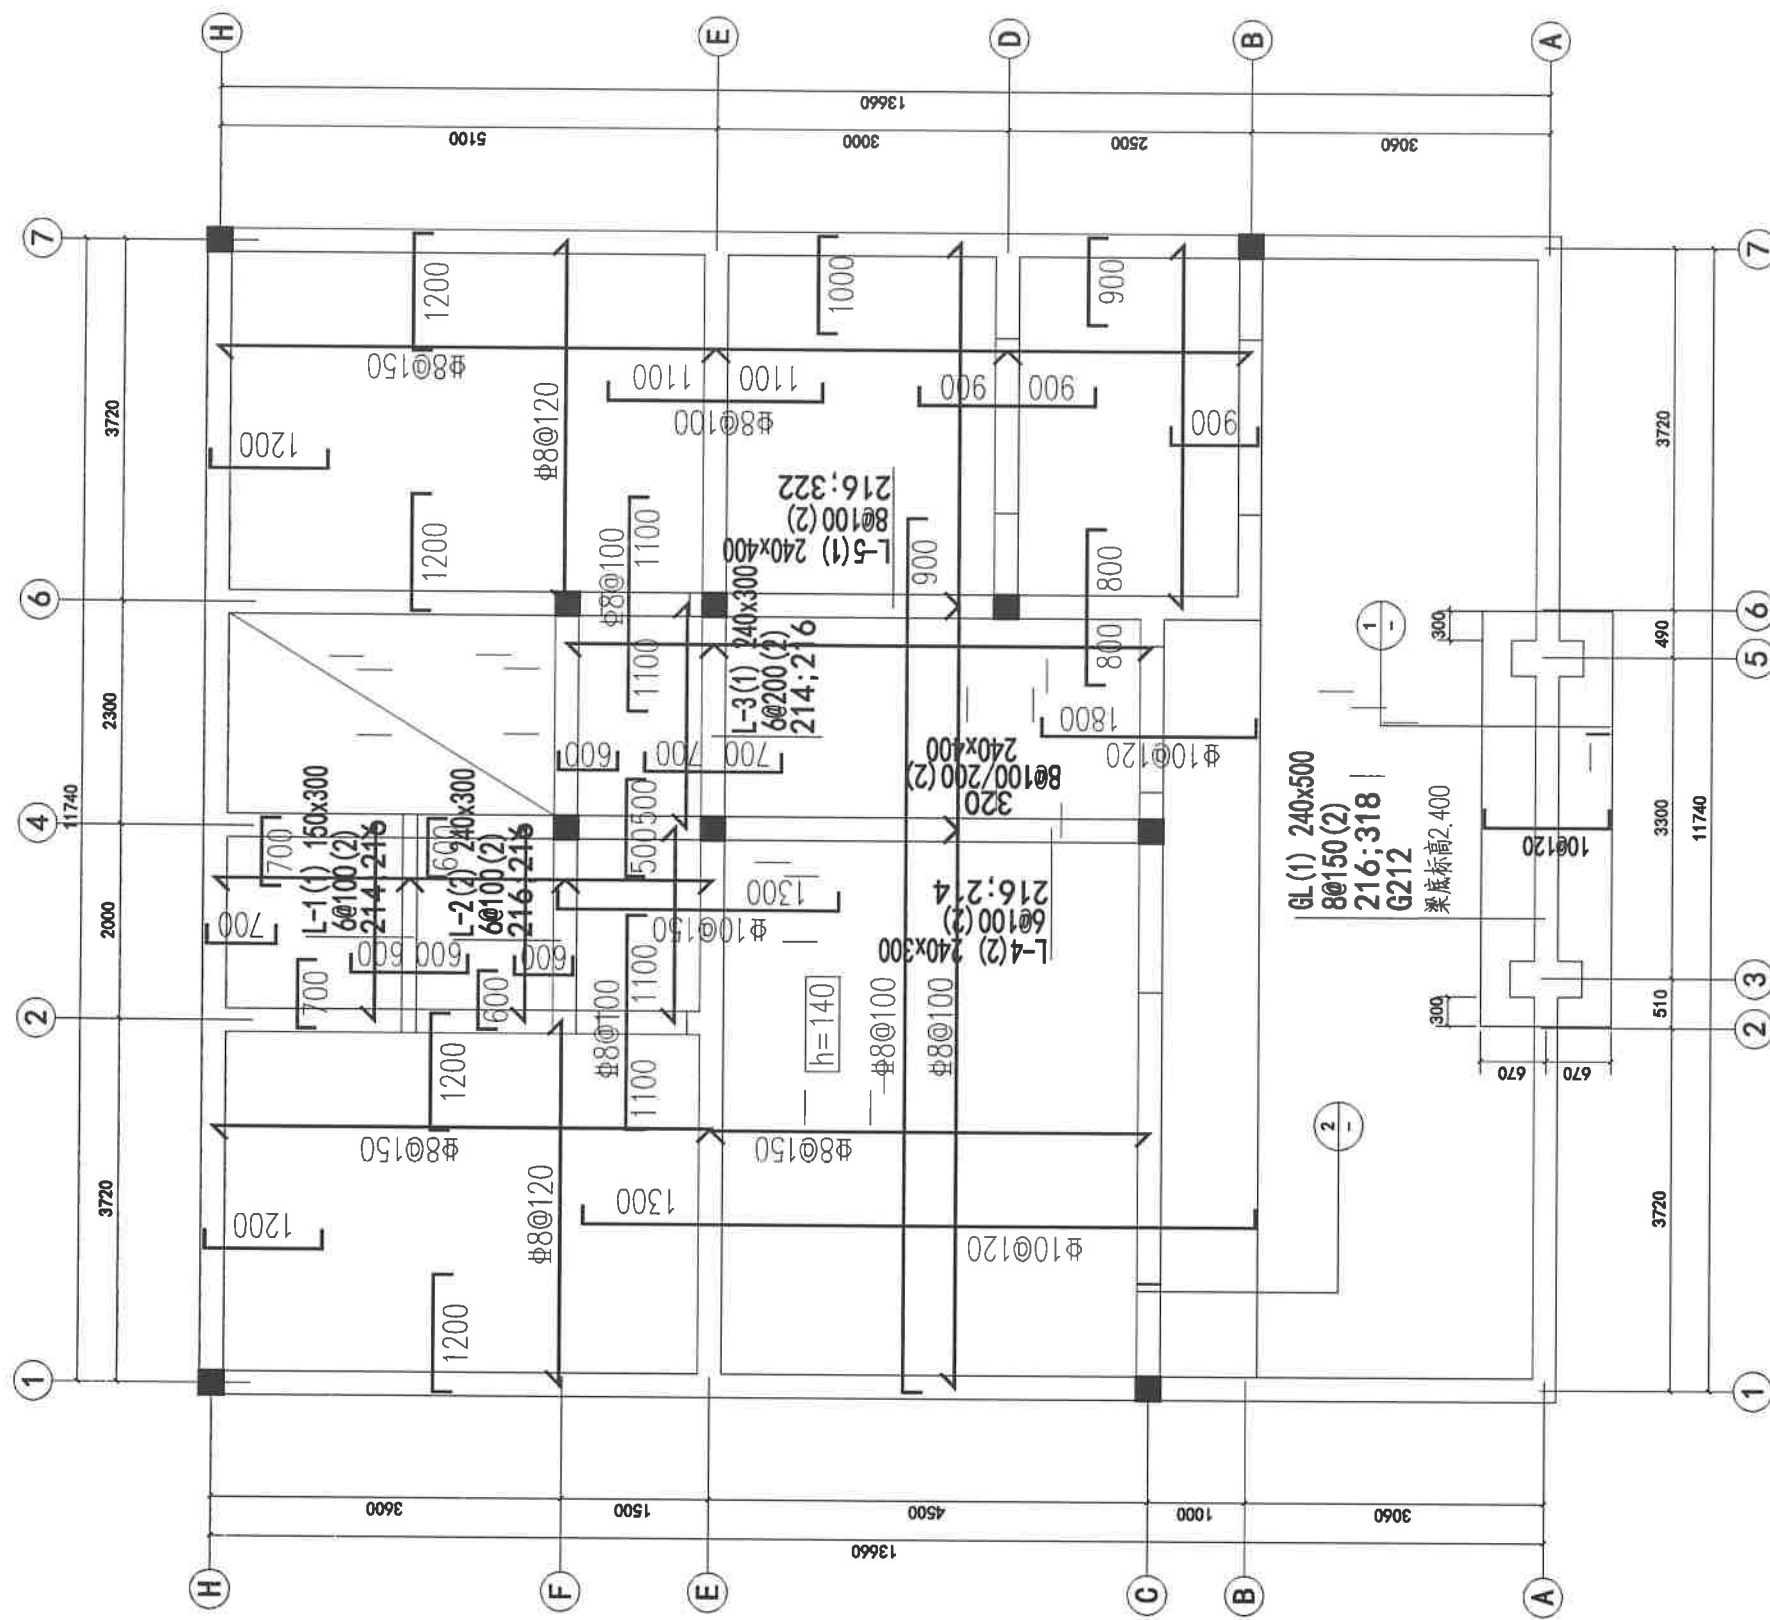


一层结构平面布置图
1:100

附注

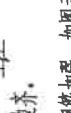- 1、现浇混凝土楼板与屋面板构造见国标《混凝土结构施工图平面整体表示方法制图规则和构造做法》(16G101-1)。
 - 2、本层未注明现浇板厚均为100,未注明的钢筋均为8@200。
- 未注明的构造柱均为GZ1。
- 3、板上部筋直段长度d, 如图所示:
 
 - 4、未注明定位的梁居轴线中或与墙边齐。
 - 5、现浇板端角部位均应增设构造钢筋加强, 如图所示:
 
 - 6、未注明定位的墙为240mm厚, 且居轴线中。

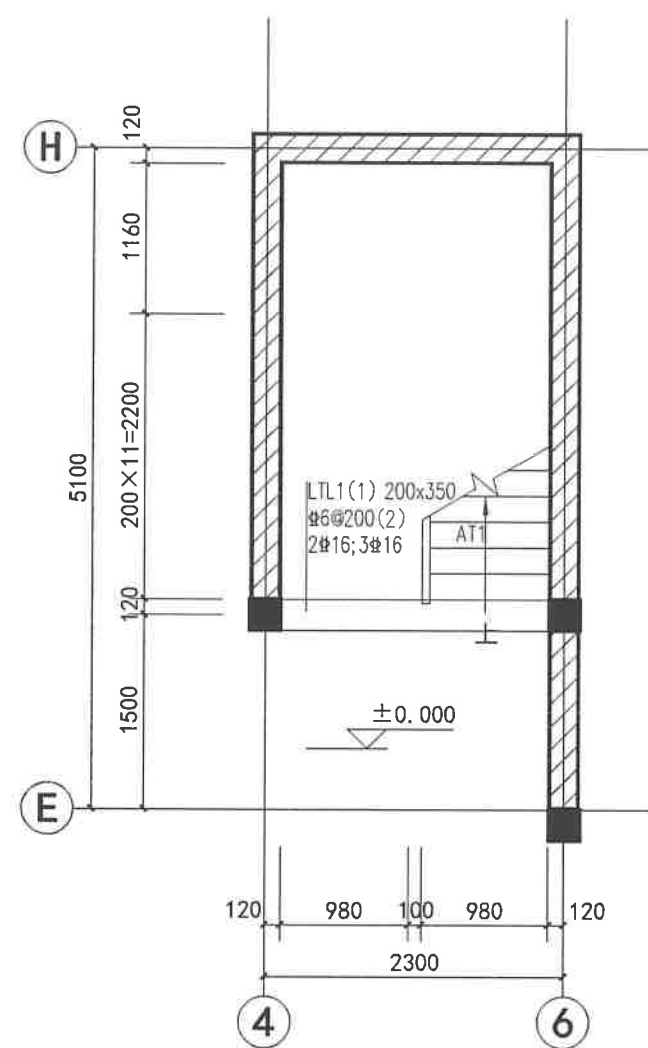


一层楼梯平面图 1:50

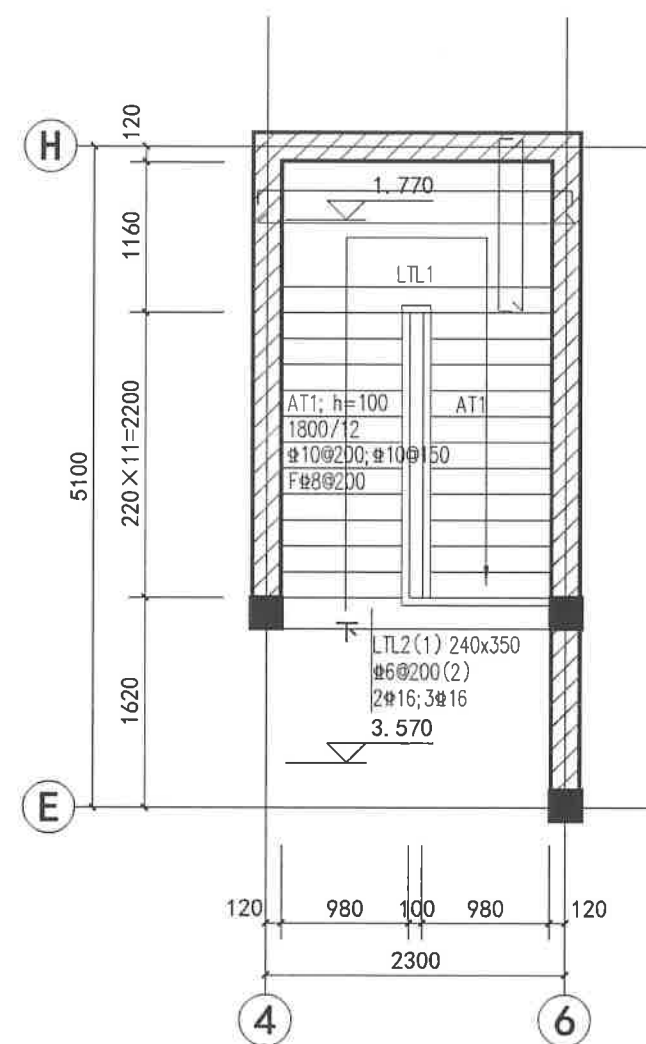


二层楼梯平面图 1:50

附注:


1. 楼梯混凝土等级C25。
2. 本楼梯结构图与国家标准图集16G101-2配合使用。
3. 本图需配合建施使用，梯级大样、扶手、预埋件详见建施图。
4. 楼梯梁顶标高同平台板顶标高。
5. 图中标高H为楼层结构标高。
6. 未注明休息平台板厚为100，未注明的钢筋均为 $\Phi 8@200$ 。
7. 未注明构造柱为GZ1。

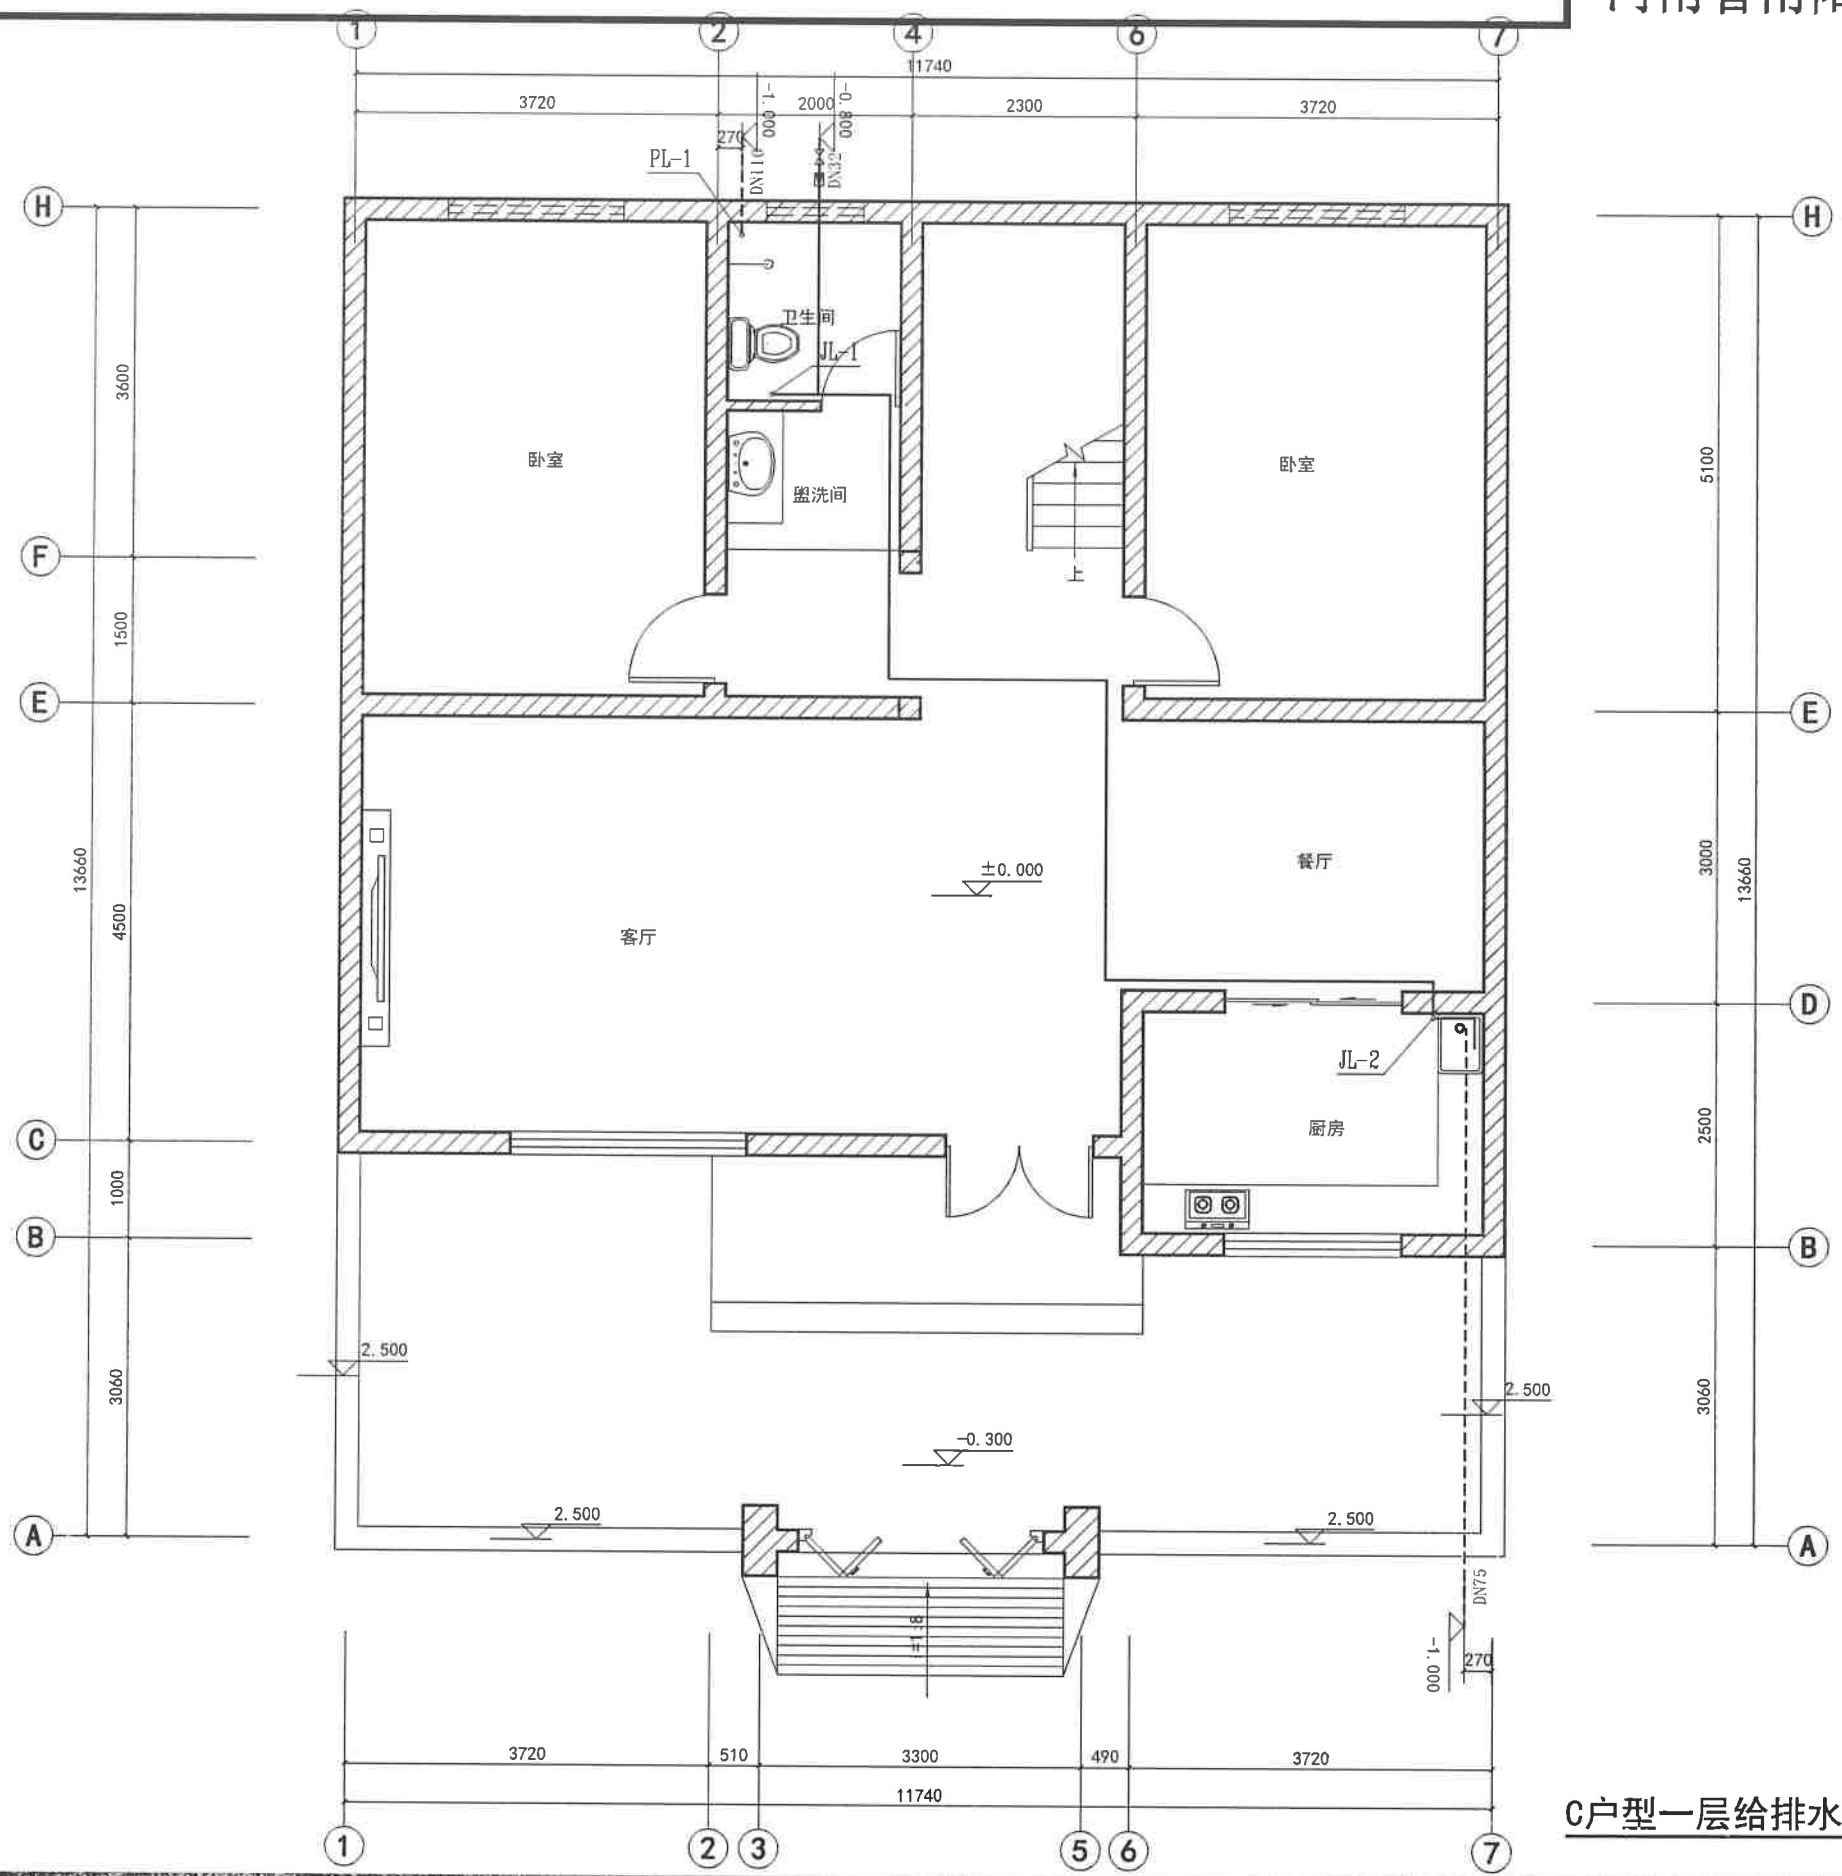




C户型一层给排水平面图 1:100

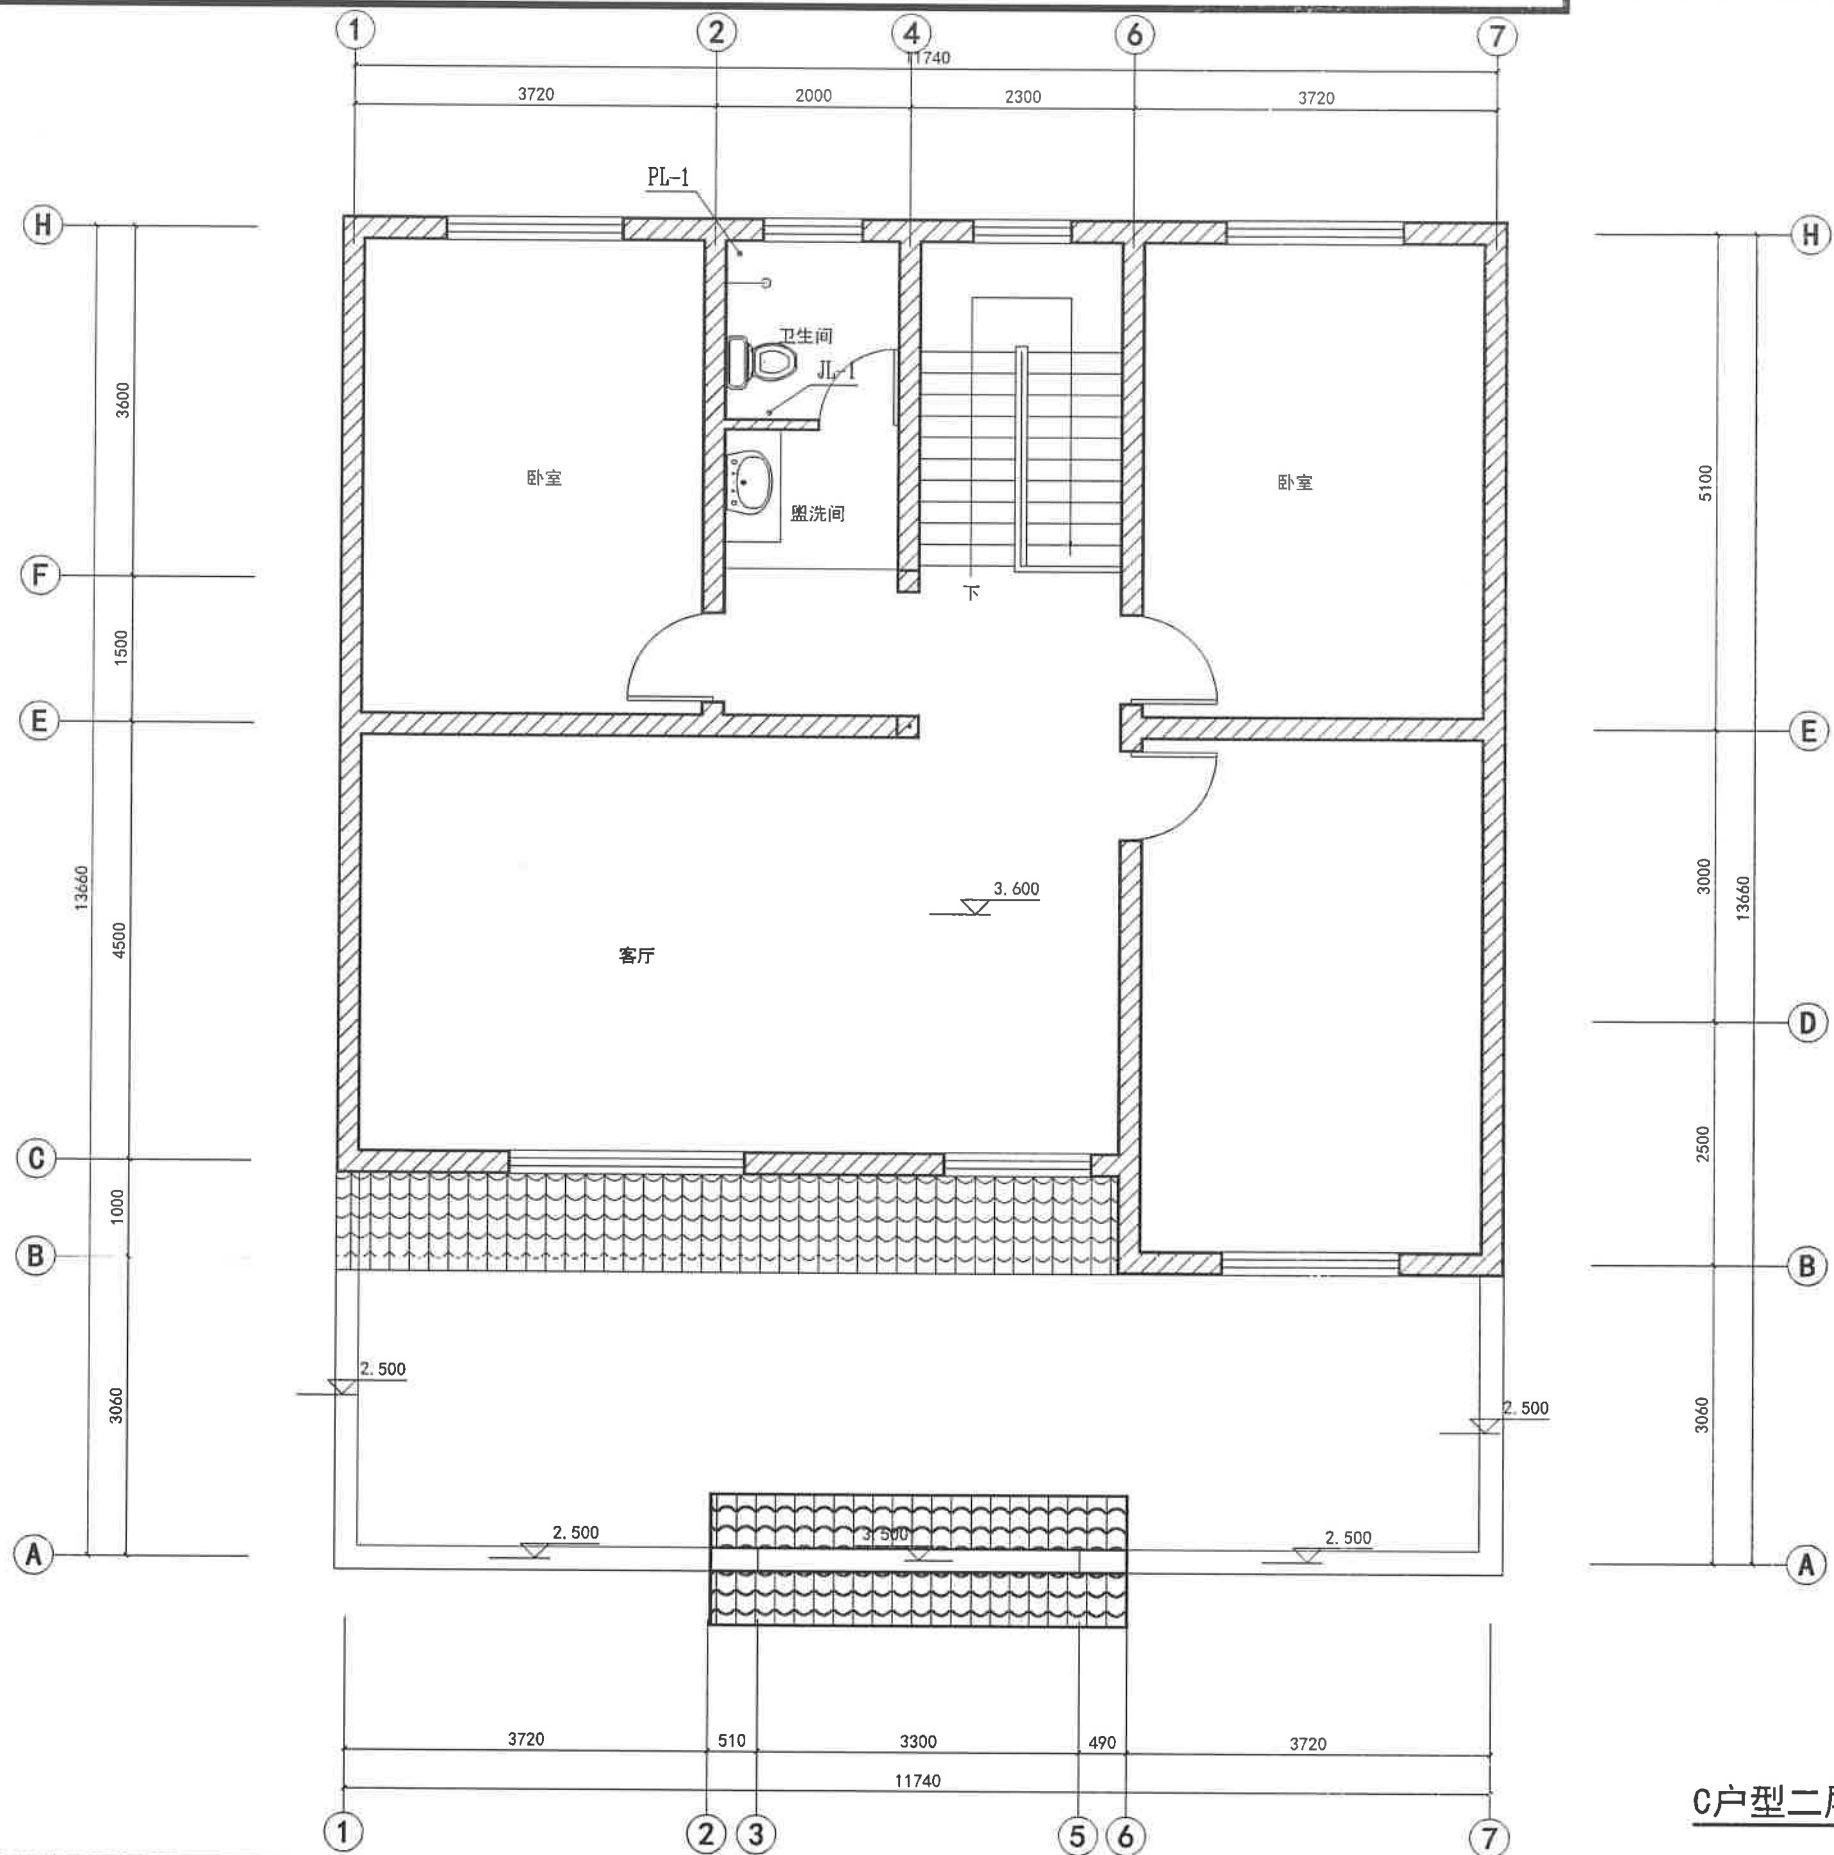


C户型二层给排水平面图 1:100

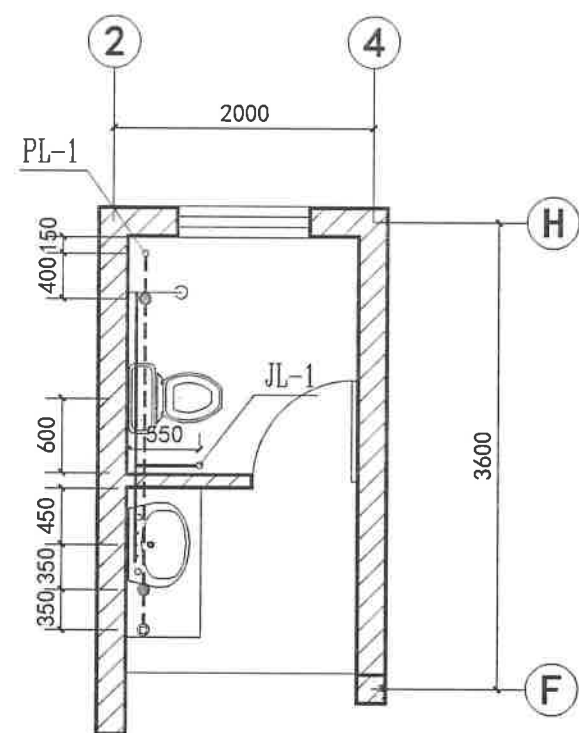


C户型卫生间给排水详图 1:50

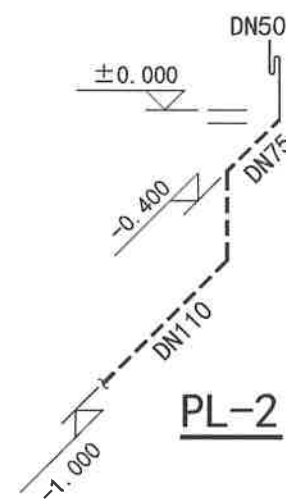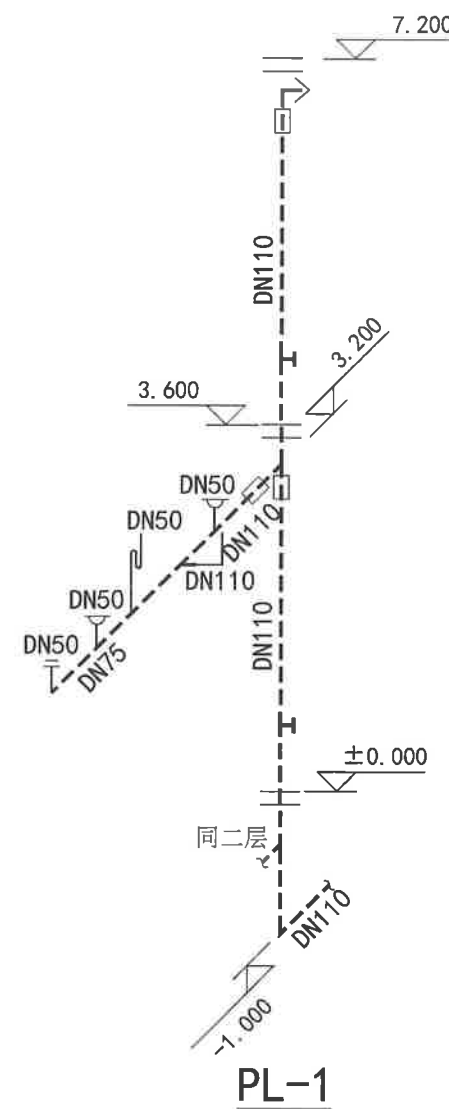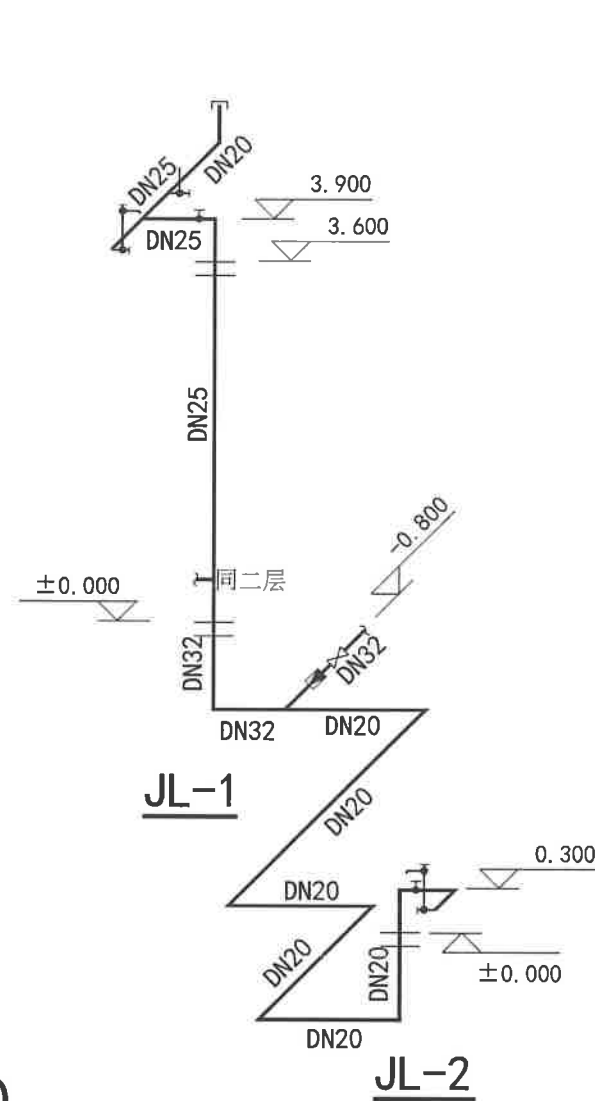


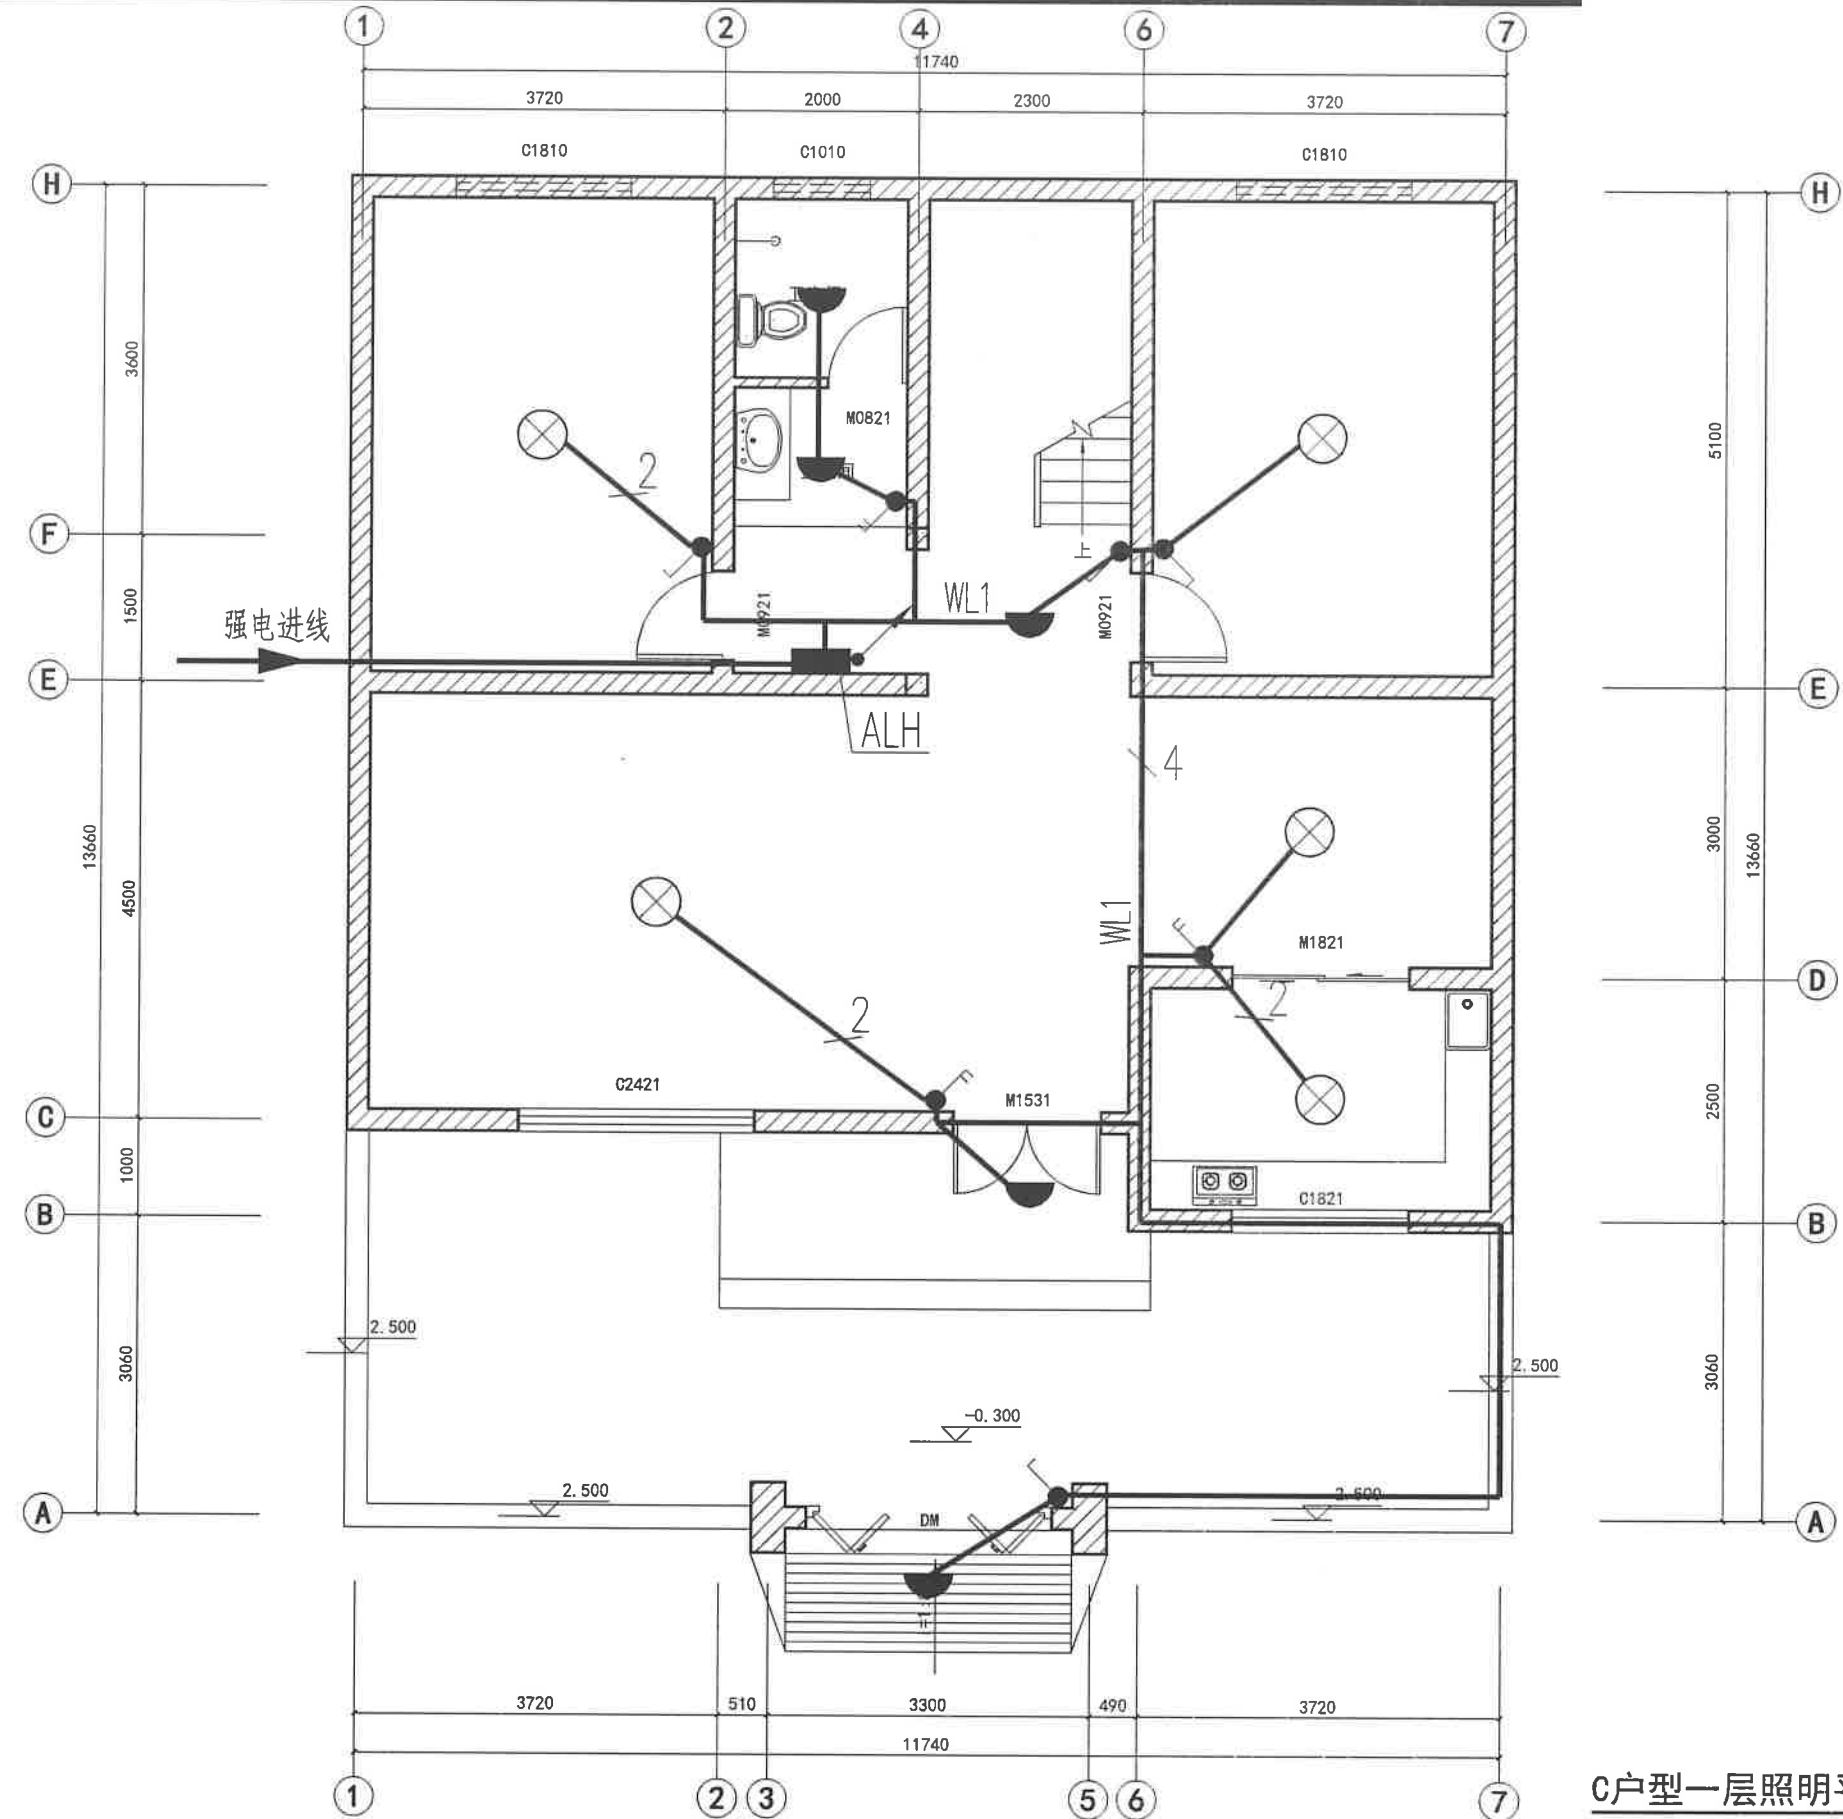


C户型一层照明平面图 1:100

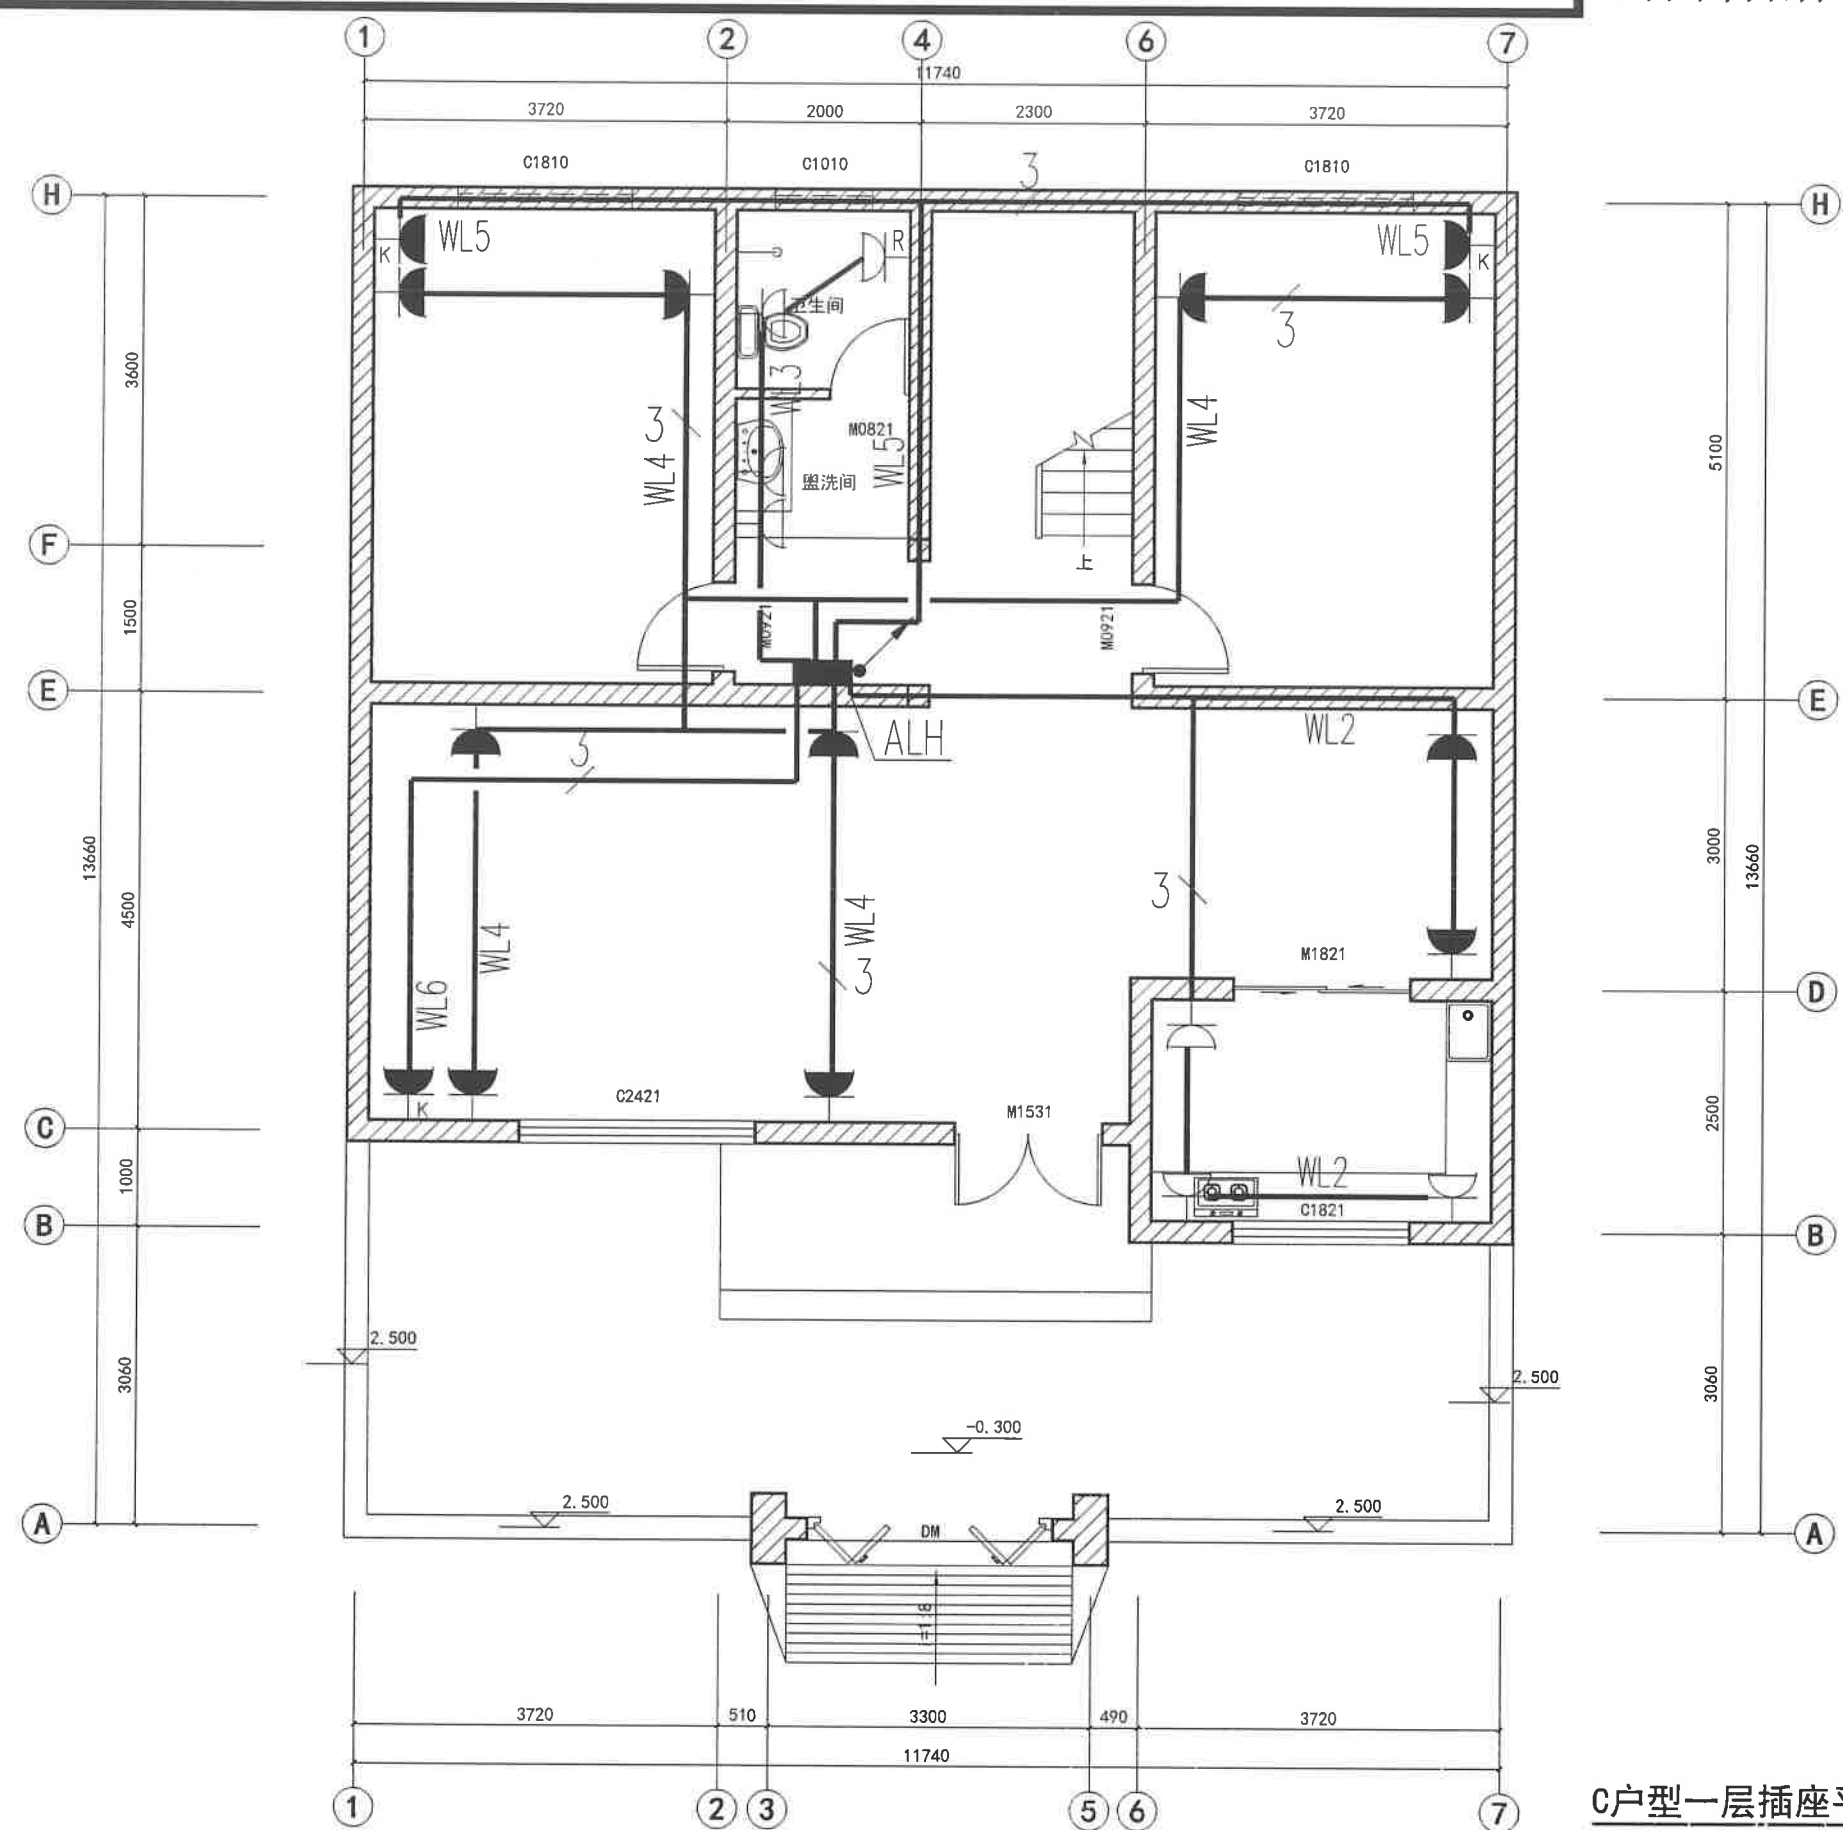


C户型一层插座平面图 1:100

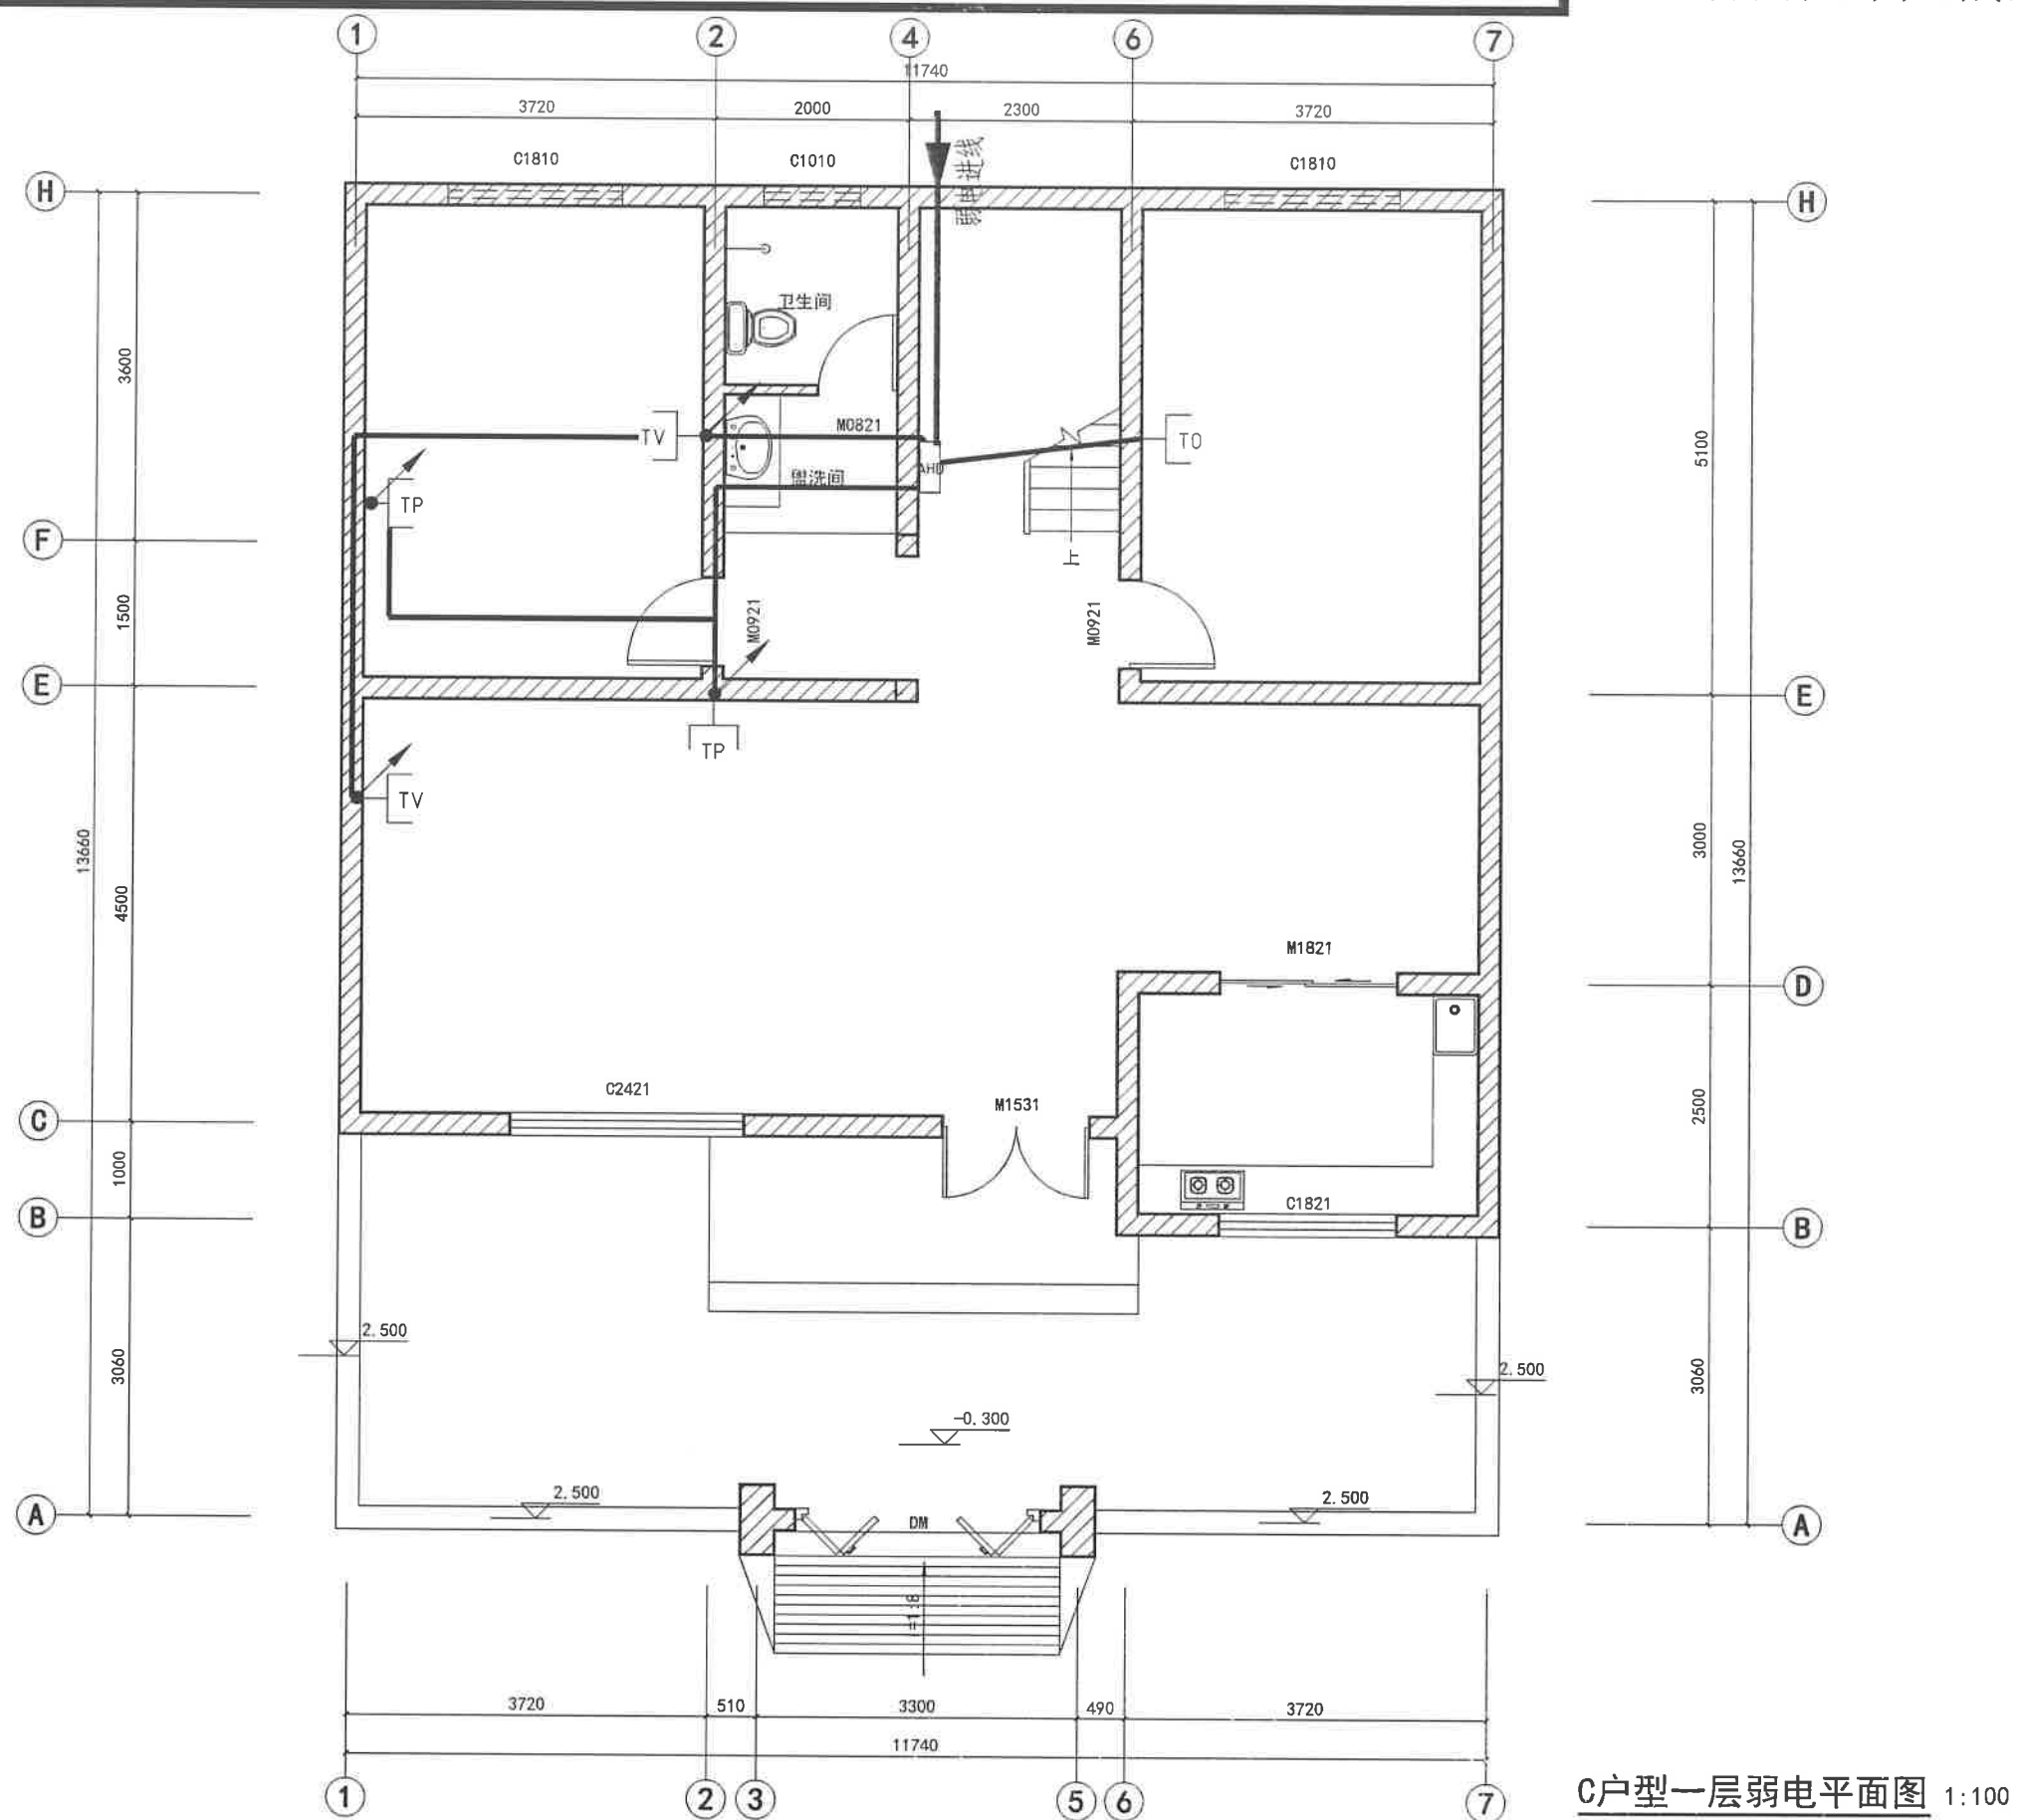


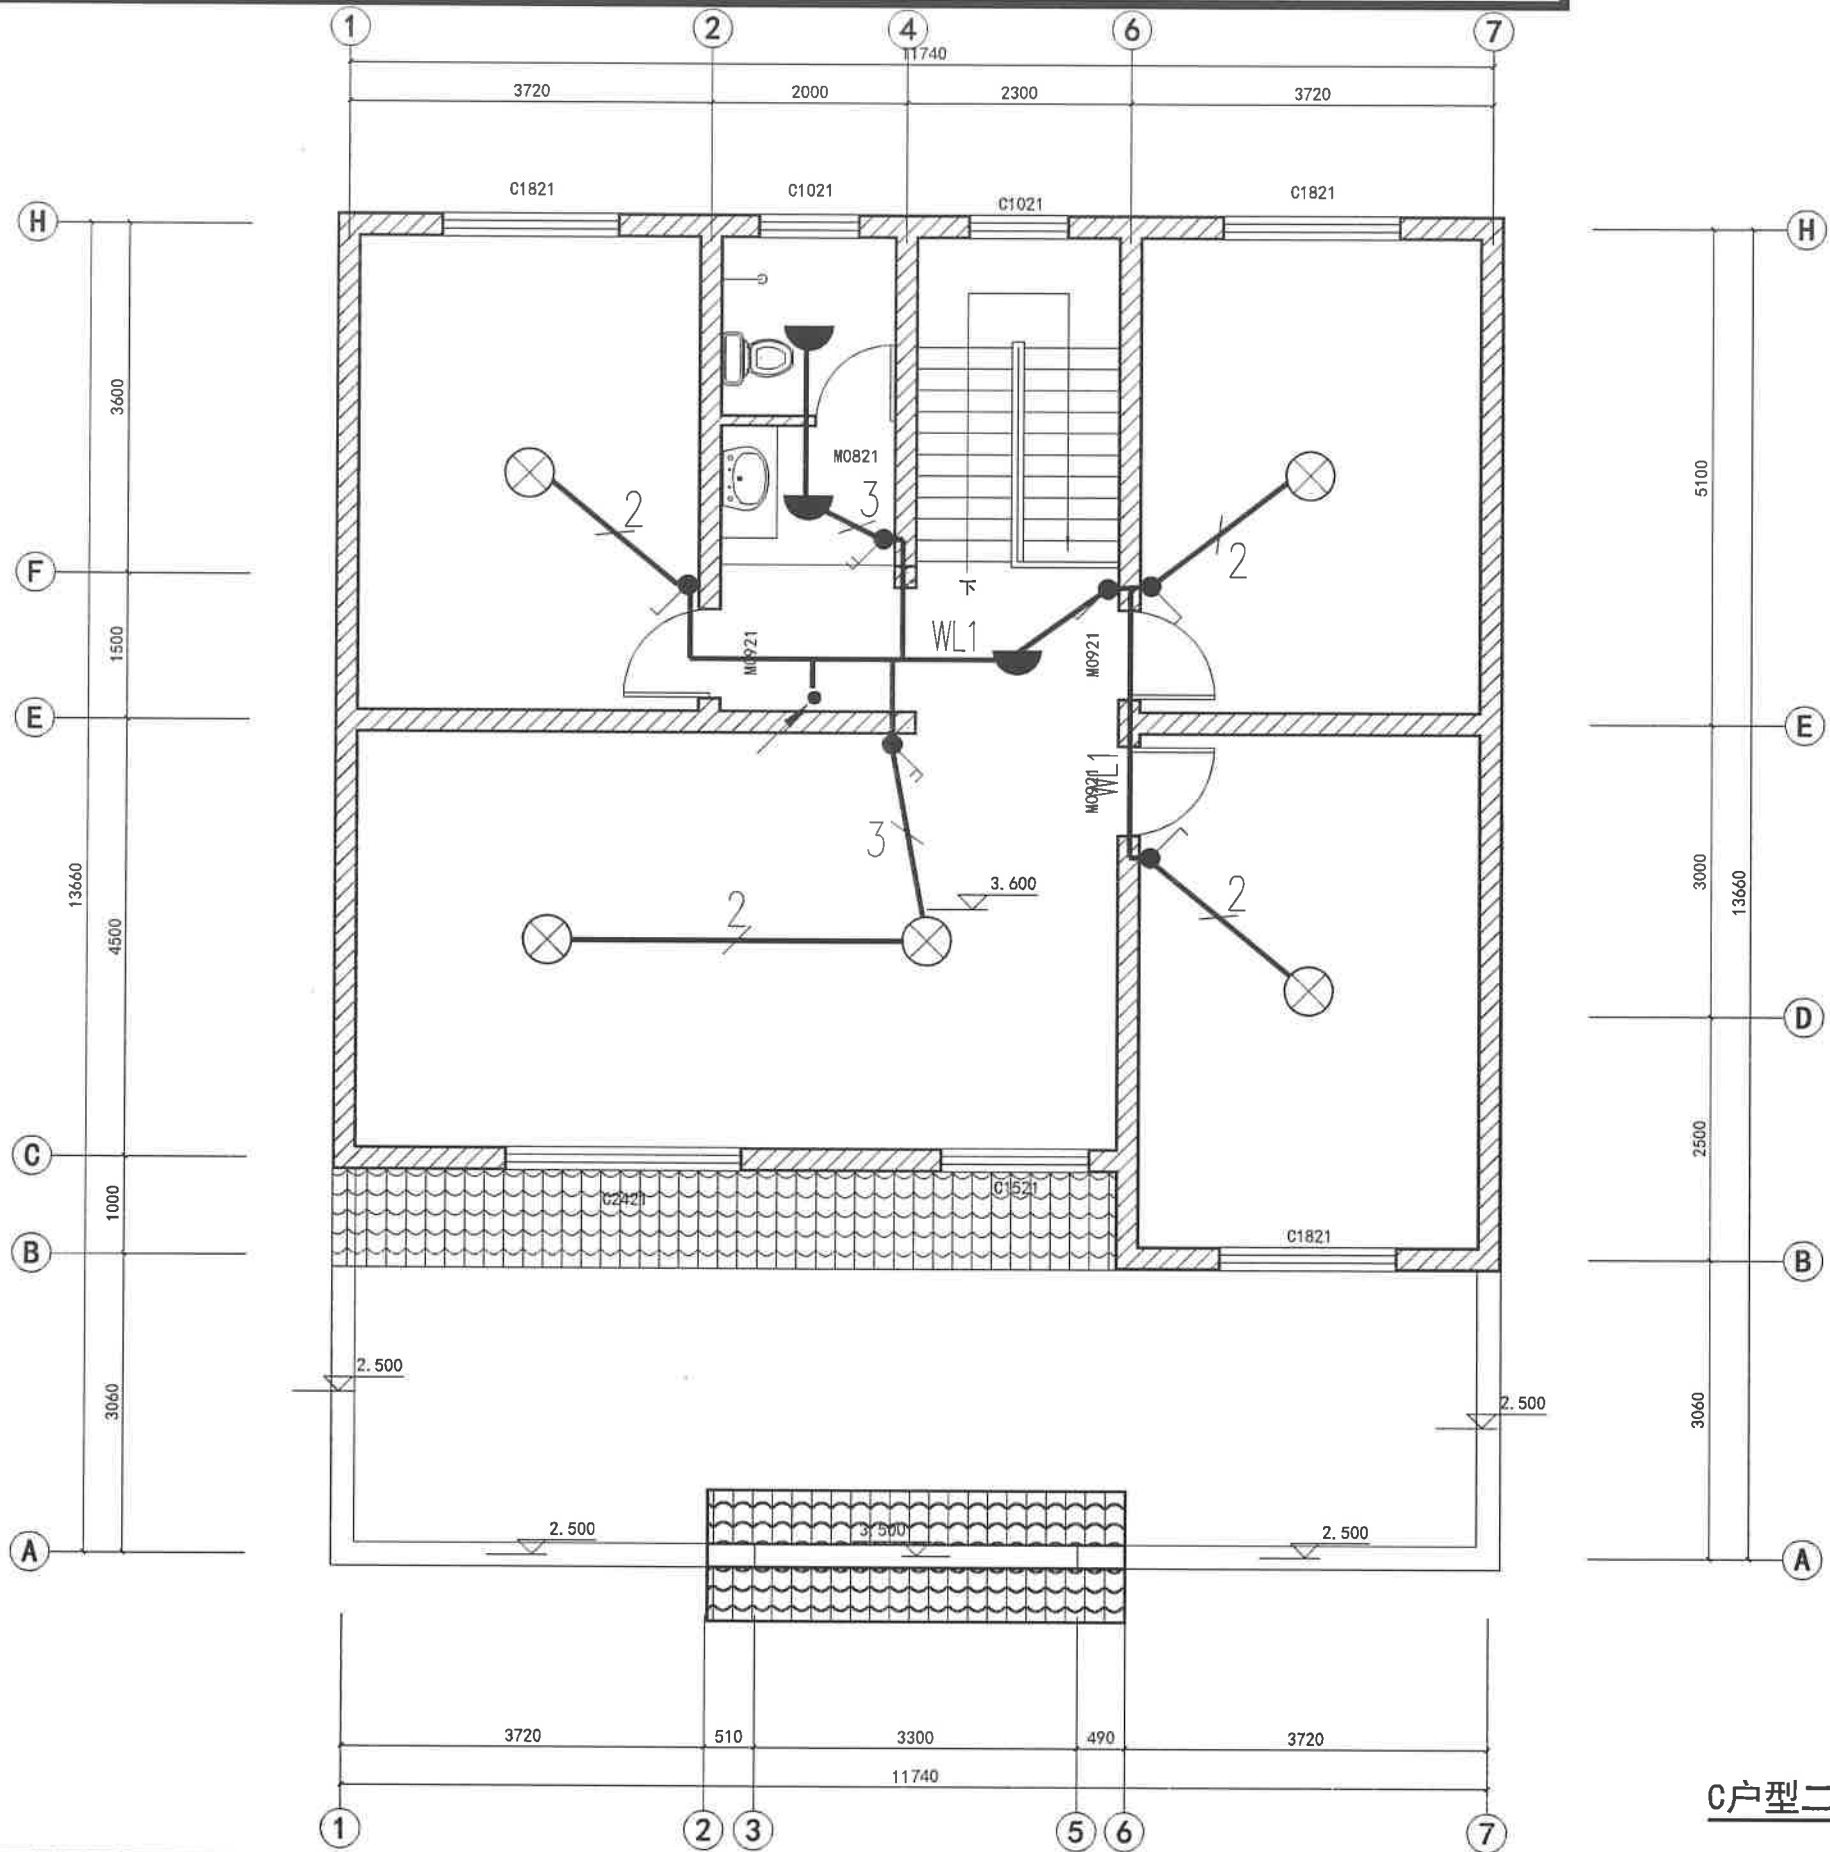


C户型二层照明平面图 1:100

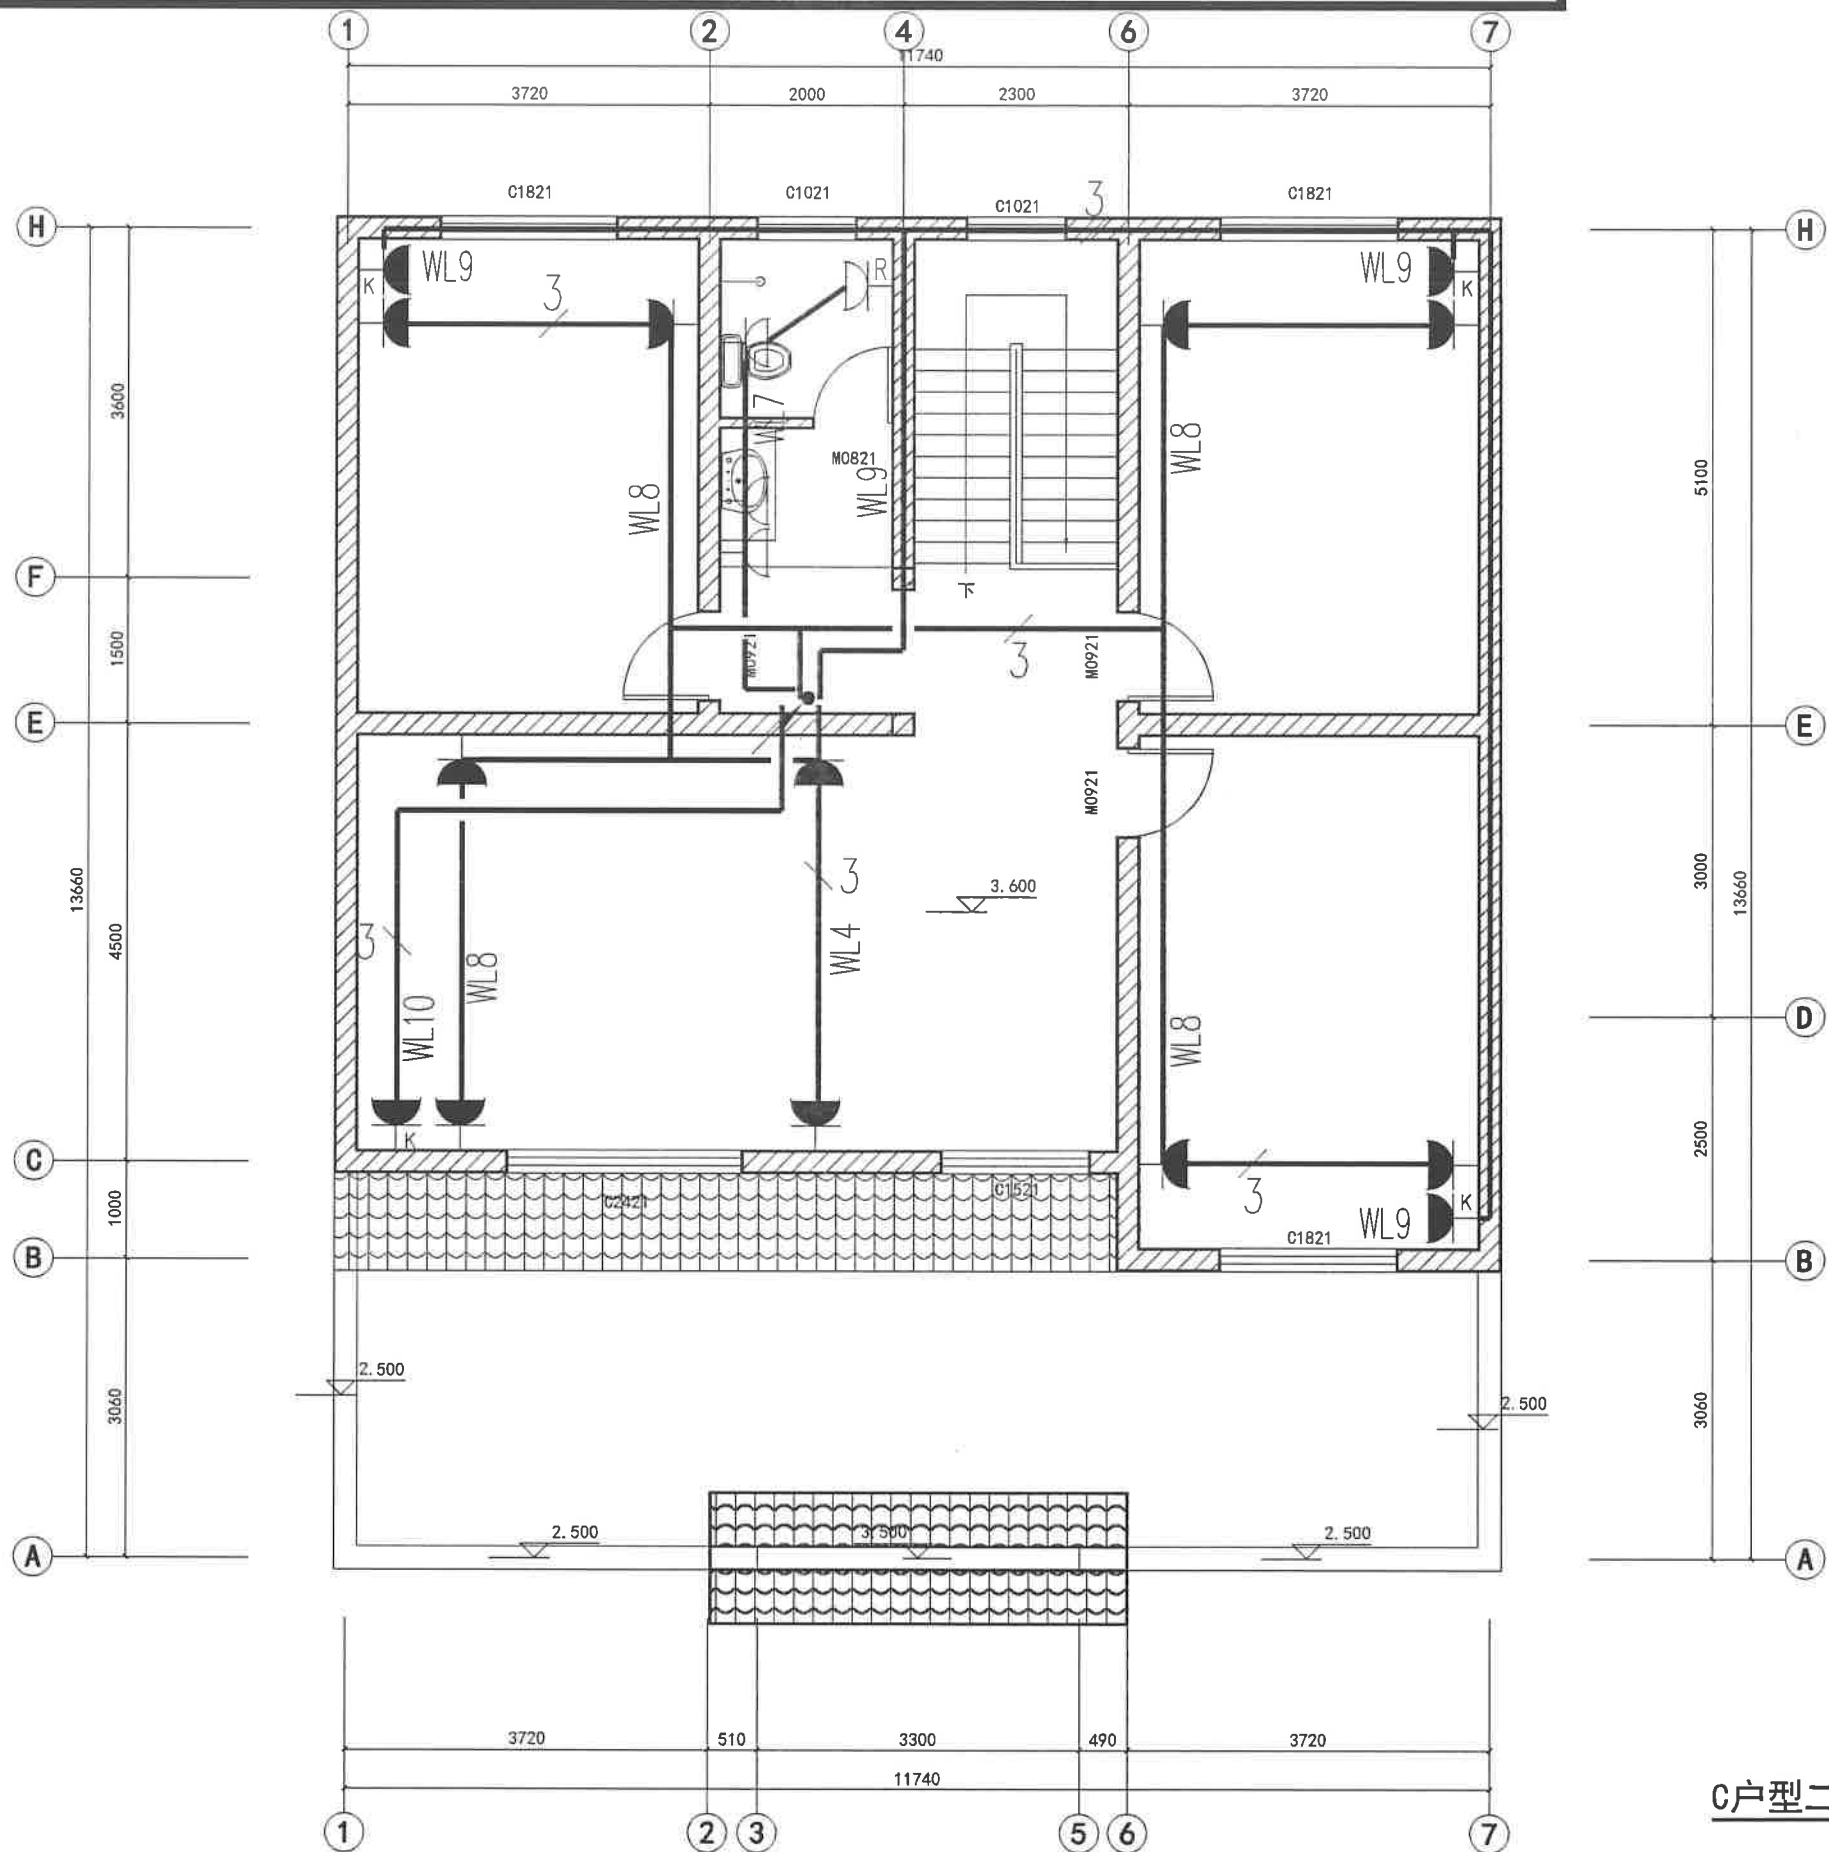


C户型二层插座平面图 1:100

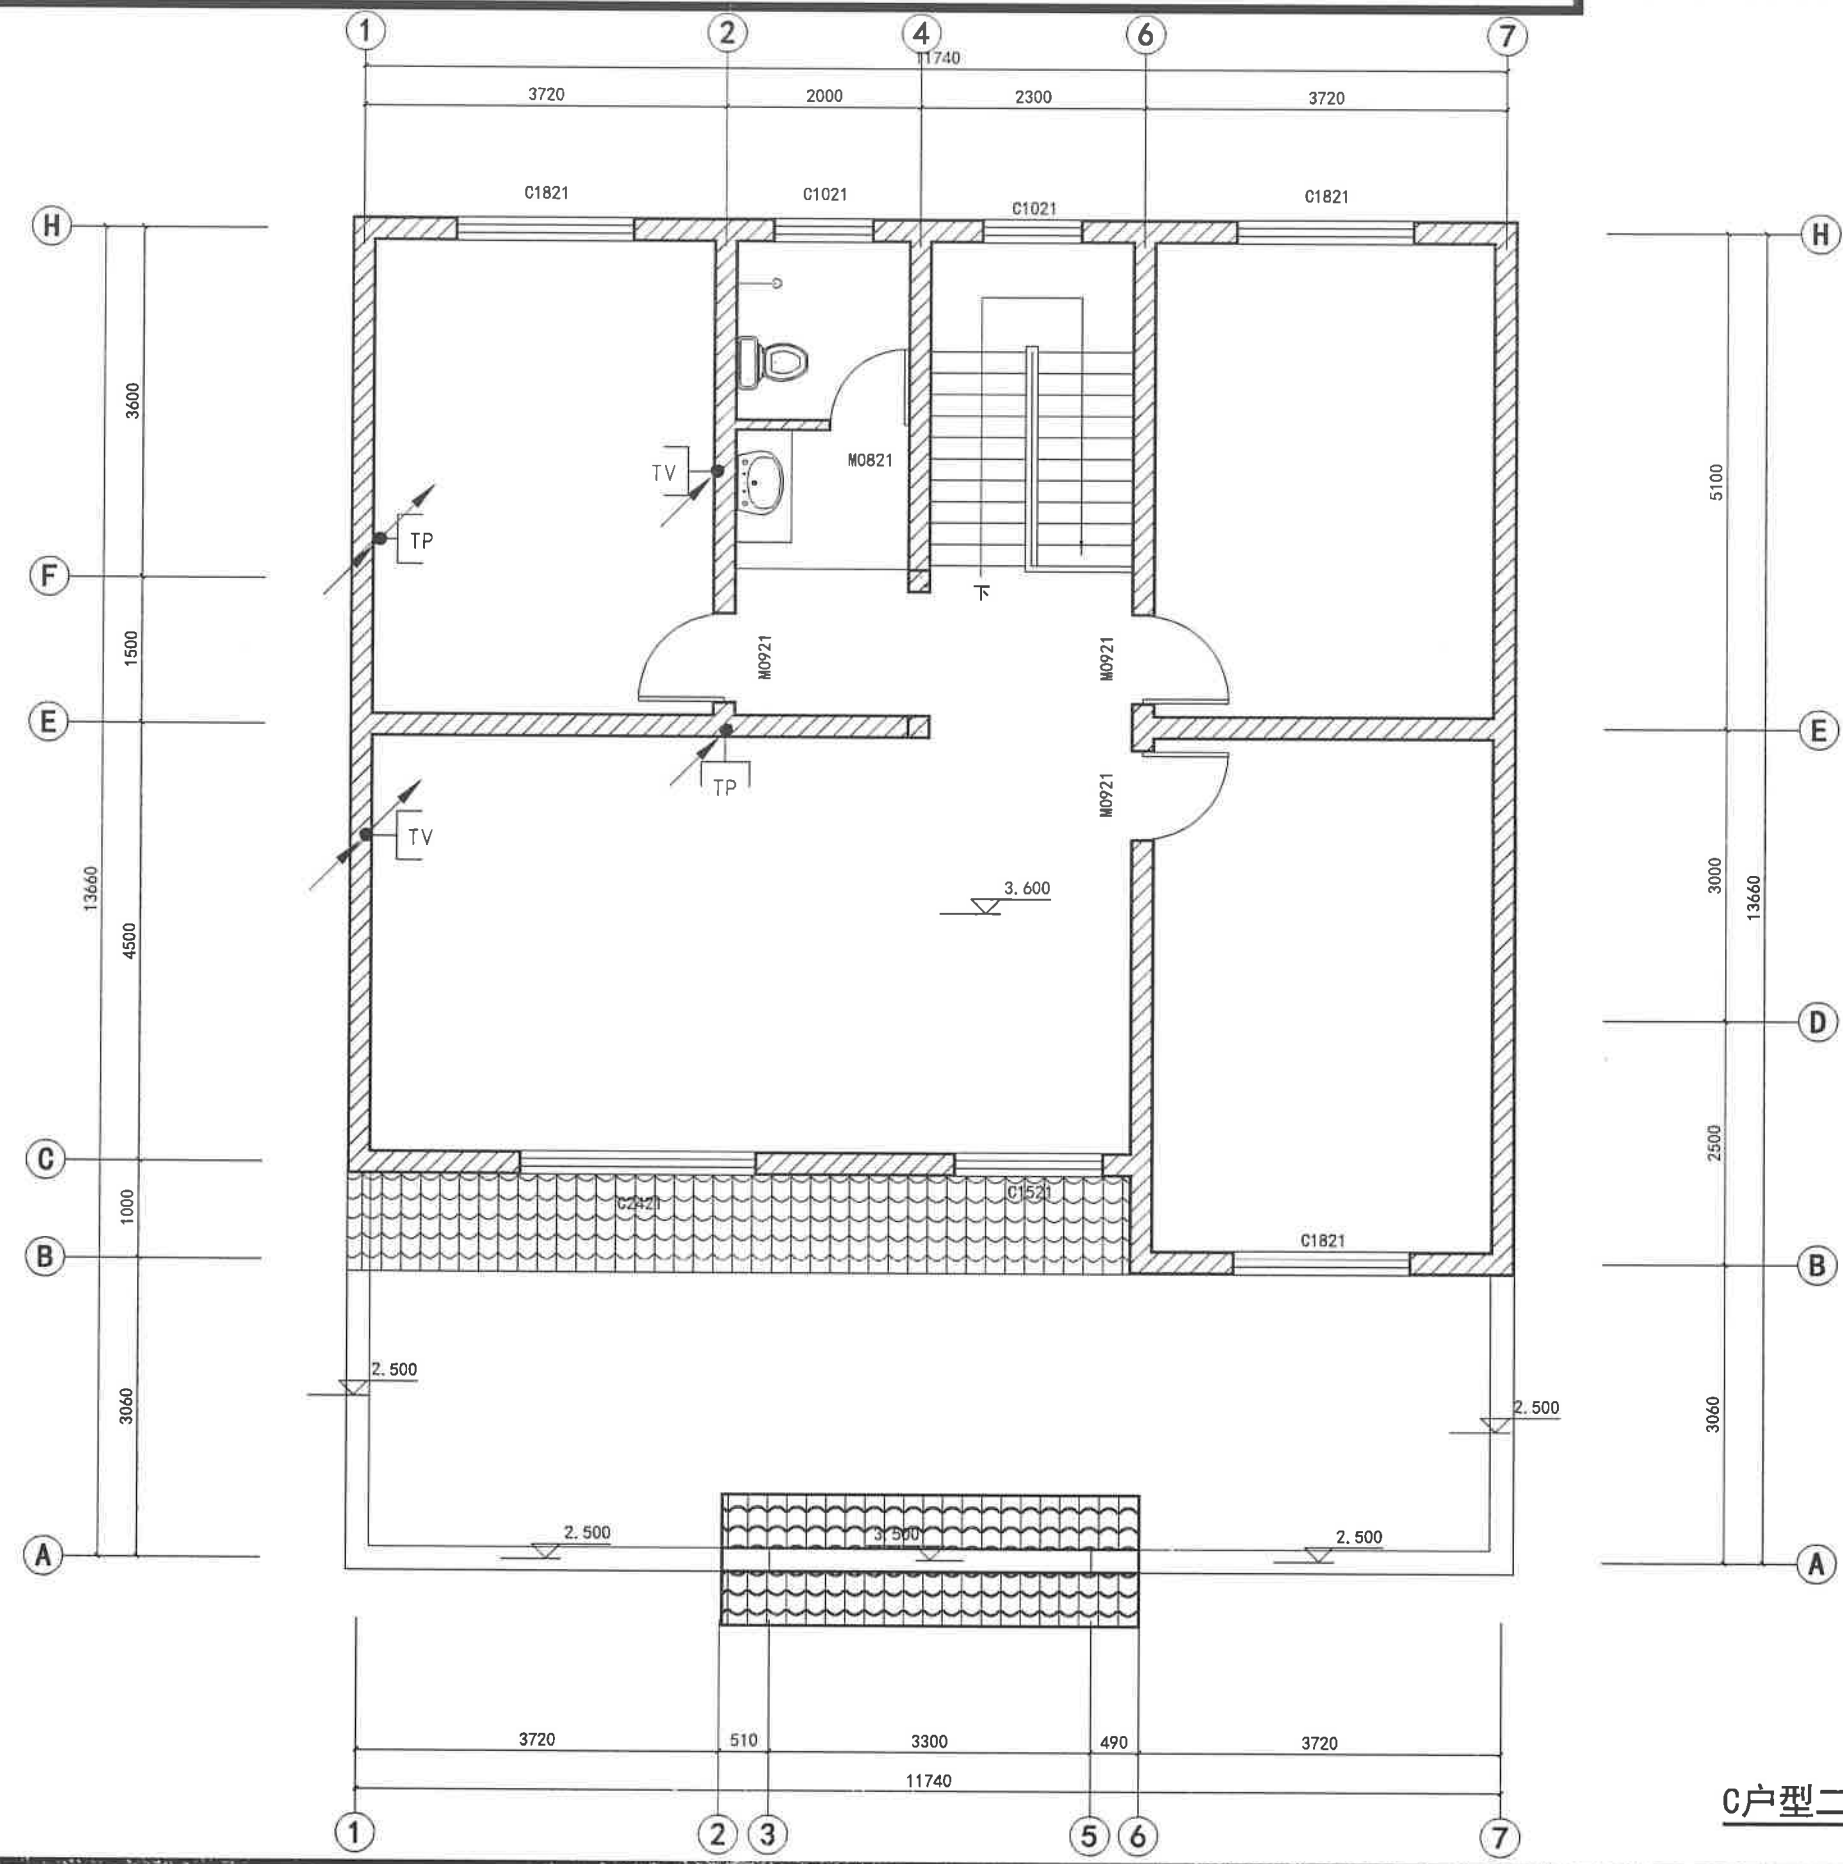

C户型二层弱电平面图 1:100

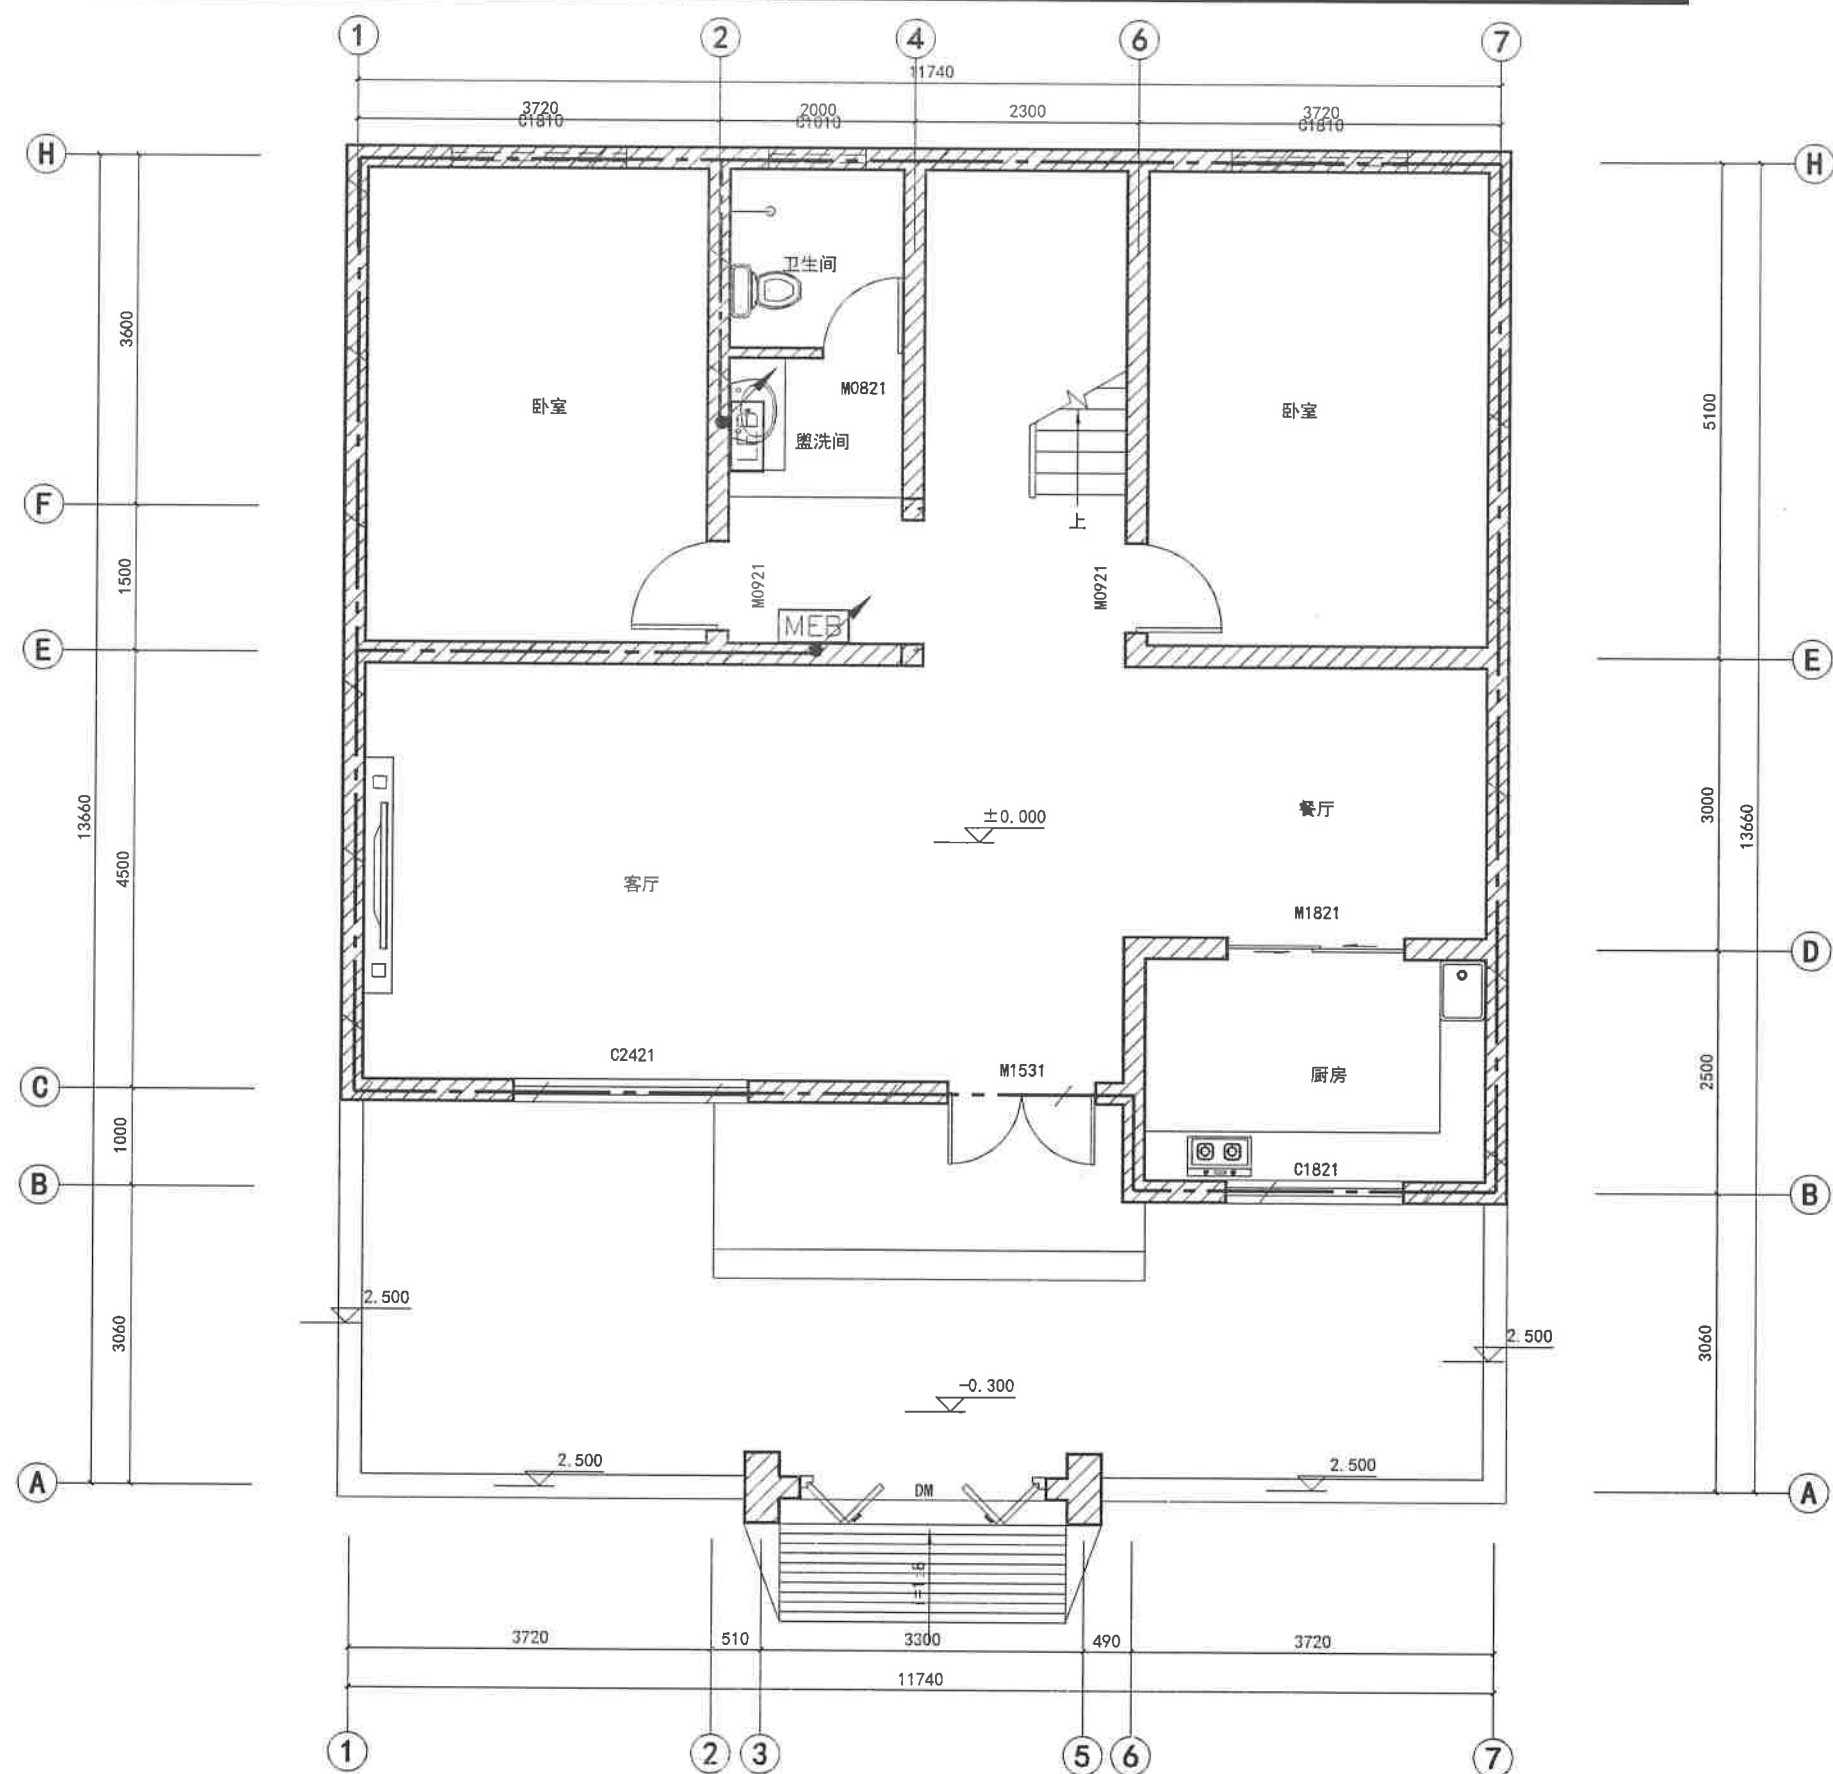


C户型一层接地平面图 1:100

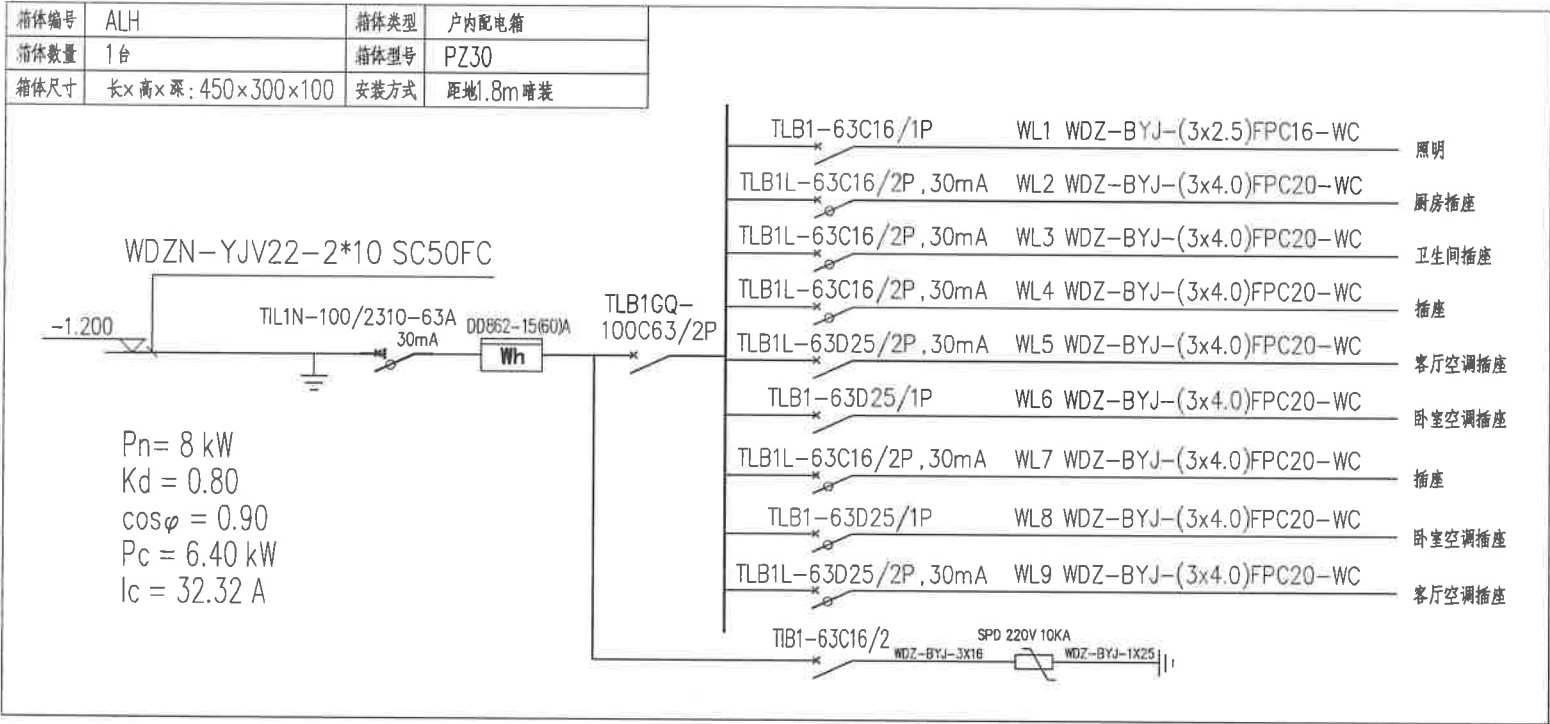



图例/材料表


序号	图例	名称	规格/型号	单位	备注
1		户内配电箱/照明箱	MXn/ALn	台	底边距地面1.8m
2		节能型荧光灯	220V 28W节能灯光源	盏	吸顶
3		普通吸顶灯	220V 28W节能灯光源	盏	吸顶
4		单管高效荧光灯(电子式镇流器)	220V 1*36W	盏	吸顶
5		普通插座(安全型)	250V 10A 二、三孔	只	底边距地面0.3m
6		卧室空调插座(带开关)	250V 10A 三孔	只	底边距地面1.8m
7		客厅空调插座(带开关)	250V 10A 三孔	只	底边距地面0.3m
8		厨房插座(带开关)	250V 10A 二、三孔 加防溅盒	只	底边距地面1.5m
9		热水器插座(带开关)	250V 15A 二、三孔 加防溅盒	只	底边距地面2.1m
10		单联单控翘板开关	250V 10A	只	底边距地面1.3m
11		双联单控翘板开关	250V 10A	只	底边距地面1.3m
12		三联单控翘板开关	250V 10A	只	底边距地面1.3m
13		总等电位联结箱	依标准图制作	台	底边距地面0.3m
14		局部等电位联结箱	依标准图制作	台	底边距地面0.3m
15		弱电家居箱	依标准图制作	台	底边距地面0.5m
16		有线电视插座	详见系统图	个	底边距地面0.3m
17		电话插座	K801-4TU	个	底边距地面0.3m
18		网络信息插座	K3-4UTP	个	底边距地面0.3m

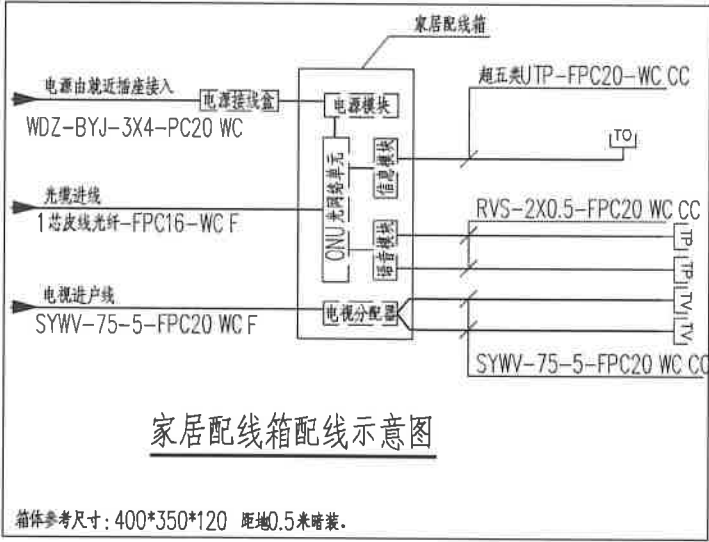

注：每套住宅内设置家居配线箱，距家居配线箱水平0.2米处留电源接线盒，接线盒面板底边与家居配线箱面板底边平行，接线盒与家居配线箱之间顶埋FPC20管，接线盒内的电源就近取自普通插座回路。

D户型设计部分

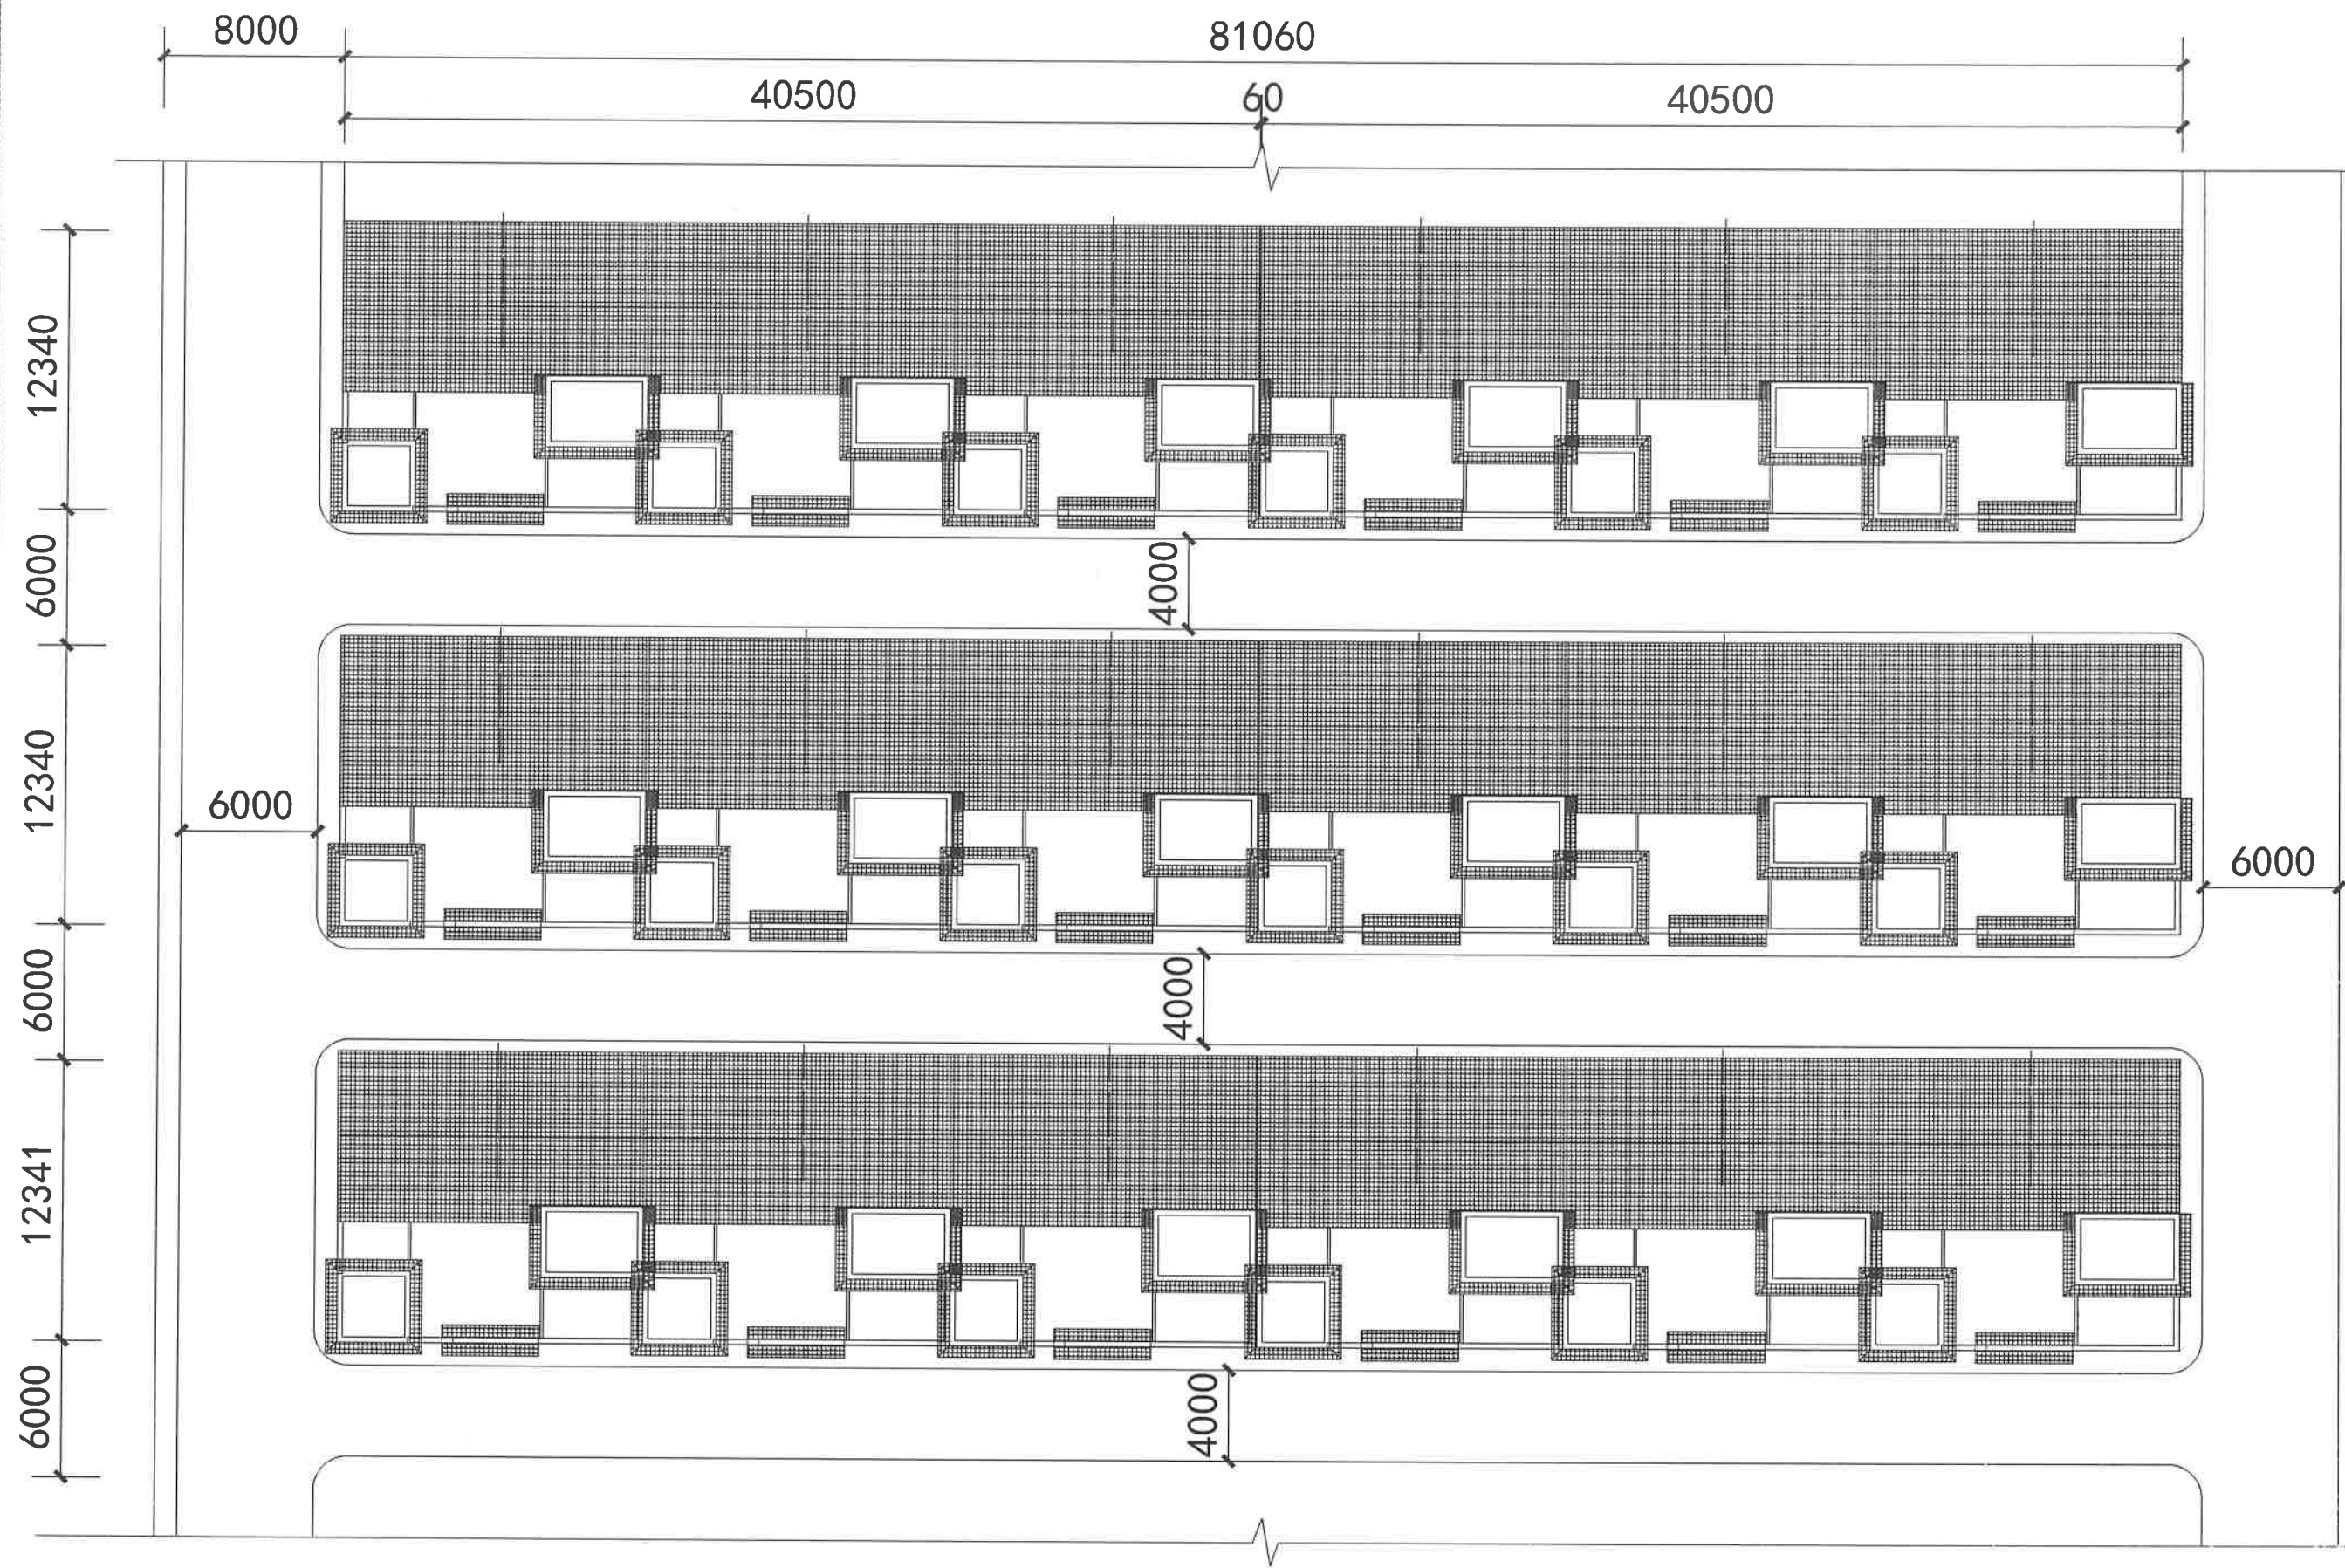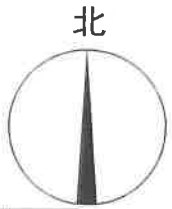


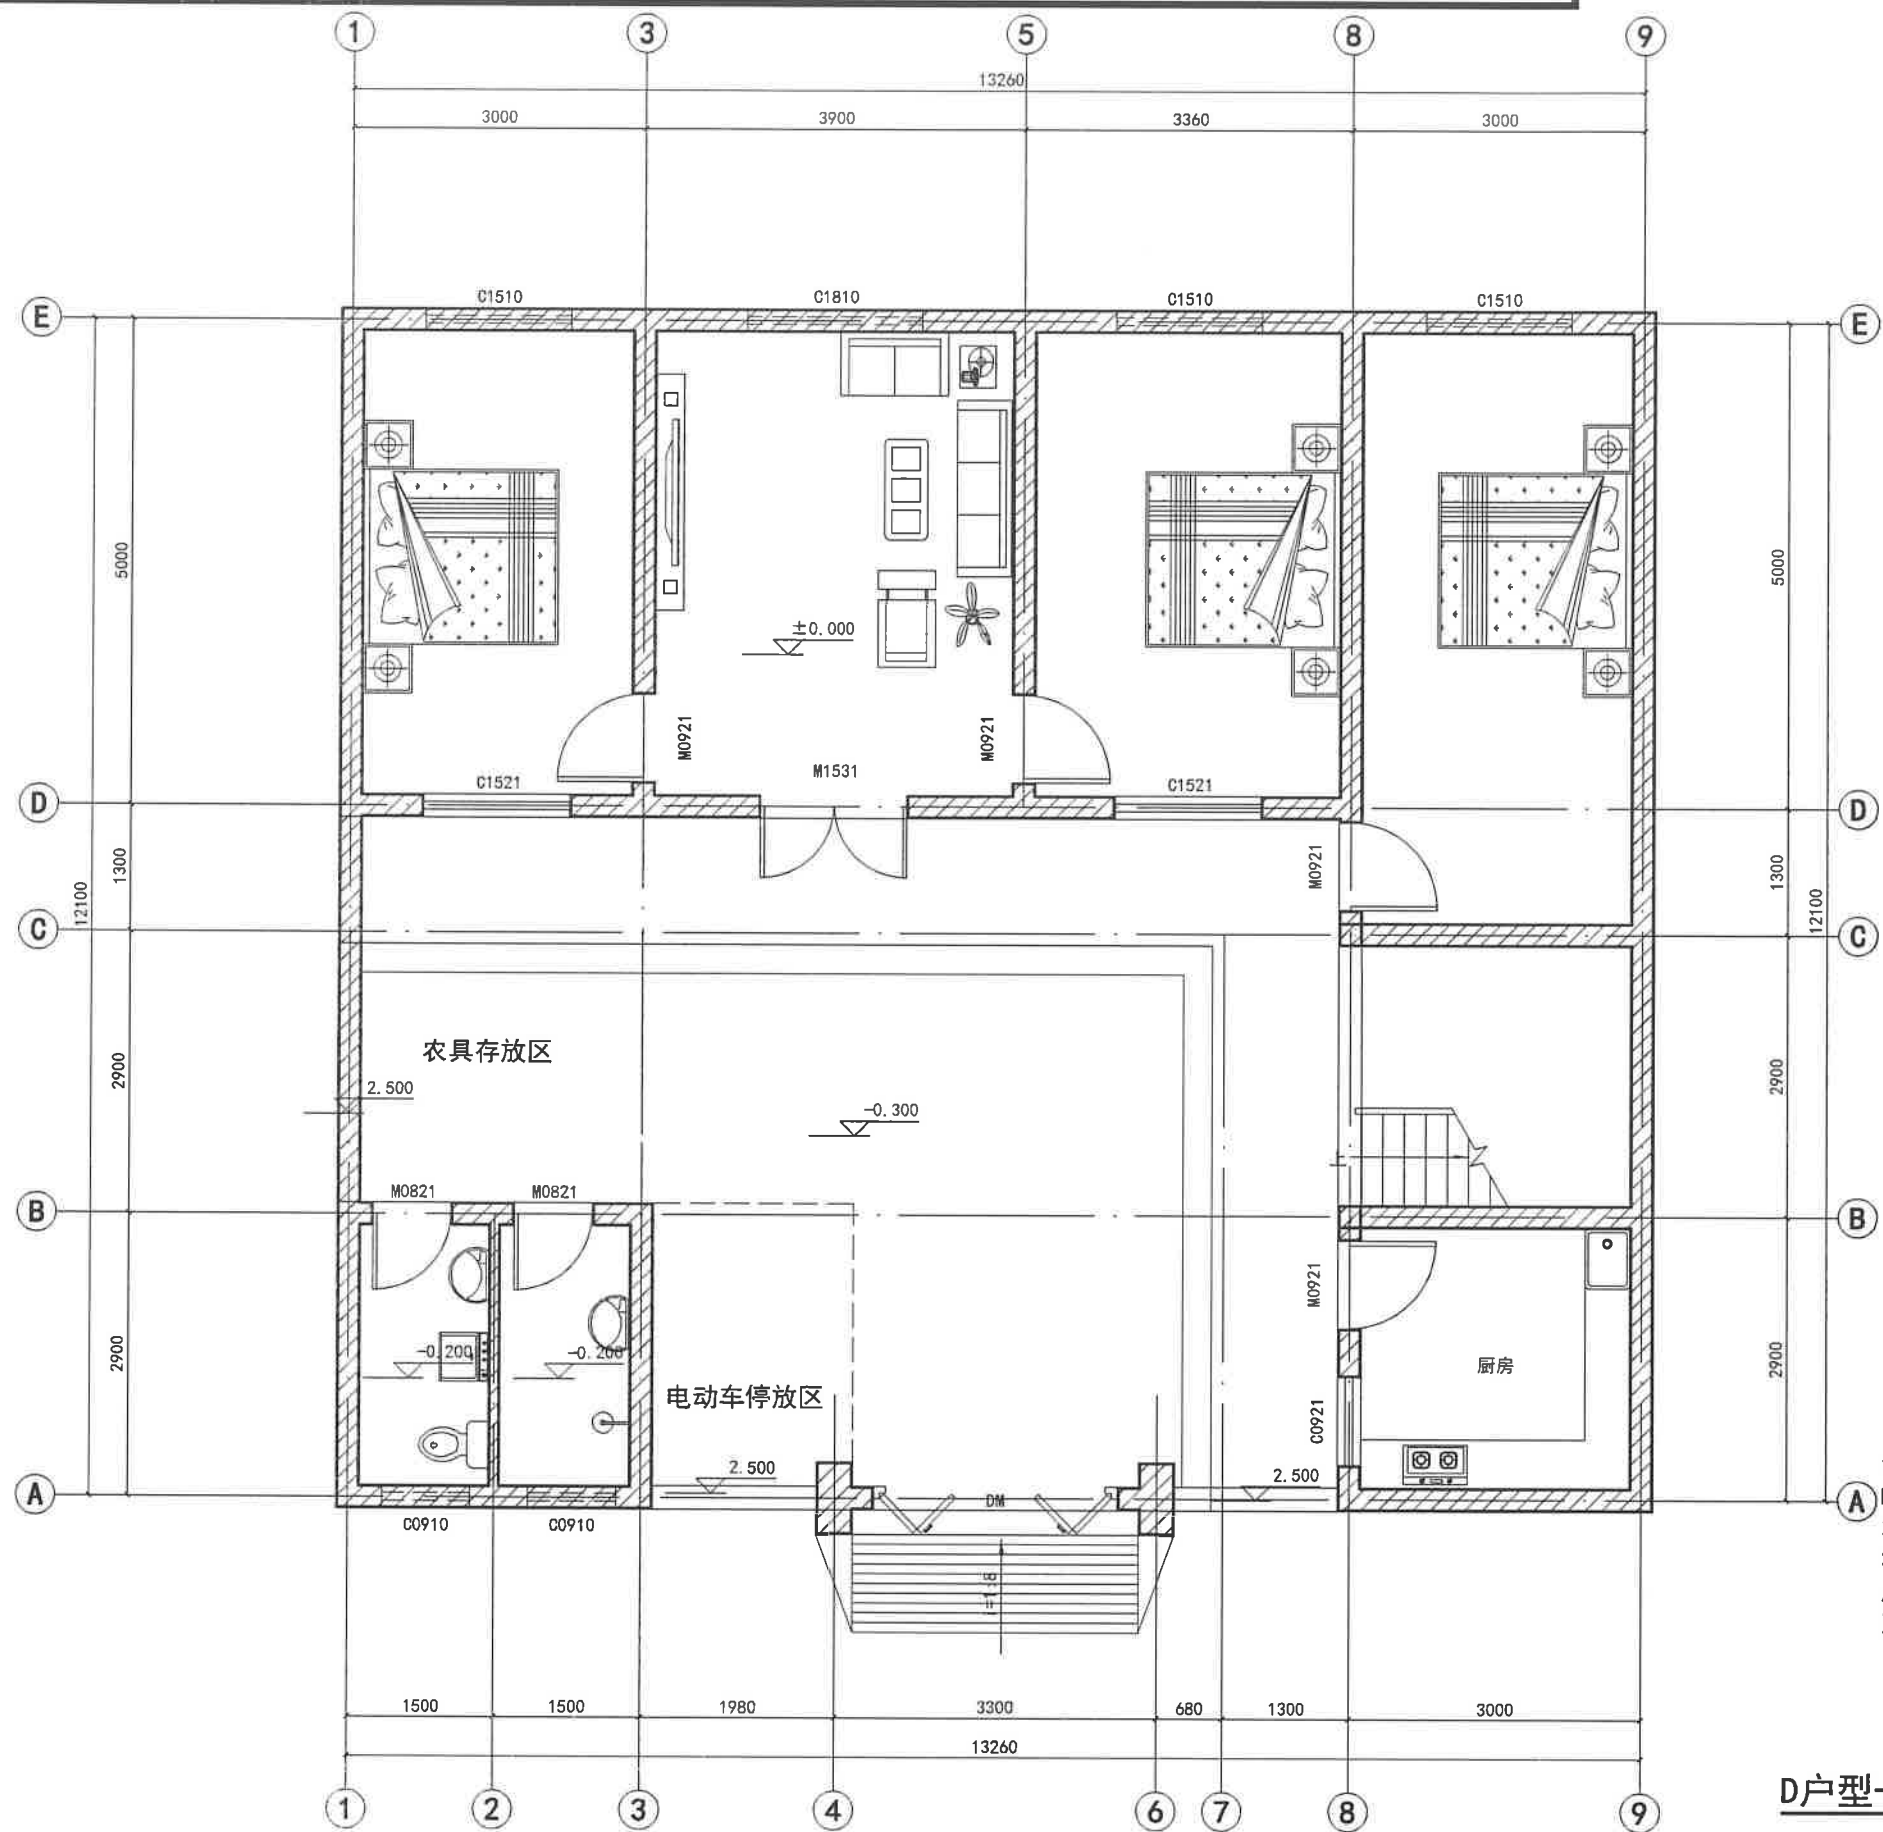


说明:

D户型宅基地面积166.59平方米。
本户型为二层砖混结构，六室两厅一厨两卫，层高均为3.6米，室内外高差-0.300米，主体建筑高度8.25米（坡屋顶按一半高度计），建筑物占地面积103.92平方米，总建筑面积217.43平方米。


D户型一层平面布置图 1:100

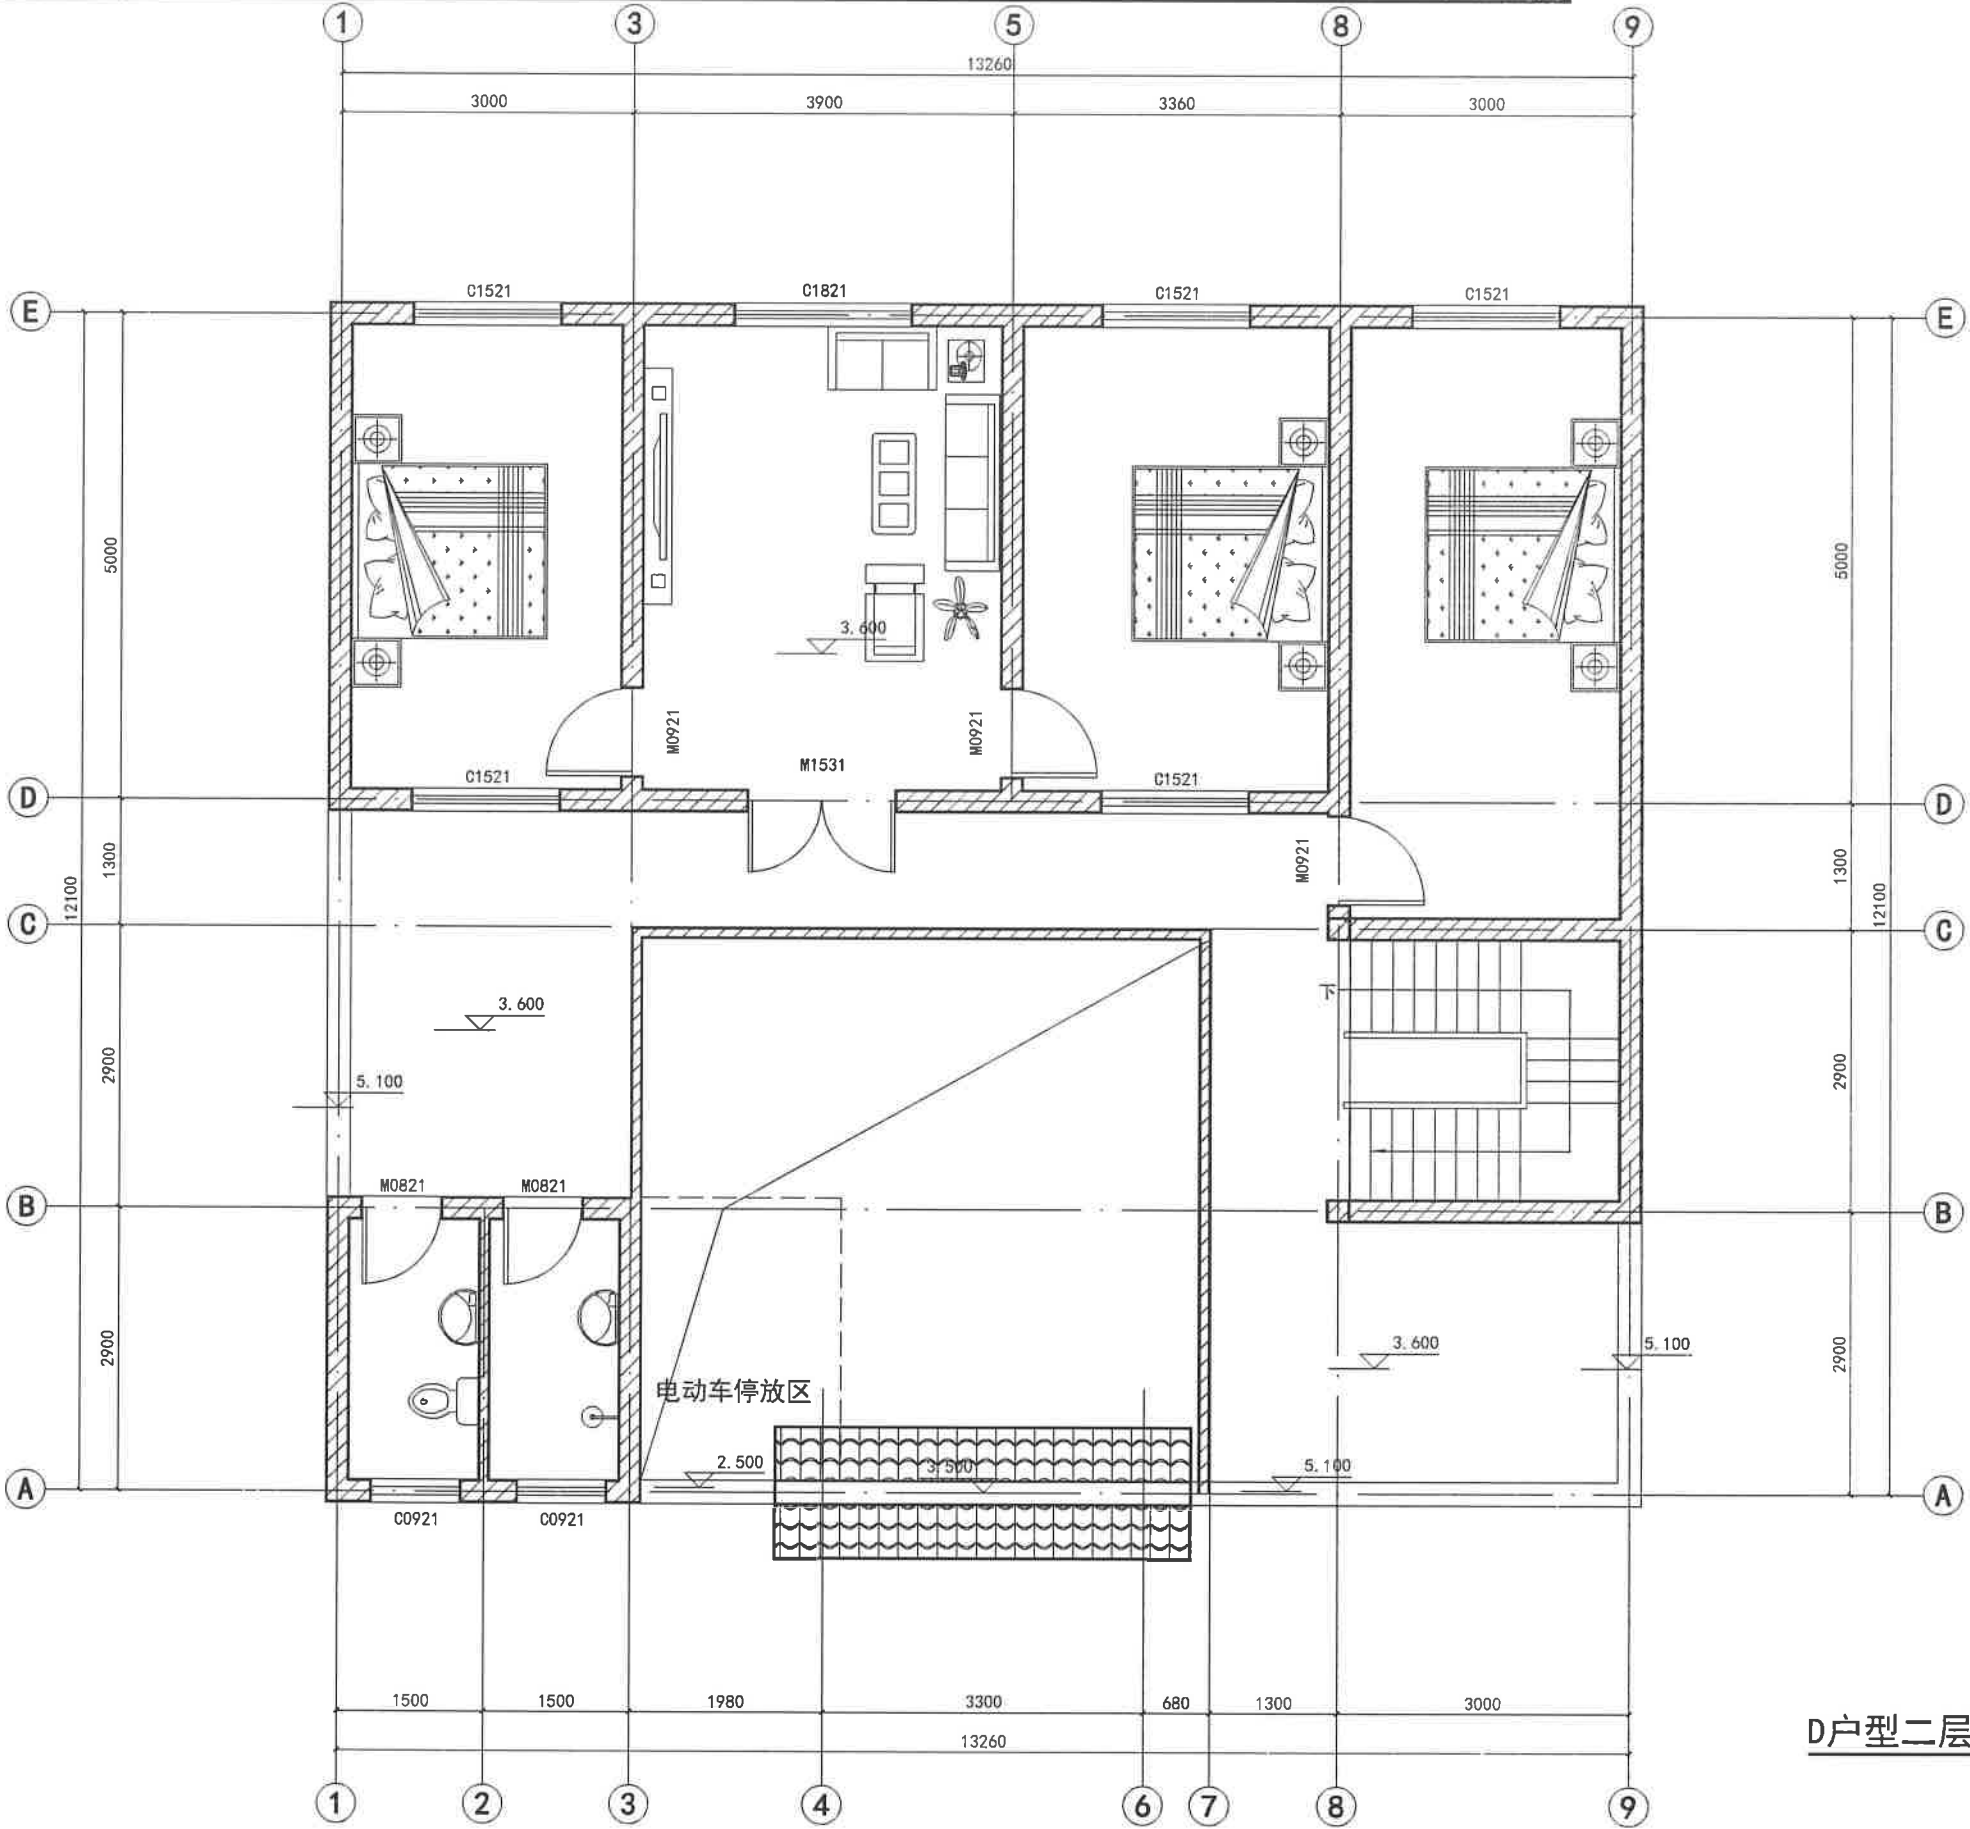


D户型二层平面布置图 1:100

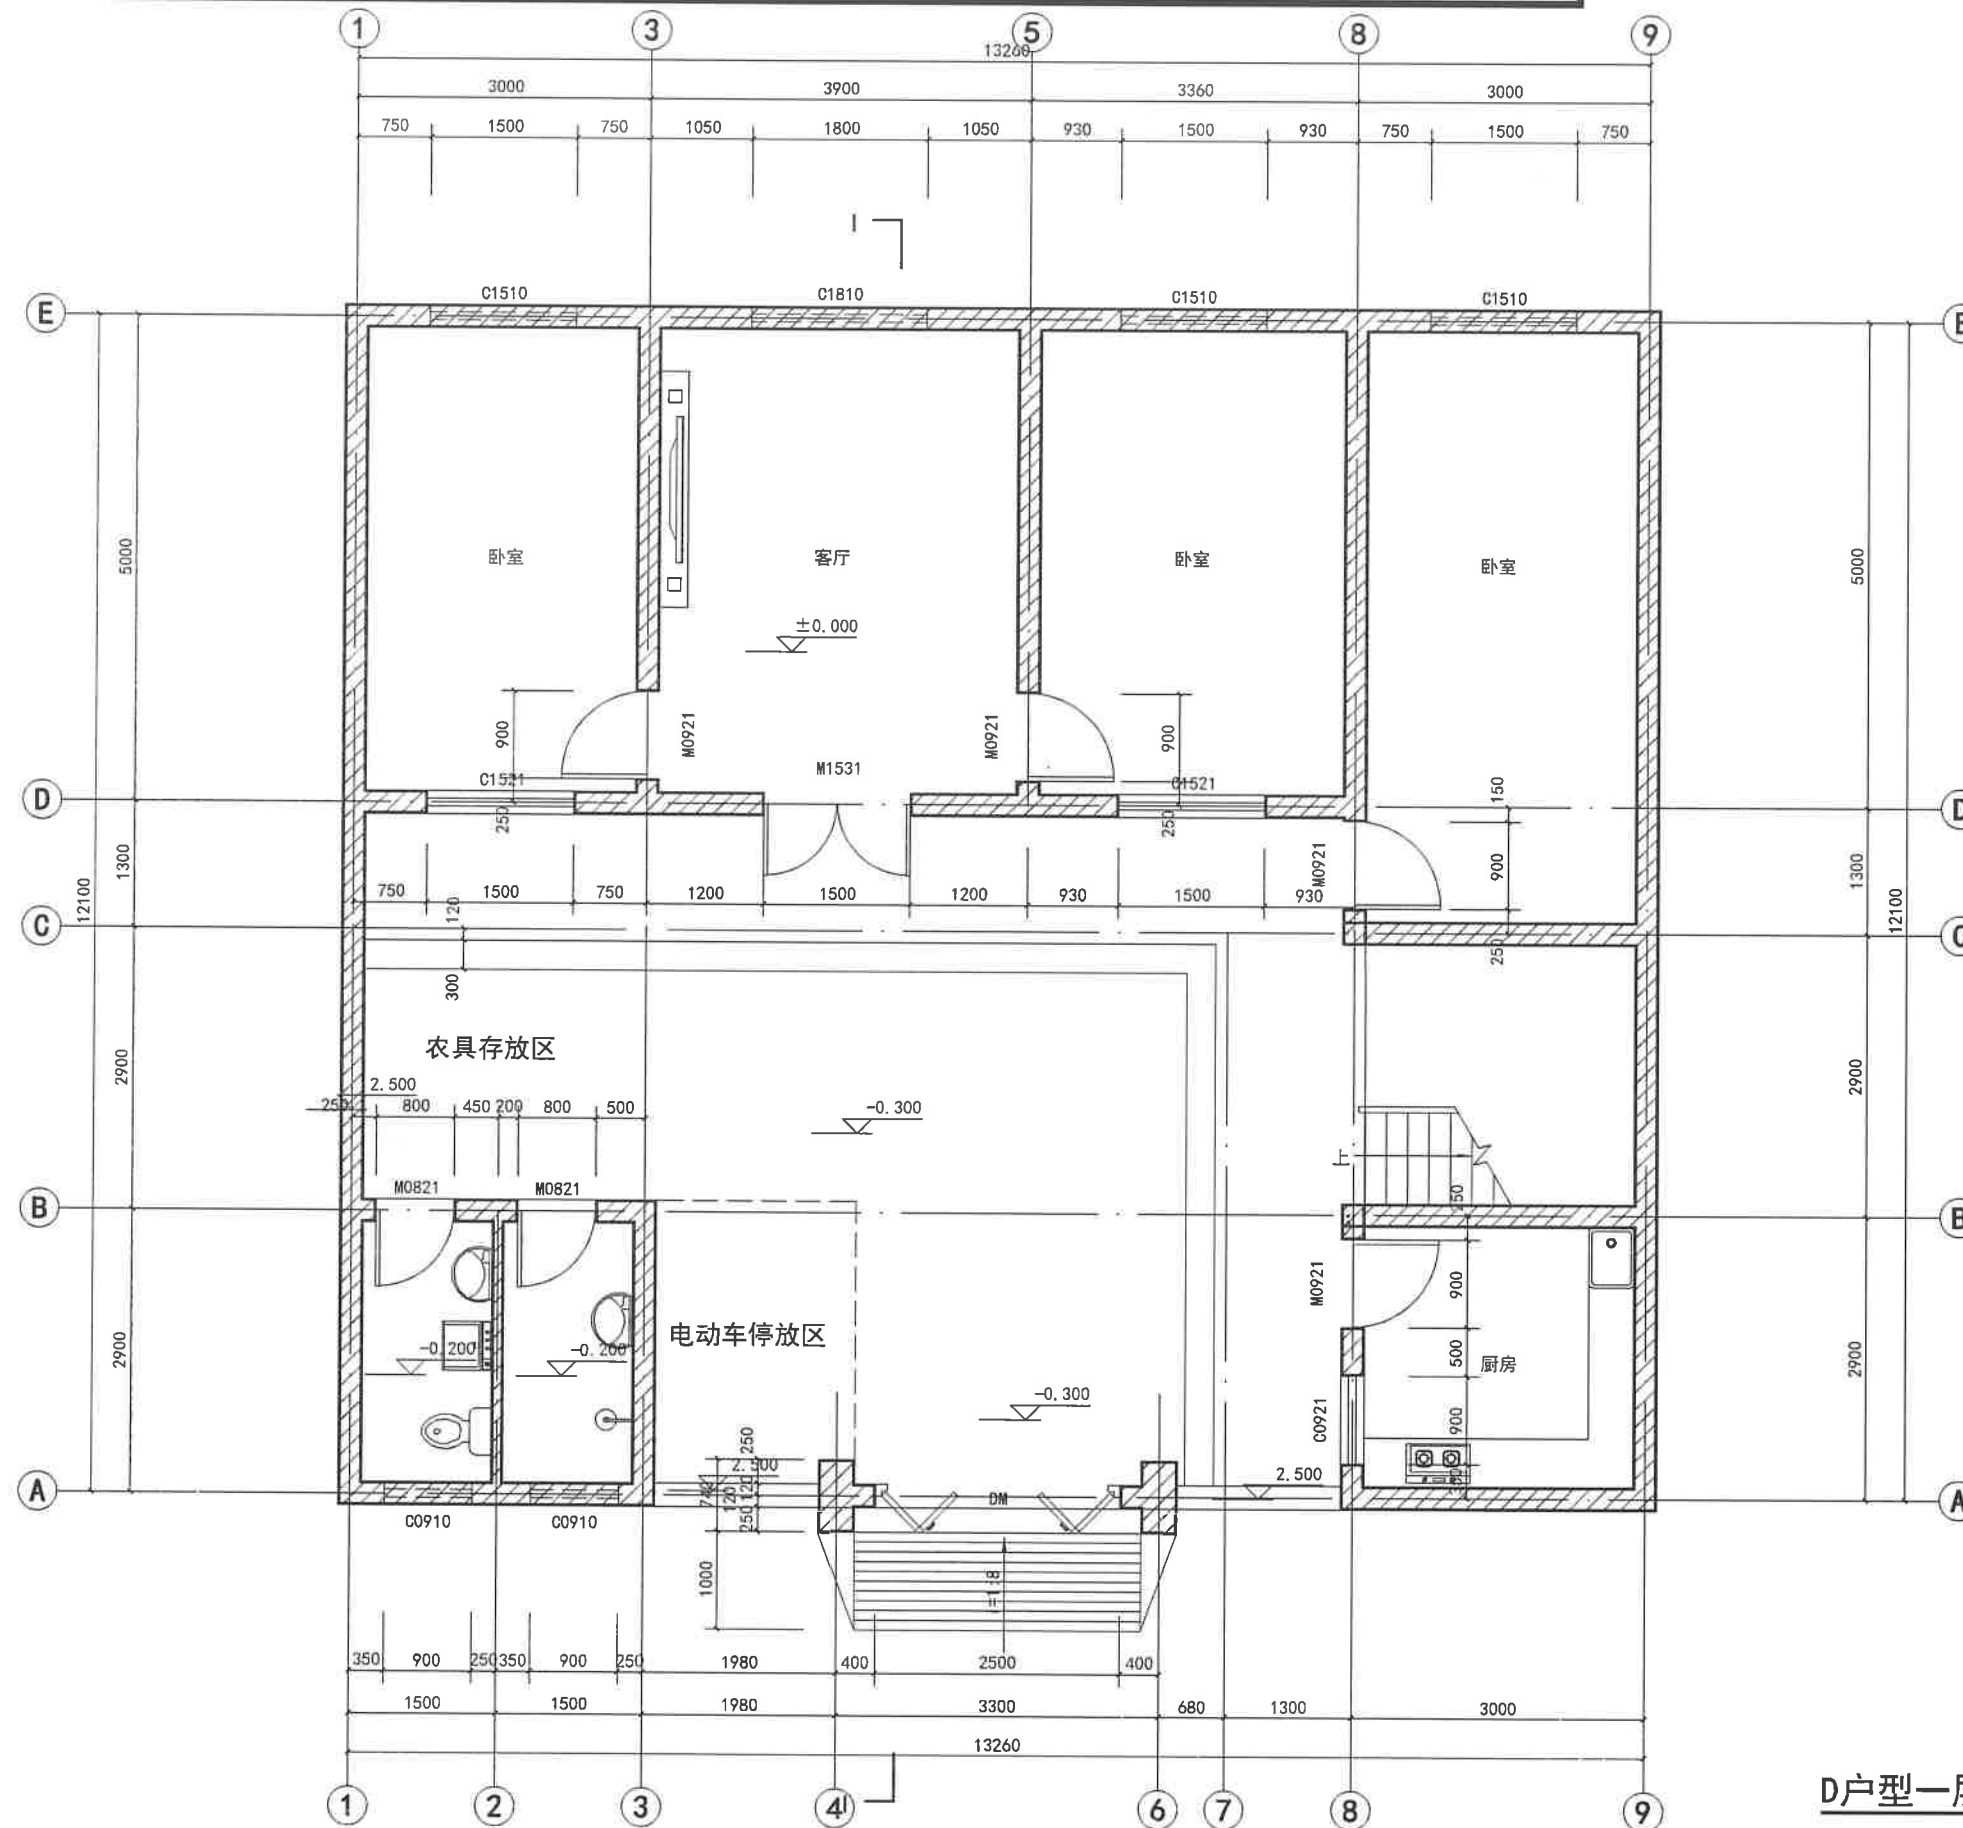


D户型一层平面图 1:100

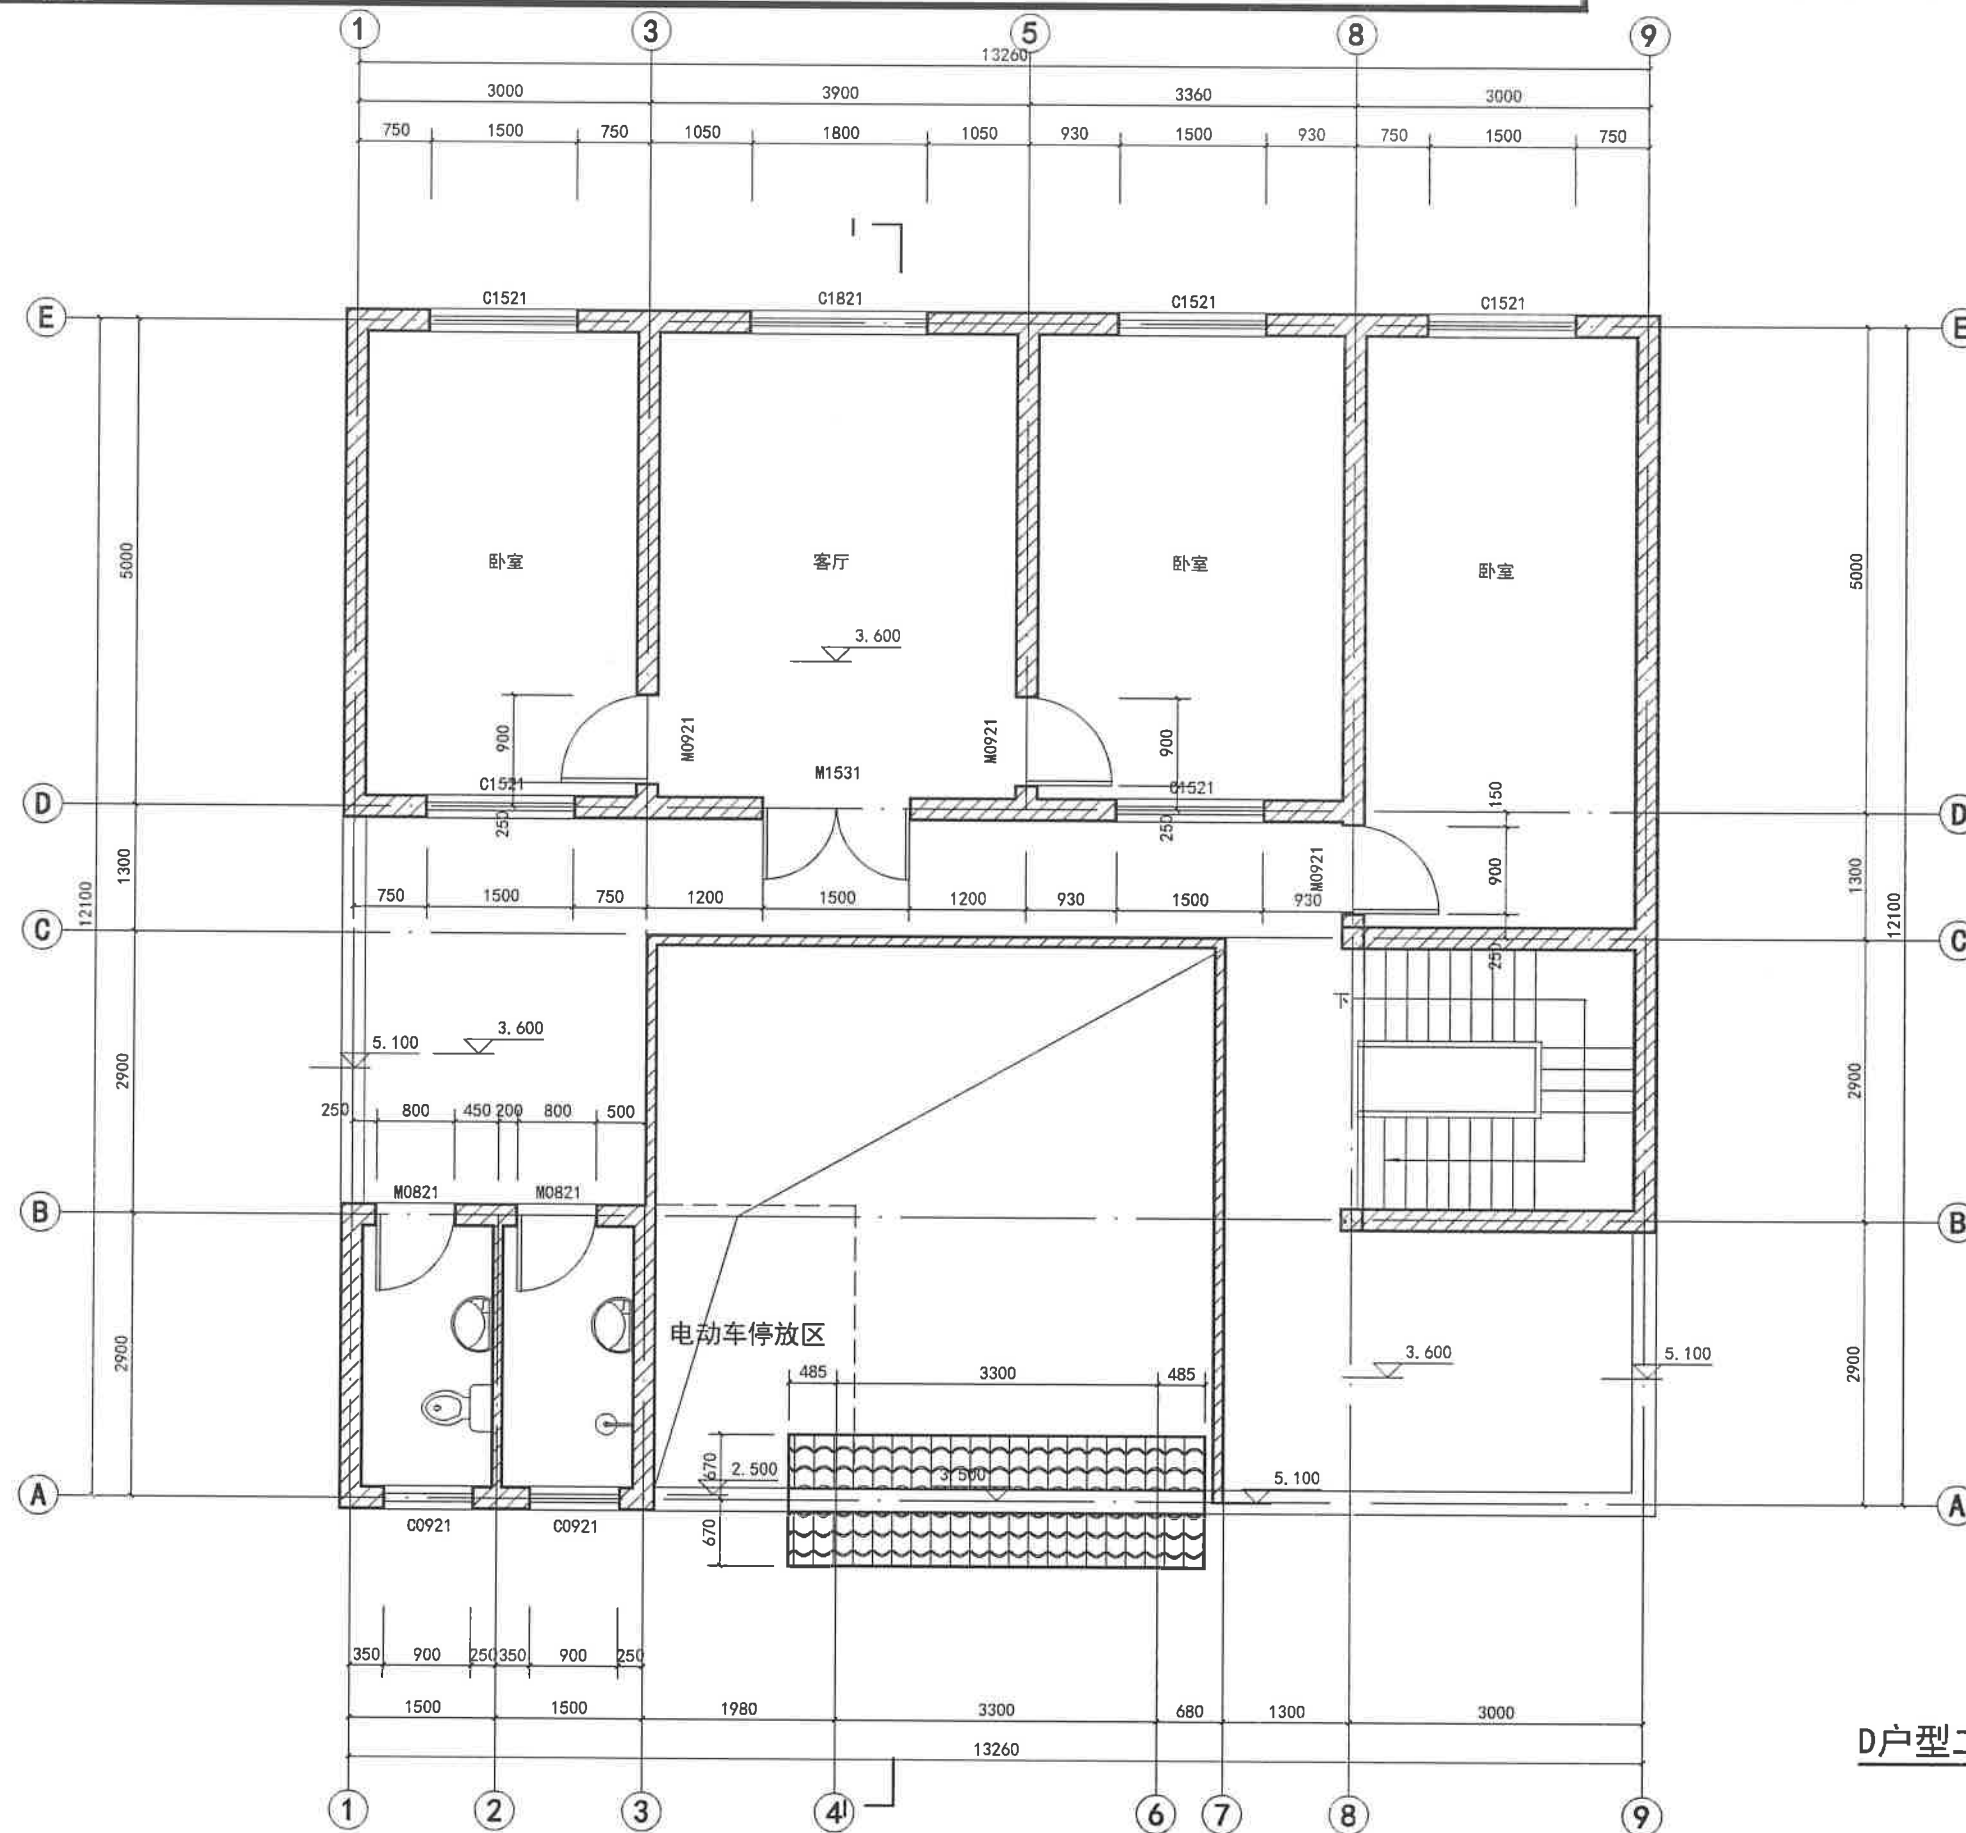


D户型二层平面图 1:100

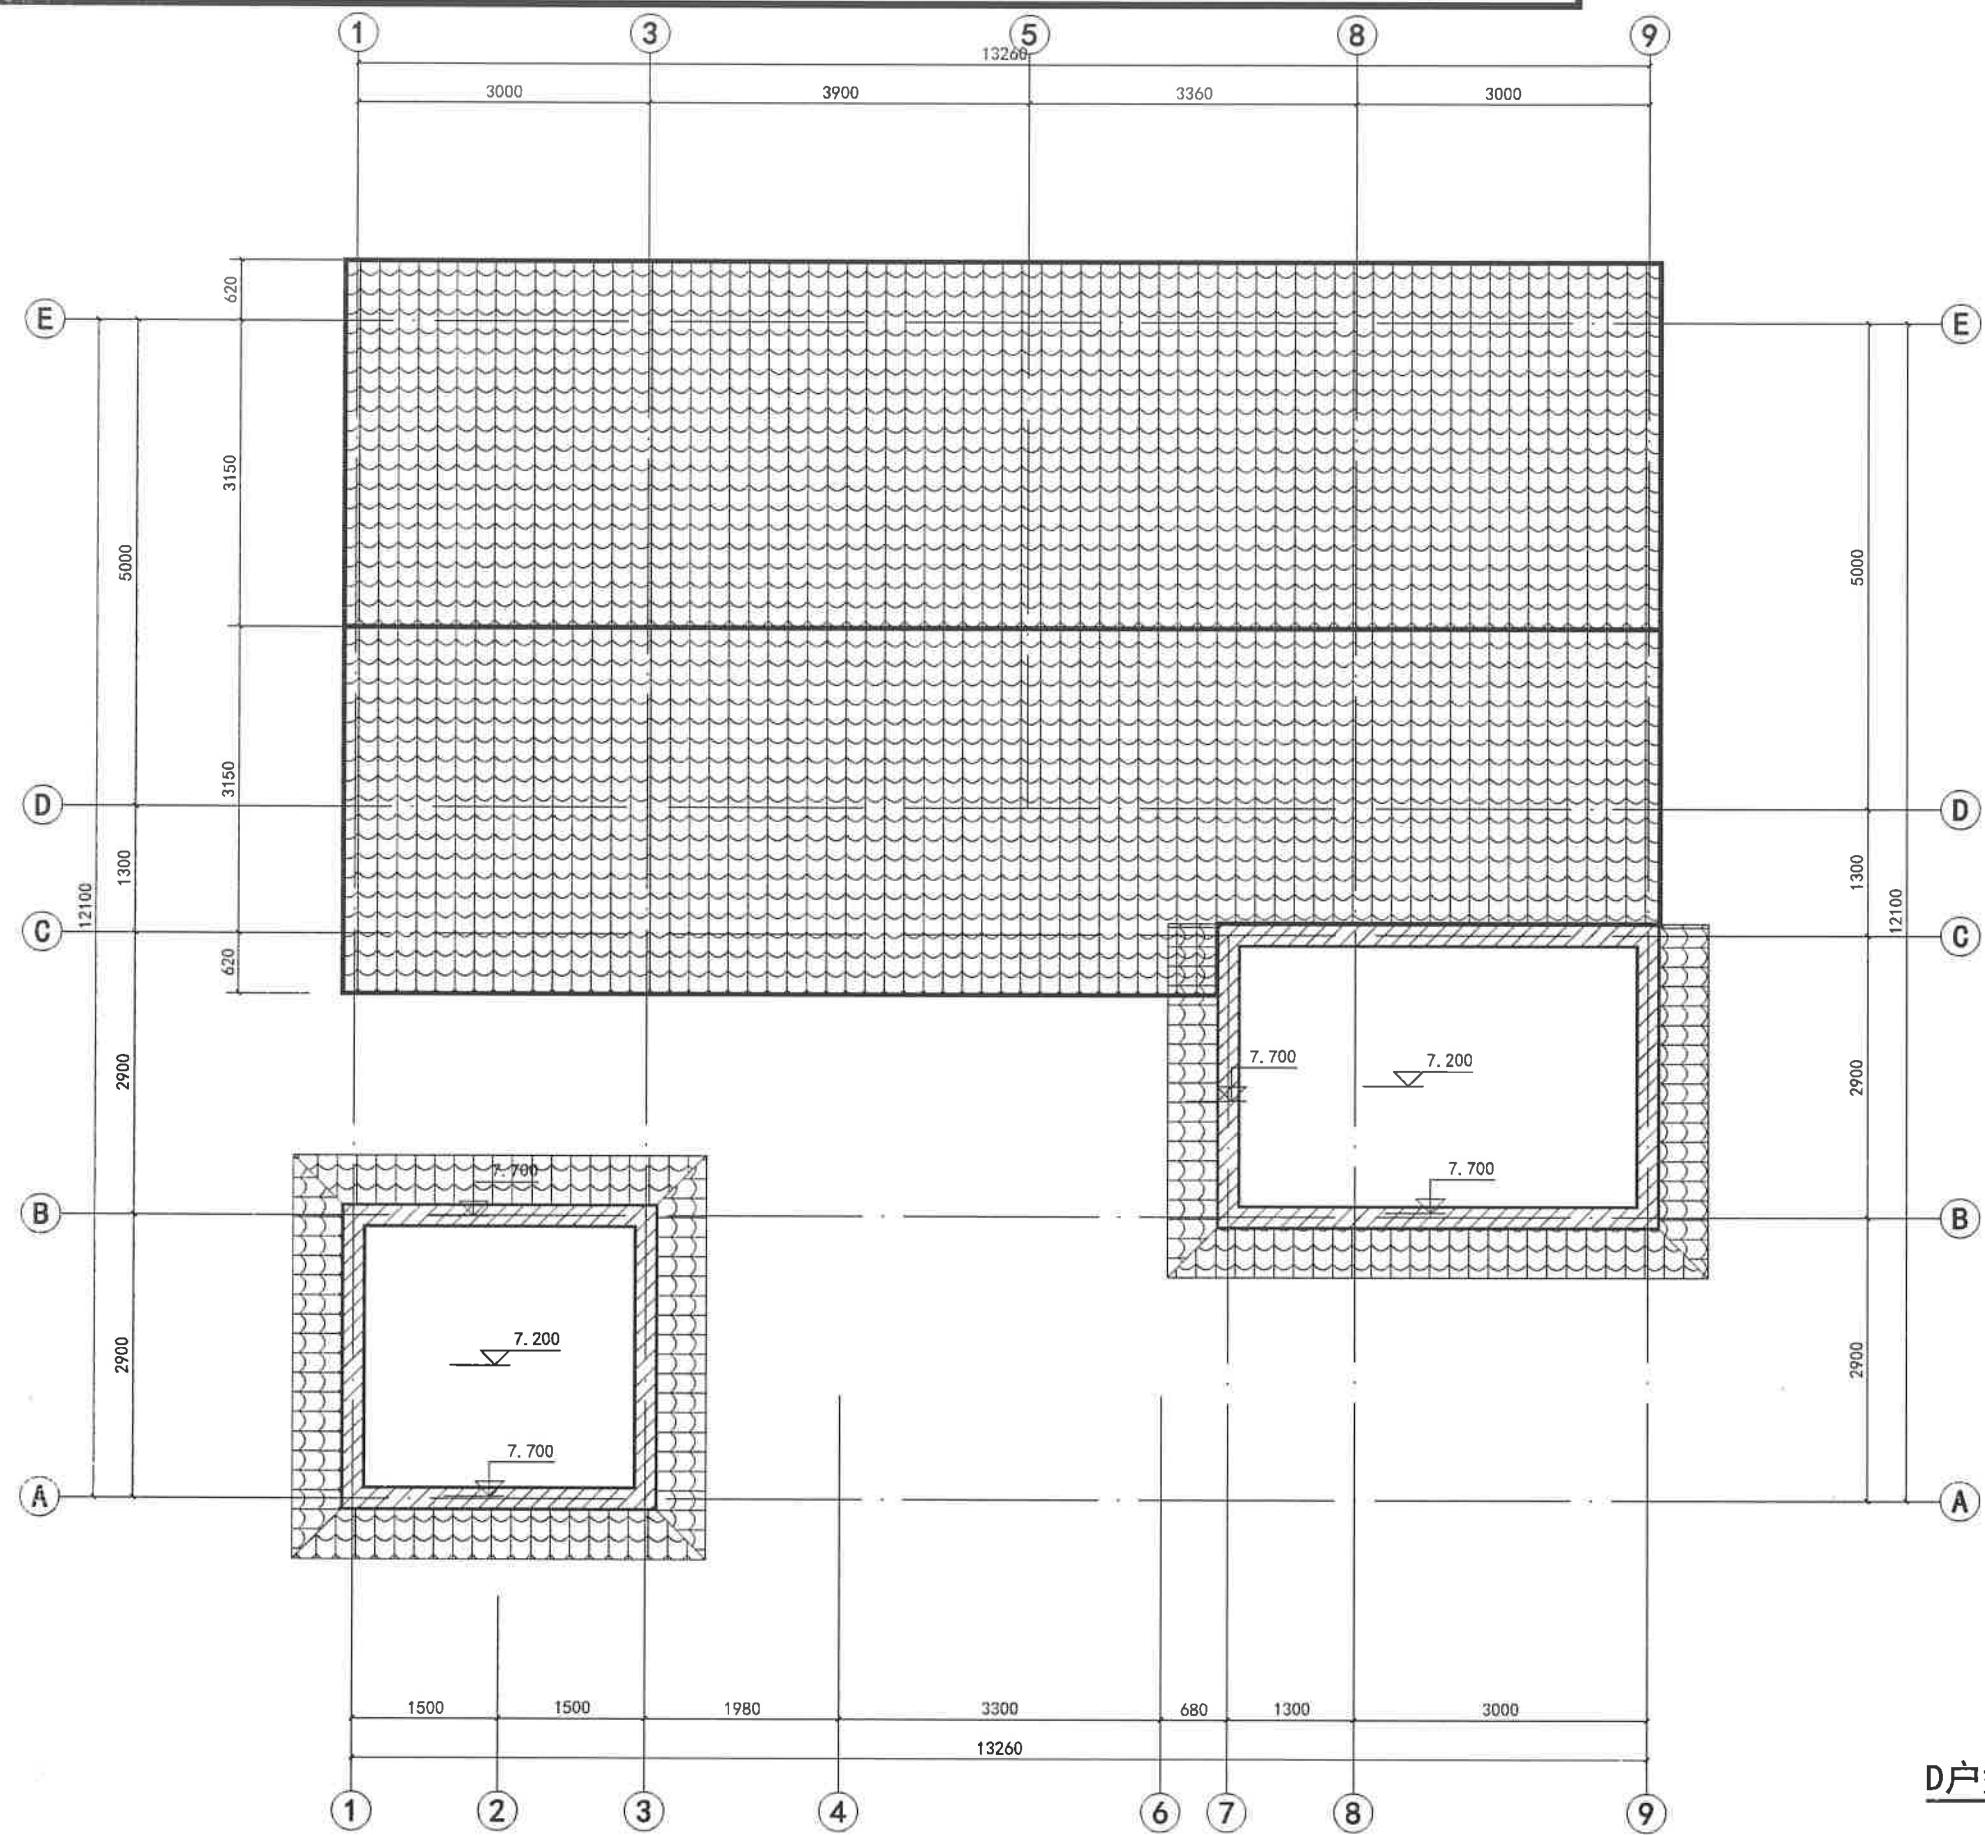


D户型屋顶平面图 1:100

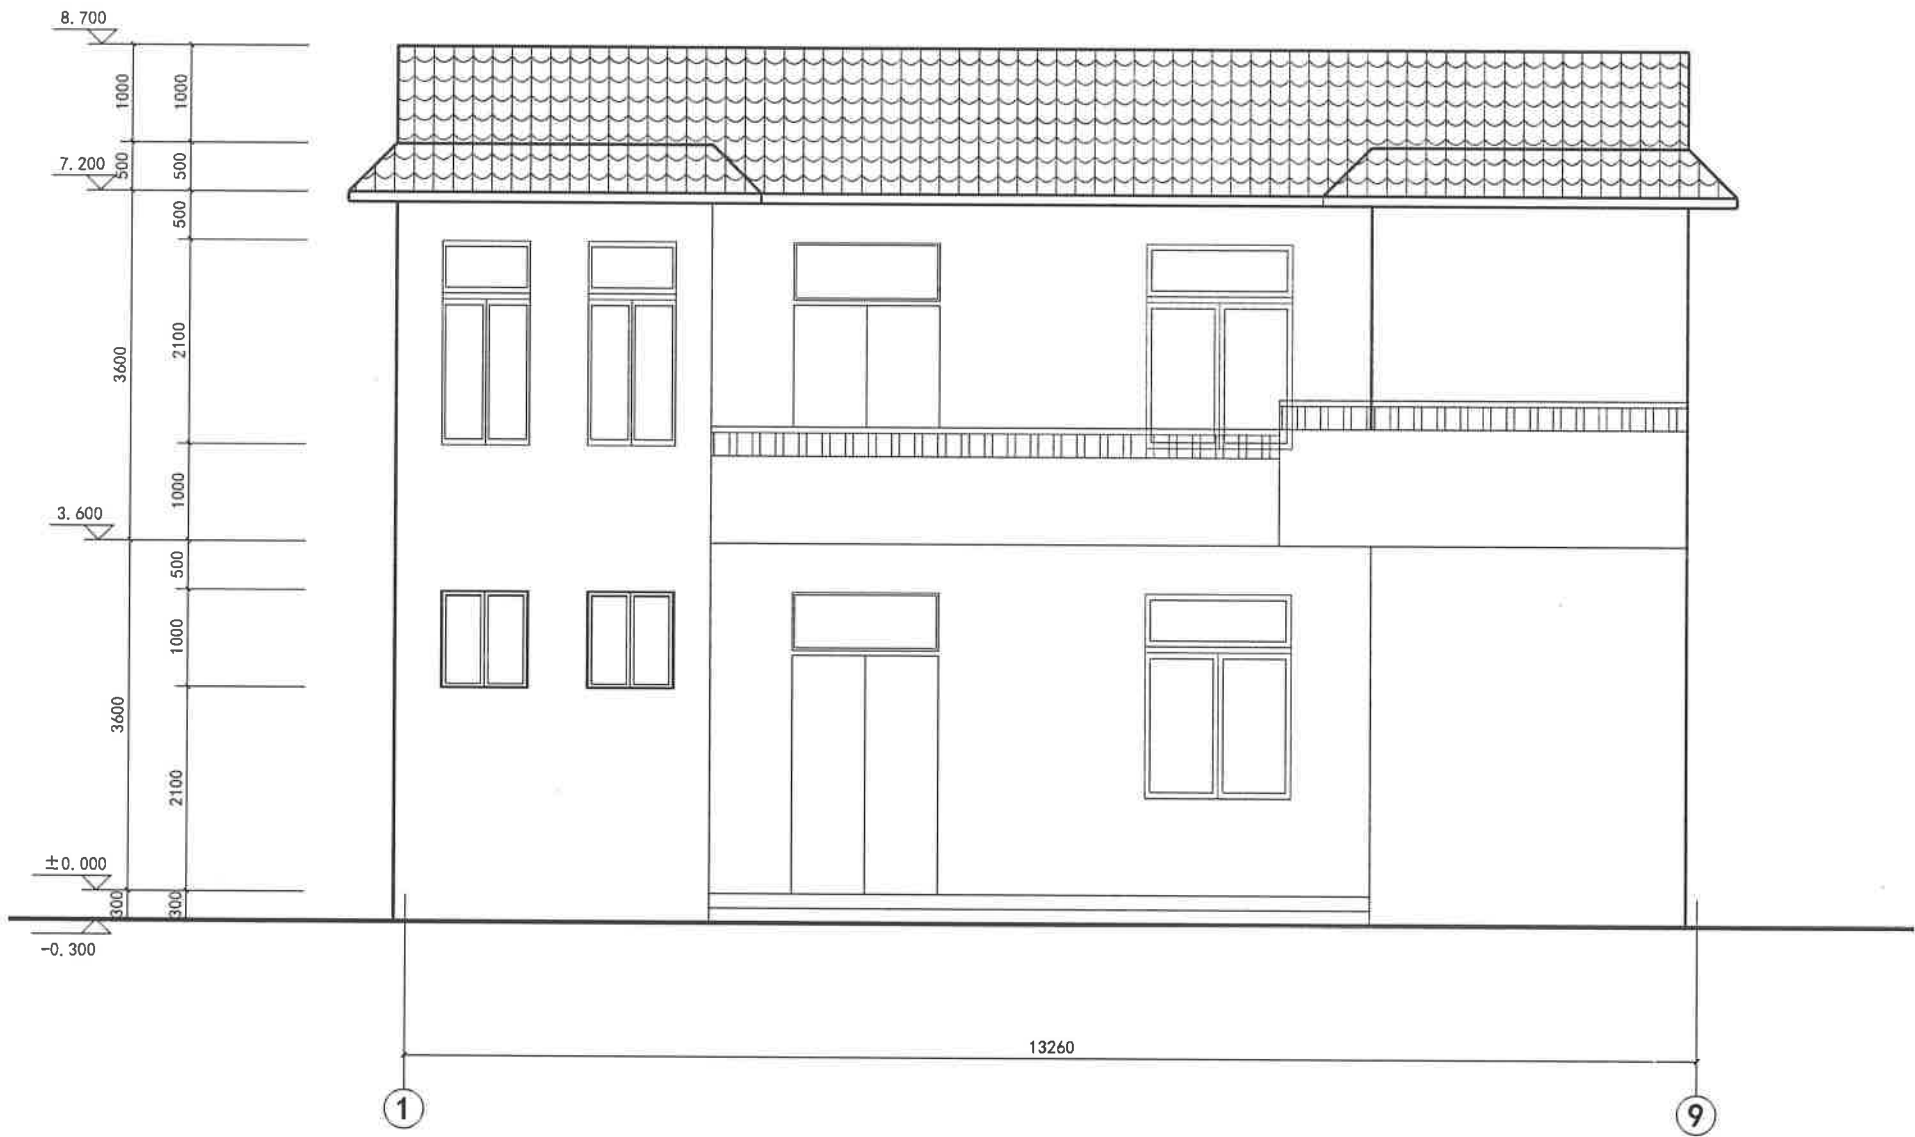


D户型1~9立面图 1:100

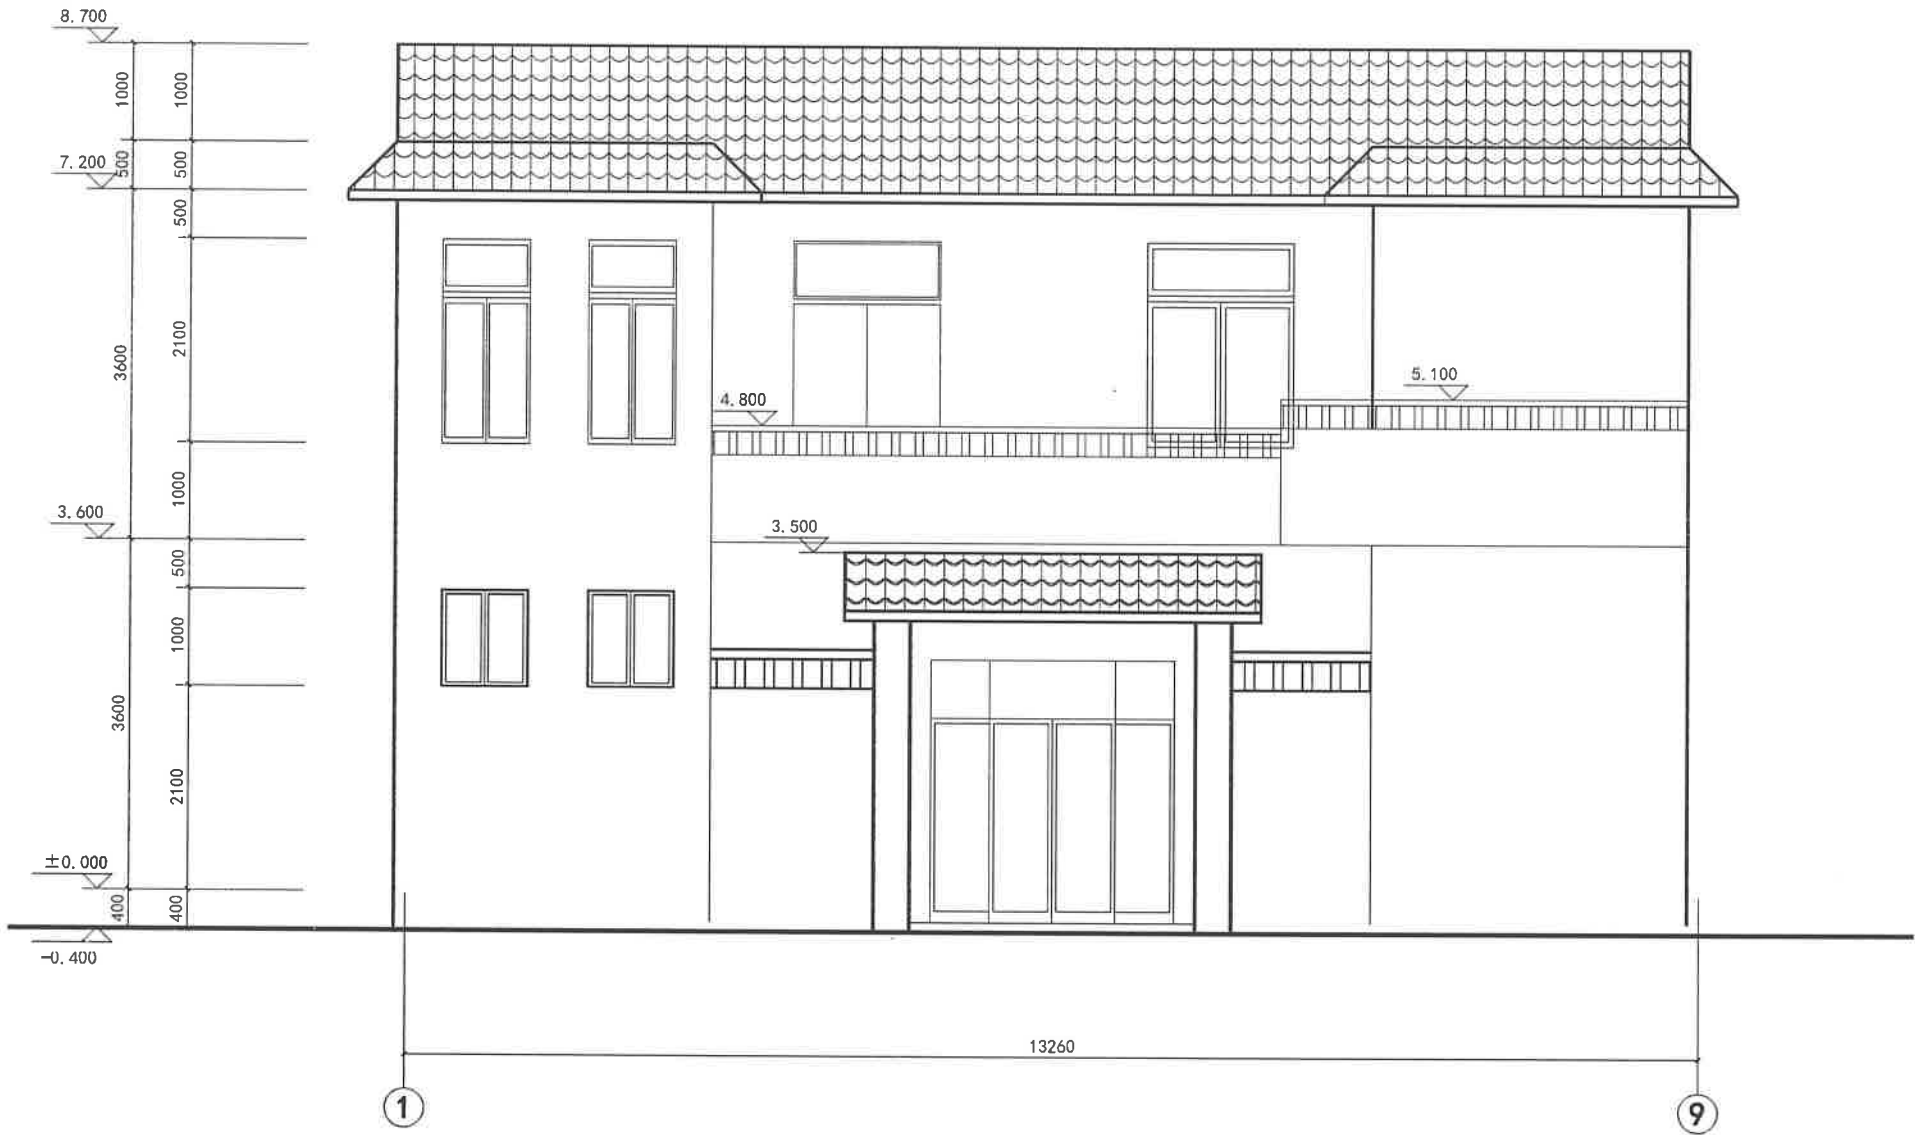


D户型1~9立面图 1:100

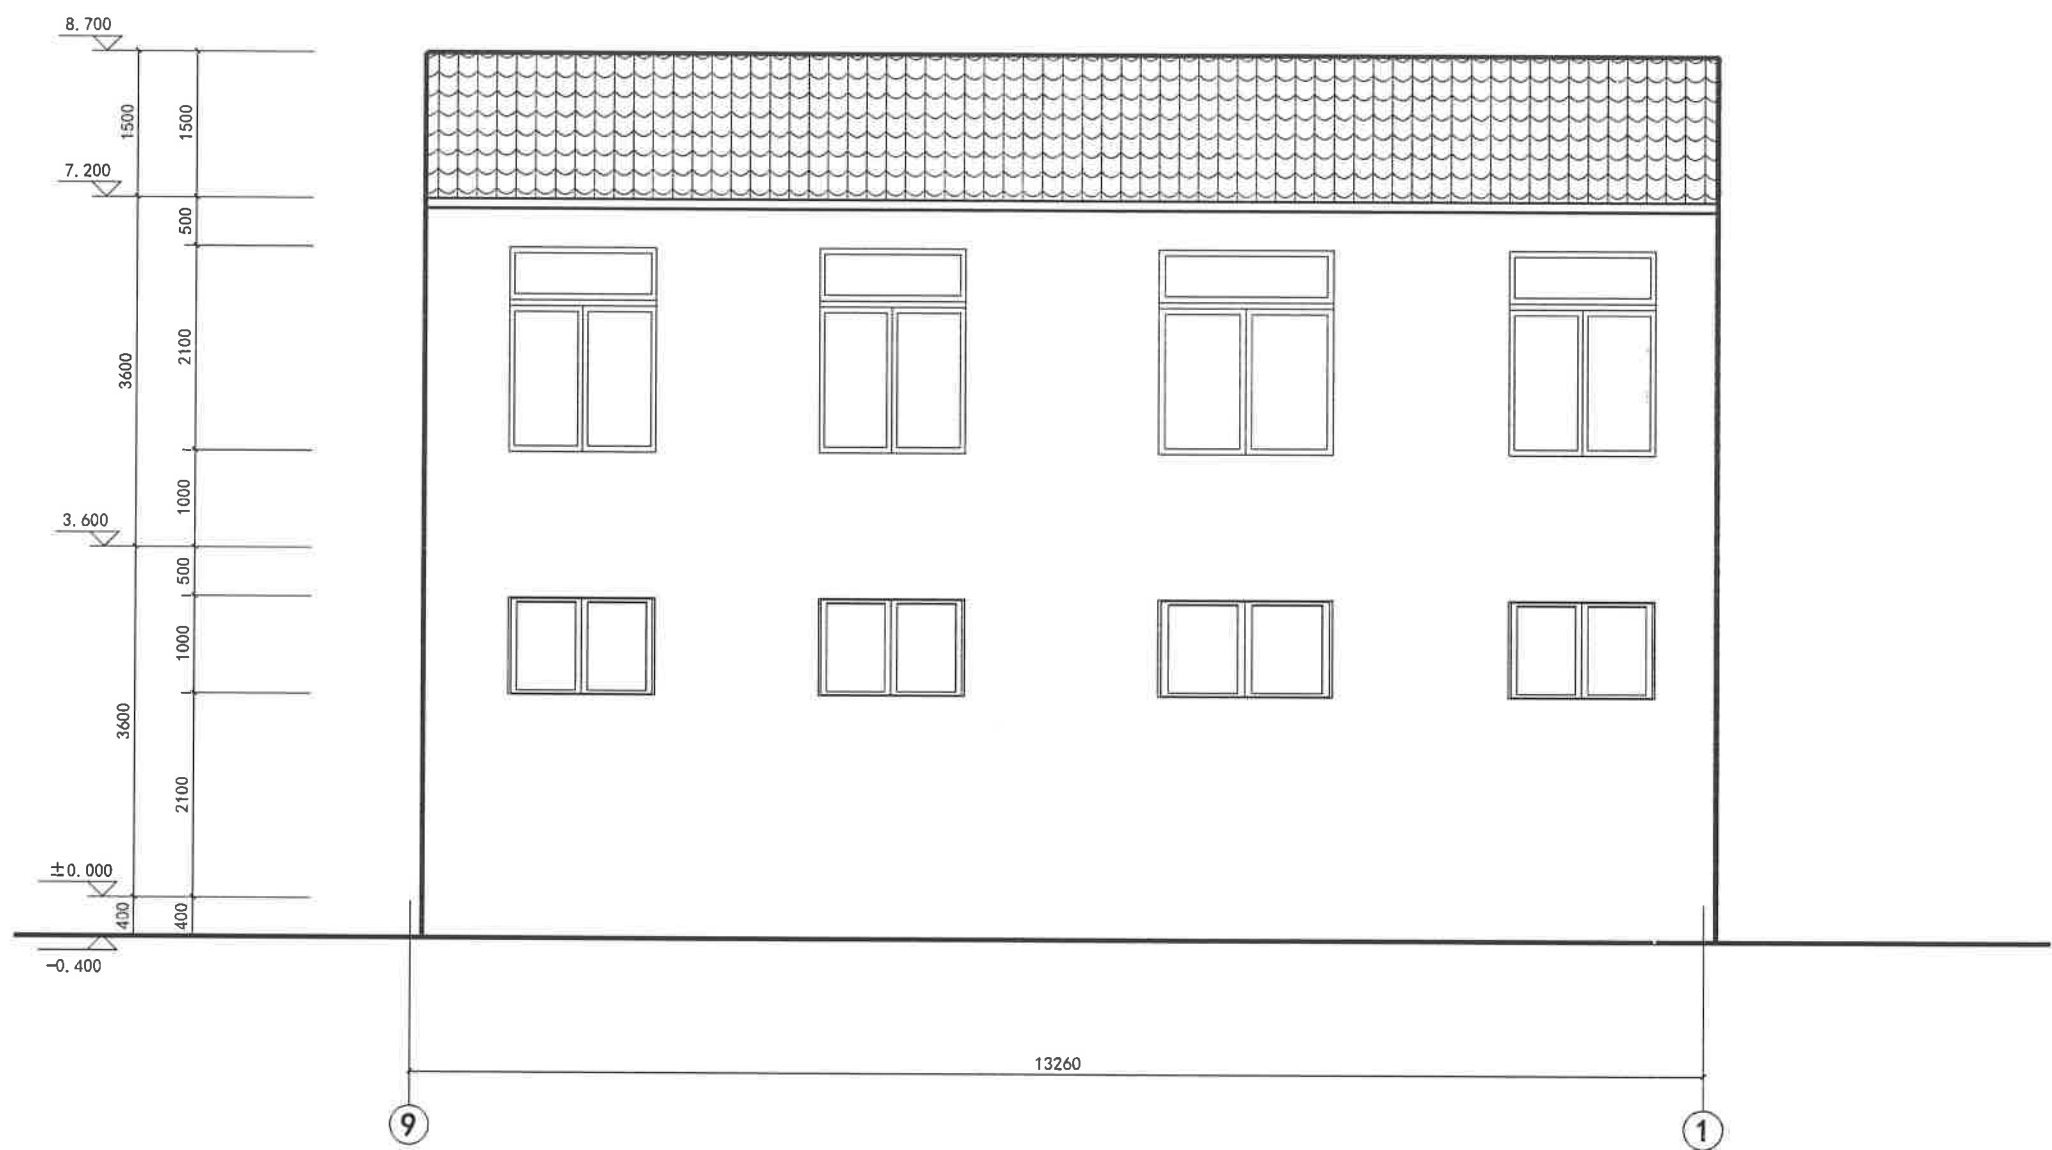


D户型9~1立面图 1:100

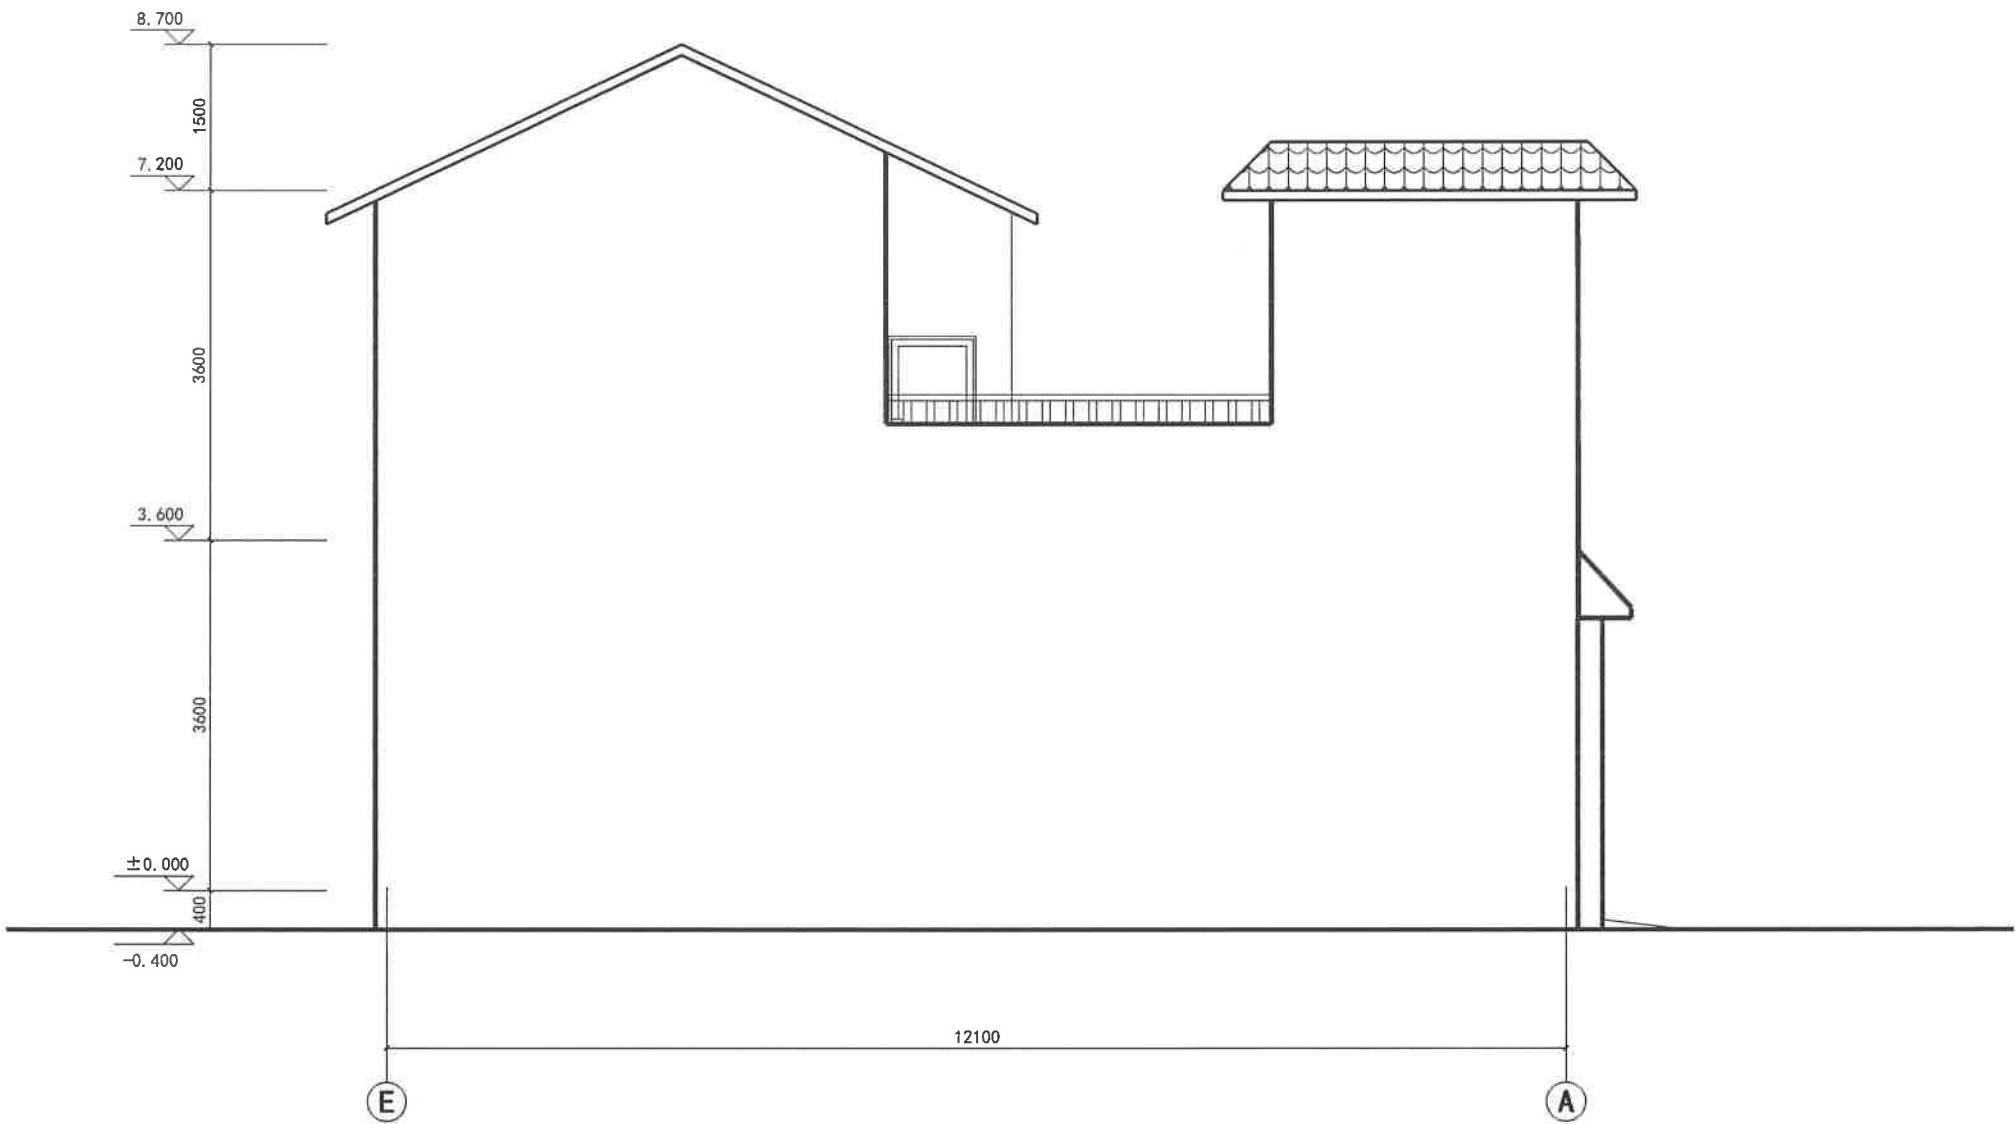


D户型E~A立面图 1:50

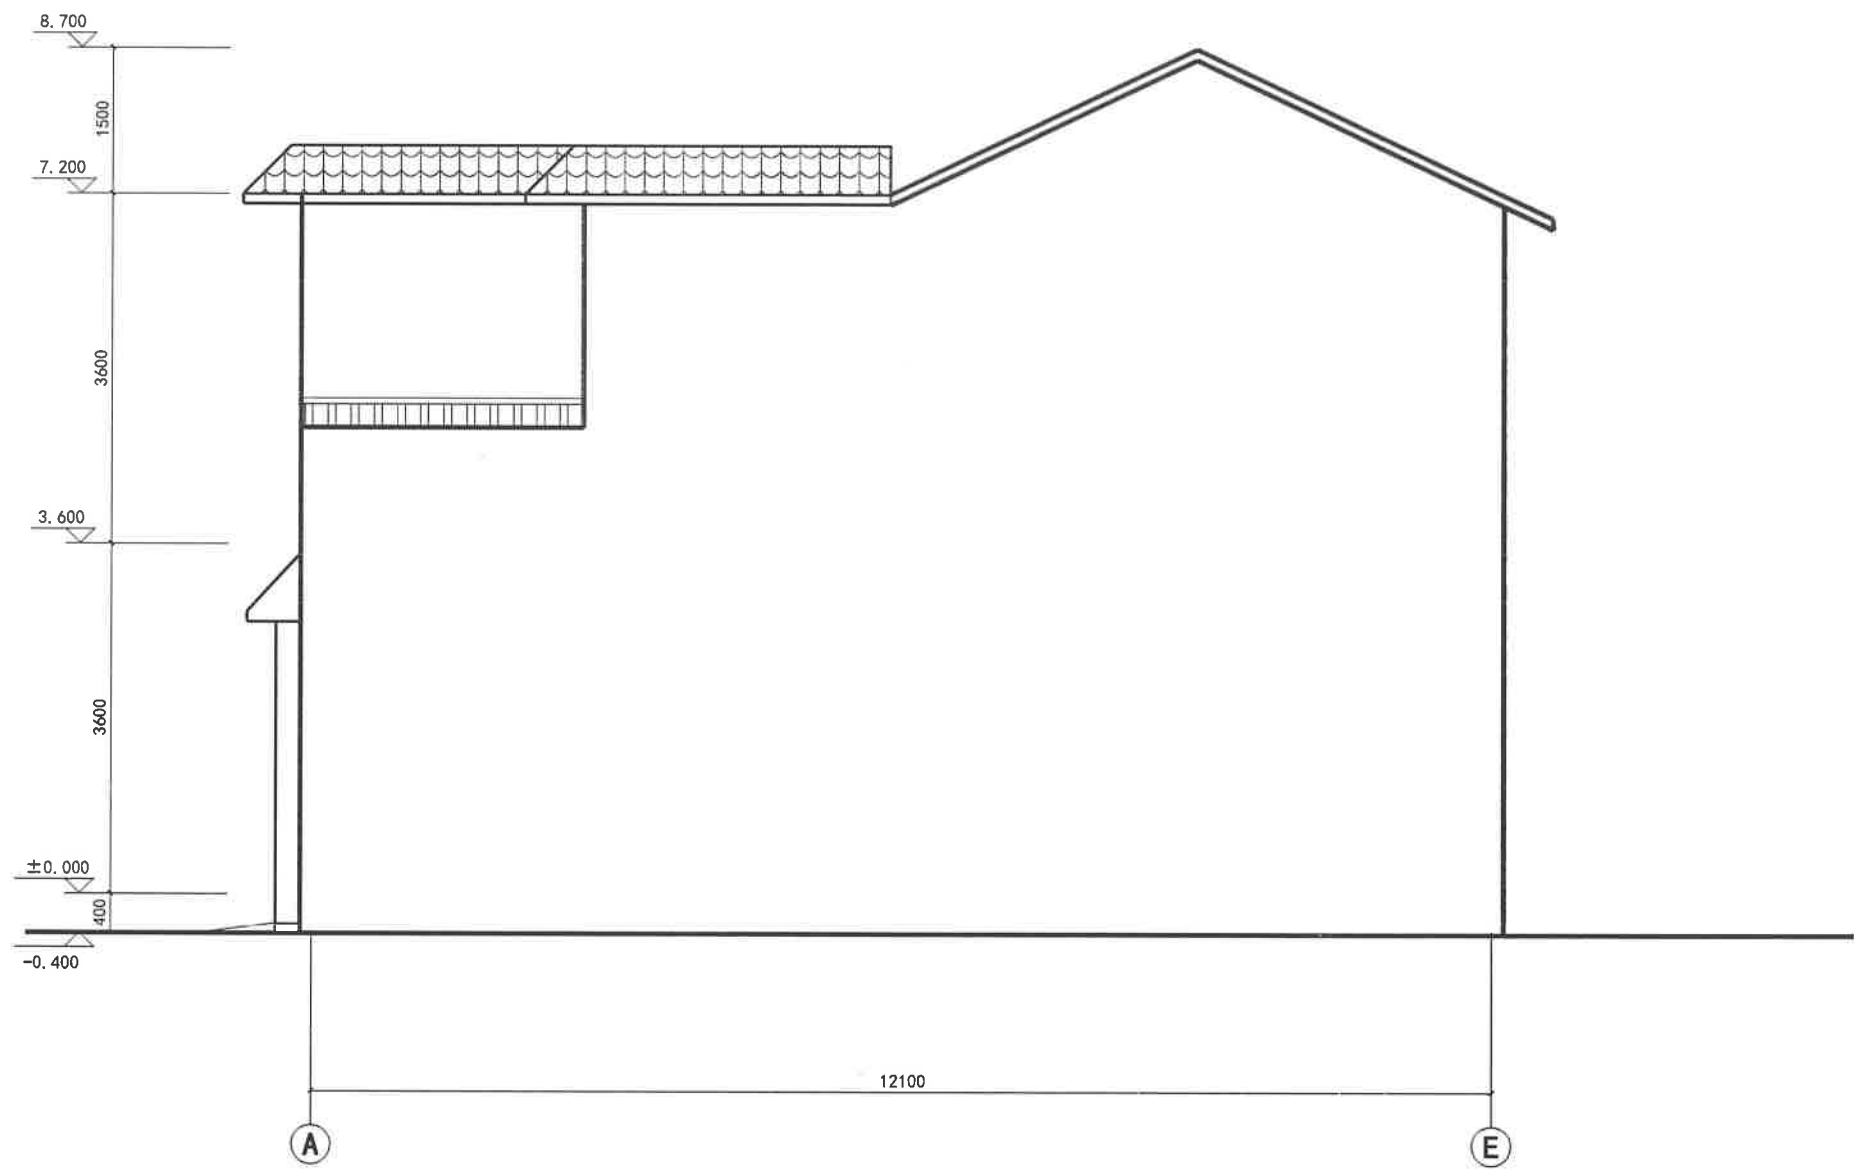


D户型A~E立面图 1:50

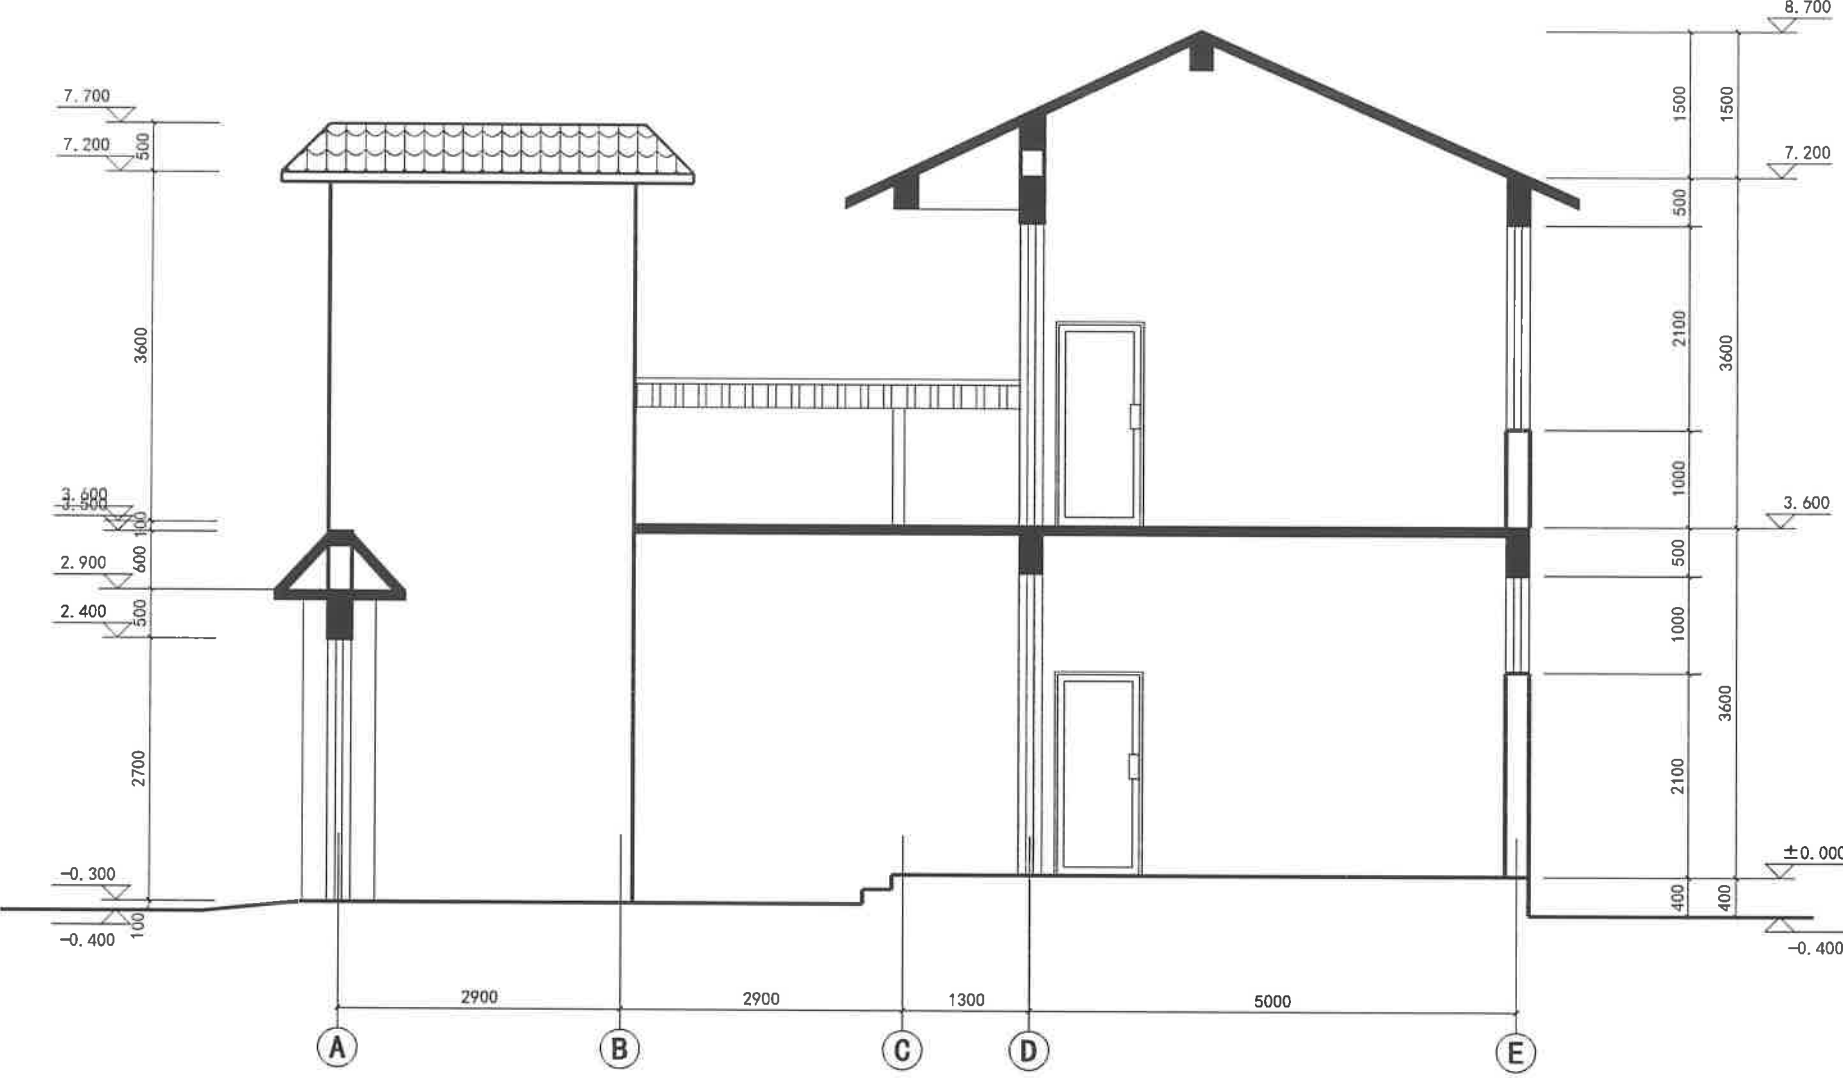


D户型I-I剖面图 1:50

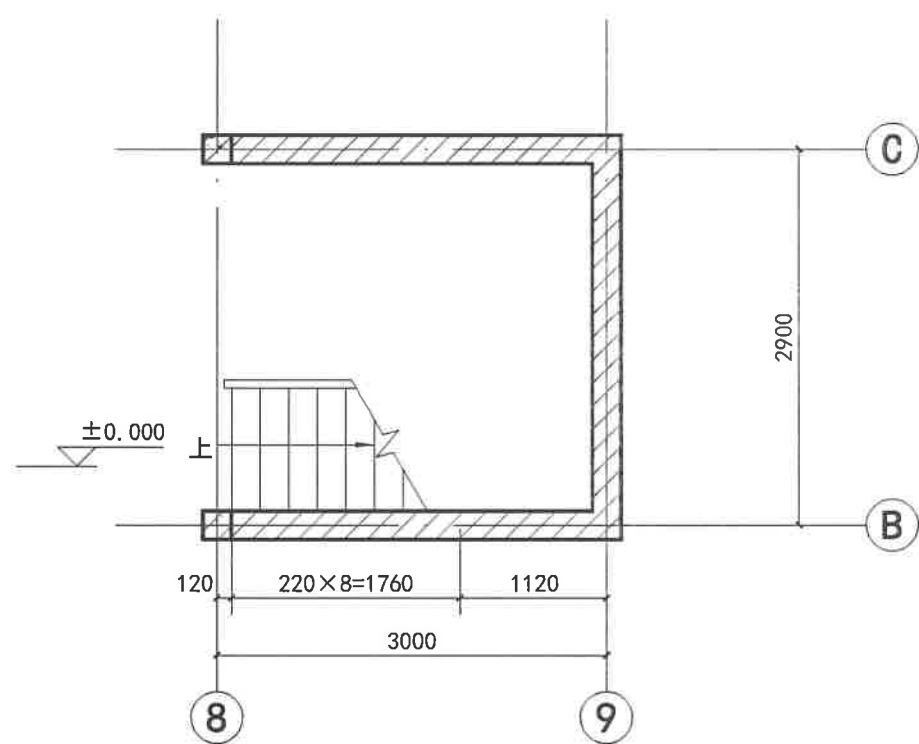


一层楼梯平面图 1:50




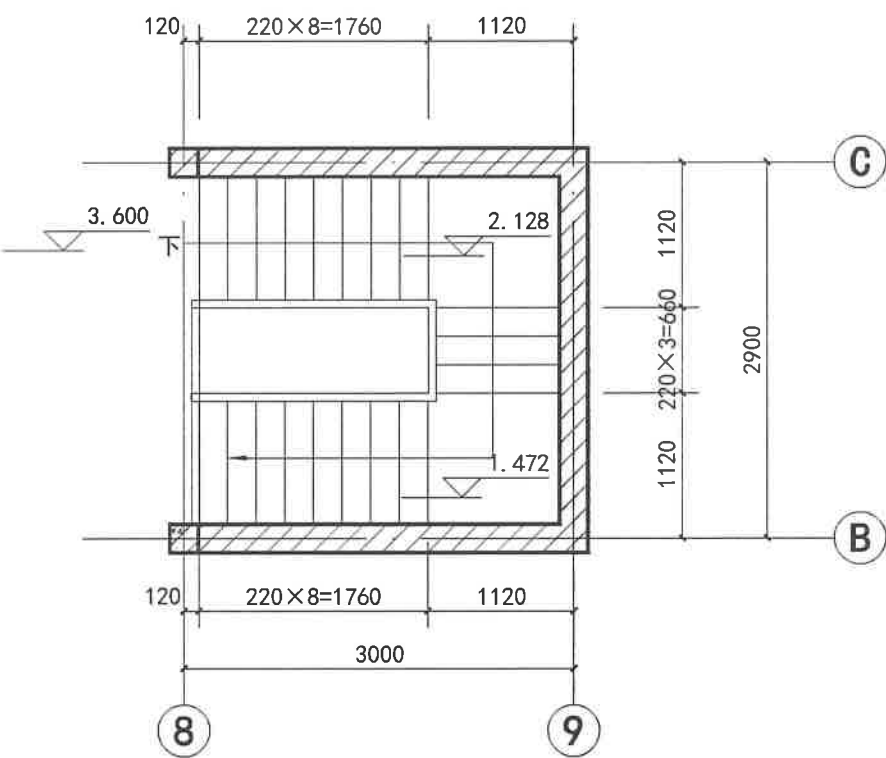


二层楼梯平面图 1:50



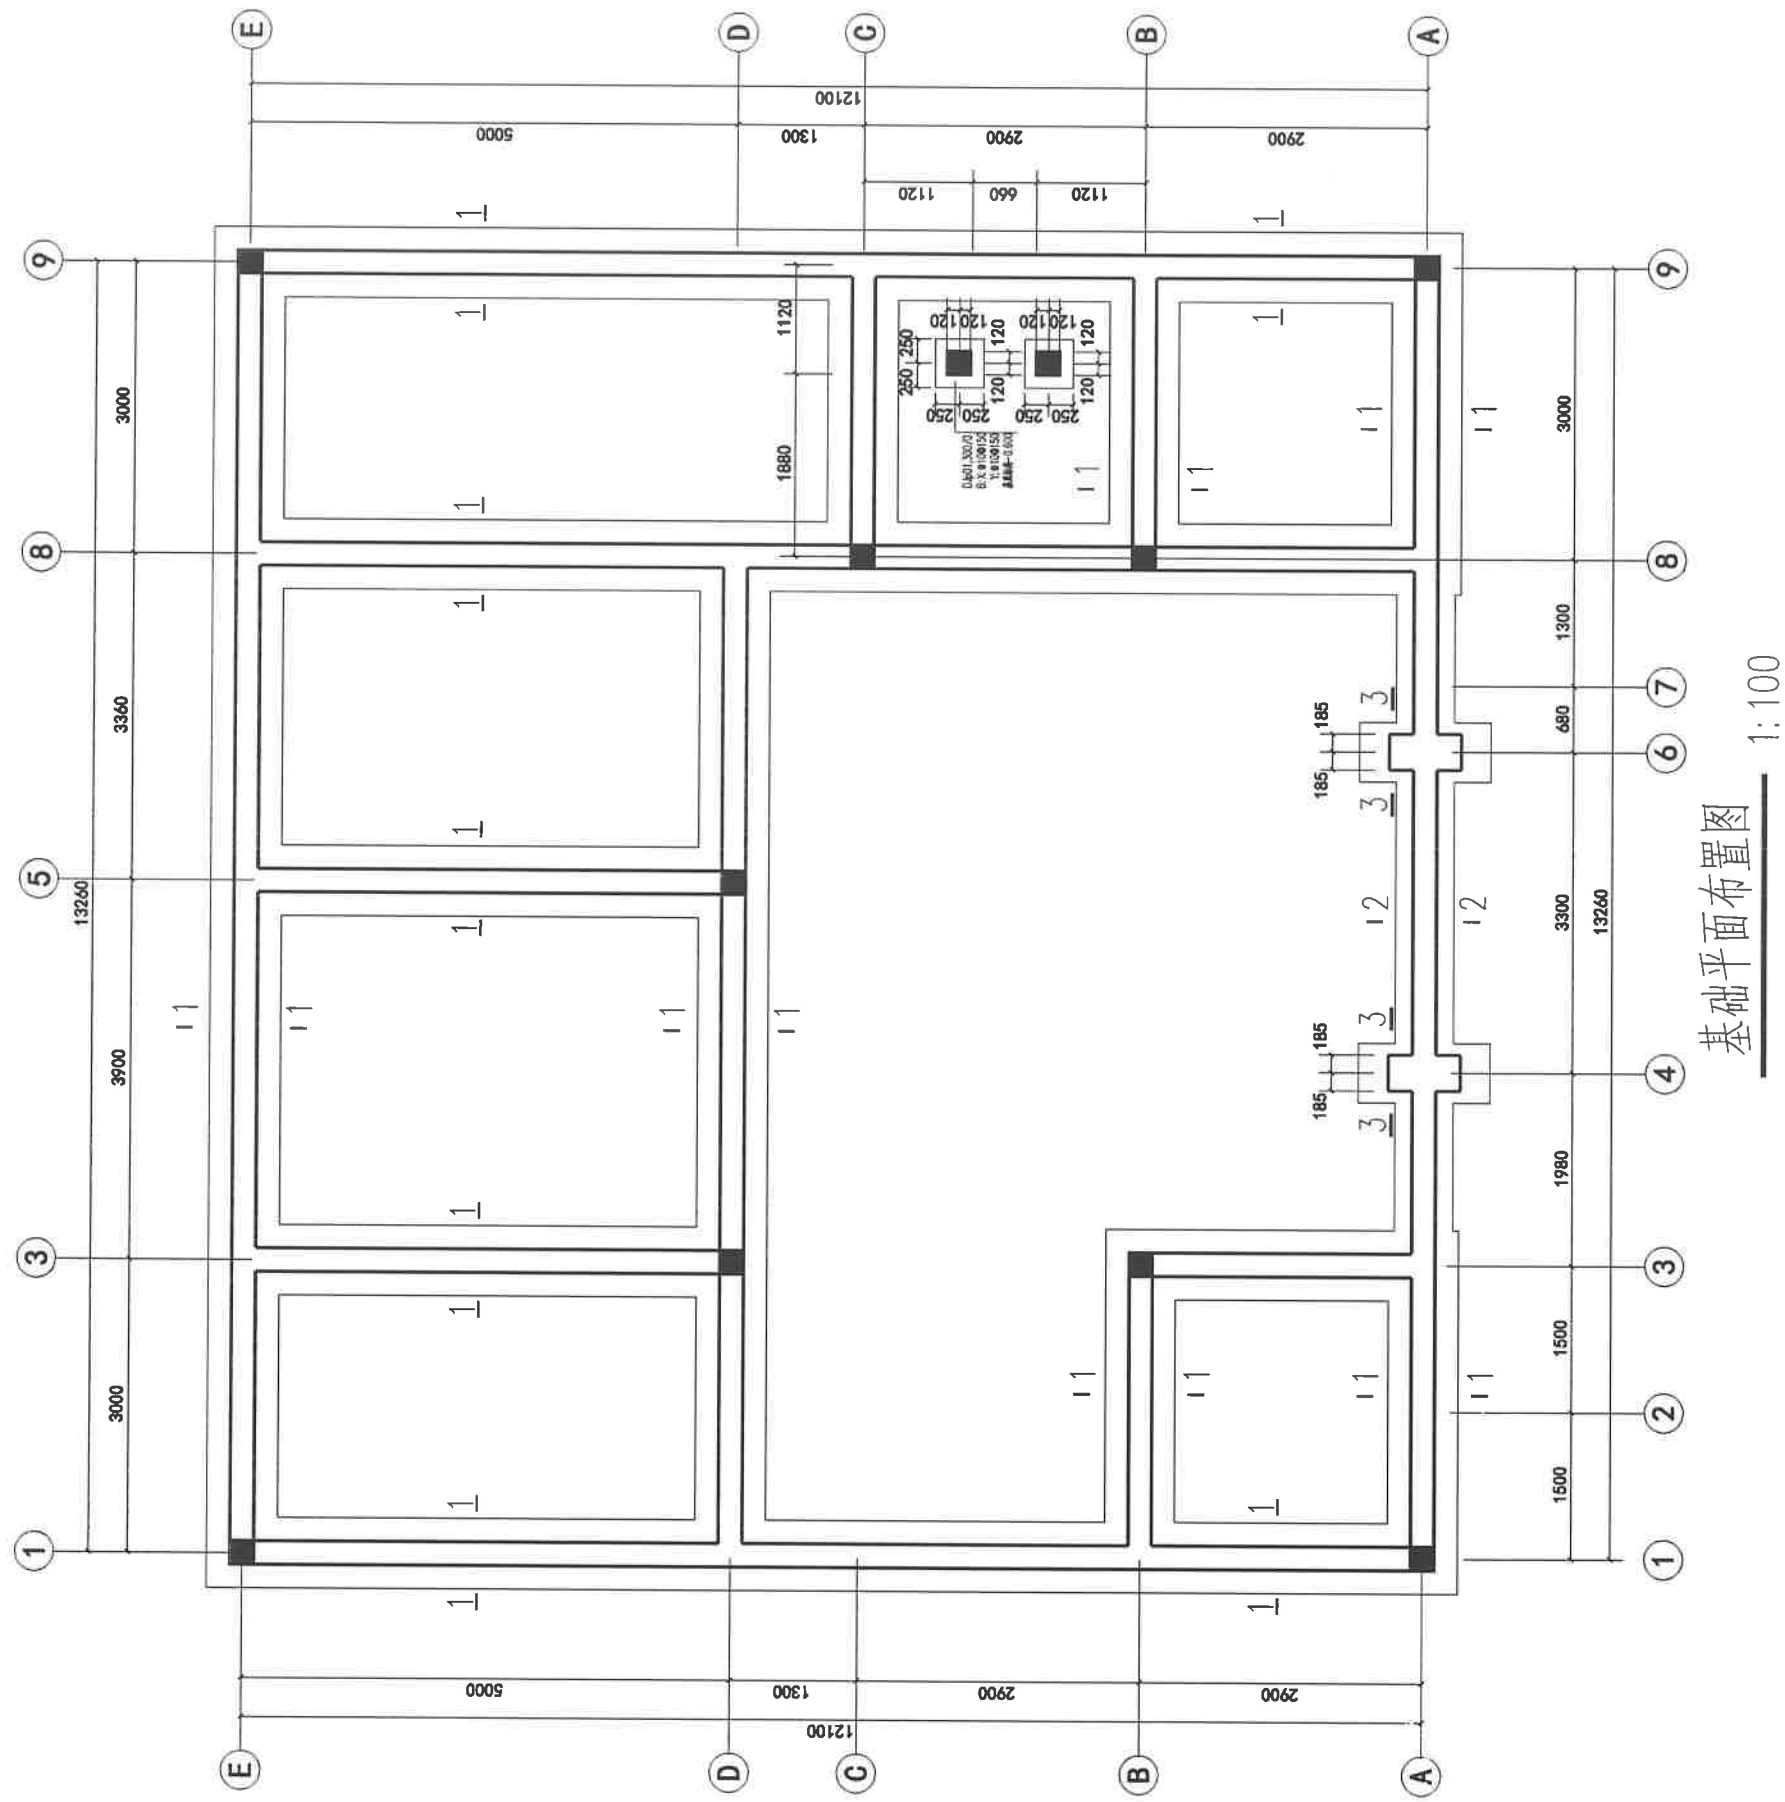



- 附注:
- 1.地基承载力特征值 $f_{ak}=150kPa$.
 - 2.垫层砼强度等级C15, 钢筋 Φ -HRB400.
 - 3.持力层若为膨胀土,在混凝土垫层下垫300mm厚中粗砂垫层,垫层宽度超出基础两边各200mm,并分层夯实.
 - 4.未标注的构造柱均为GZ1.

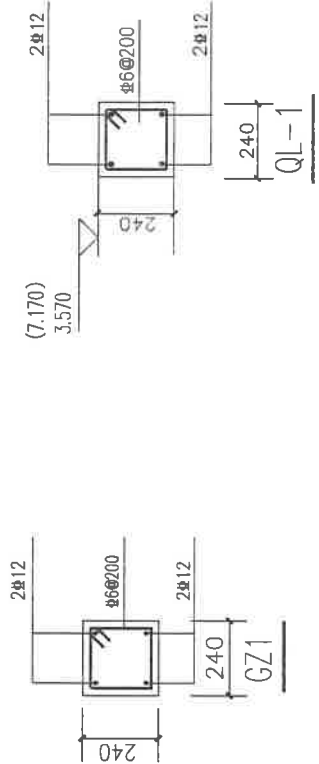

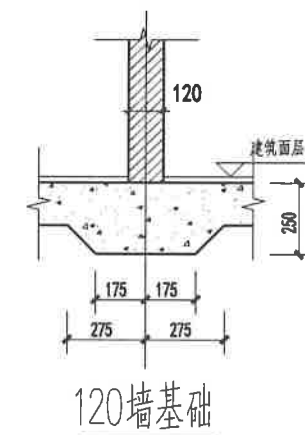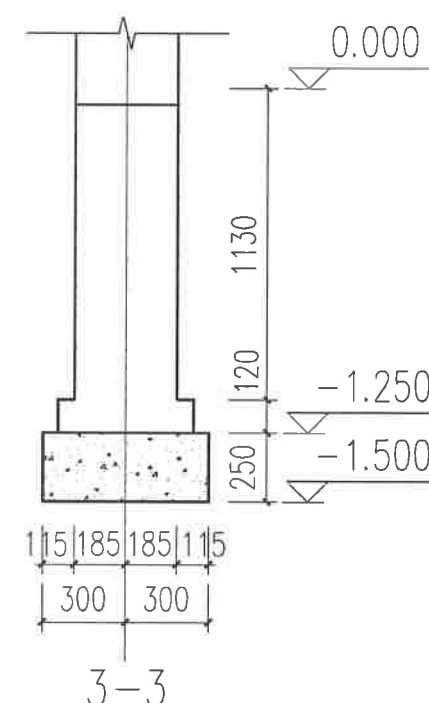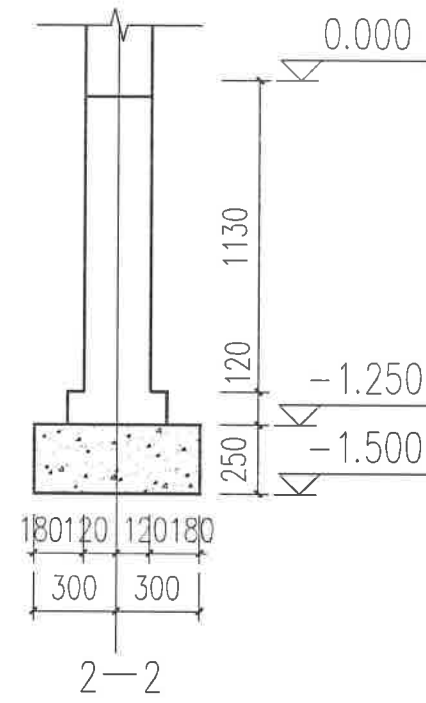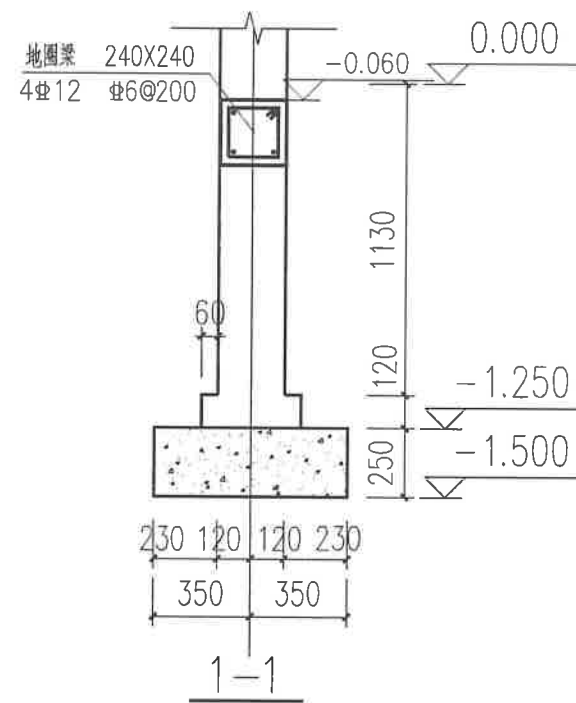



参数 梁号	梁宽b	梁高h	挑出长度L1	埋入长度L2	上部配筋 ①	下部配筋 ②	挑出端箍筋 ③
TL-1	240	400	1300	2200	① 3 Φ 22	2 Φ 14	Φ 8@100
WTL-1	240	400	1300	2800	② 3 Φ 22	2 Φ 14	Φ 8@100

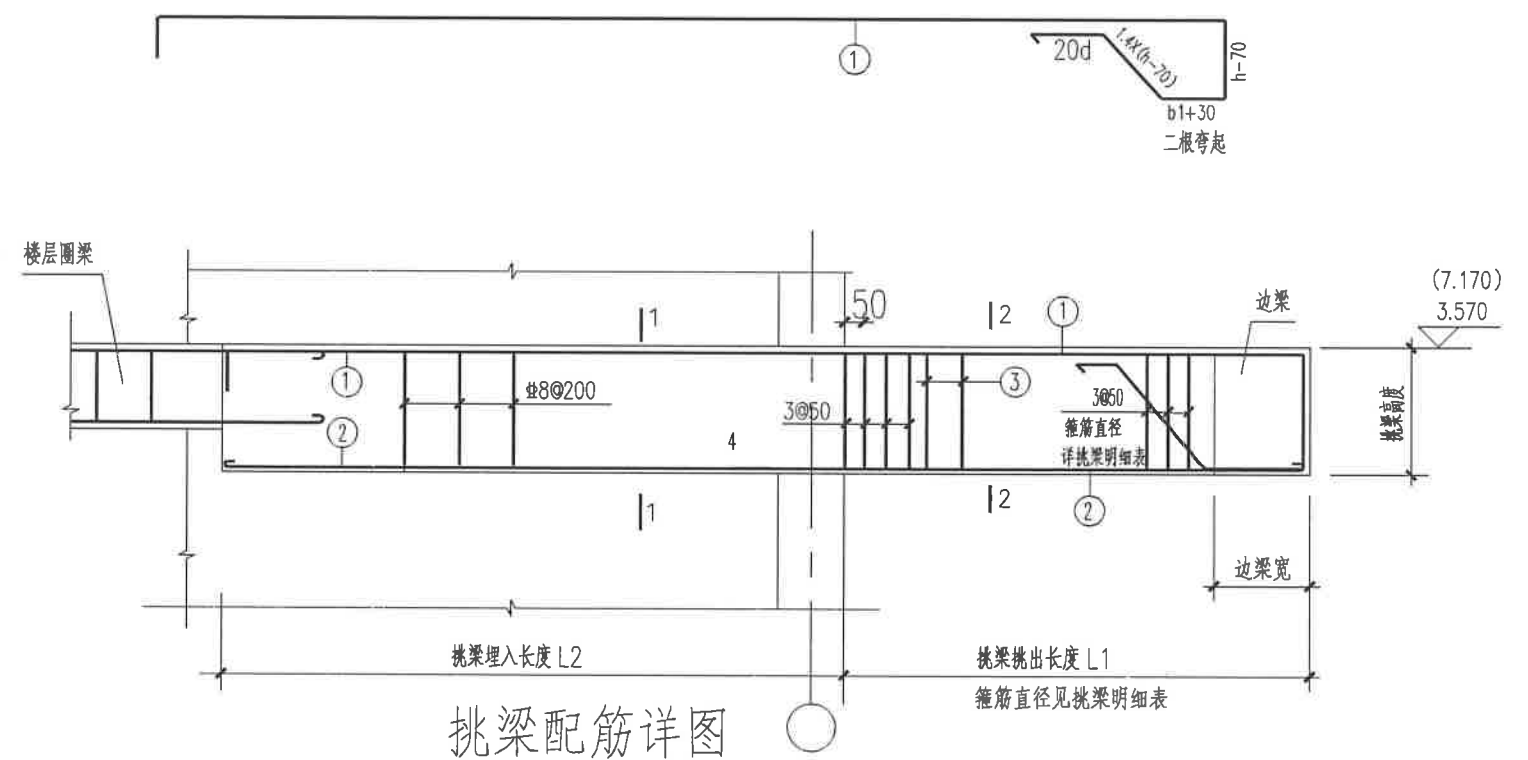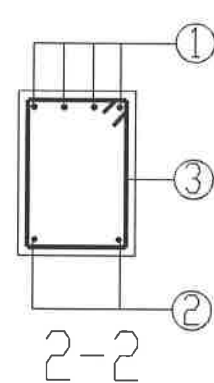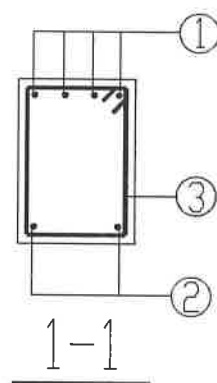

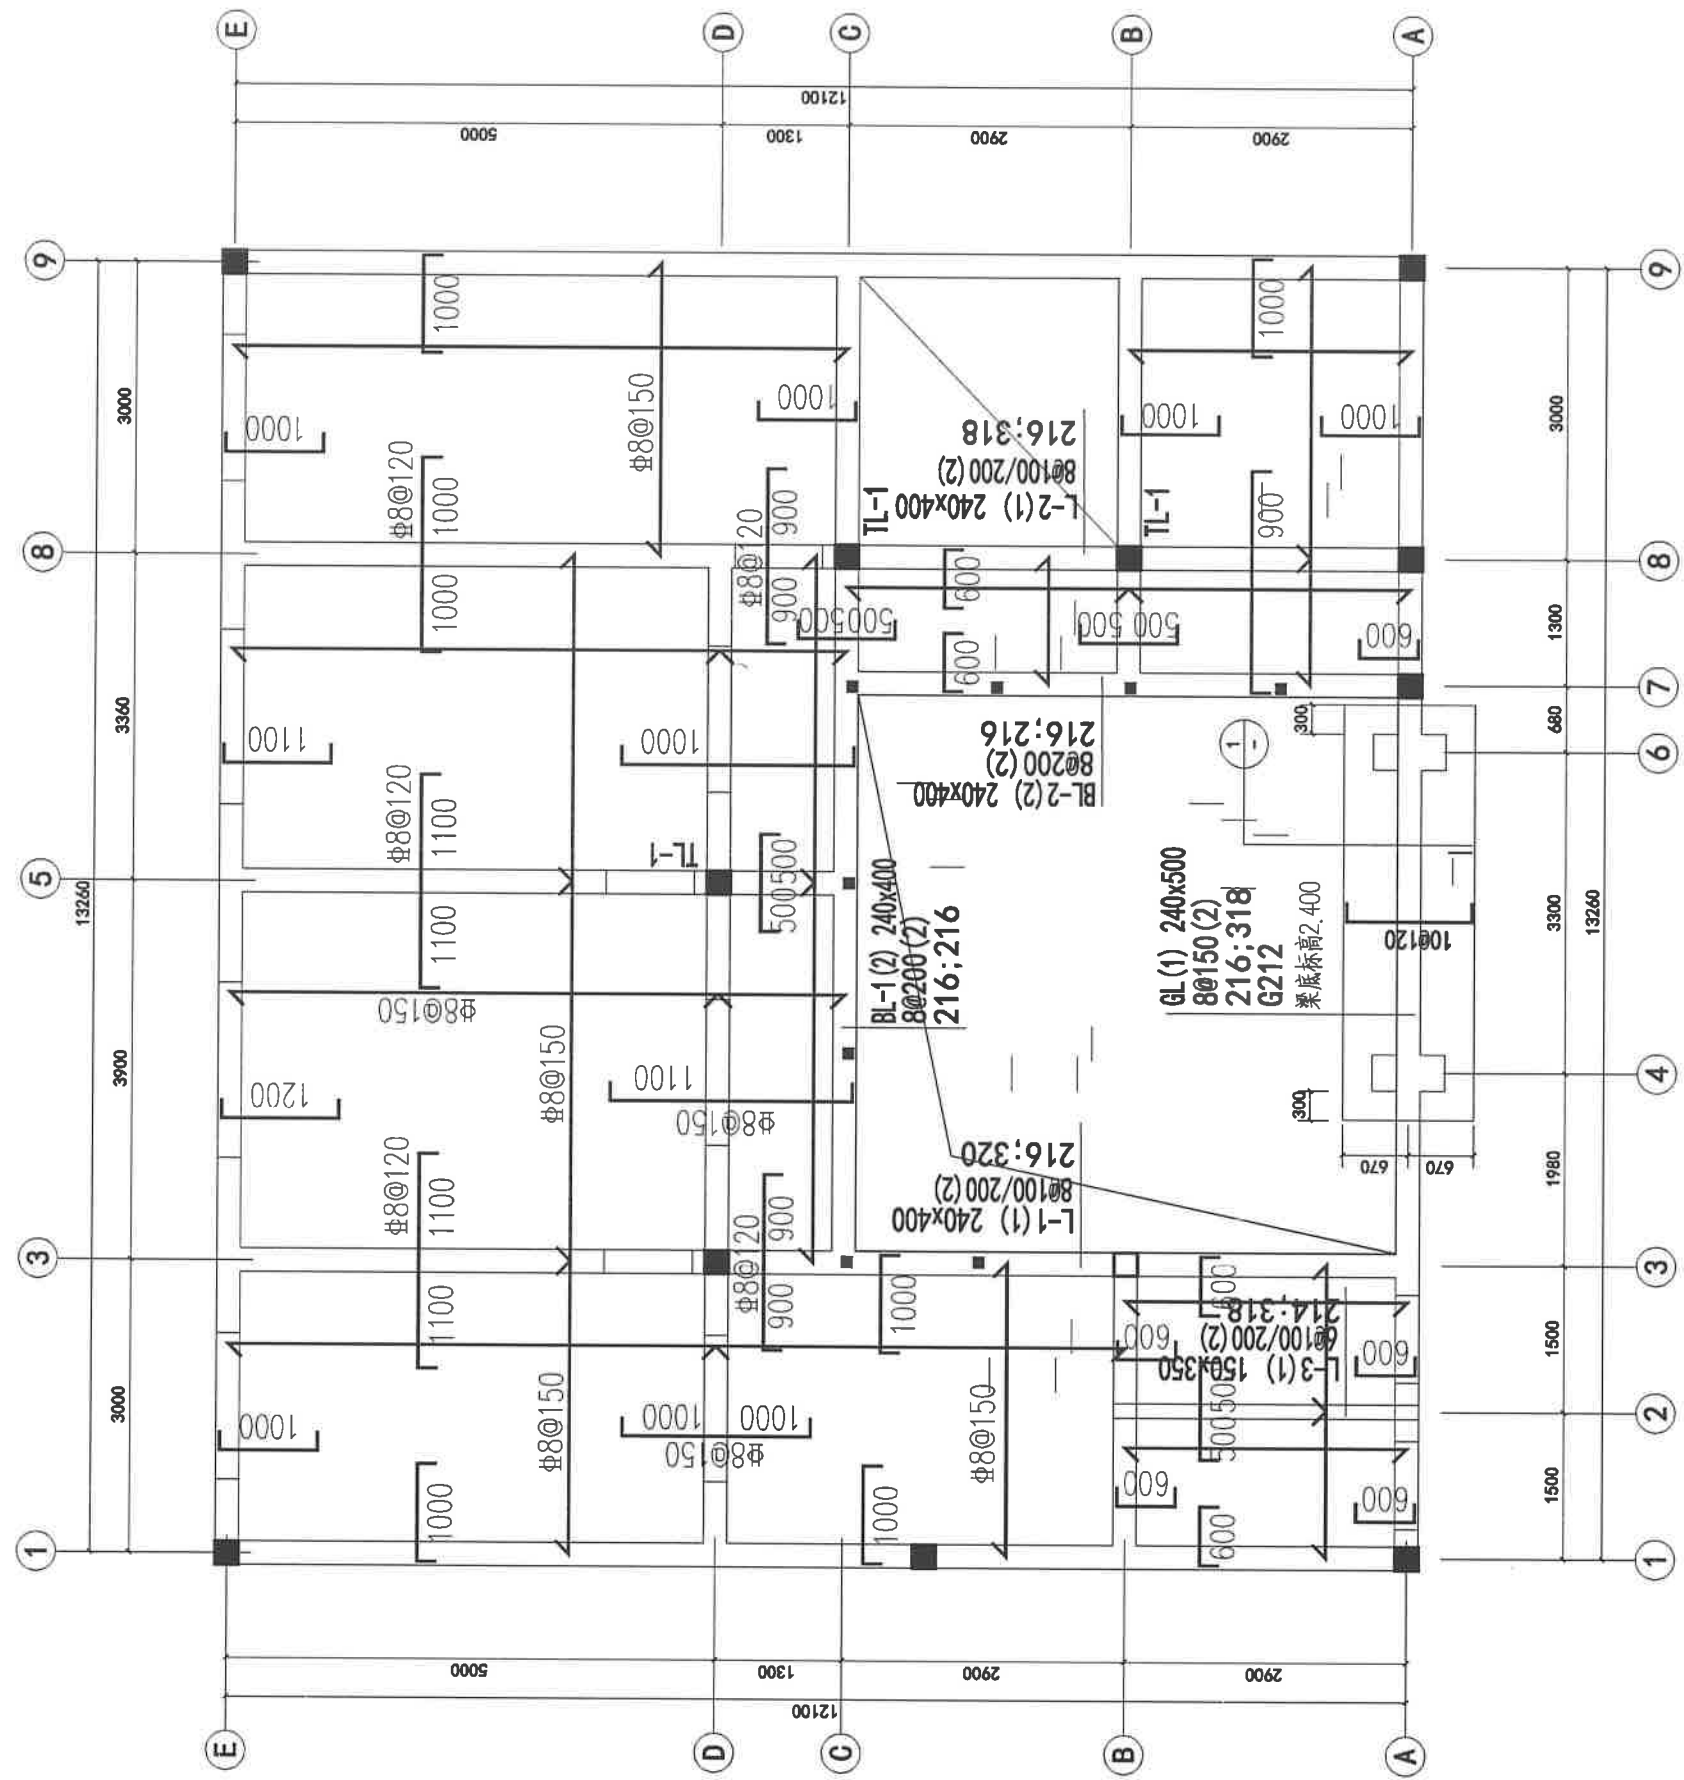


一层结构平面布置图 1:100

- 附注:
- 1、现浇混凝土楼板与屋面构造见国标《混凝土结构工程施工图平面整体表示方法制图规则和构造做法》(16G101-1)。
 - 2、本层未注明现浇板厚均为100,未注明的钢筋均为8@200,未注明的构造柱均为GZ1。
 - 3、板上部钢筋直段长度d,如图示:
 - 4、未注明定位的梁居轴线中或与之边齐。
 - 5、现浇板端阳角部位均应按构造增设钢筋加强,如图示:
 - 6、未注明定位的墙为240mm厚,且居轴线上。

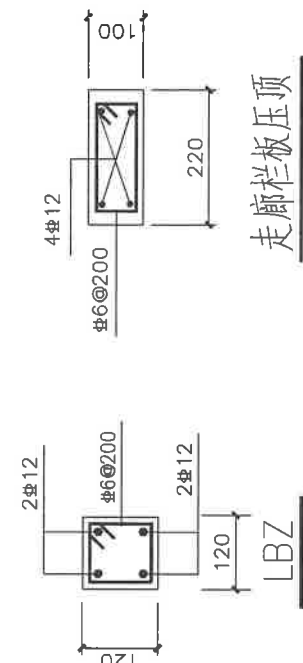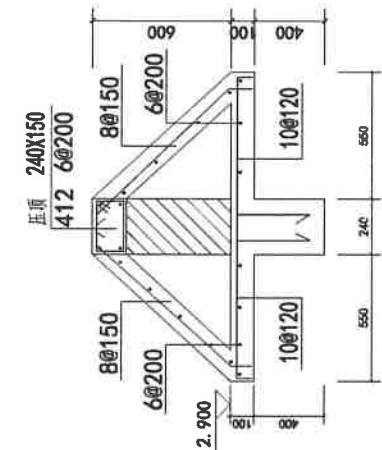


生根于BL内300,止于压顶内150.

1

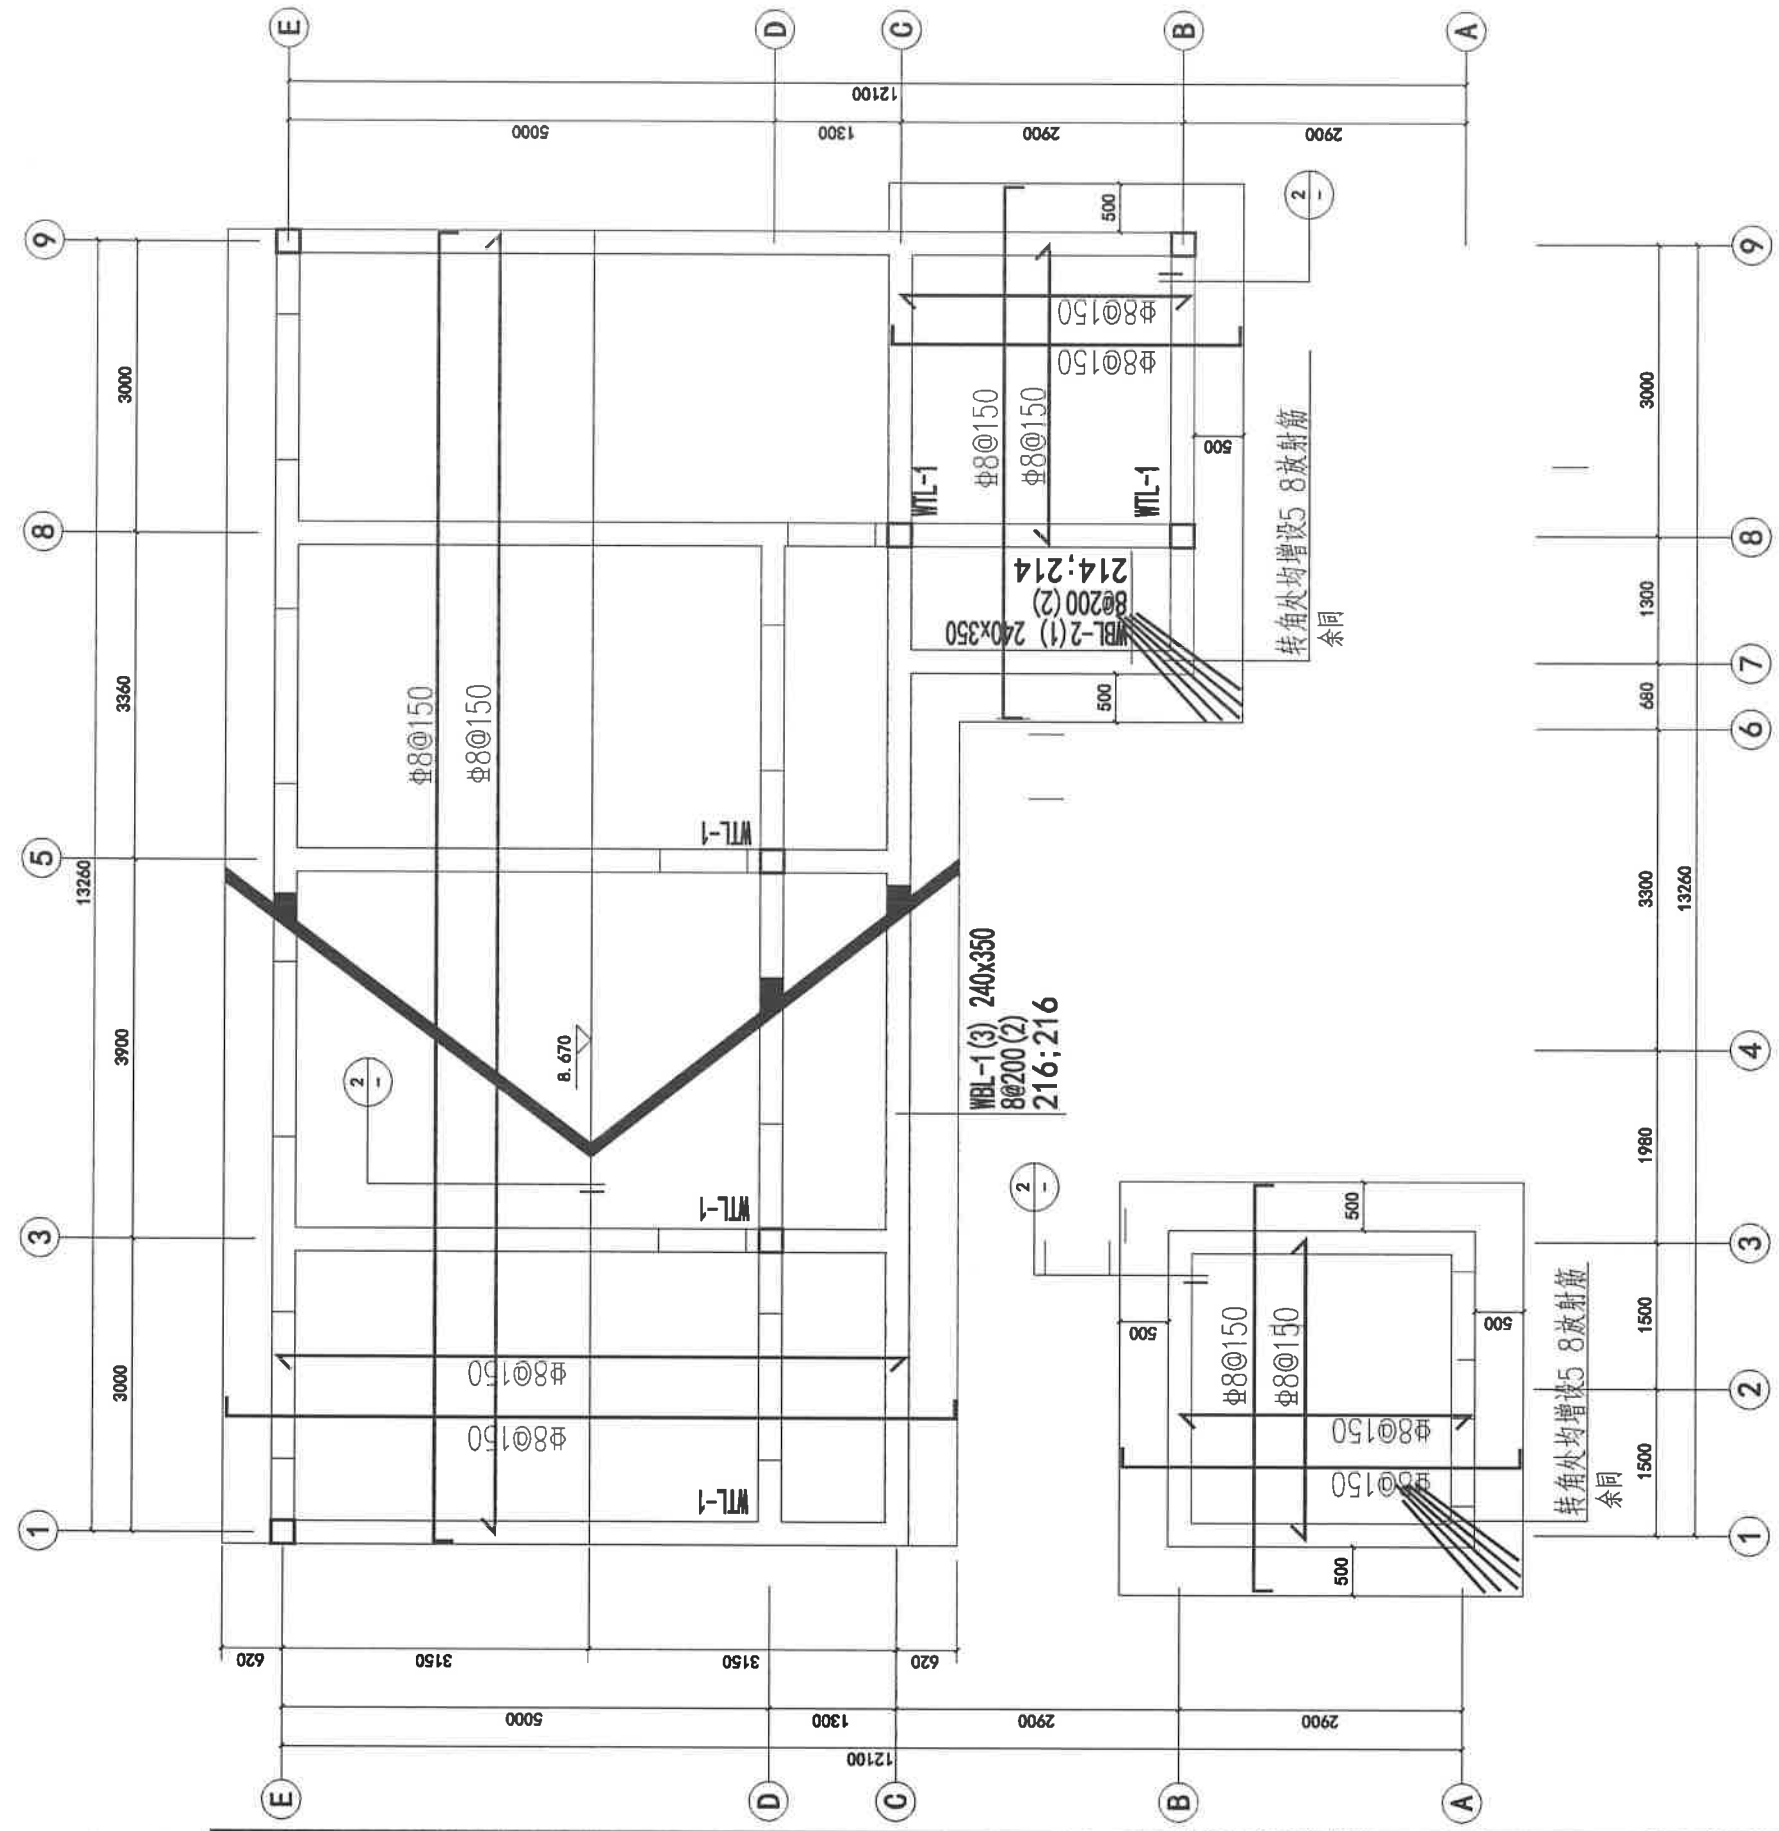


坡屋顶结构平面布置图 1:100


- 附注
- 1、现浇混凝土楼板与屋面构造以国标《混凝土结构工程施工图平面整体表示方法制图规则和构造详图》(16G101-1)。
 - 2、本层未注明现浇板厚度为120,未注明的钢筋均为8@200。
 - 3、板上钢筋直径长度d, 如图示:
 - 4、未注明定位的梁居轴线中或与墙边齐。
 - 5、现浇板端角部位均应增设构造钢筋加强, 如图示:
 - 6、未注明定位的墙为240mm厚, 且居轴线上。

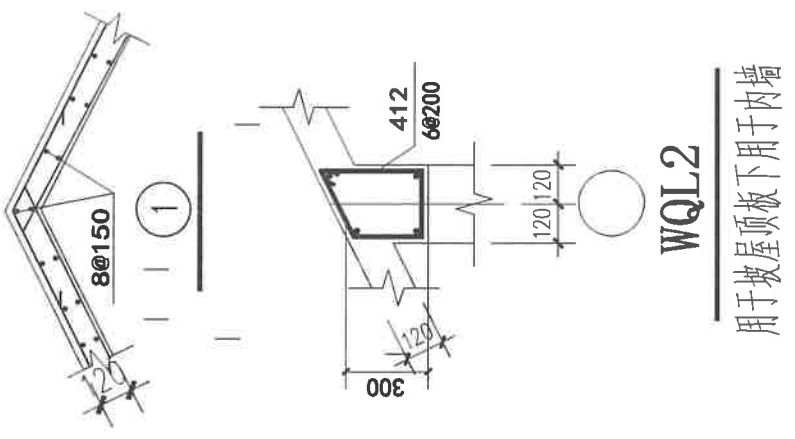


D户型坡屋顶层结构平面布置图

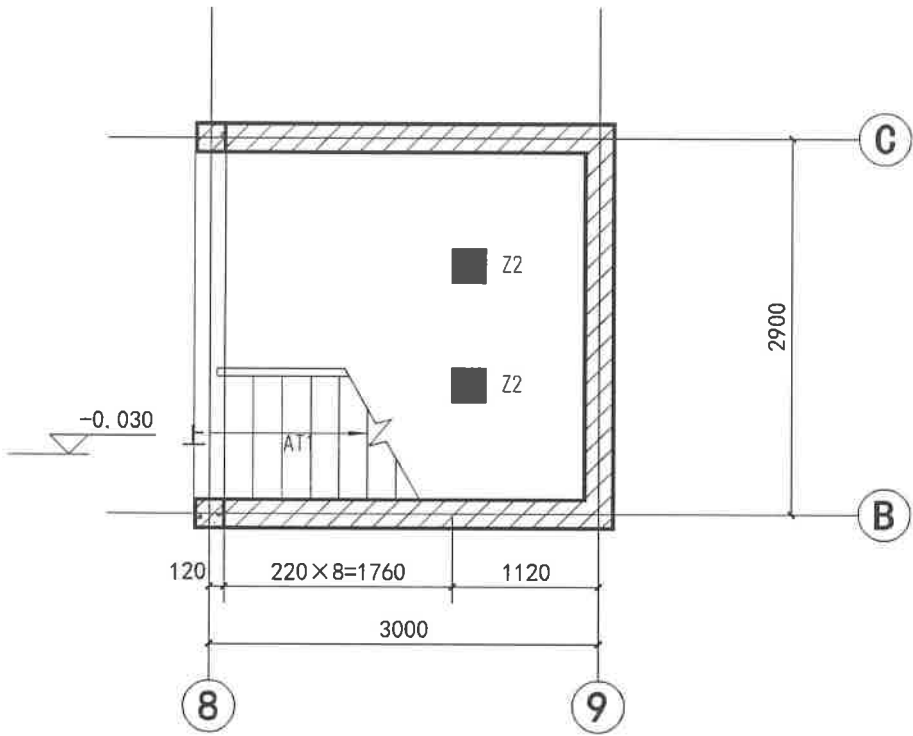


一层楼梯平面图 1:50

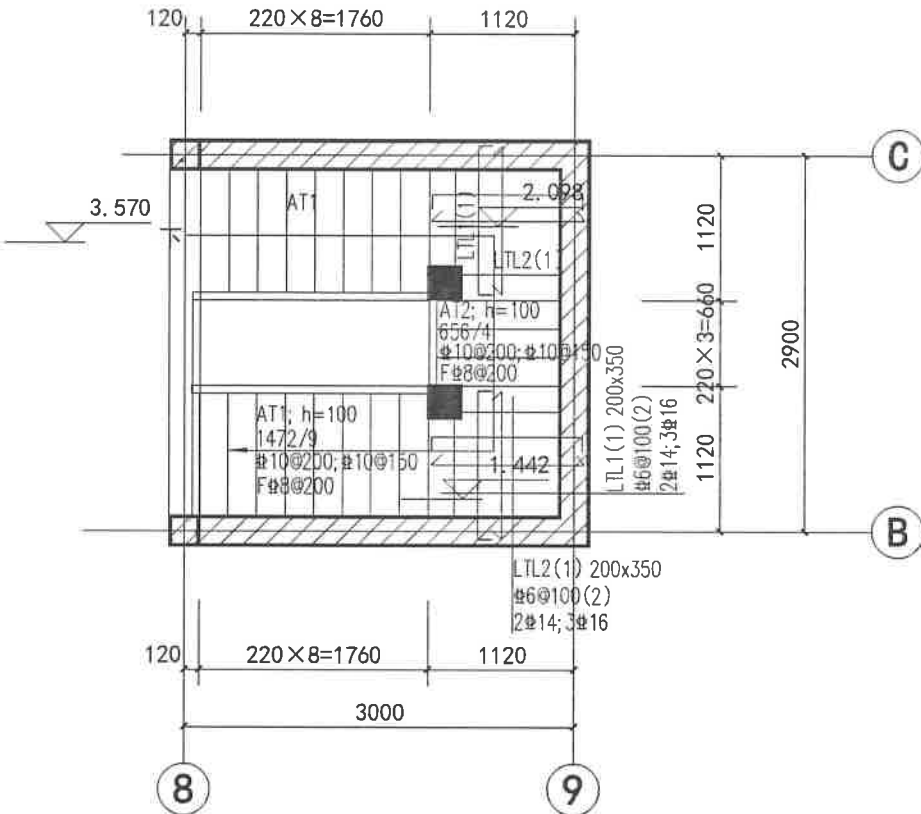


二层楼梯平面图 1:50

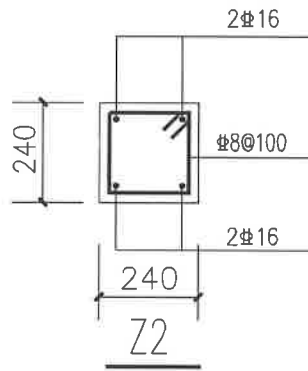


- 附注:
1. 楼梯混凝土等级C25。
 2. 本楼梯结构图与国家标准图集16G101-2配合使用。
 3. 本图需配合建施使用，梯级大样、扶手、预埋件详见建施图。
 4. 楼梯梁顶标高同平台板顶标高。
 5. 图中标高H为楼层结构标高。
 6. 未注明休息平台板厚为100，未注明的钢筋均为 $\Phi 8@200$ 。
 7. 未注明构造柱为GZ1。

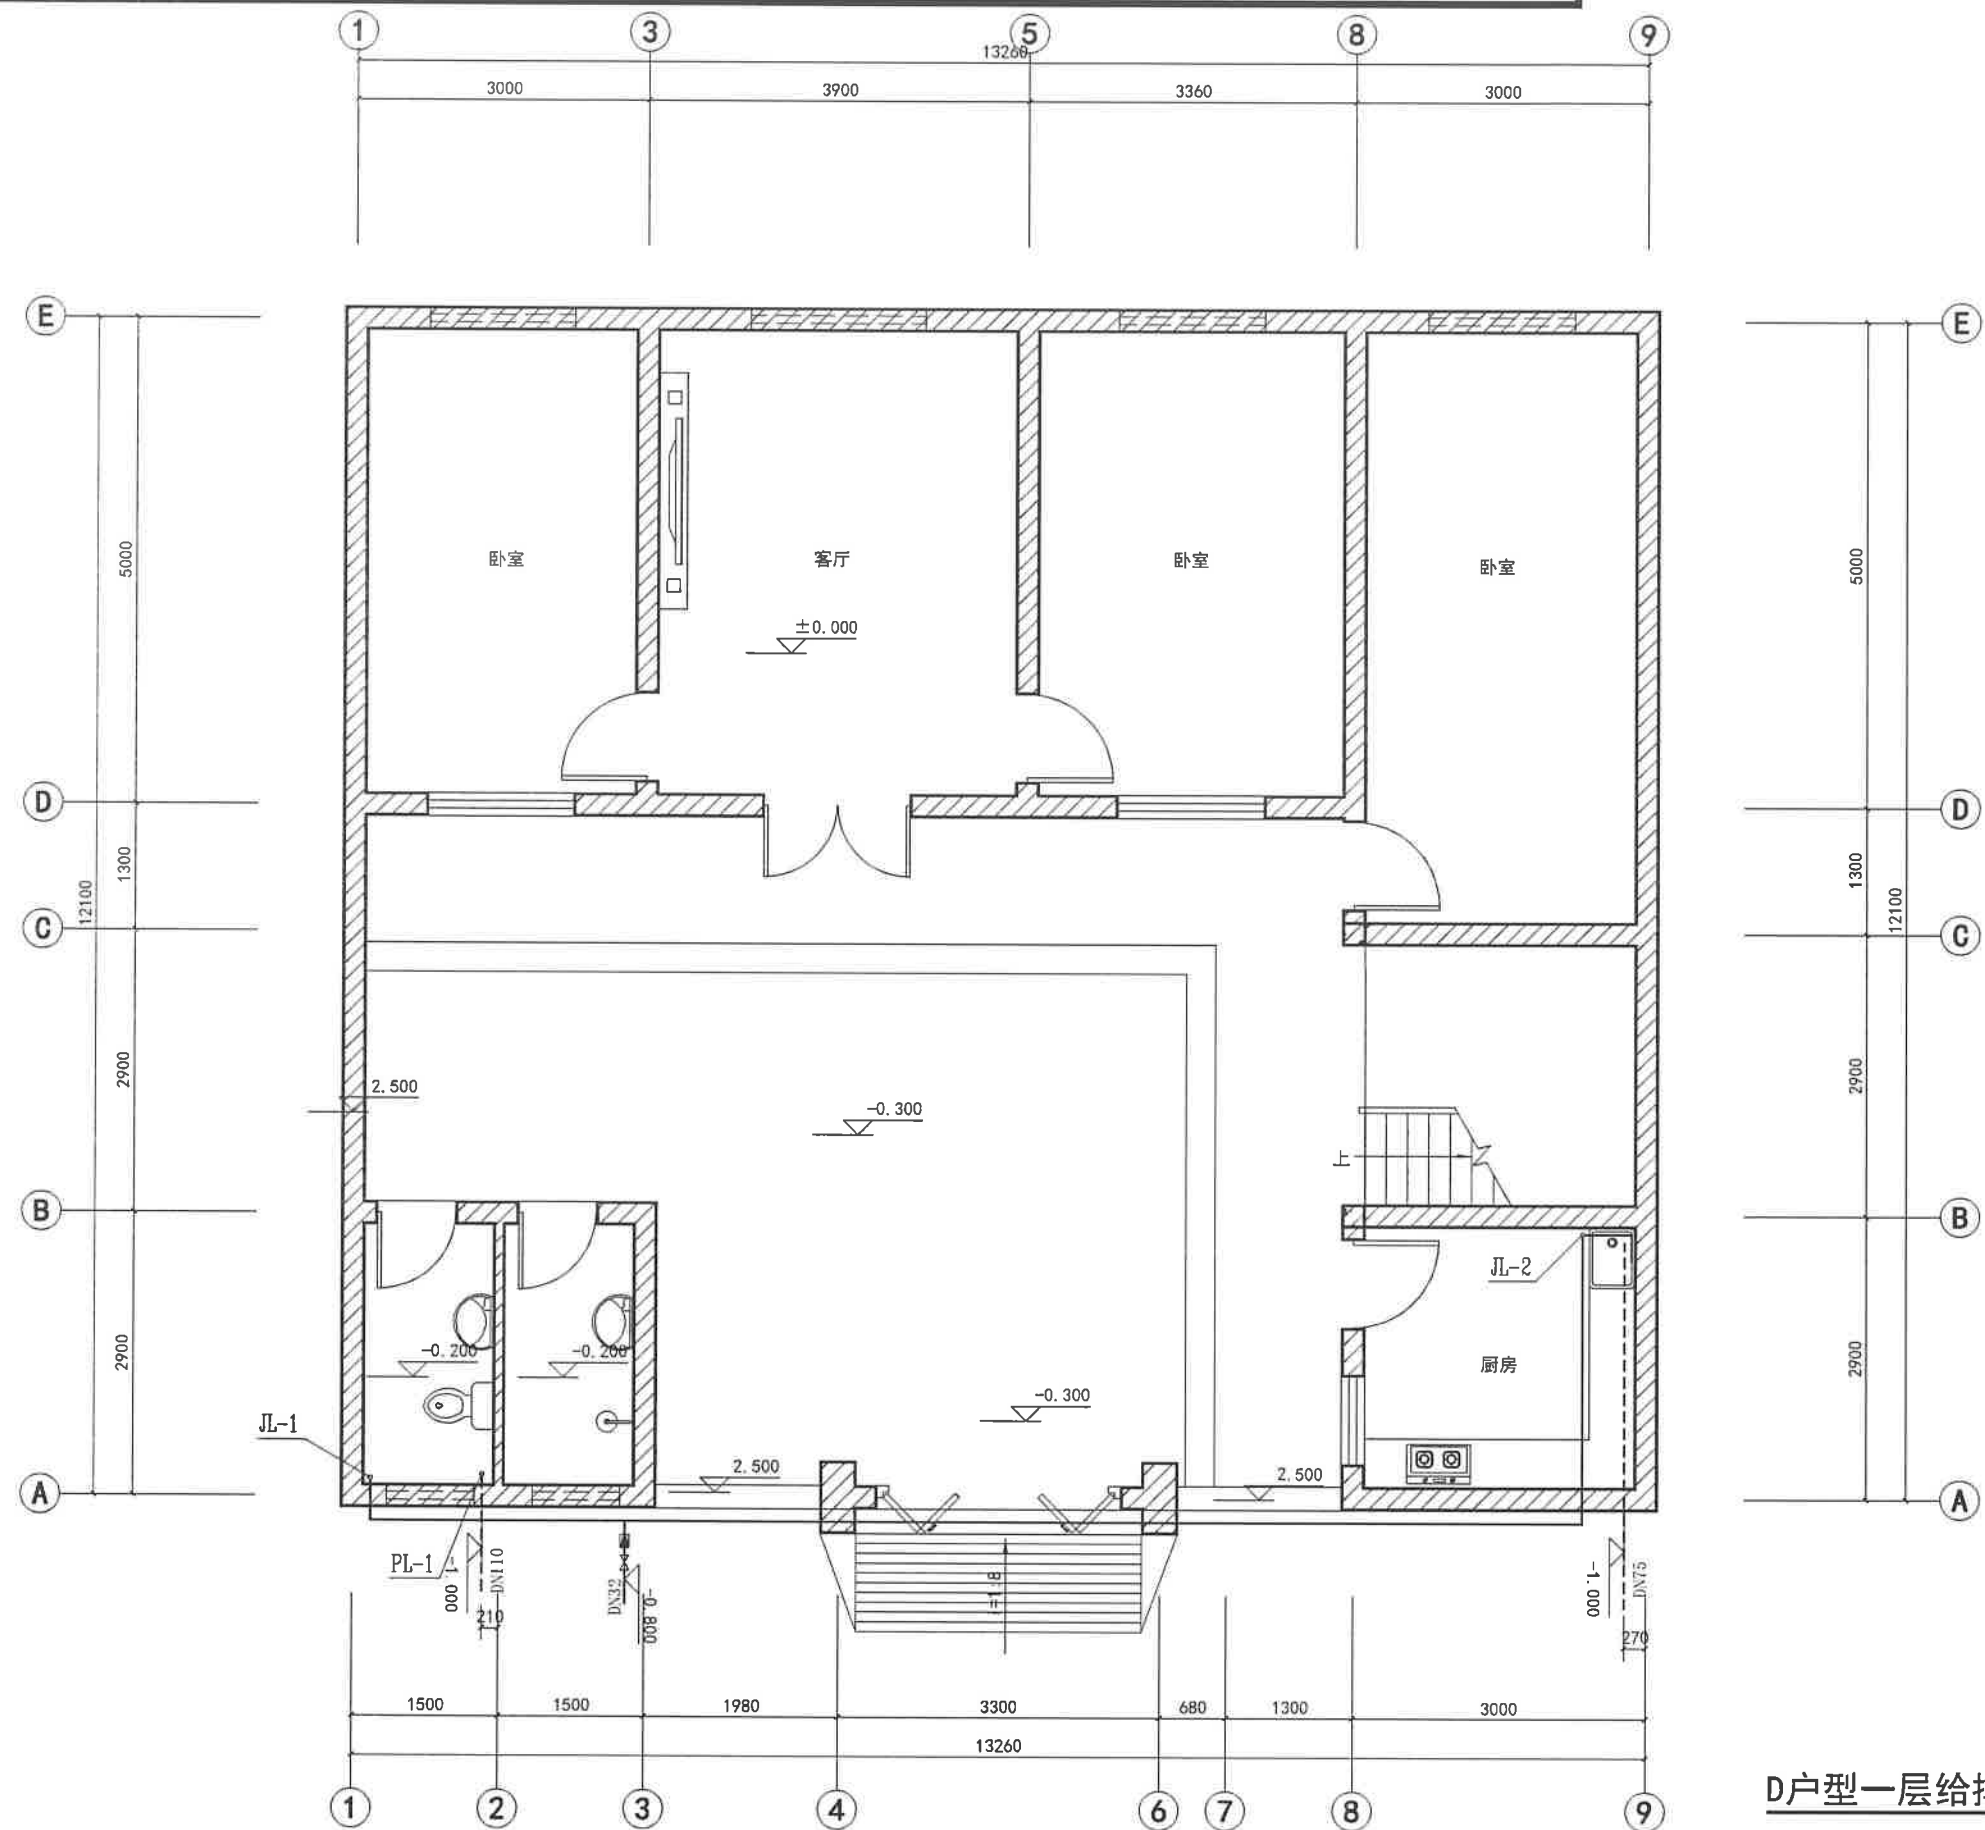


D户型一层给排水平面图 1:100

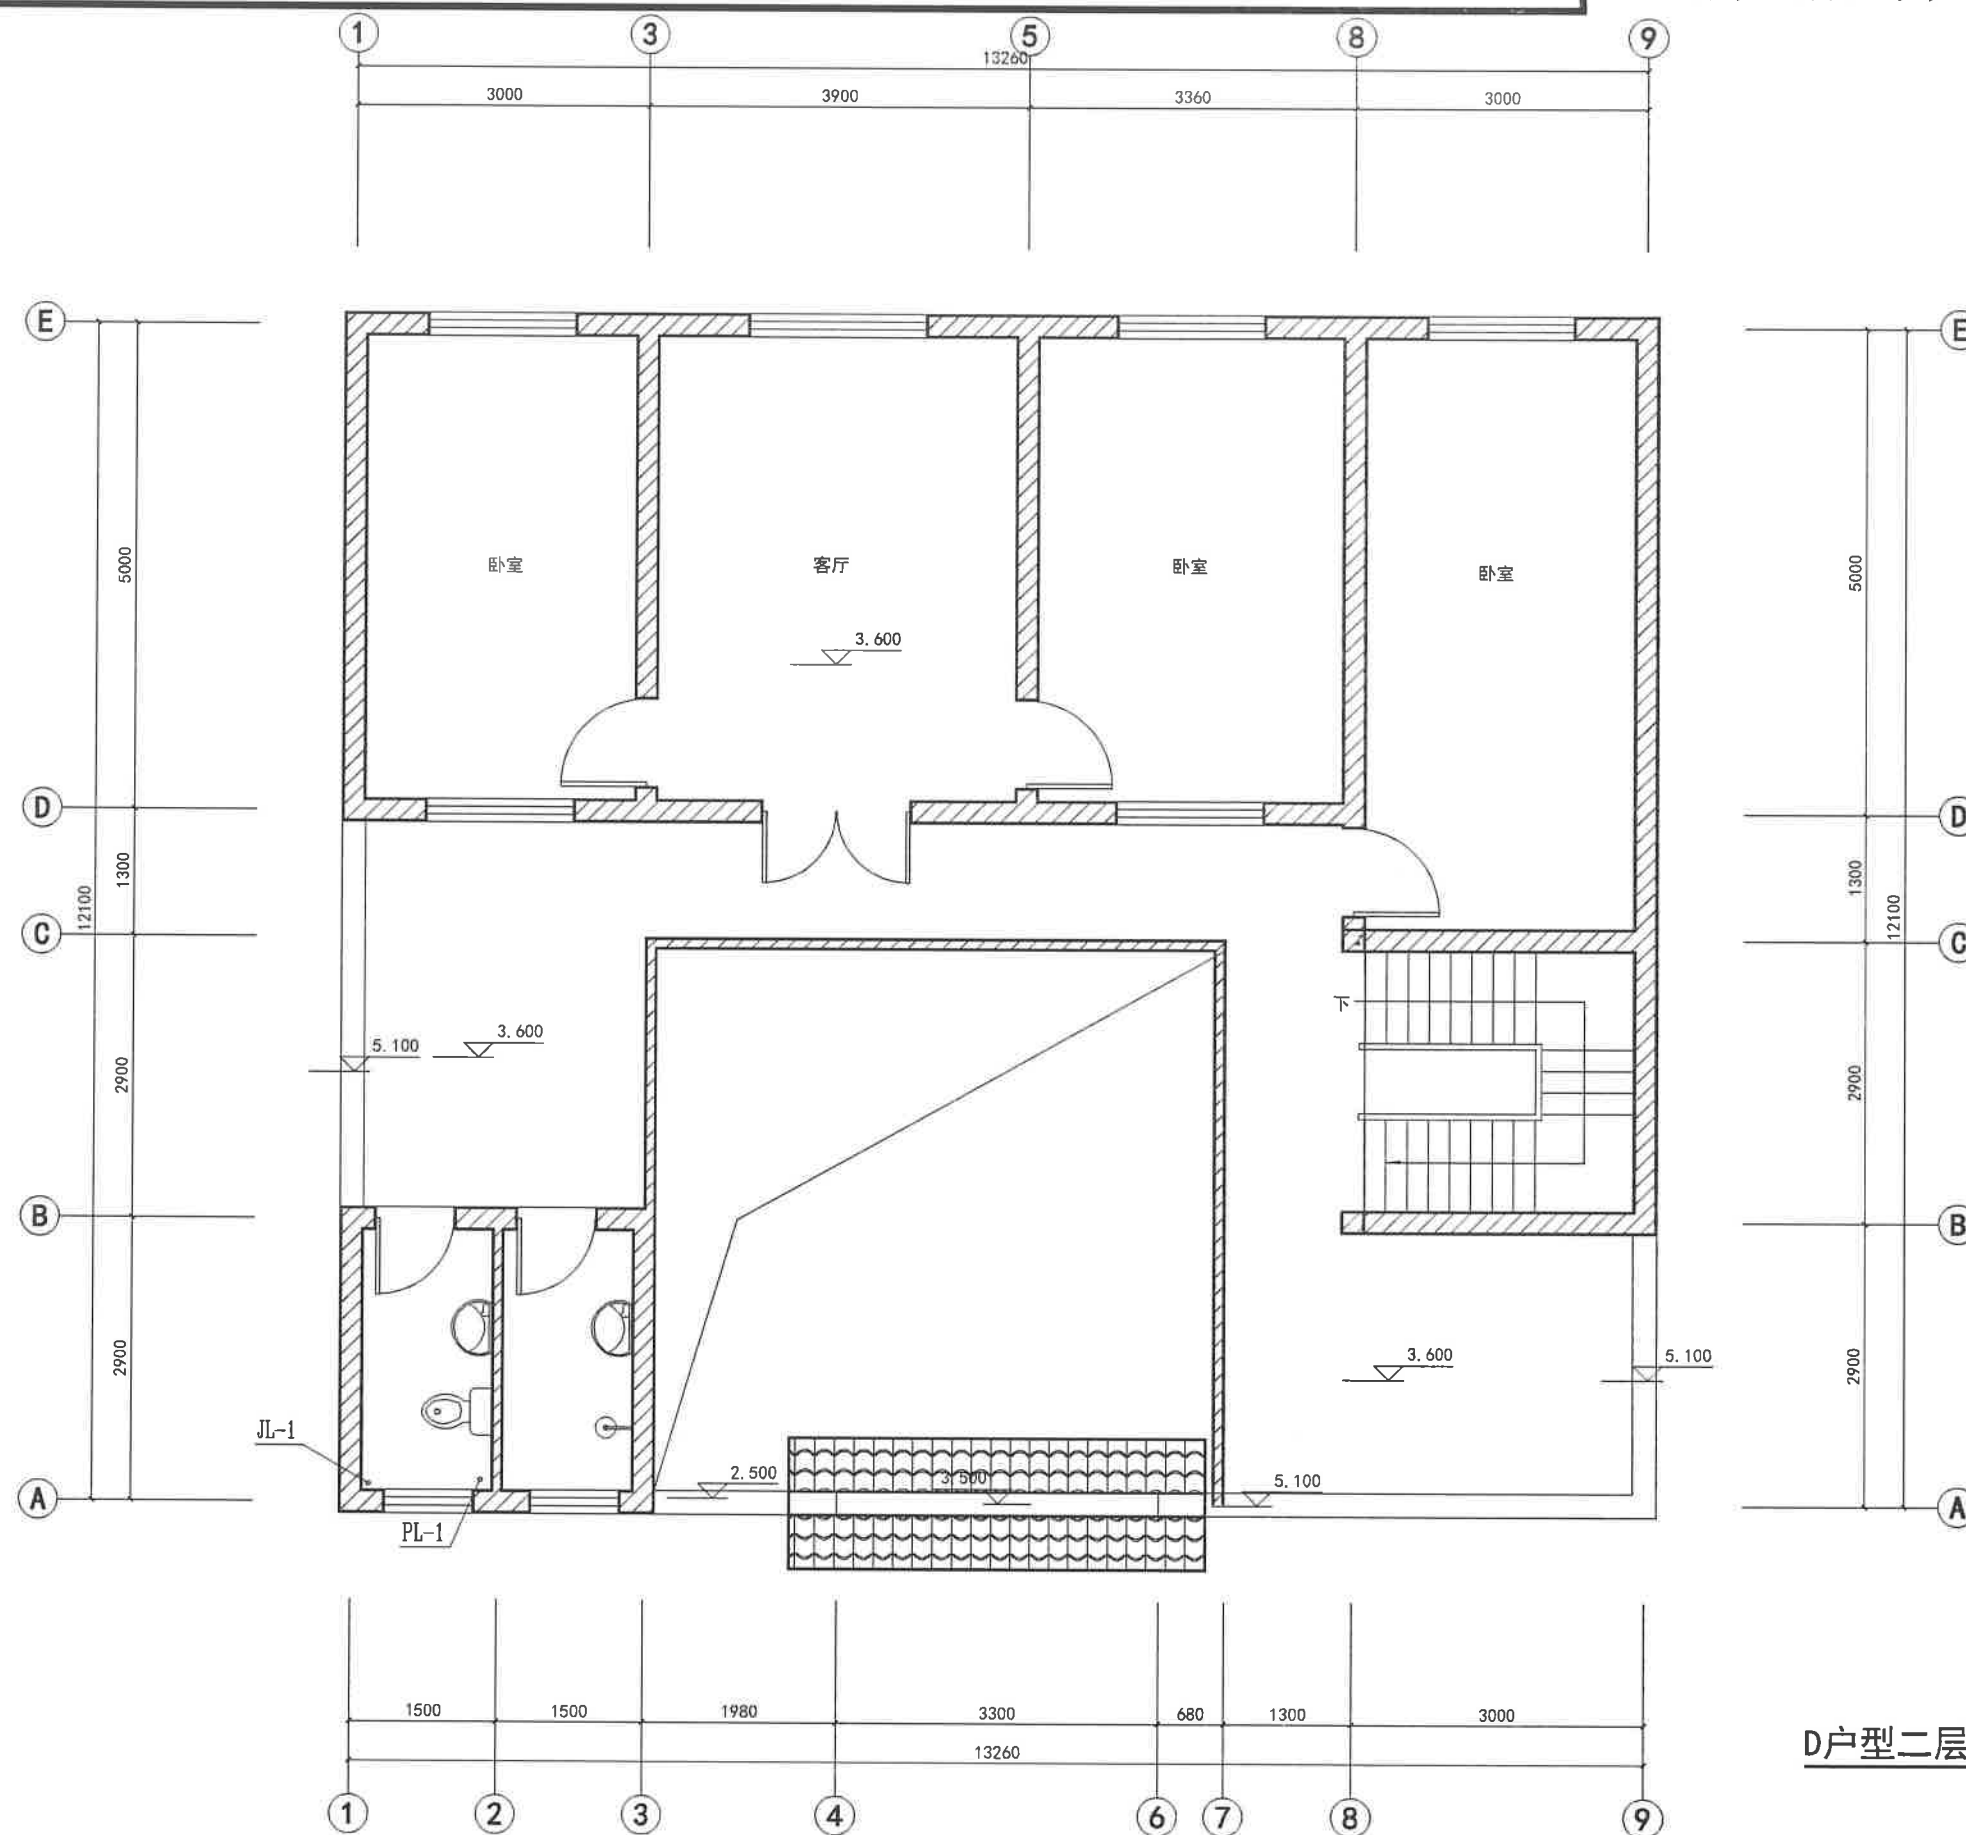


D户型二层给排水平面图 1:100

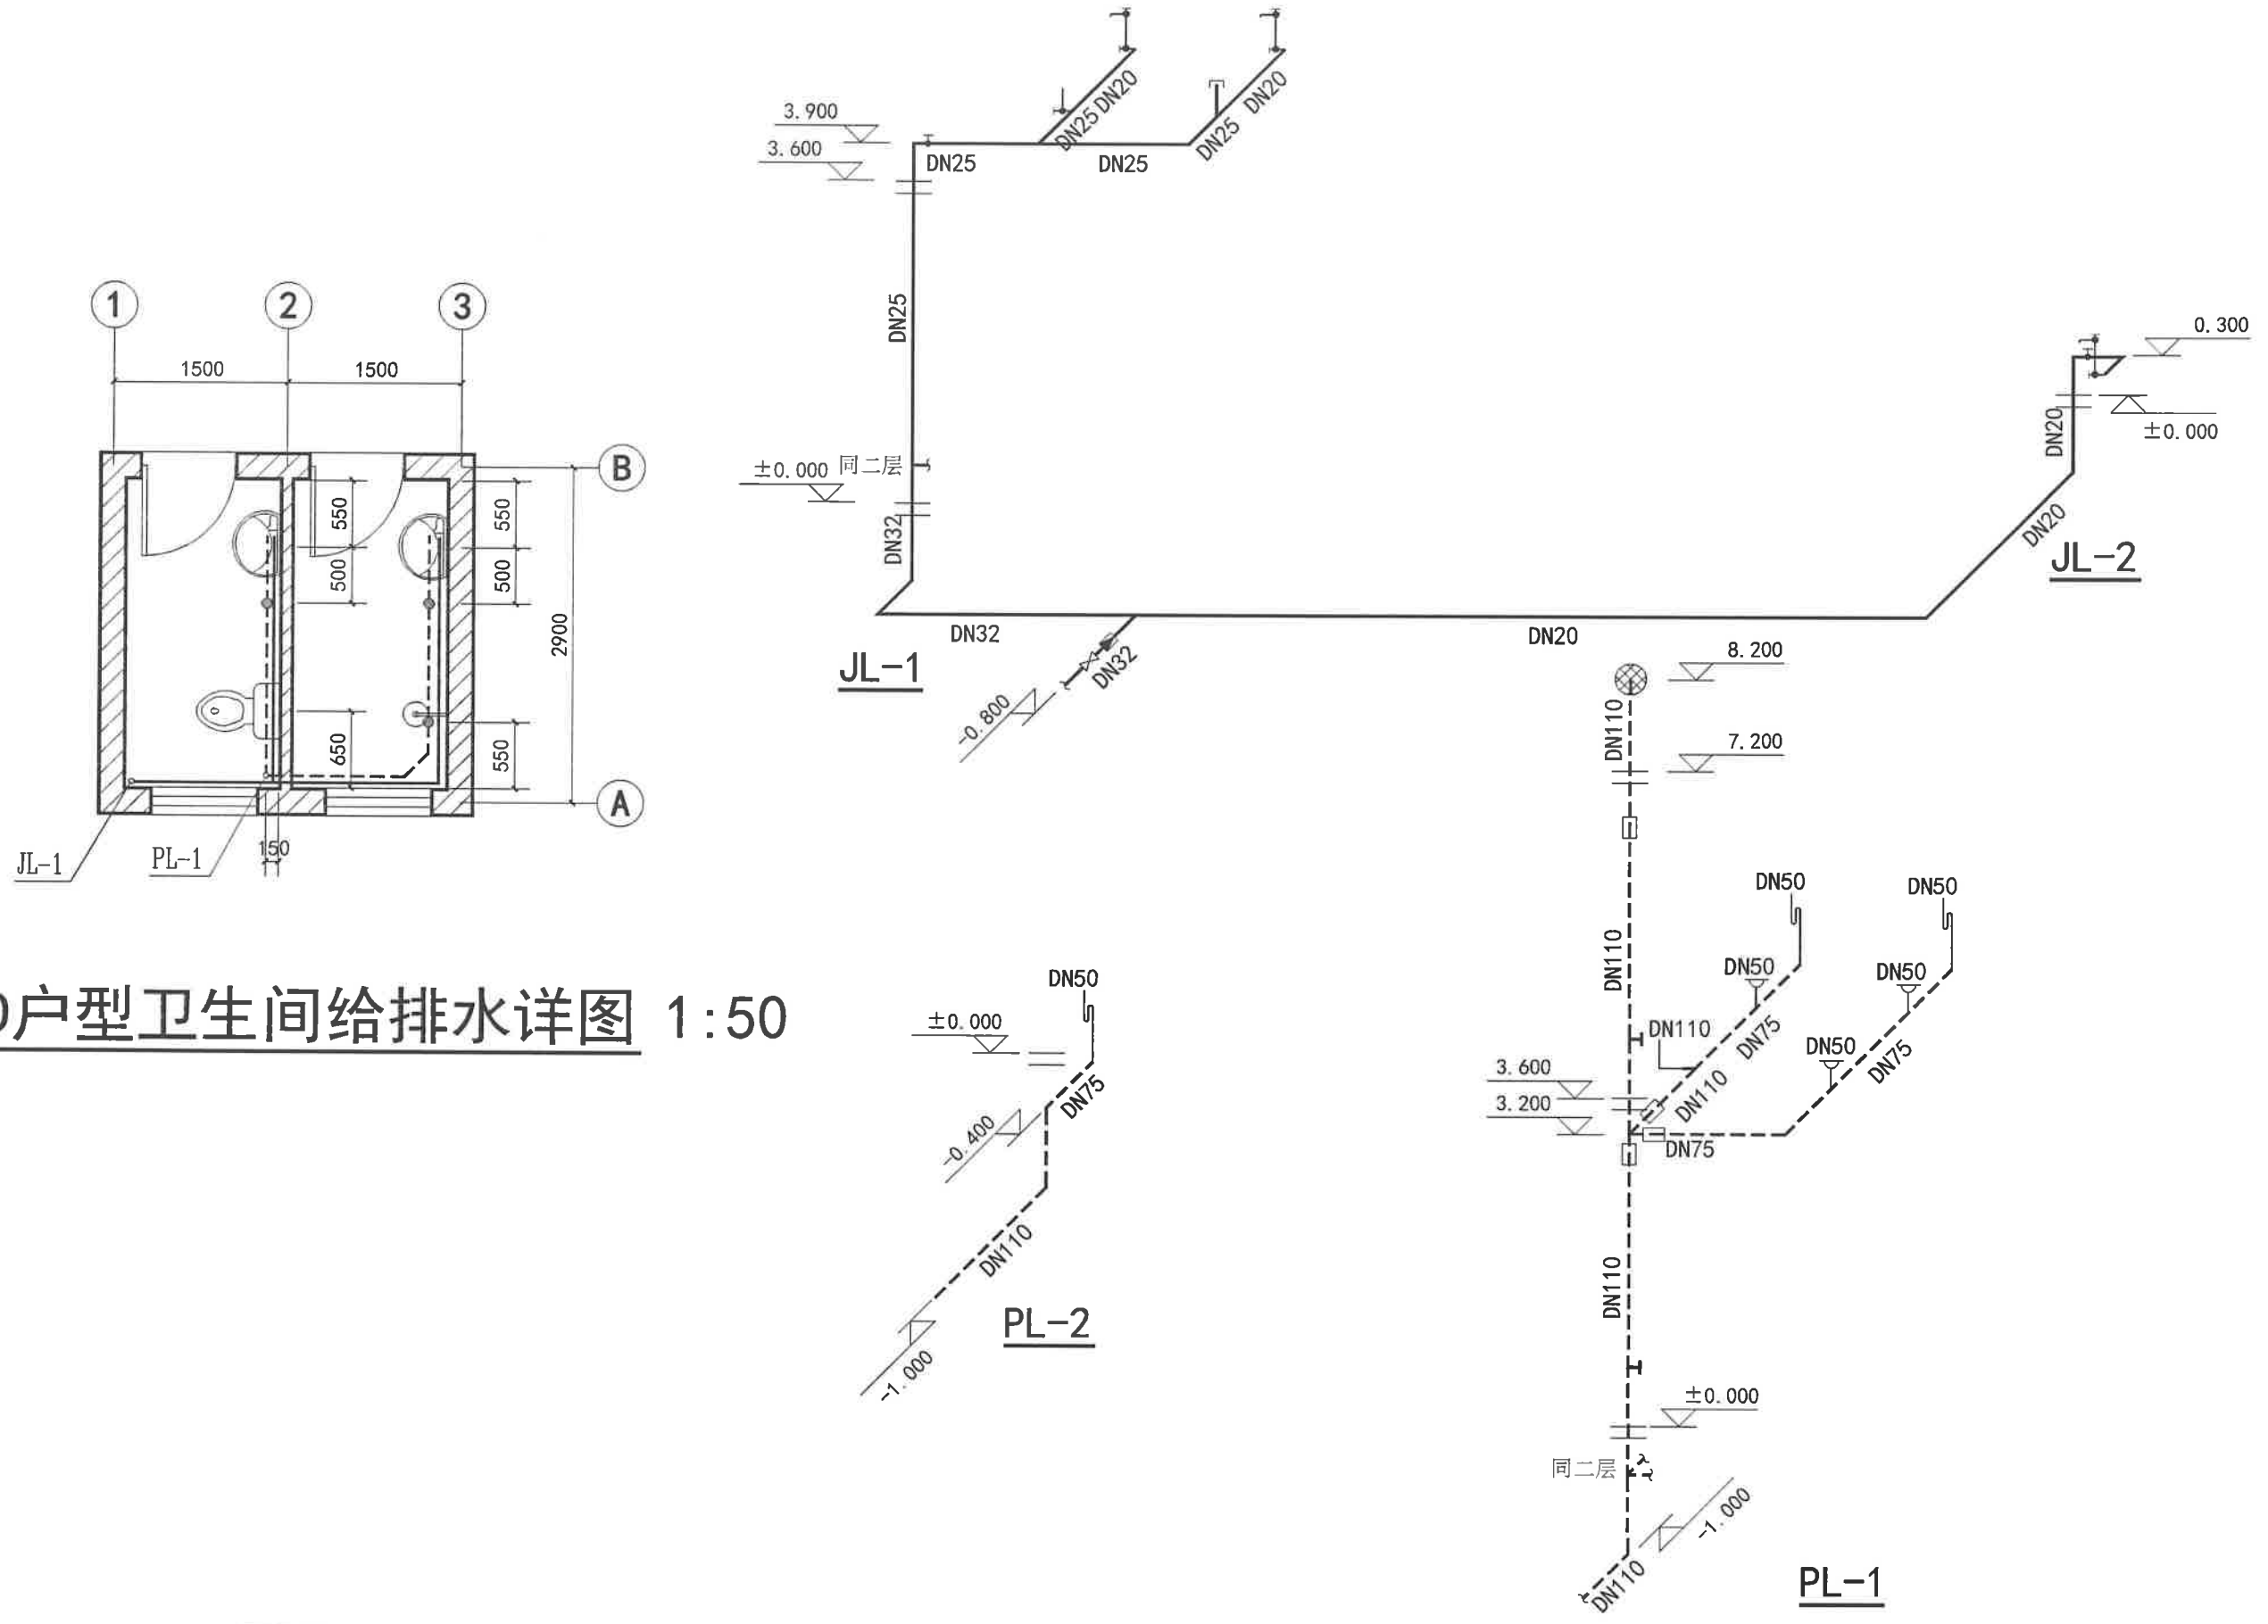


D户型卫生间给排水详图 1:50

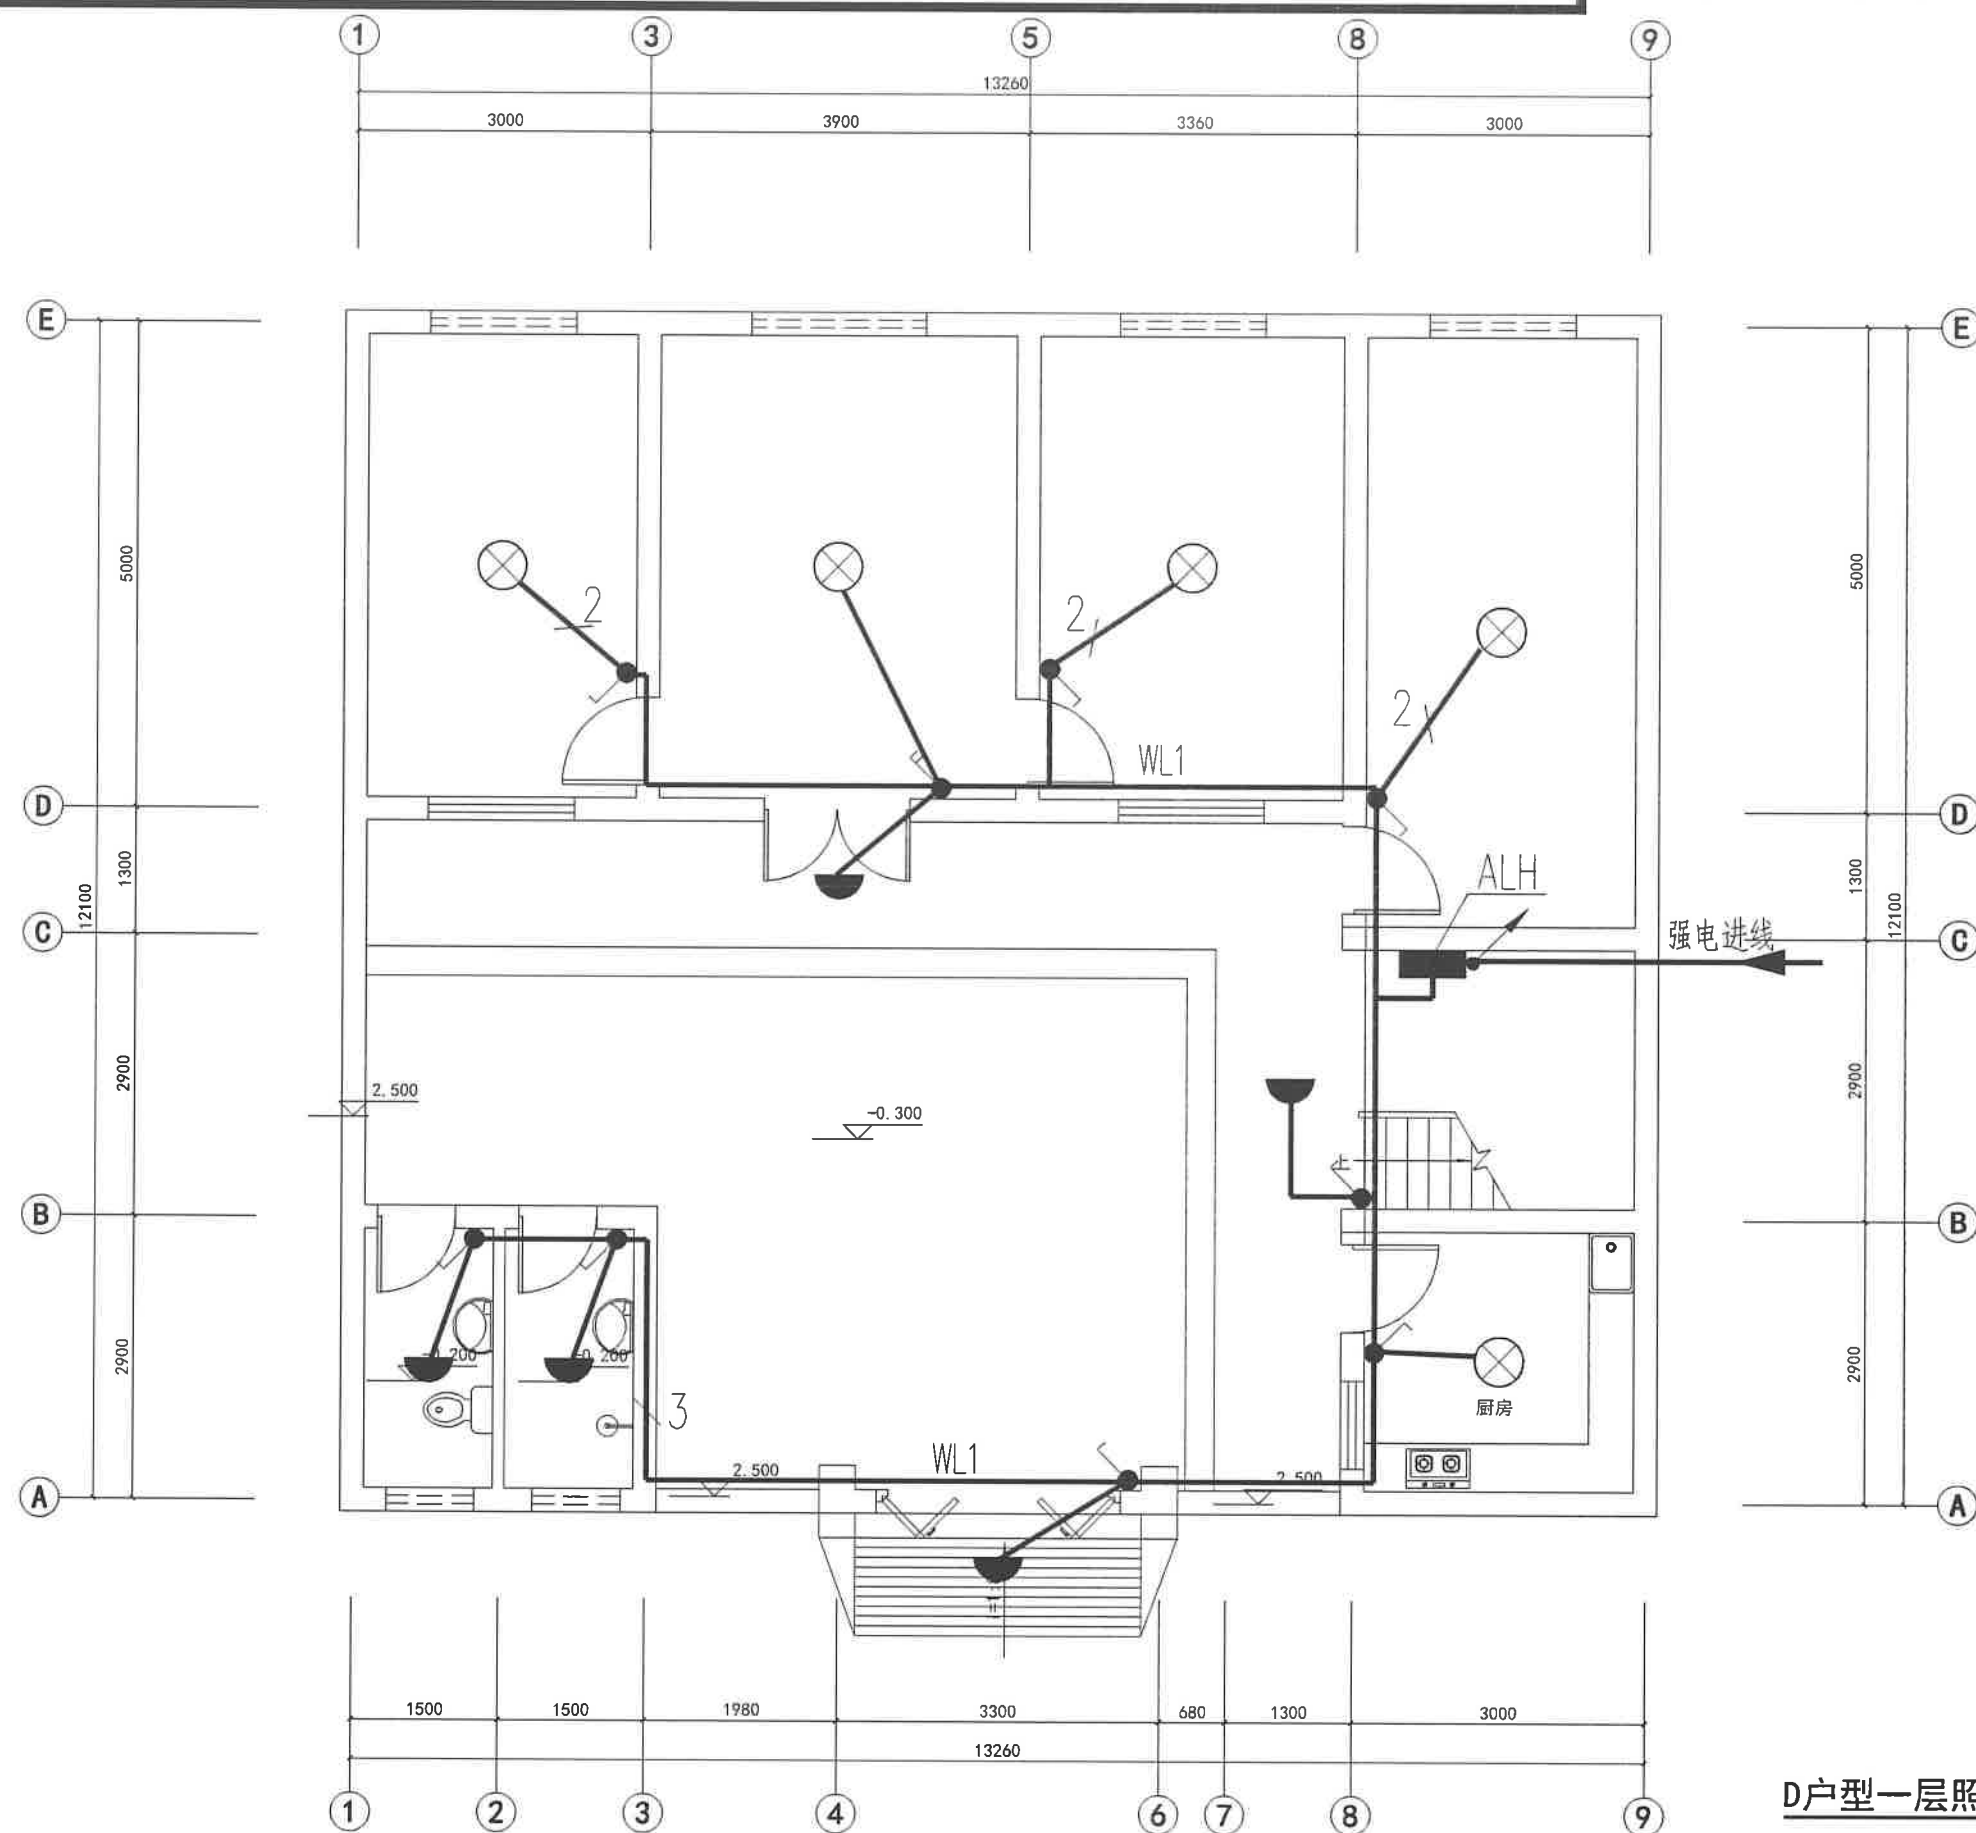


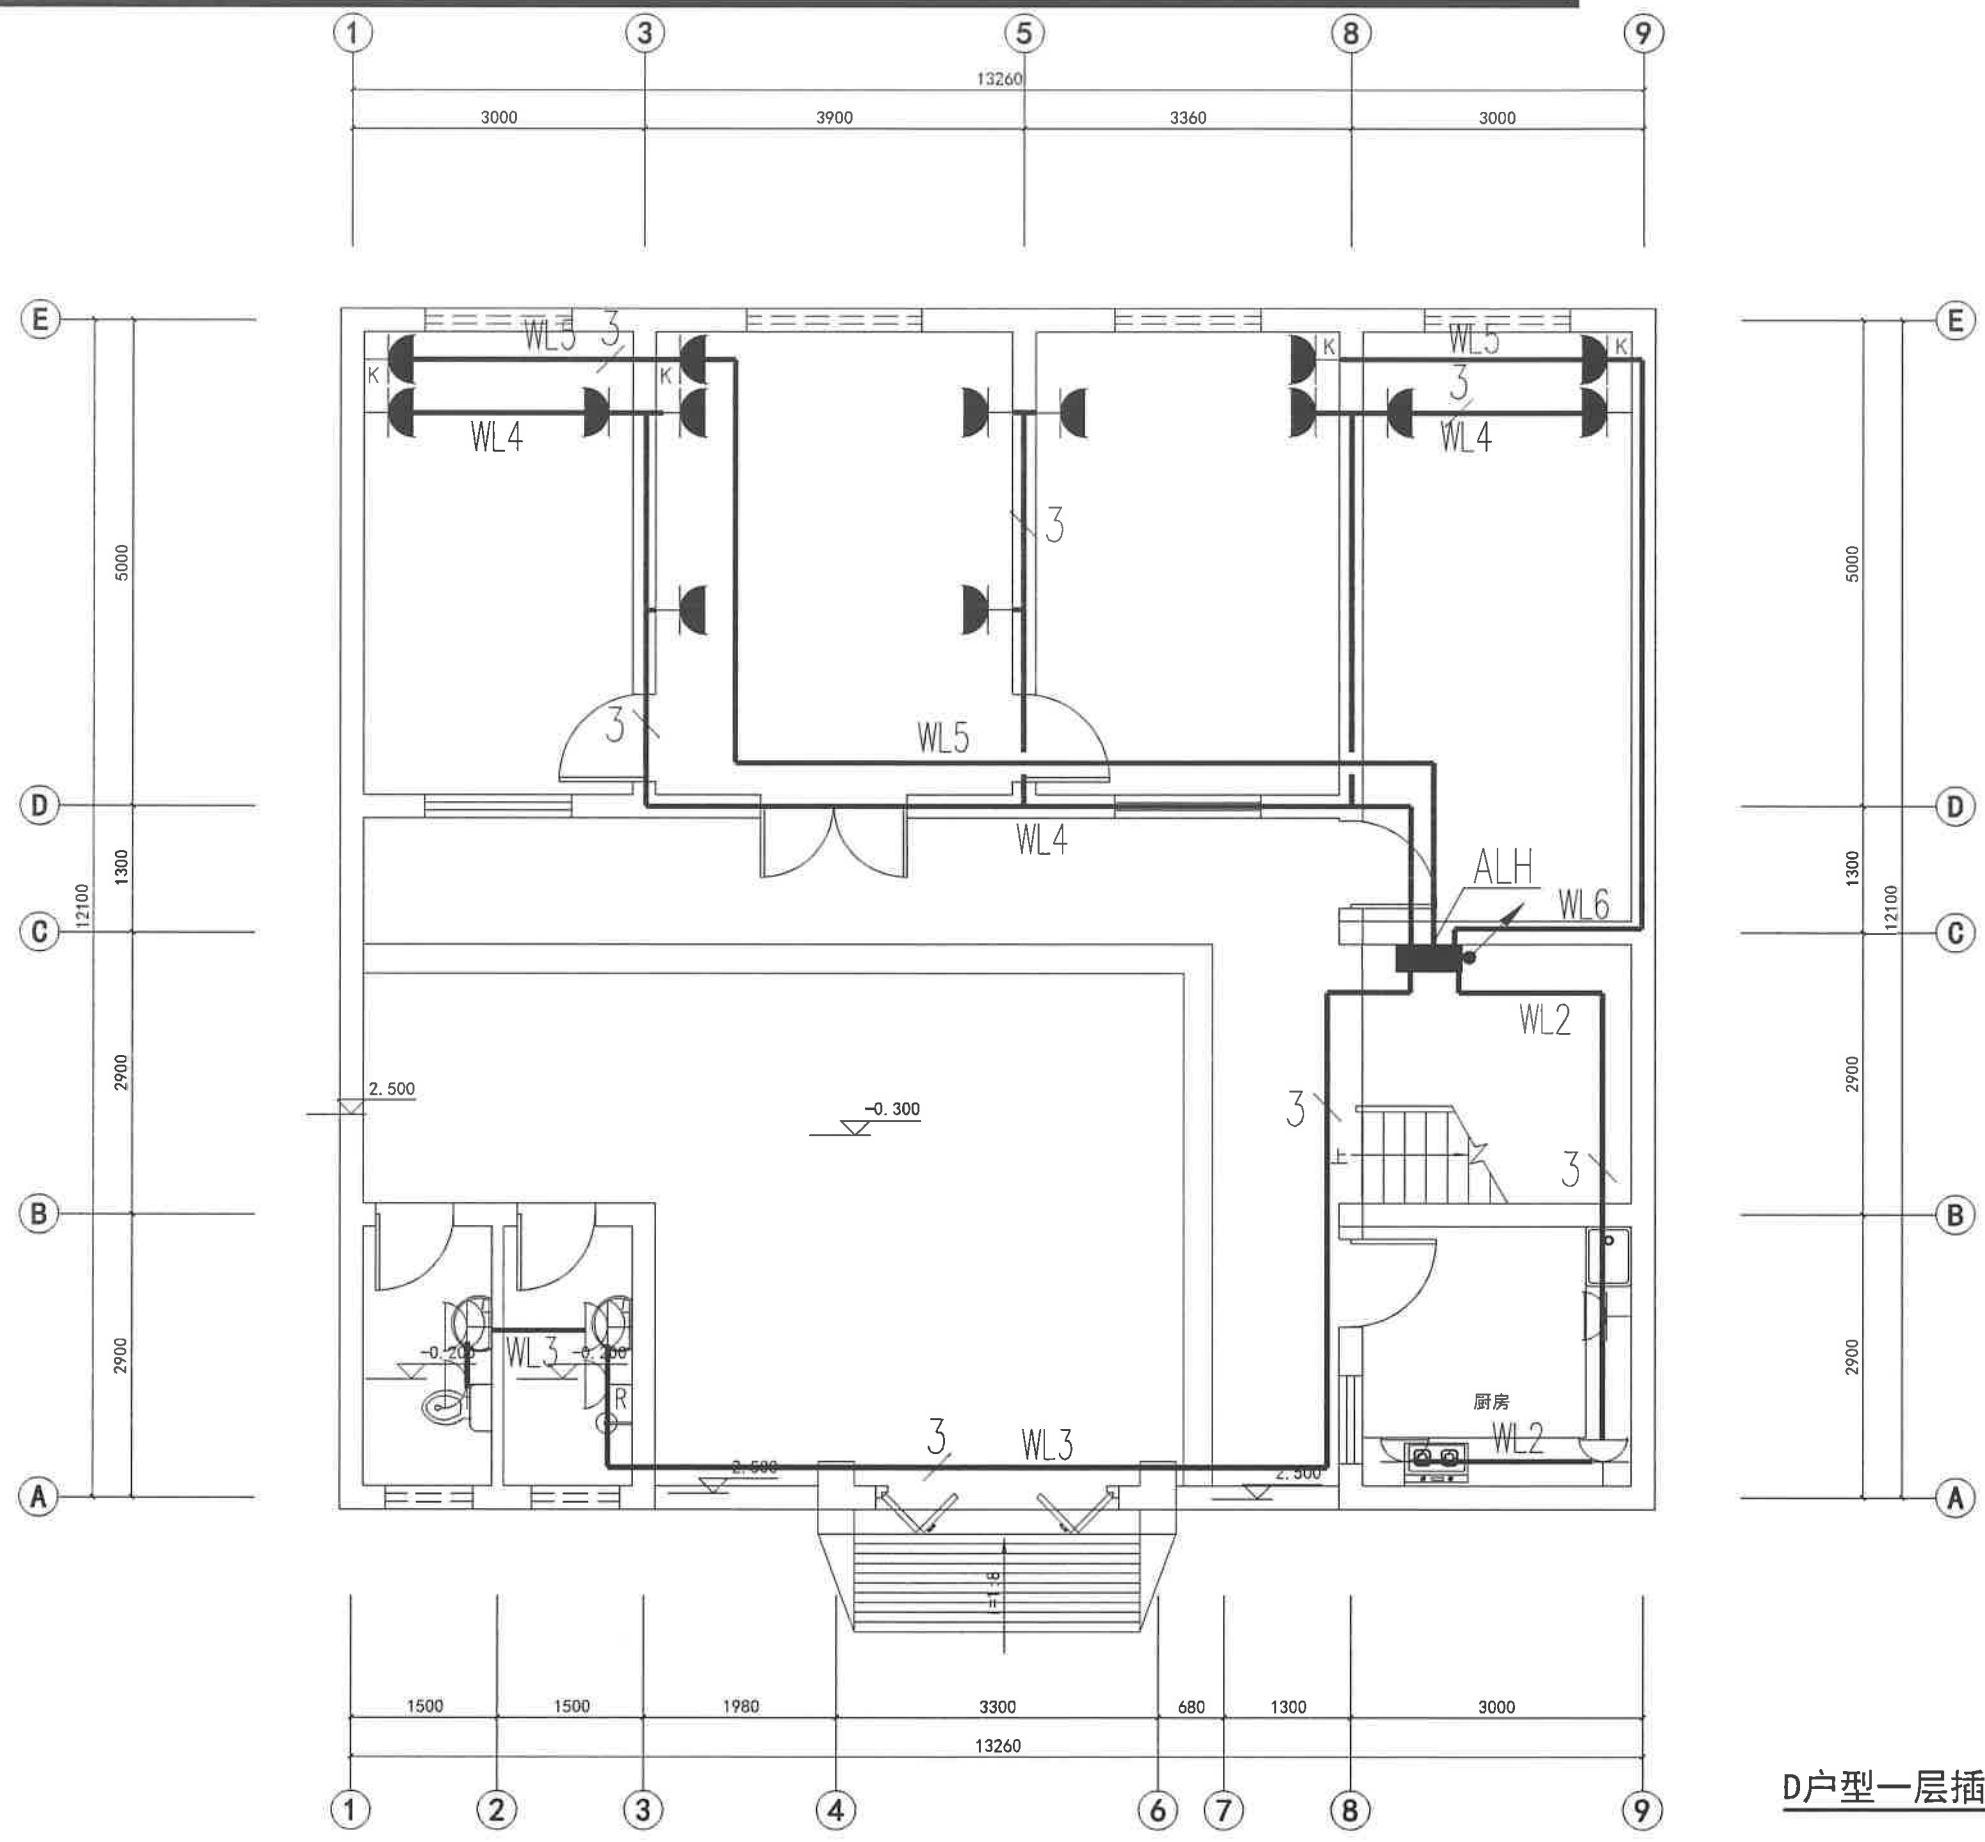


D户型一层插座平面图 1:100

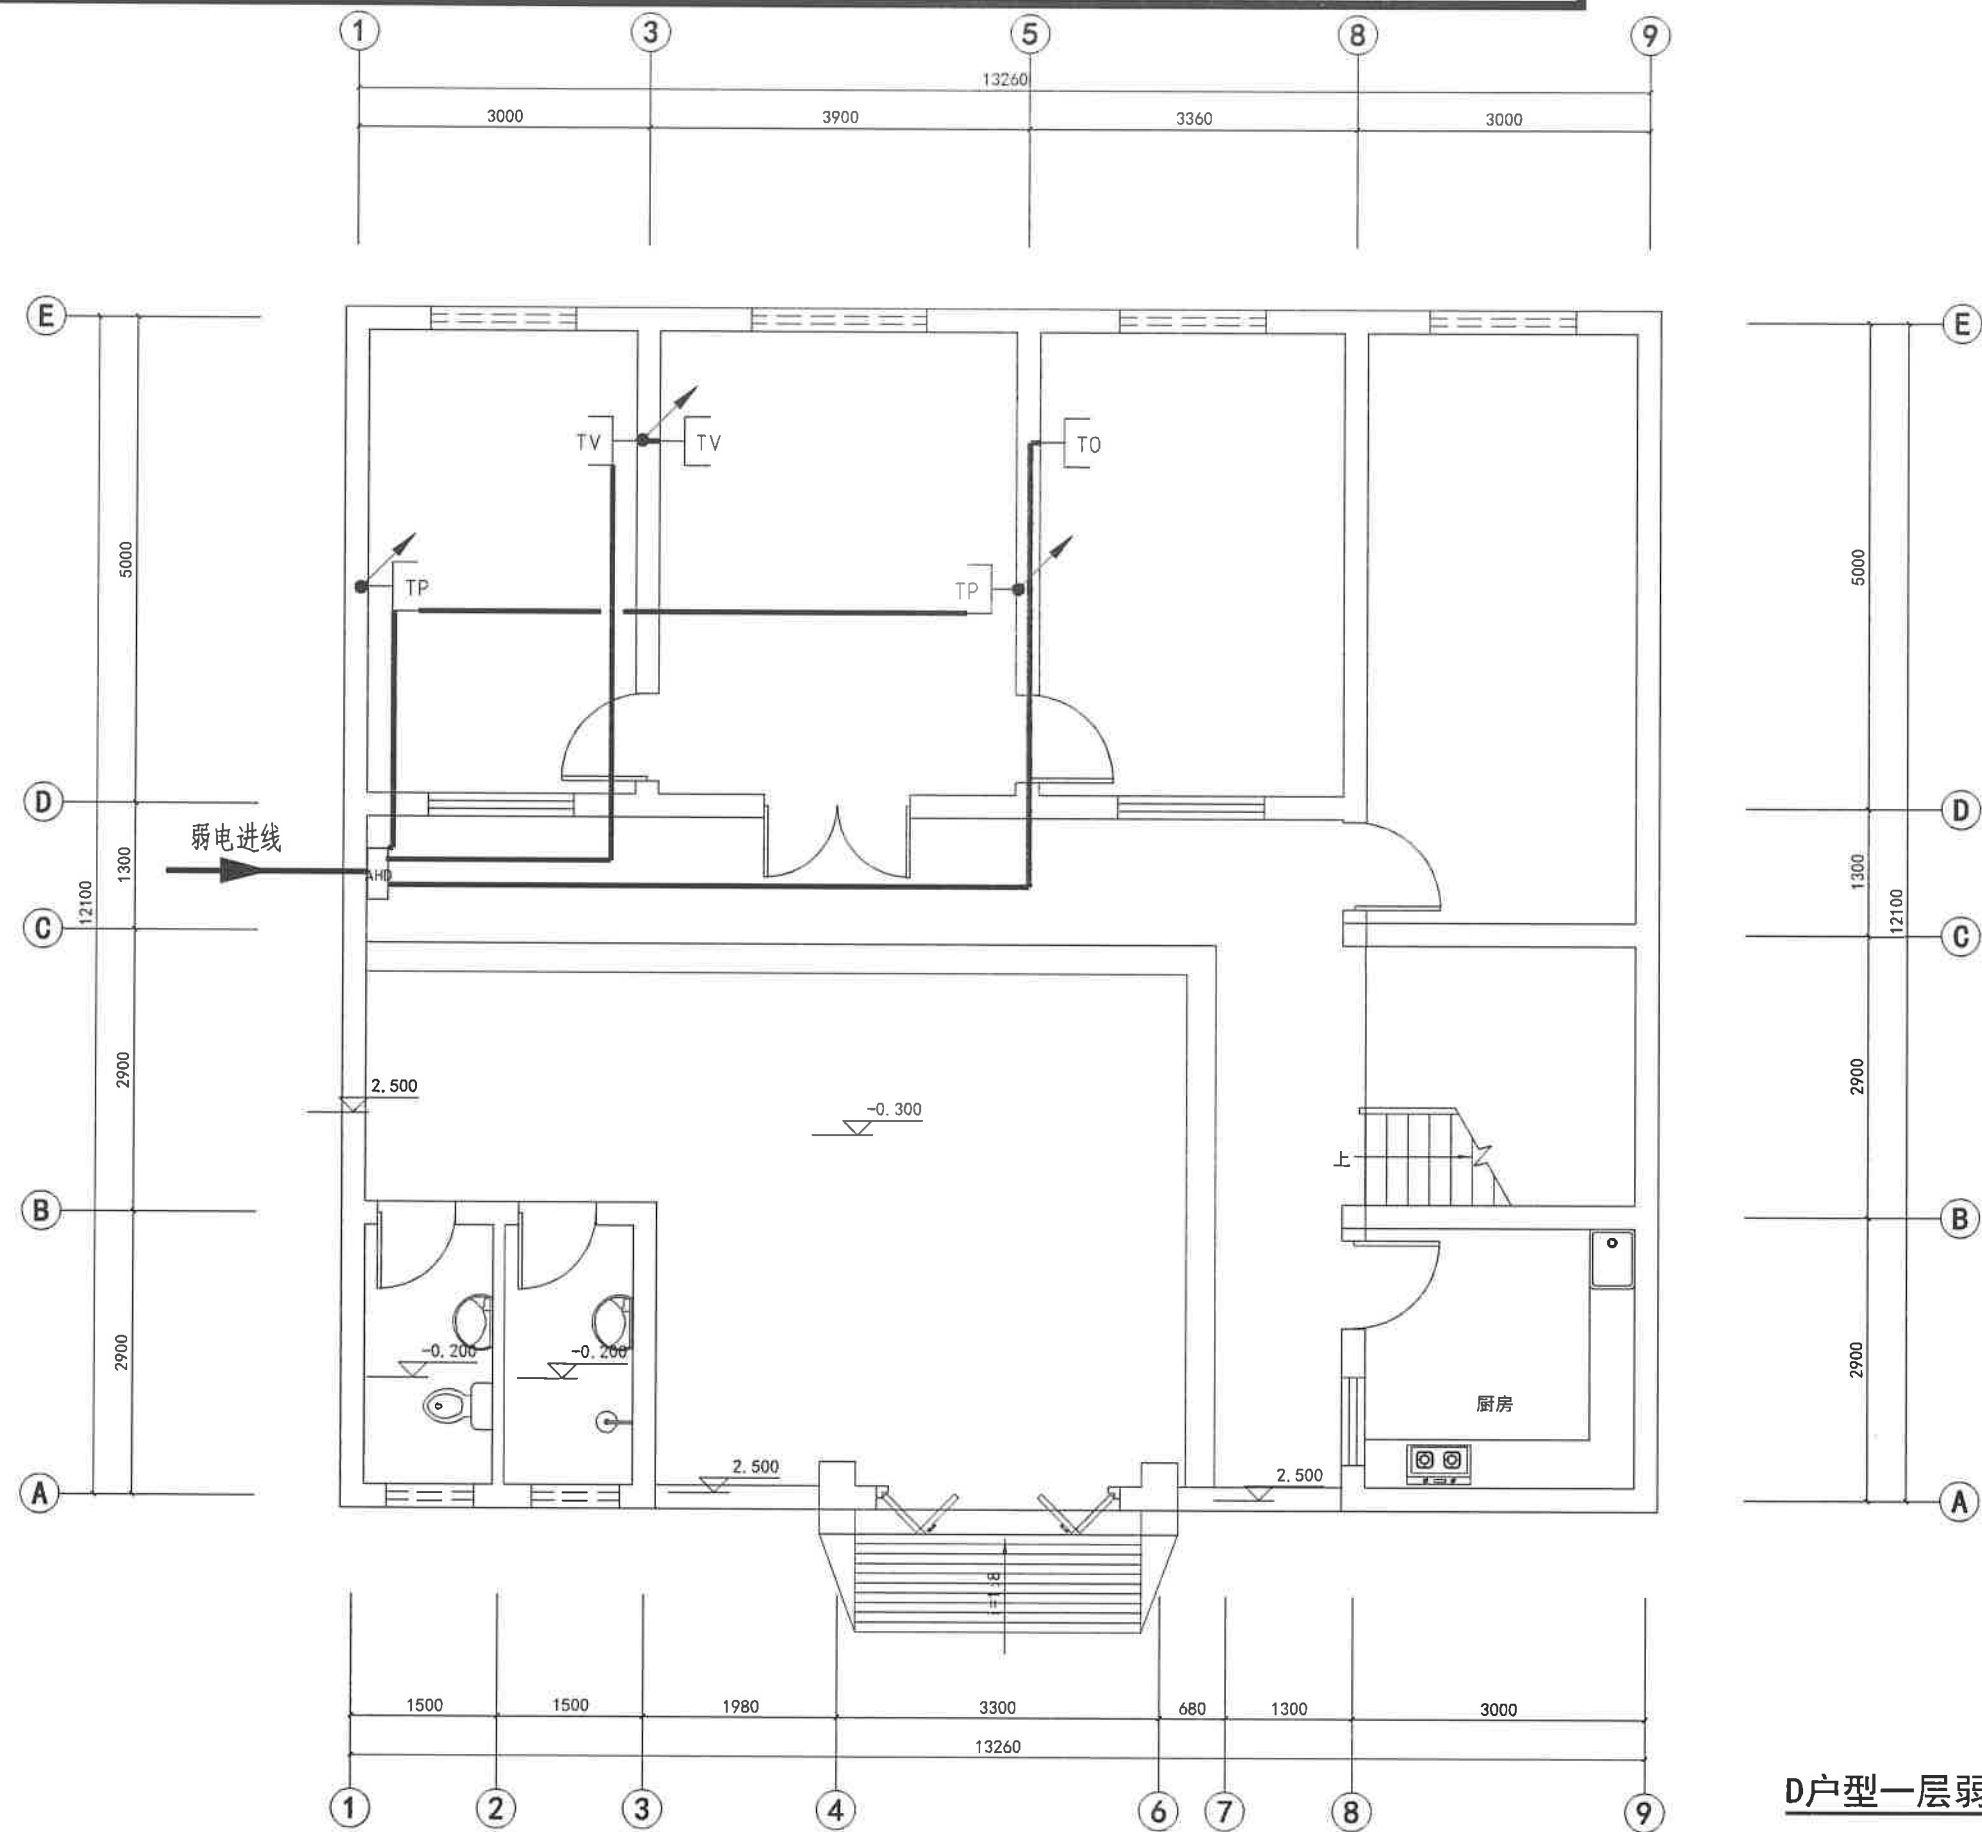


D户型一层弱电平面图 1:100

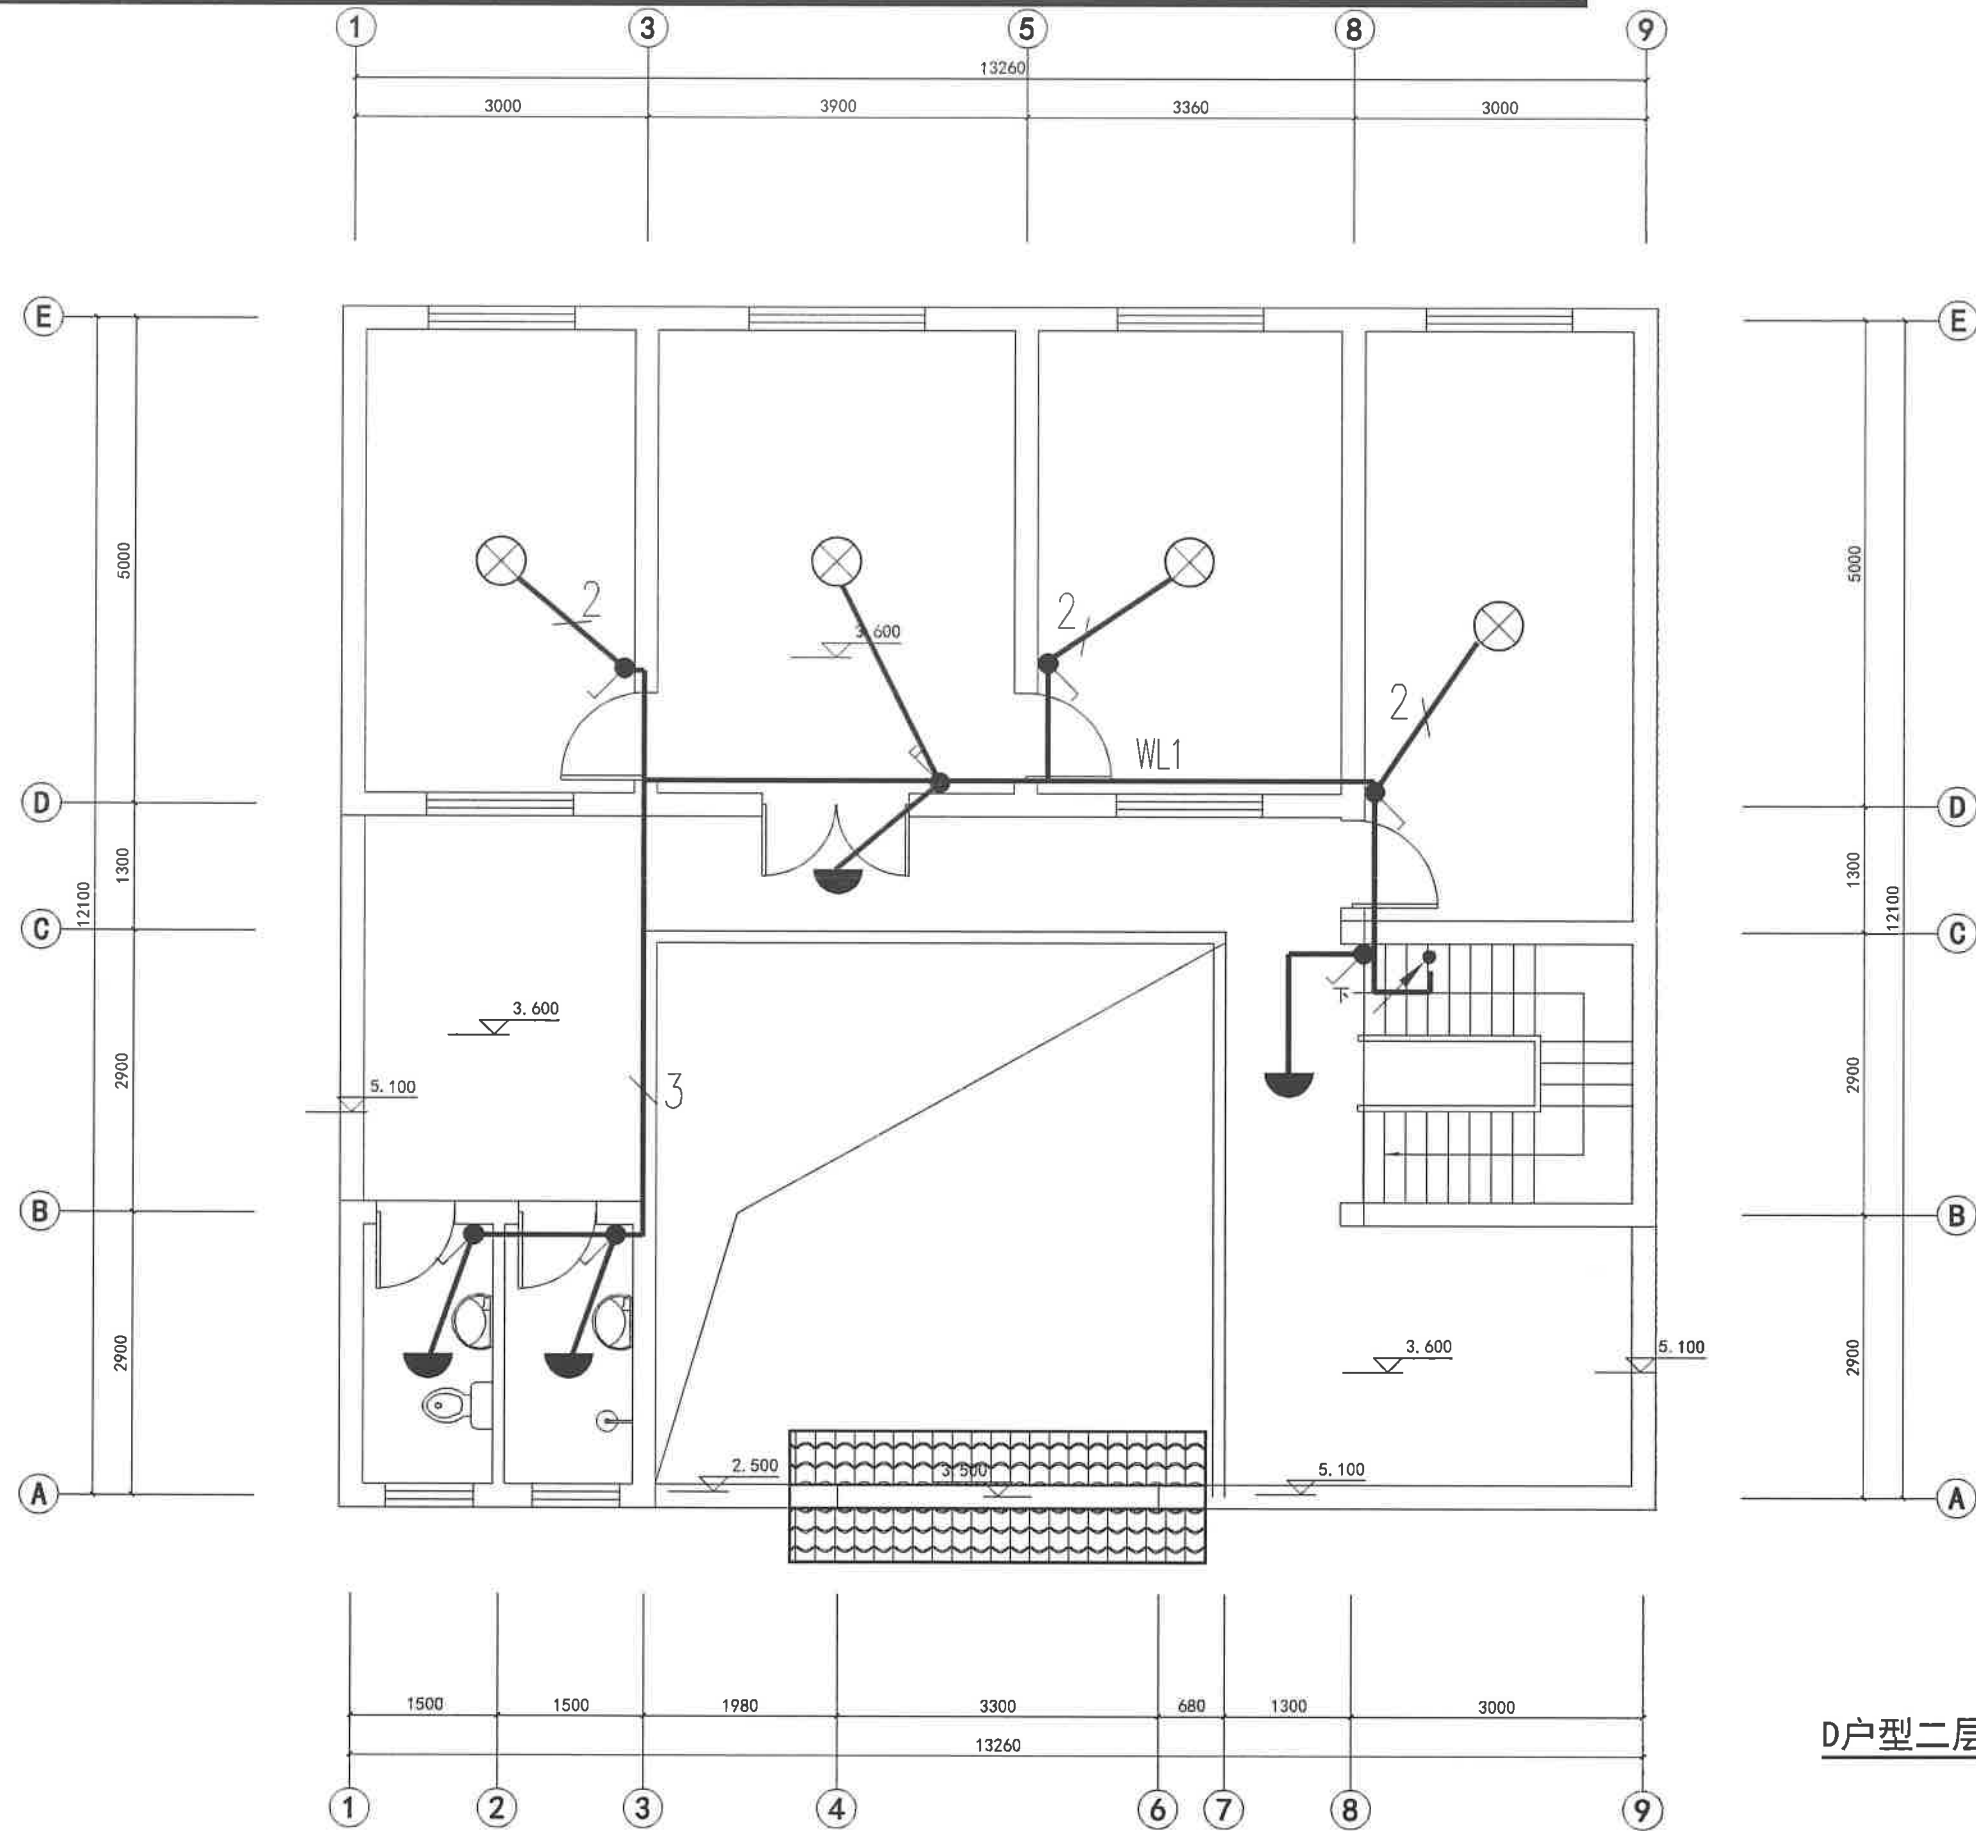


D户型二层照明平面图 1:100

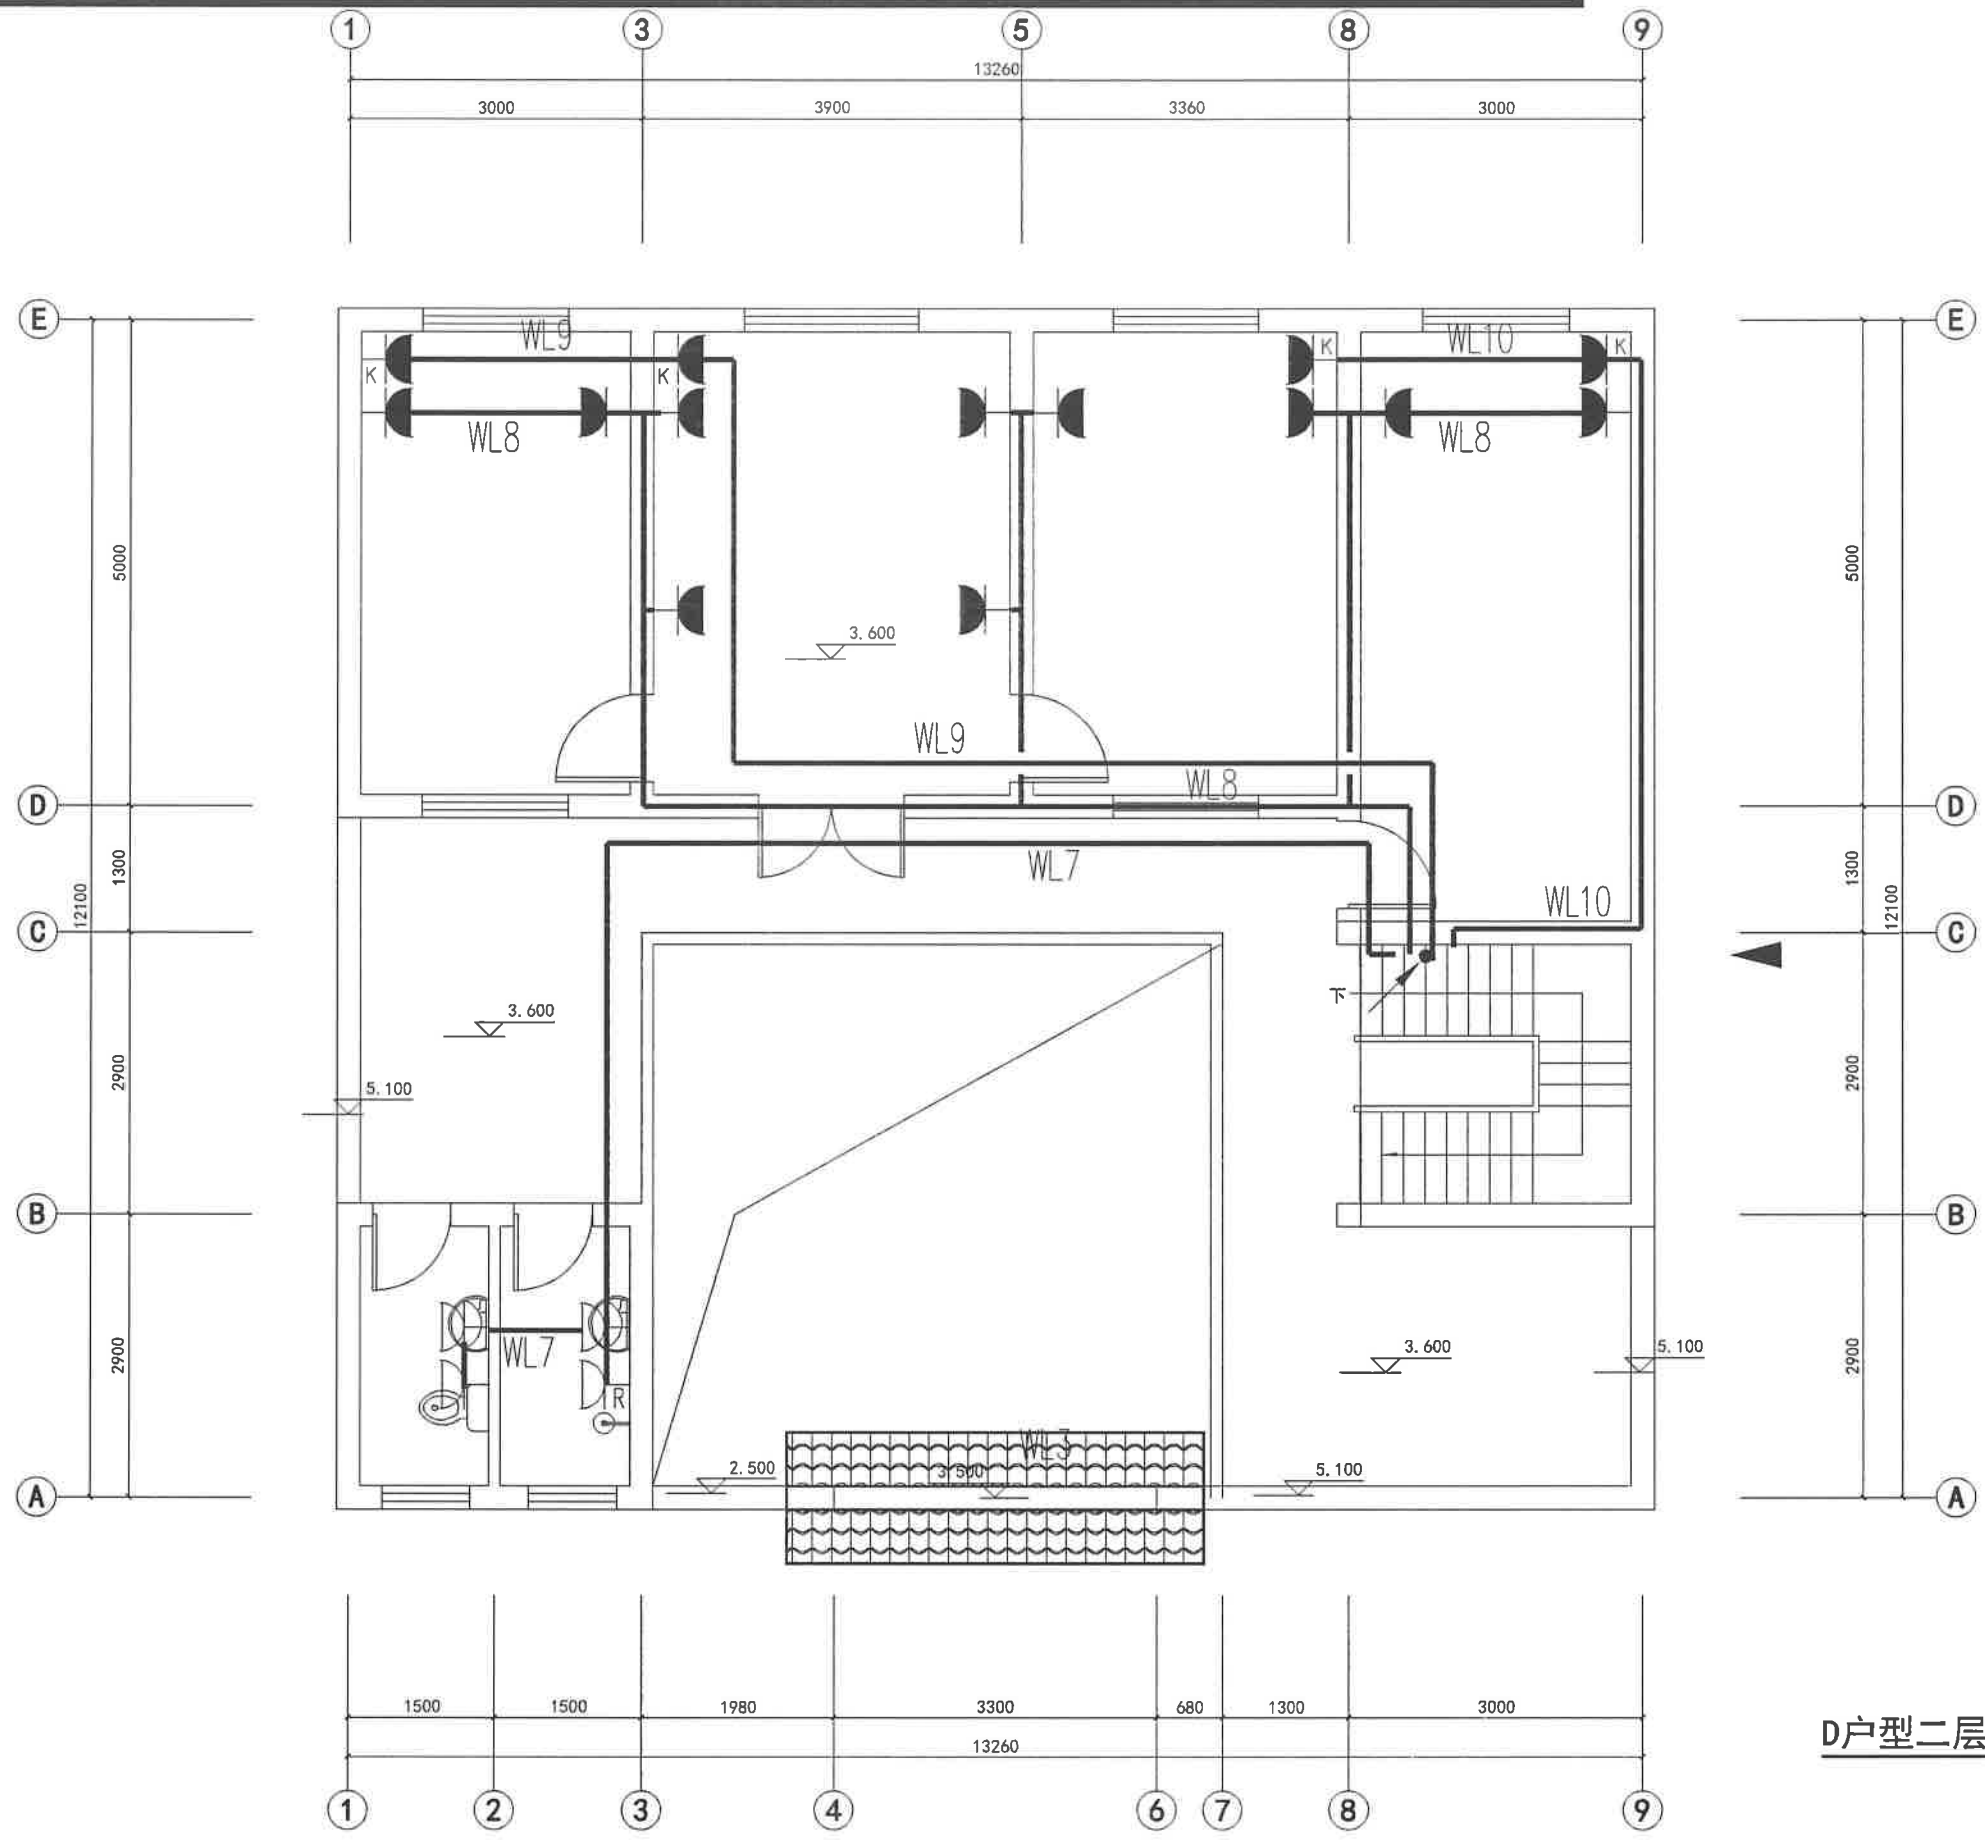


D户型二层插座平面图 1:100

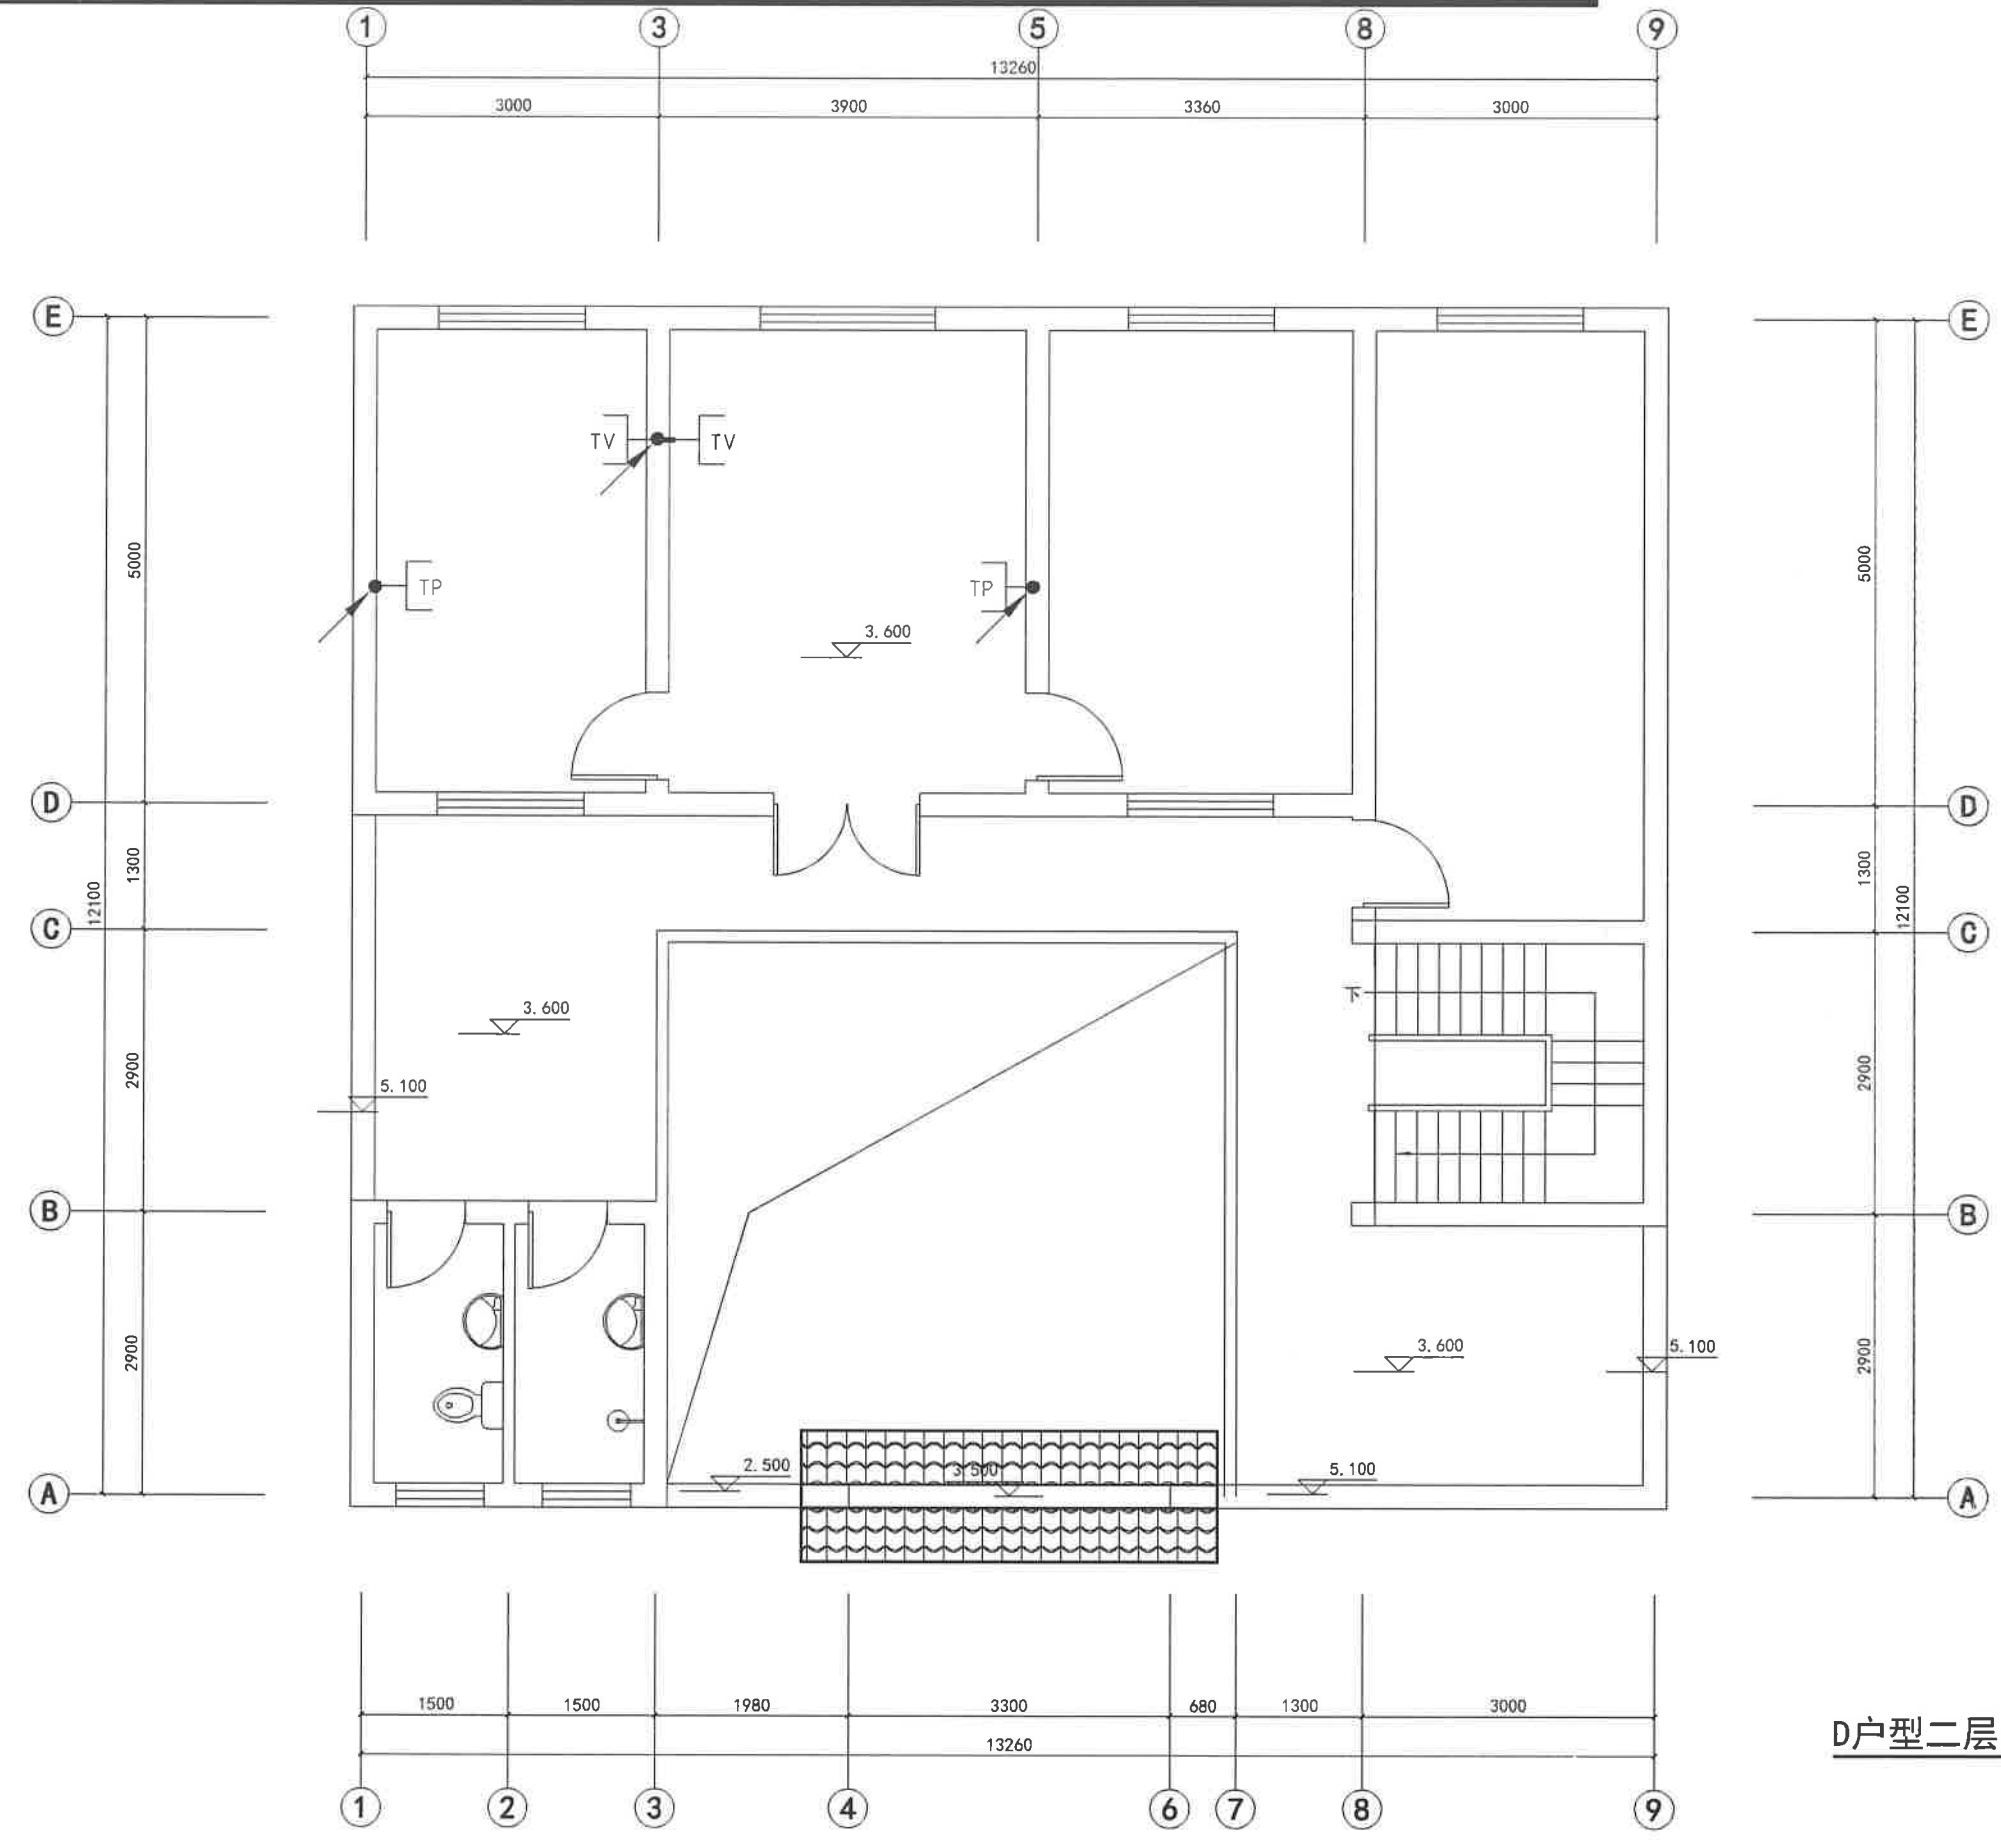

D户型二层弱电平面图 1:100

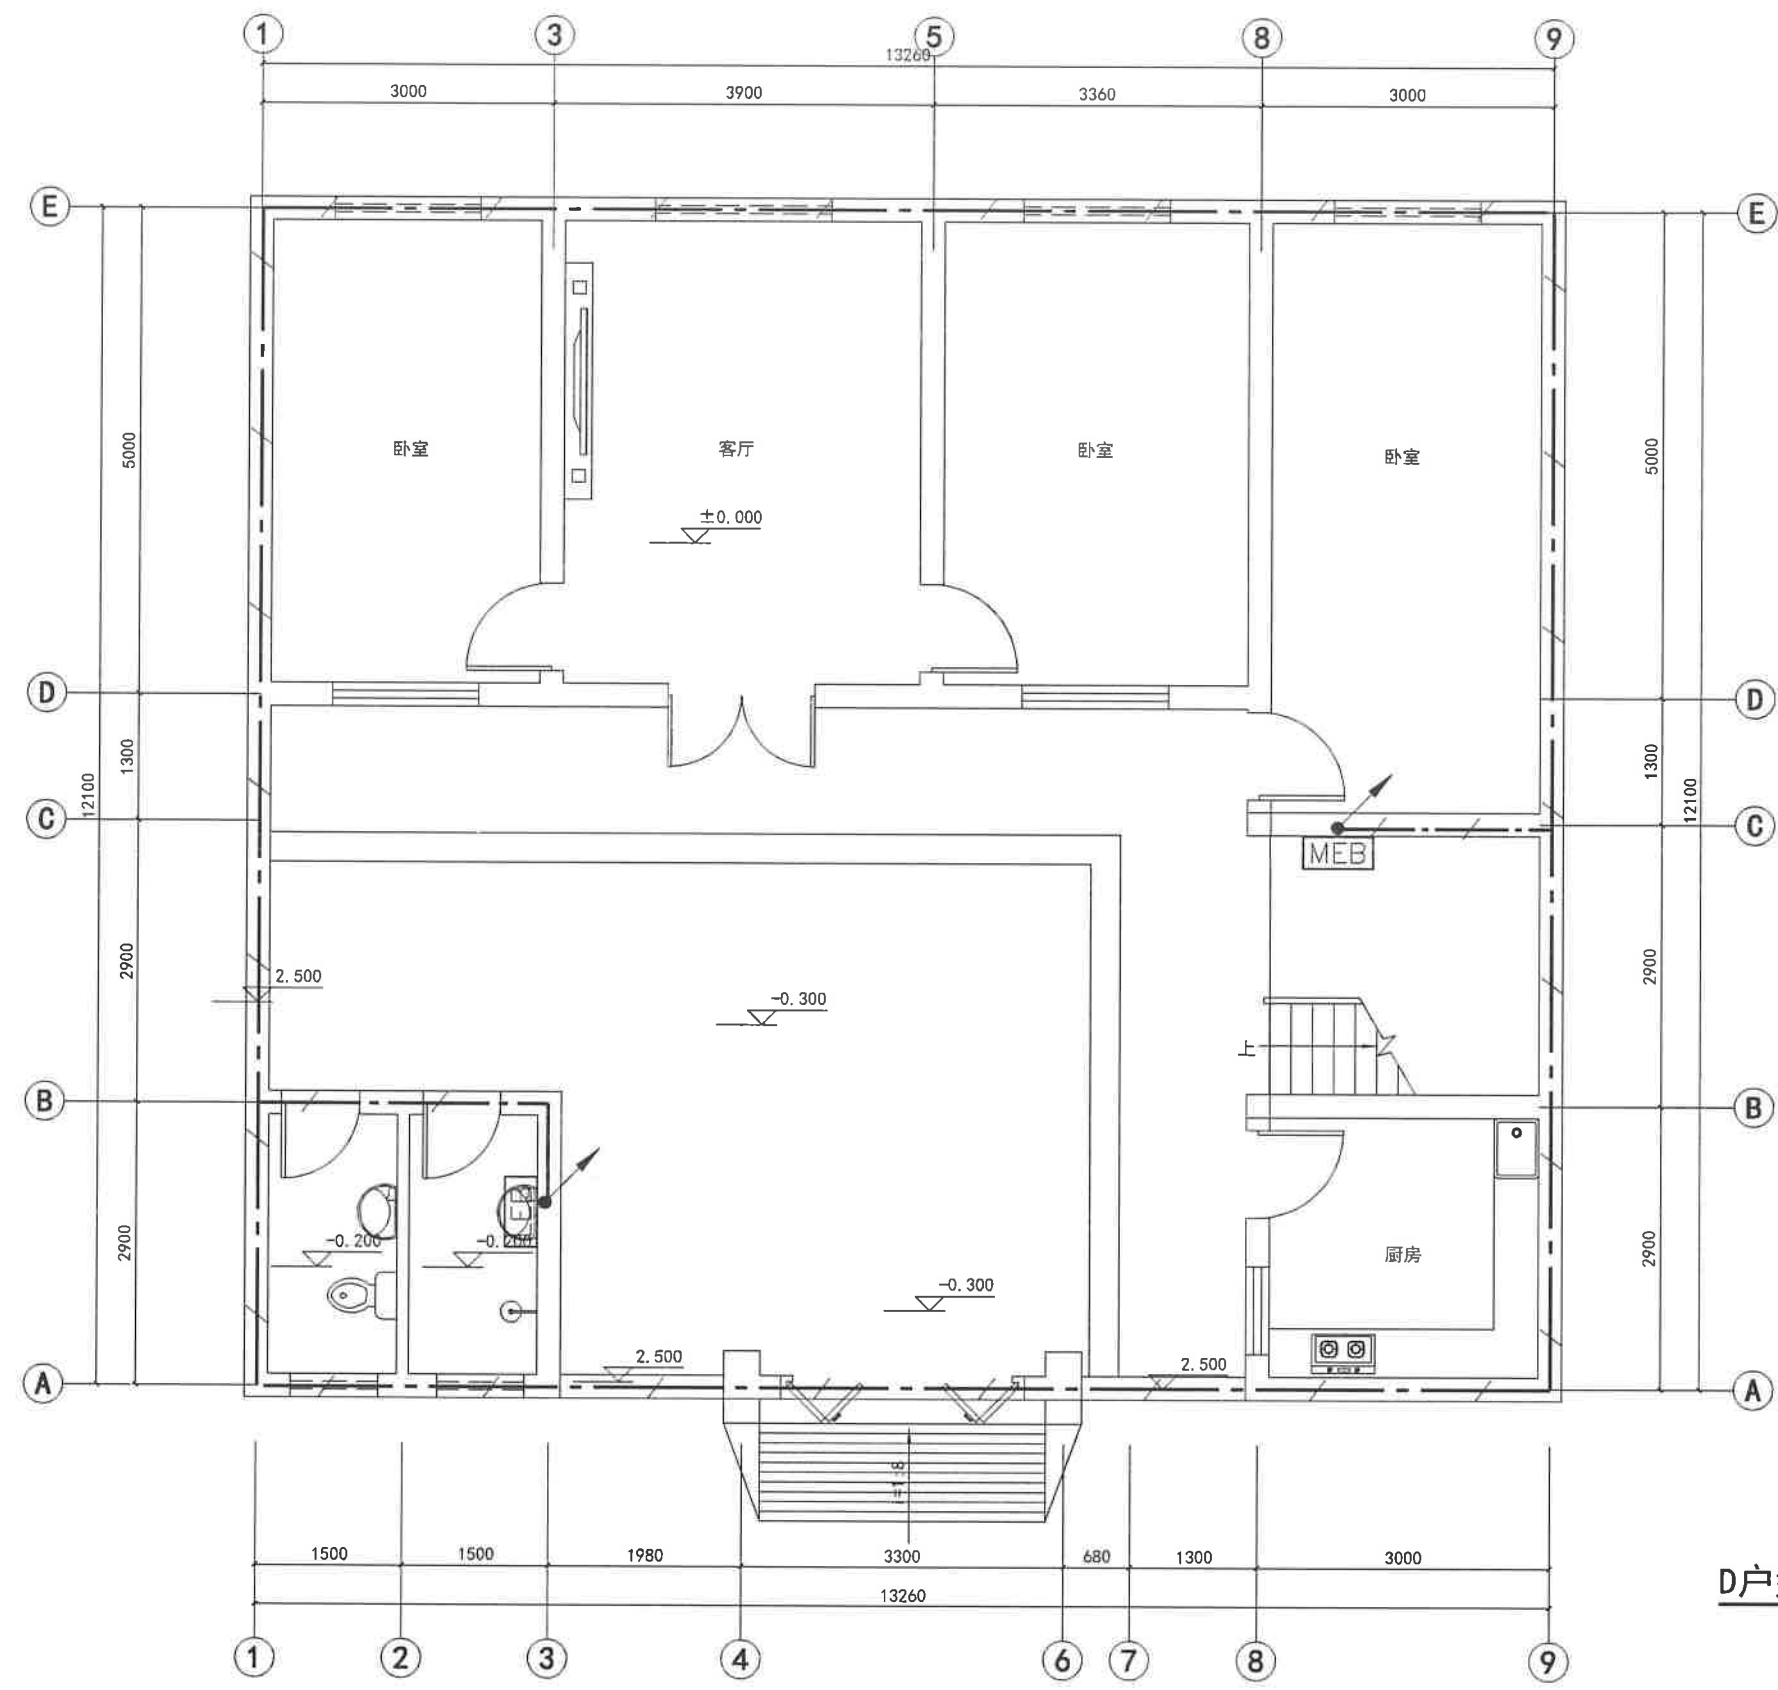


D户型一层接地平面图 1:100

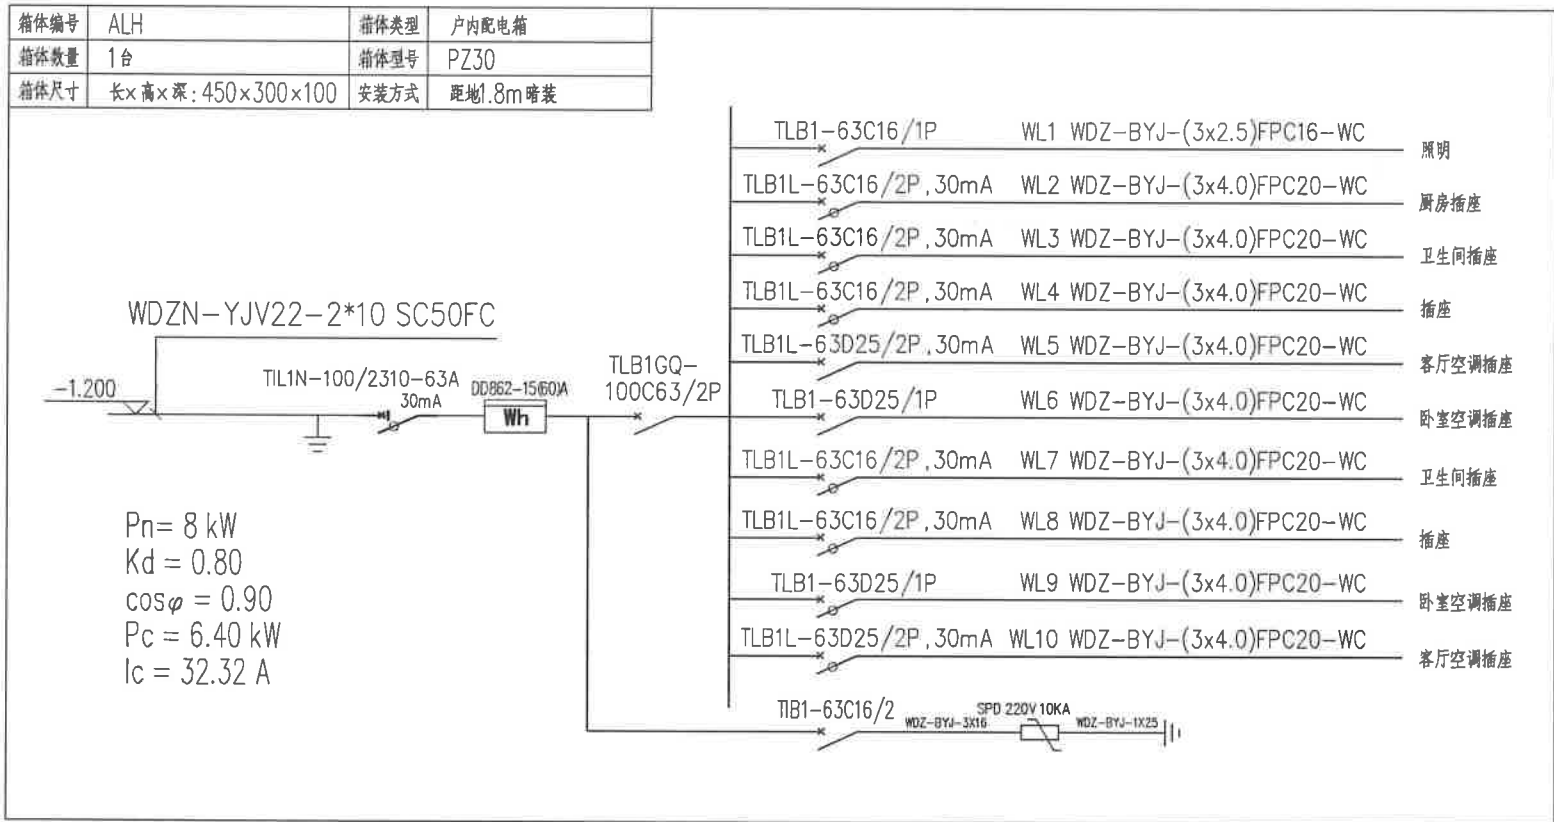

图例/材料表


序号	图例	名称	规格/型号	单位	备注
1		户内配电箱/照明箱	MXn/ALn	台	底边距地面1.8m
2		节能型荧光灯	220V 28W节能灯	盏	吸顶
3		普通吸顶灯	220V 28W节能灯	盏	吸顶
4		单管高效荧光灯(电子式镇流器)	220V 1*36W	盏	吸顶
5		普通暗插座(安全型)	250V 10A 二、三孔	只	底边距地面0.3m
6		卧室空调暗插座(带开关)	250V 10A 三孔	只	底边距地面1.8m
7		客厅空调暗插座(带开关)	250V 10A 三孔	只	底边距地面0.3m
8		厨房暗插座(带开关)	250V 10A 二、三孔 加防溅盒	只	底边距地面1.5m
9		热水器暗插座(带开关)	250V 15A 二、三孔 加防溅盒	只	底边距地面2.1m
10		单联单控翘板开关	250V 10A	只	底边距地面1.3m
11		双联单控翘板开关	250V 10A	只	底边距地面1.3m
12		三联单控翘板开关	250V 10A	只	底边距地面1.3m
13		总等电位联结箱	依标准图制作	台	底边距地面0.3m
14		局部等电位联结箱	依标准图制作	台	底边距地面0.3m
15		弱电家居箱	依标准图制作	台	底边距地面0.5m
16		有线电视插座	详见系统图	个	底边距地面0.3m
17		电话插座	K801-4TU	个	底边距地面0.3m
18		网络信息插座	K3-4UTP	个	底边距地面0.3m

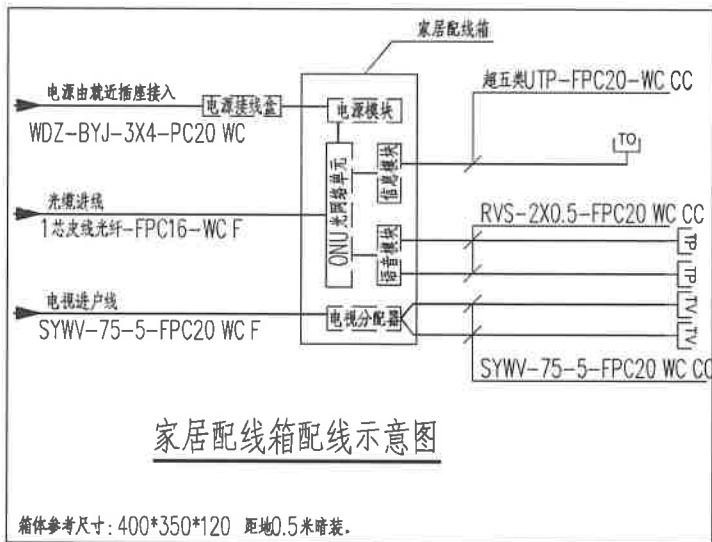


注: 每套住宅内设置家居配线箱, 距家居配线箱水平0.2米处留电源接线盒, 接线盒面板底边与家居配线箱面板底边平行, 接线盒与家居配线箱之间预埋FPC20管, 接线盒内的电源就近取自普通插座回路。

E户型设计部分


北

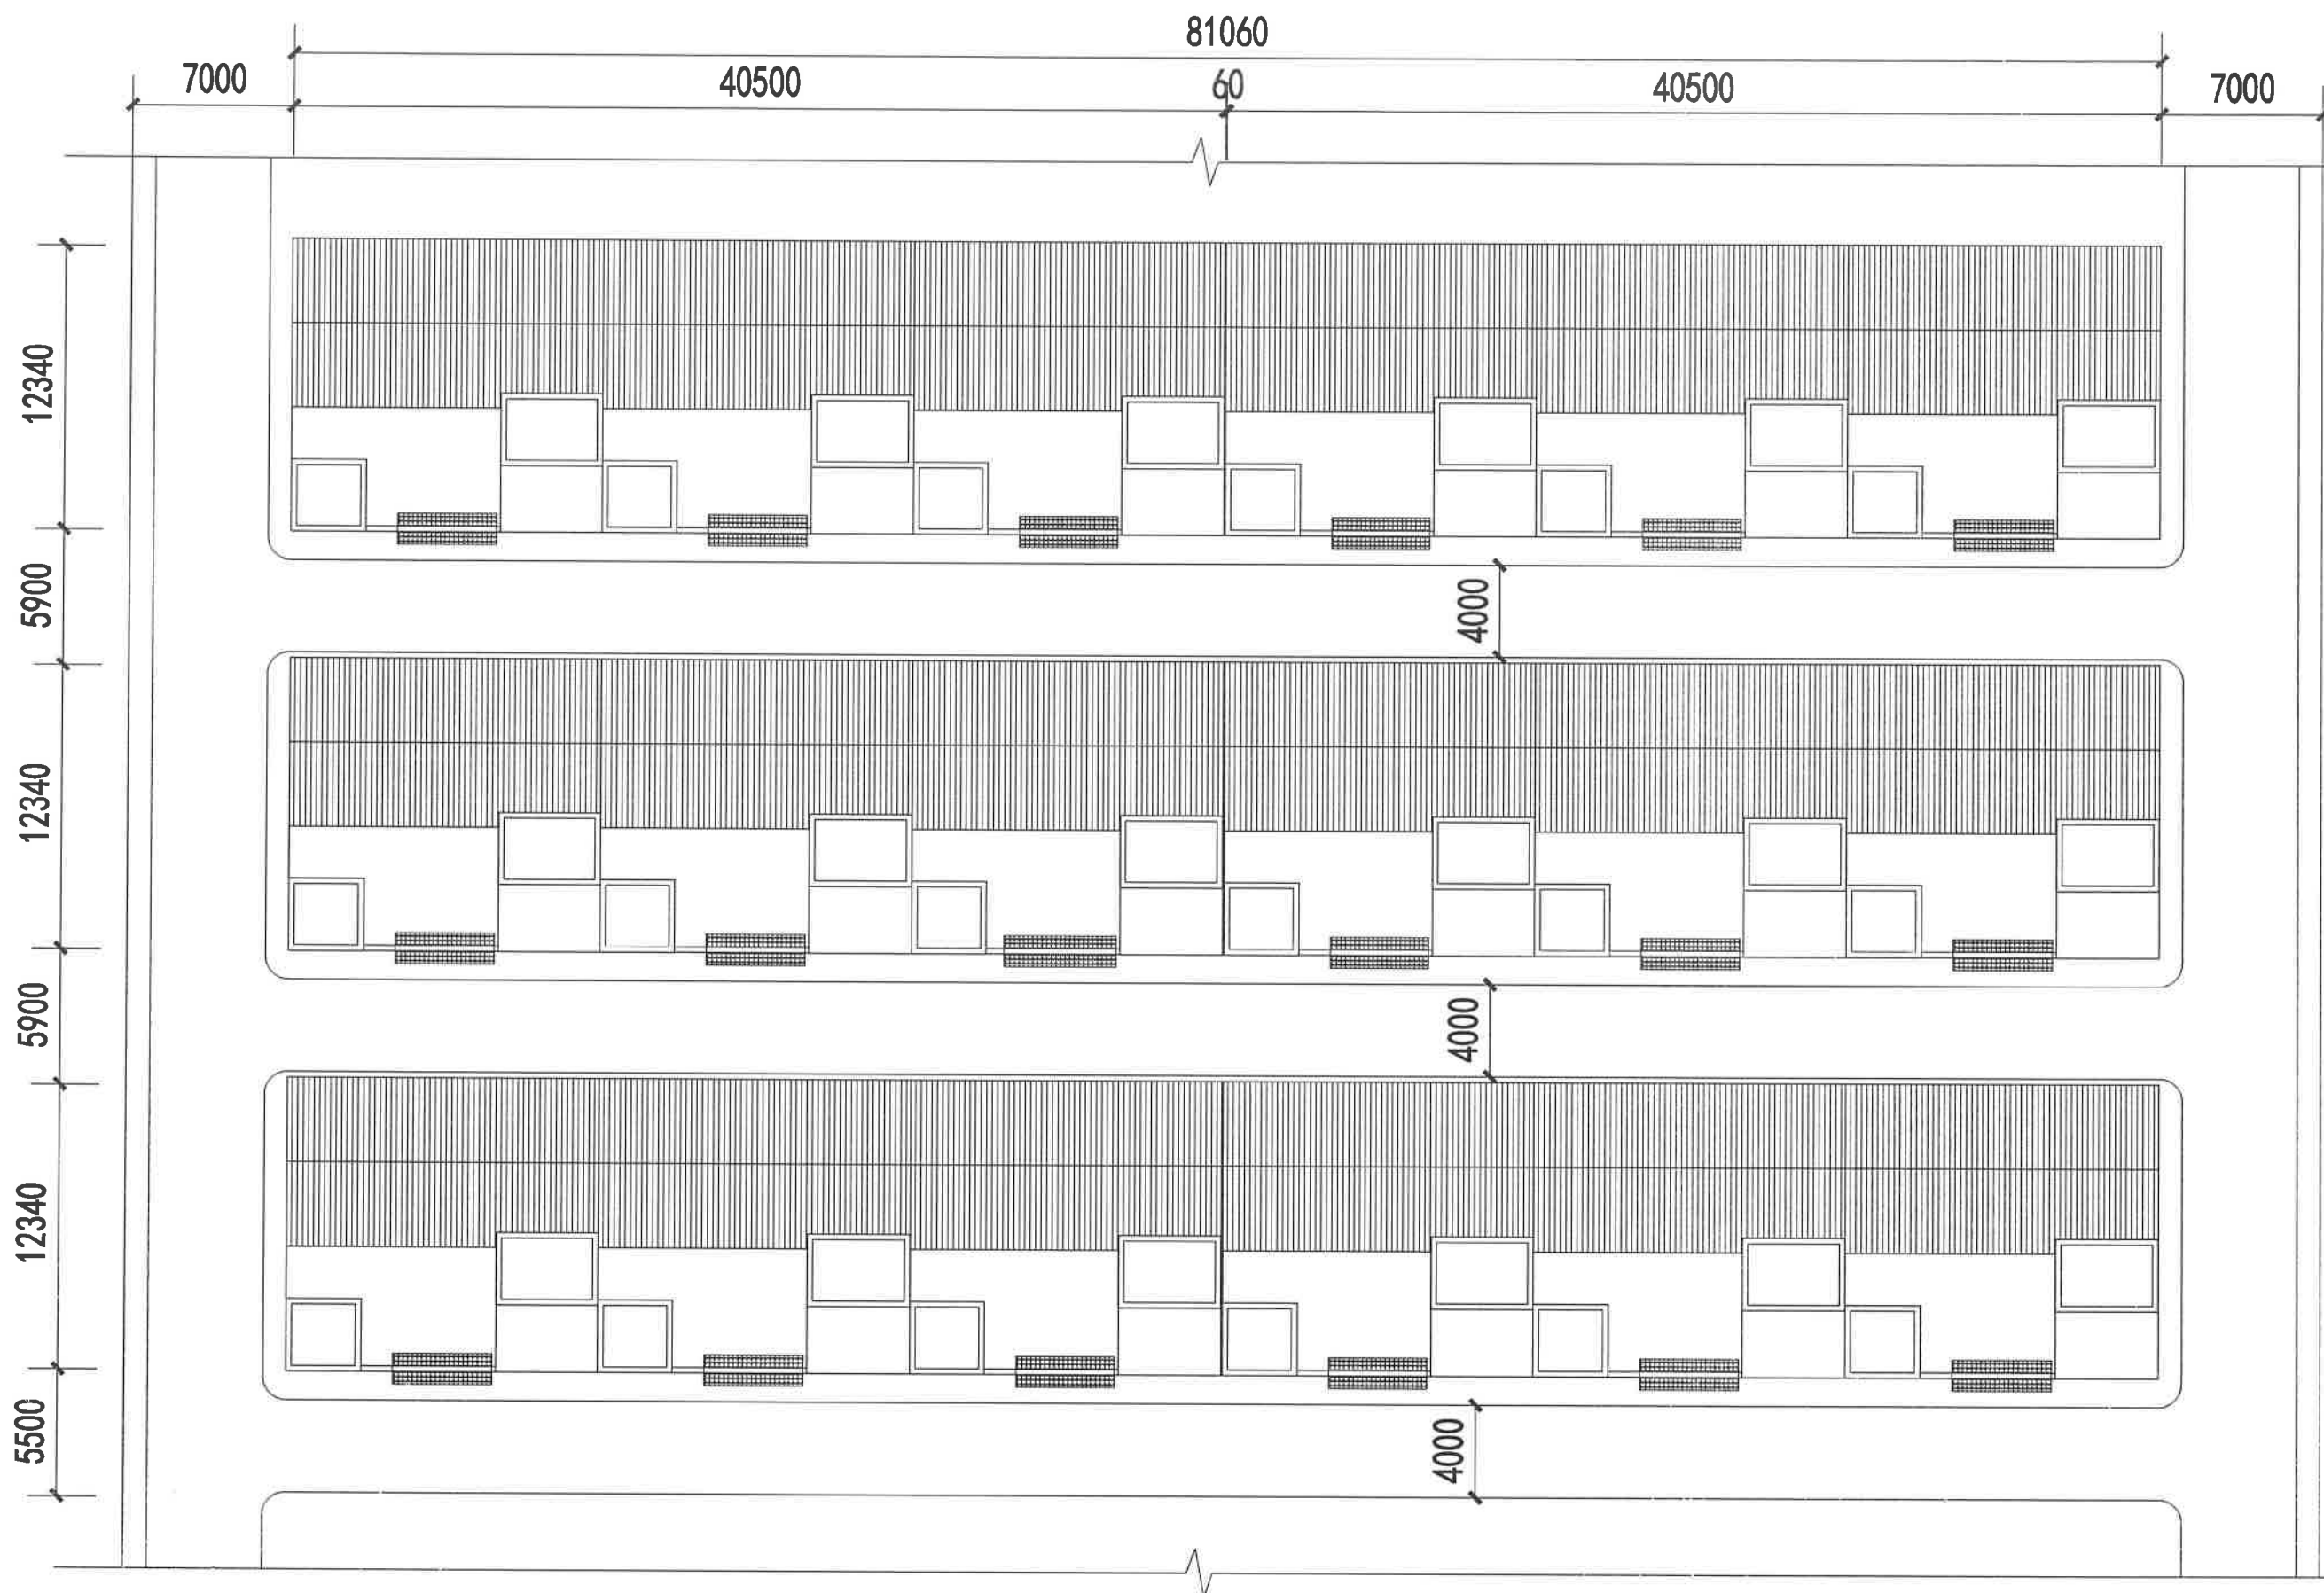

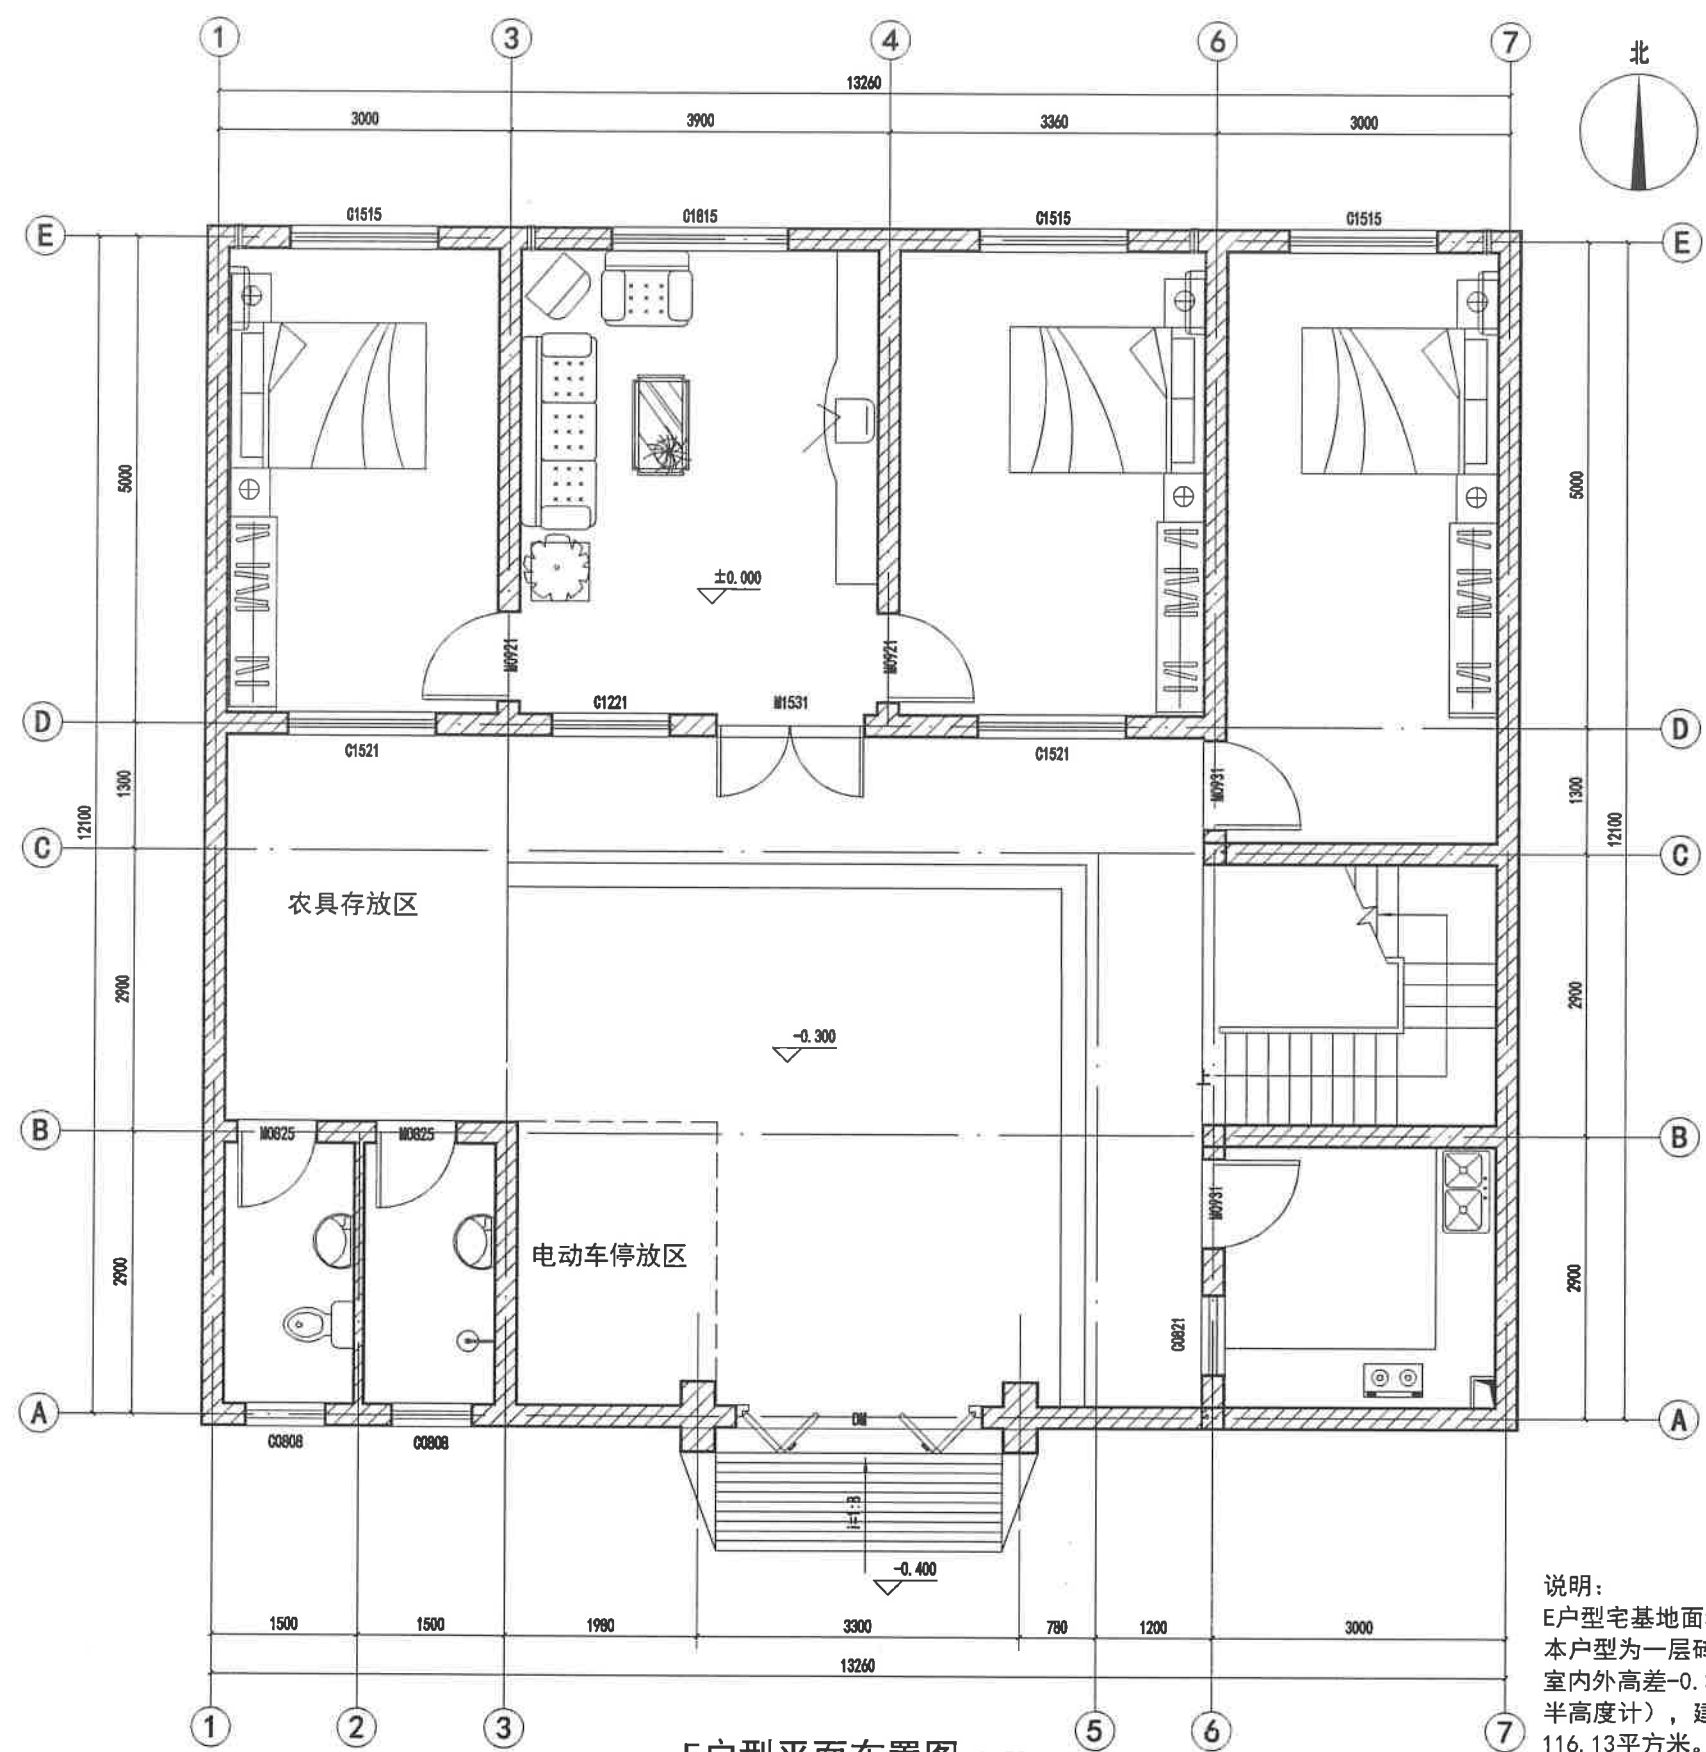


E户型平面布置图 1:50


说明：
E户型宅基地面积166.59平方米。
本户型为一层砖混结构，三室一厅一厨一卫，层高3.6米，
室内外高差-0.300米，主体建筑高度4.75米（坡屋顶按一
半高度计），建筑物占地面积104.08平方米，总建筑面积
116.13平方米。

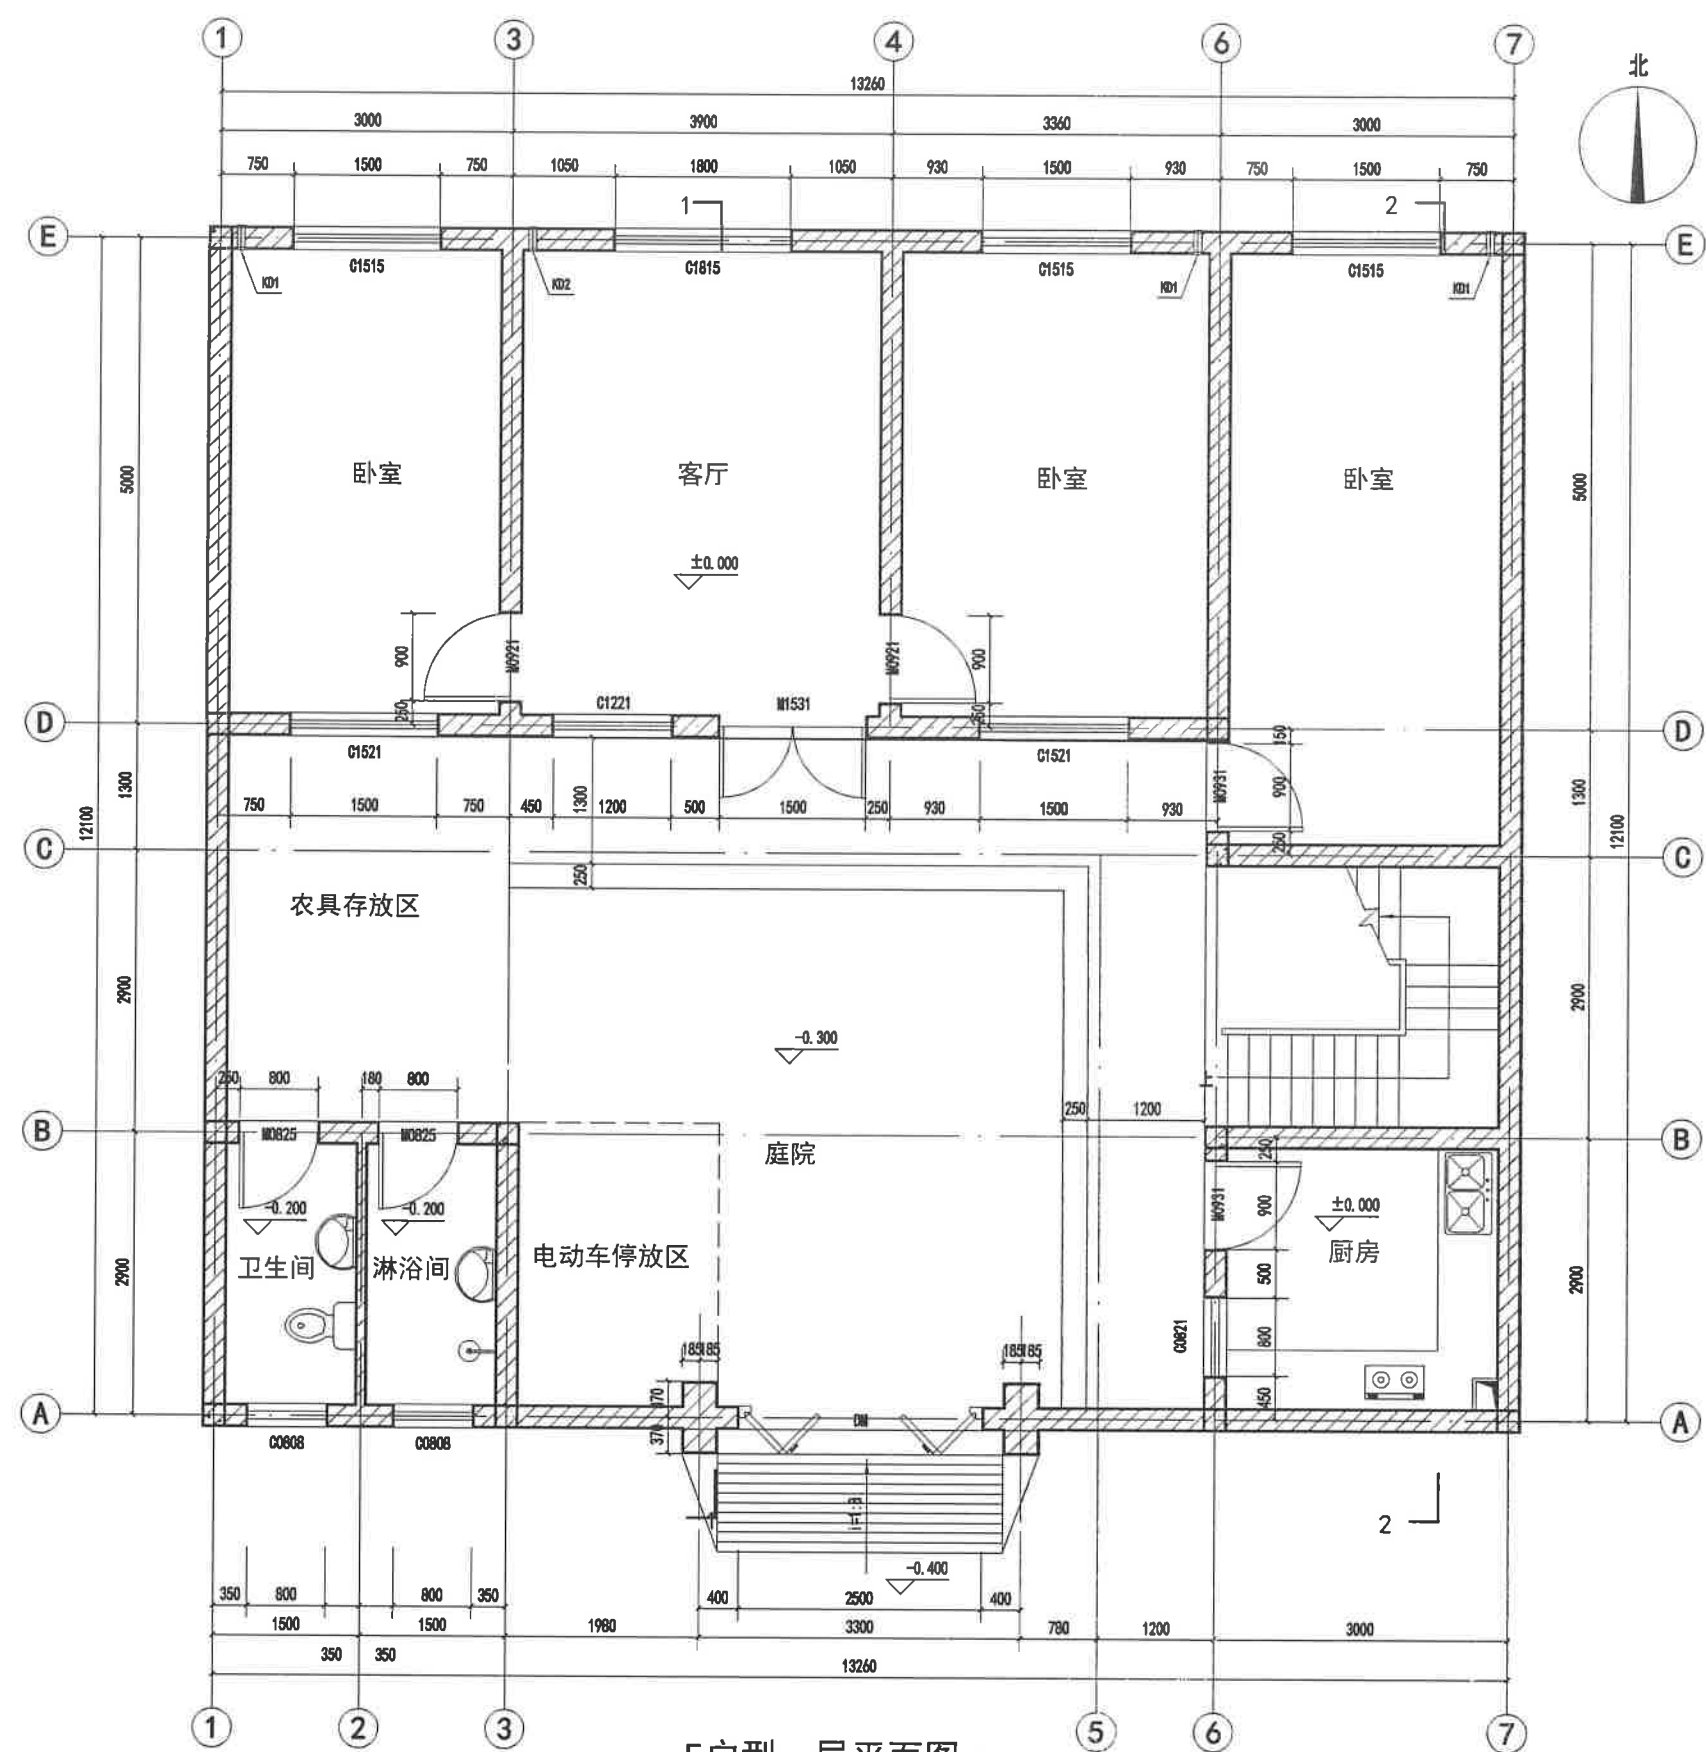


E户型一层平面图 1:50

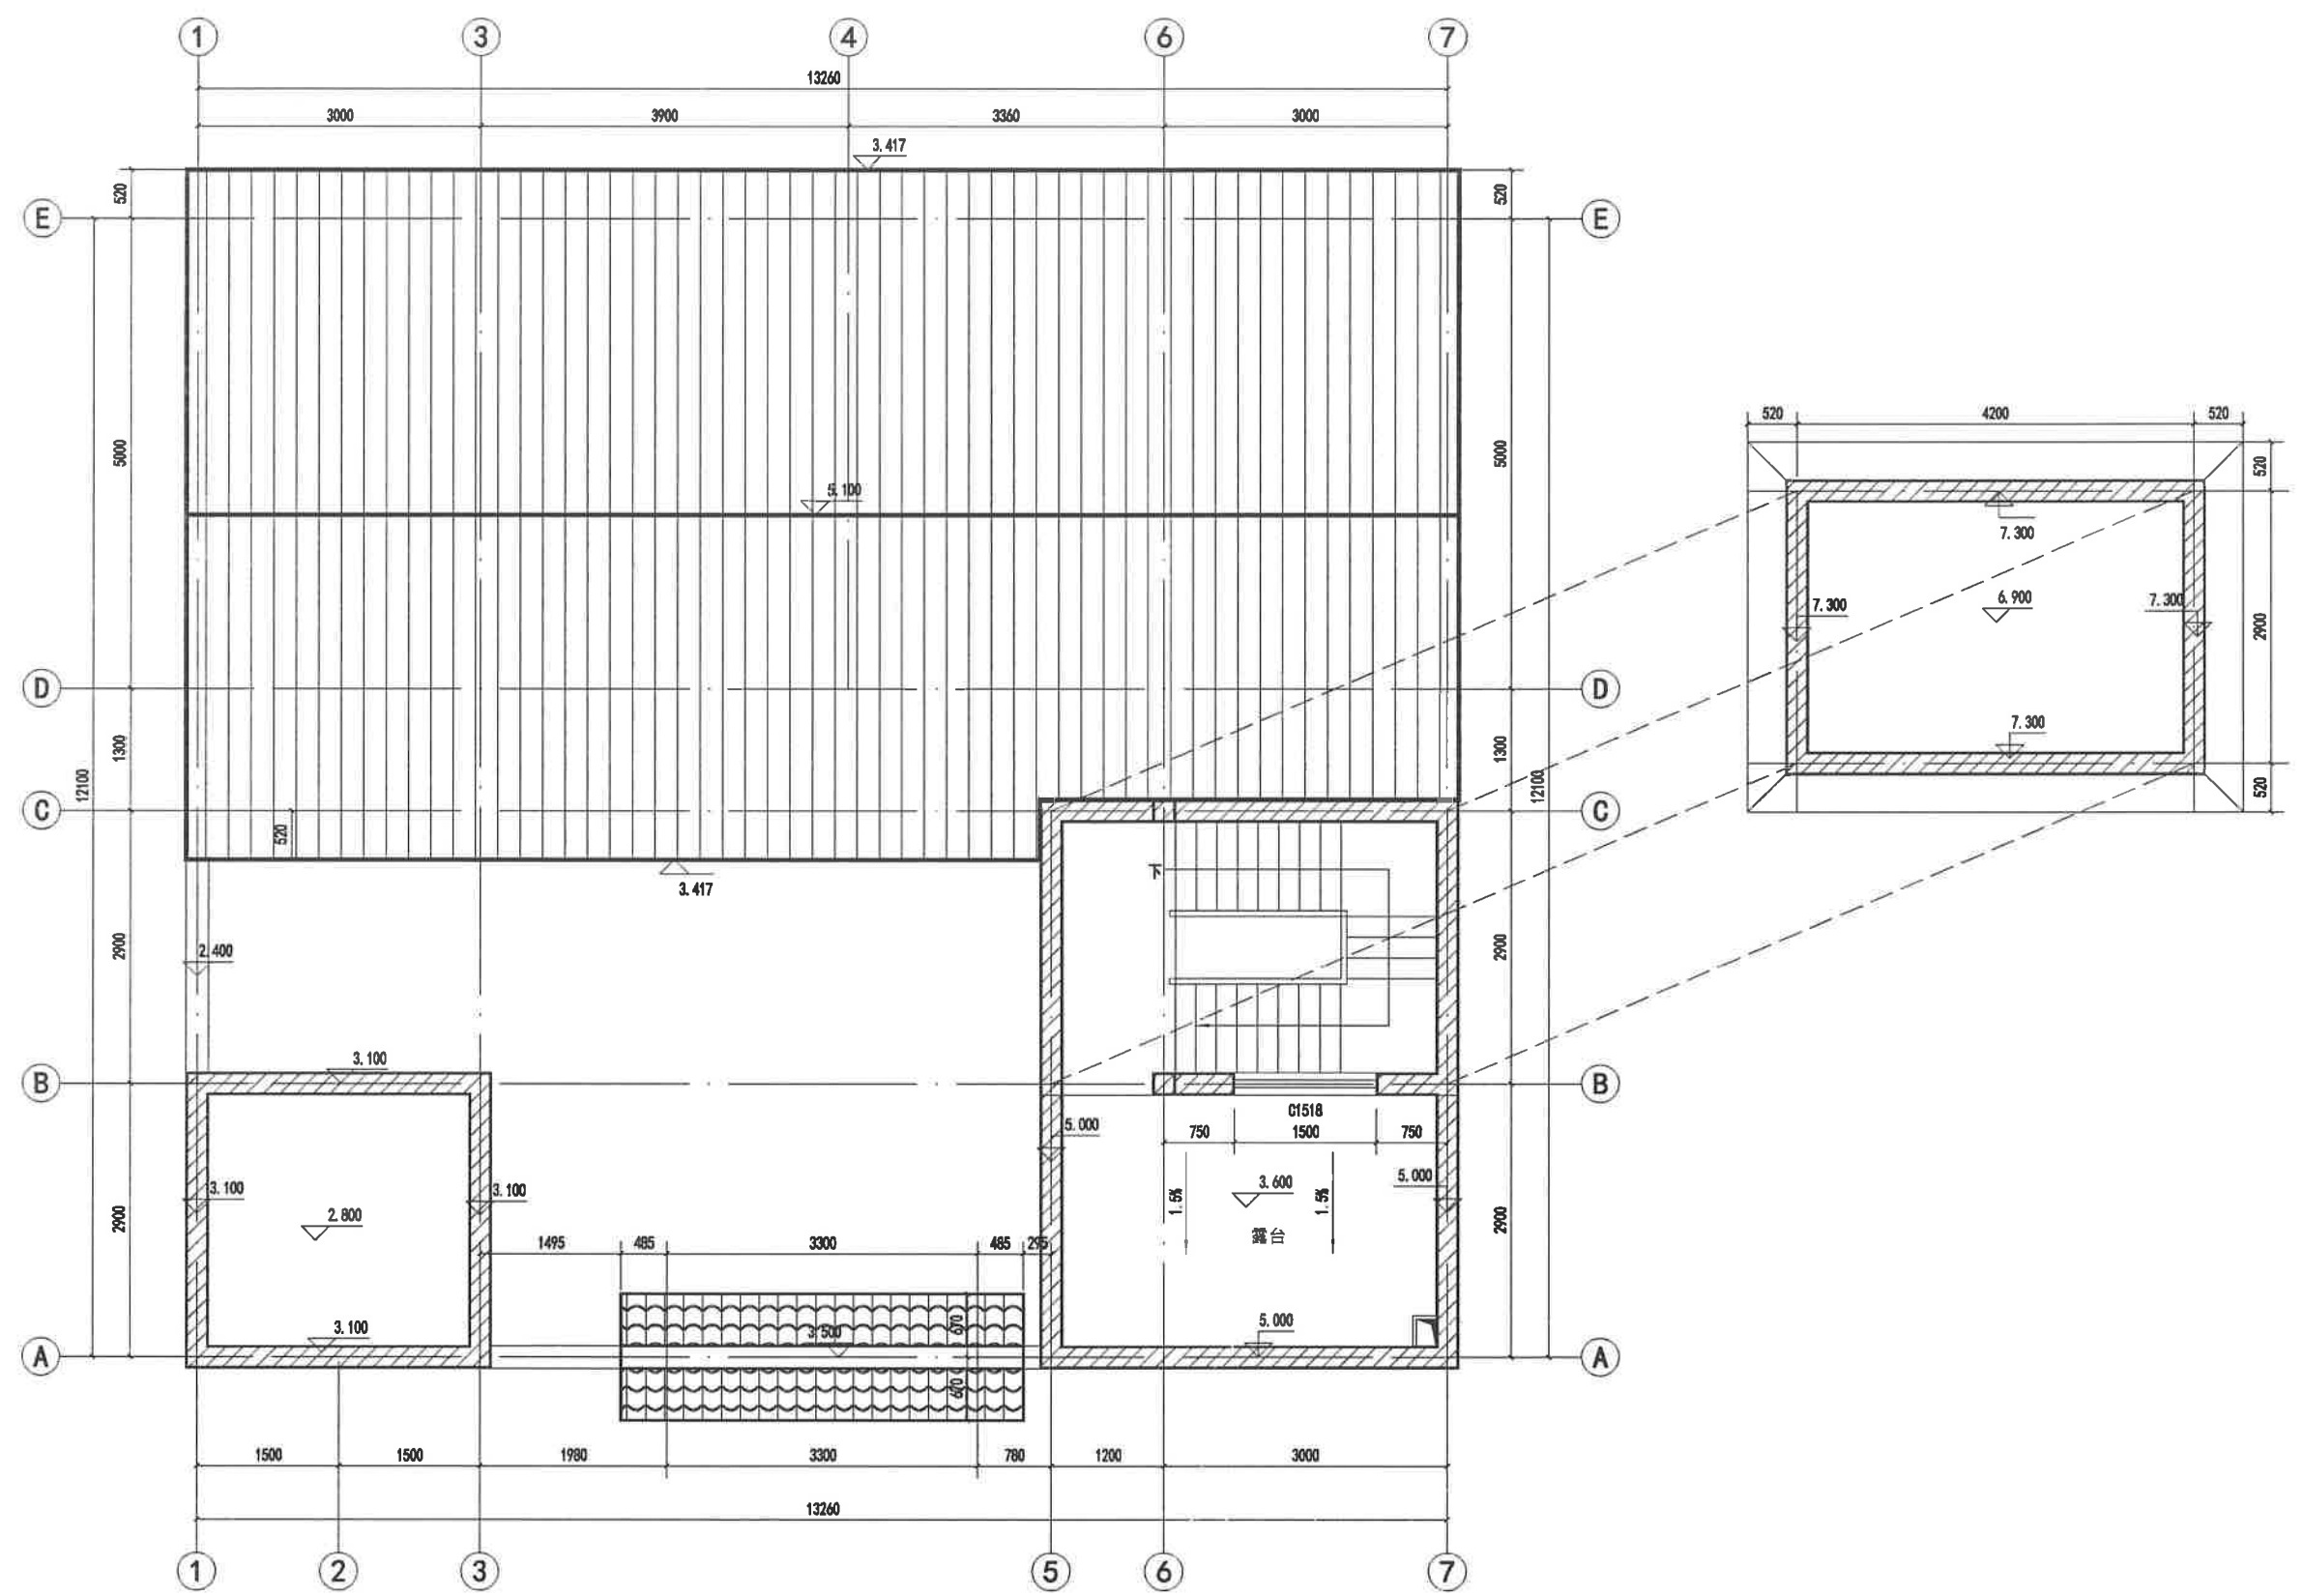


E户型屋顶平面图 1:50

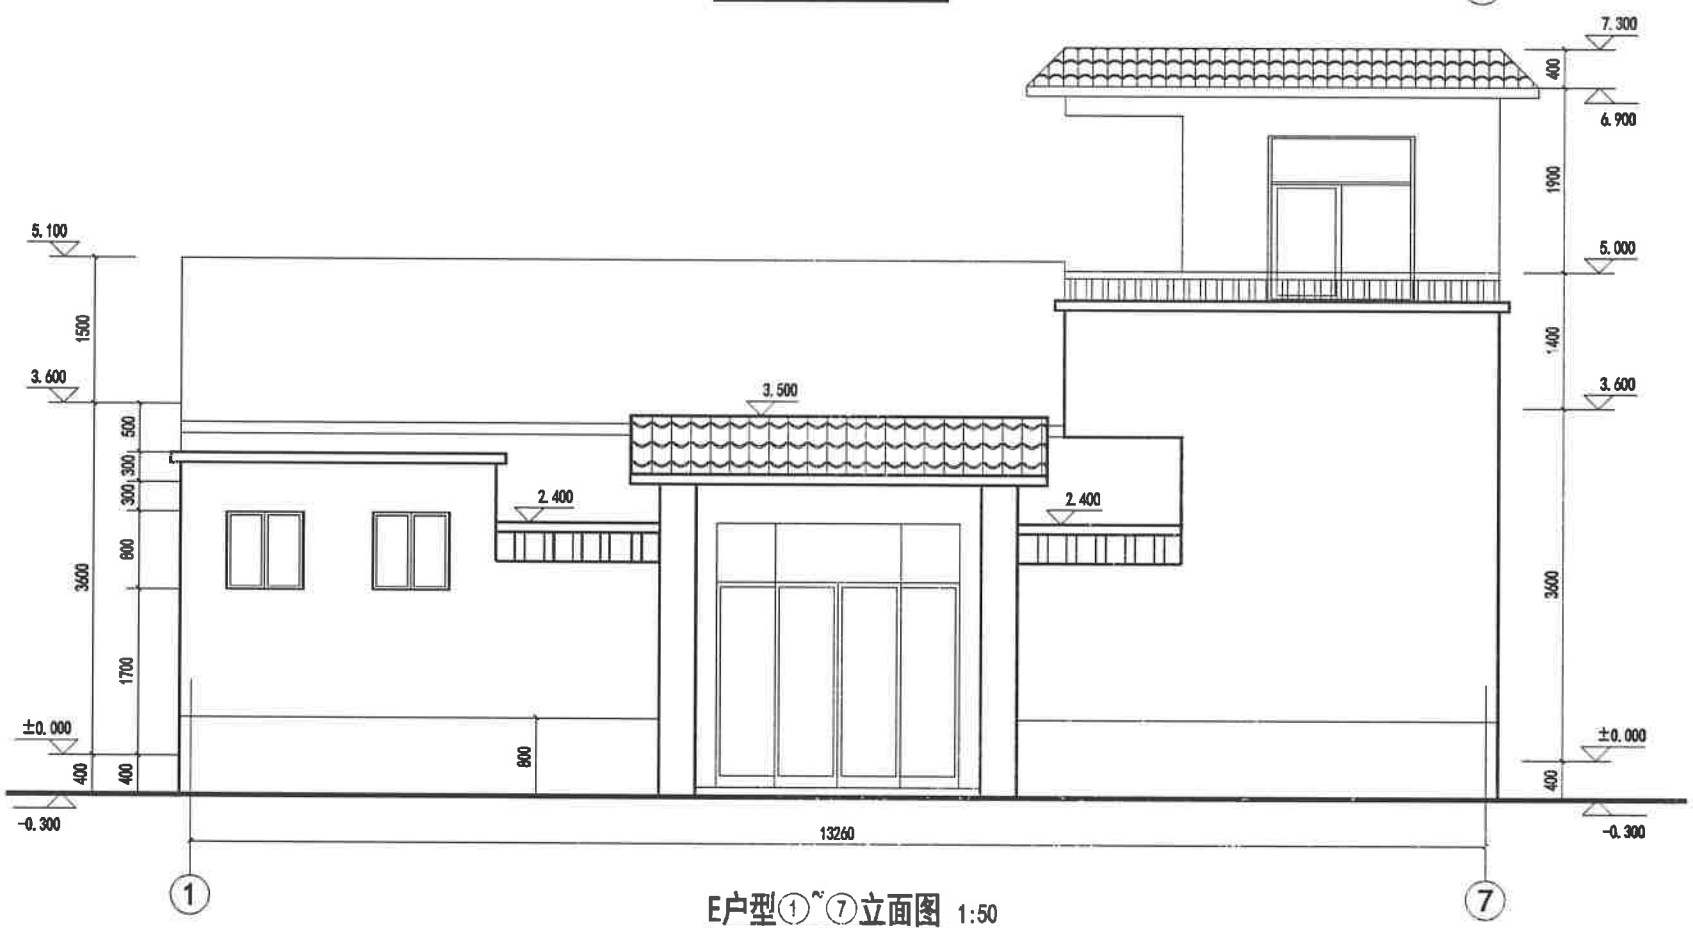


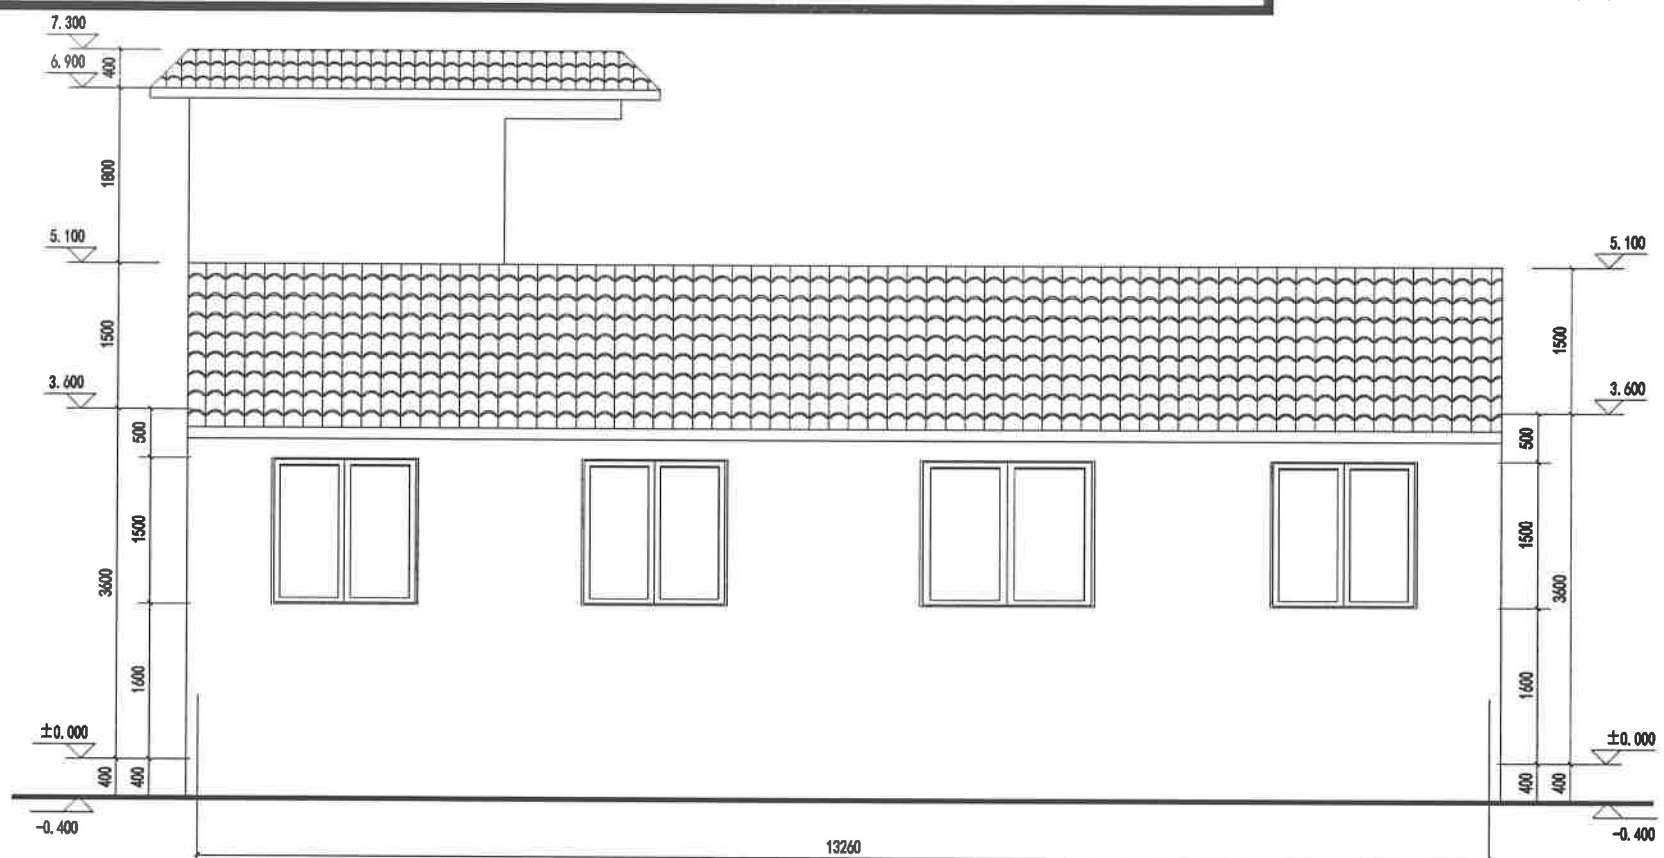


E户型⑦~①立面图 1:50

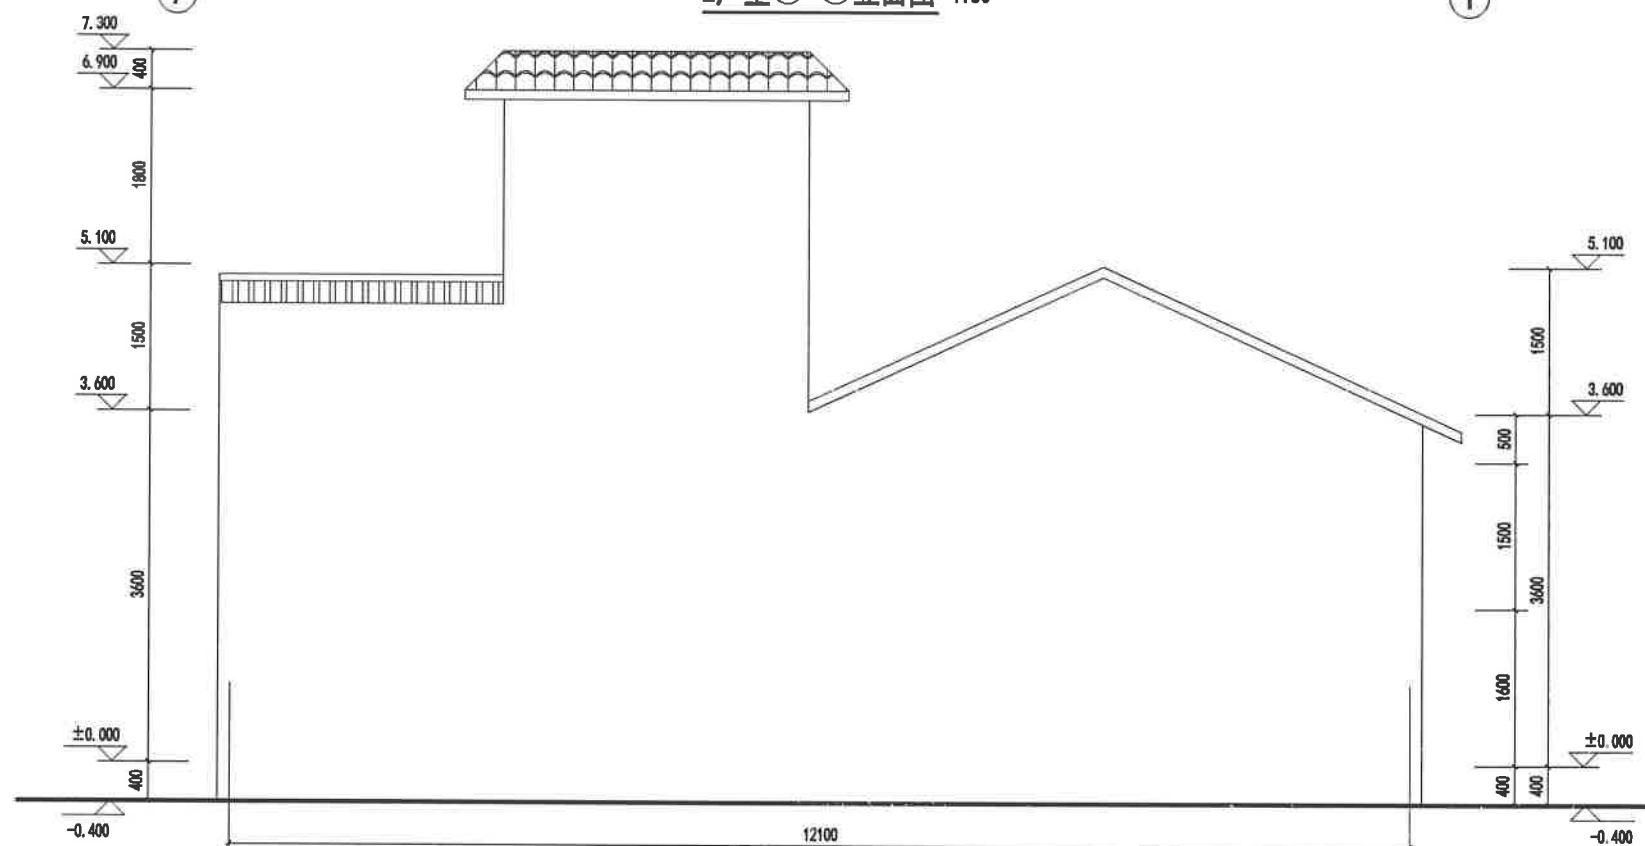


E户型①~⑤立面图 1:50

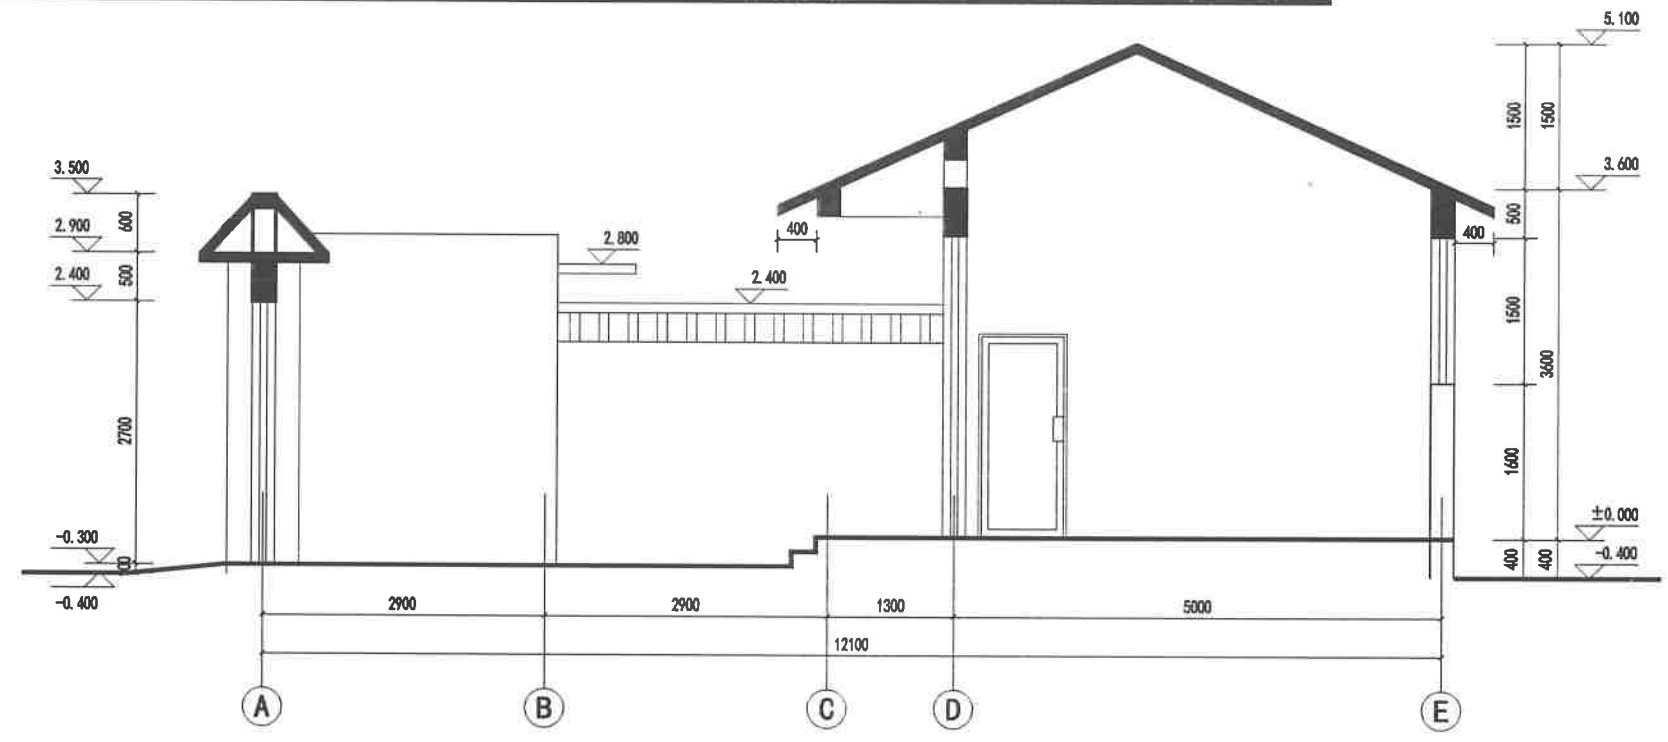


E户型1-1剖面图 1:50

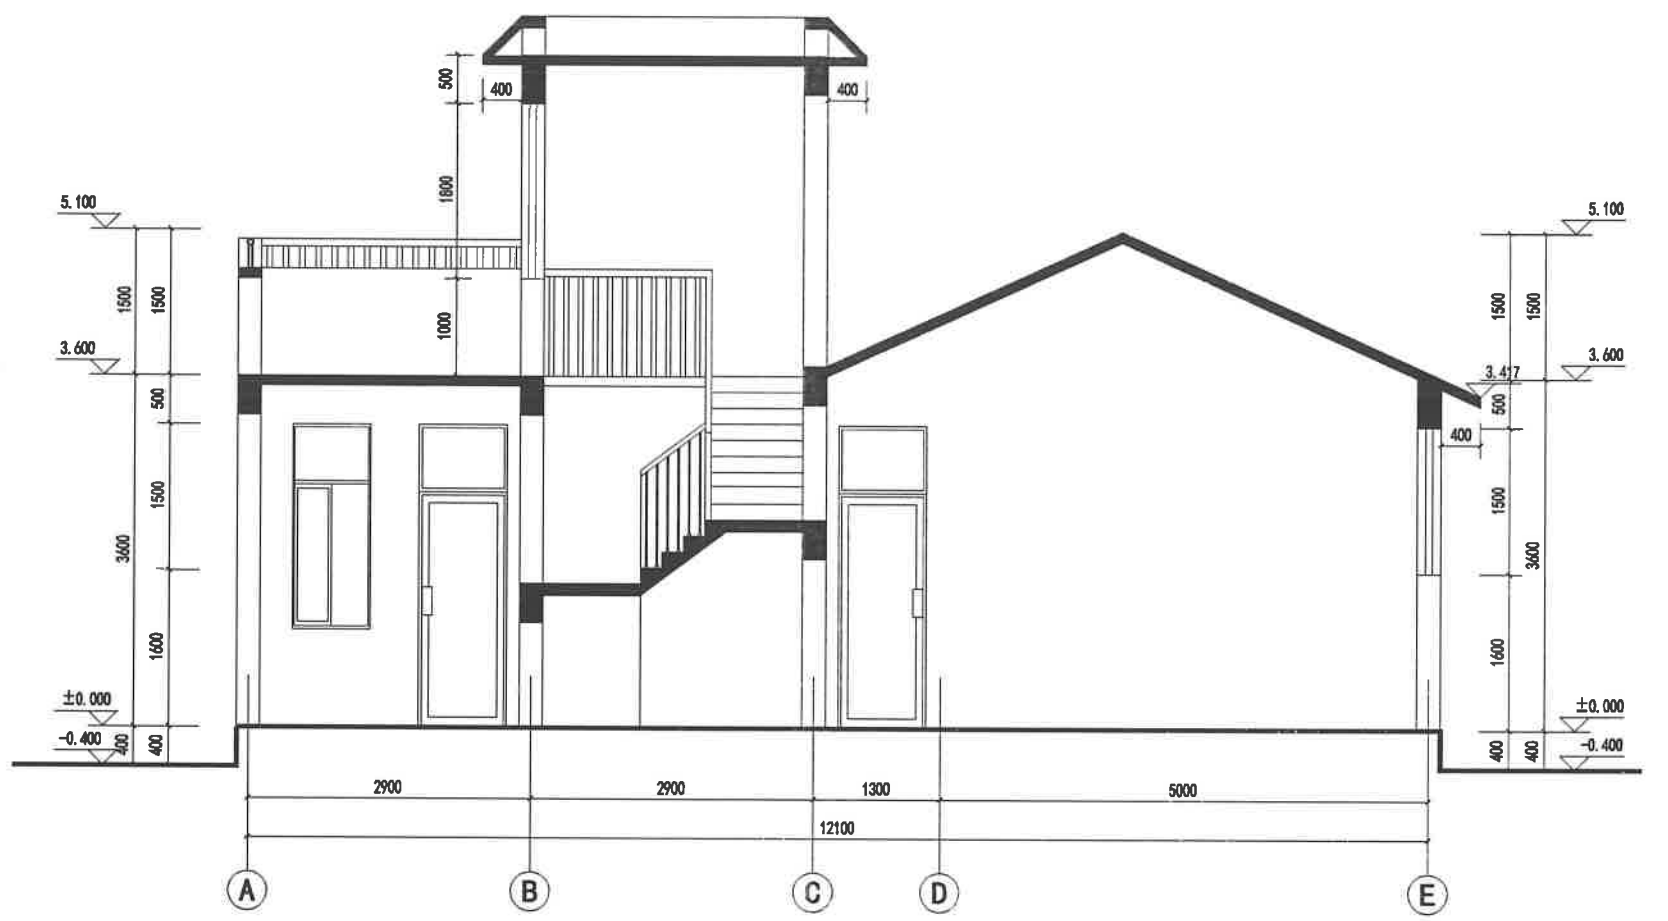


E户型2-2剖面图 1:50

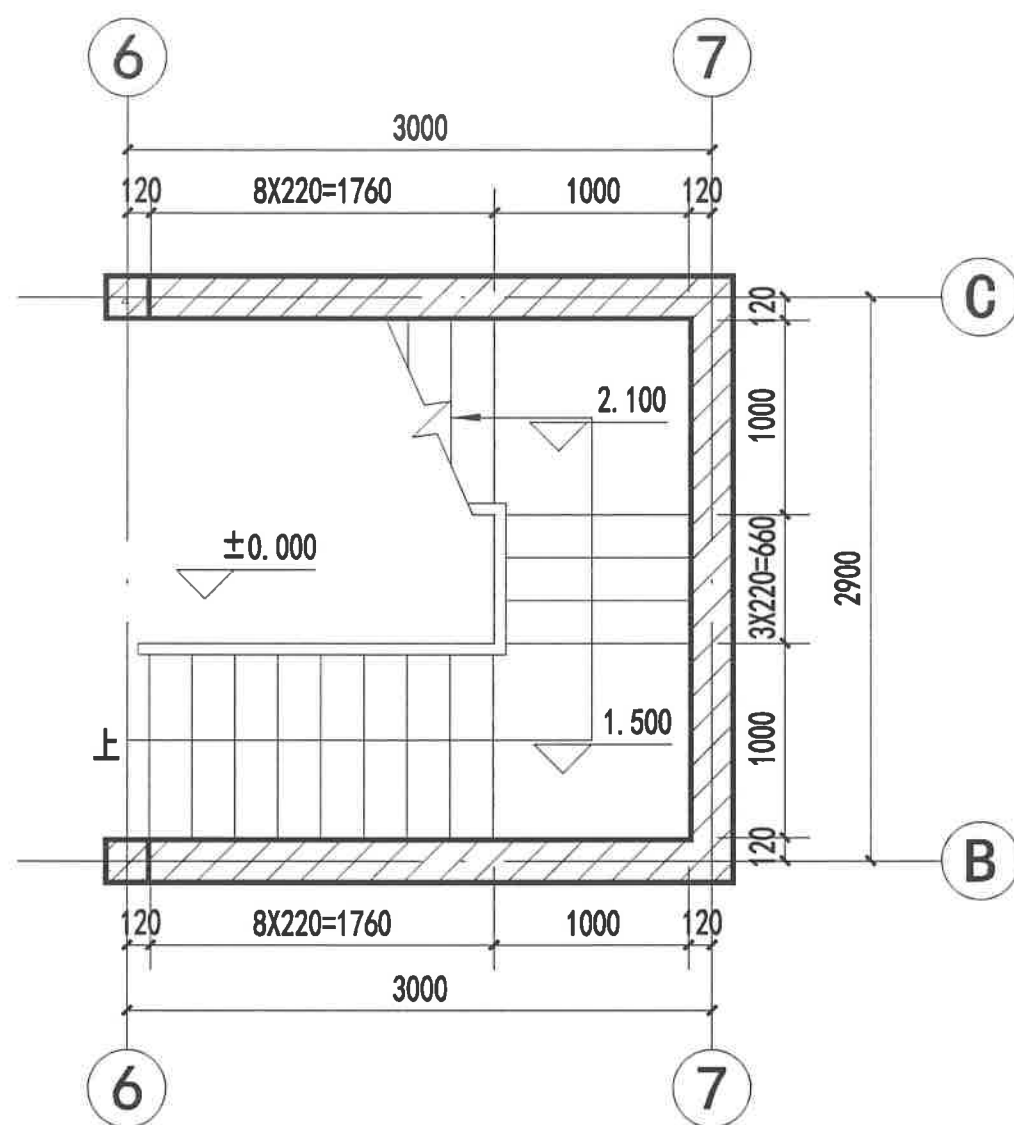

E户型一层楼梯平面图 1:25





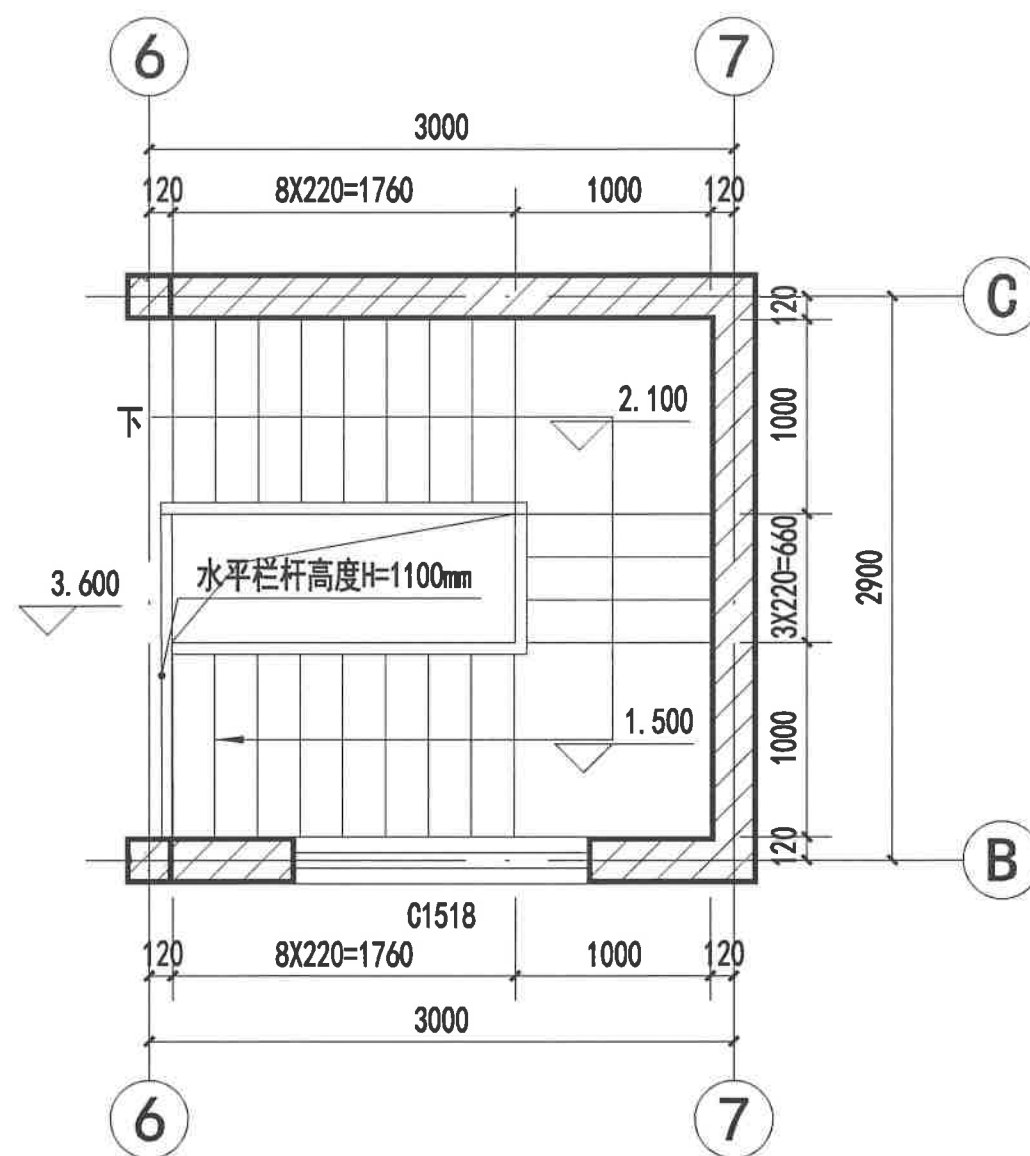



E户型顶层楼梯平面图 1:25

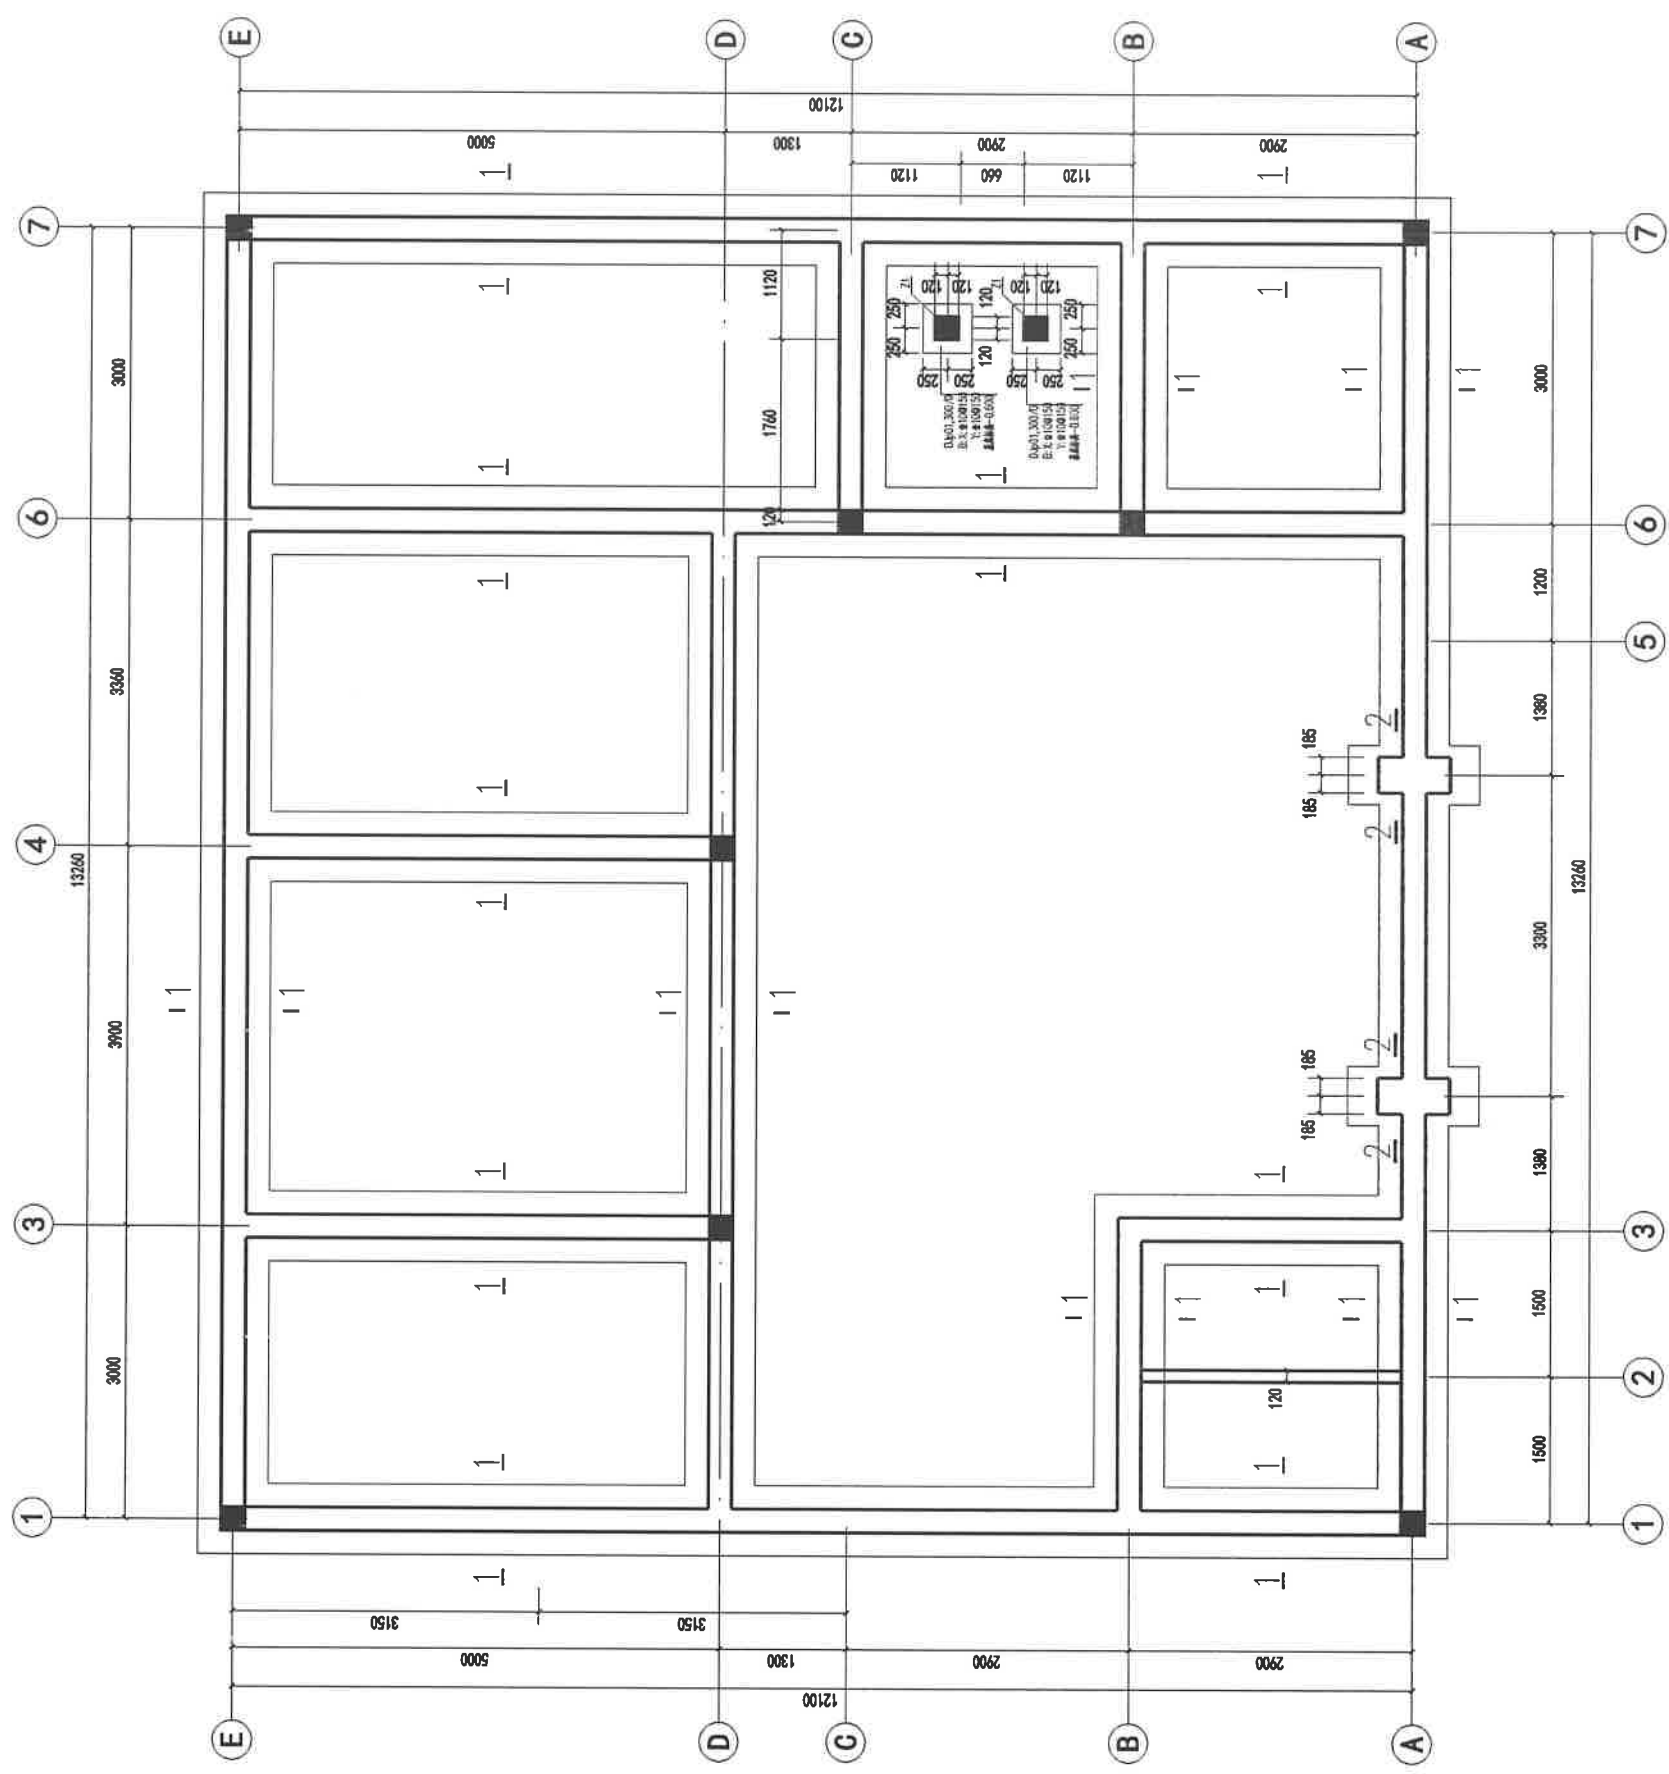

基础平面布置图 1:100


- 附注:
- 1.地基承载力特征值暂取 $f_{aK}=150kPa$.
 - 2.垫层混凝土强度等级C15, 钢筋 Φ -HRB400.
 - 3.持力层若为膨胀土, 在混凝土垫层下垫300mm厚中粗砂垫层, 垫层宽度超出基础两边每边各200mm, 并分层夯实.
 - 4.未标注的构造柱均为GZ1.

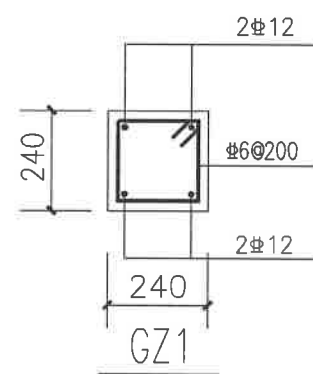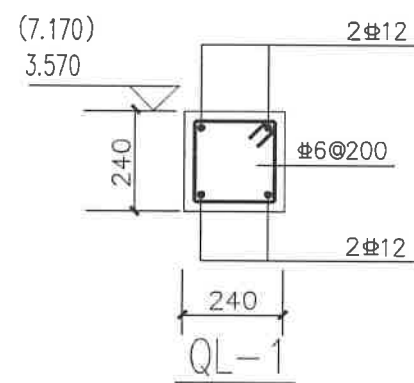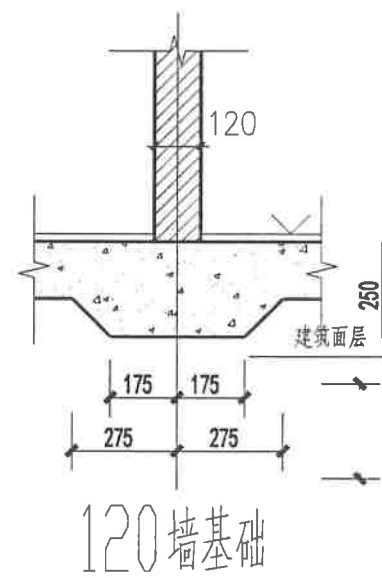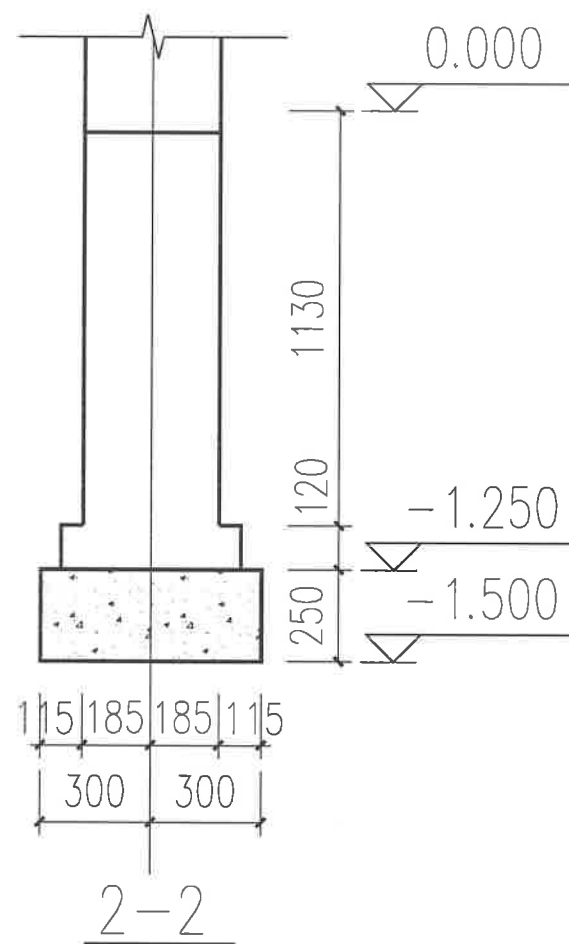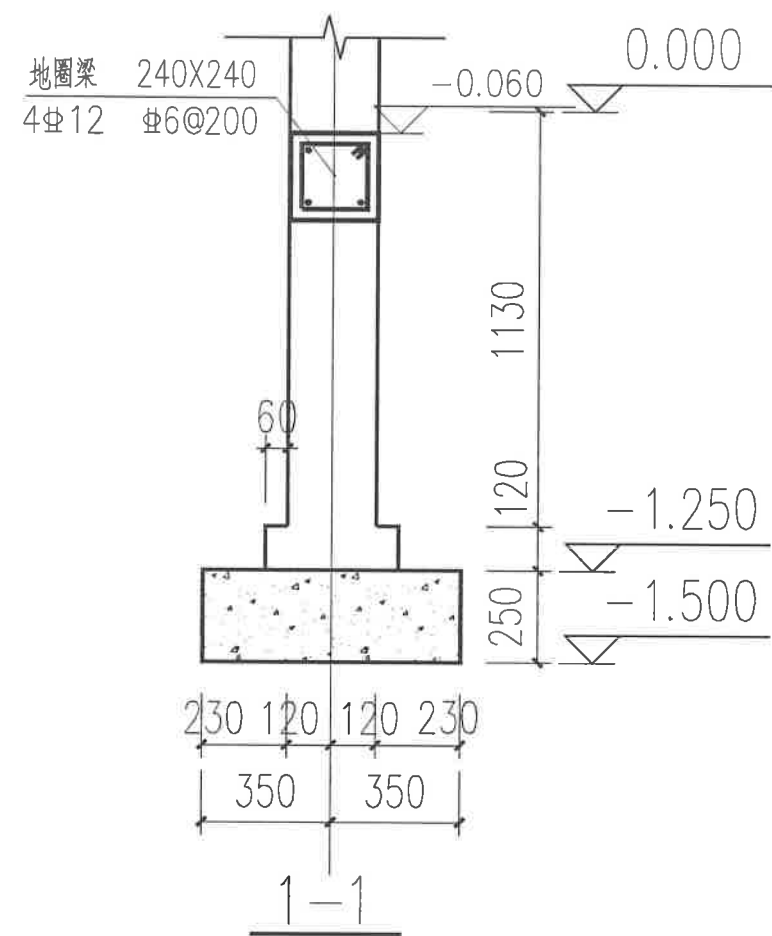

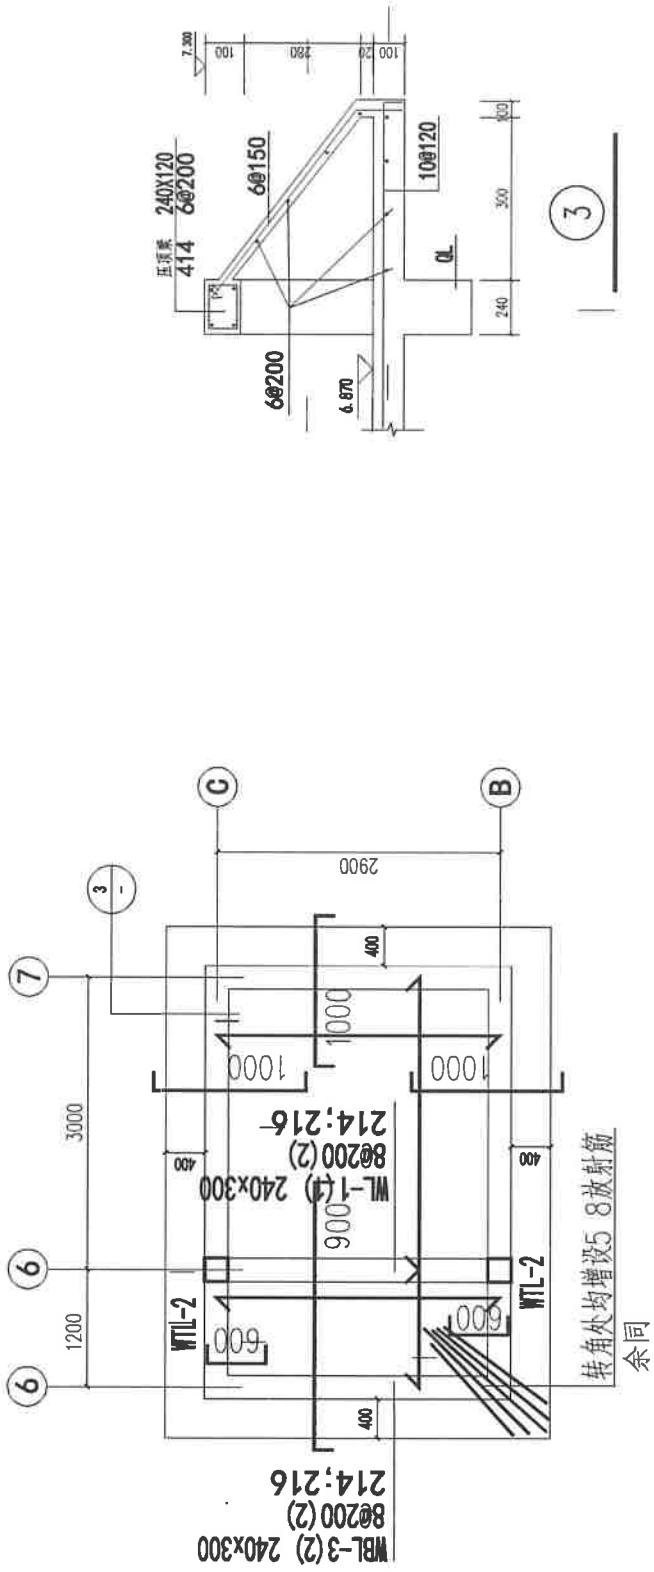


6.870层结构平面布置图 1:100


- 附注:
- 1、现浇混凝土楼板与屋面构造见国标《混凝土结构施工图平面整体表示方法制图规则和构造详图》(16G101-1)。
 - 2、本层未注明现浇板厚均为100,未注明的钢筋均为8@200,未注明的构造柱均为GZ1。
 - 3、板上部钢筋长度d, 如图示:
 - 4、未注明定位的梁居轴线中或与墙边齐。
 - 5、现浇板端部角部位均增设构造钢筋加强, 如图示:
 - 6、未注明定位的墙为240mm厚, 且居轴线中。

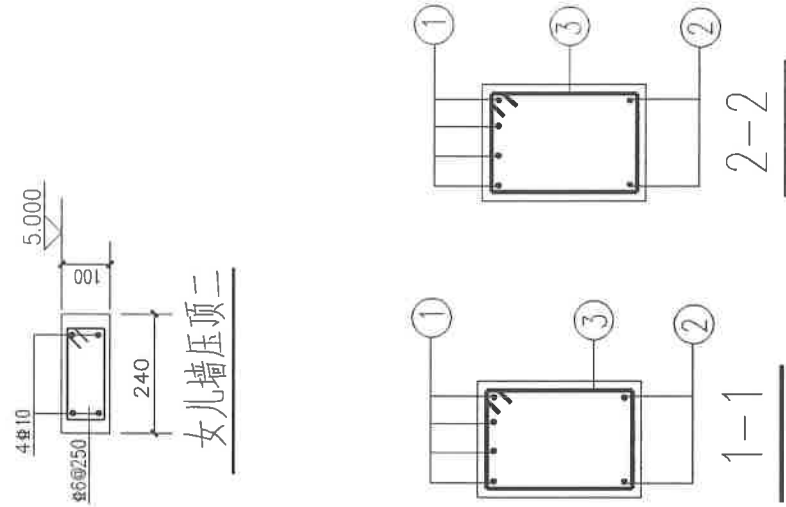


参数 梁号	梁宽b	梁高h	伸出长度L1	埋入长度L2	上部配筋①	下部配筋②	挑出端部筋③
WTL-1	240	350	1300	2800	① 4#18	2#14	4#8@100
TL-1	240	350	1200	2100	② 4#18	2#14	4#8@100
WTL-2	240	350	1200	2600	② 4#18	2#14	4#8@100

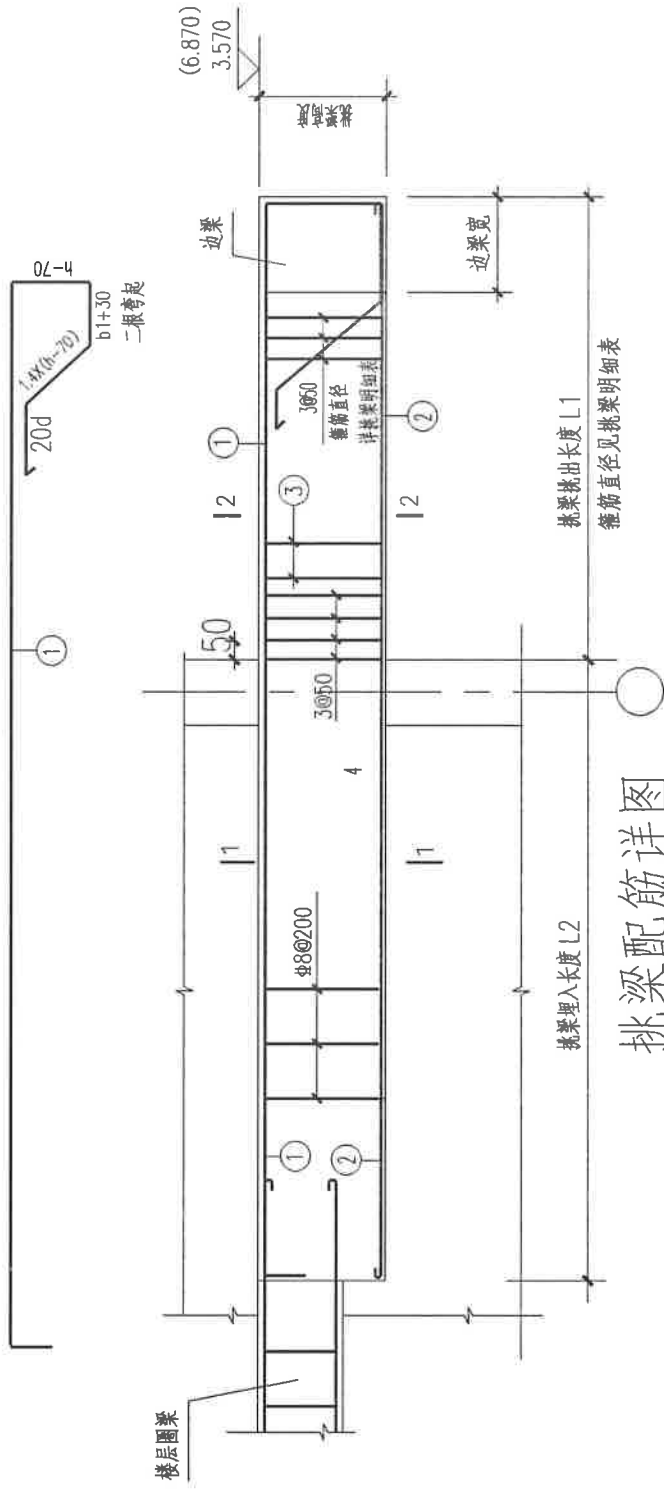


挑梁配筋详图

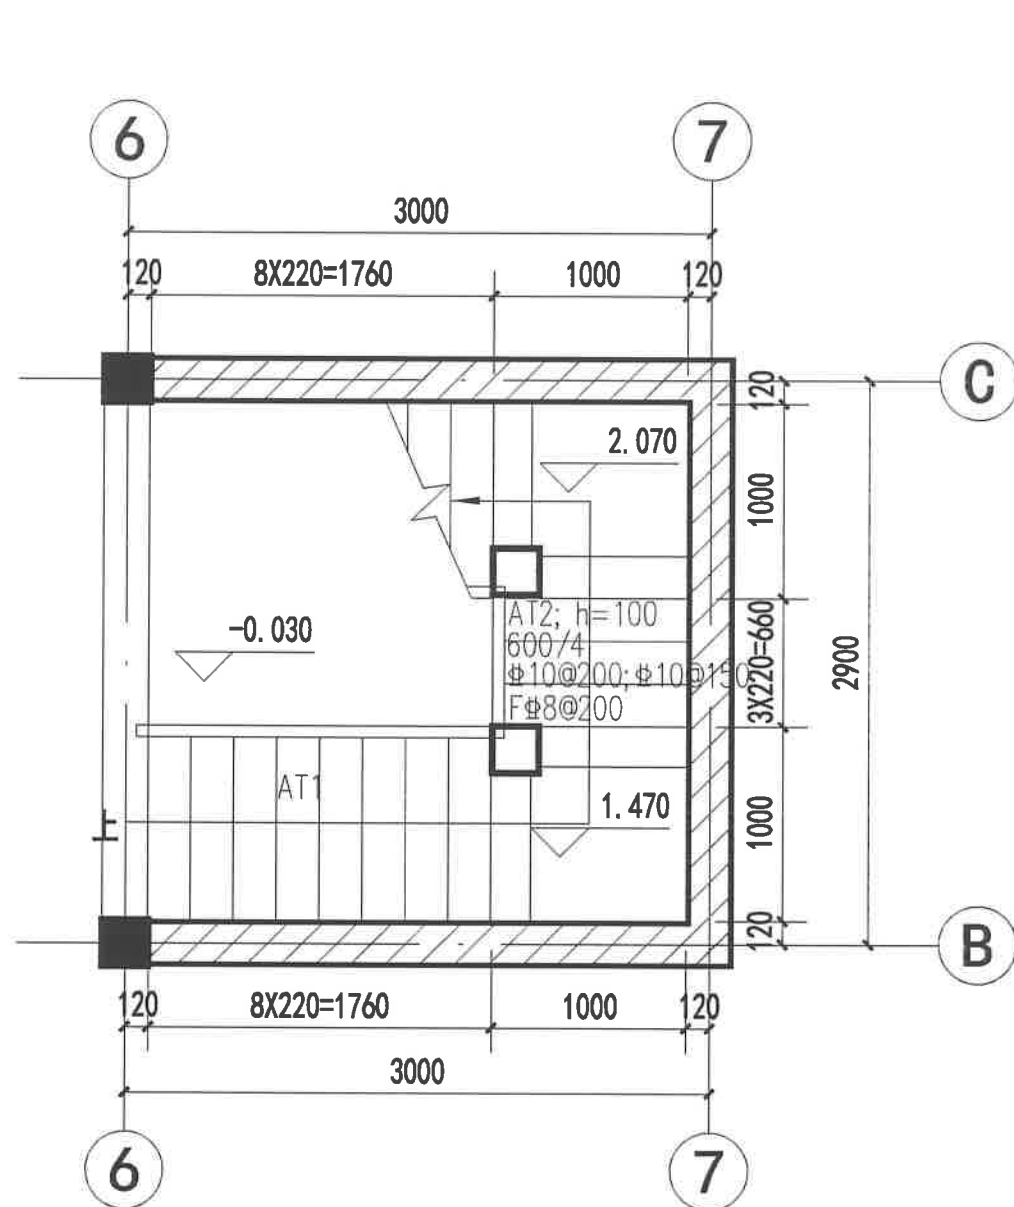

E户型一层楼梯平面图 1:25

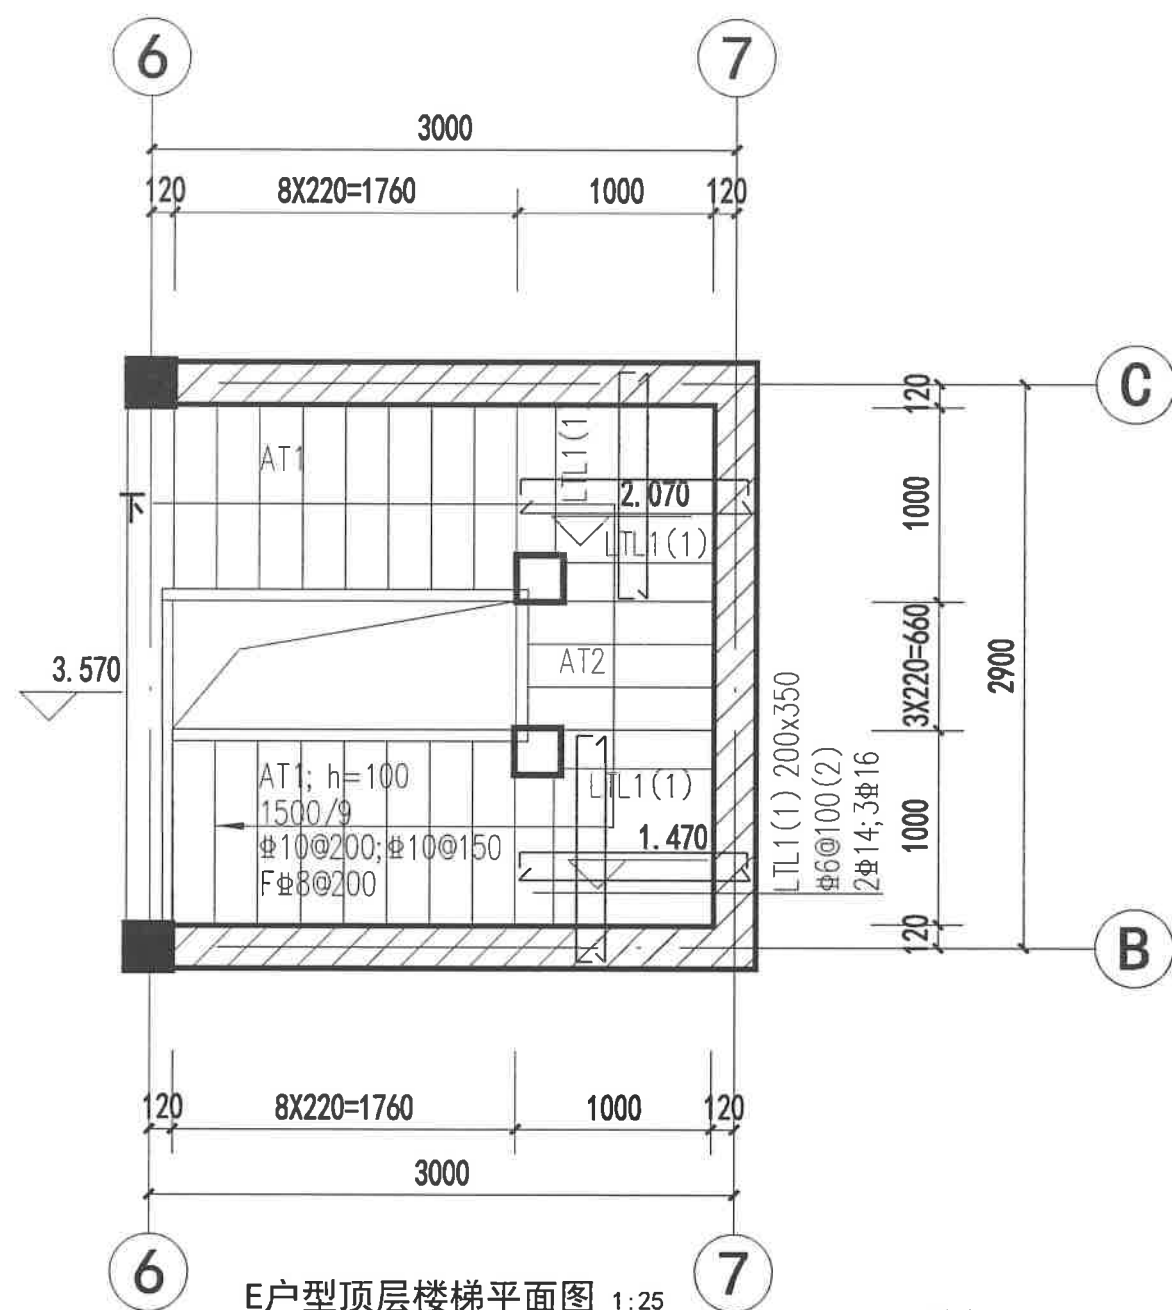



E户型顶层楼梯平面图 1:25

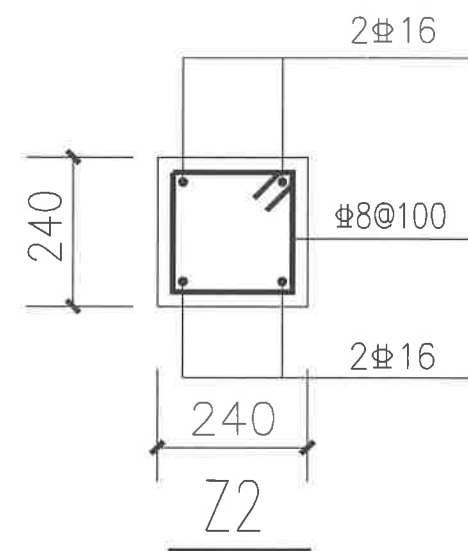



附注:


1. 楼梯混凝土等级C25。
2. 本楼梯结构图与国家标准图集16G101-2配合使用。
3. 本图需配合建施使用，梯级大样、扶手、预埋件详见建施图。
4. 楼梯梁顶标高同平台板顶标高。
5. 图中标高H为楼层结构标高。
6. 未注明休息平台板厚为100，未注明的钢筋均为 $\Phi 8@200$ 。

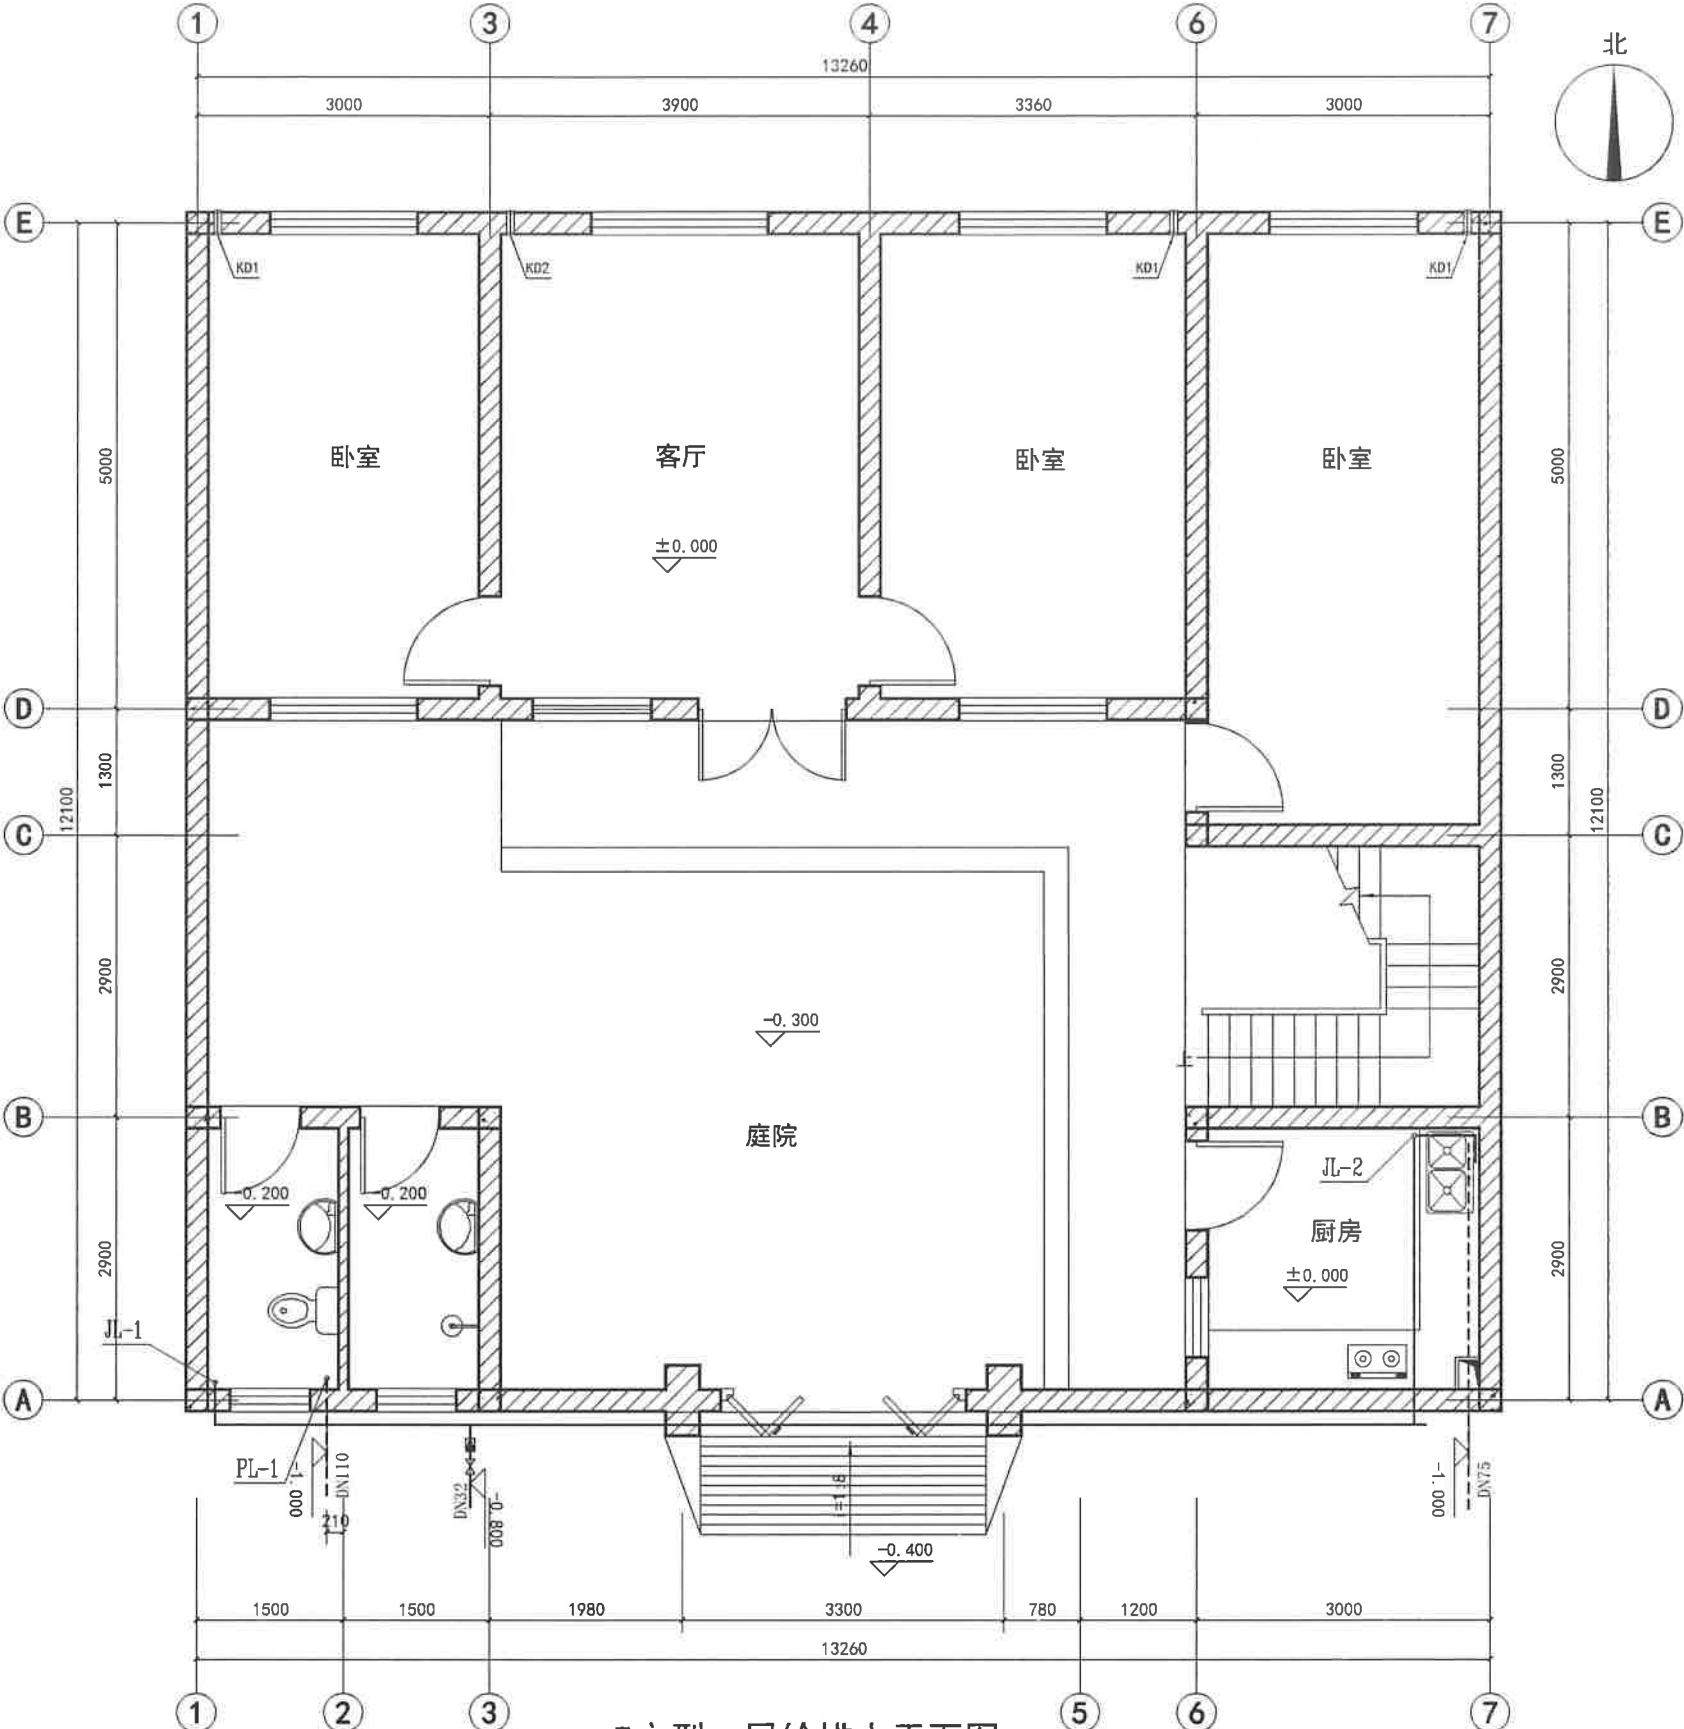

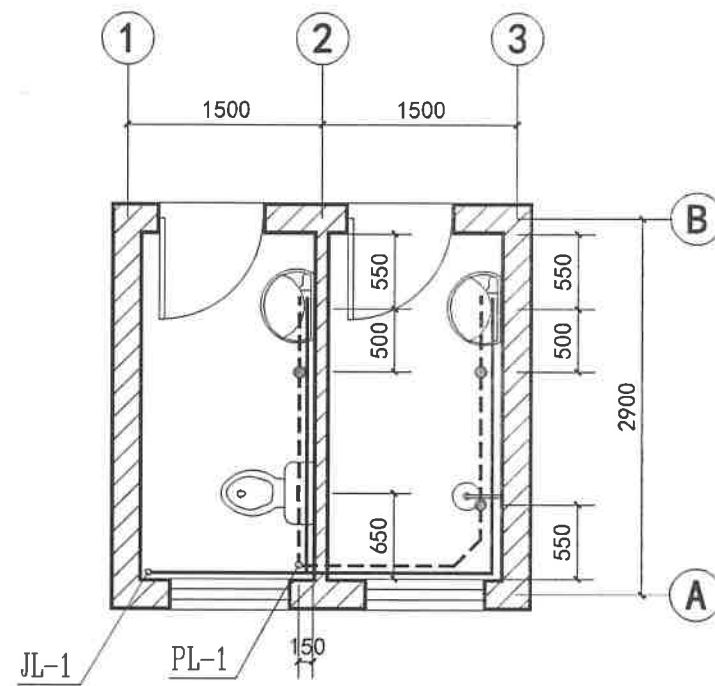


E户型卫生间给排水详图 1:50

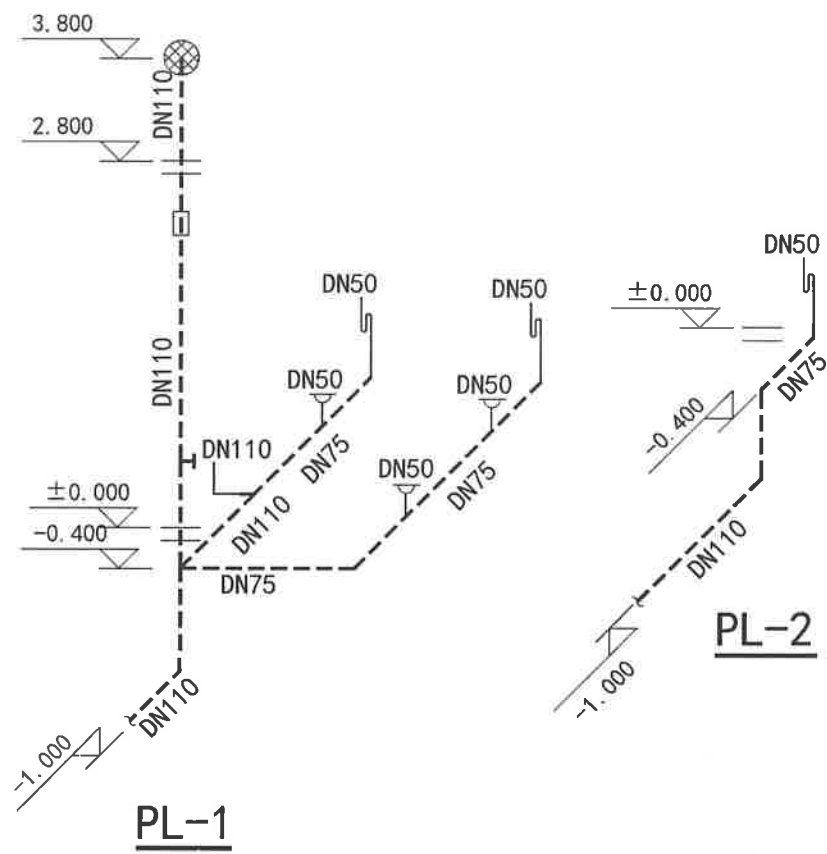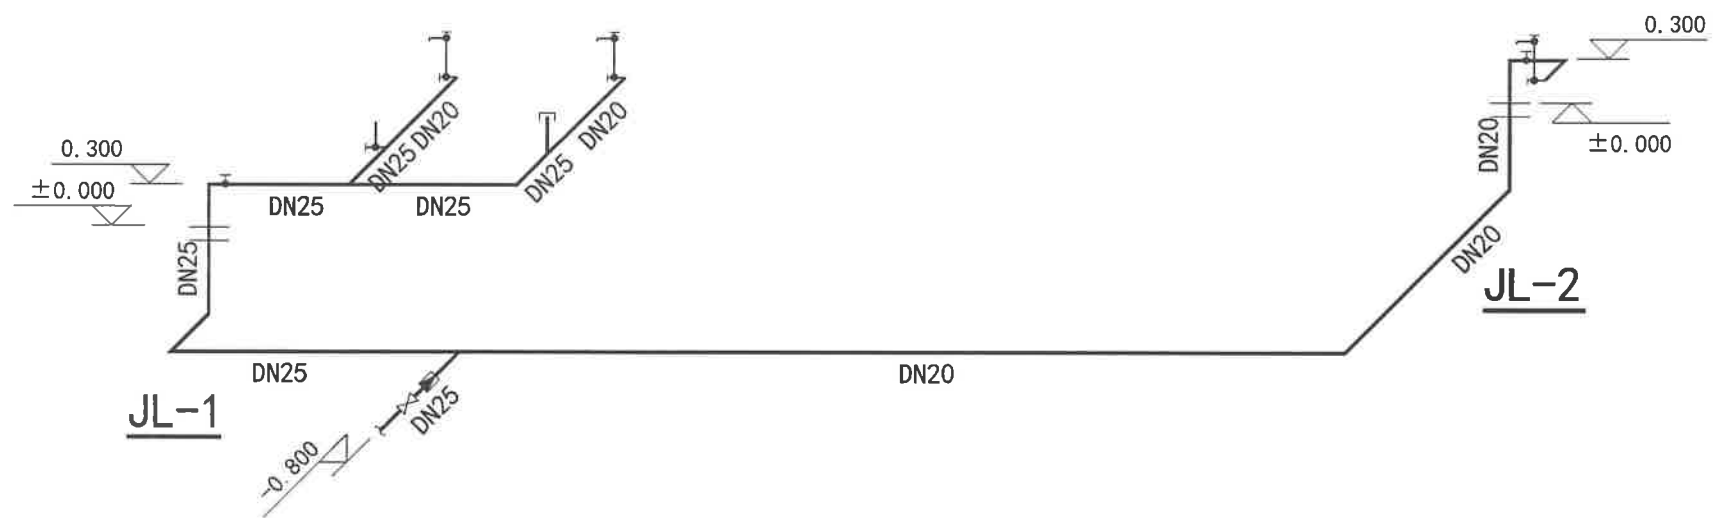


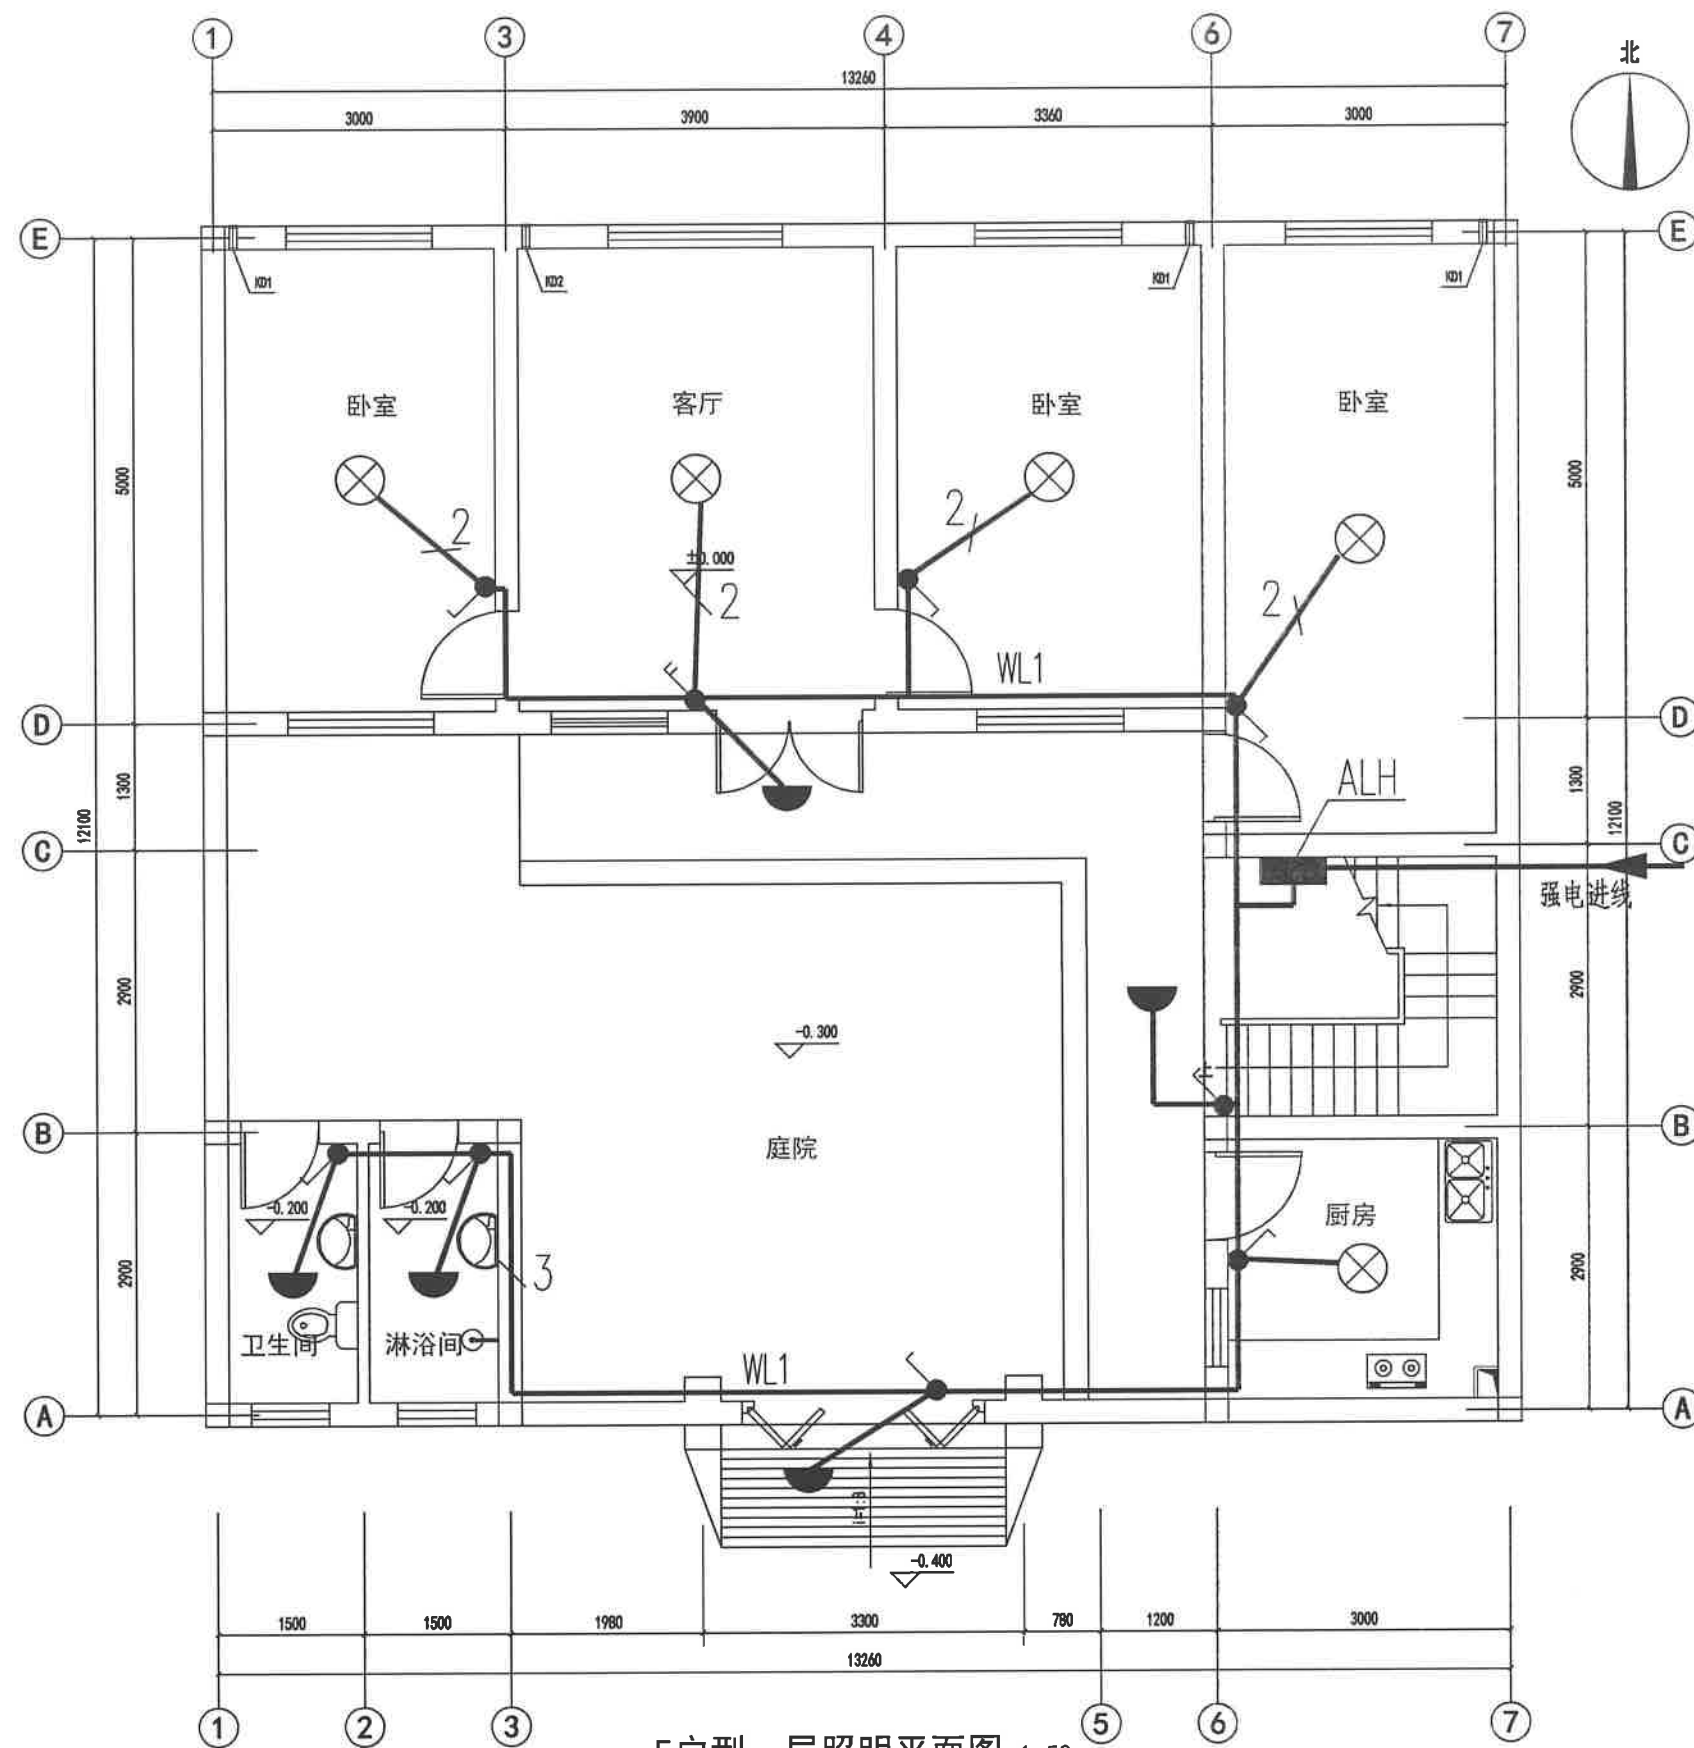


E户型一层照明平面图 1:50

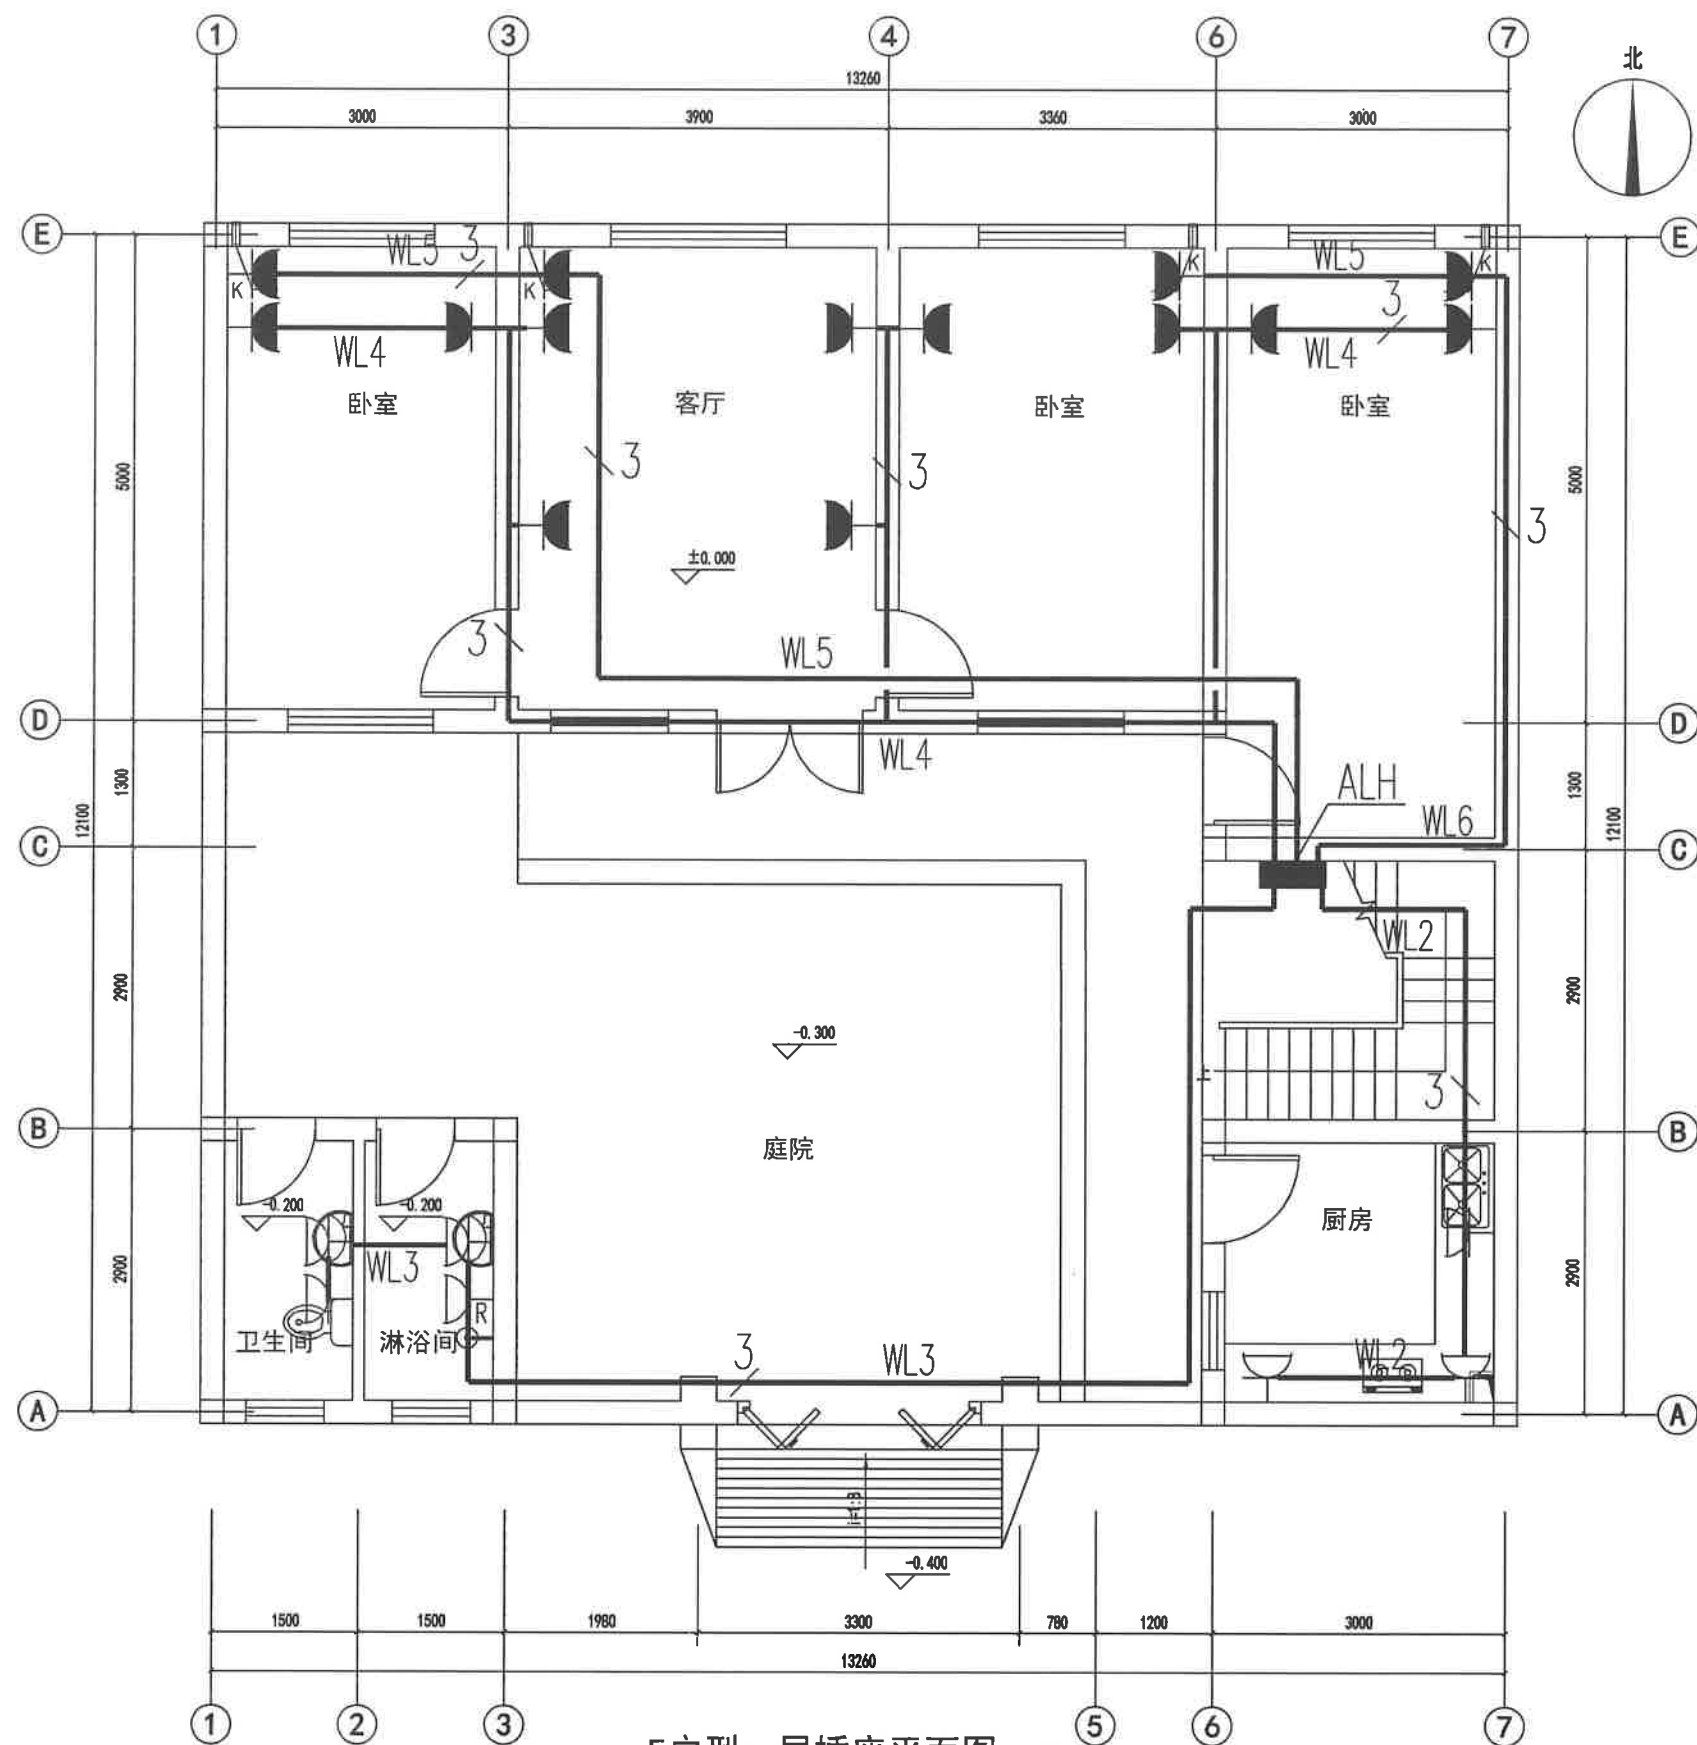


E户型一层插座平面图 1:50

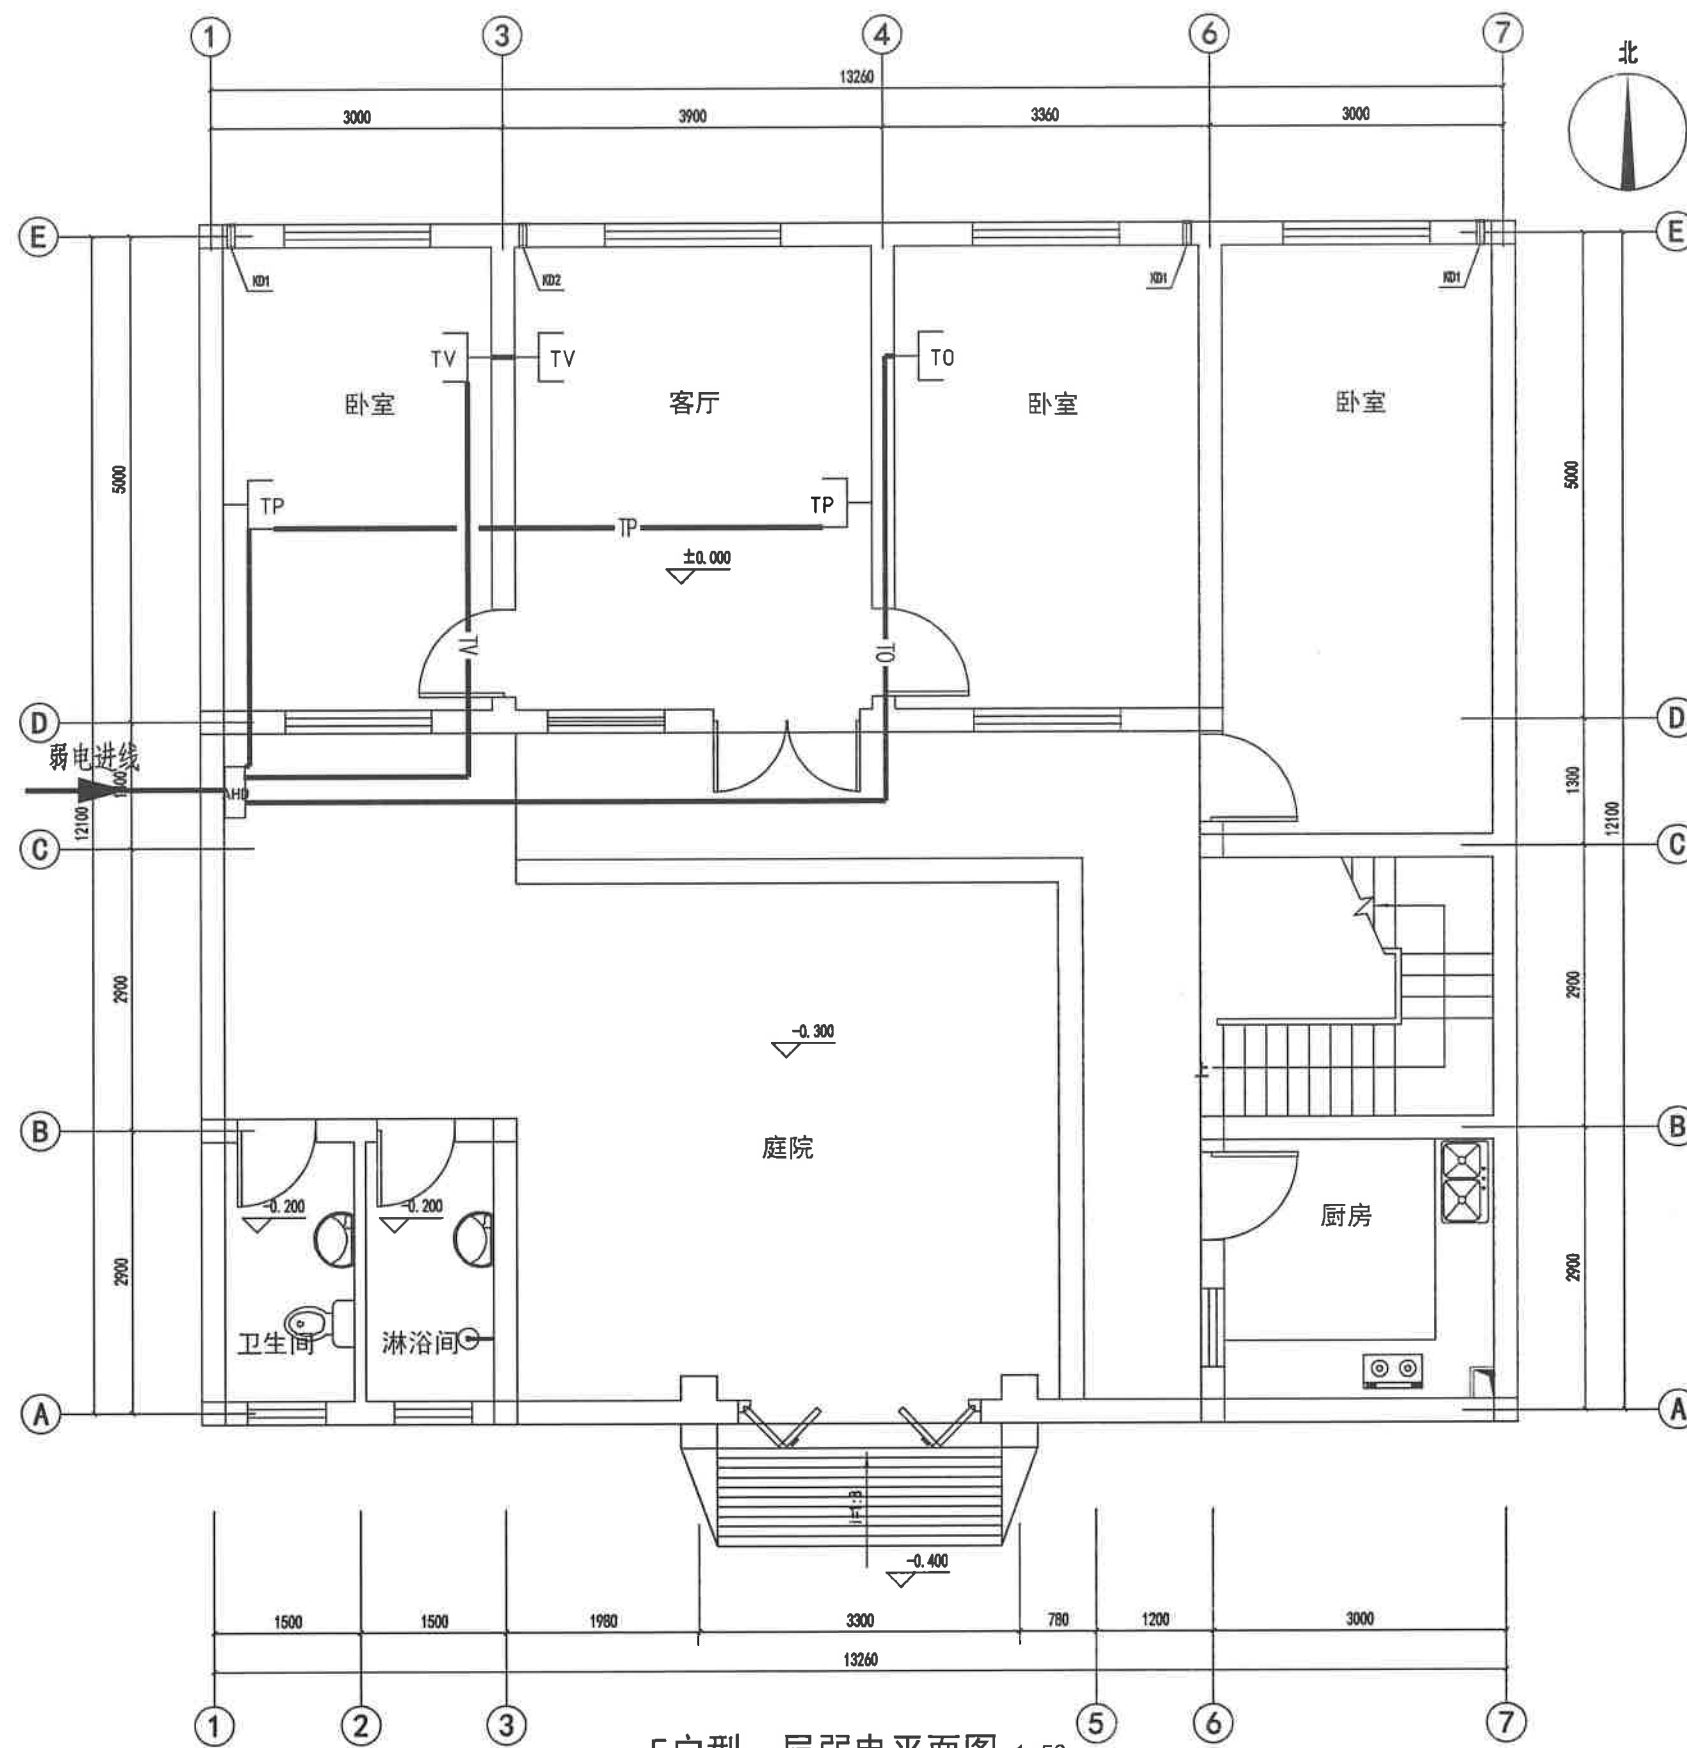

E户型一层弱电平面图 1:50

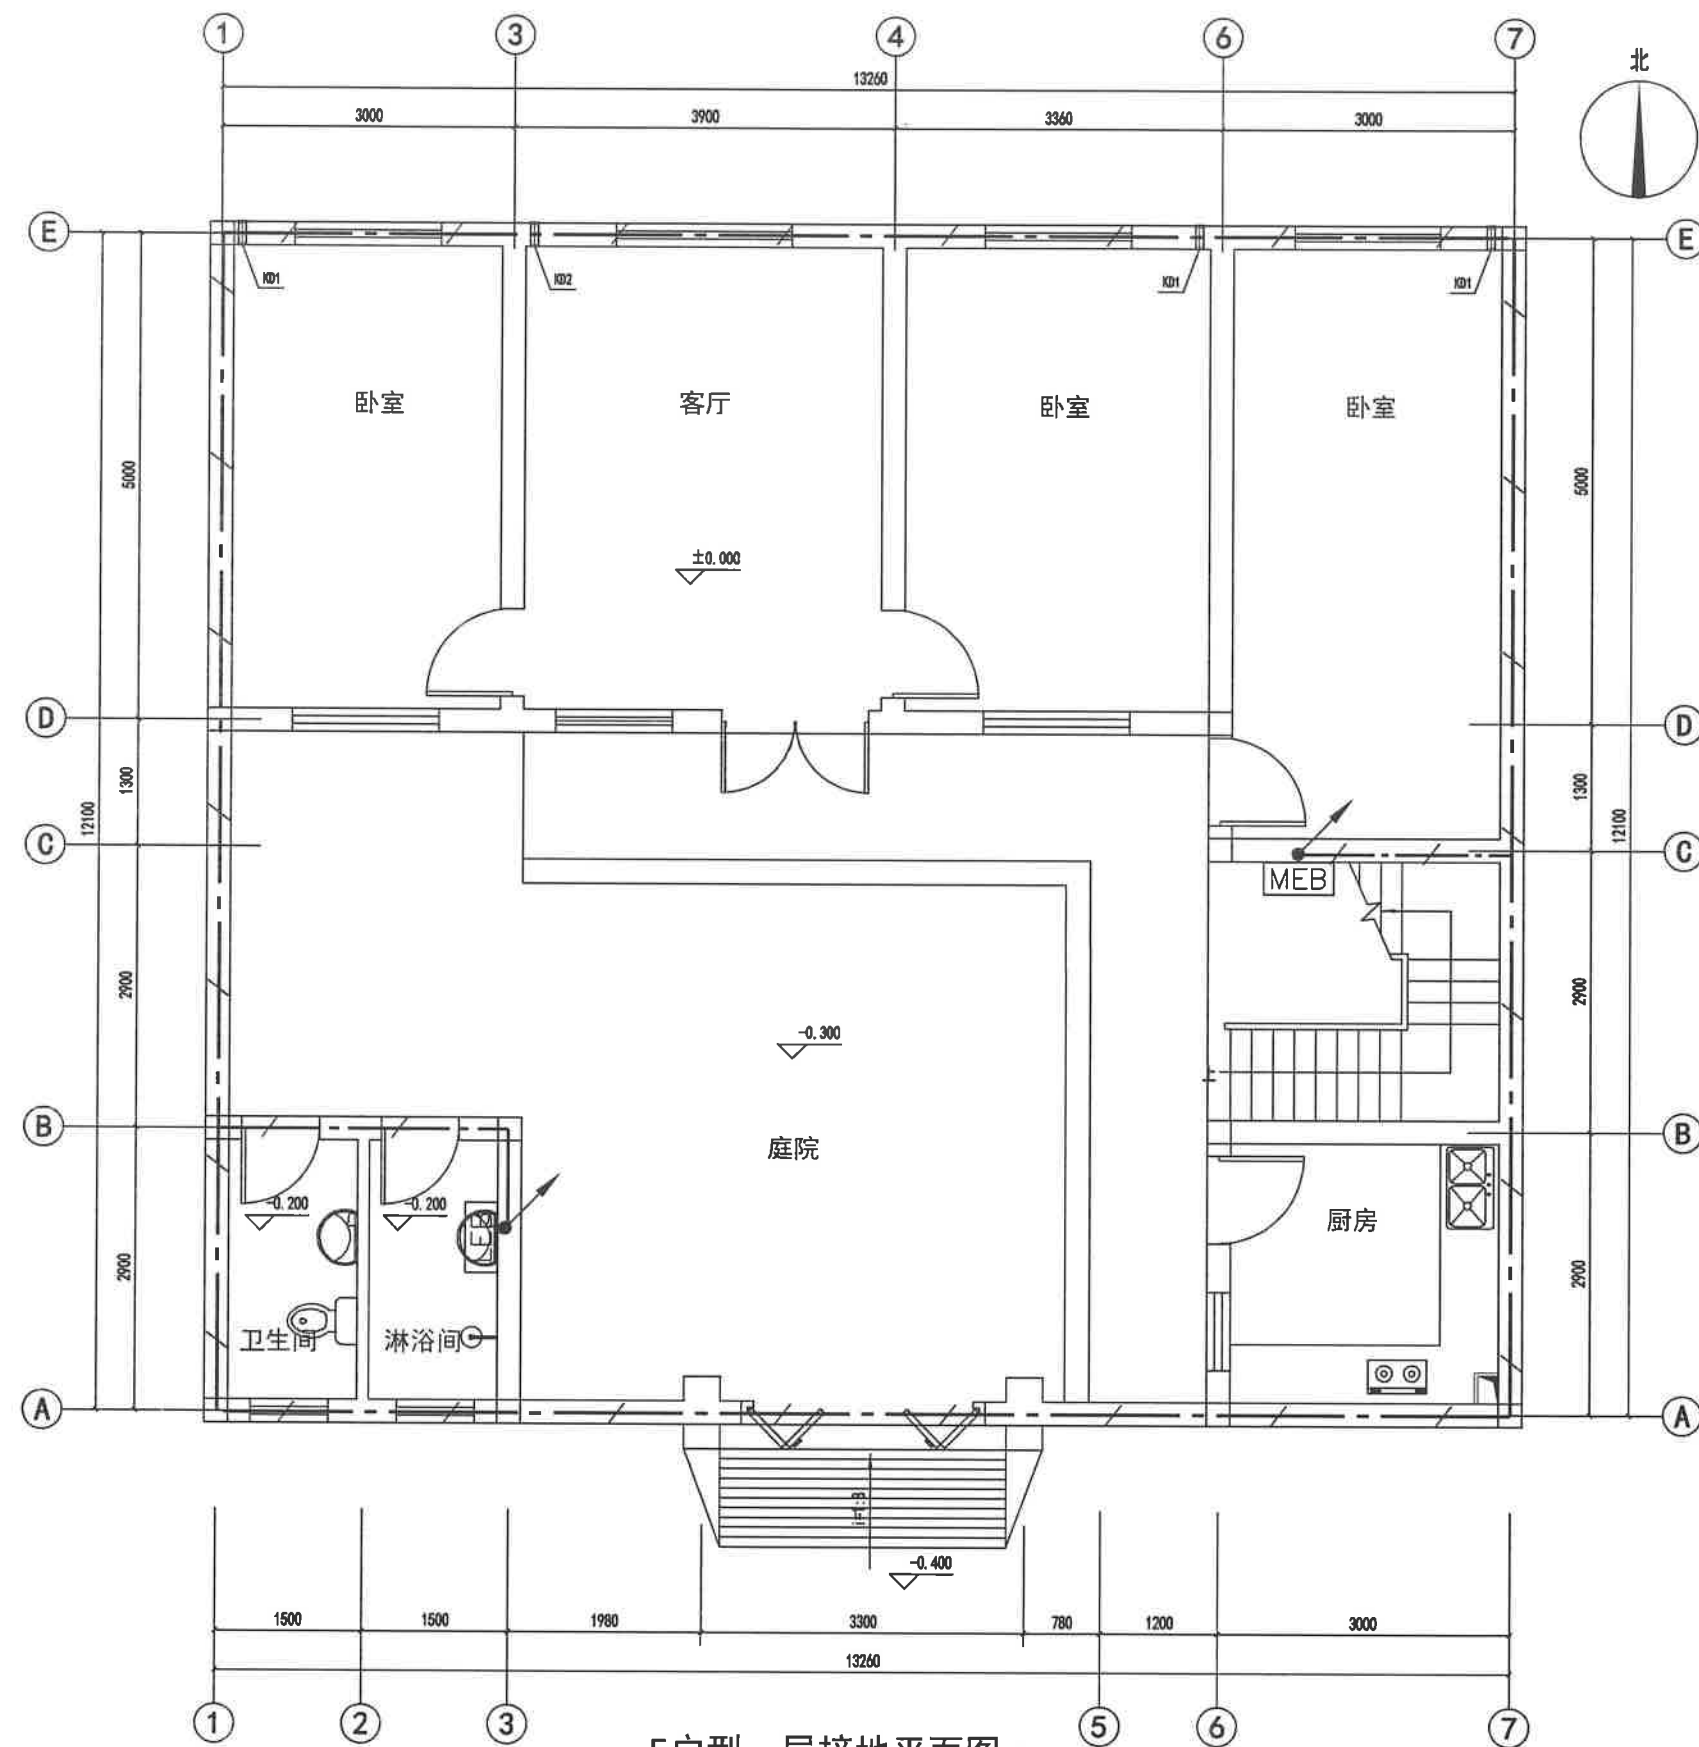


E户型一层接地平面图 1:50

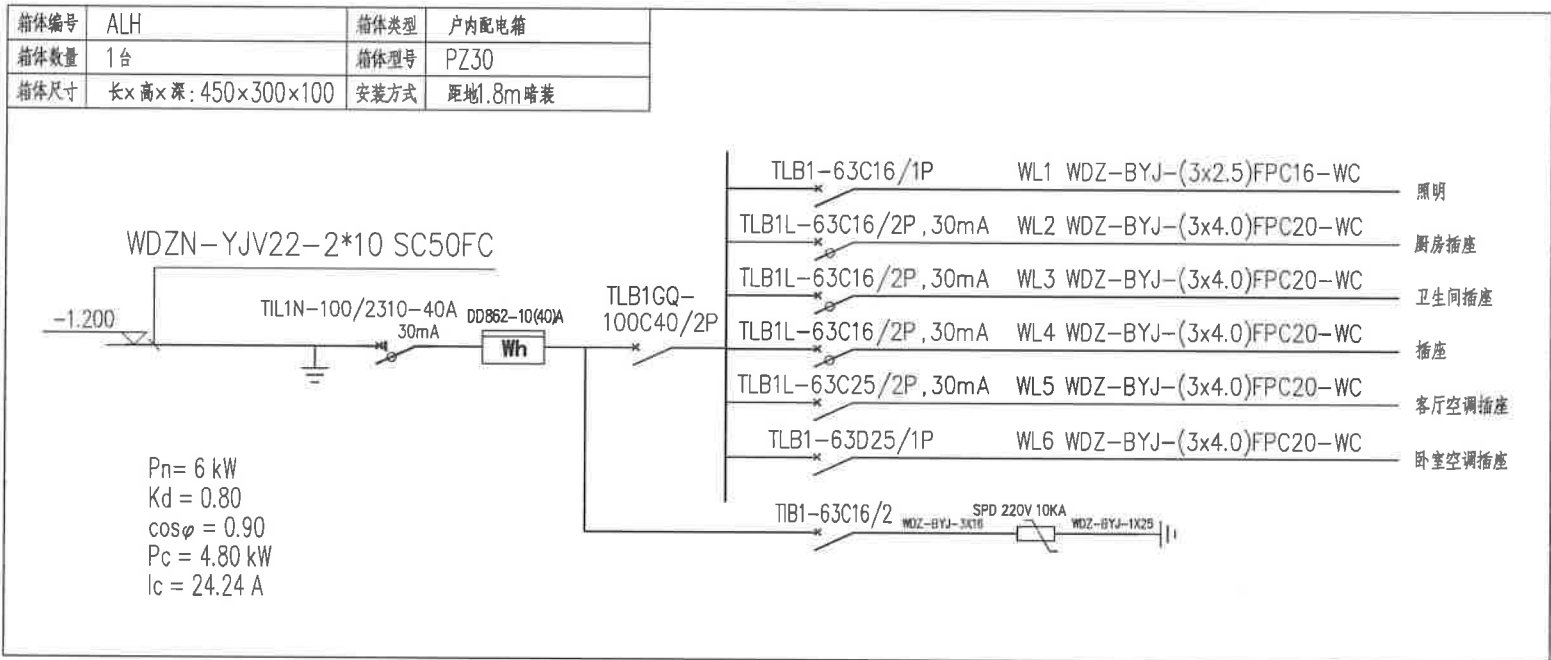


图例/材料表


序号	图例	名称	规格/型号	单位	备注
1		户内配电箱/照明箱	MXn/ALn	台	底边距地面1.8m
2		节能型荧光灯	220V 28W节能灯光源	盏	吸顶
3		普通吸顶灯	220V 28W节能灯光源	盏	吸顶
4		单管高效荧光灯(电子式镇流器)	220V 1*36W	盏	吸顶
5		普通暗插座(安全型)	250V 10A 二、三孔	只	底边距地面0.3m
6		卧室空调暗插座(带开关)	250V 10A 三孔	只	底边距地面1.8m
7		客厅空调暗插座(带开关)	250V 10A 三孔	只	底边距地面0.3m
8		厨房暗插座(带开关)	250V 10A 二、三孔 加防溅盒	只	底边距地面1.5m
9		热水器暗插座(带开关)	250V 15A 二、三孔 加防溅盒	只	底边距地面2.1m
10		单联单控翘板开关	250V 10A	只	底边距地面1.3m
11		双联单控翘板开关	250V 10A	只	底边距地面1.3m
12		三联单控翘板开关	250V 10A	只	底边距地面1.3m
13		总等电位联结箱	依标准图制作	台	底边距地面0.3m
14		局部等电位联结箱	依标准图制作	台	底边距地面0.3m
15		弱电家居箱	依标准图制作	台	底边距地面0.5m
16		有线电视插座	详见系统图	个	底边距地面0.3m
17		电话插座	K801-4TU	个	底边距地面0.3m
18		网络信息插座	K3-4UTP	个	底边距地面0.3m

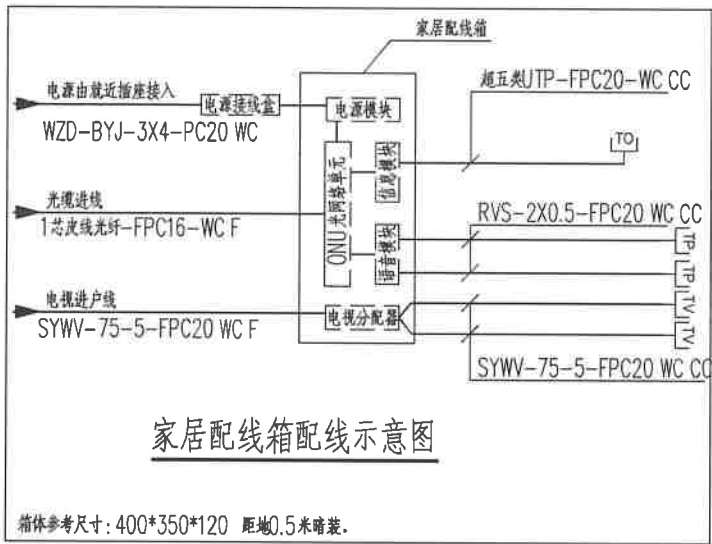

注: 每套住宅内设置家居配线箱, 距家居配线箱水平0.2米处留电源接线盒, 接线盒面板底边与家居配线箱面板底边平行, 接线盒与家居配线箱之间预埋FPC20管, 接线盒内的电源就近取自普通插座回路。


F户型设计部分

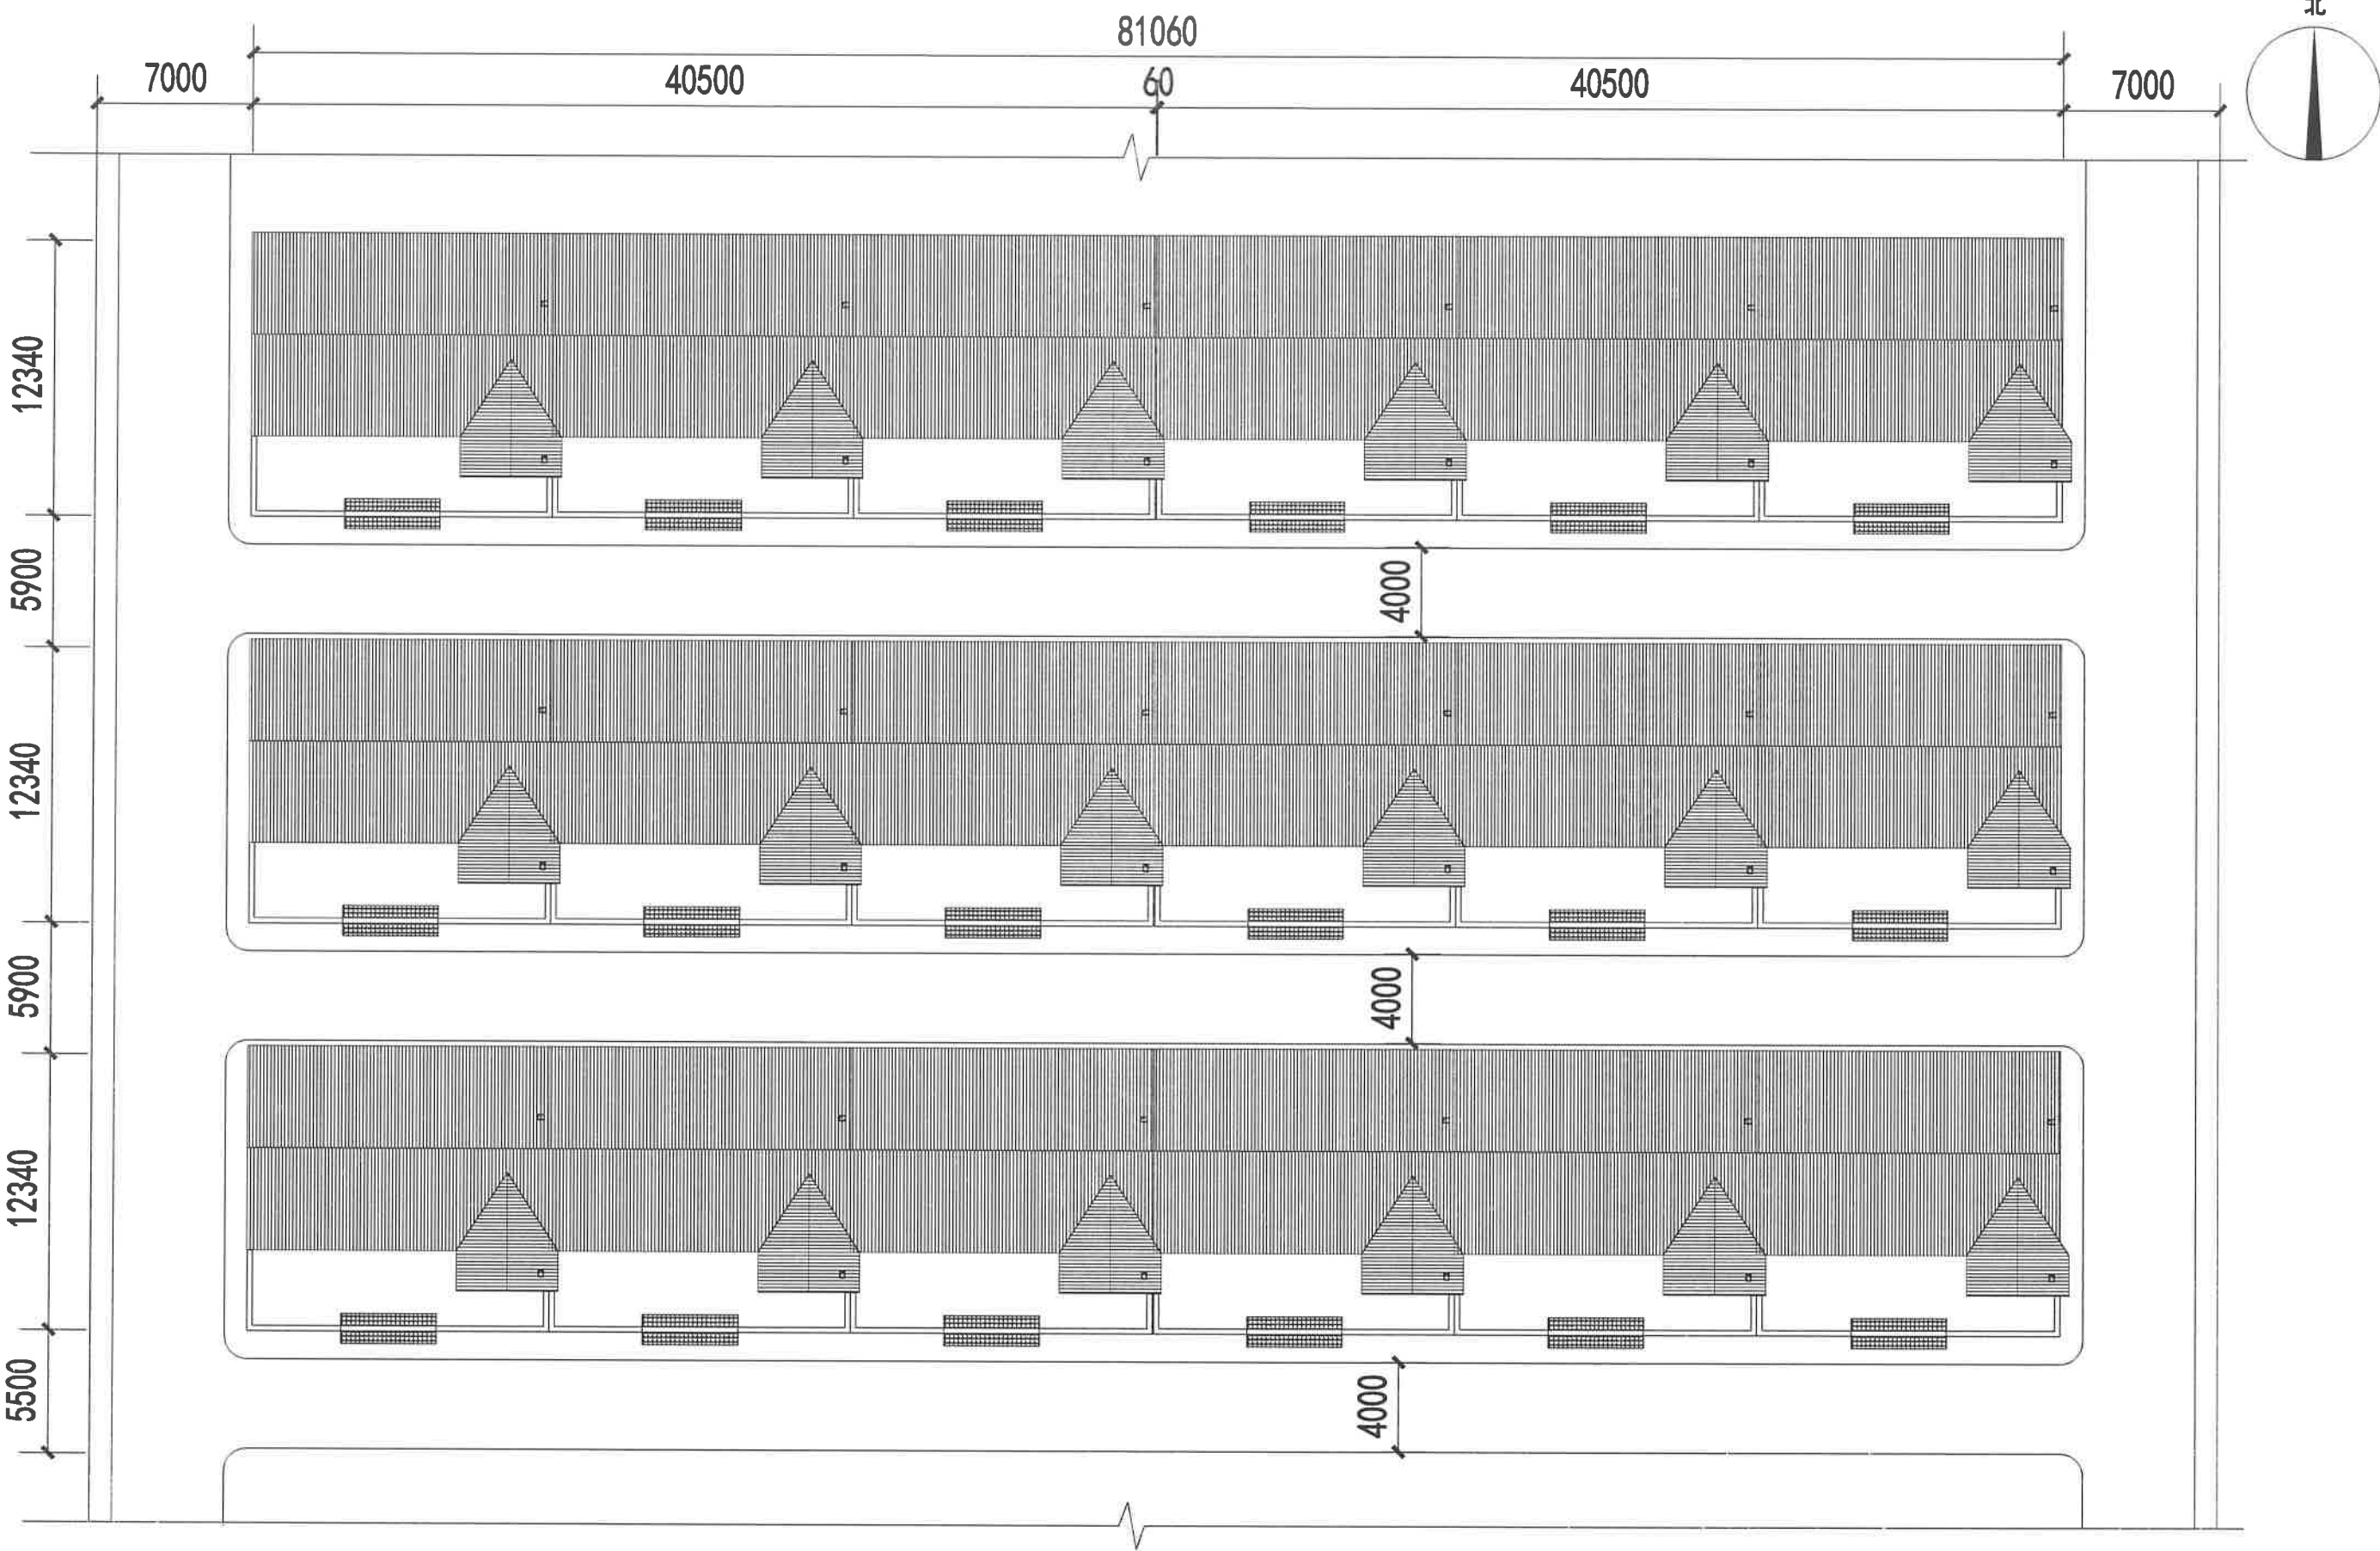

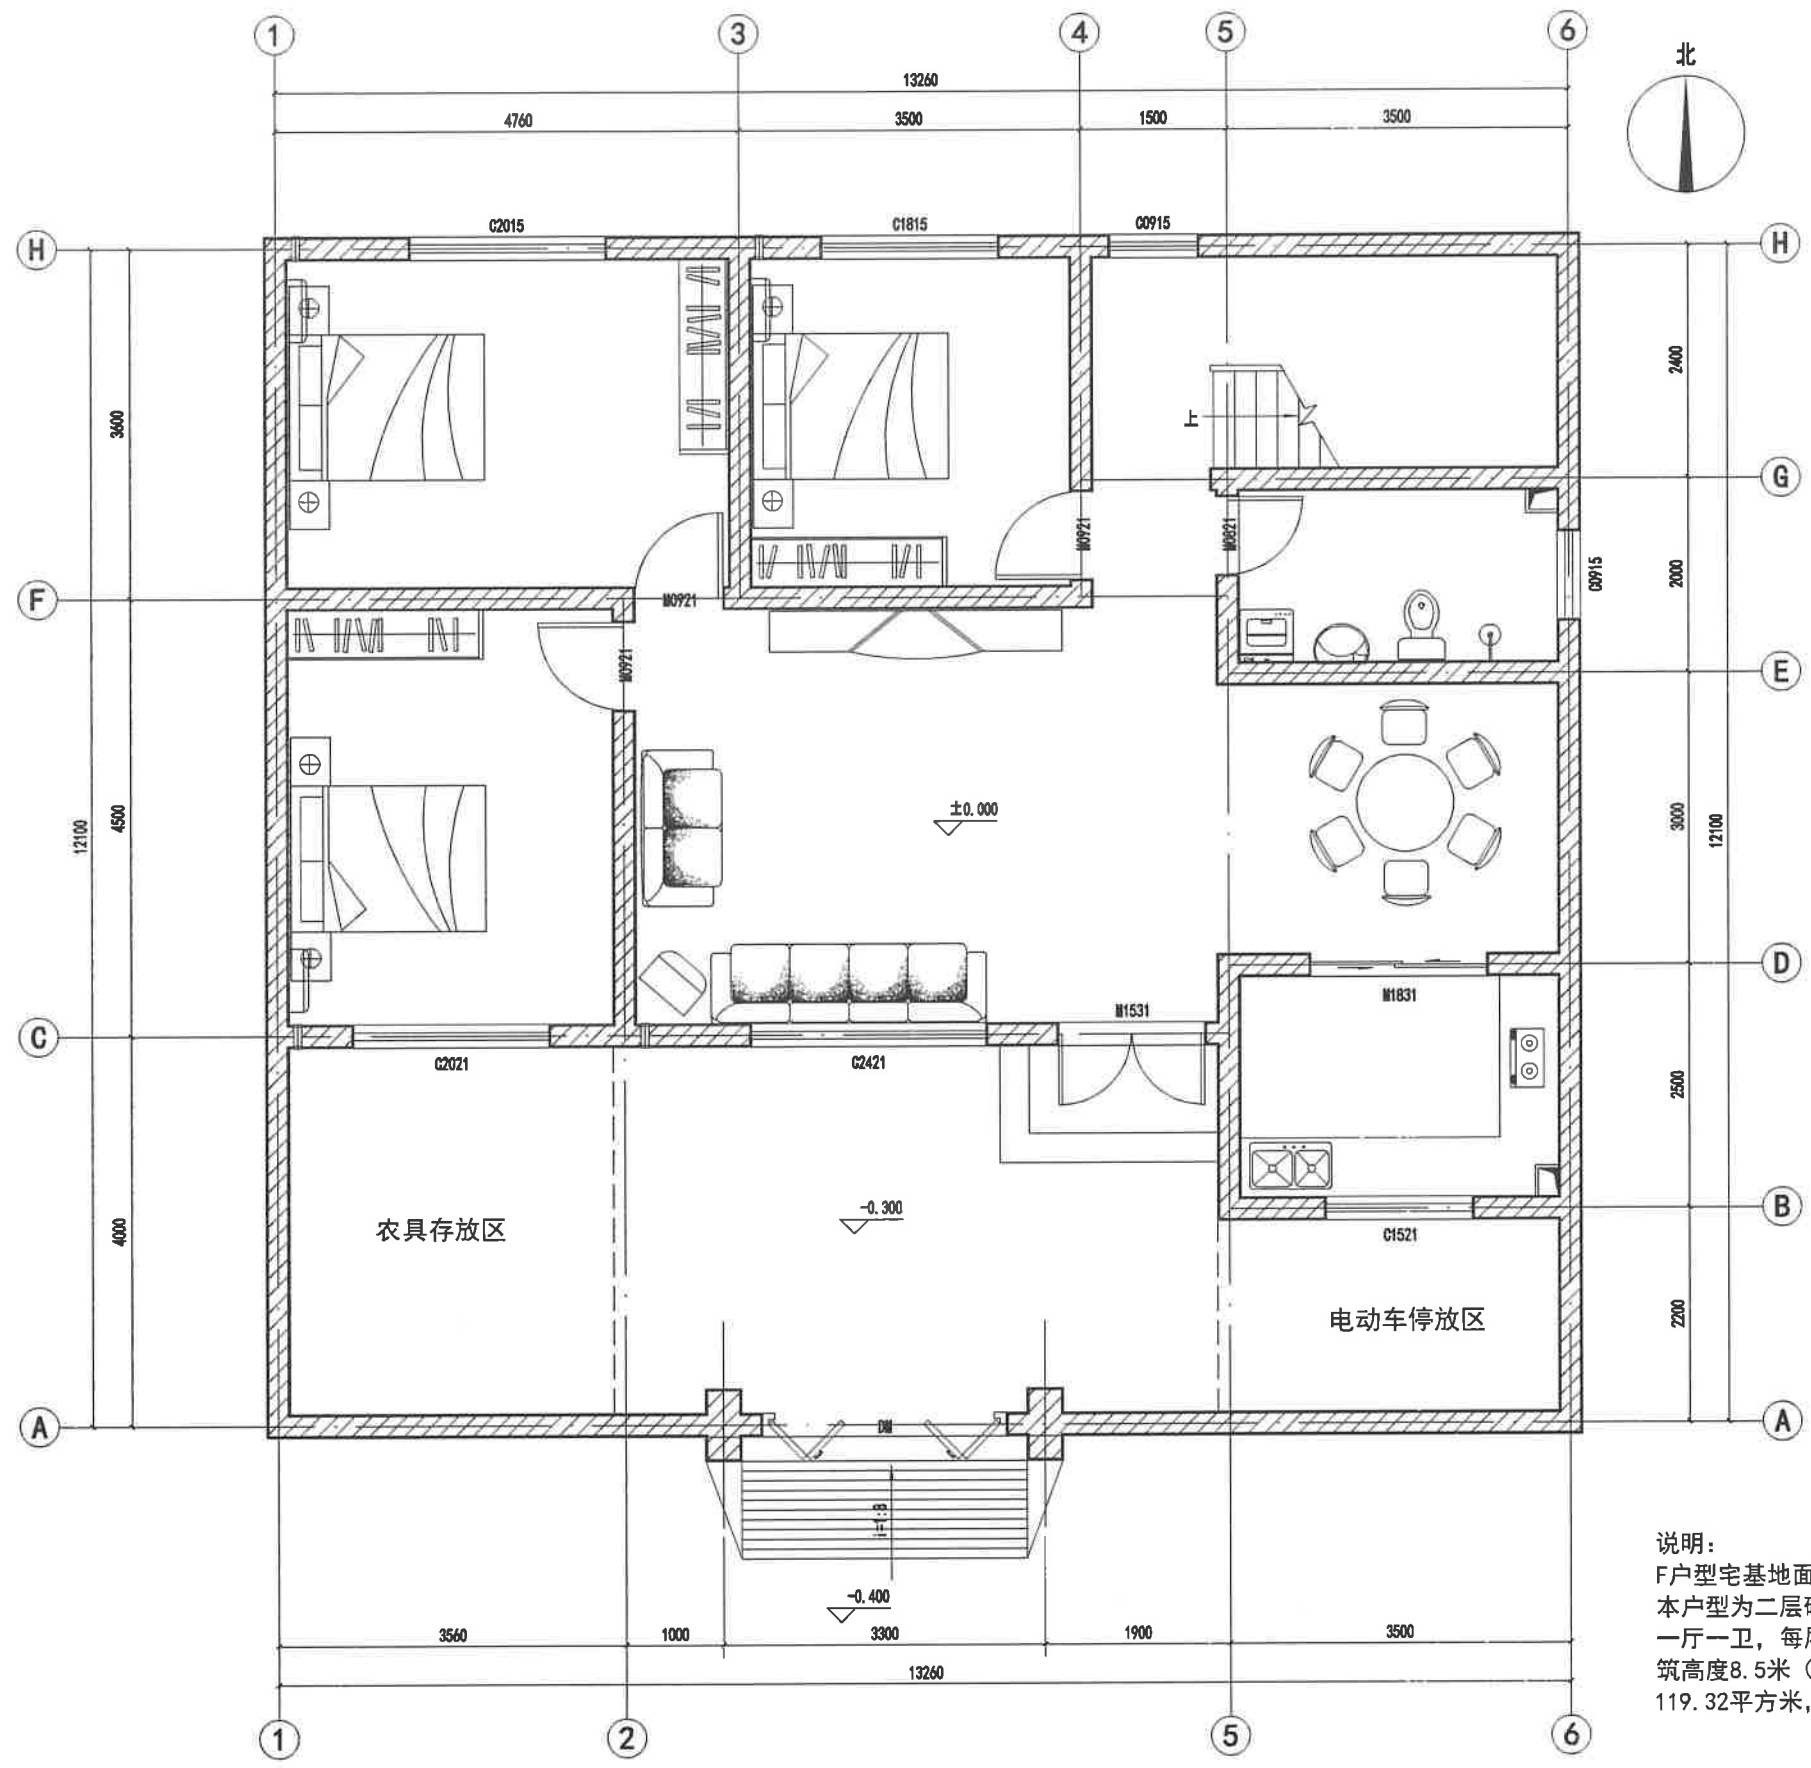


说明:
F户型宅基地面积166.59平方米。
本户型为二层砖混结构,一层三室二厅一厨一卫,二层四室
一厅一卫,每层层高3.6米,室内外高差-0.300米,主体建
筑高度8.5米(坡屋顶按一半高度计),建筑物占地面积
119.32平方米,总建筑面积238.64平方米。


F户型一层平面布置图 1:50

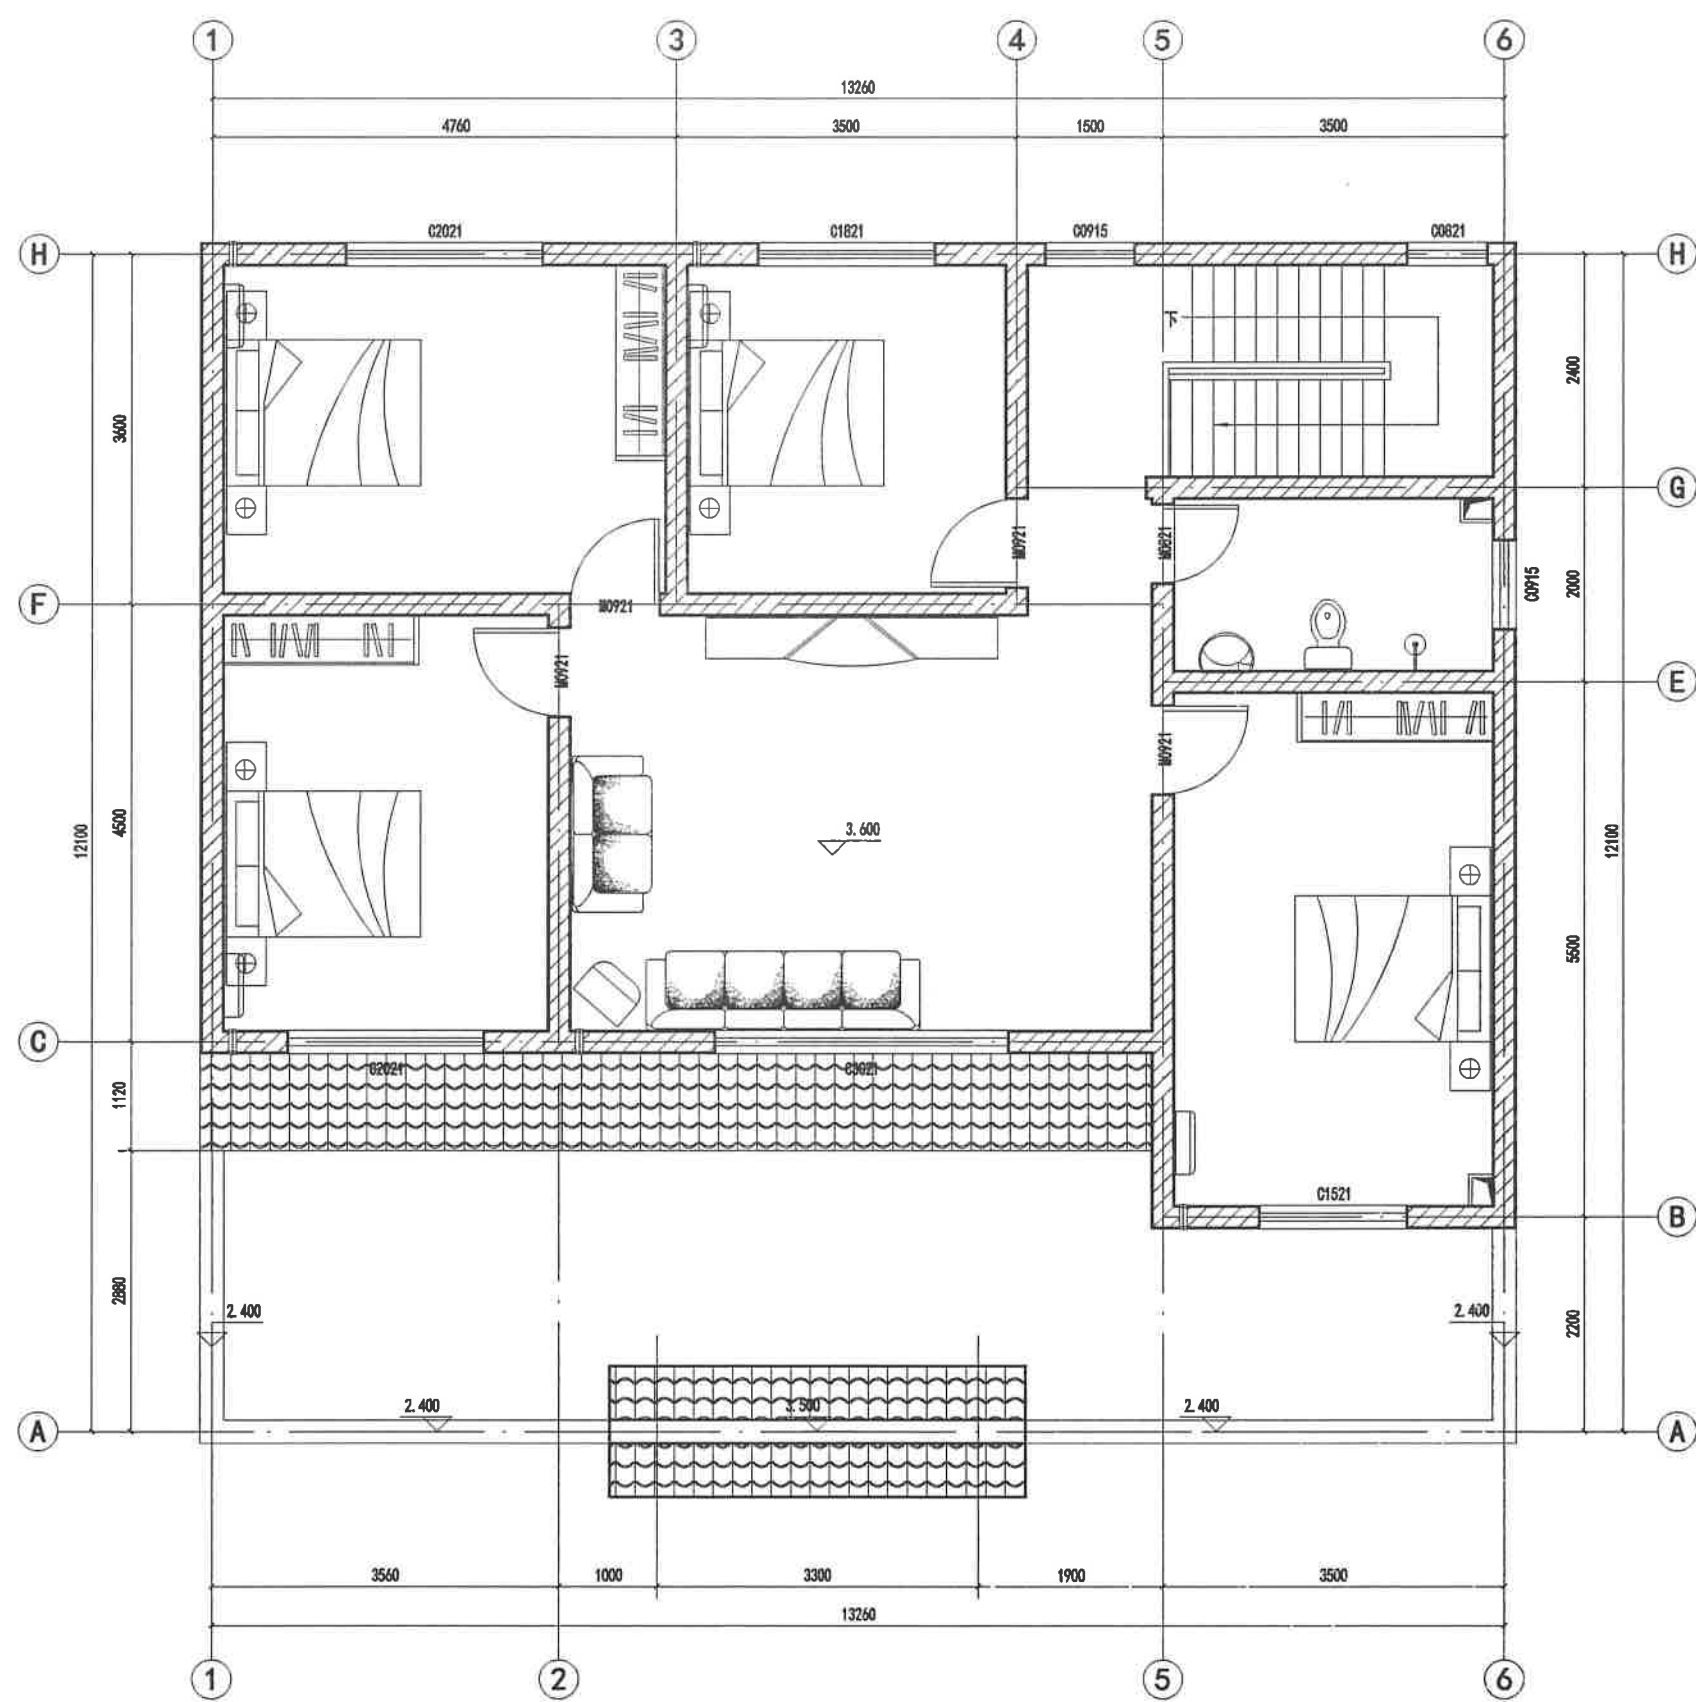


F户型二层平面布置图 1:50

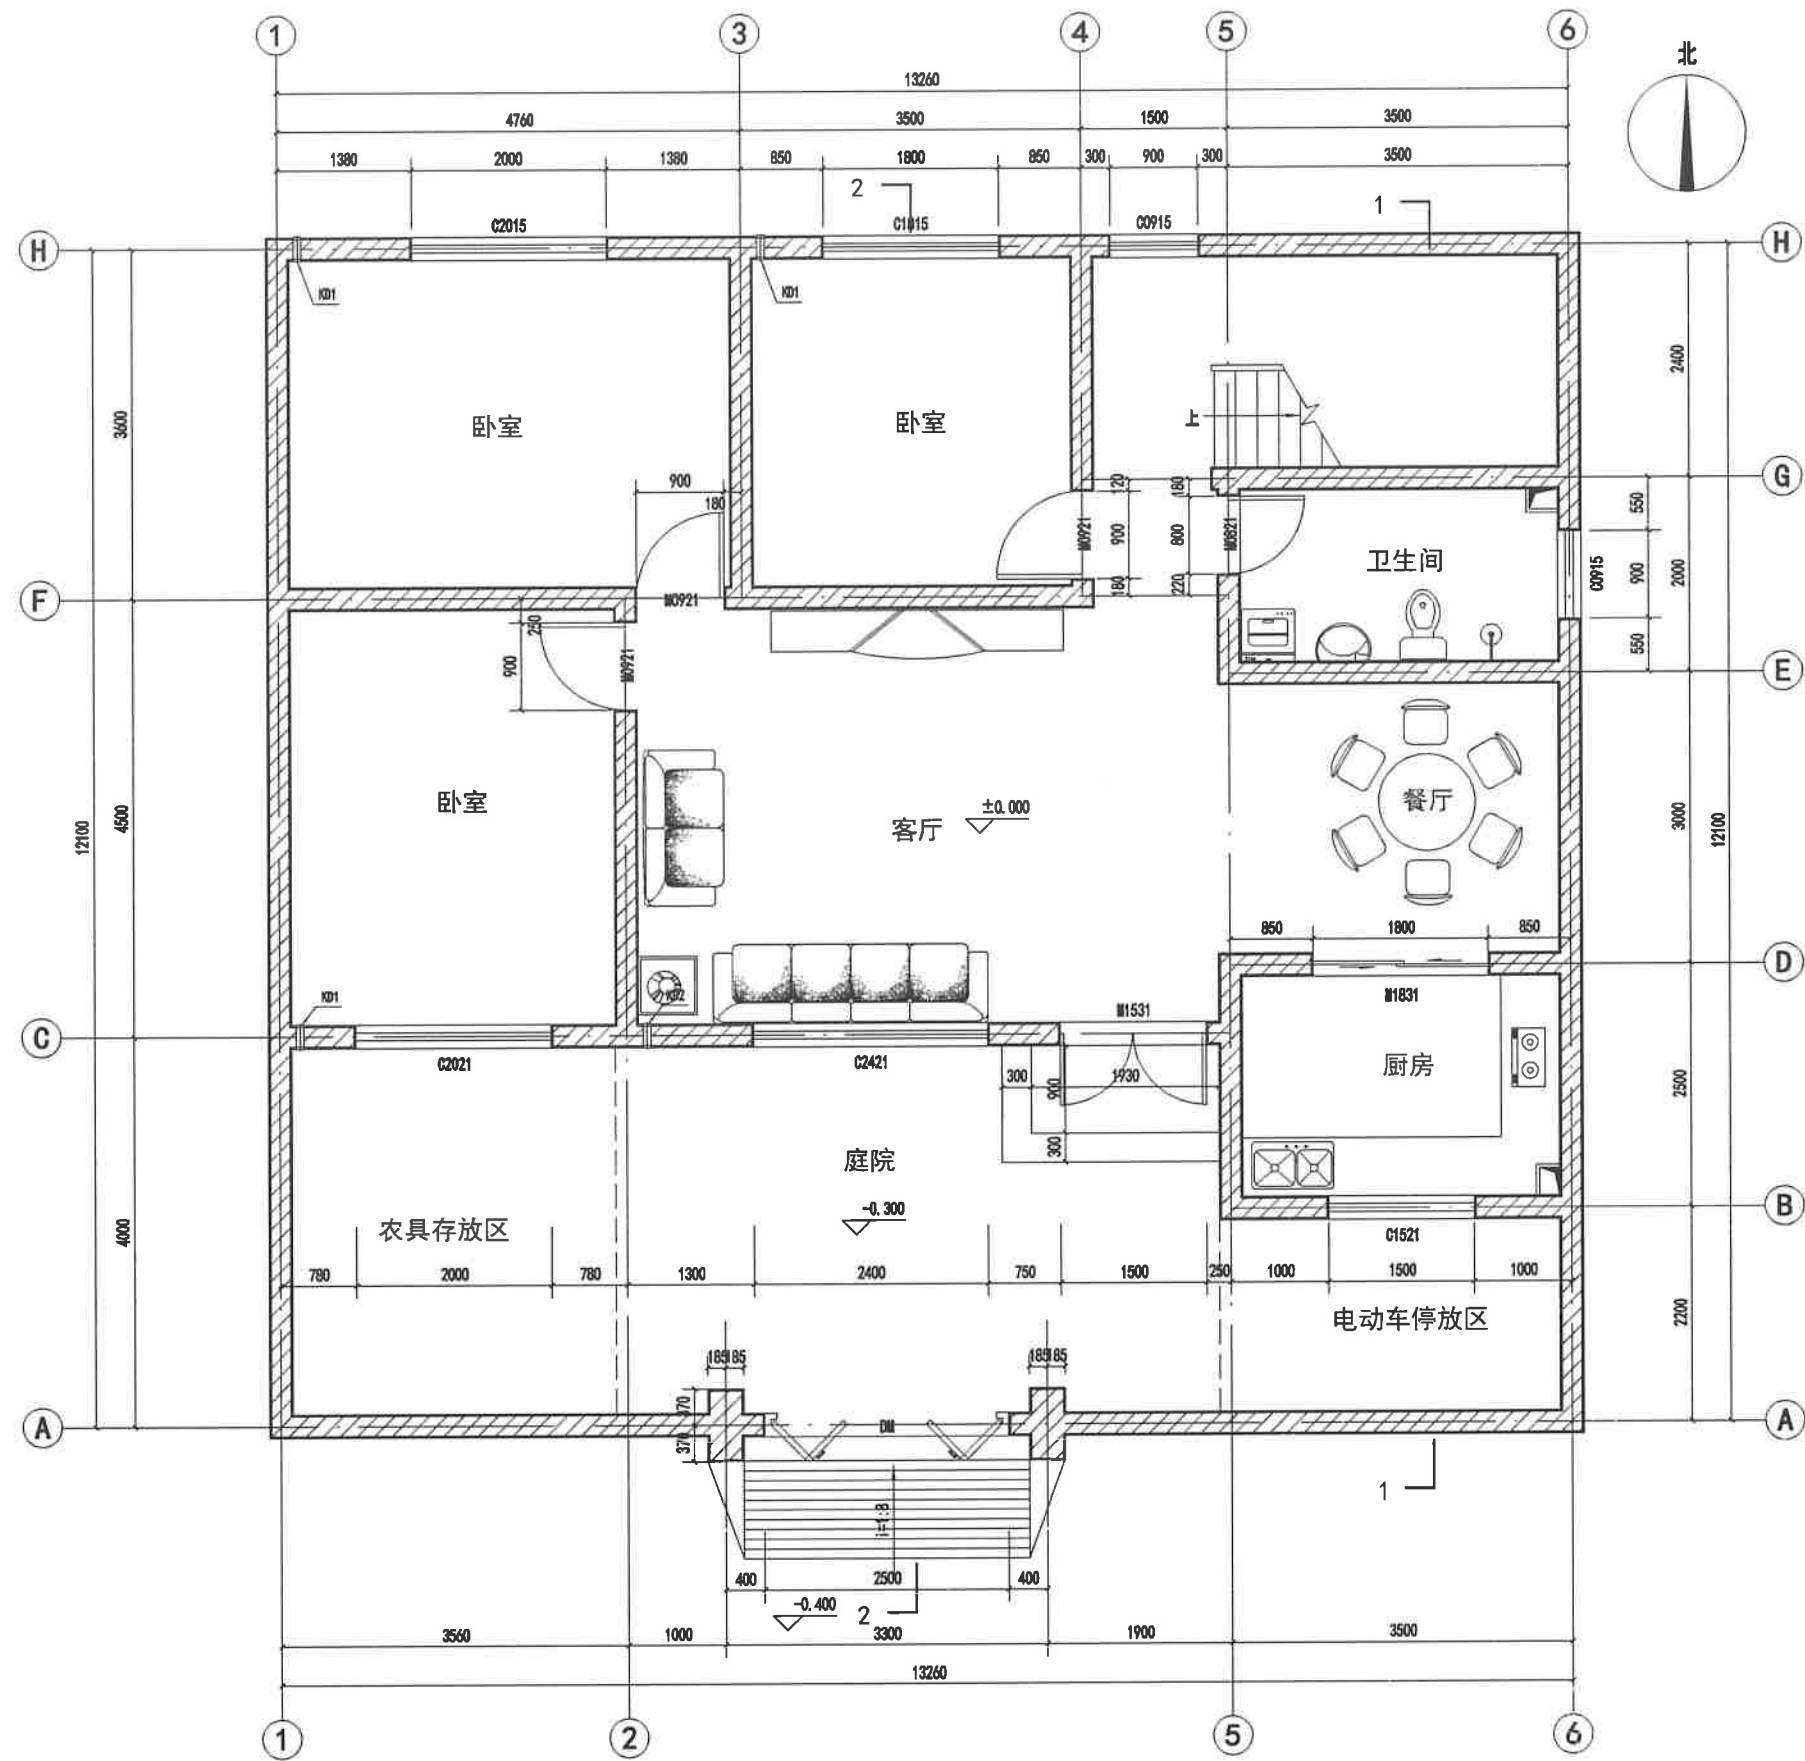

F户型一层平面图 1:50

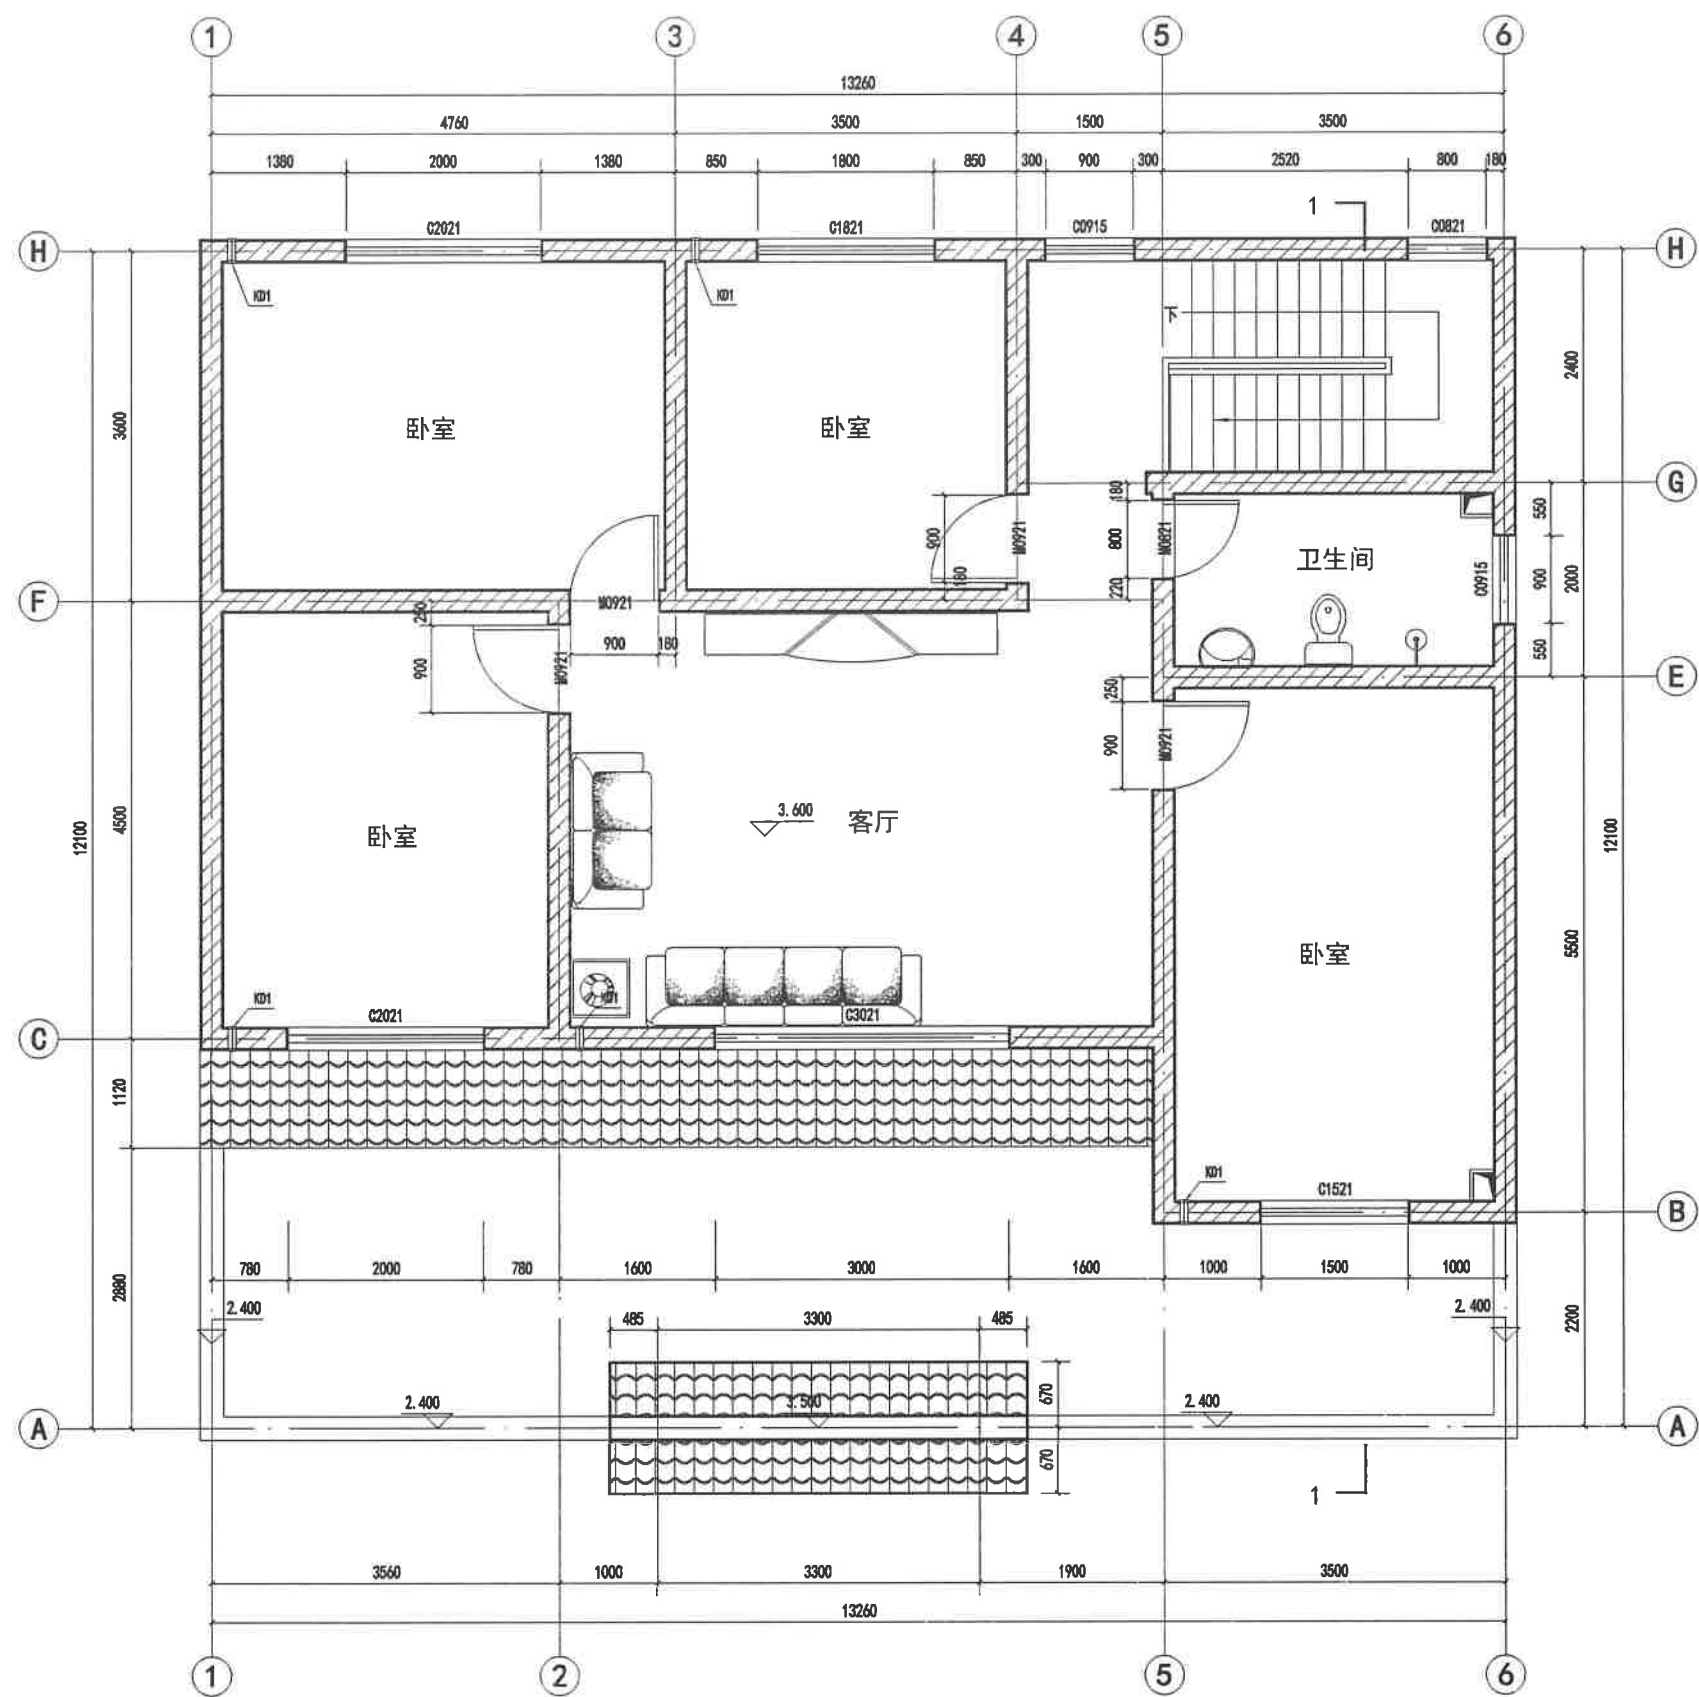

F户型二层平面图 1:50

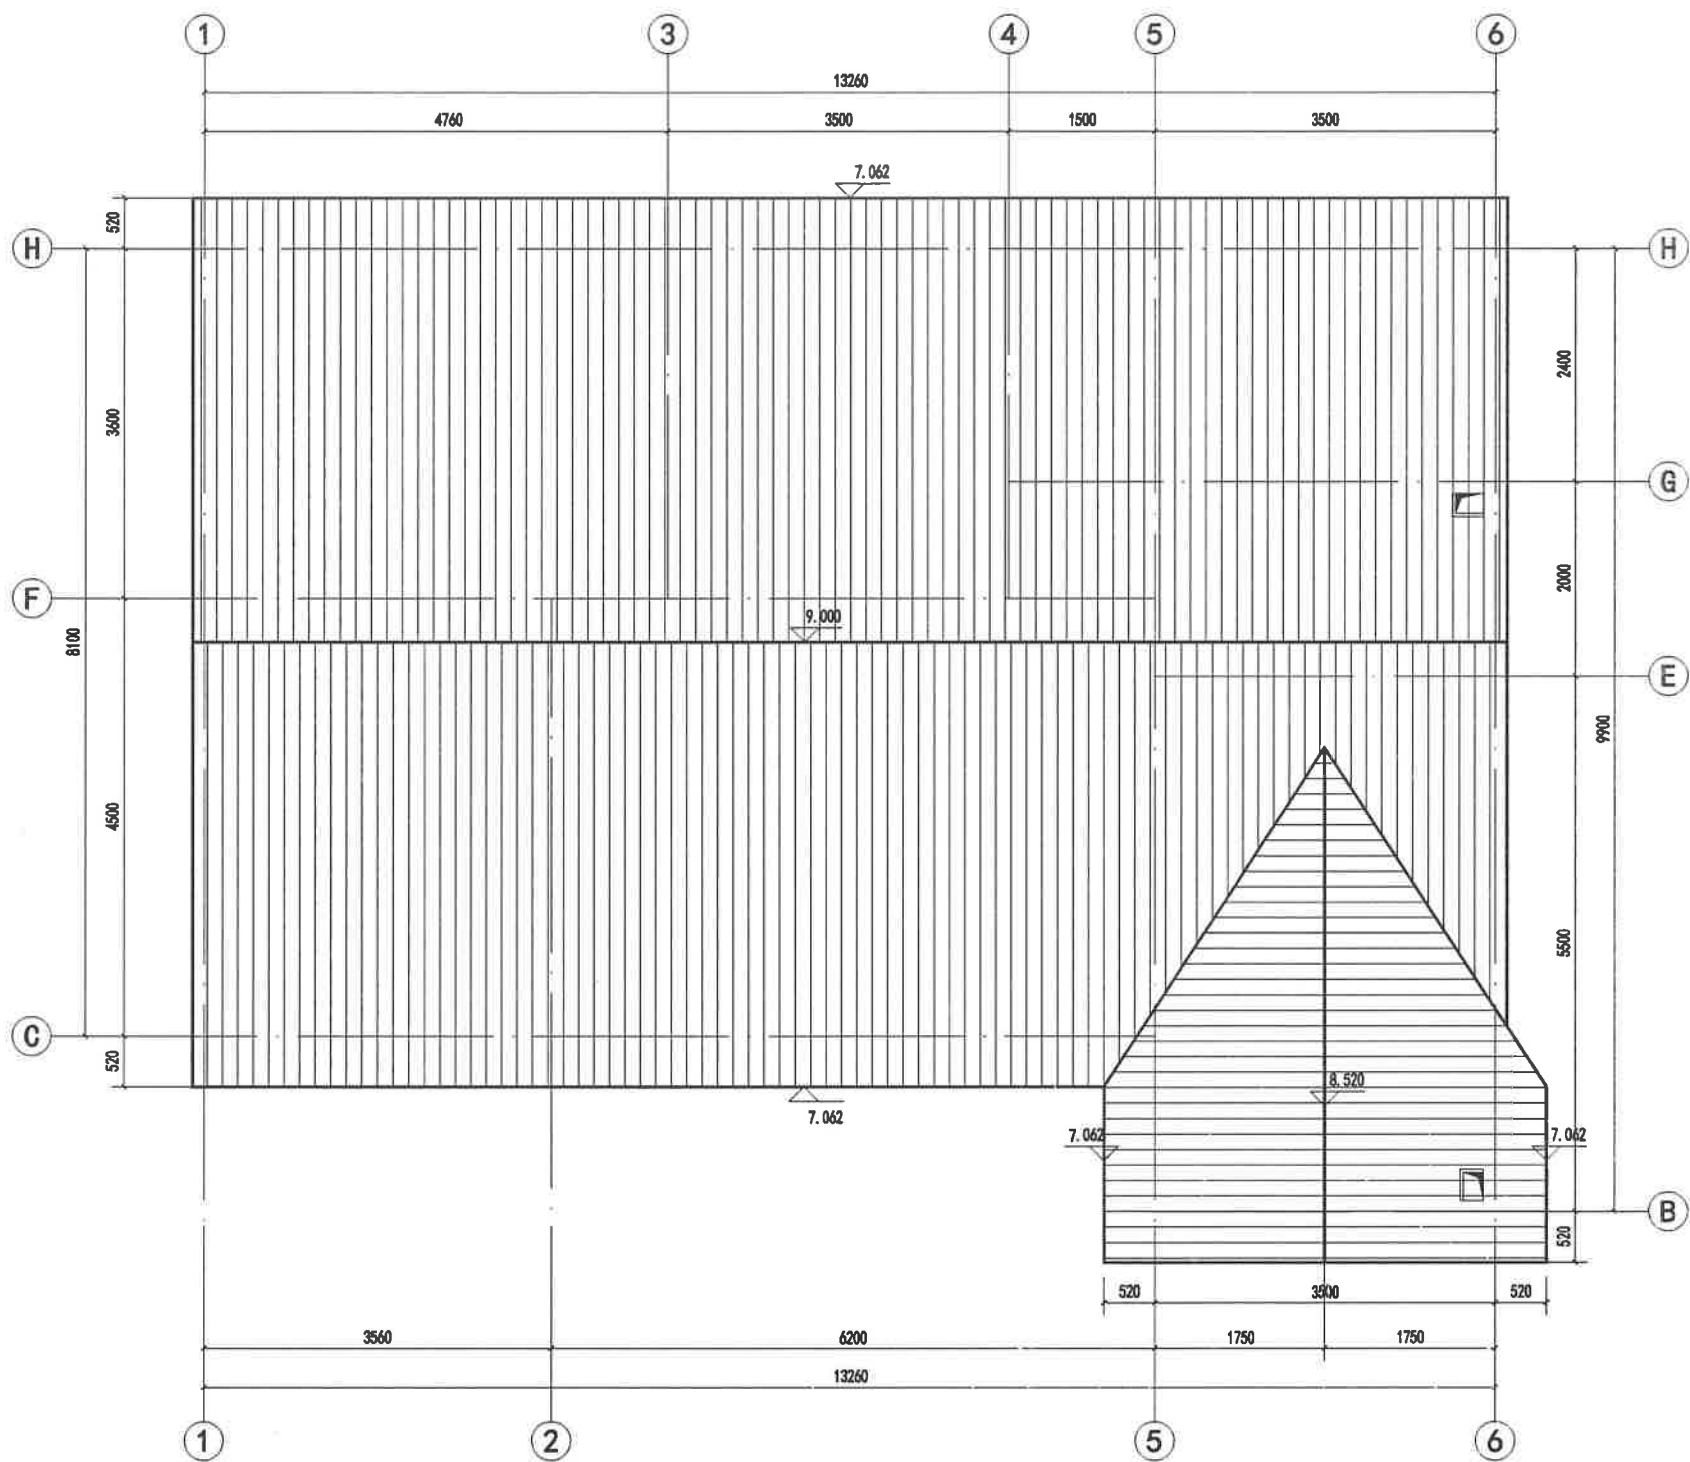


F户型屋顶平面图 1:50




F户型①~⑥立面图 1:50




F户型①~⑥立面图 1:50

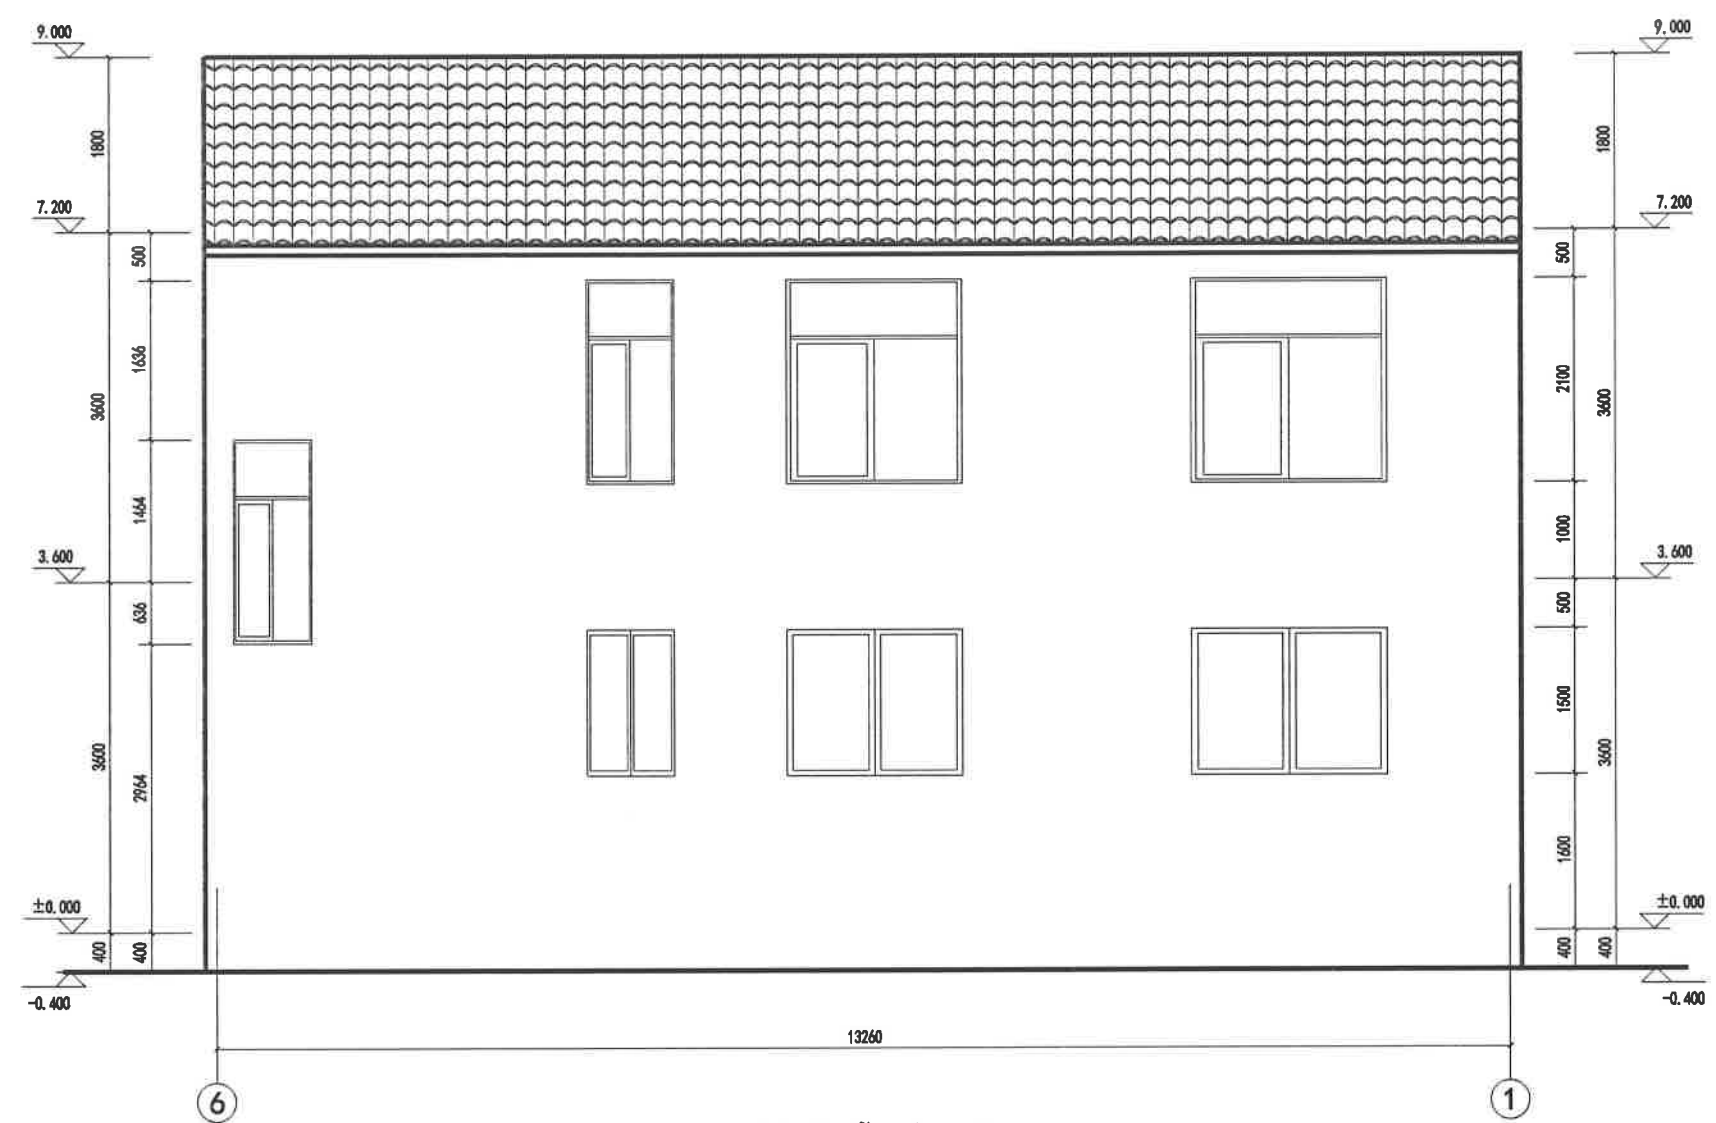


F户型⑥~①立面图 1:50

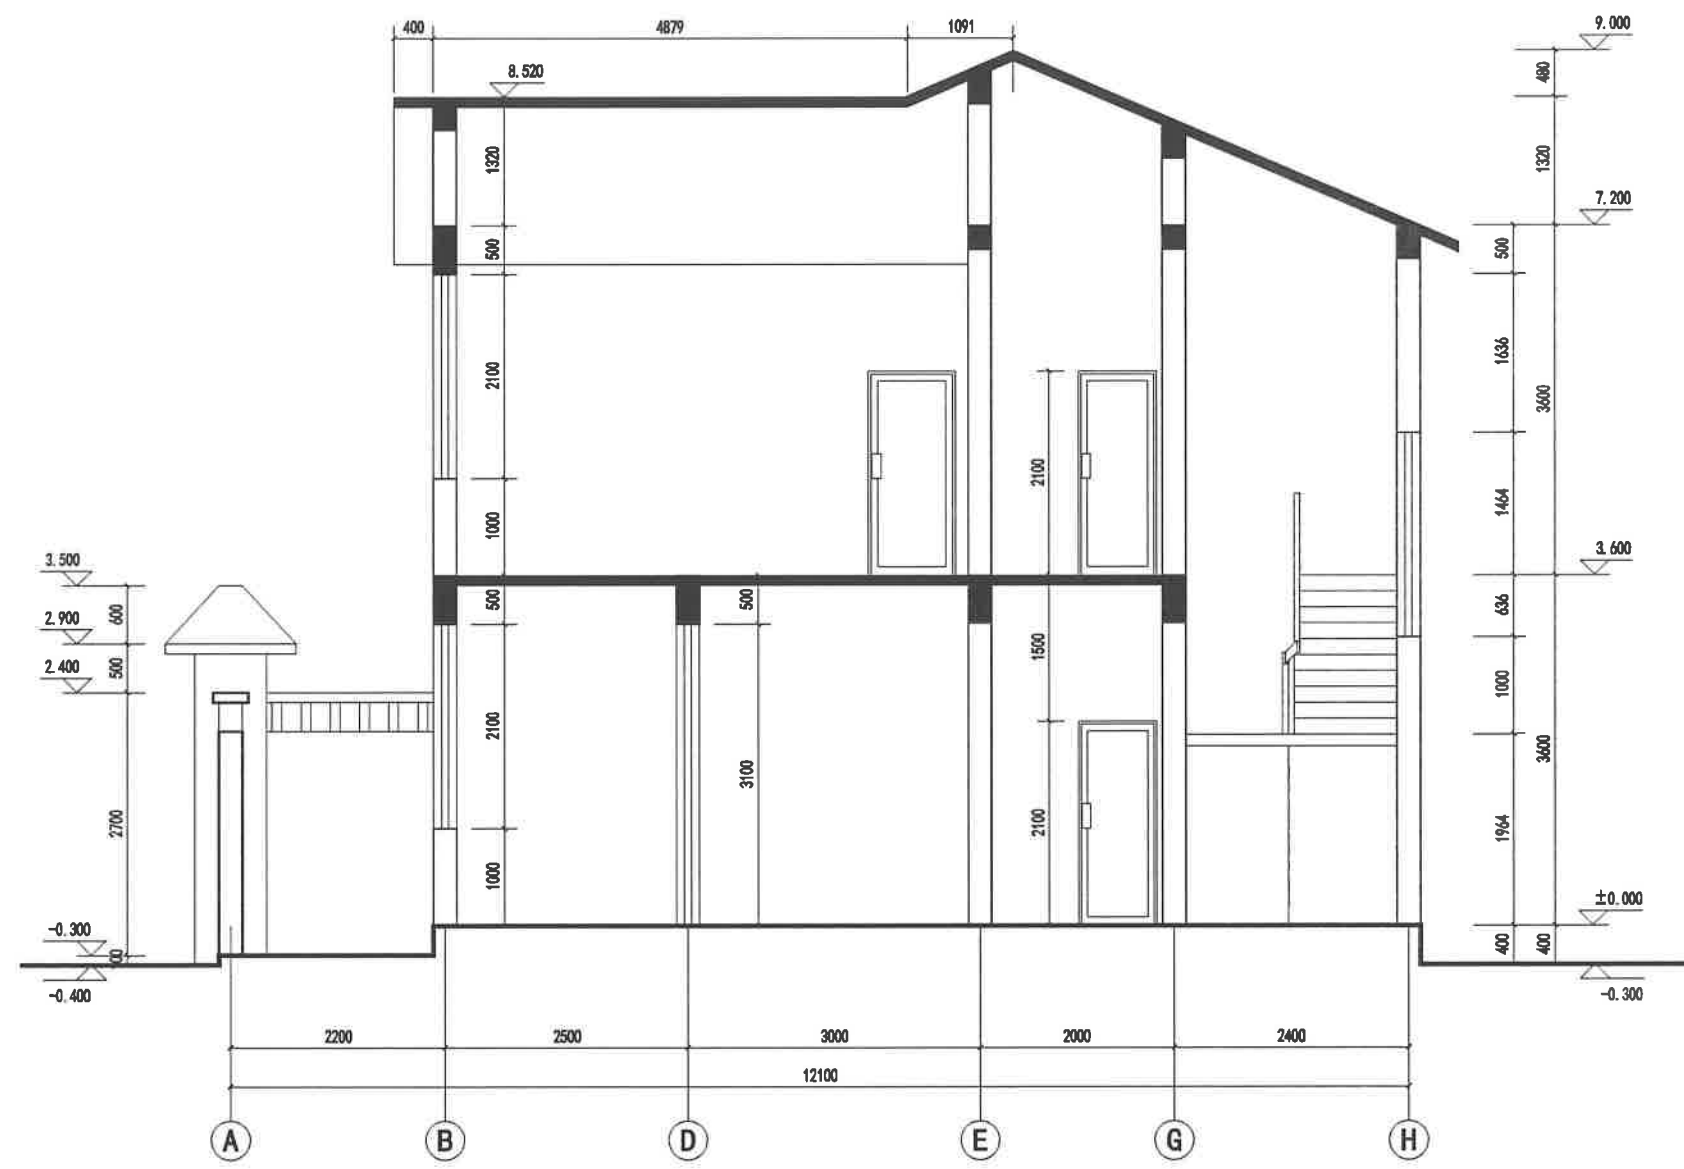


F户型1-1剖面图 1:50

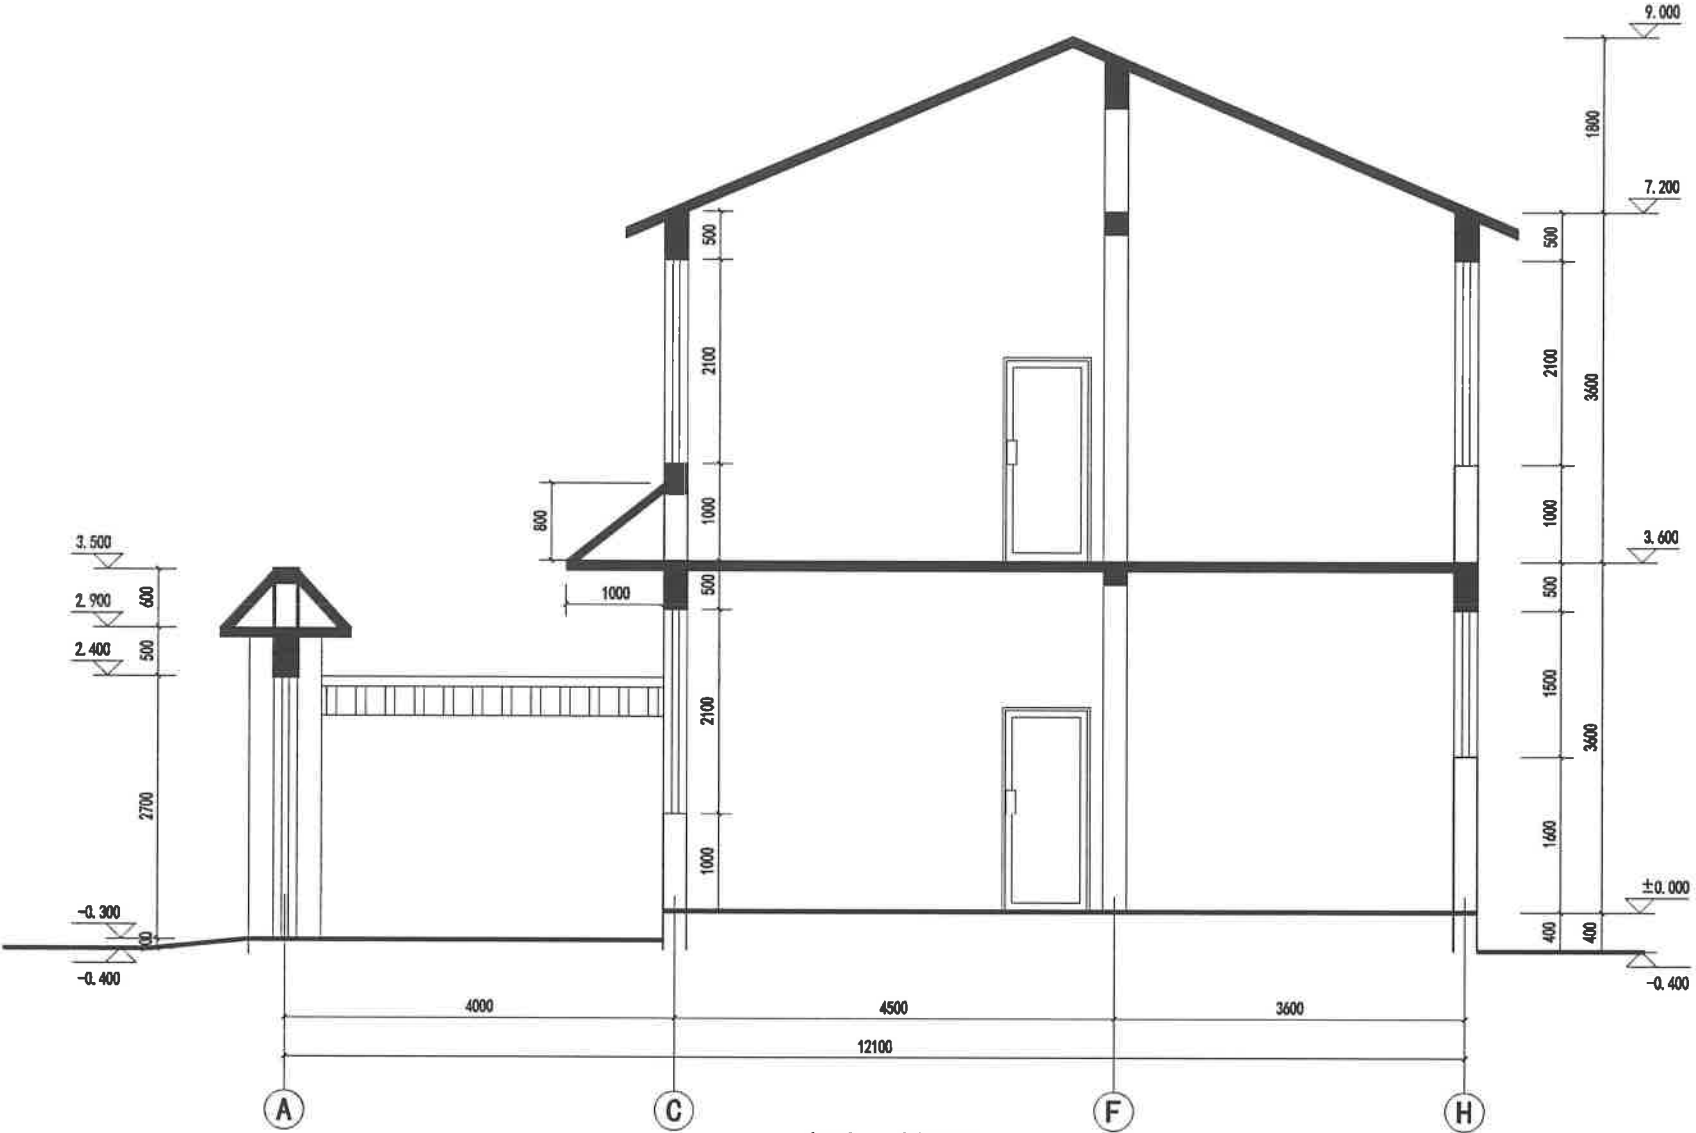


F户型2-2剖面图 1:50

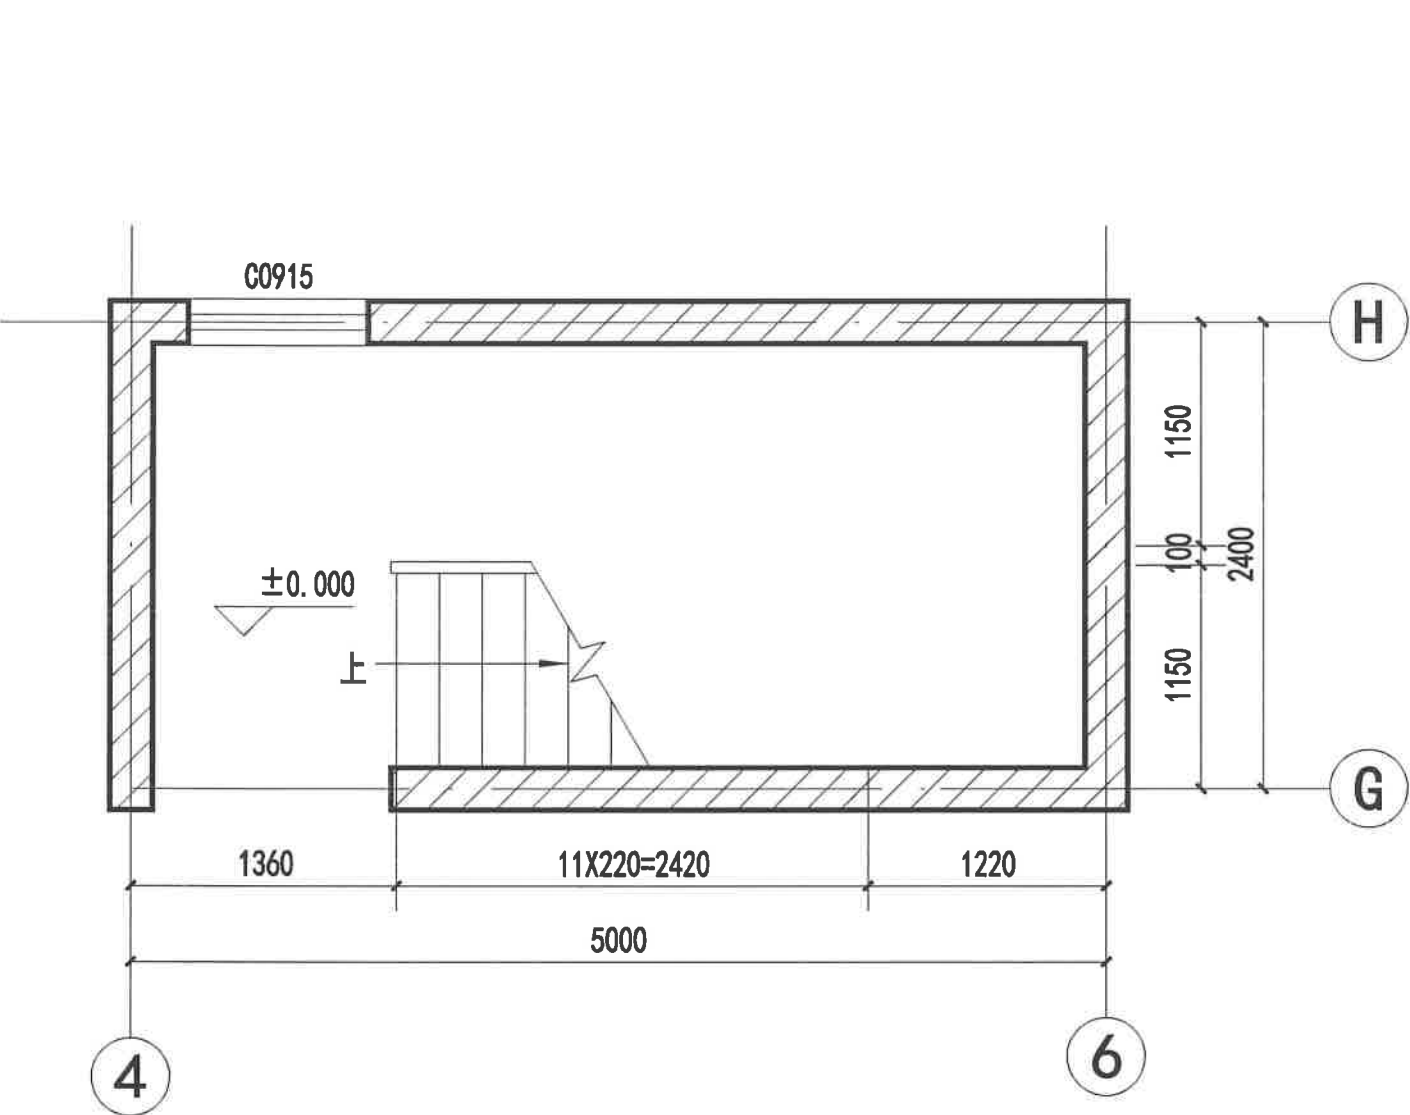

F户型一层楼梯平面图 1:25

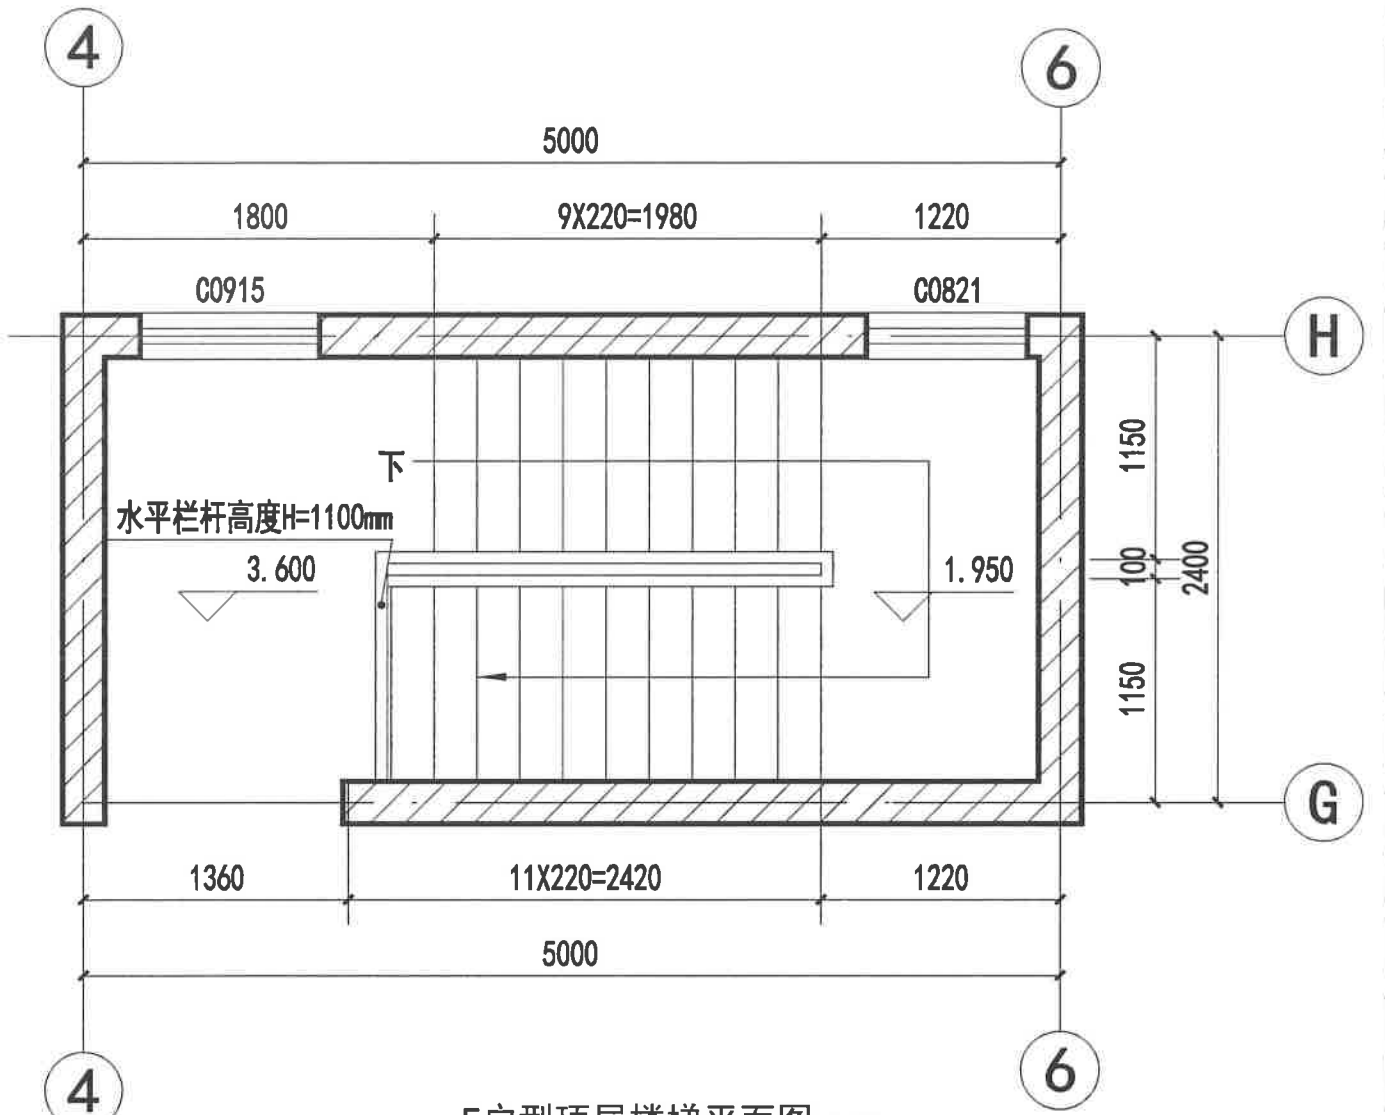






F户型顶层楼梯平面图 1:25

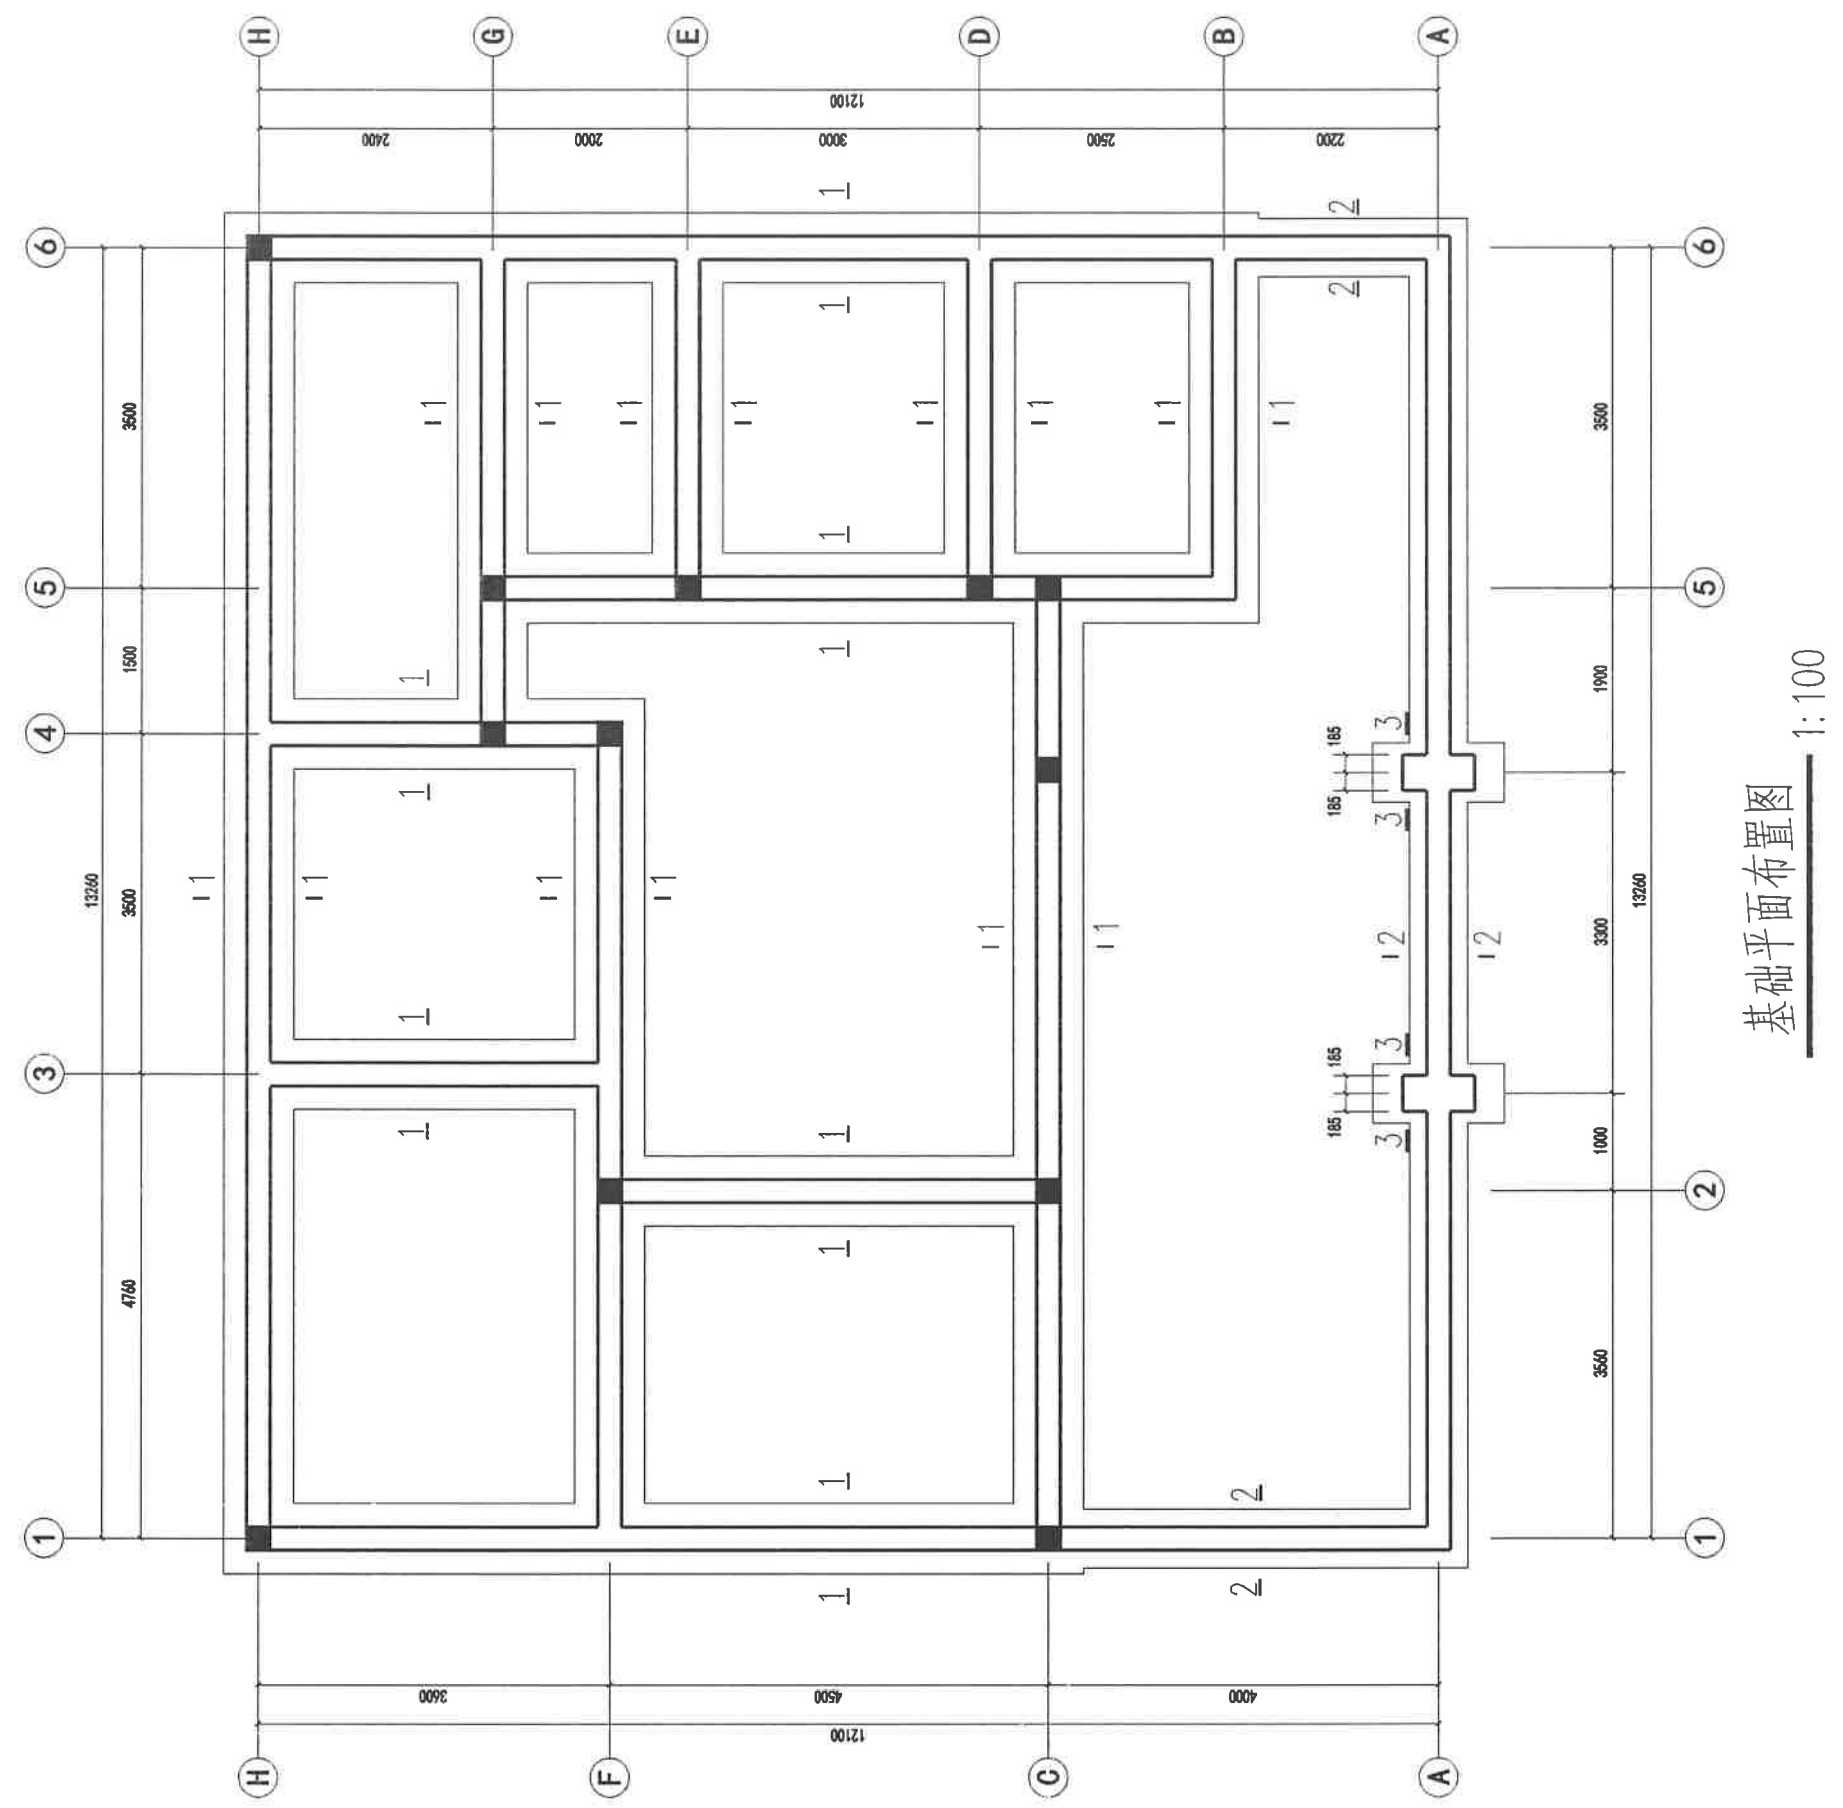


基础平面布置图 1:100

- 附注:
- 1.地基承载力特征值普取 $f_{ak}=150kPa$.
 - 2.垫层砼强度等级C15, 钢筋 Φ -HRB400.
 - 3.持力层若为膨胀土,在混凝土垫层下垫300mm厚中粗砂垫层,垫层宽度宽出基础两边各200mm,并分层夯实.
 - 4.未标注的构造柱均为GZ1.

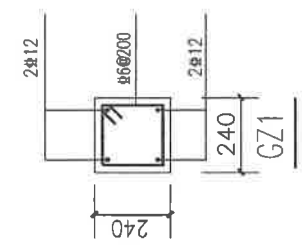

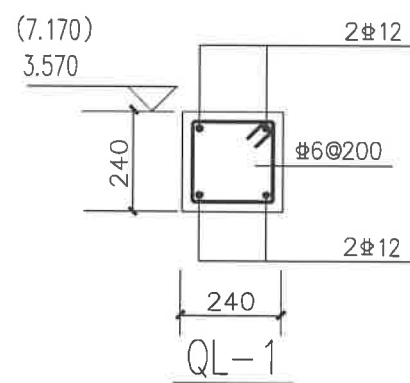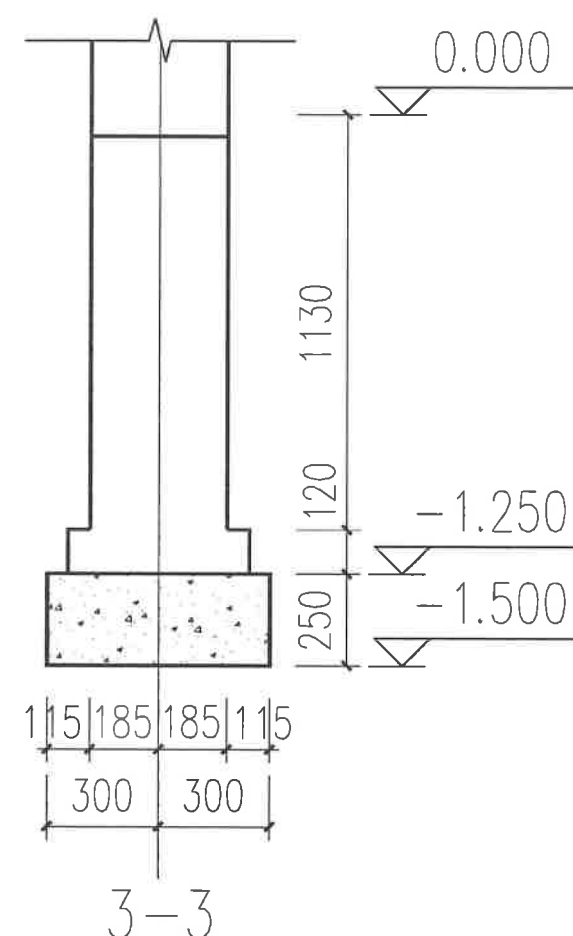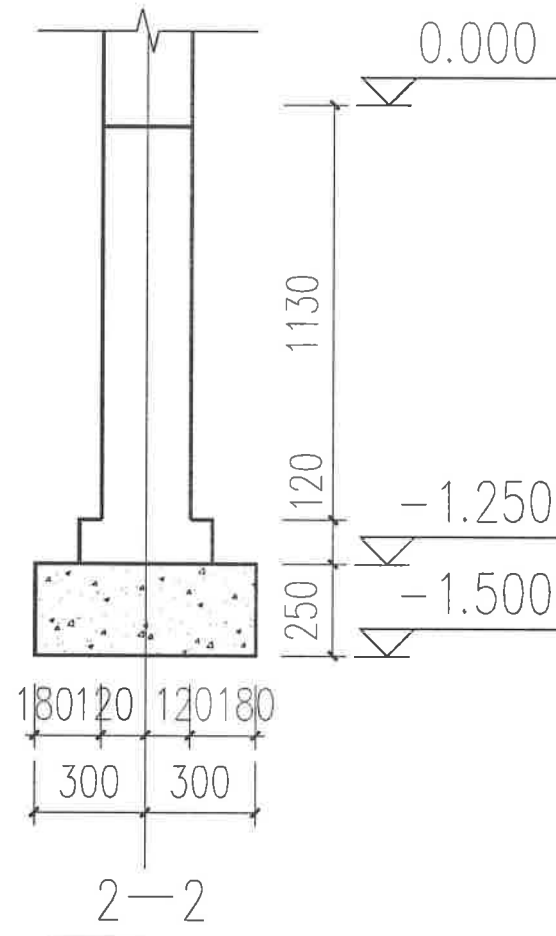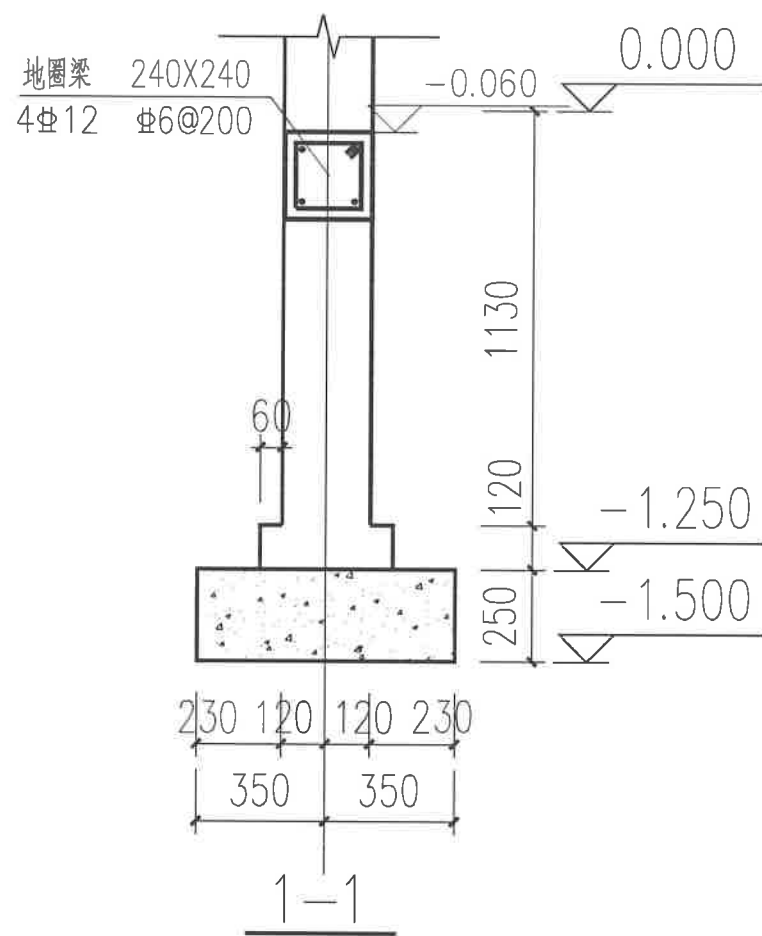


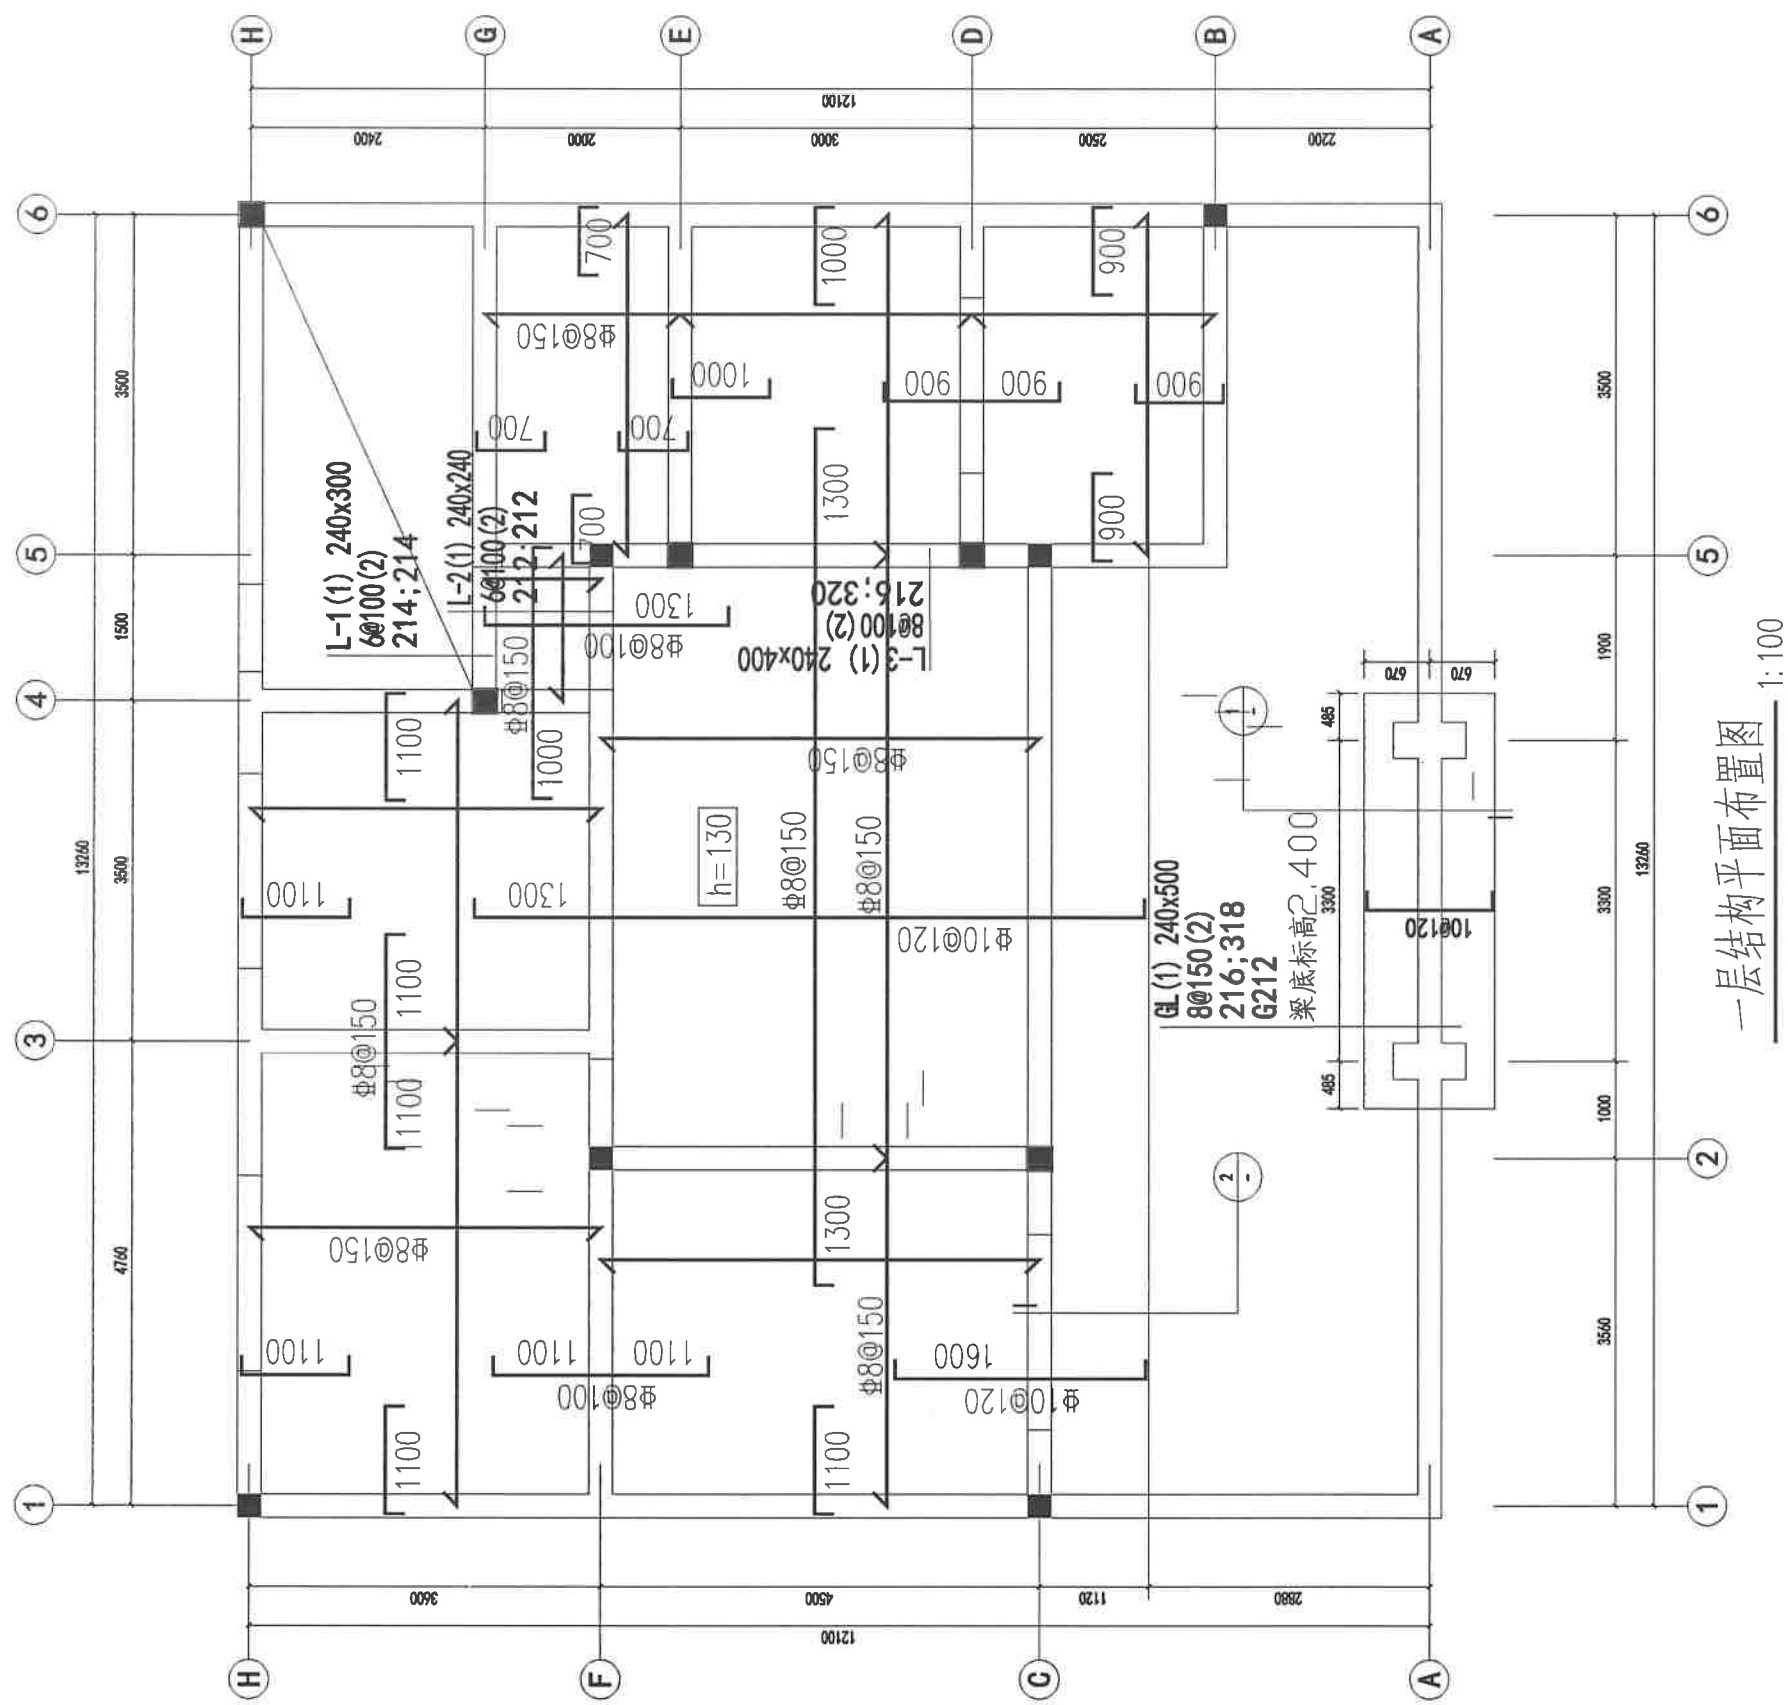


一层结构平面布置图 1:100

附注:


1. 现浇混凝土梁板与屋面构造见国标《混凝土结构施工图平面整体表示方法制图规则和构造详图》(16G101-1)。
2. 本层未注明现浇板厚均为100,未注明的钢筋均为8@200,未注明的构造柱均为GZ1。
3. 板上钢筋直段长度d,如图示:
4. 未注明定位的梁居轴线中或与墙边齐。
5. 现浇板端阳角部位均应按构造设置构造钢筋加强,如图示。
6. 未注明定位的墙为240mm厚,且居轴线中。

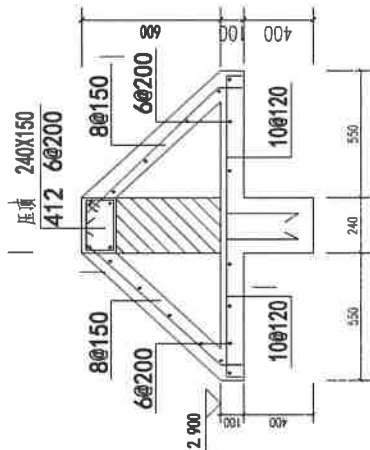

1

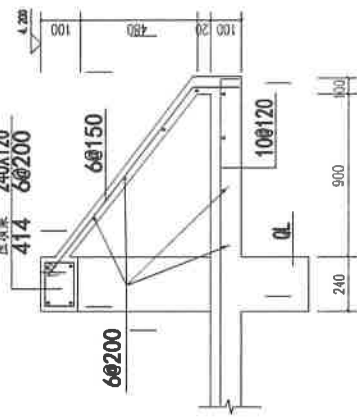



2

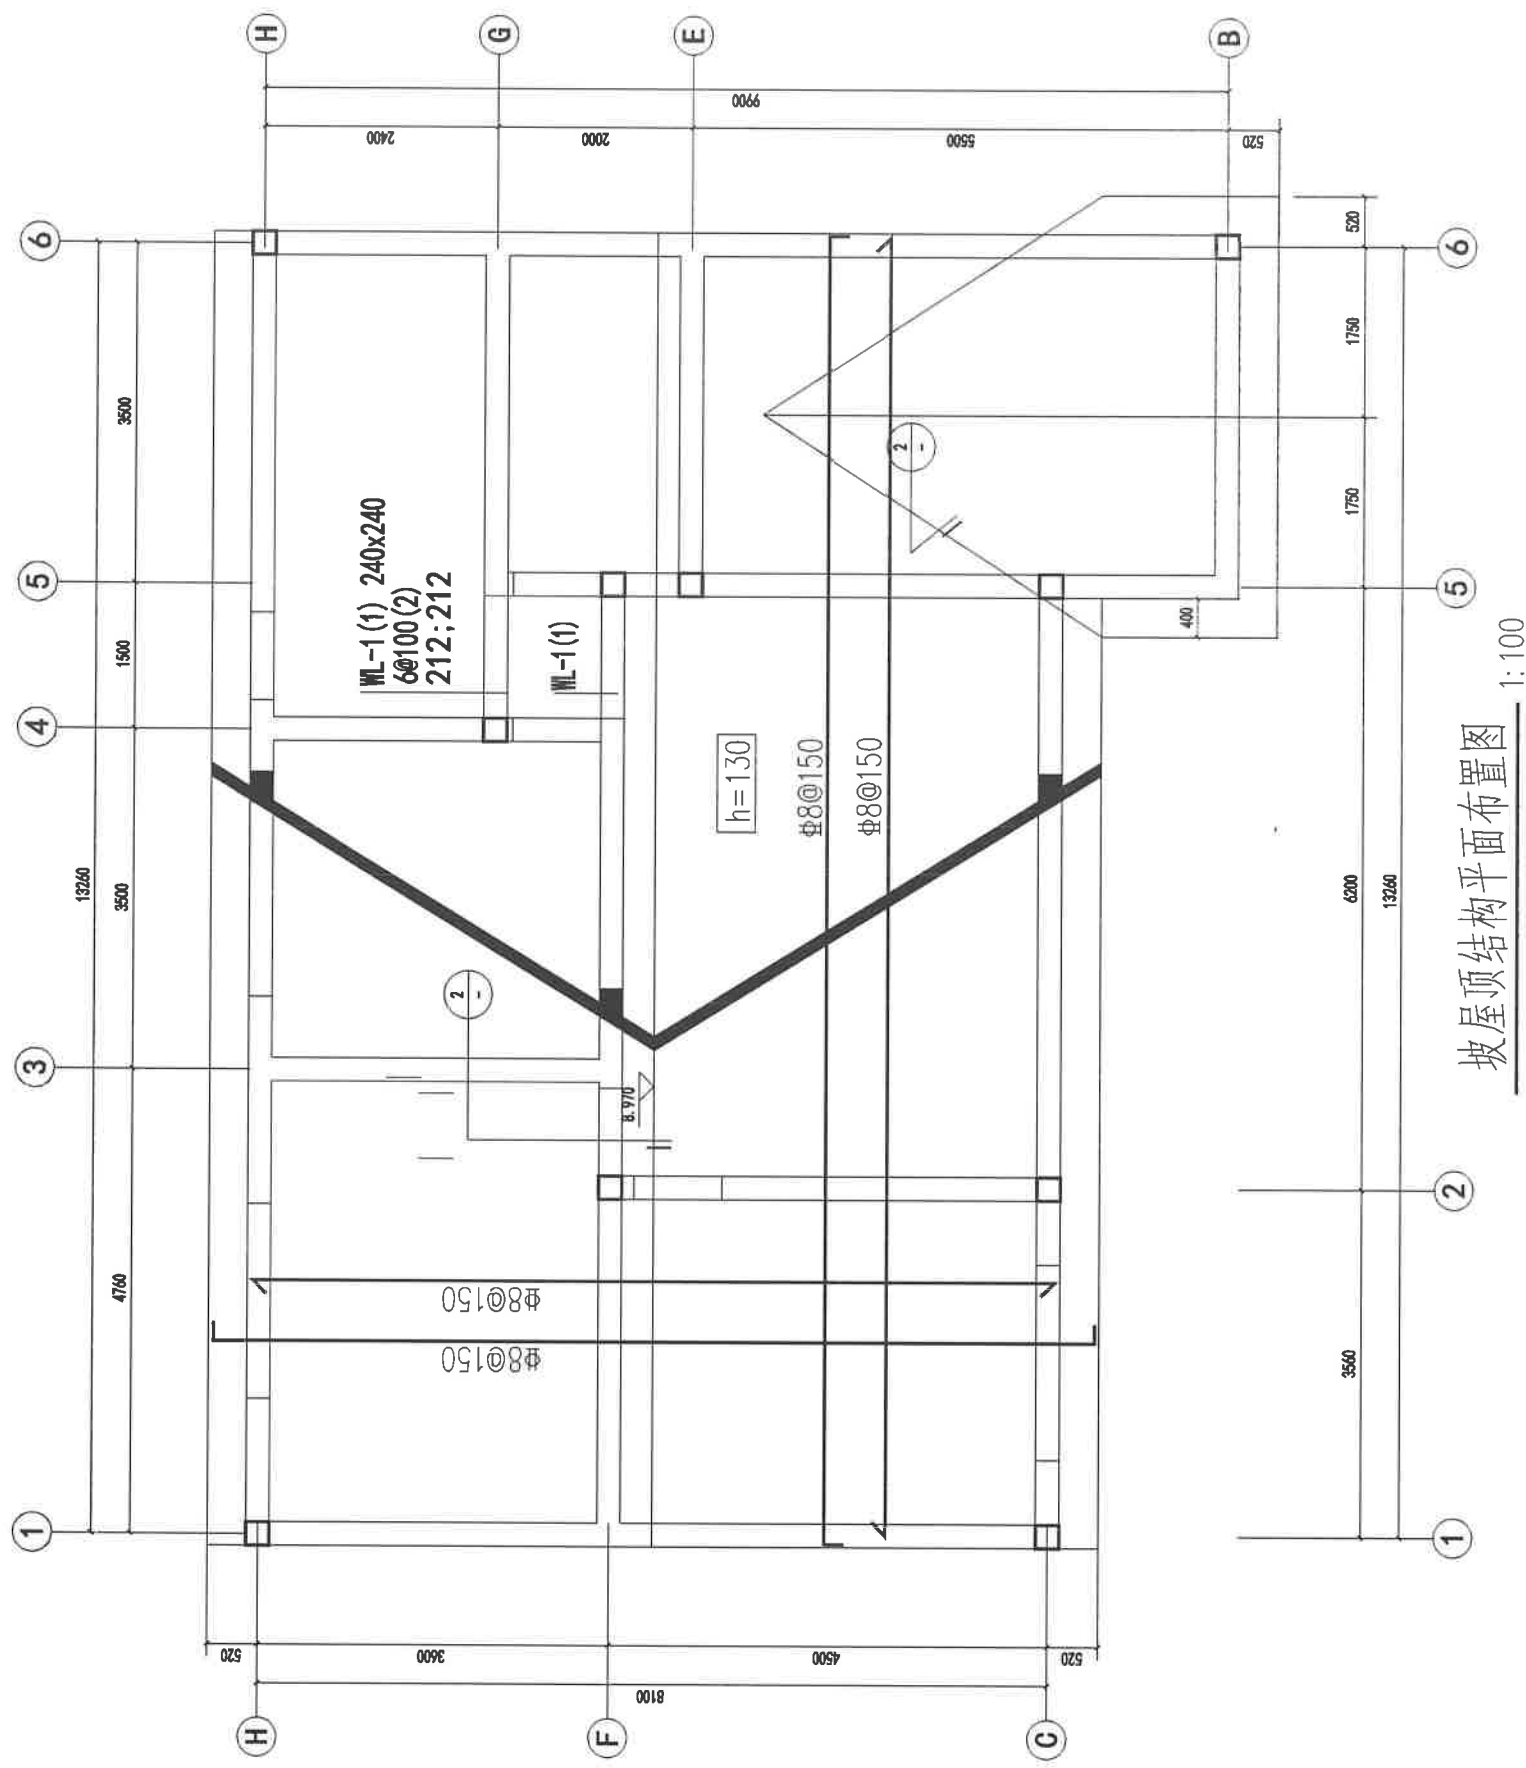

坡屋顶结构平面布置图


1:100



- 附注:
- 1、现浇混凝土楼板与屋面构造见国标《混凝土结构施工图平面整体表示方法制图规则和构造做法》(16G101-1)。
 - 2、本层未注明现浇板厚均为120,未注明的钢筋均为8@200。
 - 3、板上部钢筋长度d, 如图示:
 - 4、未注明定位的梁居轴线中或与墙边齐。
 - 5、现浇板端部角部位均应按构造增设钢筋加强, 如图示:
 - 6、未注明定位的墙为240mm厚, 且居轴线中。

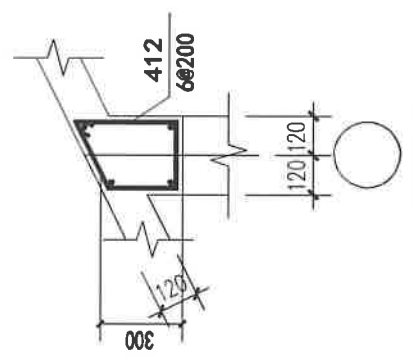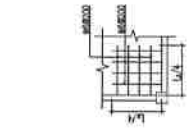

WQL2


用于坡屋顶板下用于内墙

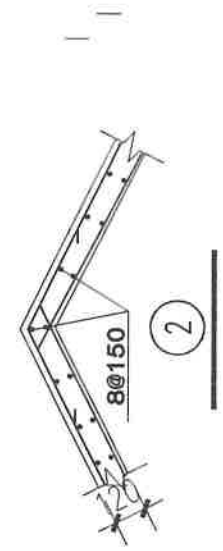

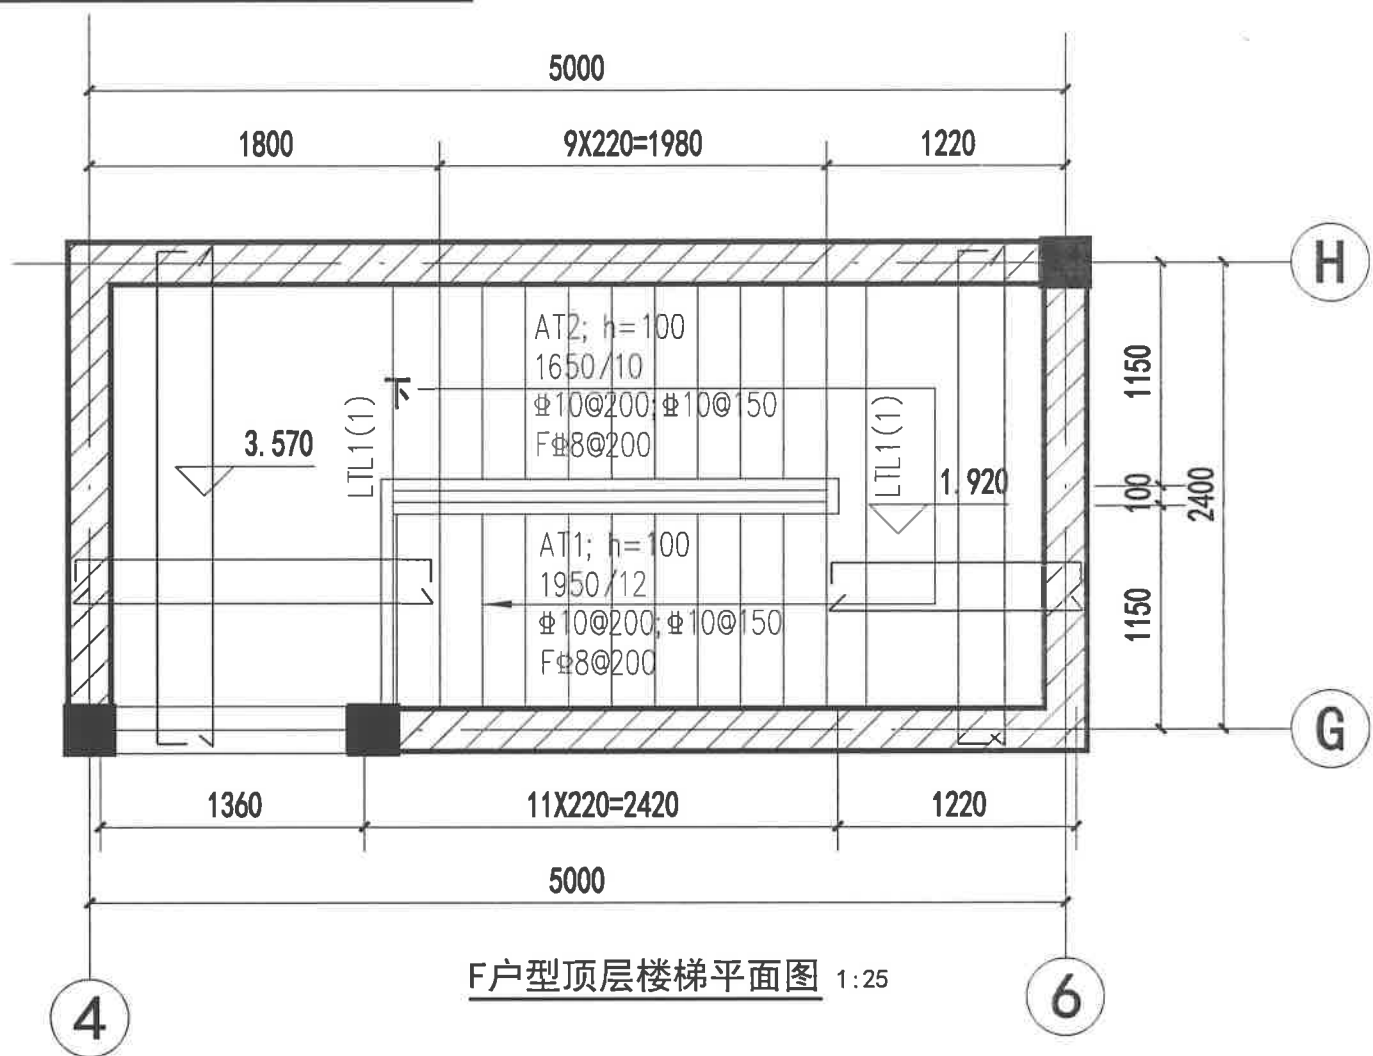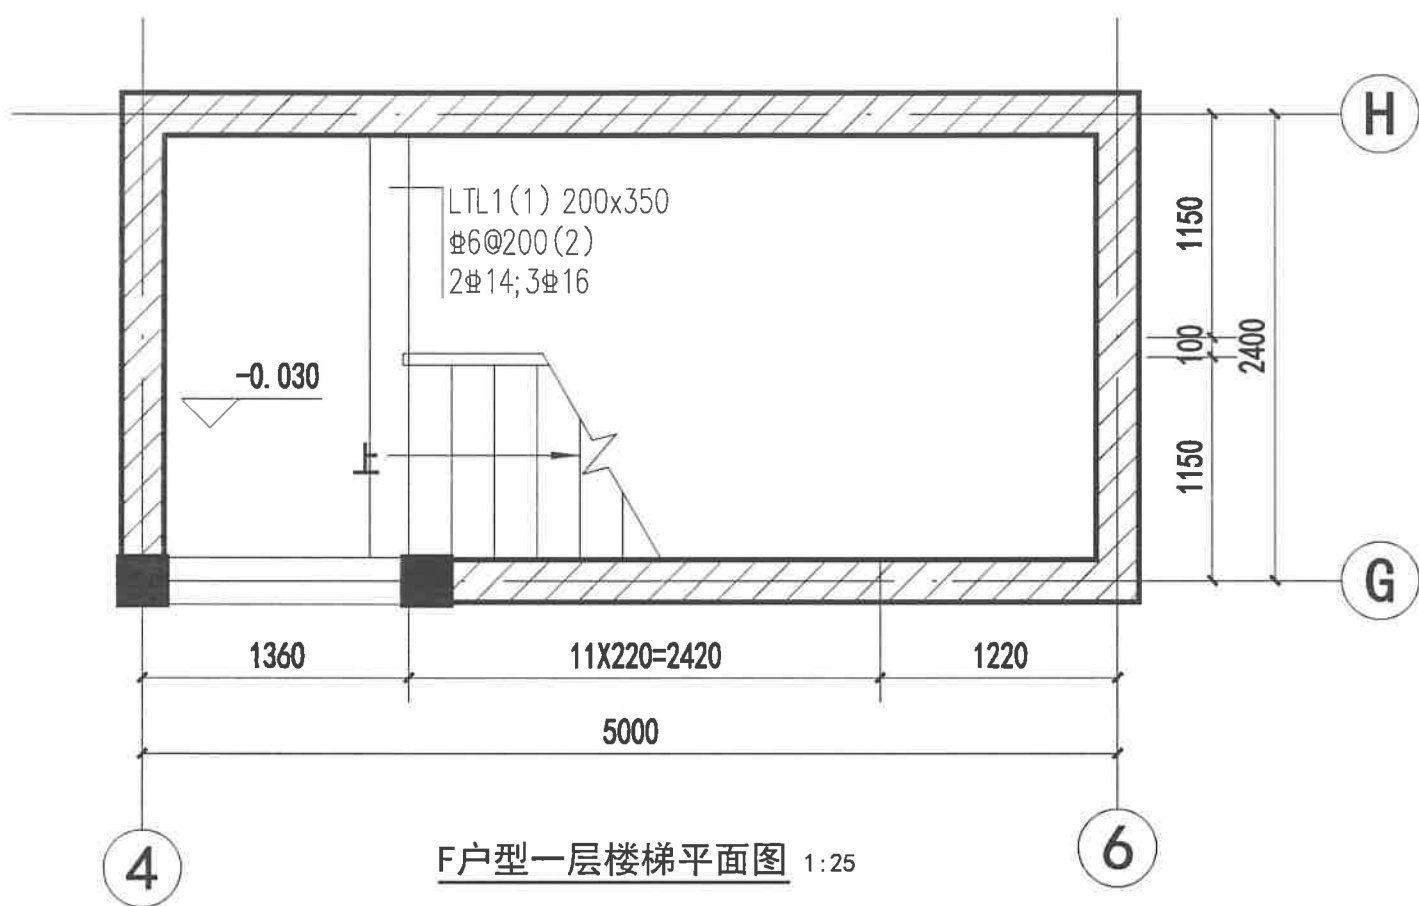


附注:


1. 楼梯混凝土等级C25。
2. 本楼梯结构图与国家标准图集16G101-2配合使用。
3. 本图需配合建施使用，梯级大样、扶手、预埋件详见建施图。
4. 楼梯梁顶标高同平台板顶标高。
5. 图中标高H为楼层结构标高。
6. 未注明休息平台板厚为100，未注明的钢筋均为8#200。
7. 未注明构造柱为GZ1。

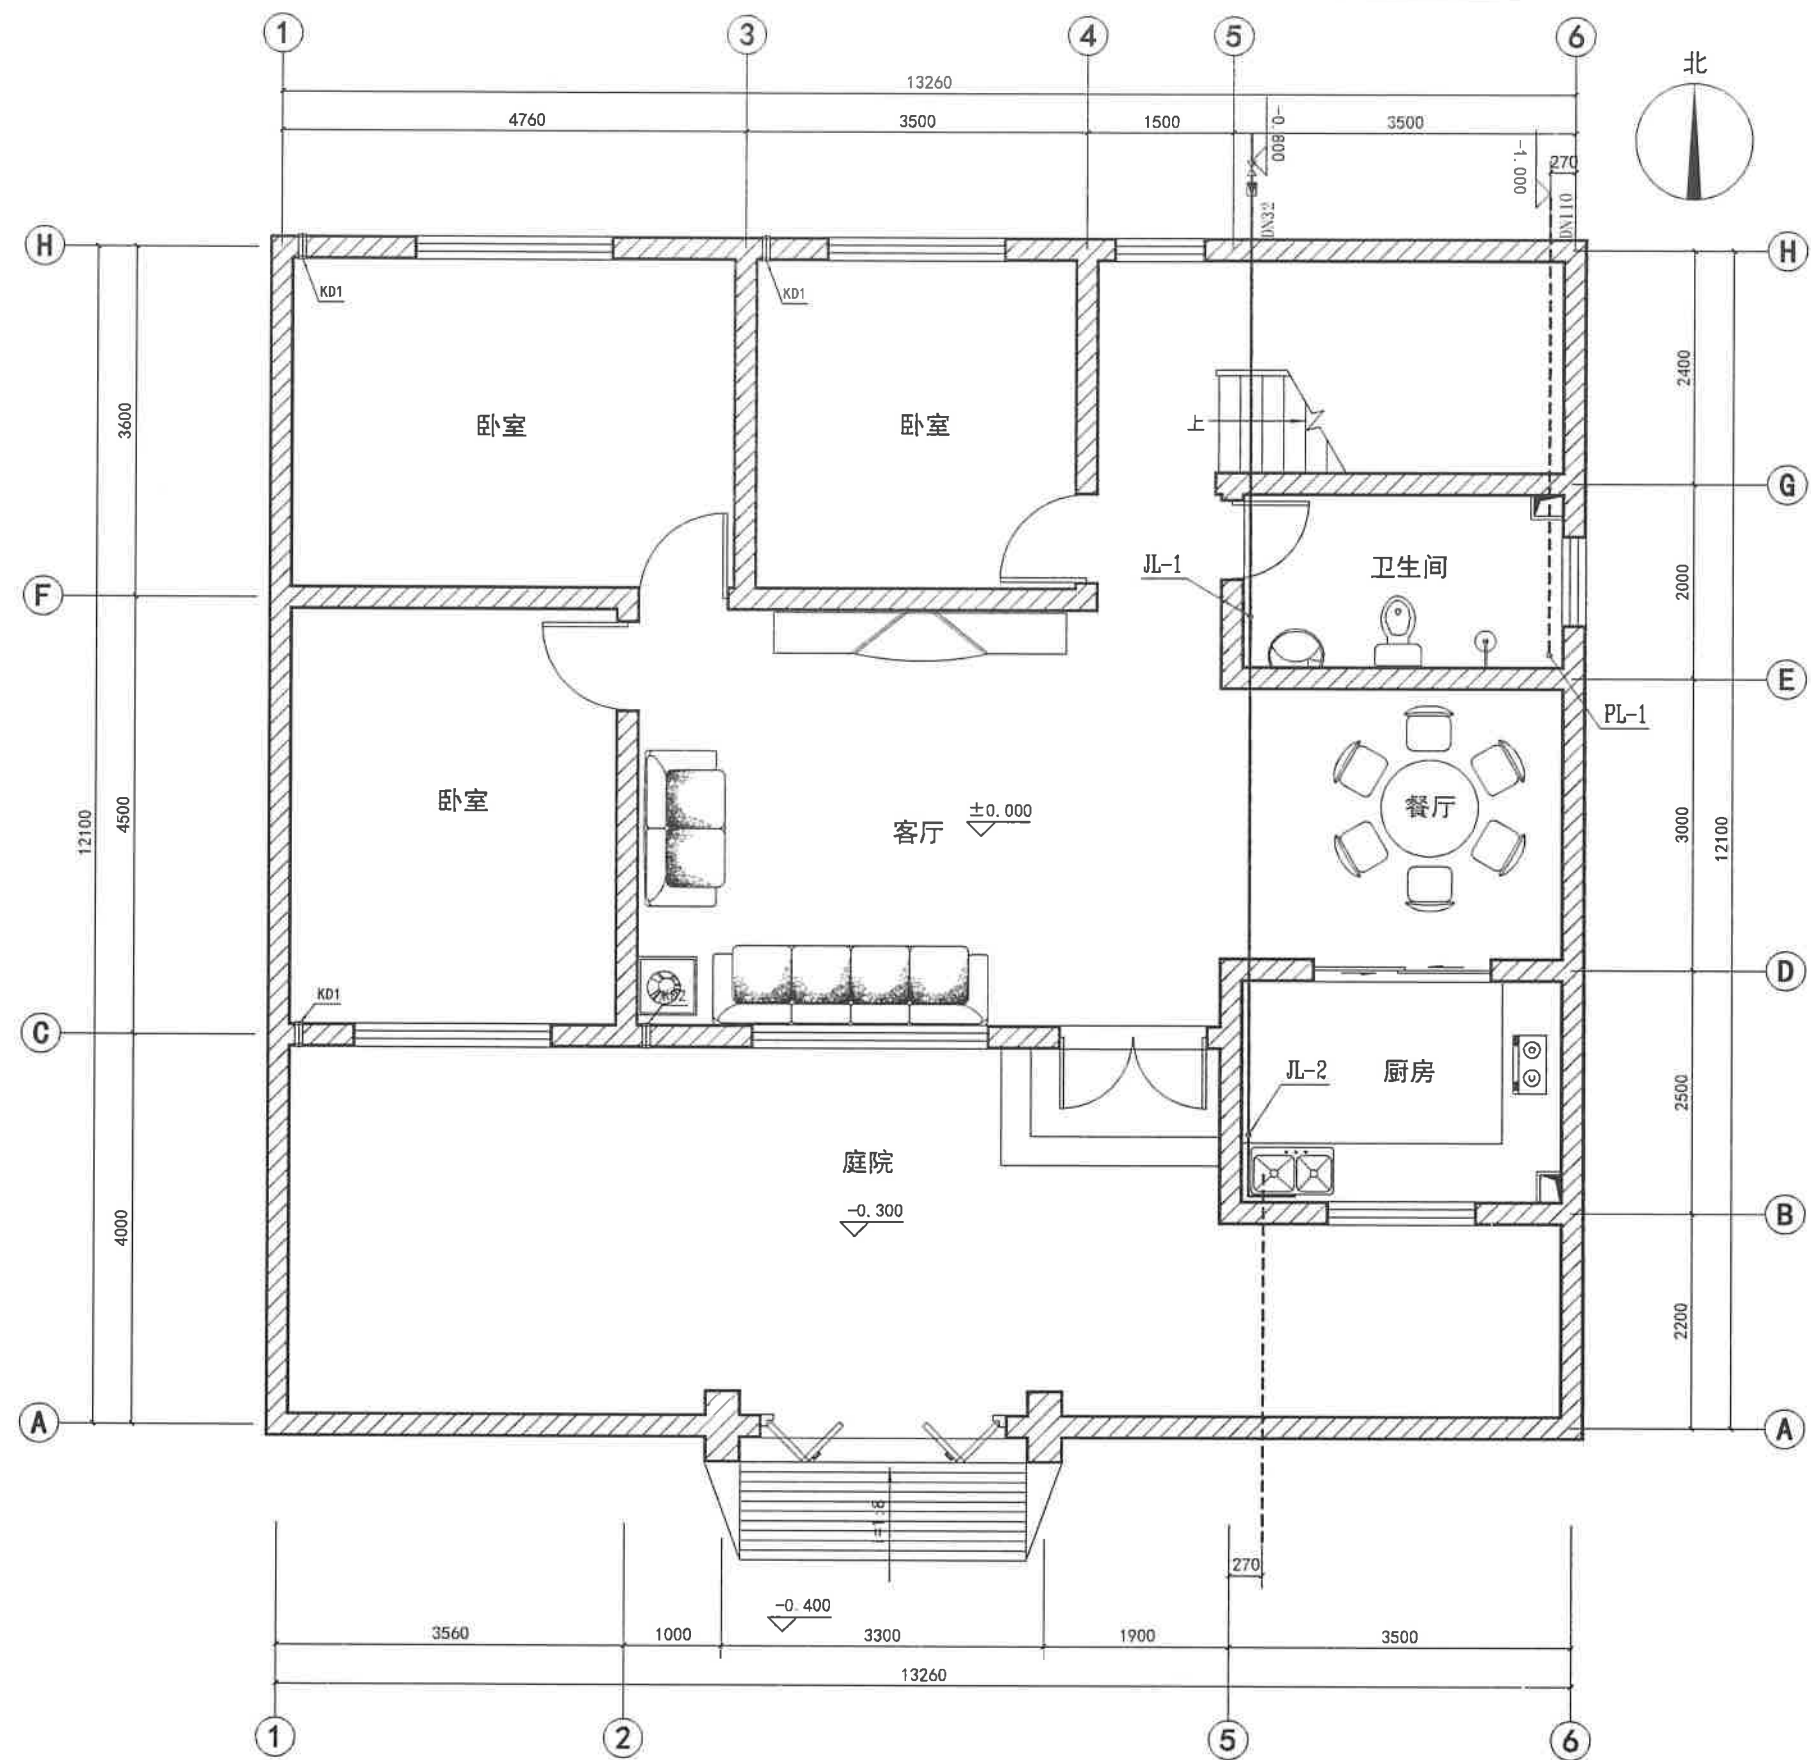




F户型一层给排水平面图 1:50

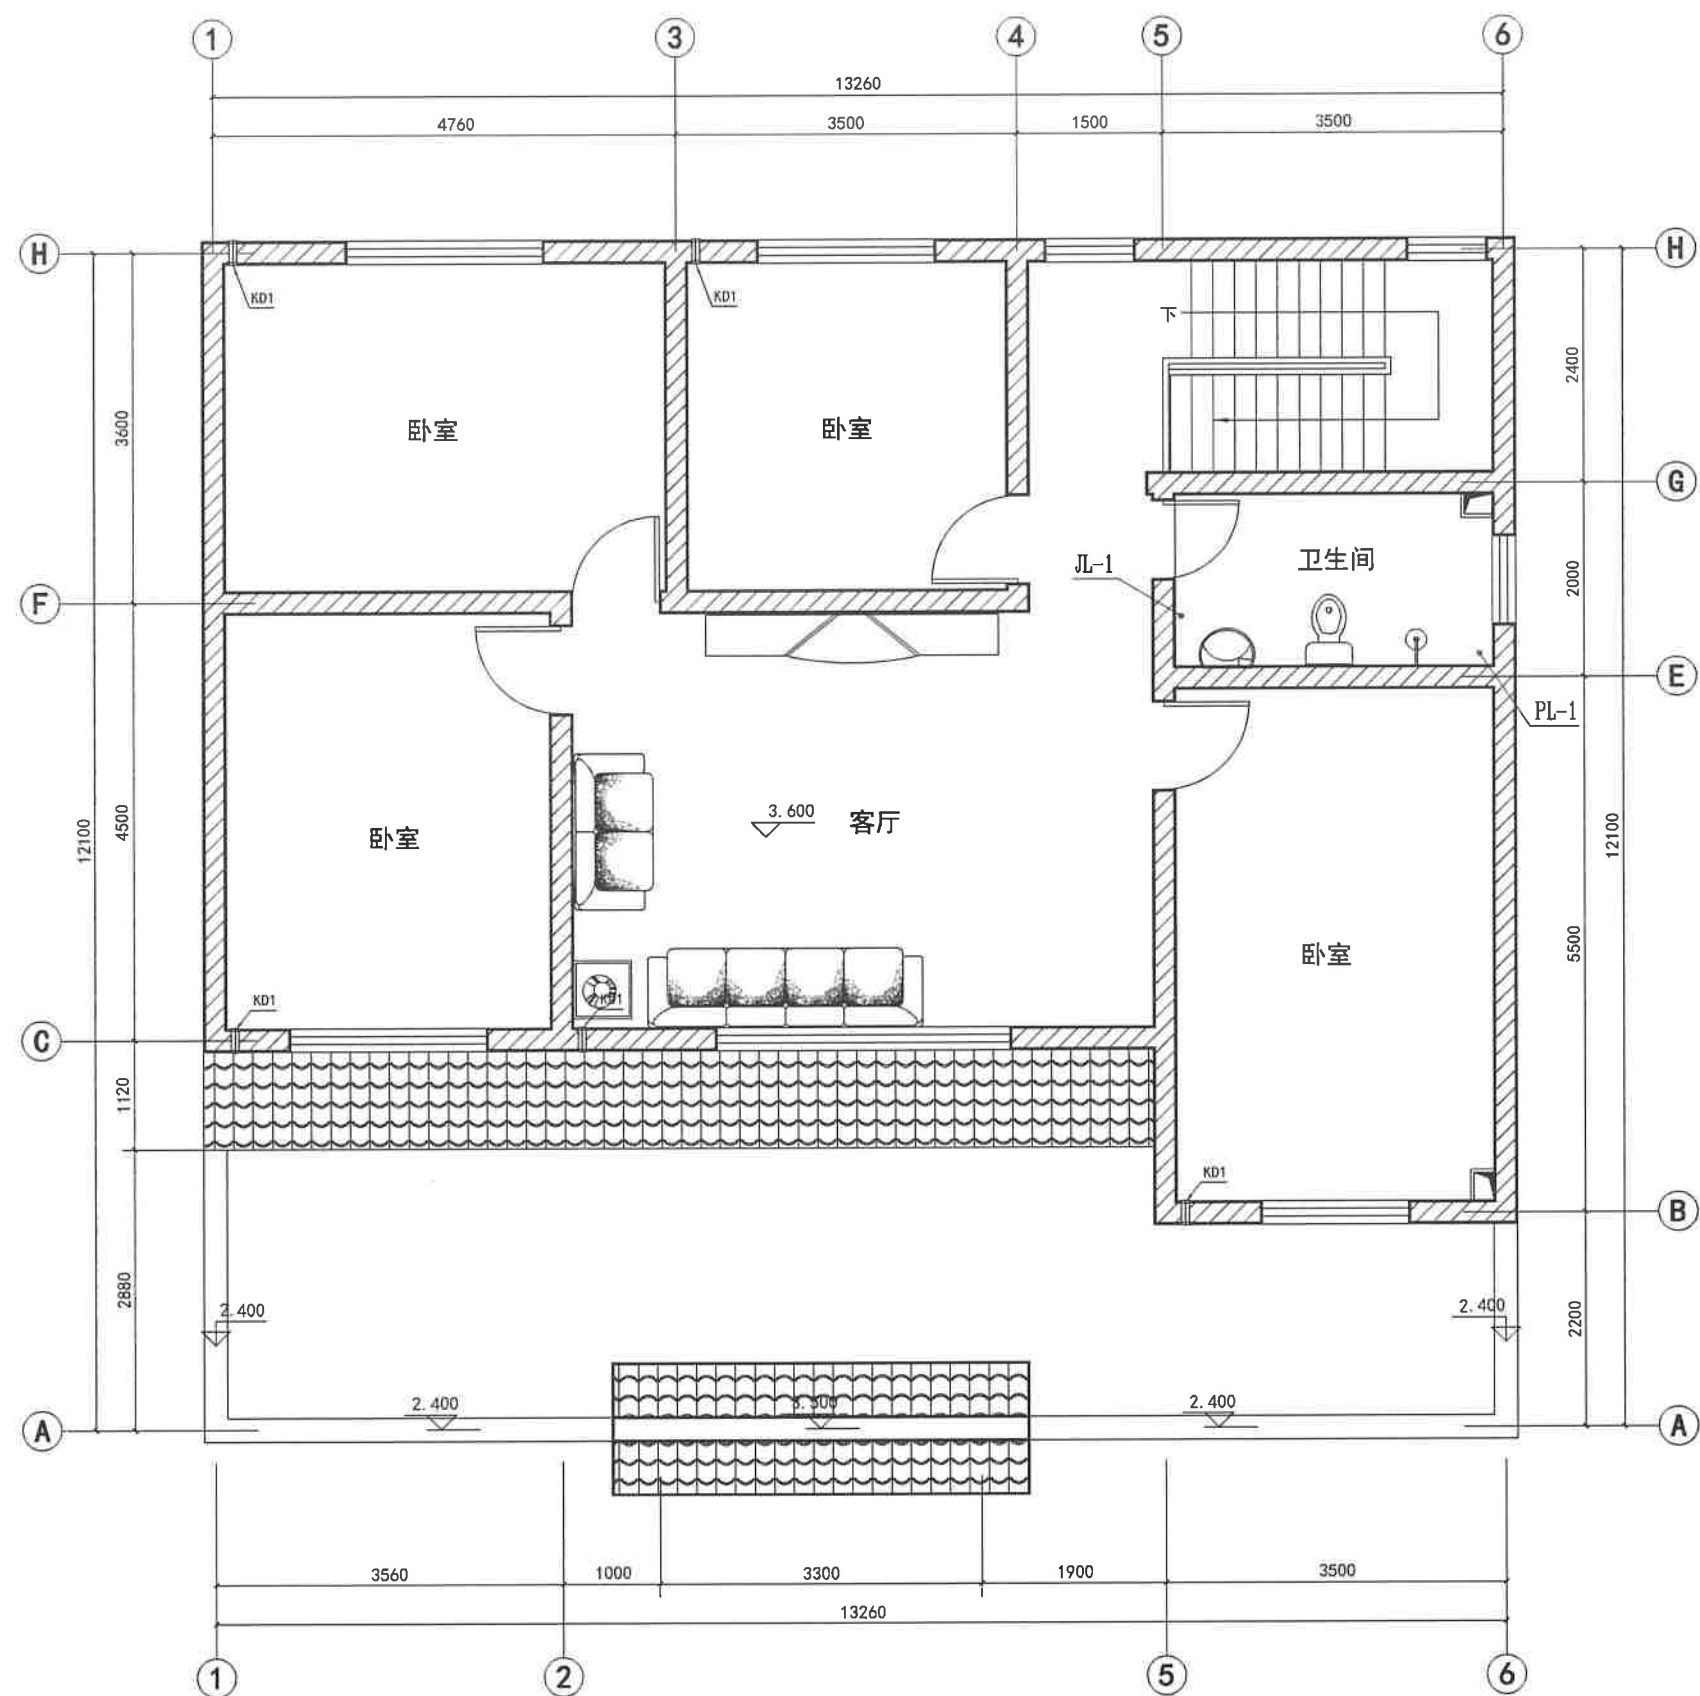


F户型二层给排水平面图 1:50

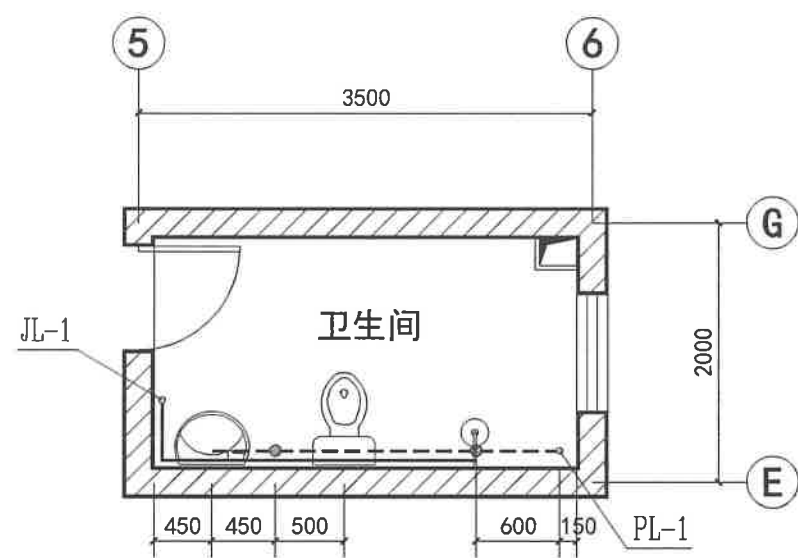


F户型卫生间给排水详图 1:50

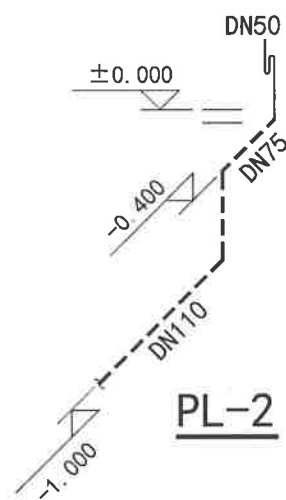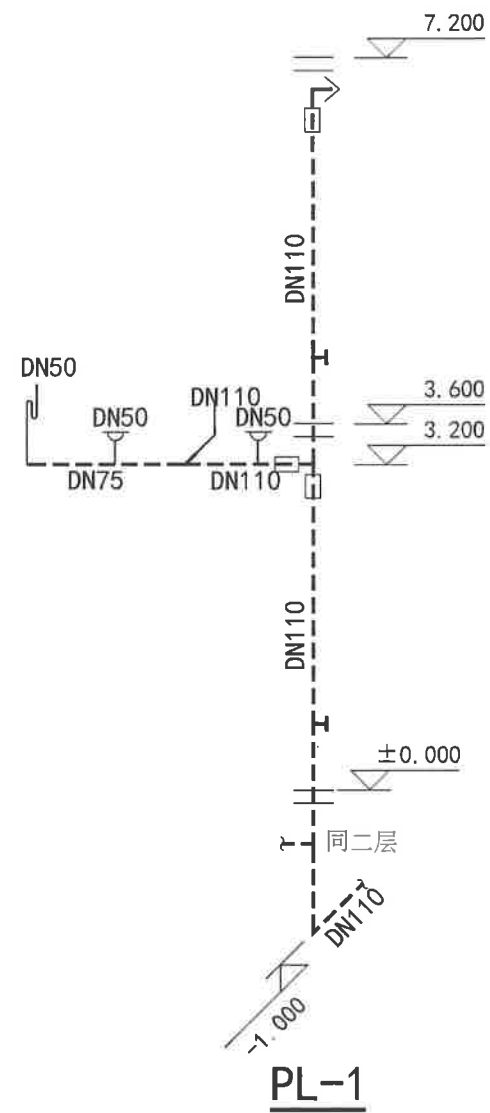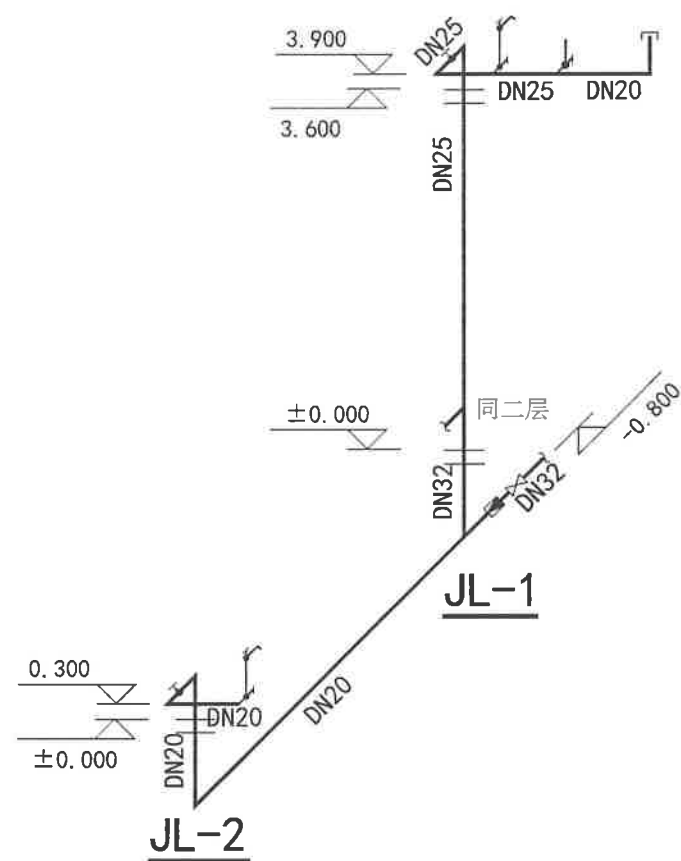


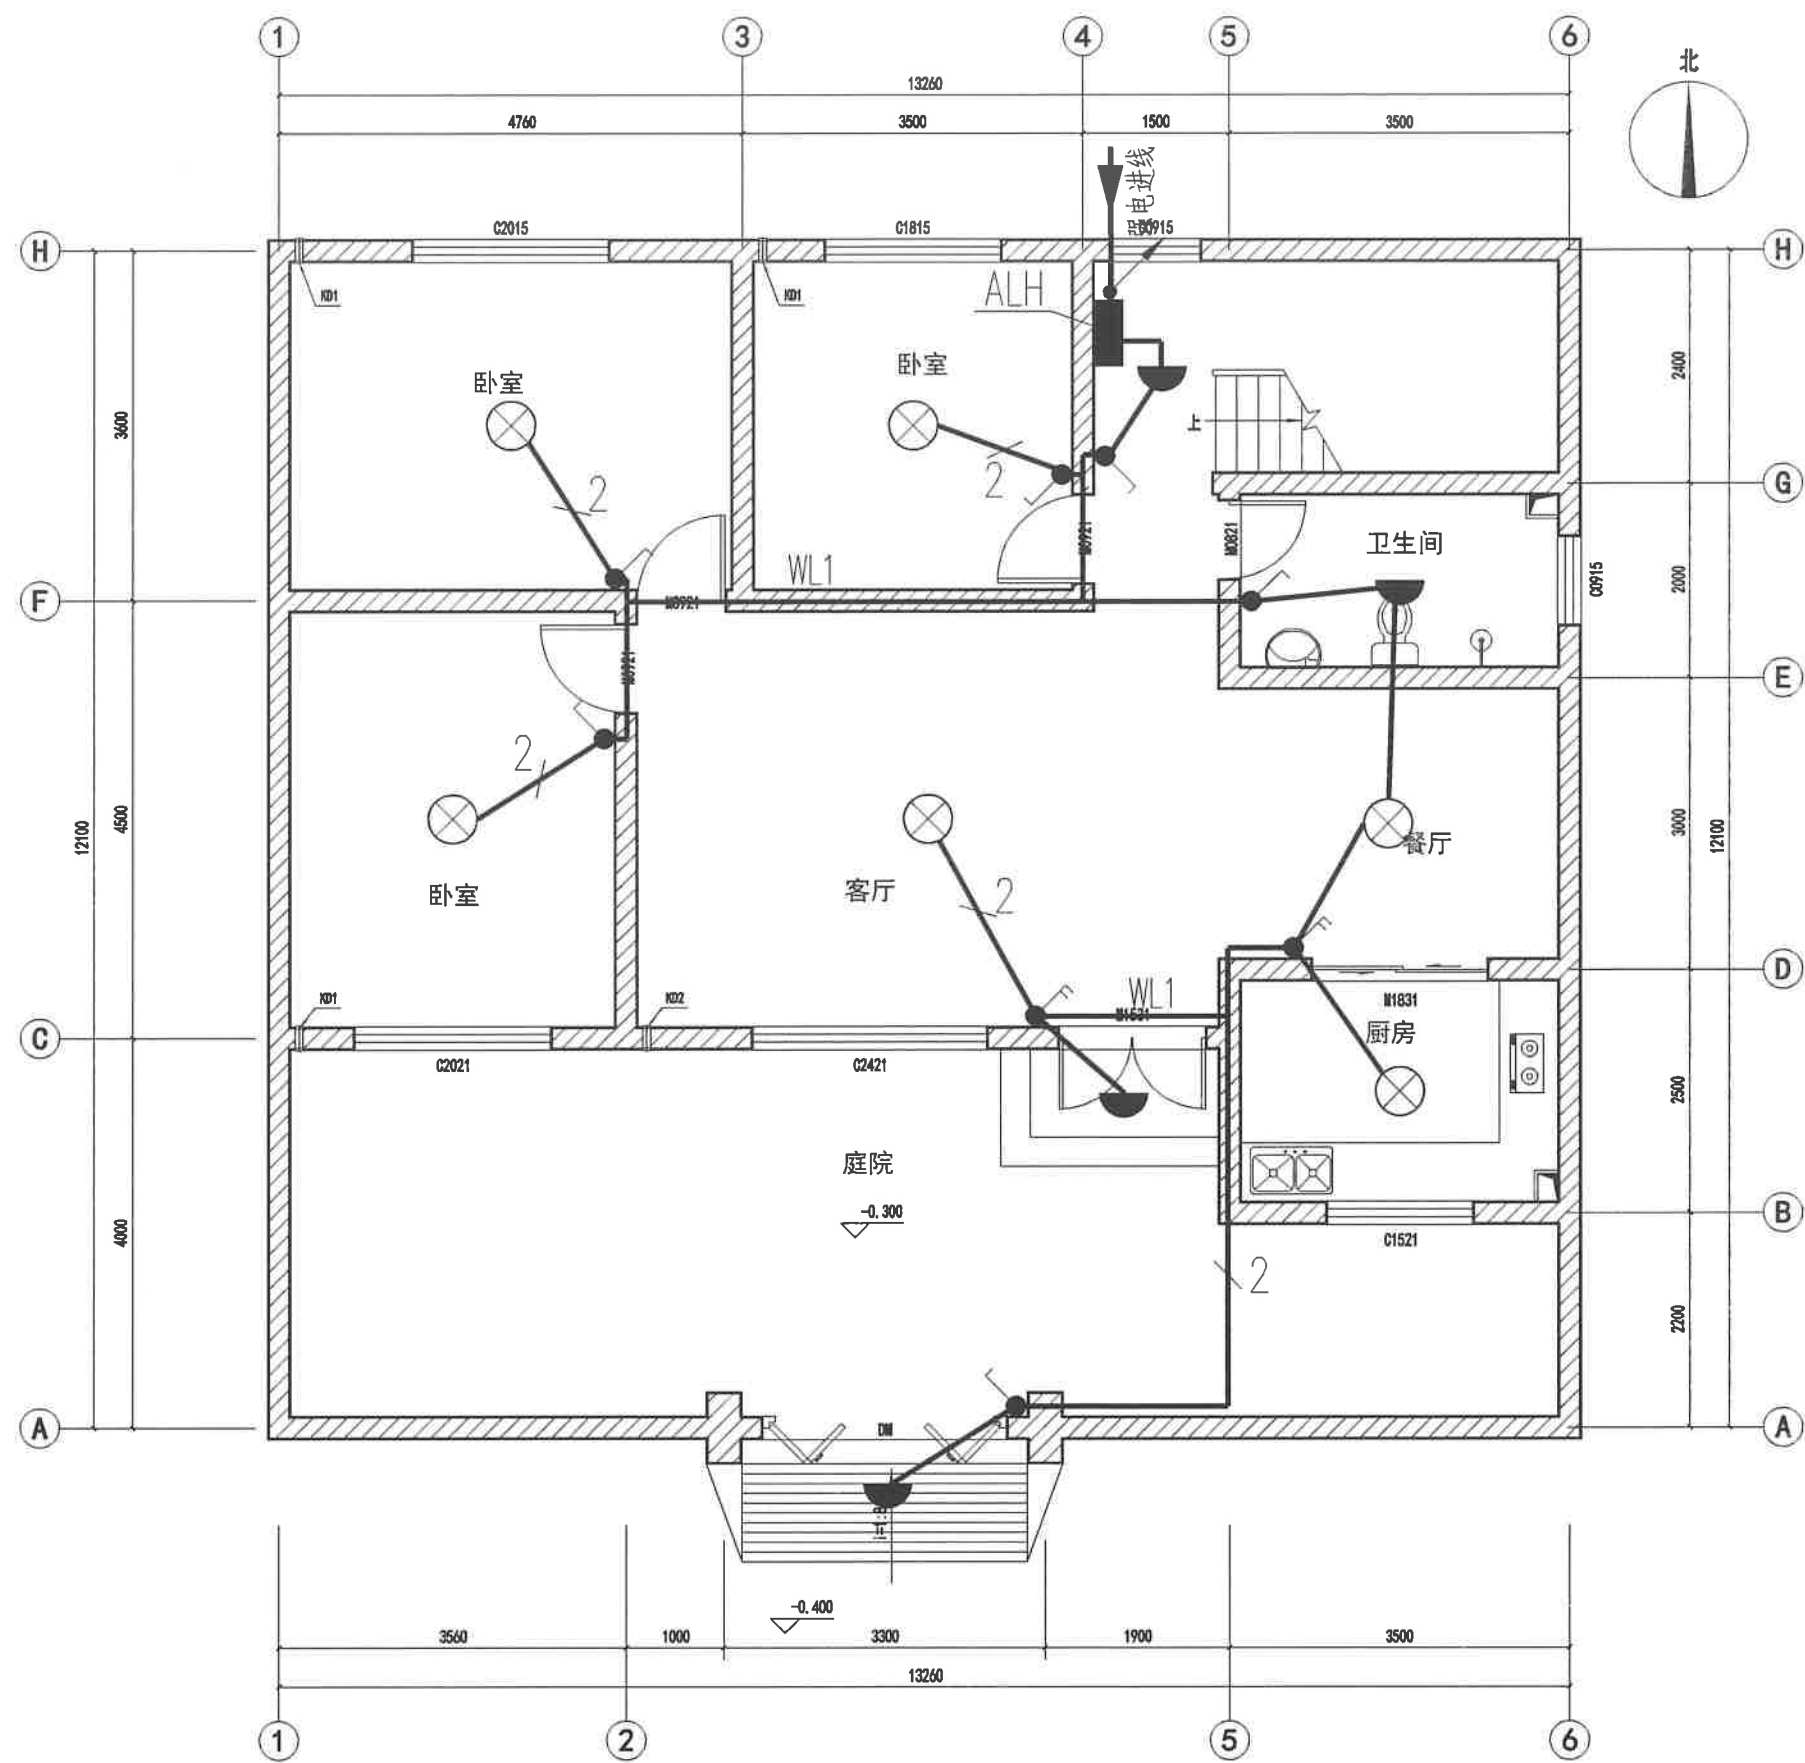


F户型一层照明平面图 1:50

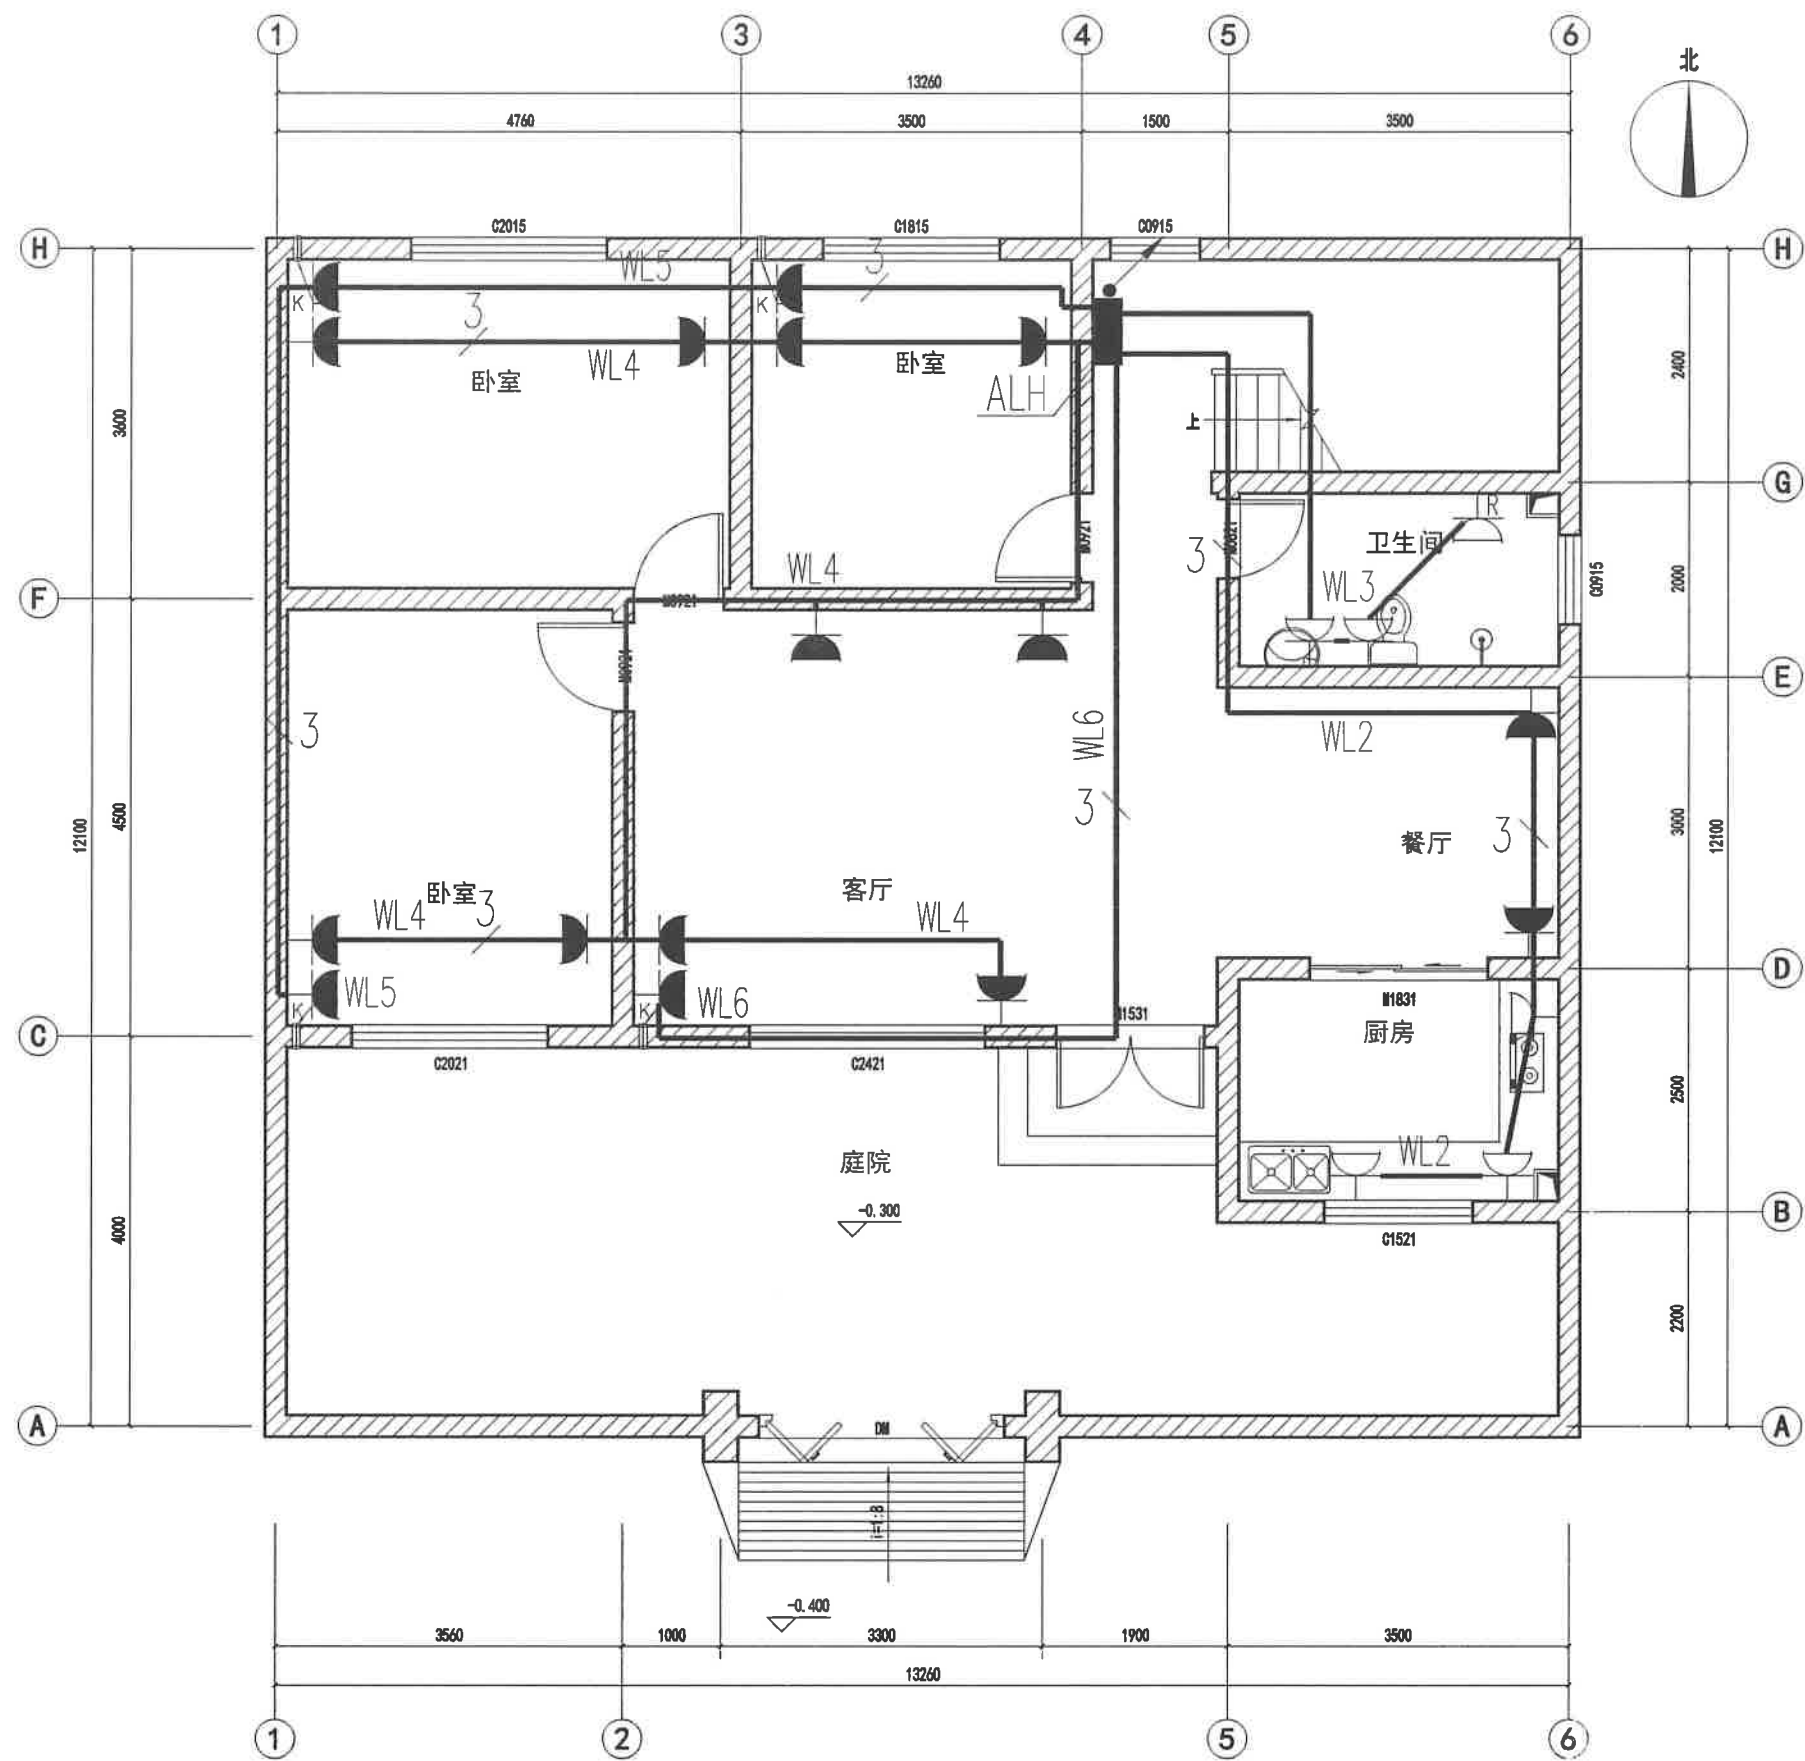


F户型一层插座平面图 1:50

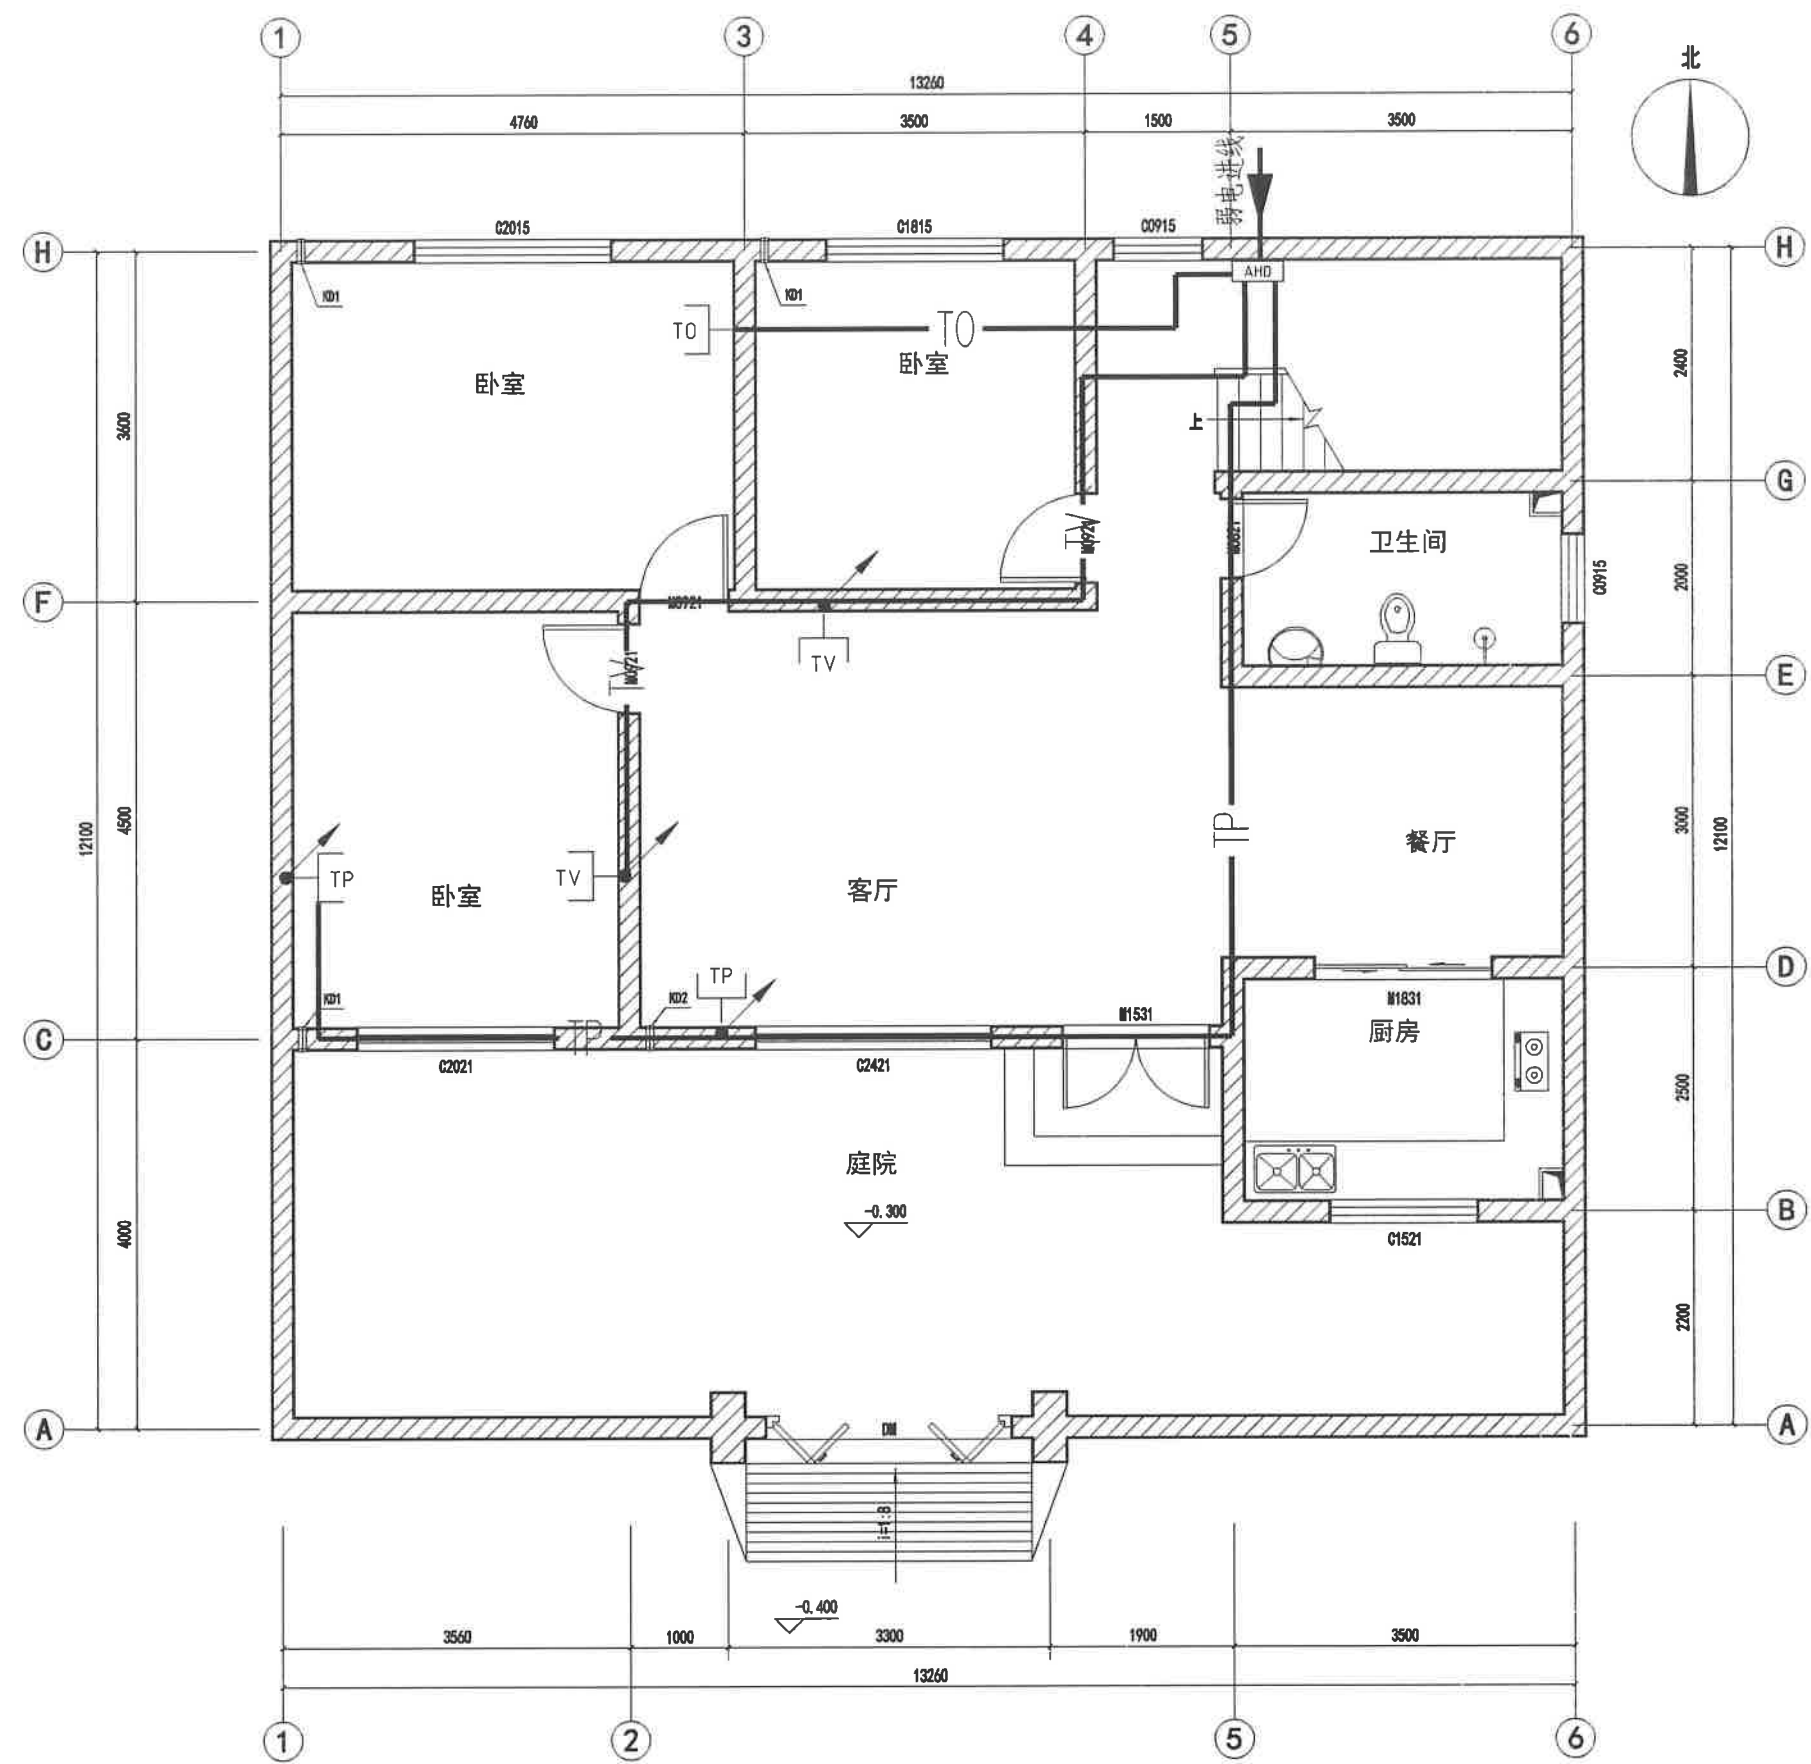


F户型一层弱电平面图 1:50

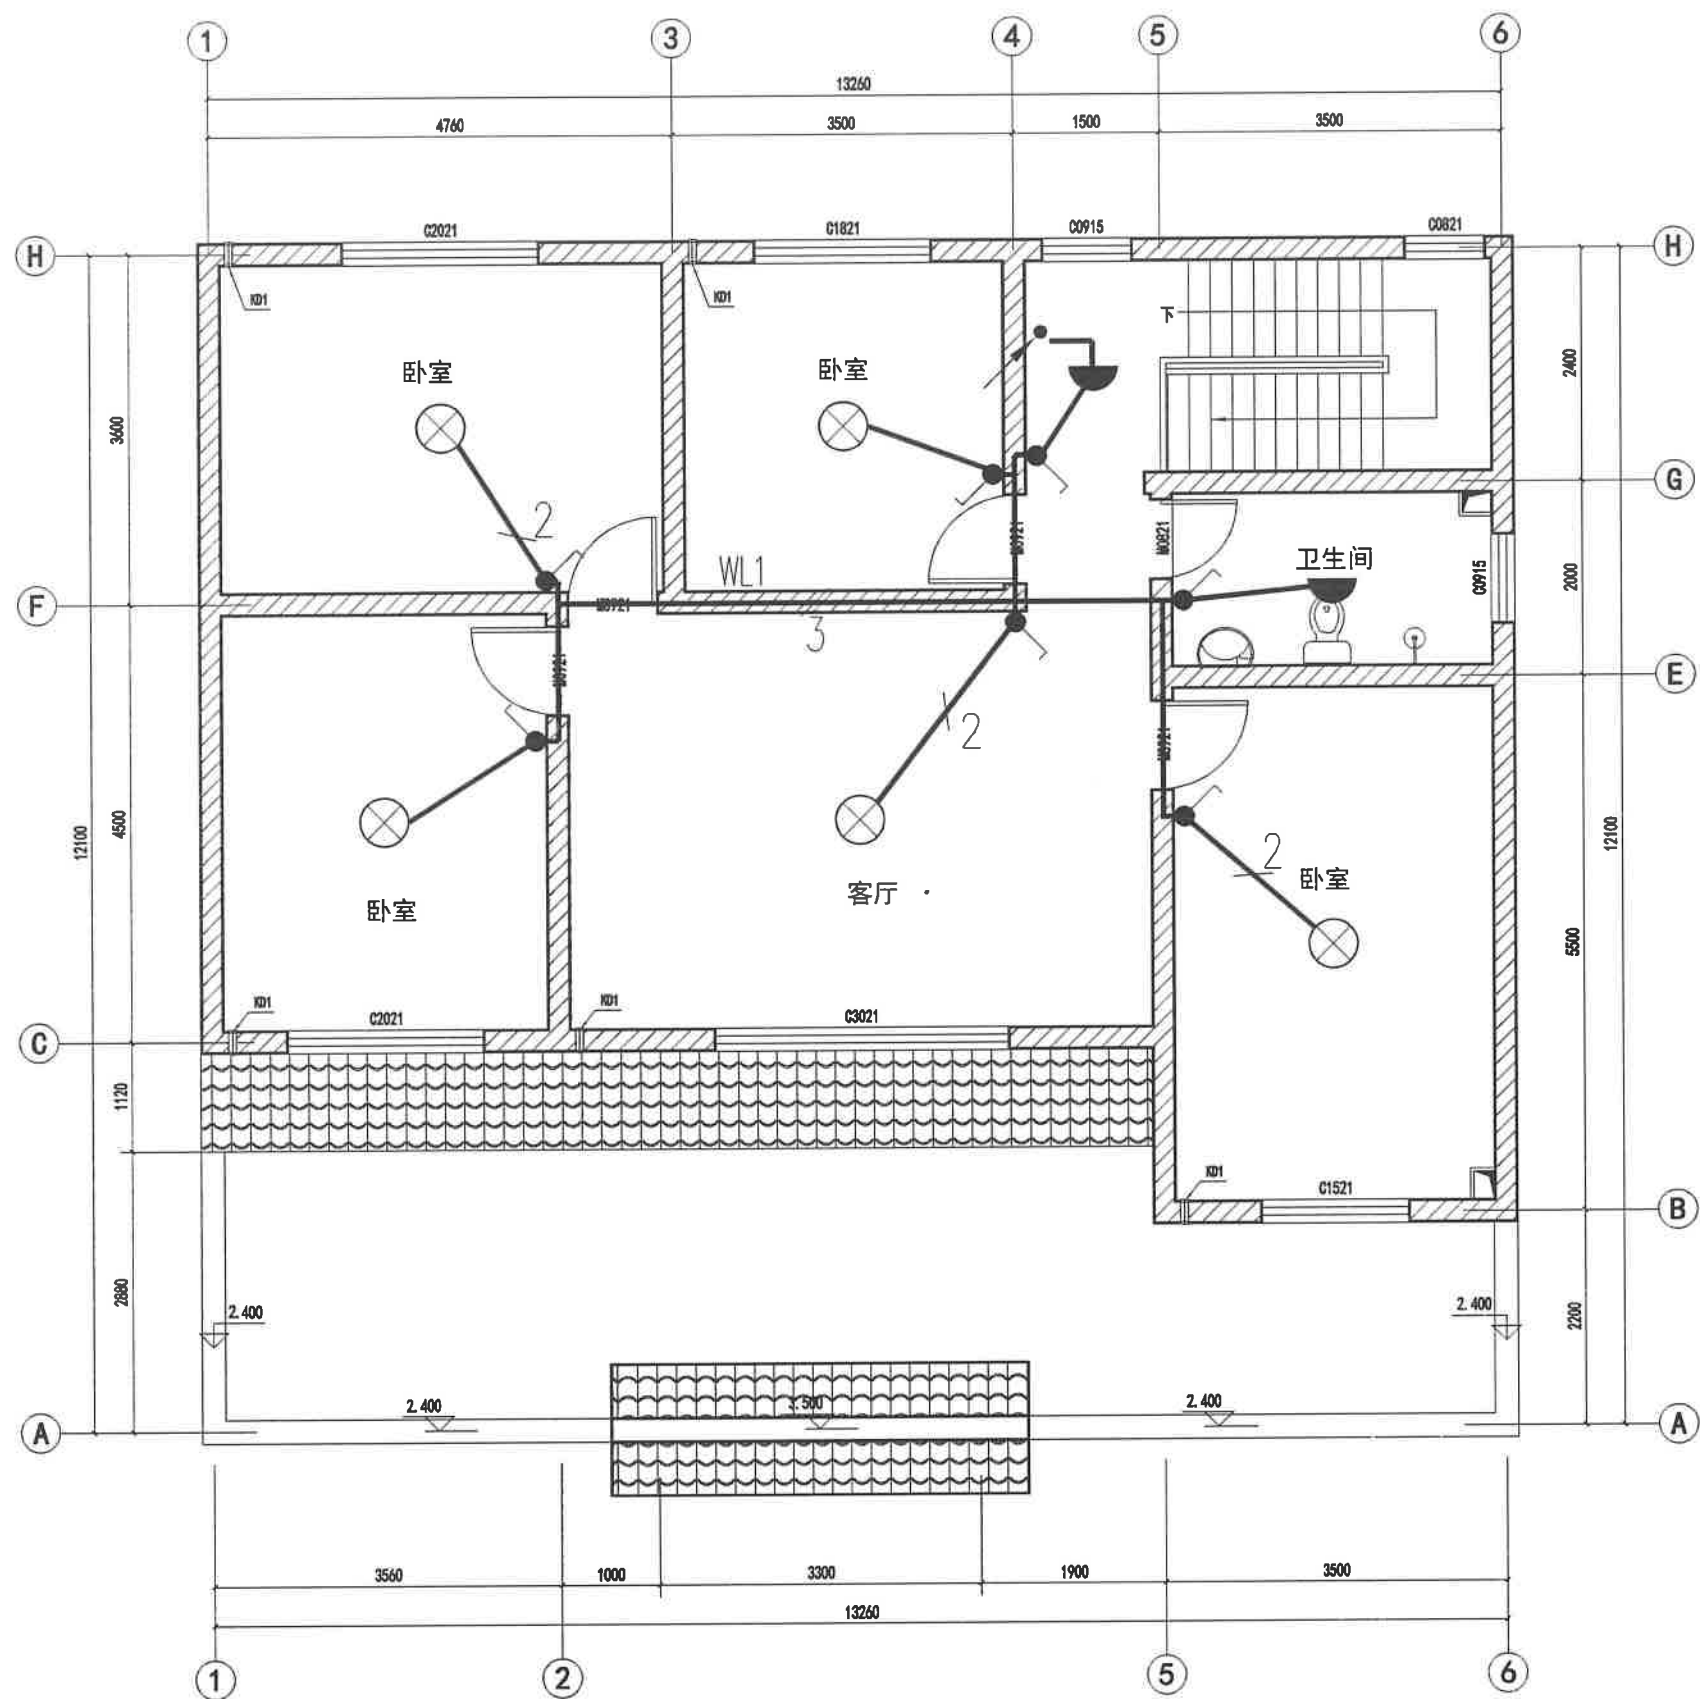


F户型二层照明平面图 1:50

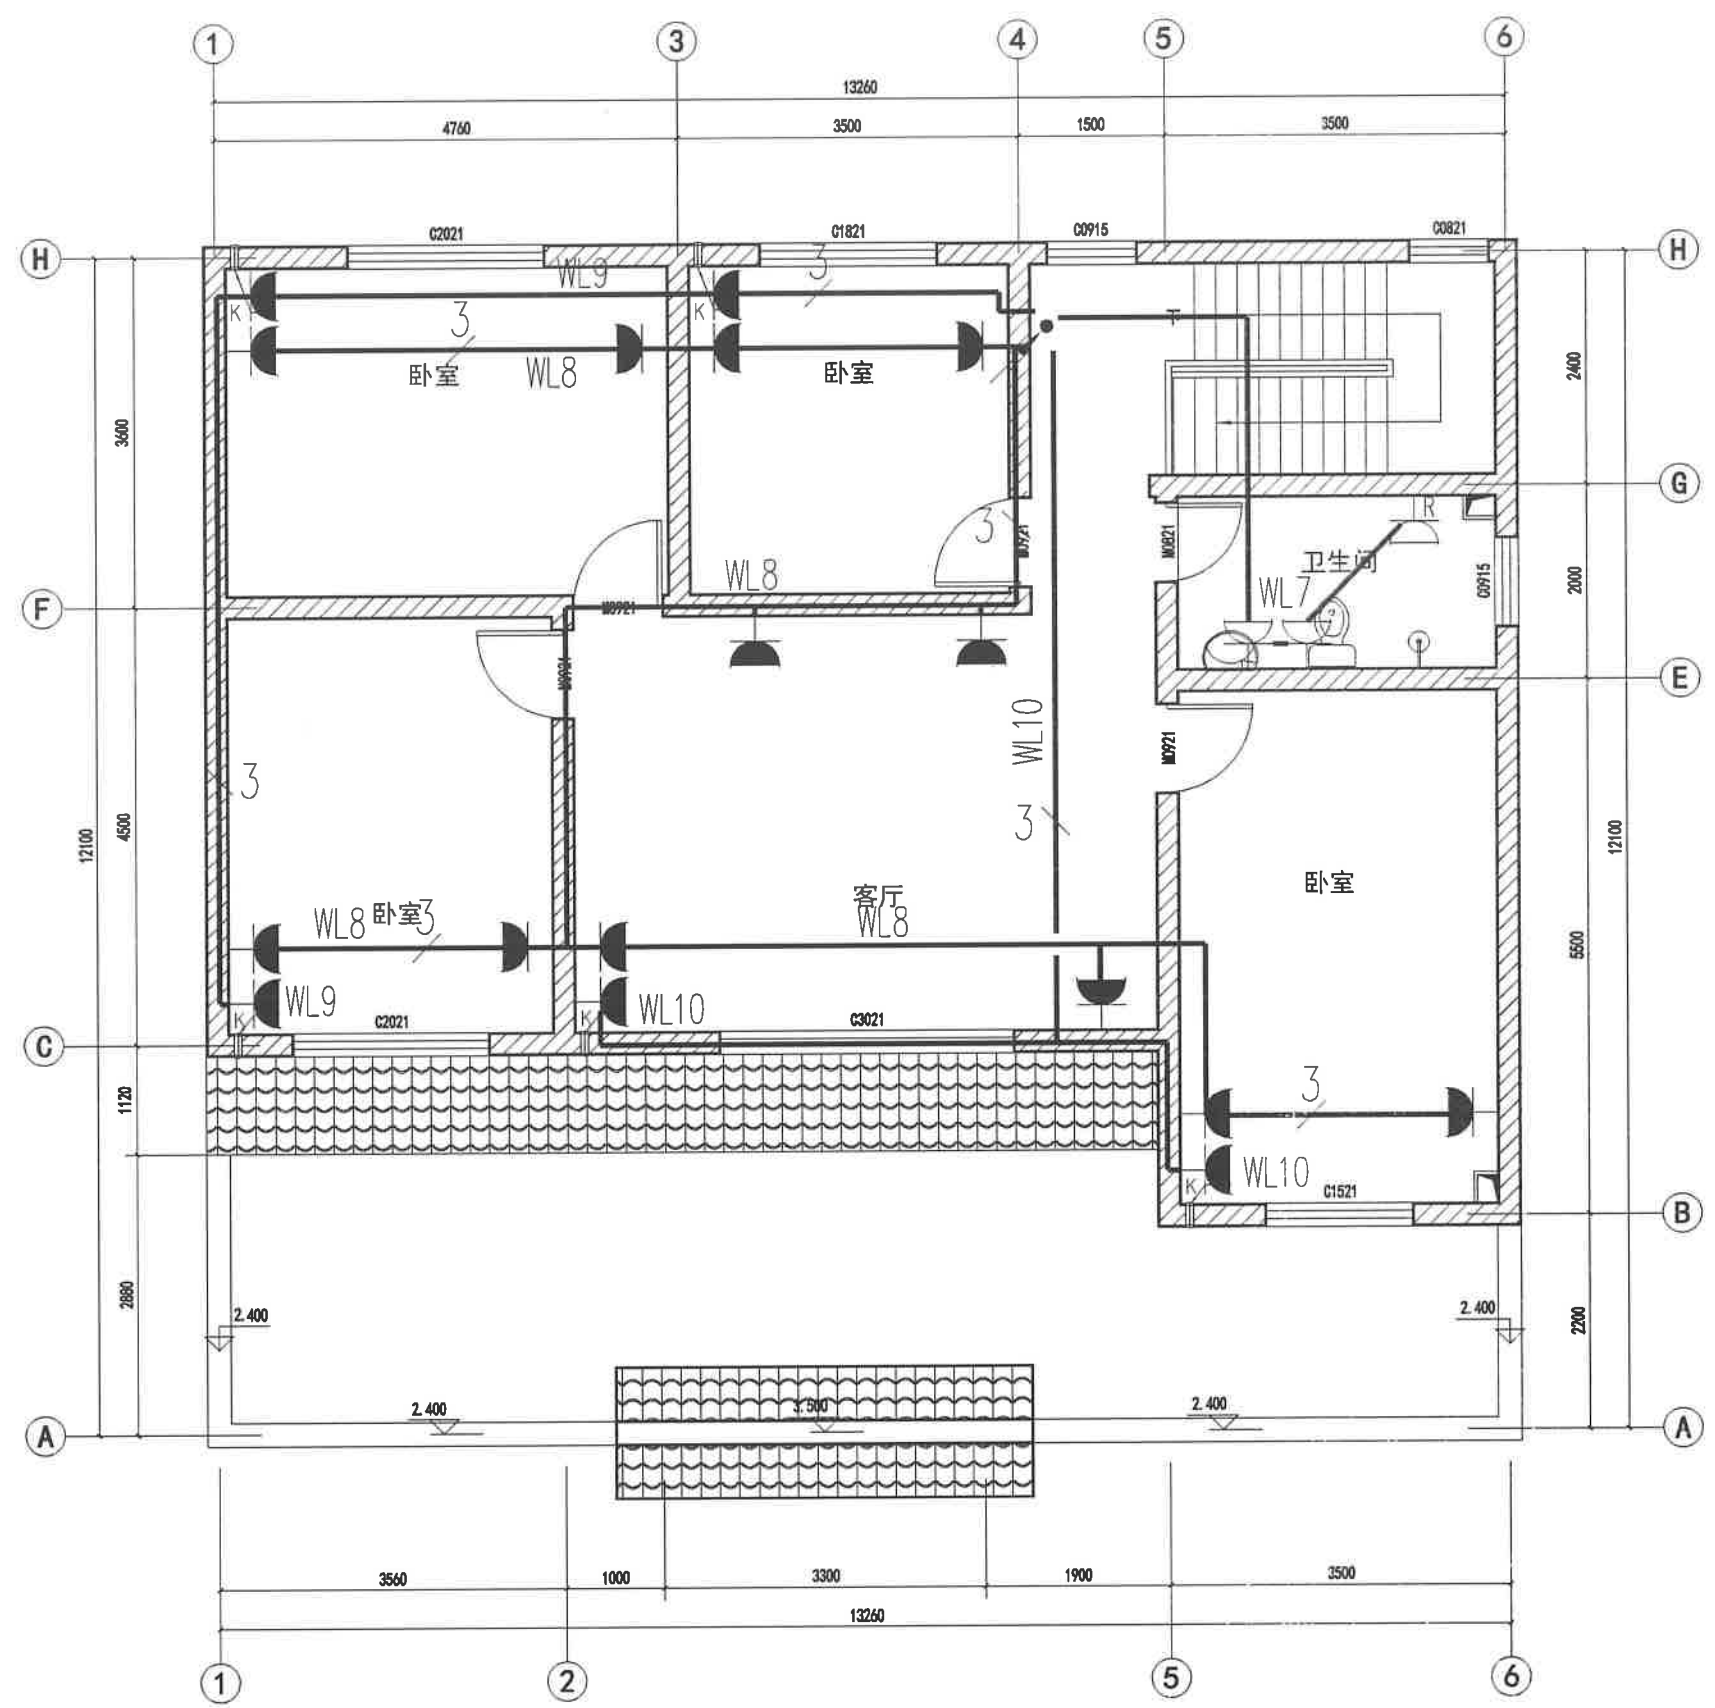


F户型二层插座平面图 1:50

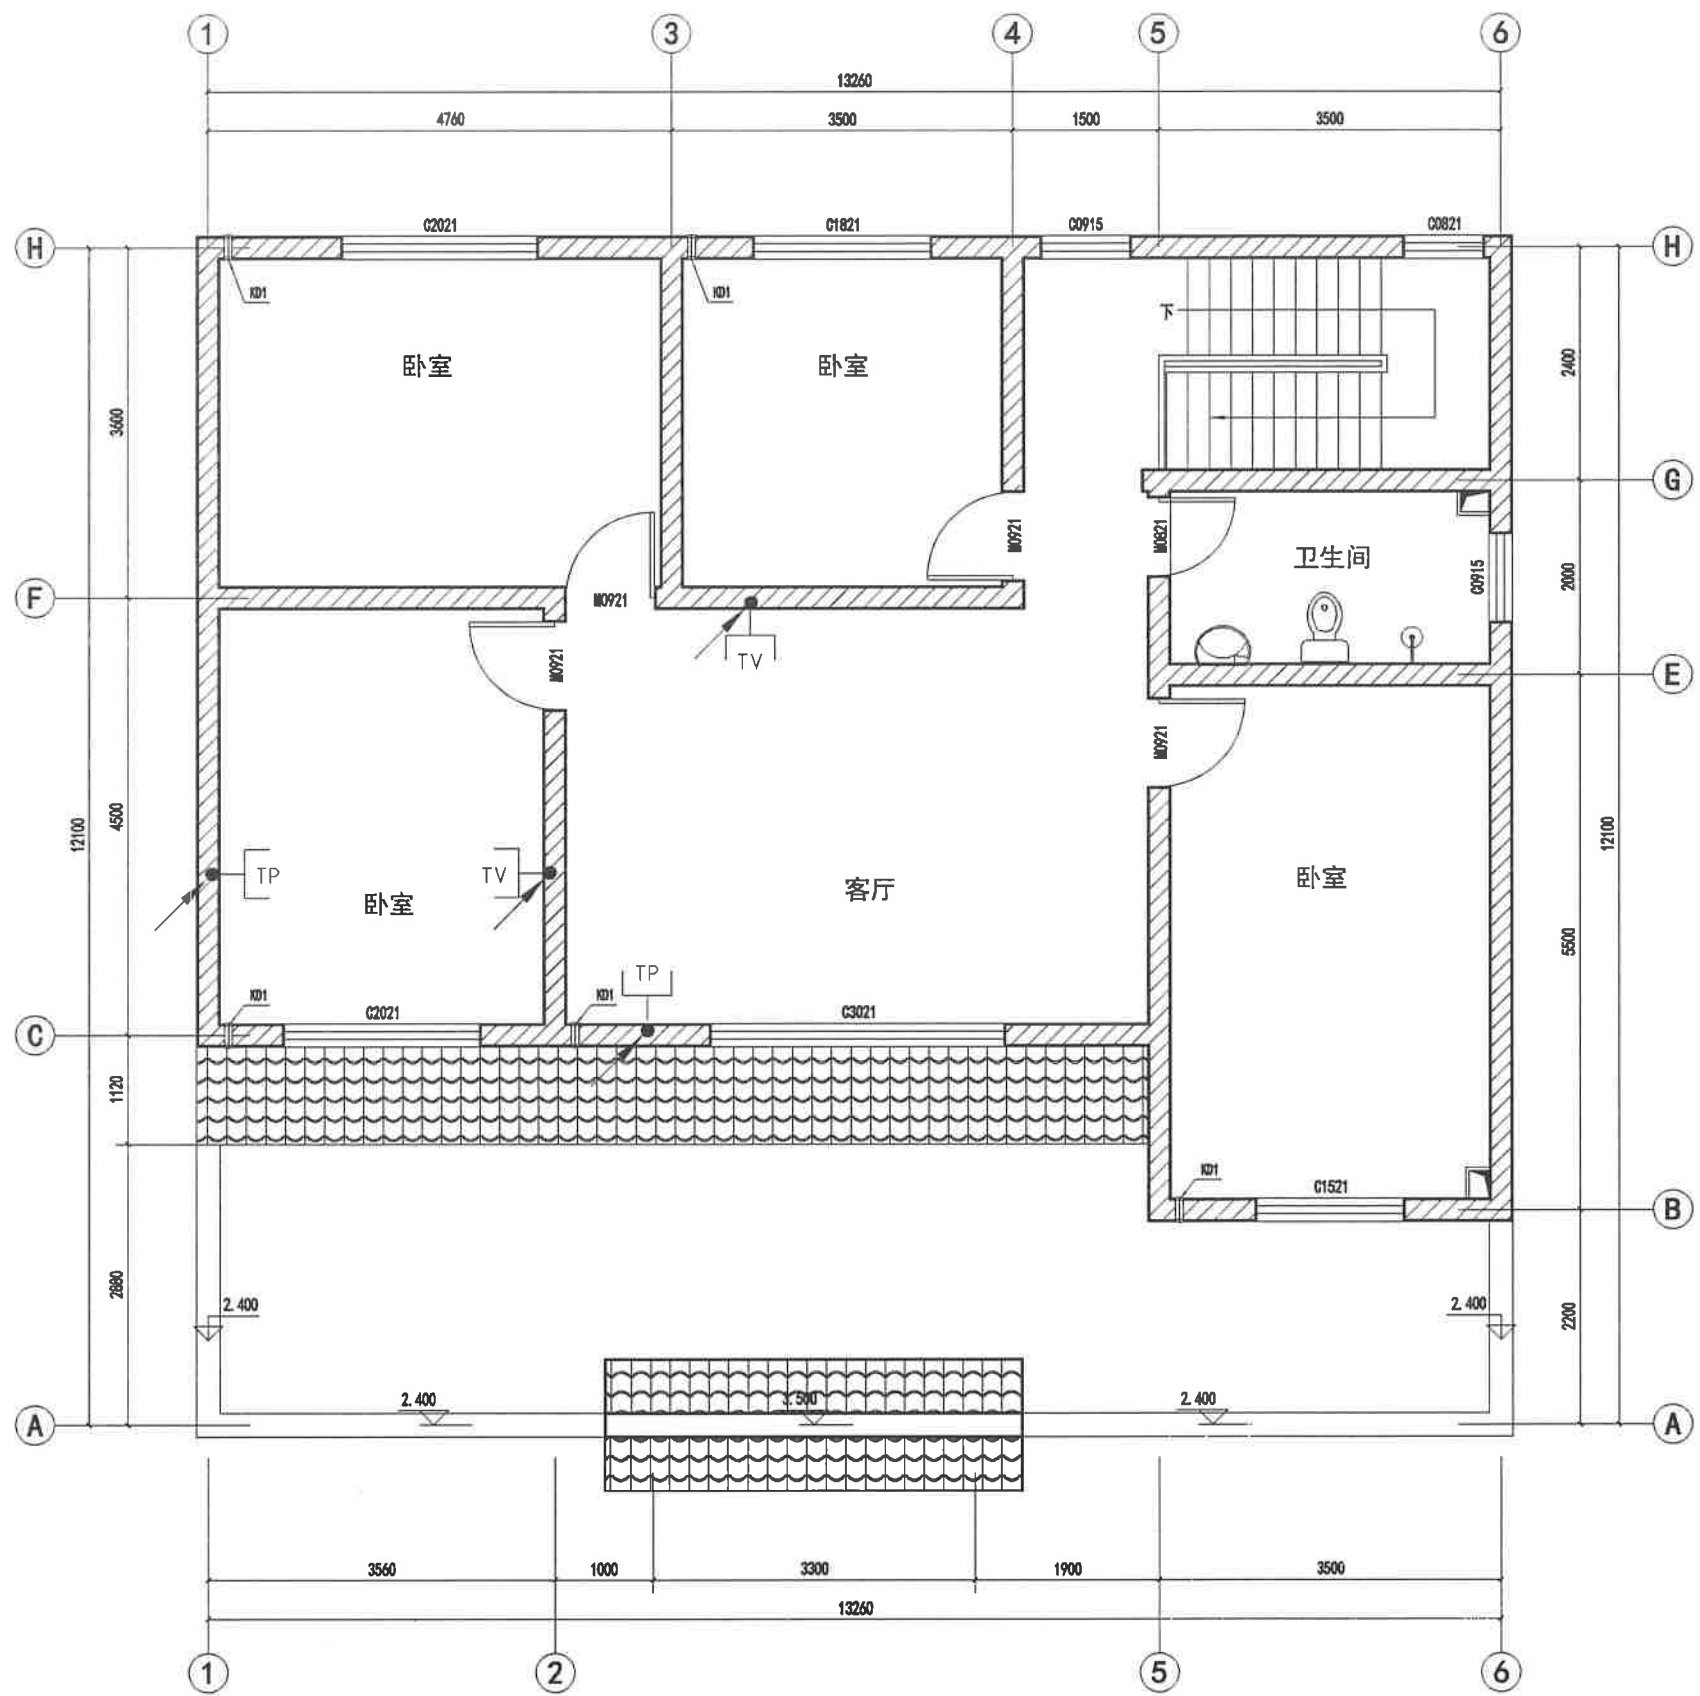

F户型二层弱电平面图 1:50

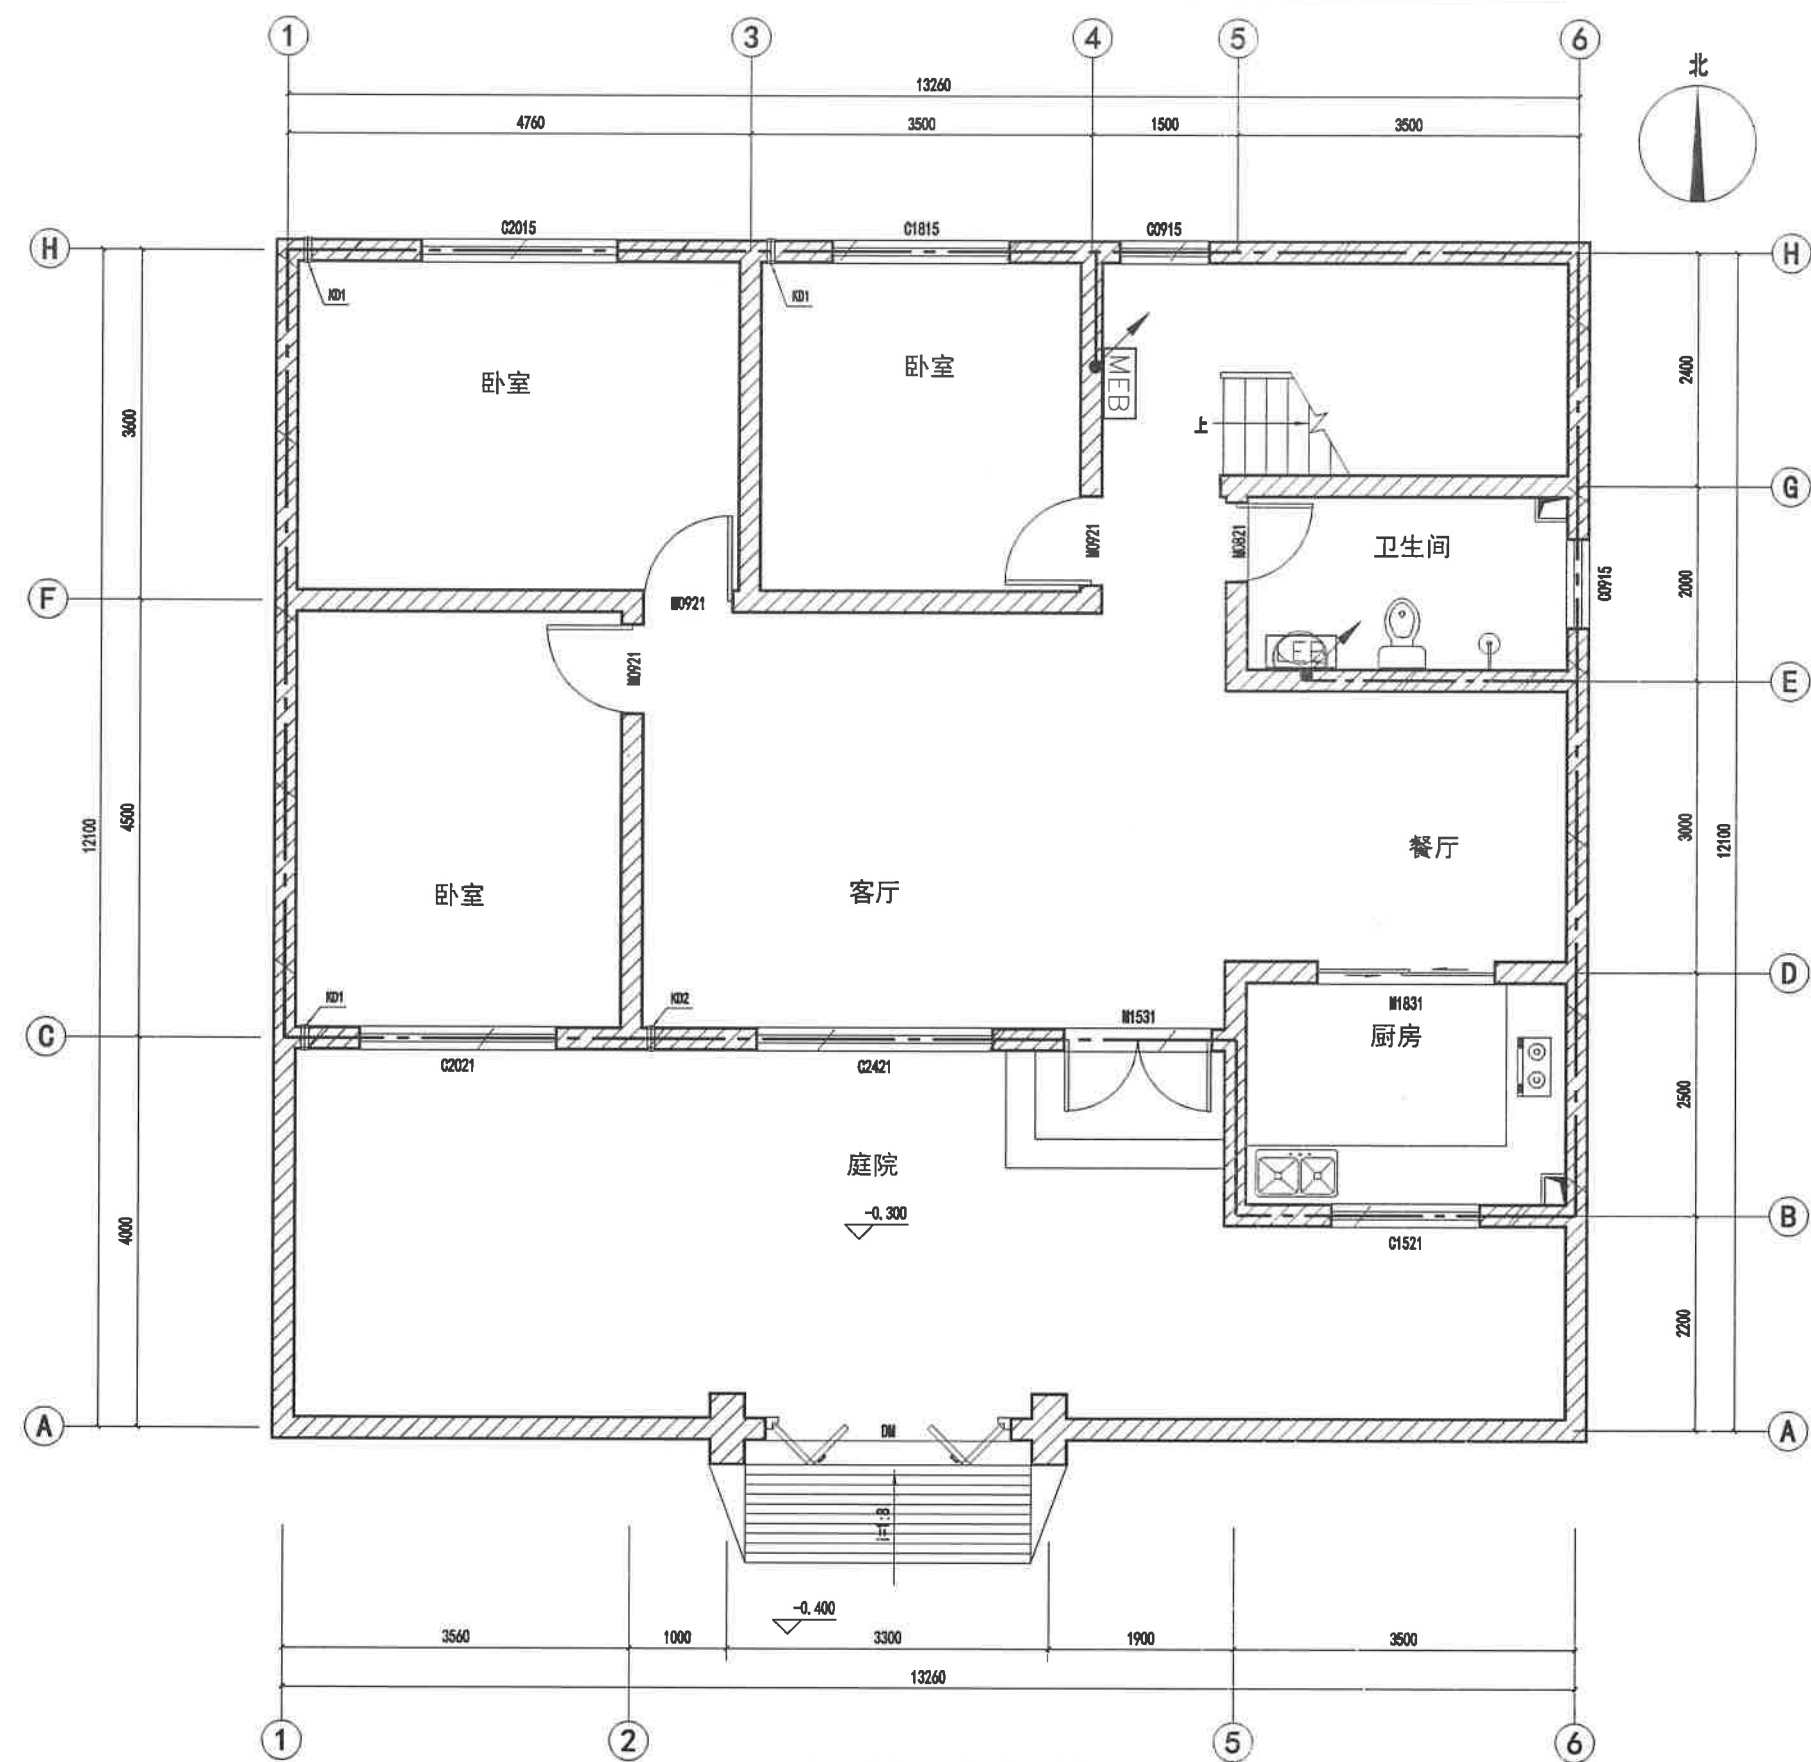


F户型一层接地平面图 1:50

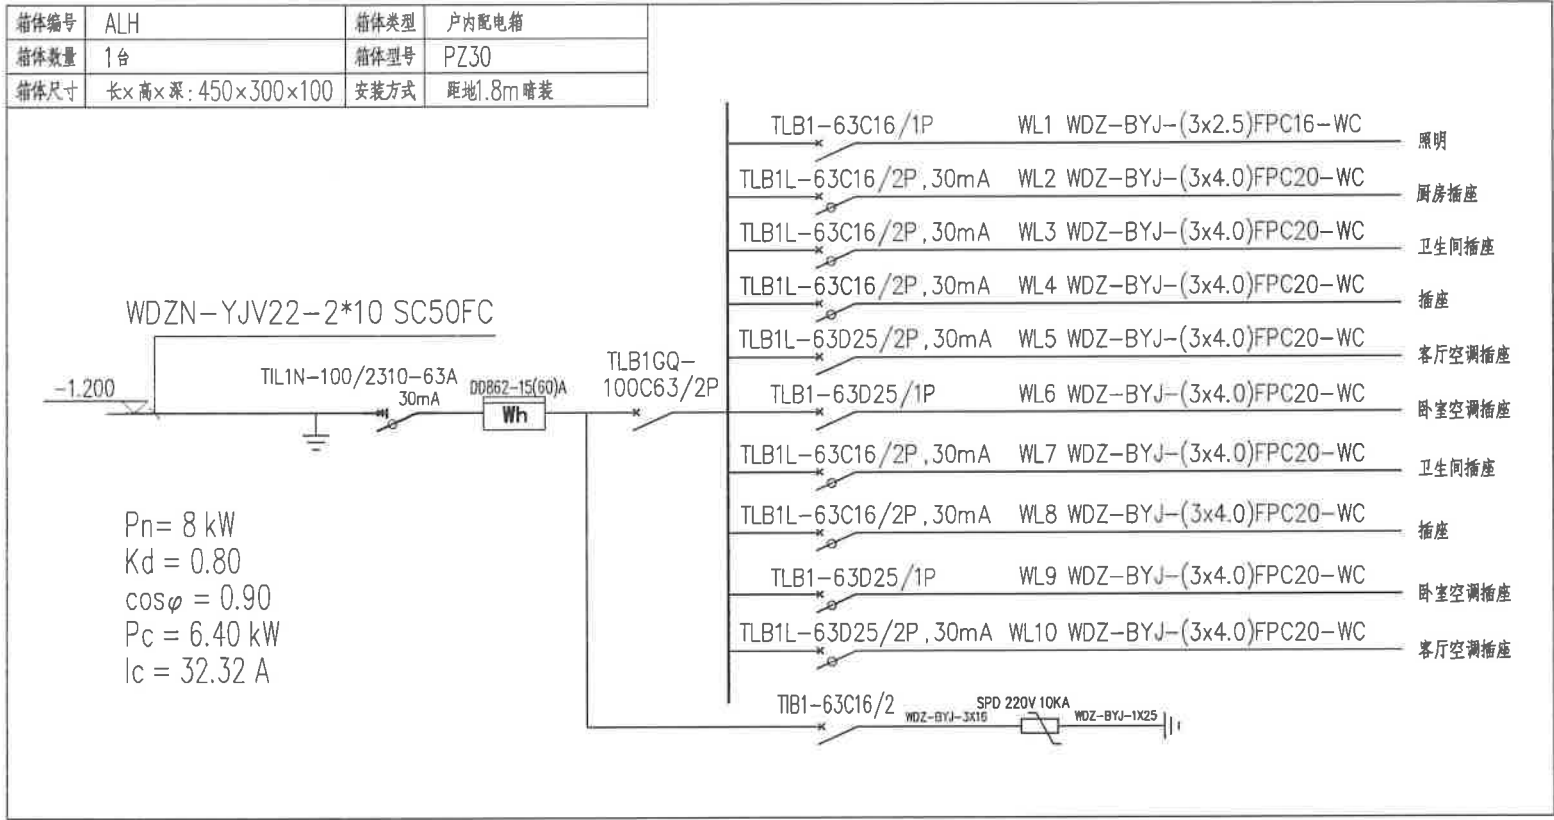


图例/材料表


序号	图例	名称	规格/型号	单位	备注
1		户内配电箱/照明箱	MXn/ALn	台	底边距地面1.8m
2		节能型荧光灯	220V 28W节能荧光灯	盏	吸顶
3		普通吸顶灯	220V 28W节能荧光灯	盏	吸顶
4		单管高效荧光灯(电子式镇流器)	220V 1*36W	盏	吸顶
5		普通暗插座(安全型)	250V 10A 二、三孔	只	底边距地面0.3m
6		卧室空调暗插座(带开关)	250V 10A 三孔	只	底边距地面1.8m
7		客厅空调暗插座(带开关)	250V 10A 三孔	只	底边距地面0.3m
8		厨房暗插座(带开关)	250V 10A 二、三孔 加防溅盒	只	底边距地面1.5m
9		热水器暗插座(带开关)	250V 15A 二、三孔 加防溅盒	只	底边距地面2.1m
10		单联单控翘板开关	250V 10A	只	底边距地面1.3m
11		双联单控翘板开关	250V 10A	只	底边距地面1.3m
12		三联单控翘板开关	250V 10A	只	底边距地面1.3m
13		总等电位联结箱	依标准图制作	台	底边距地面0.3m
14		局部等电位联结箱	依标准图制作	台	底边距地面0.3m
15		弱电家居箱	依标准图制作	台	底边距地面0.5m
16		有线电视插座	详见系统图	个	底边距地面0.3m
17		电话插座	K801-4TU	个	底边距地面0.3m
18		网络信息插座	K3-4UTP	个	底边距地面0.3m

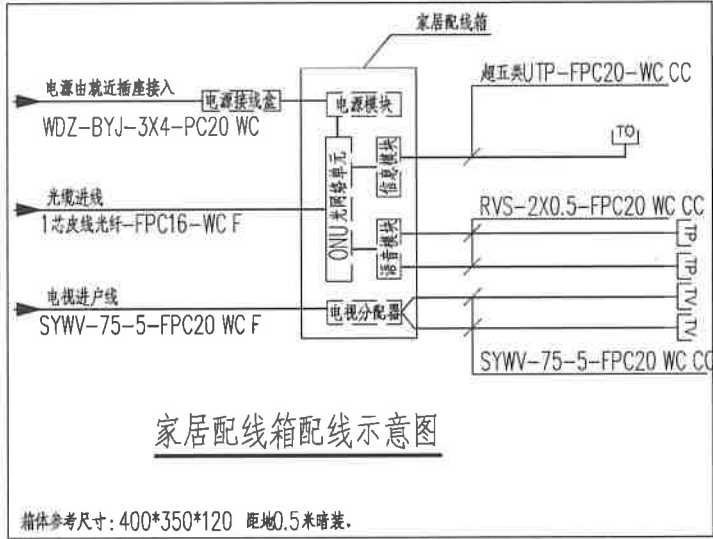


注: 每套住宅内设置家居配线箱, 距家居配线箱水平0.2米处留电源接线盒。
接线盒面板底边与家居配线箱面板底边平行, 接线盒与家居配线箱之间预埋
FPC20管, 接线盒内的电源就近取自普通插座回路。

G户型设计部分

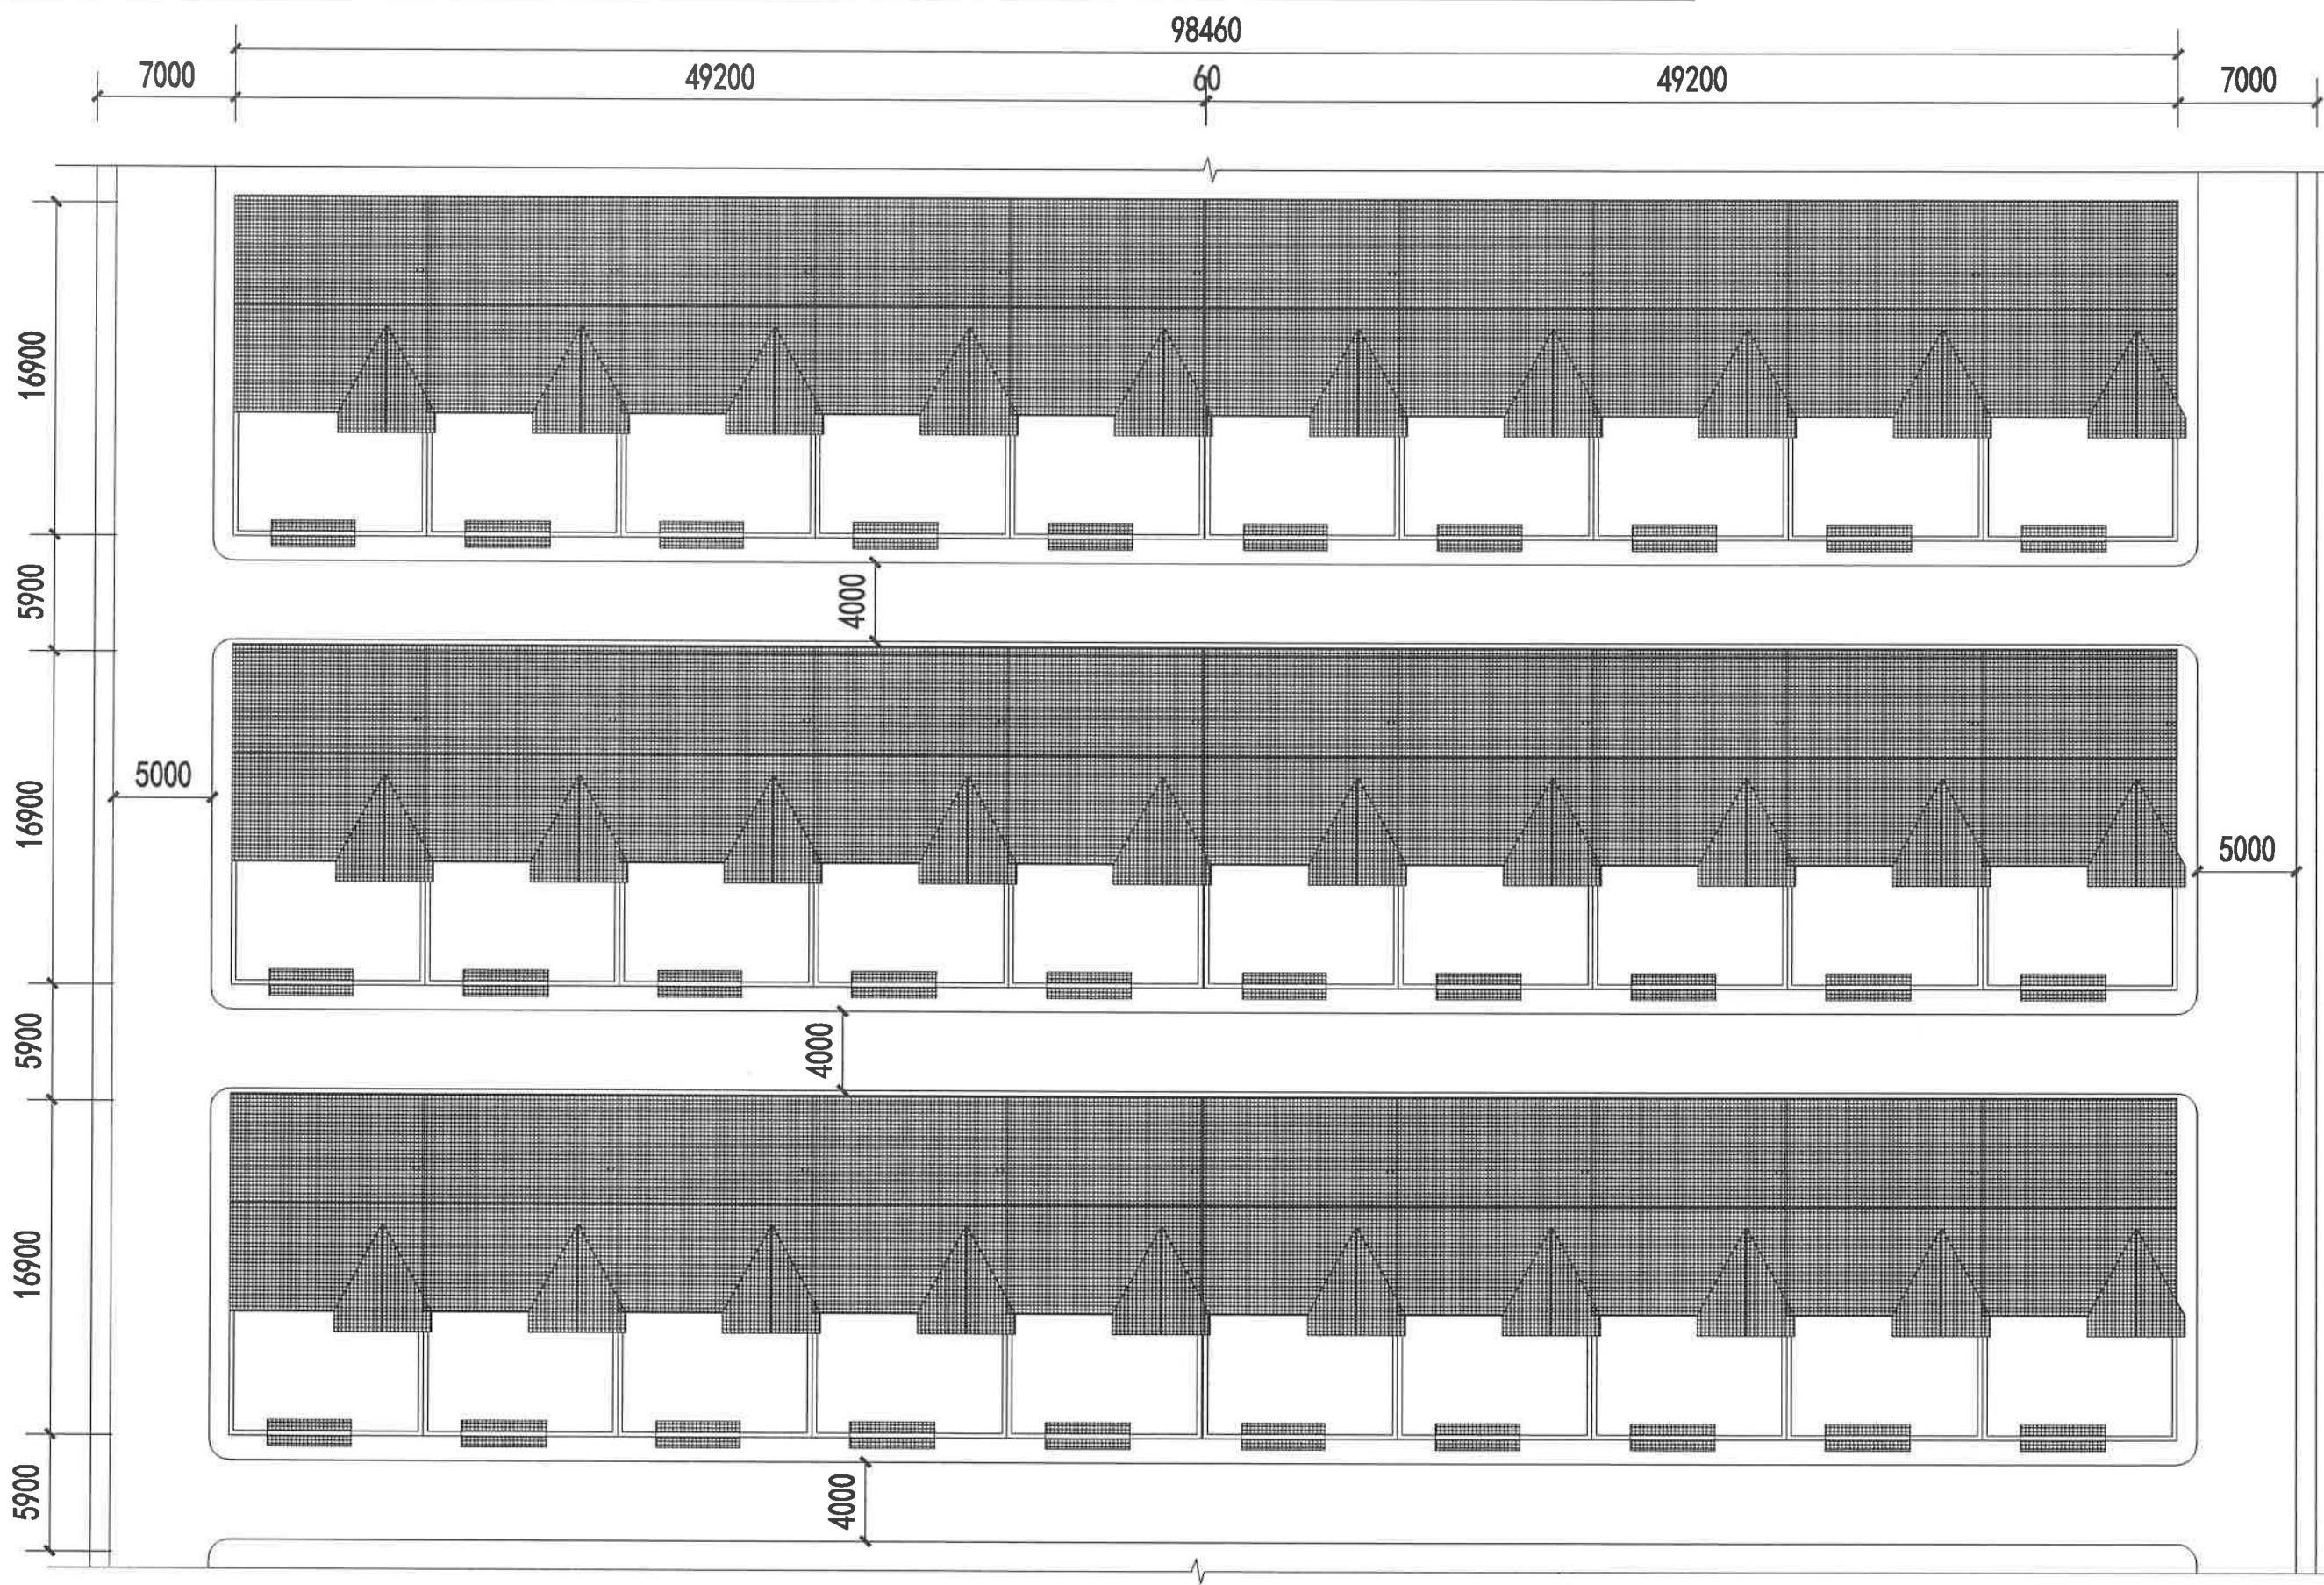

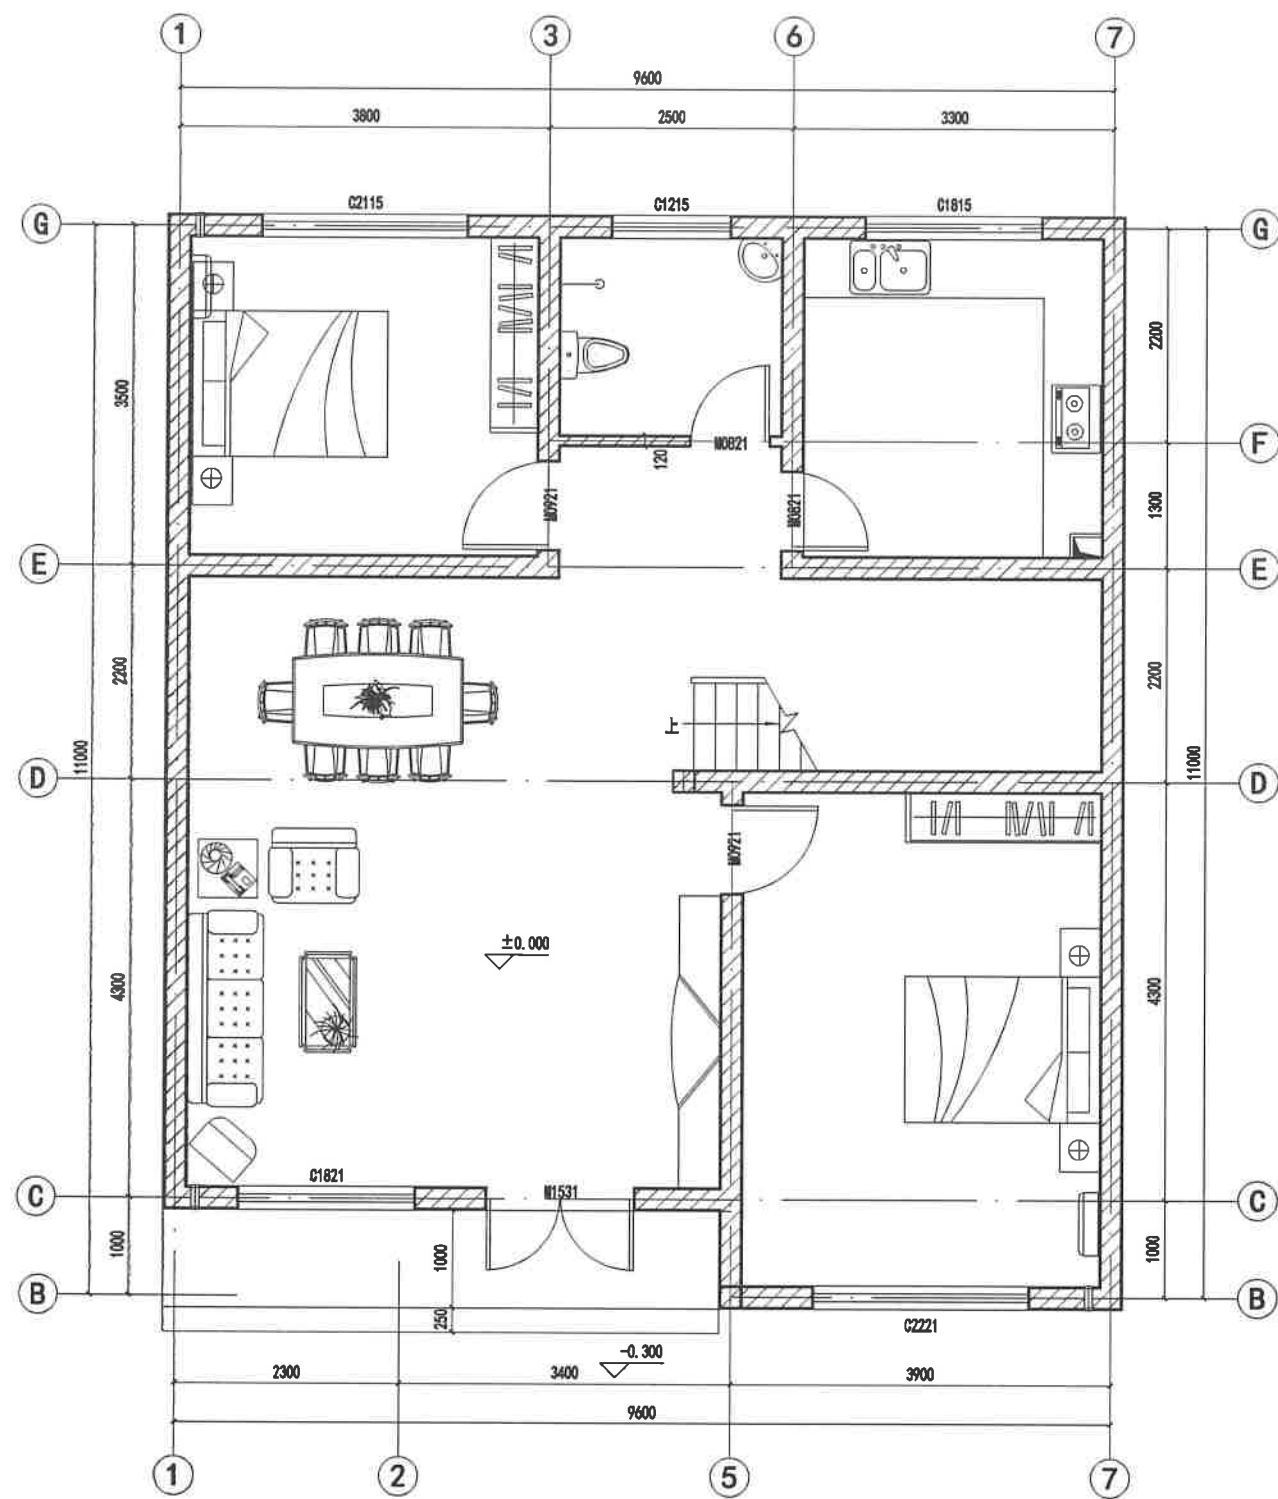

G户型一层平面布置图 1:50

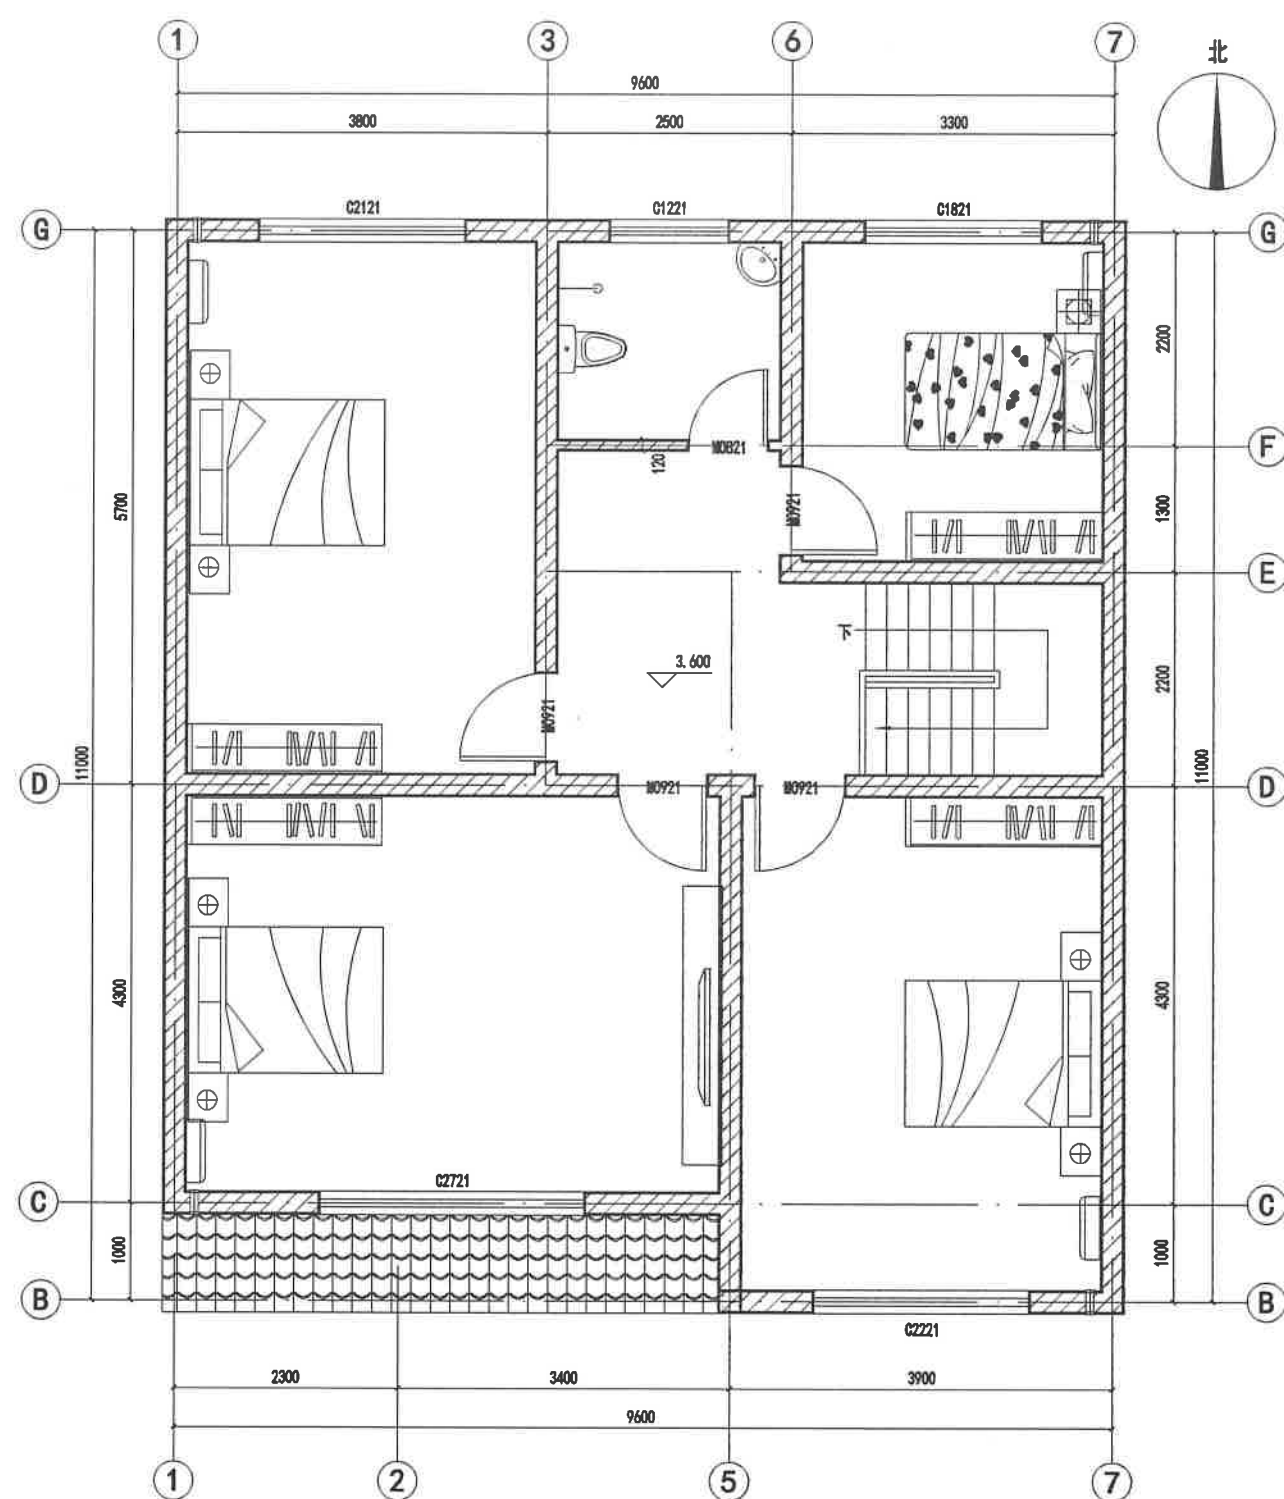


G户型二层平面布置图 1:50


说明:

G户型宅基地面积166.30平方米。


本户型为二层砖混结构，一层二室二厅一厨一卫，二层四室一卫，每层层高3.6米，室内外高差-0.300米，主体建筑高度8.5米（坡屋顶按一半高度计），建筑物占地面积104.9平方米，总建筑面积209.80平方米。

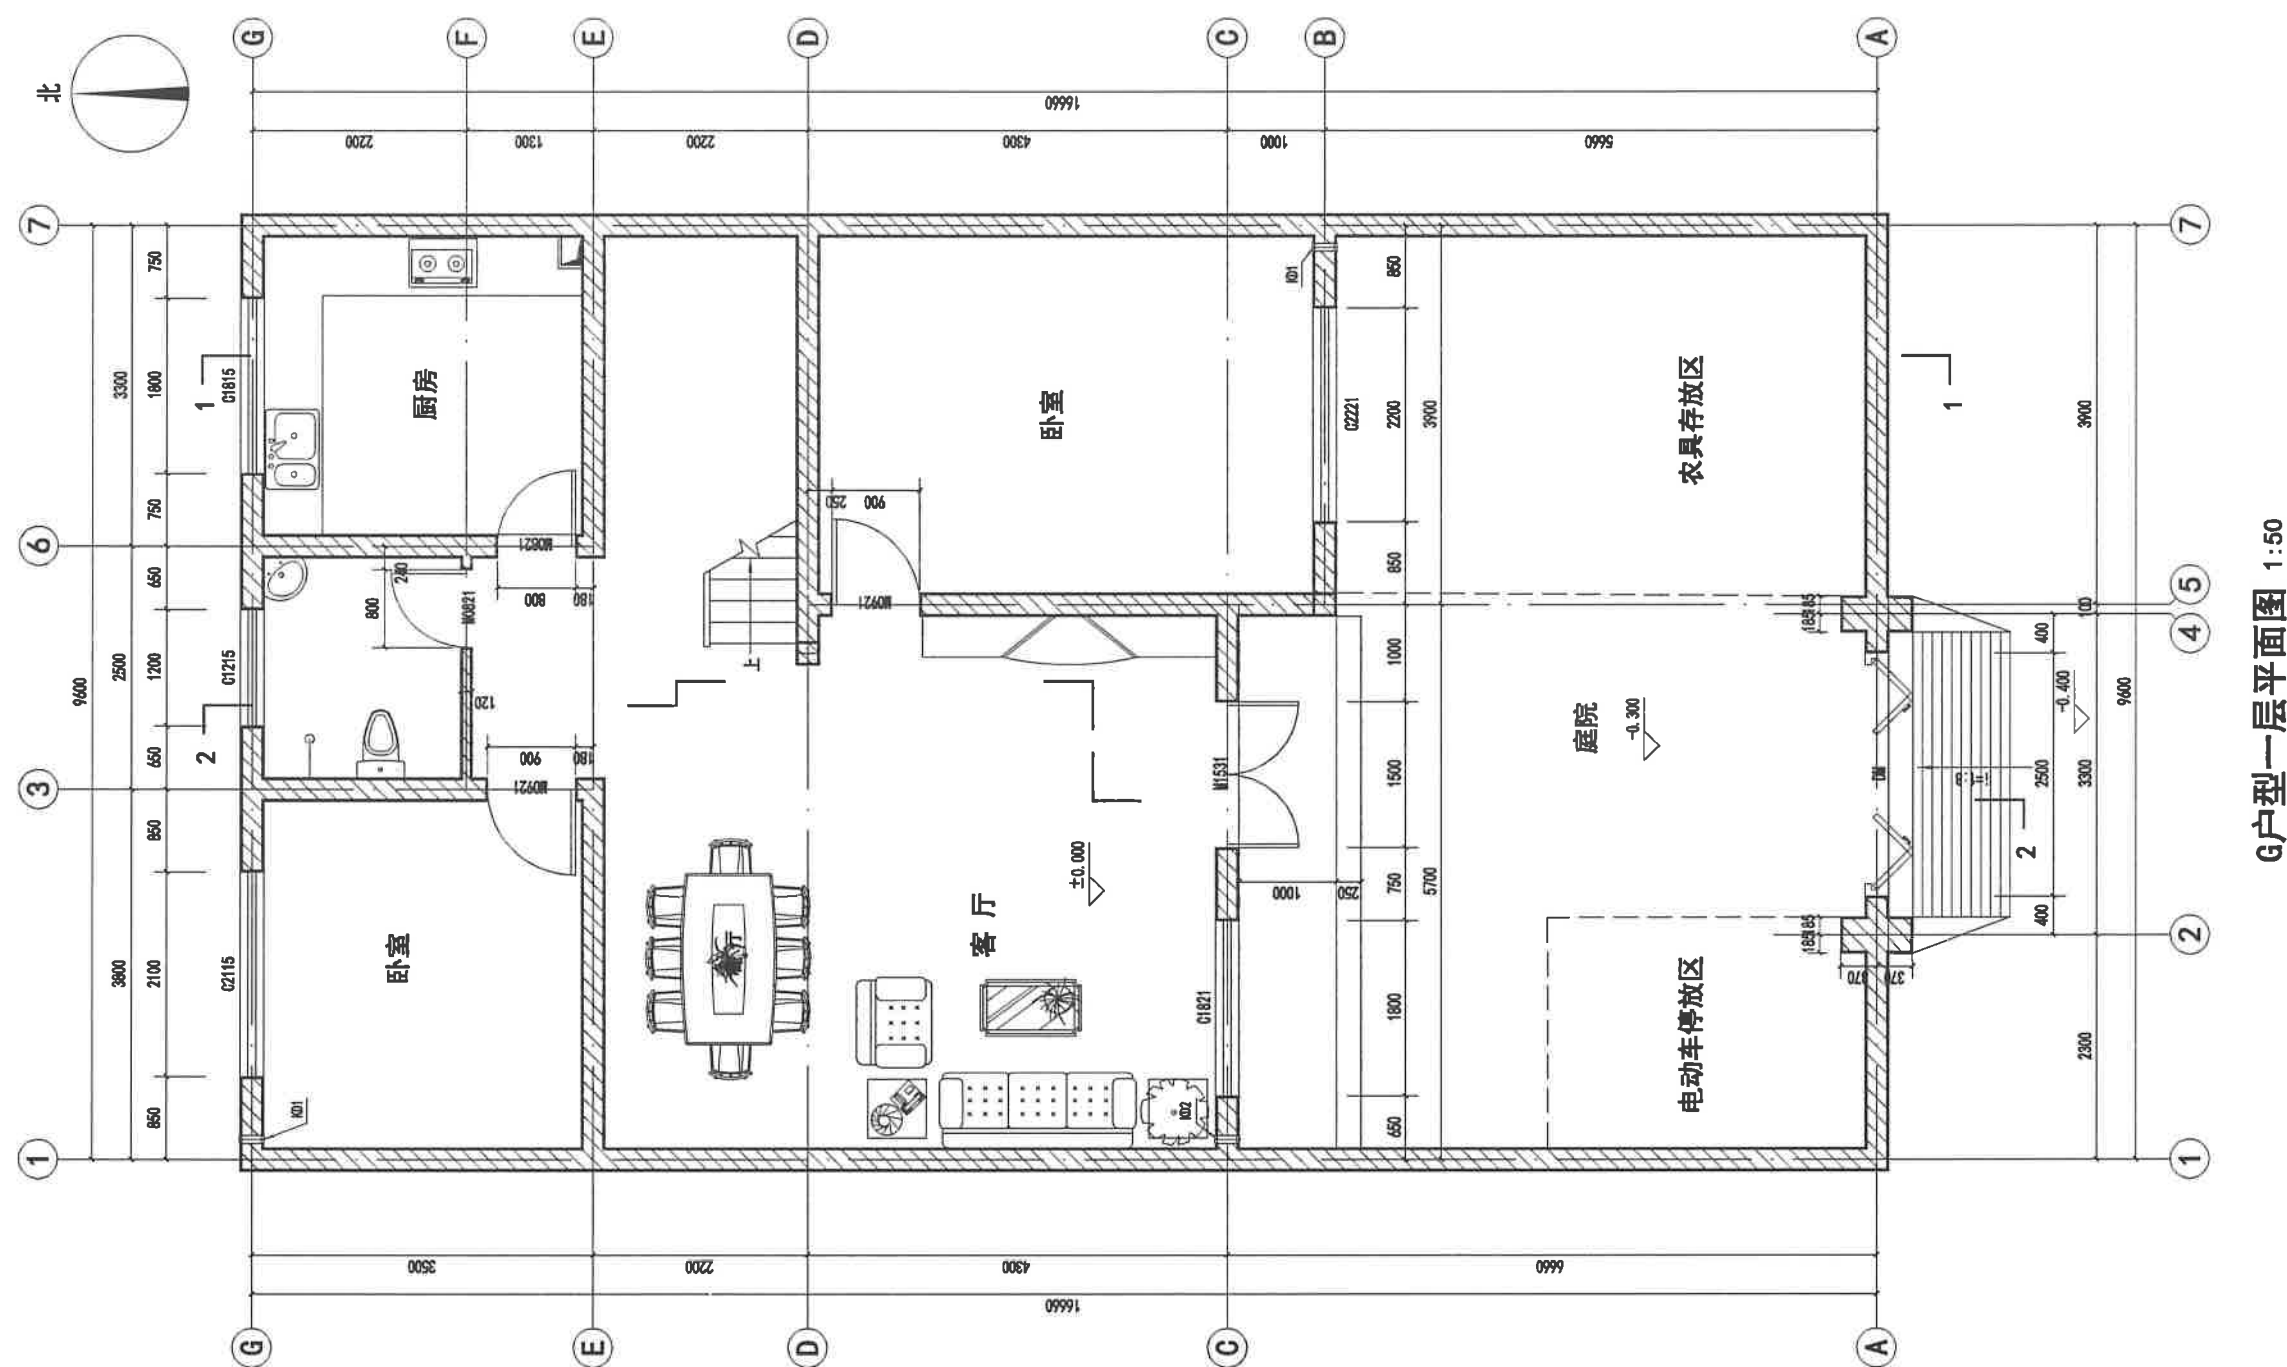


G户型一层平面图 1:50

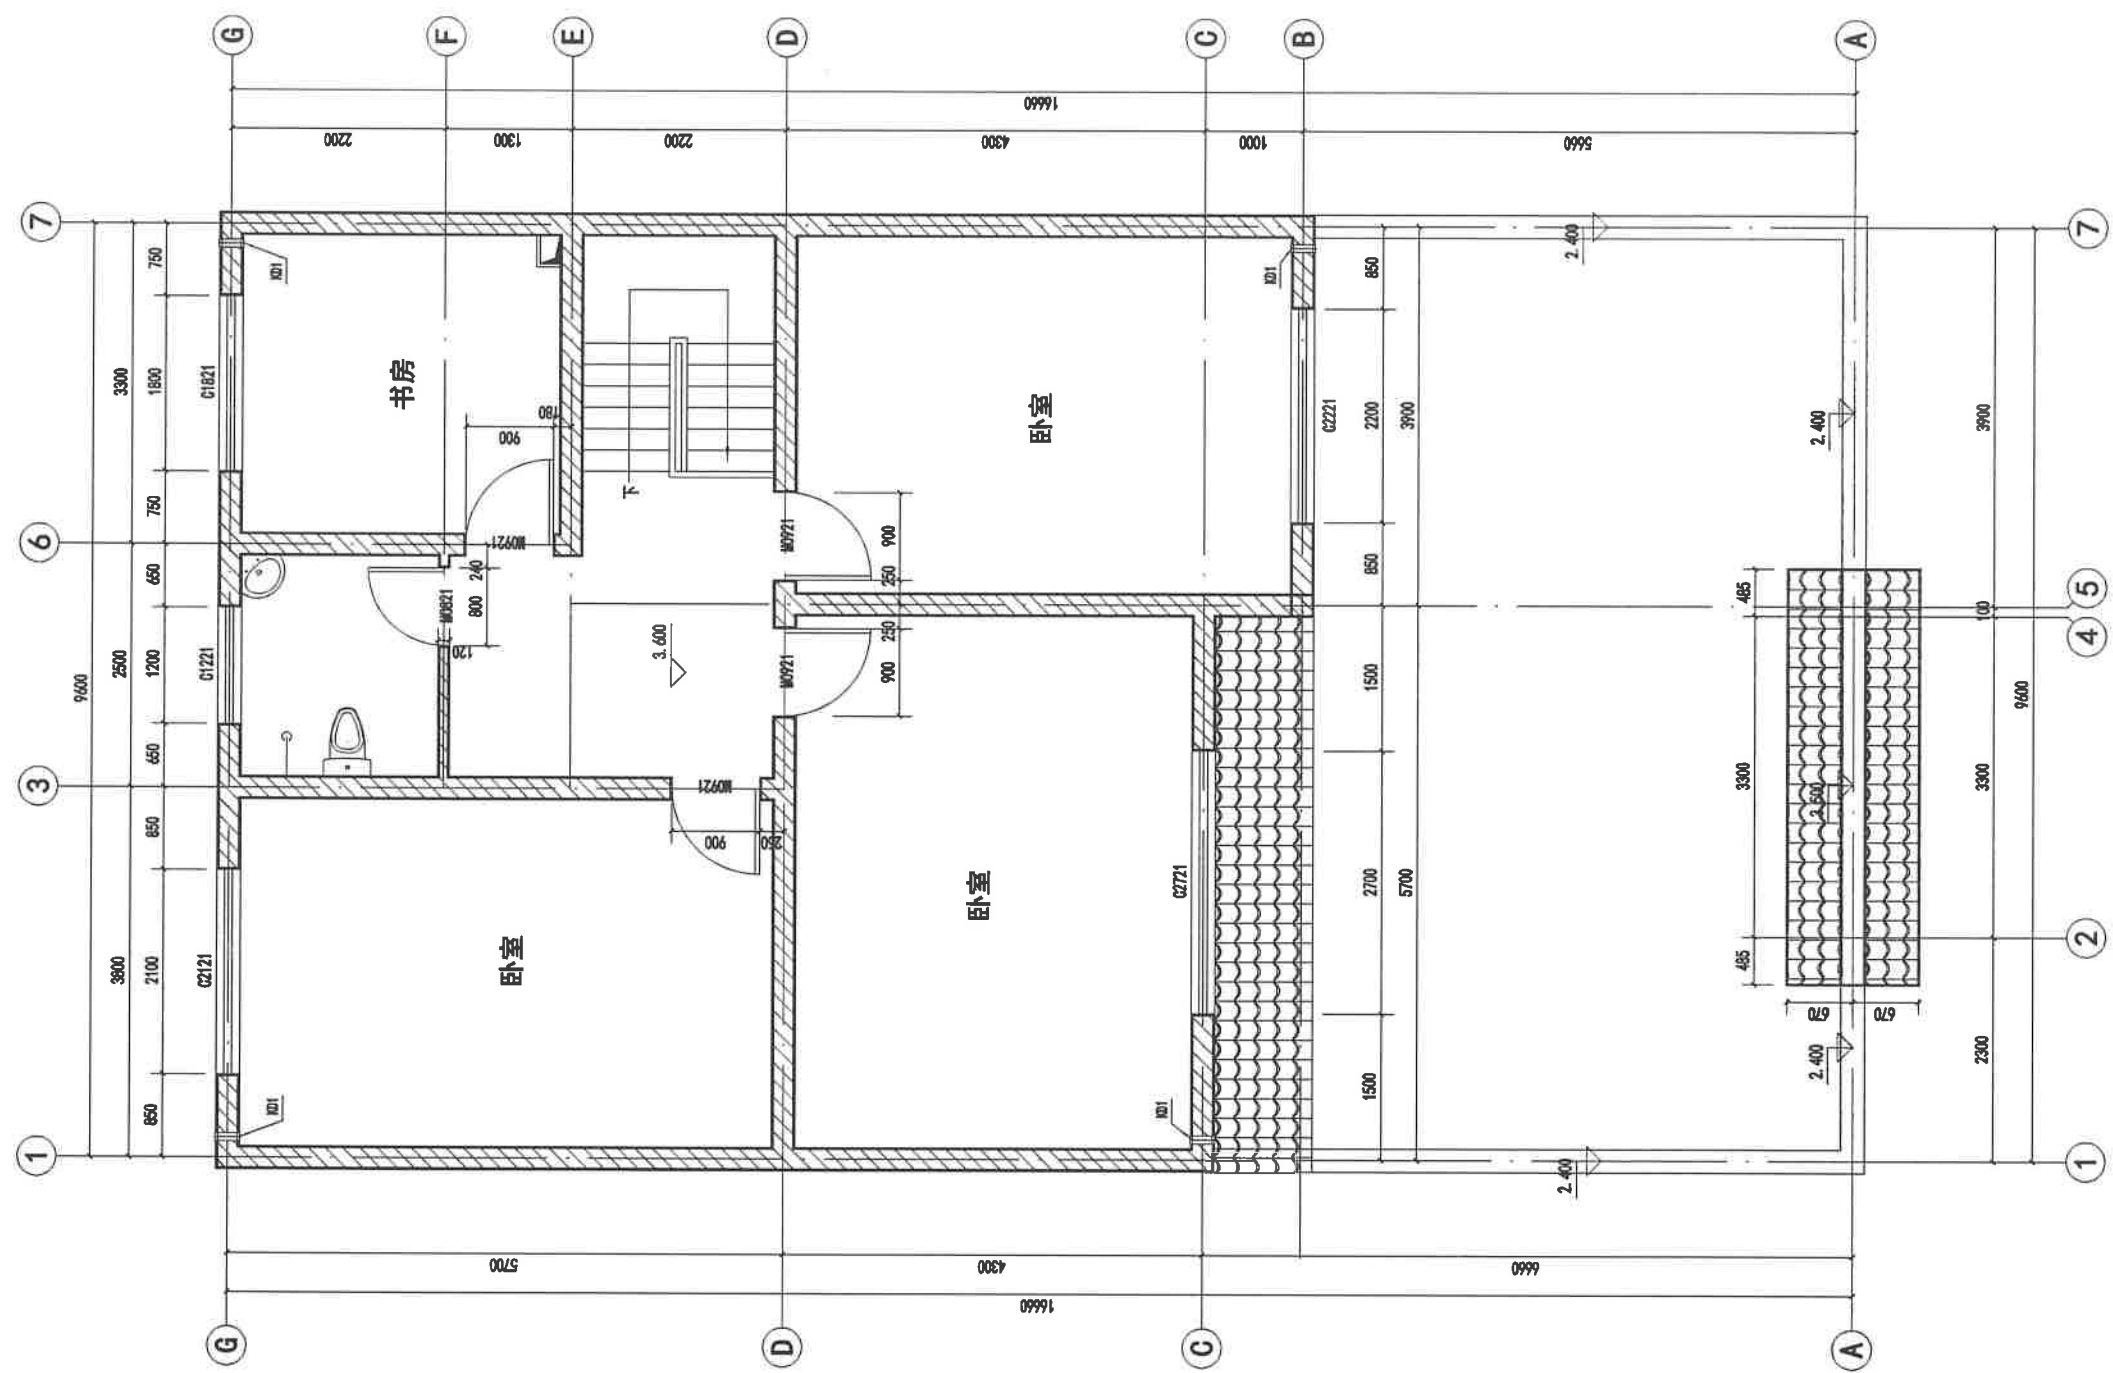


G户型二层平面图 1:50

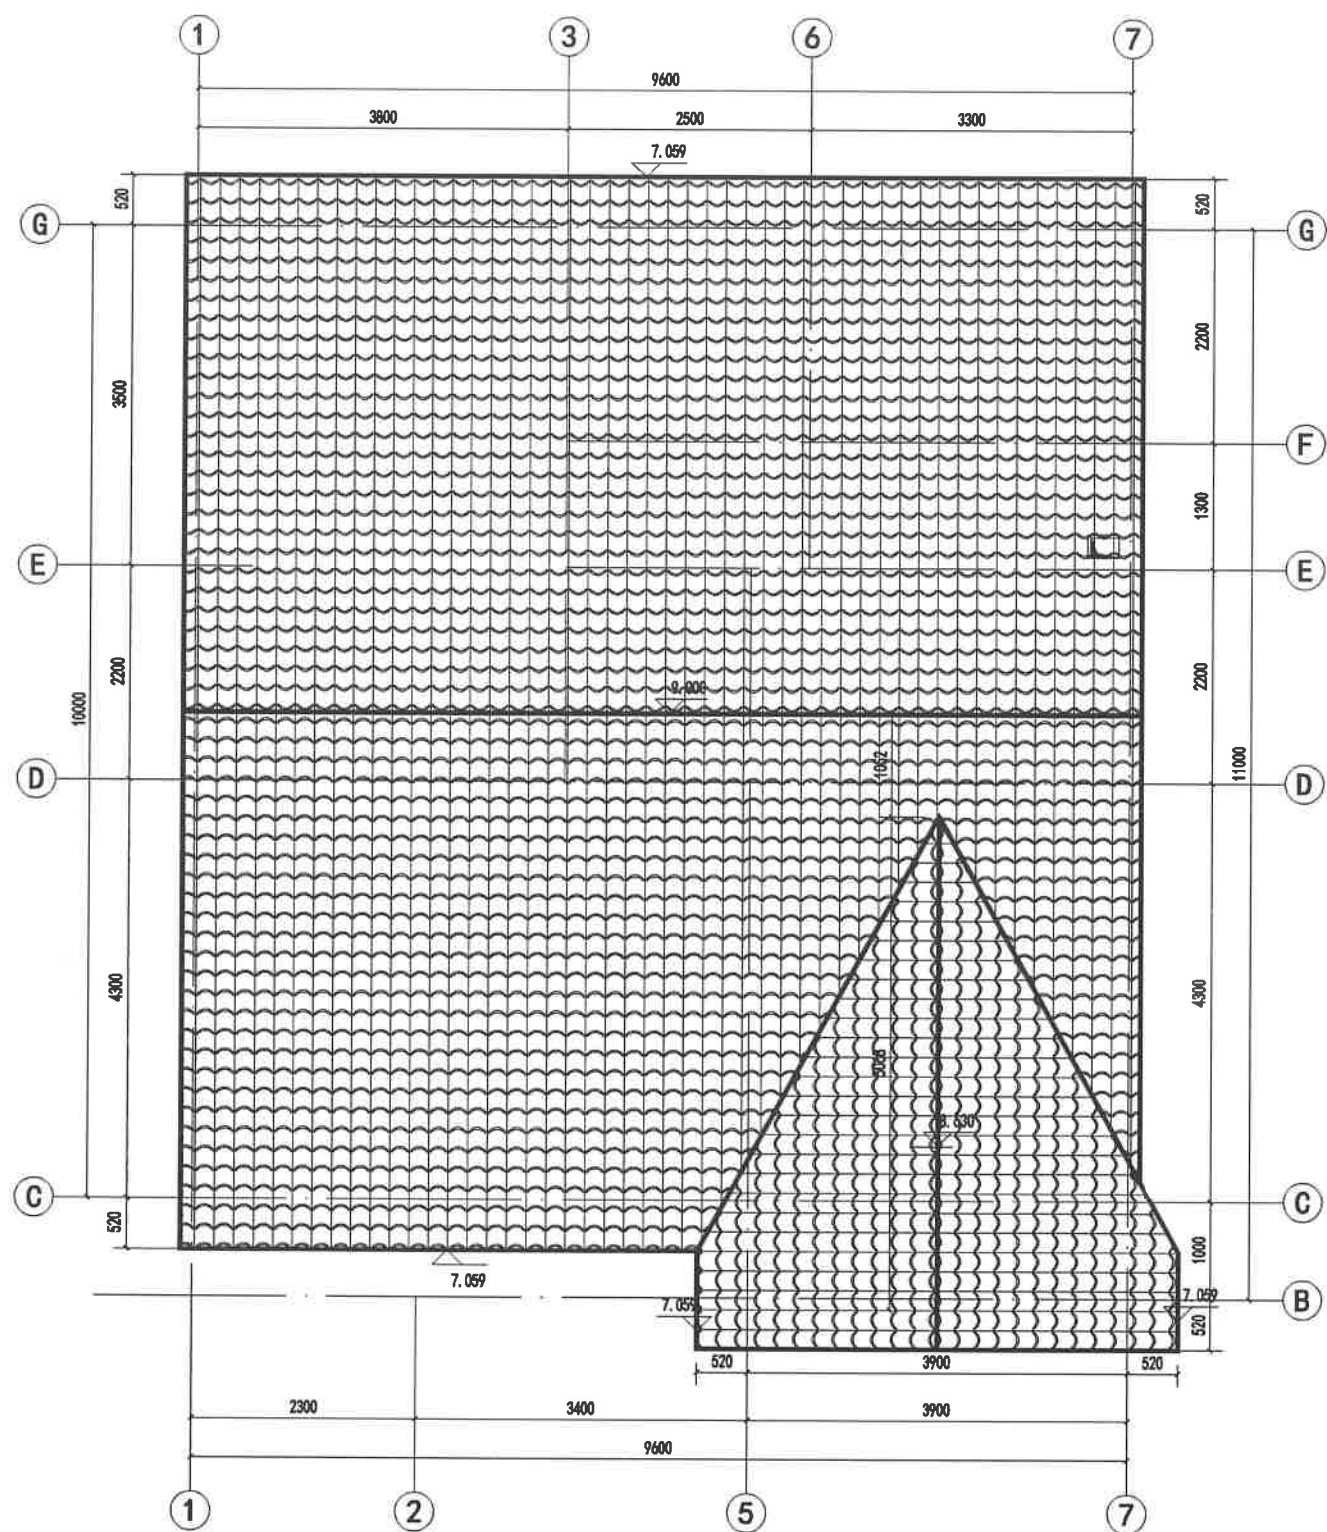


G户型屋顶平面图 1:50

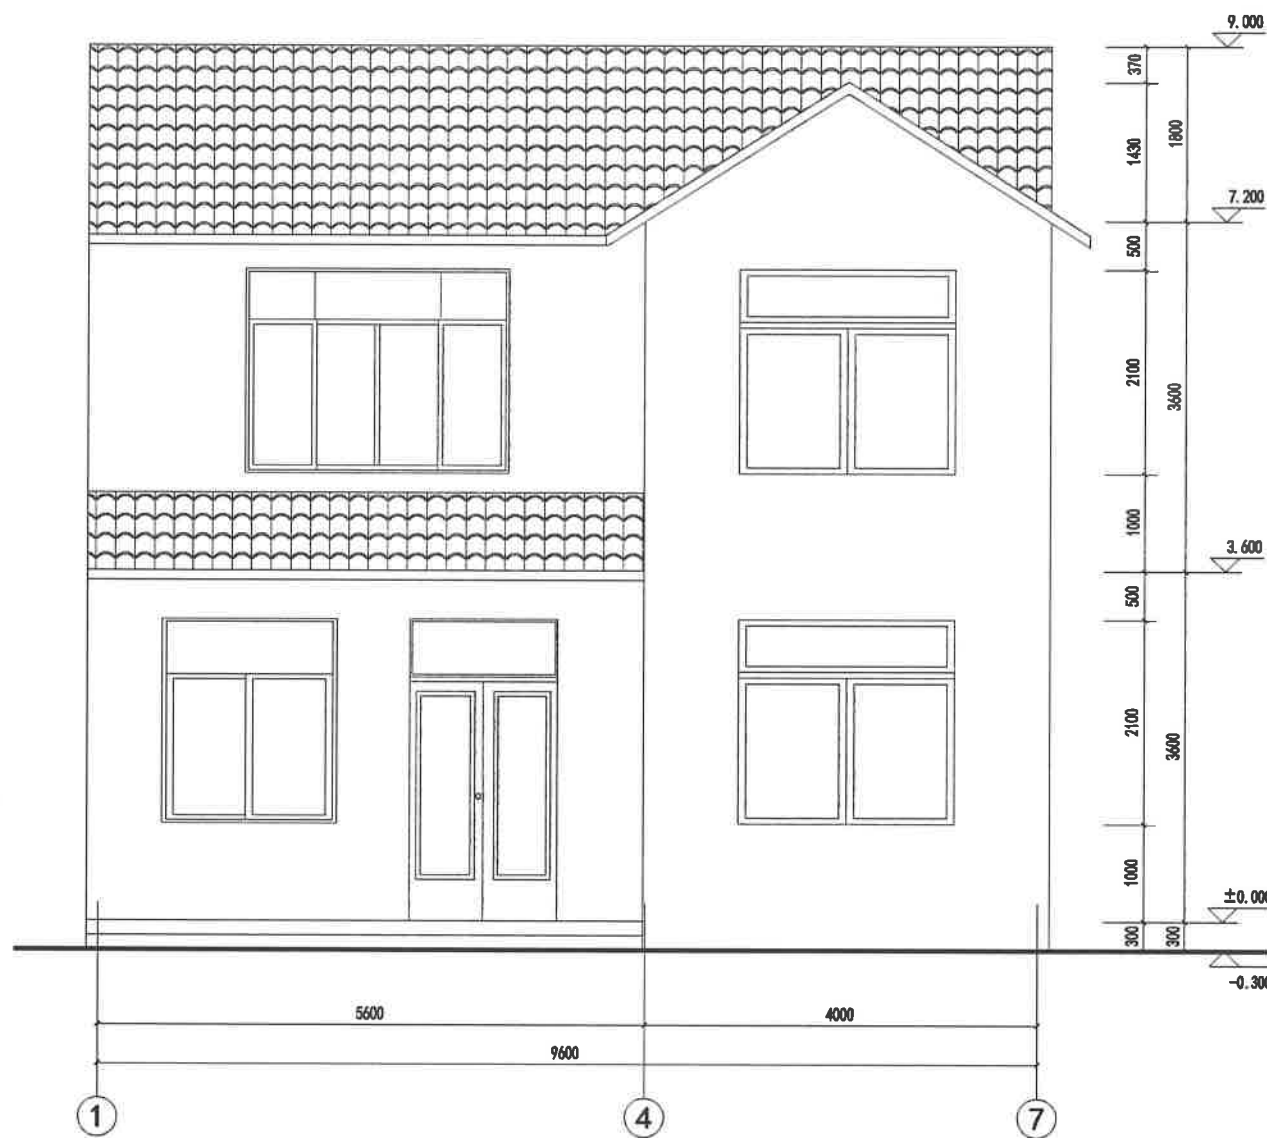


G户型①~⑦立面图 1:50

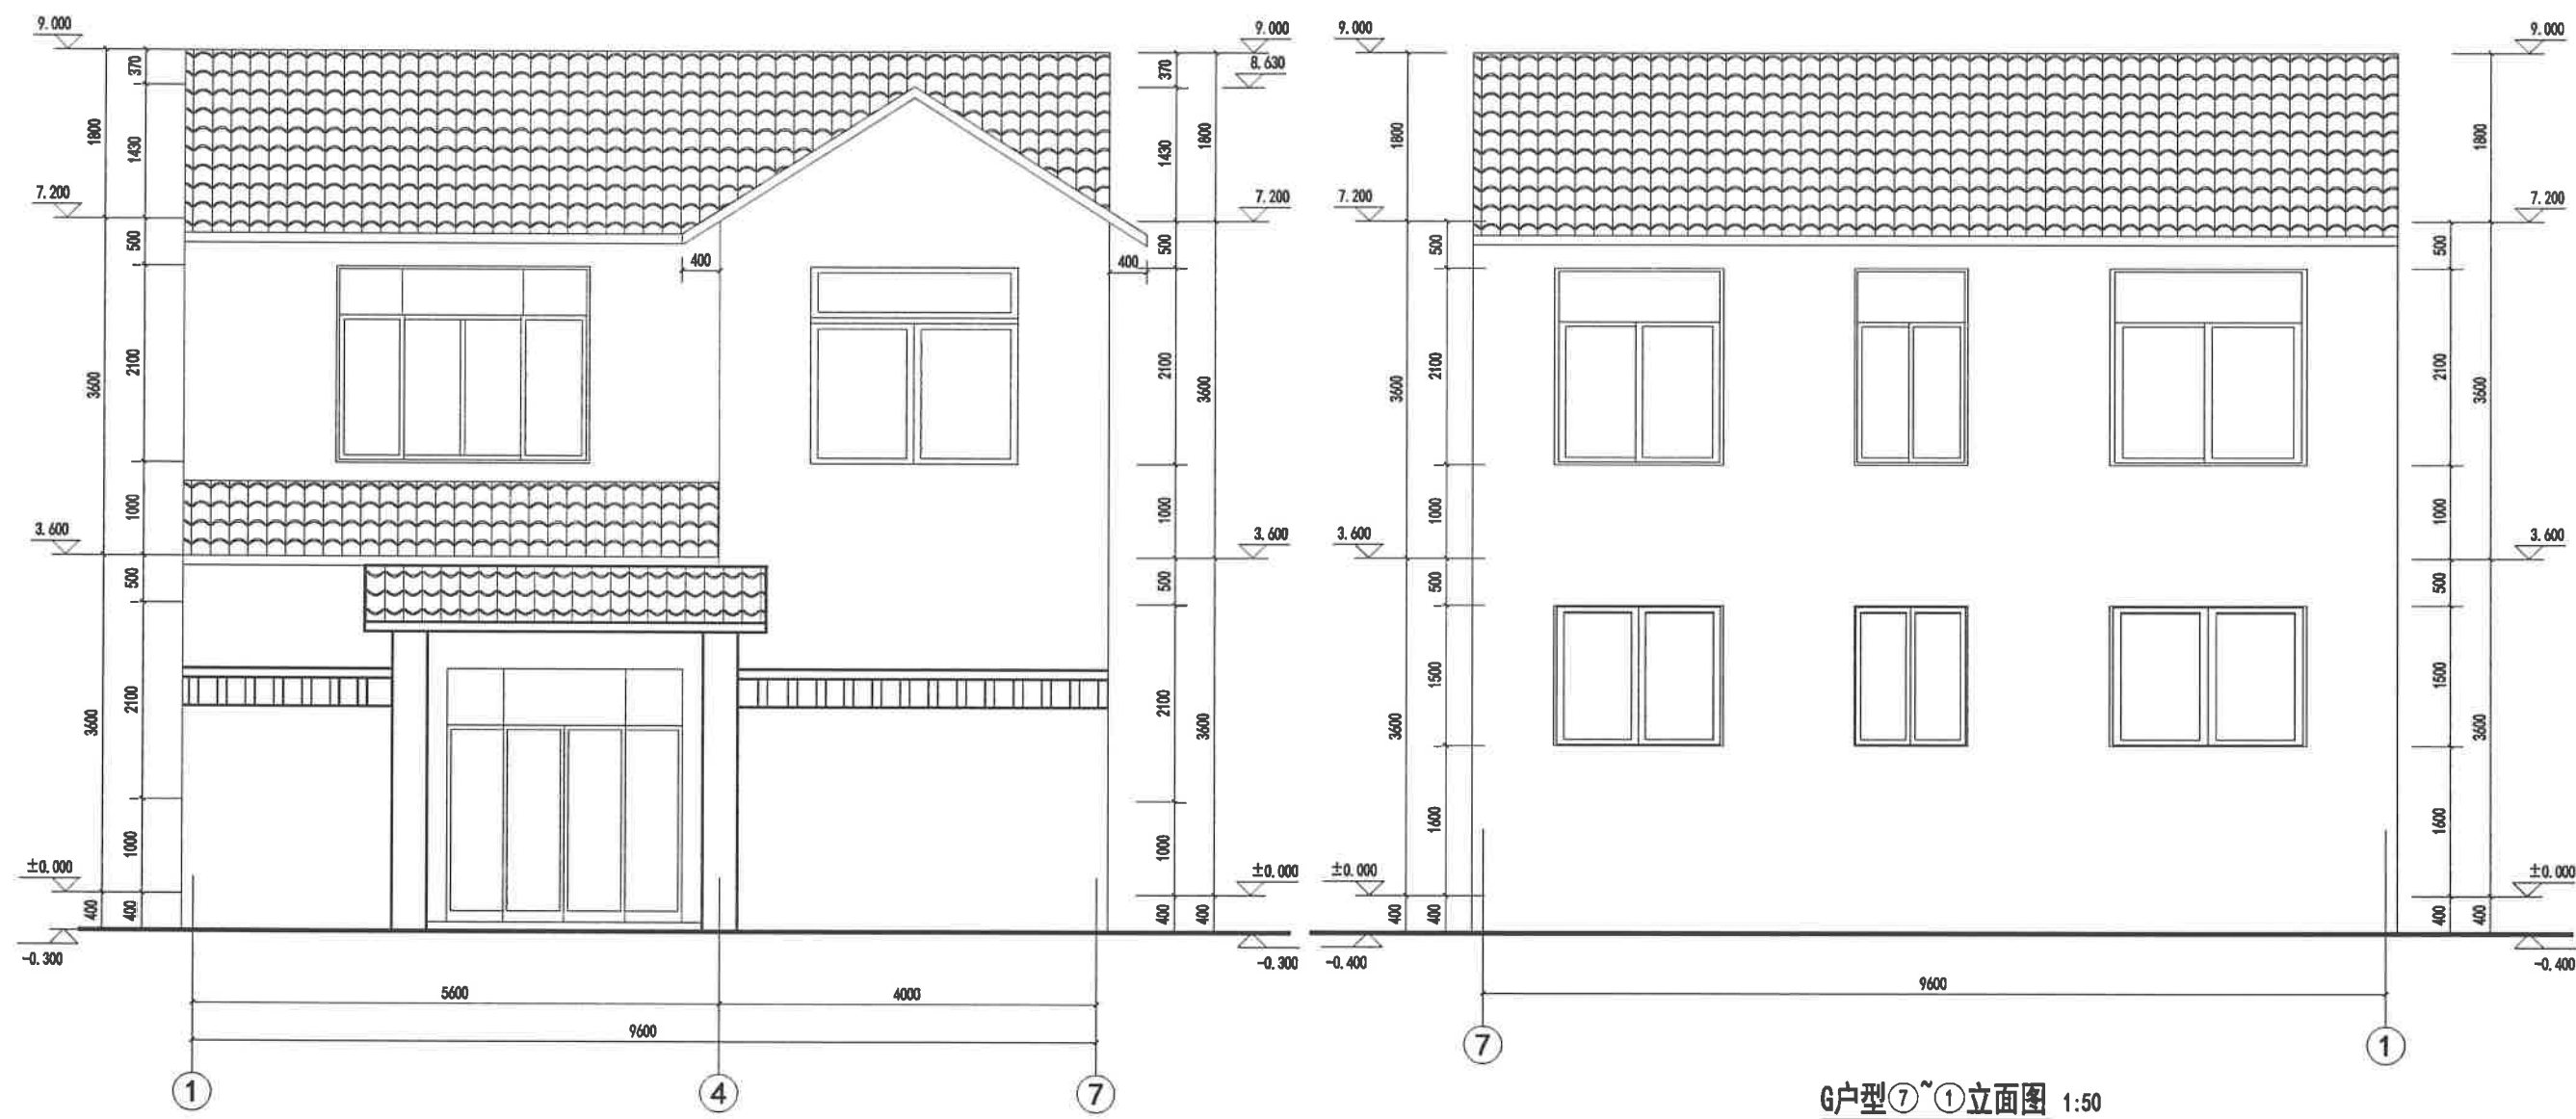


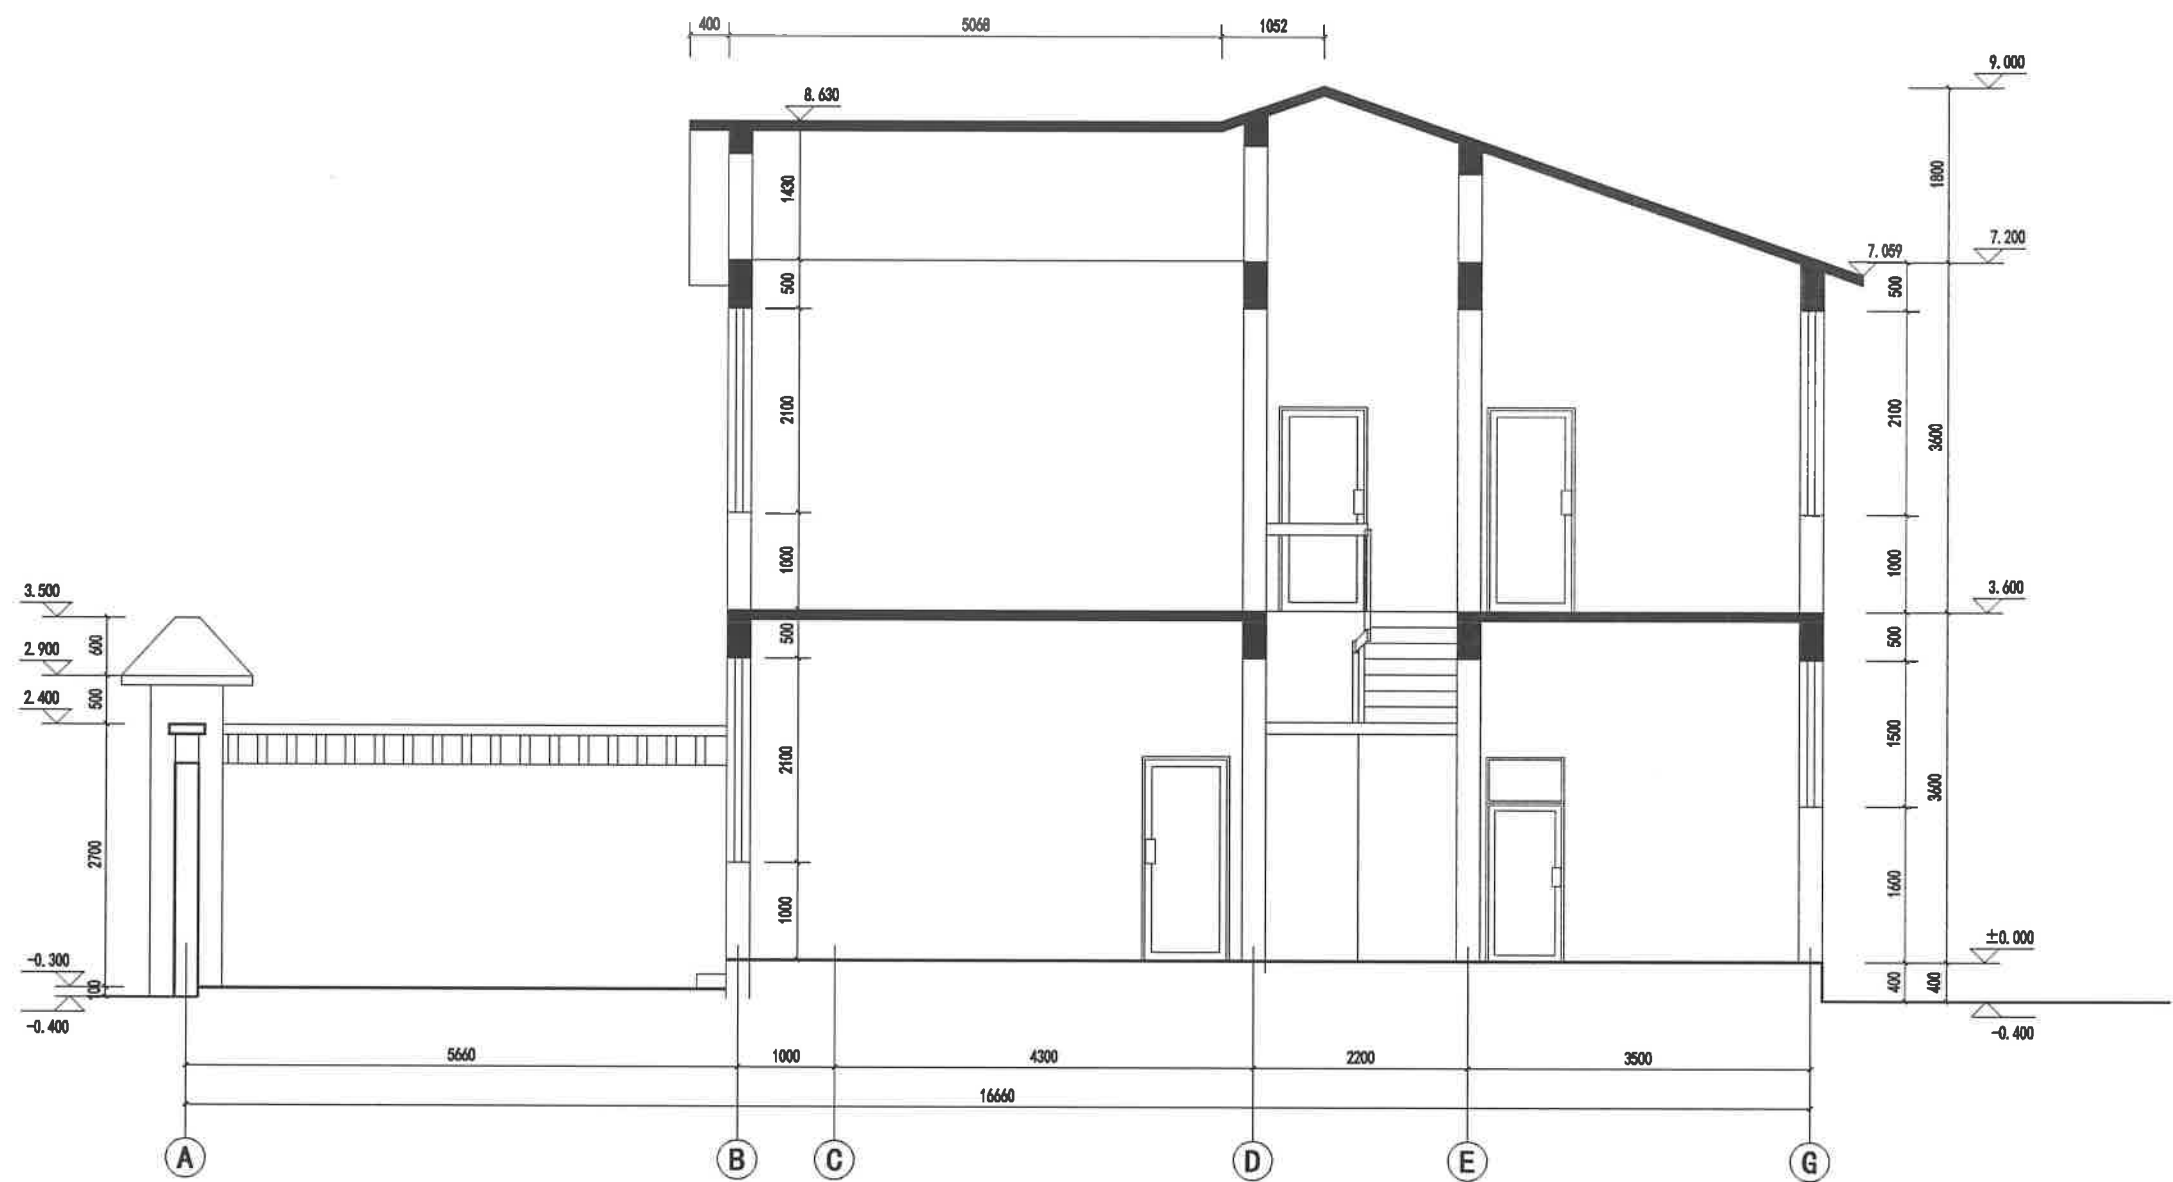


G户型1-1剖面图 1:50

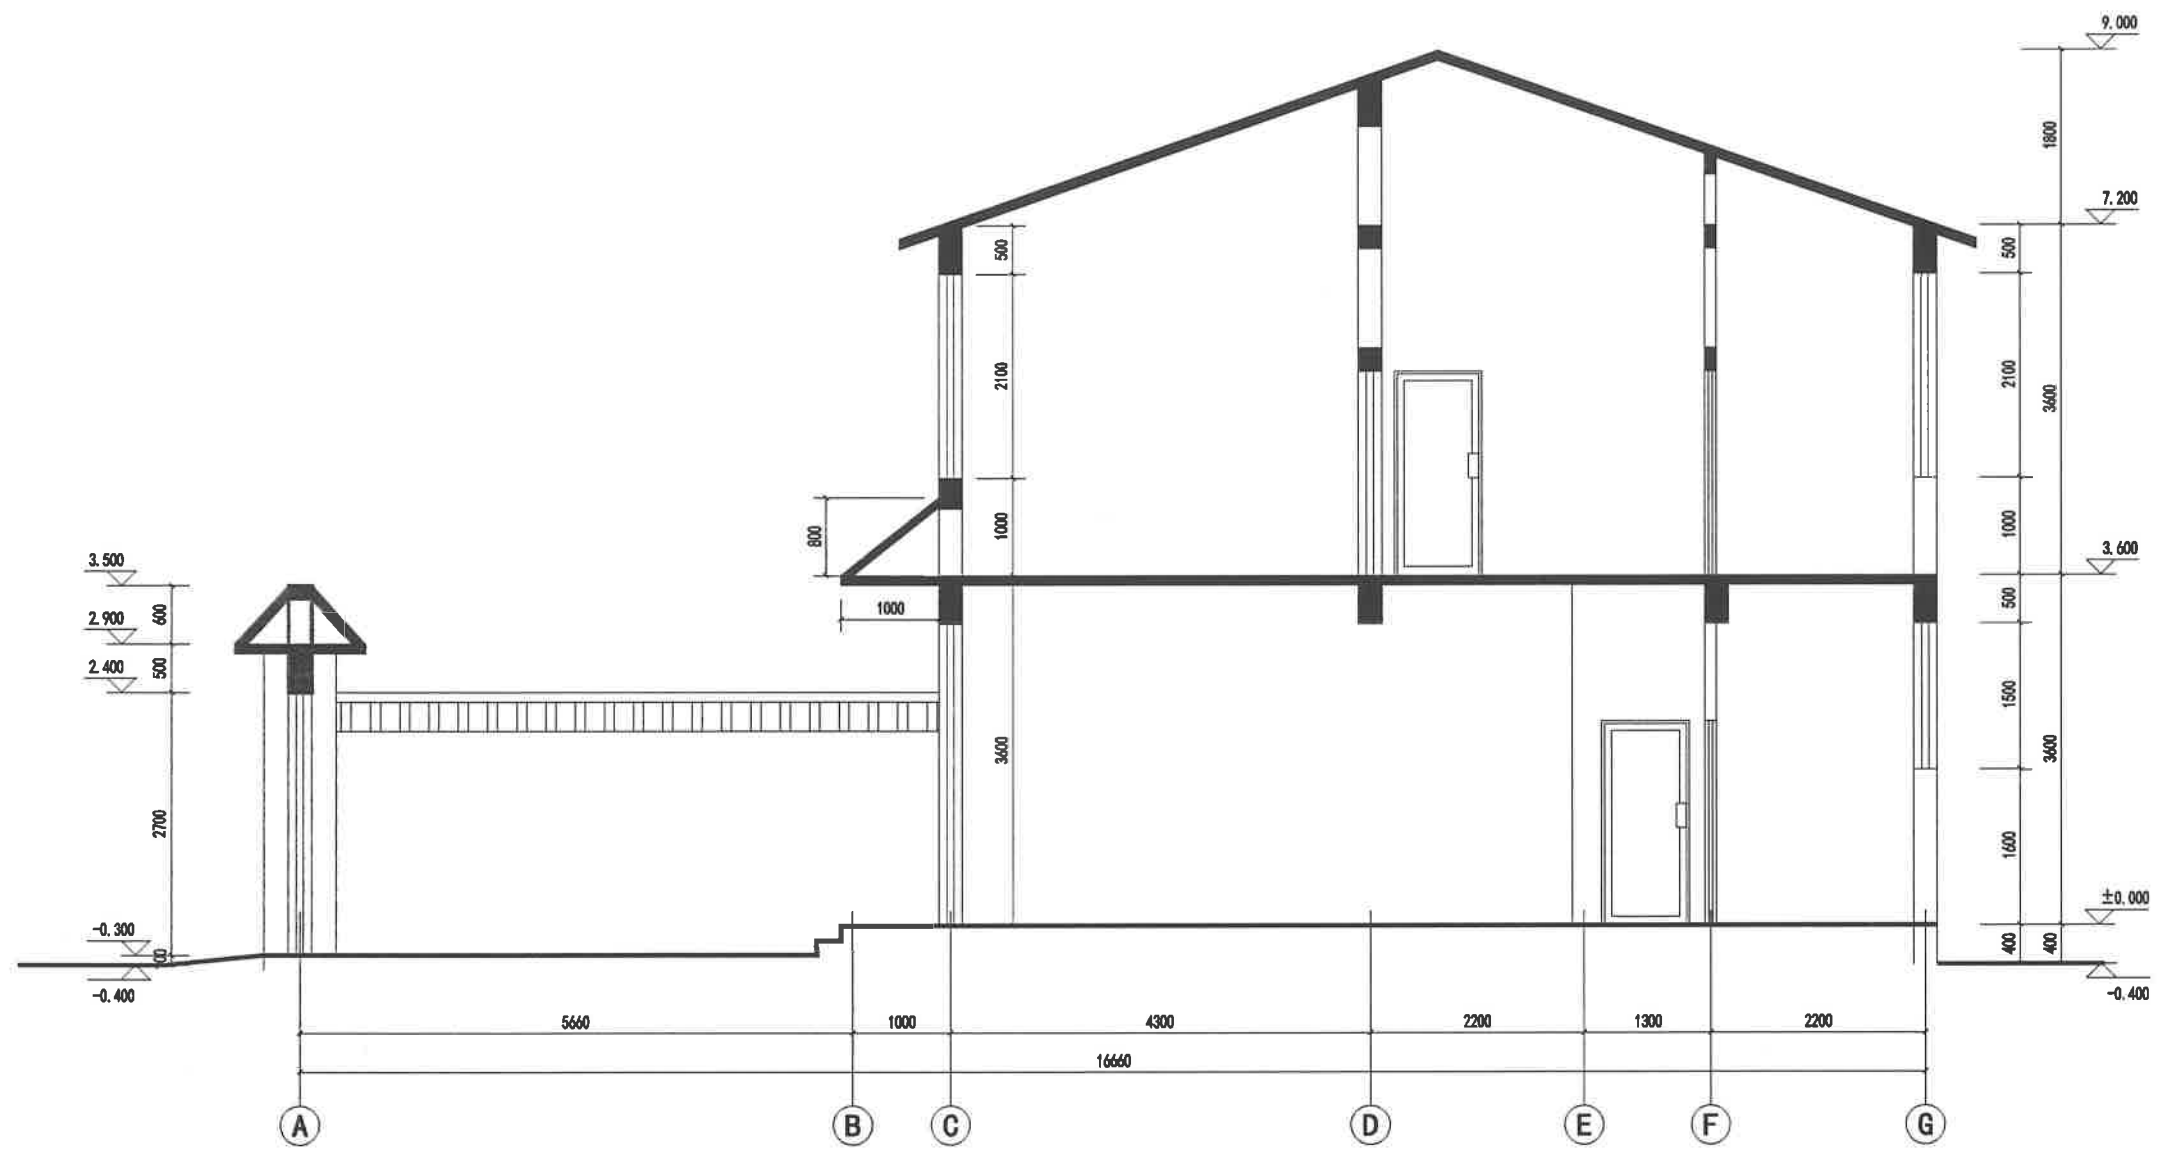


G户型2-2剖面图 1:50

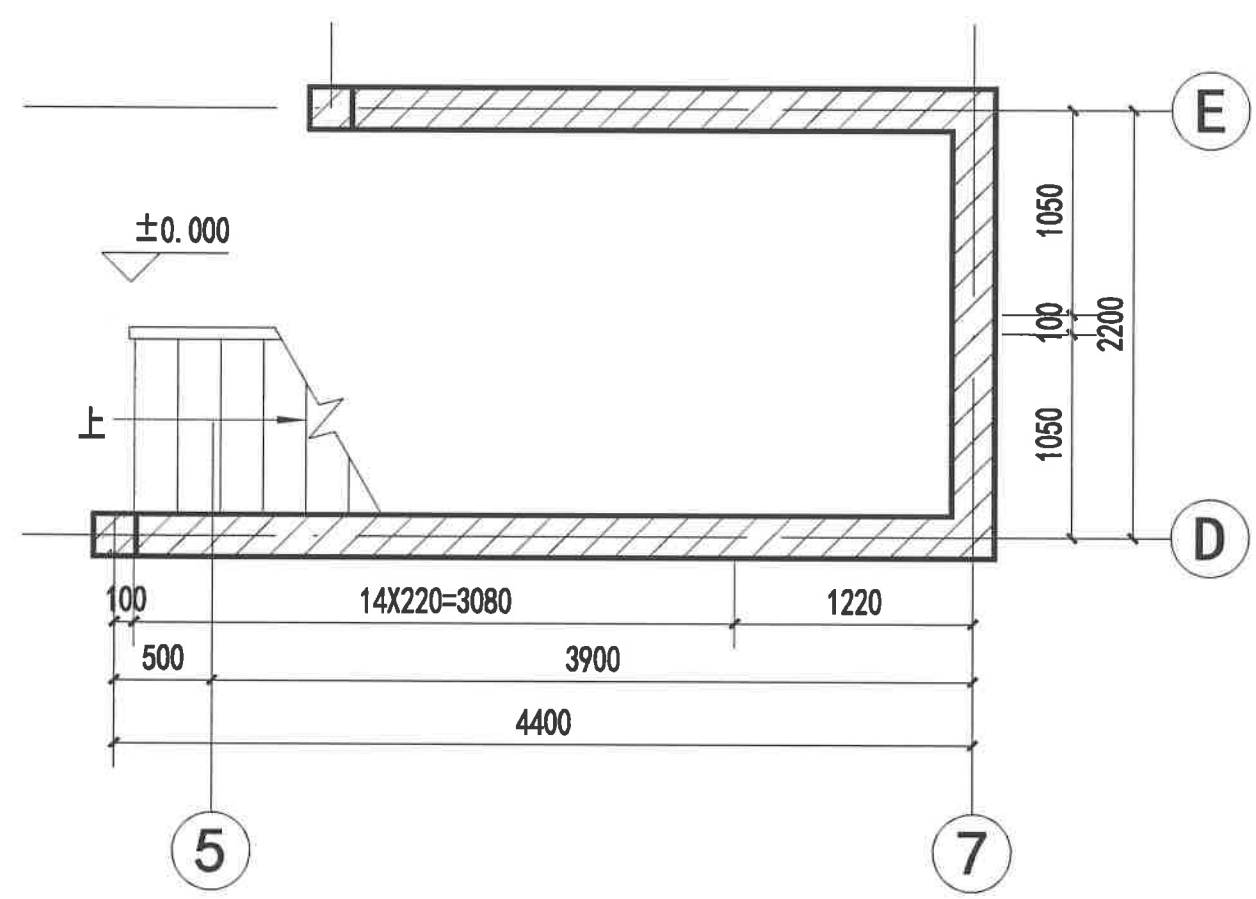

G户型一层楼梯平面图 1:25






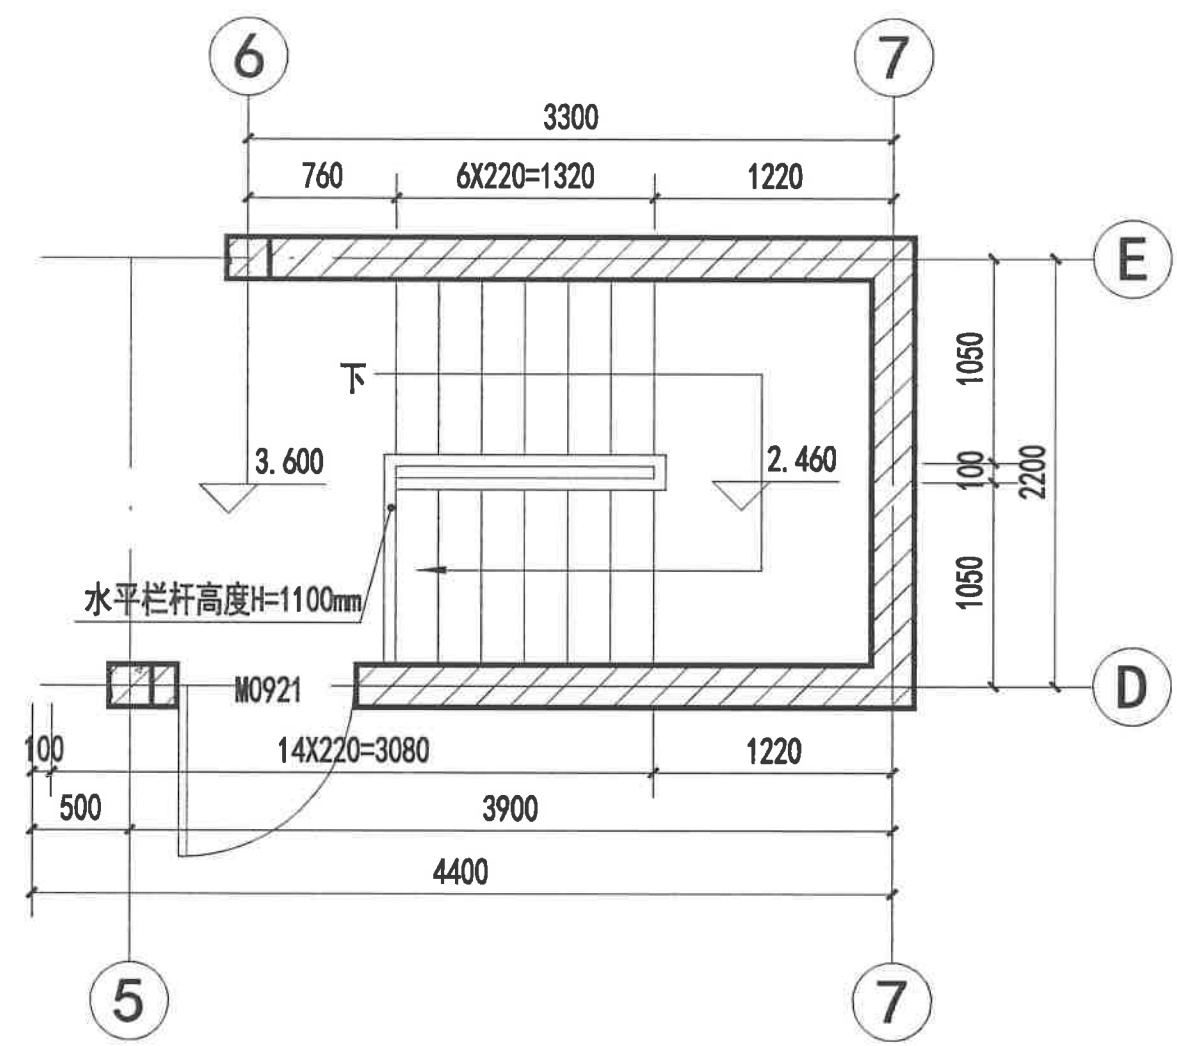



G户型顶层楼梯平面图 1:25

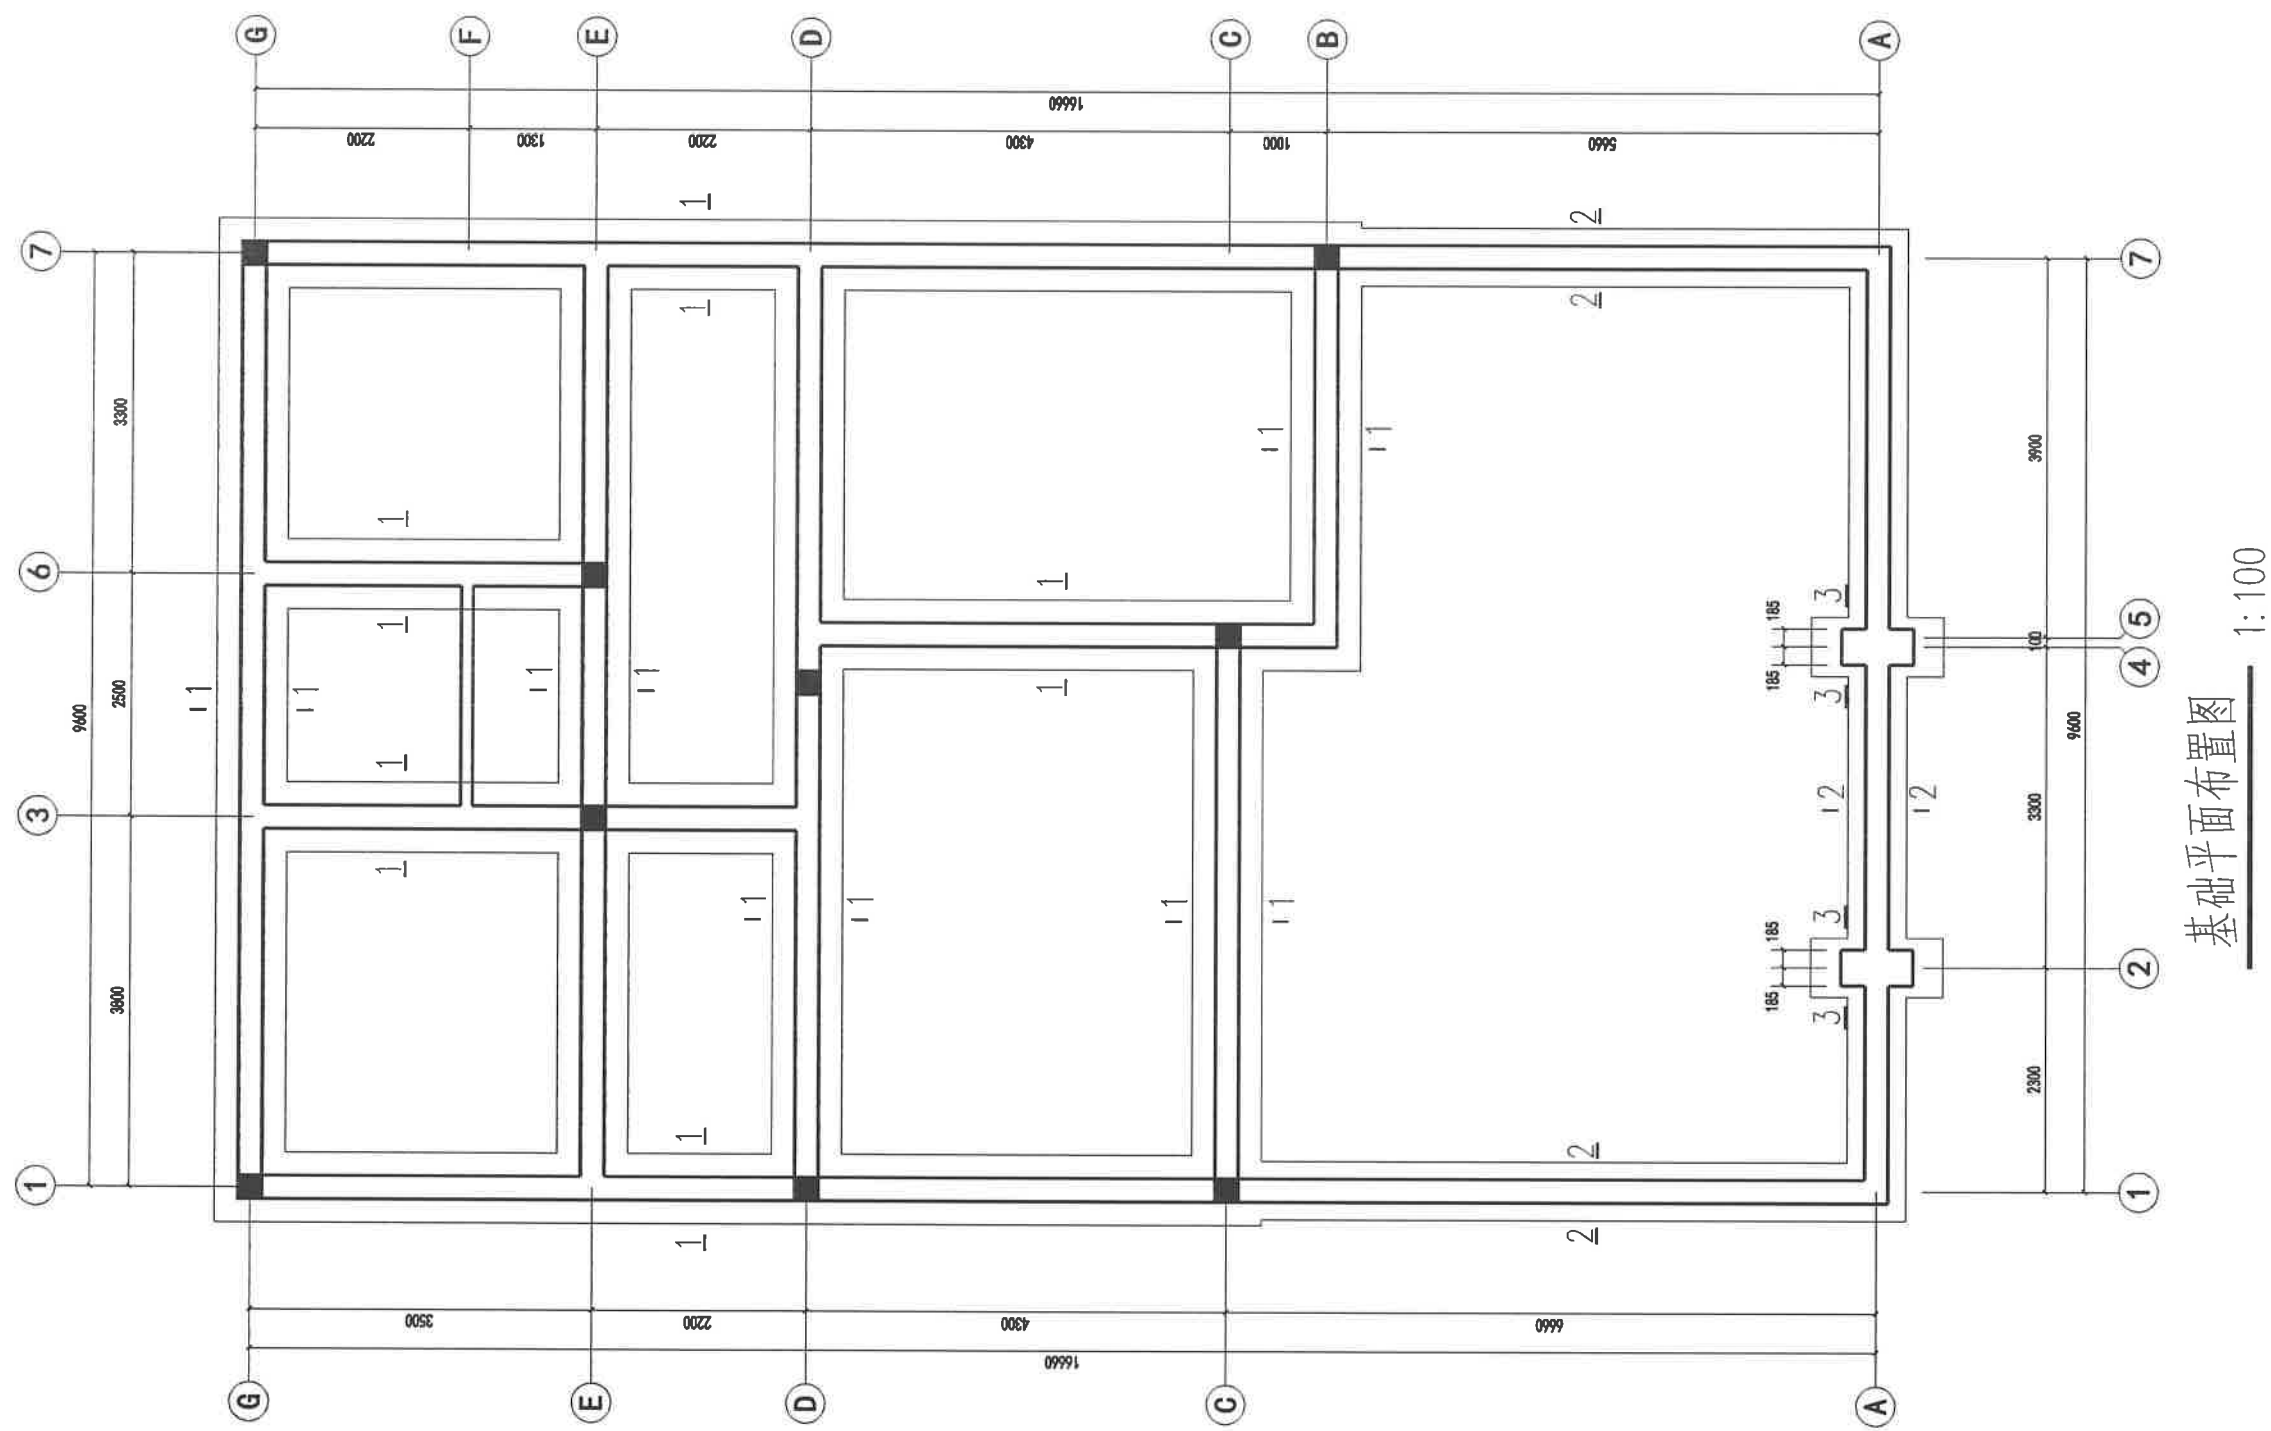


附注:

- 1.地基承载力特征值暂取 $f_{aK}=150kPa$.
- 2.垫层砼强度等级C15, 钢筋 Φ -HRB400.
- 3.持力层若为膨胀土,在混凝土垫层下垫300mm厚中粗砂垫层,垫层宽度宽出基础两边各200mm,并分层夯实.
- 4.未标注的构造柱均为GZ1.

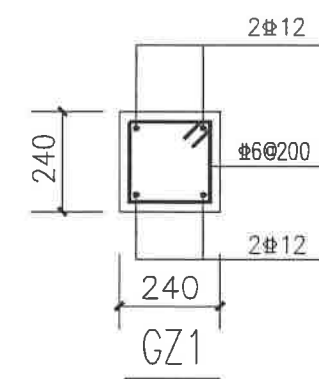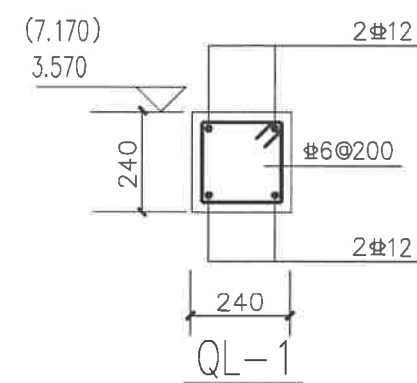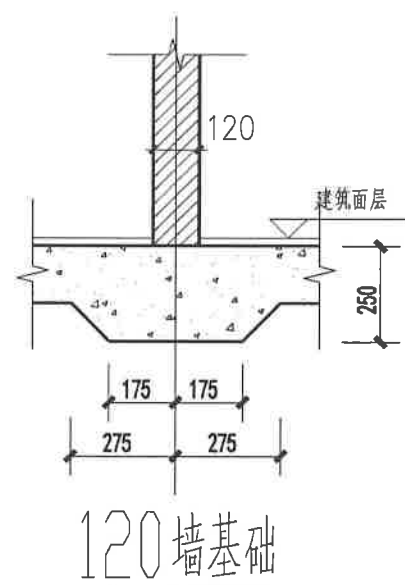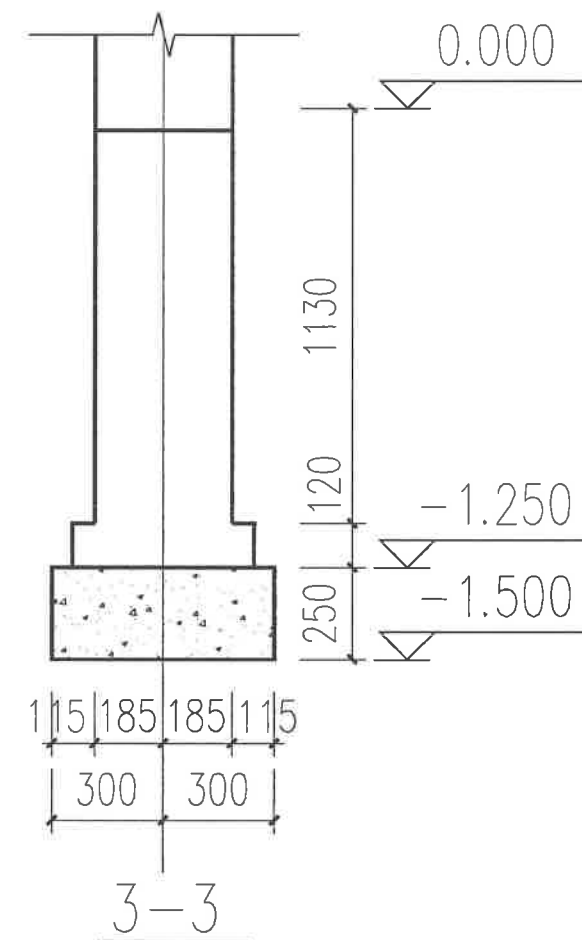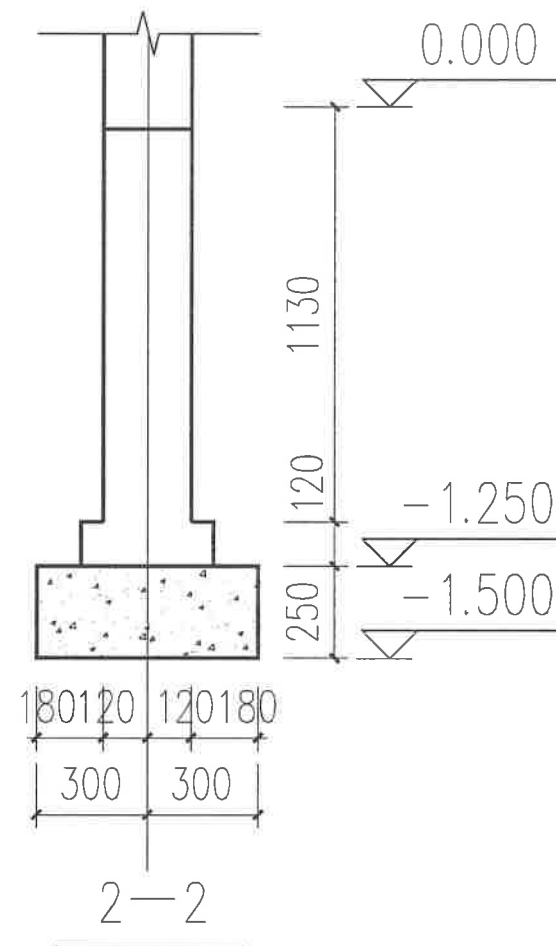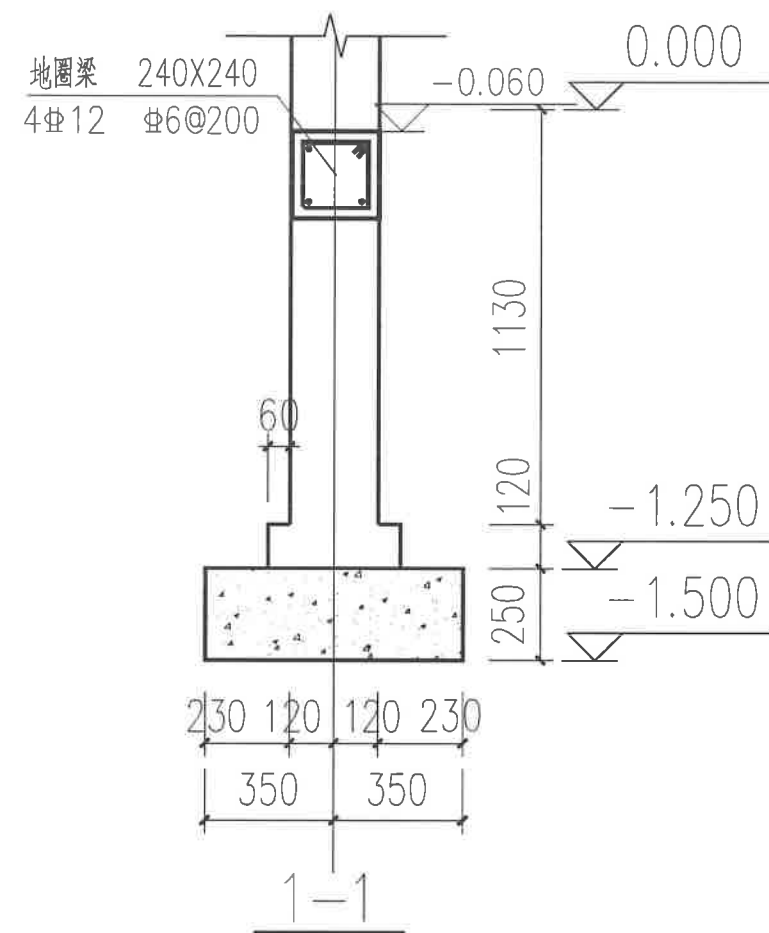



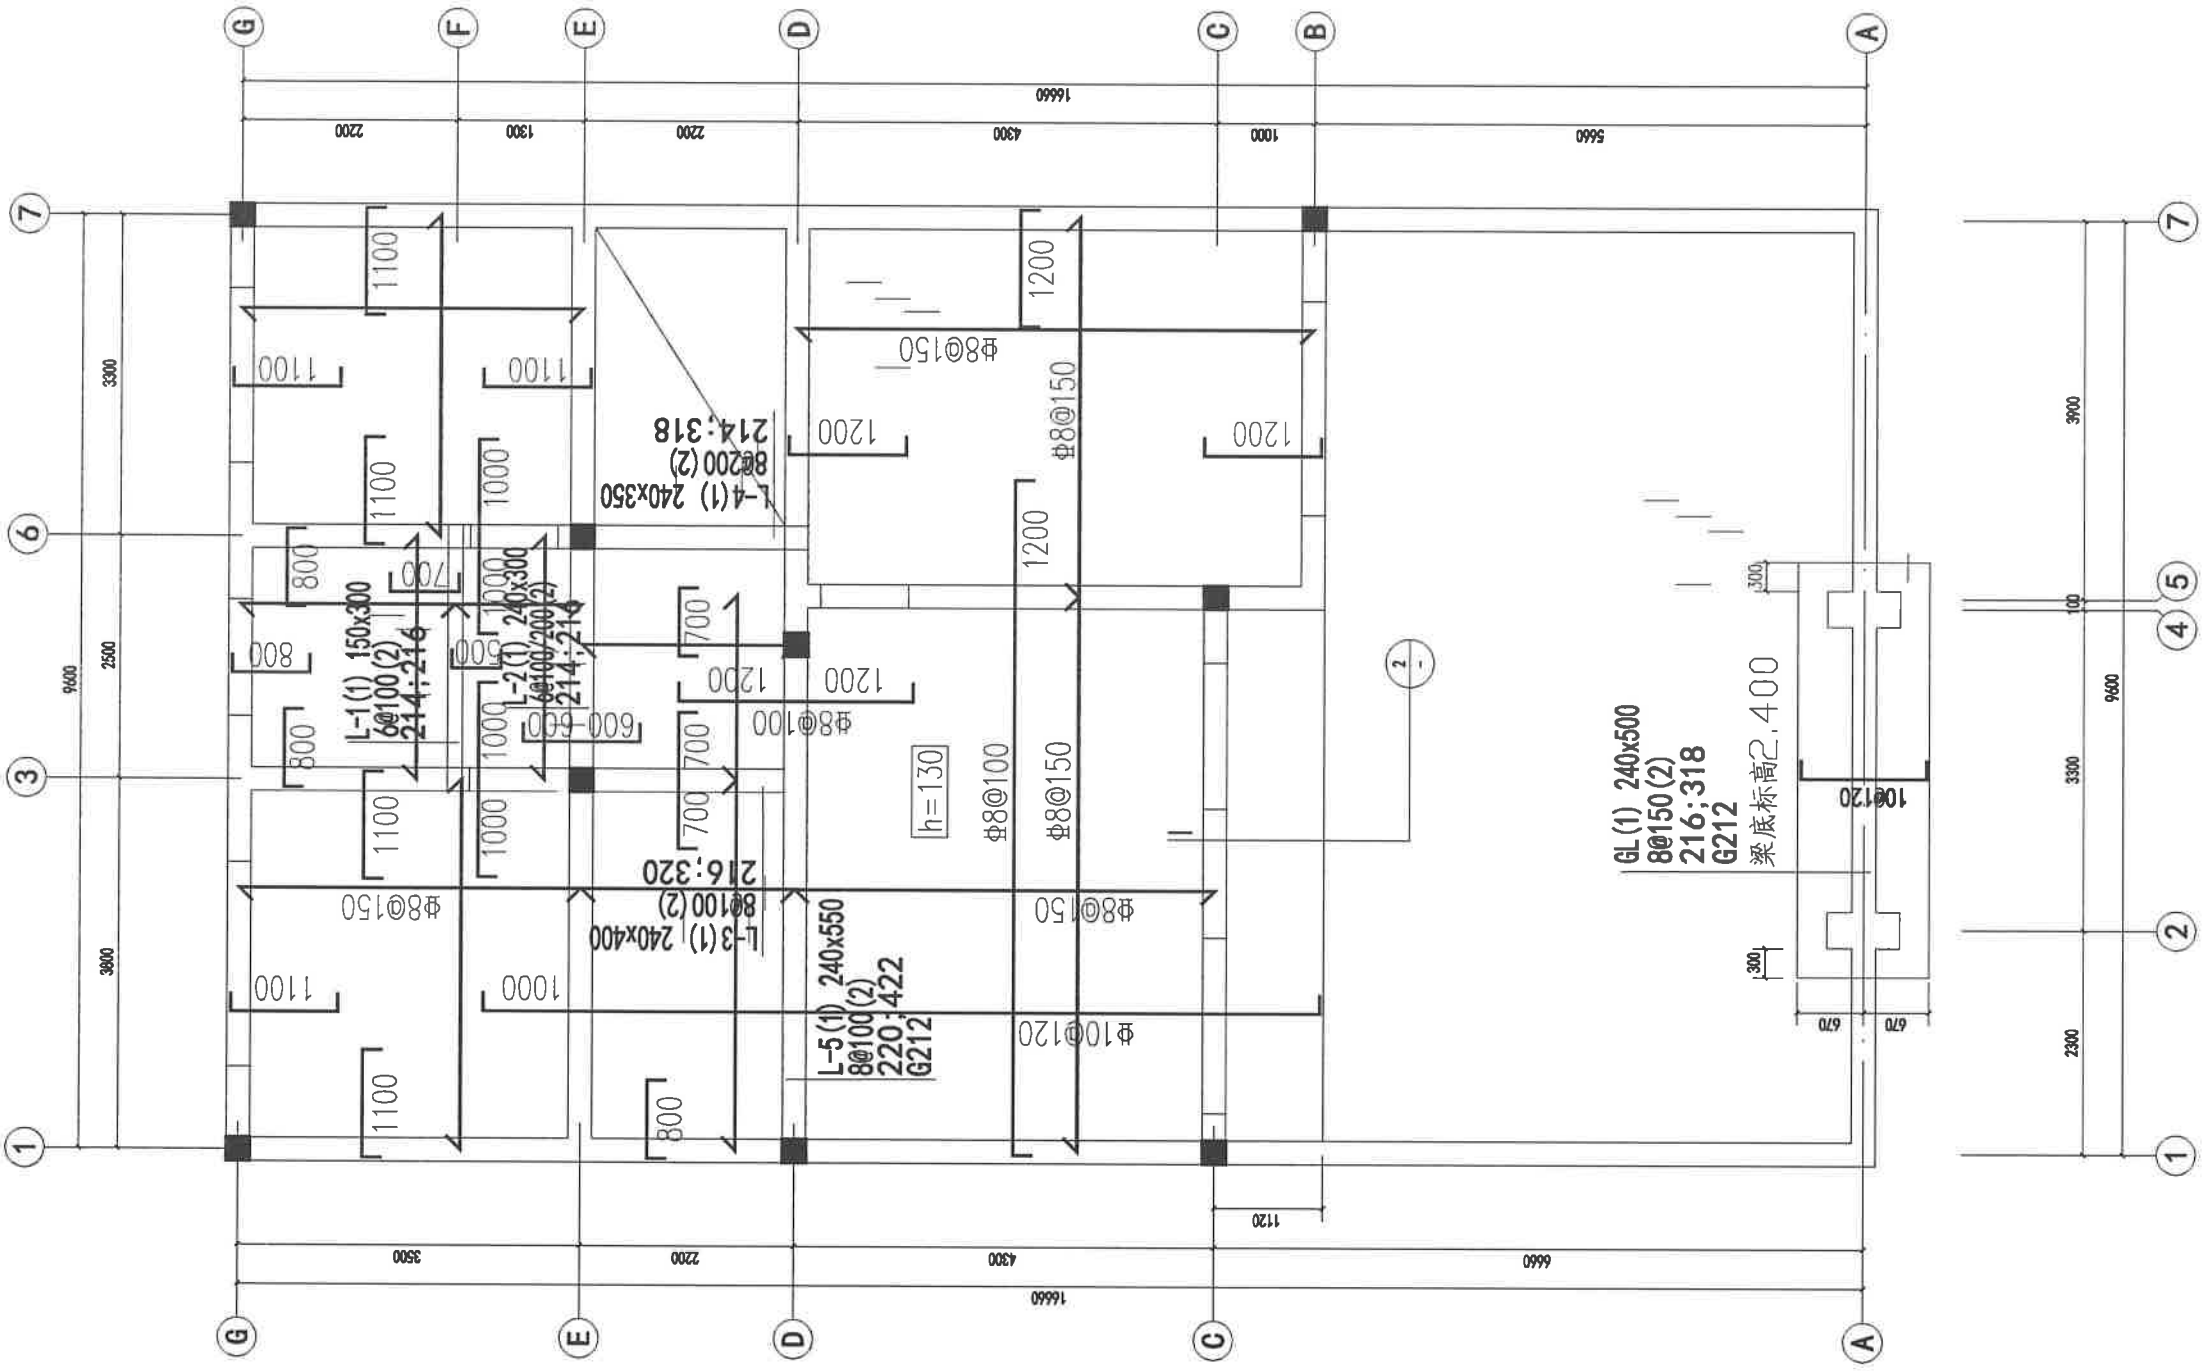


一层结构平面布置图 1:100

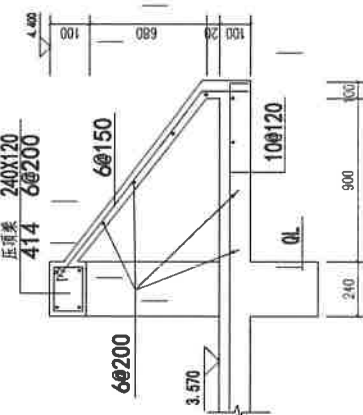


- 附注:
- 1、现浇混凝土板与屋面构造见国标《混凝土结构施工图平面整体表示方法制图规则和构造做法》(16G101-1)。
 - 2、本层未注明现浇板厚均为100,未注明的钢筋均为8@200,未注明的构造柱均为GZ1,未注明的构造柱长度d,如图示:
 - 3、板上部钢筋长度d,如图示:
 - 4、未注明定位的梁居轴线中或与墙边齐。
 - 5、现浇板端阳角部位均应按构造钢筋加强,如图示:
 - 6、未注明定位的墙为240mm厚,且居轴线中。

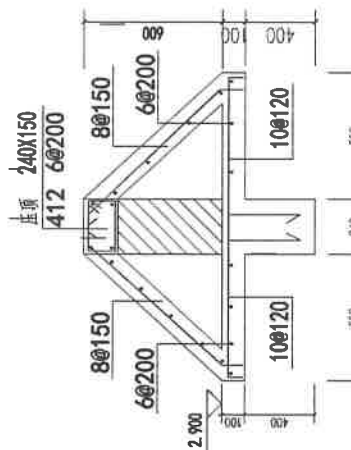


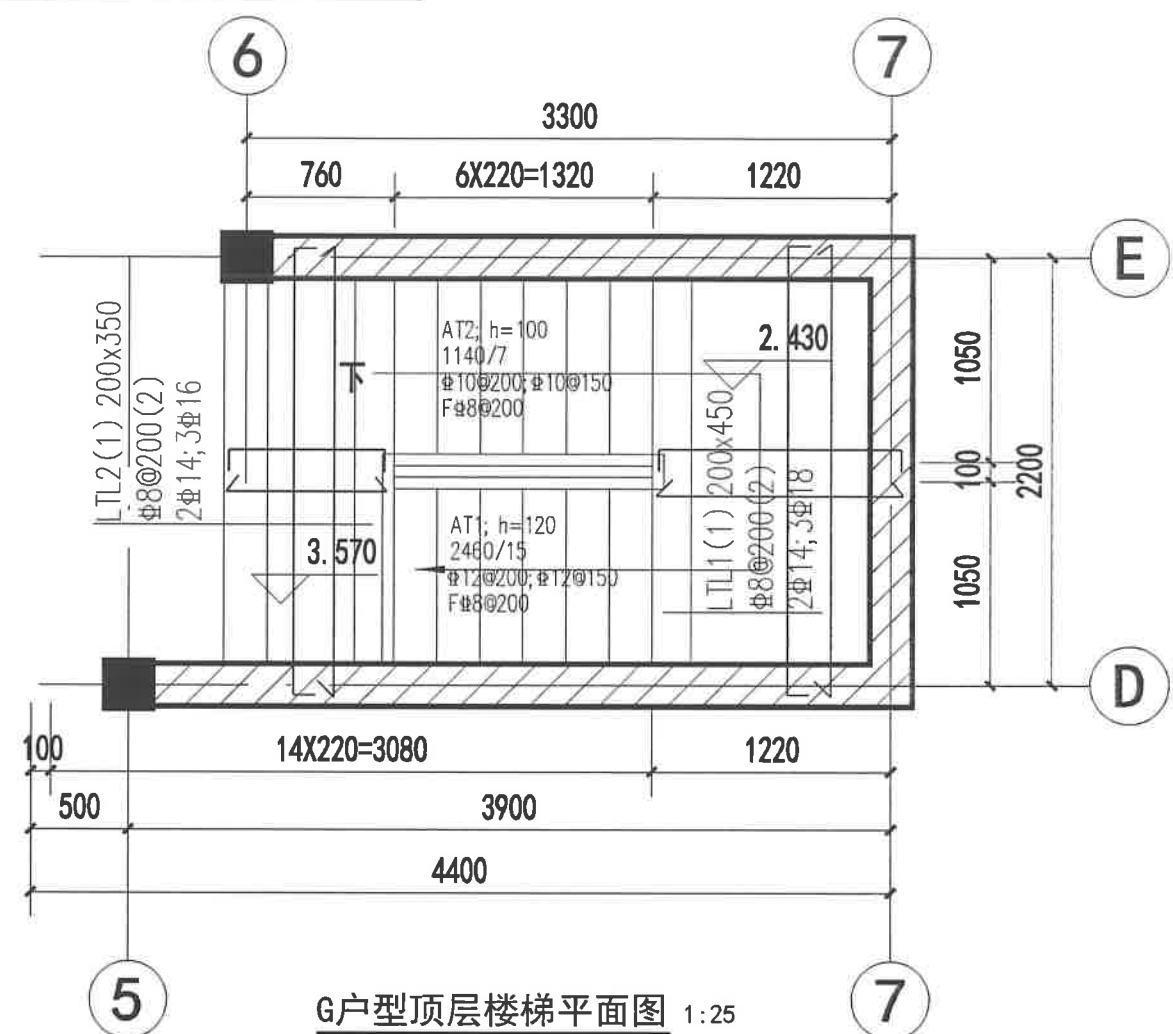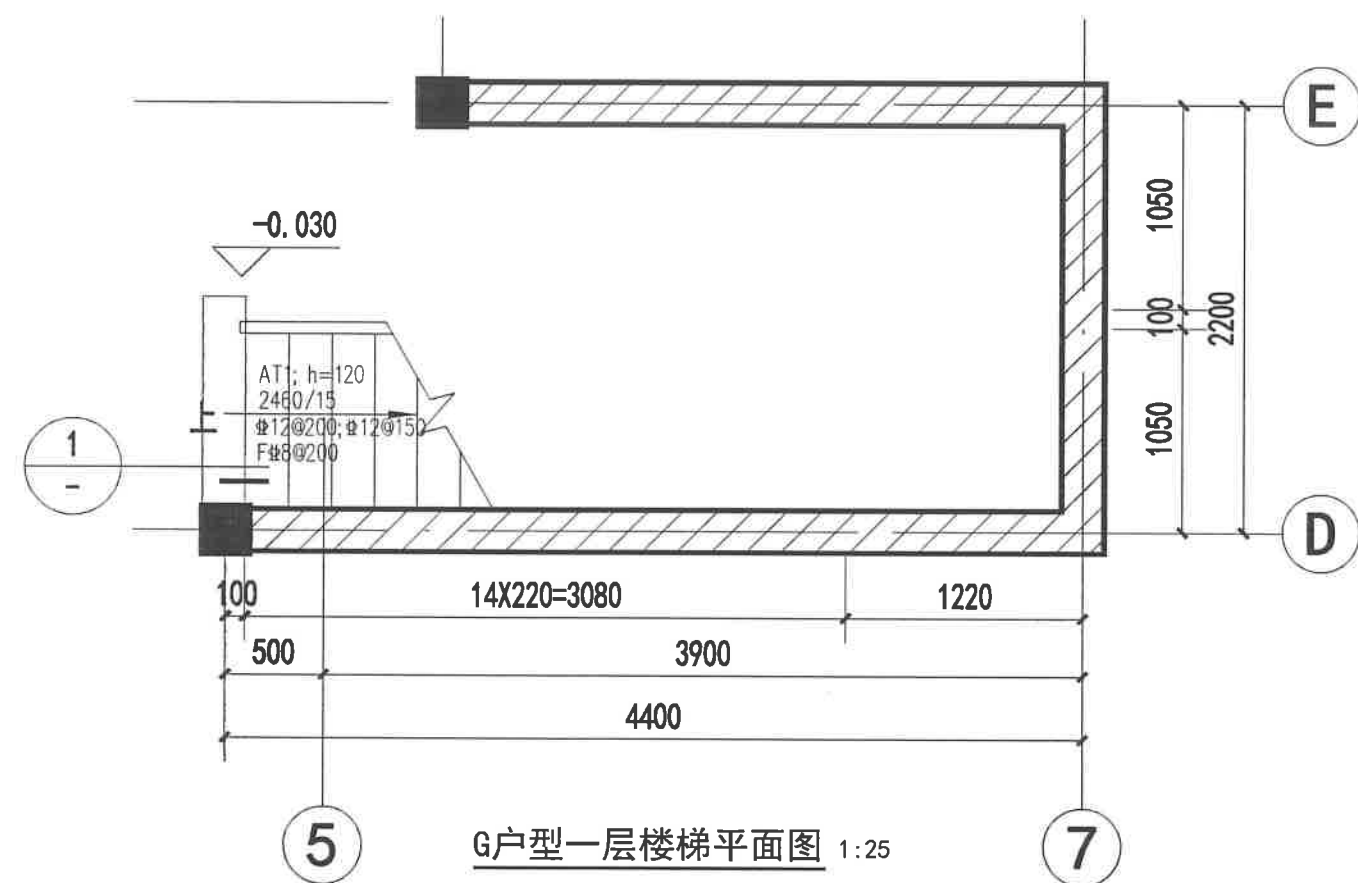


附注:

1. 楼梯混凝土等级C25。
2. 本楼梯结构图与国家标准图集16G101-2配合使用。
3. 本图需配合建施使用，梯级大样、扶手、预埋件详见建施图。
4. 楼梯梁顶标高同平台板顶标高。
5. 图中标高H为楼层结构标高。
6. 未注明休息平台板厚为100，未注明的钢筋均为#8@200。
7. 未注明构造柱为GZ1。

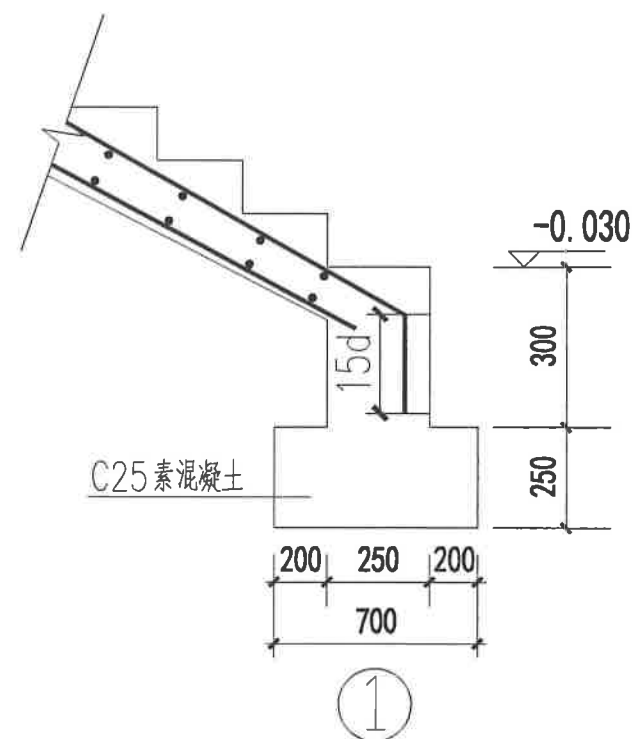


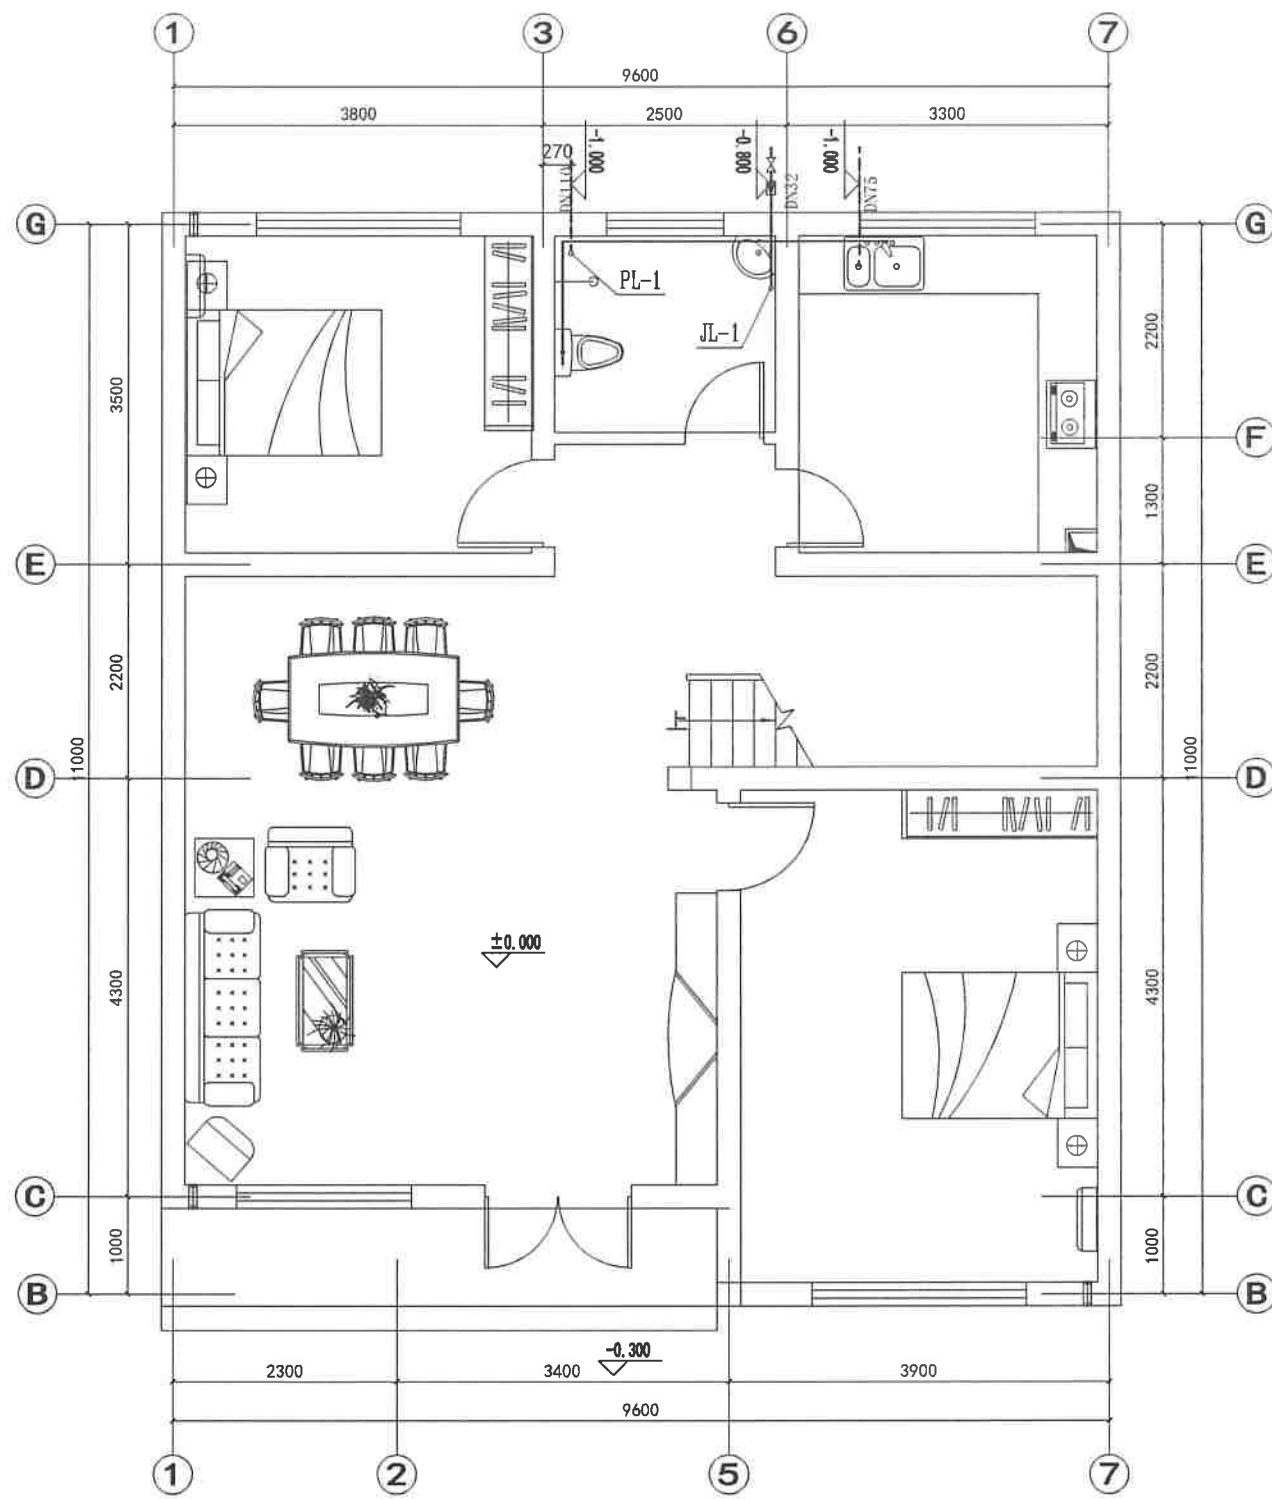



G户型一层给排水平面图 1:50

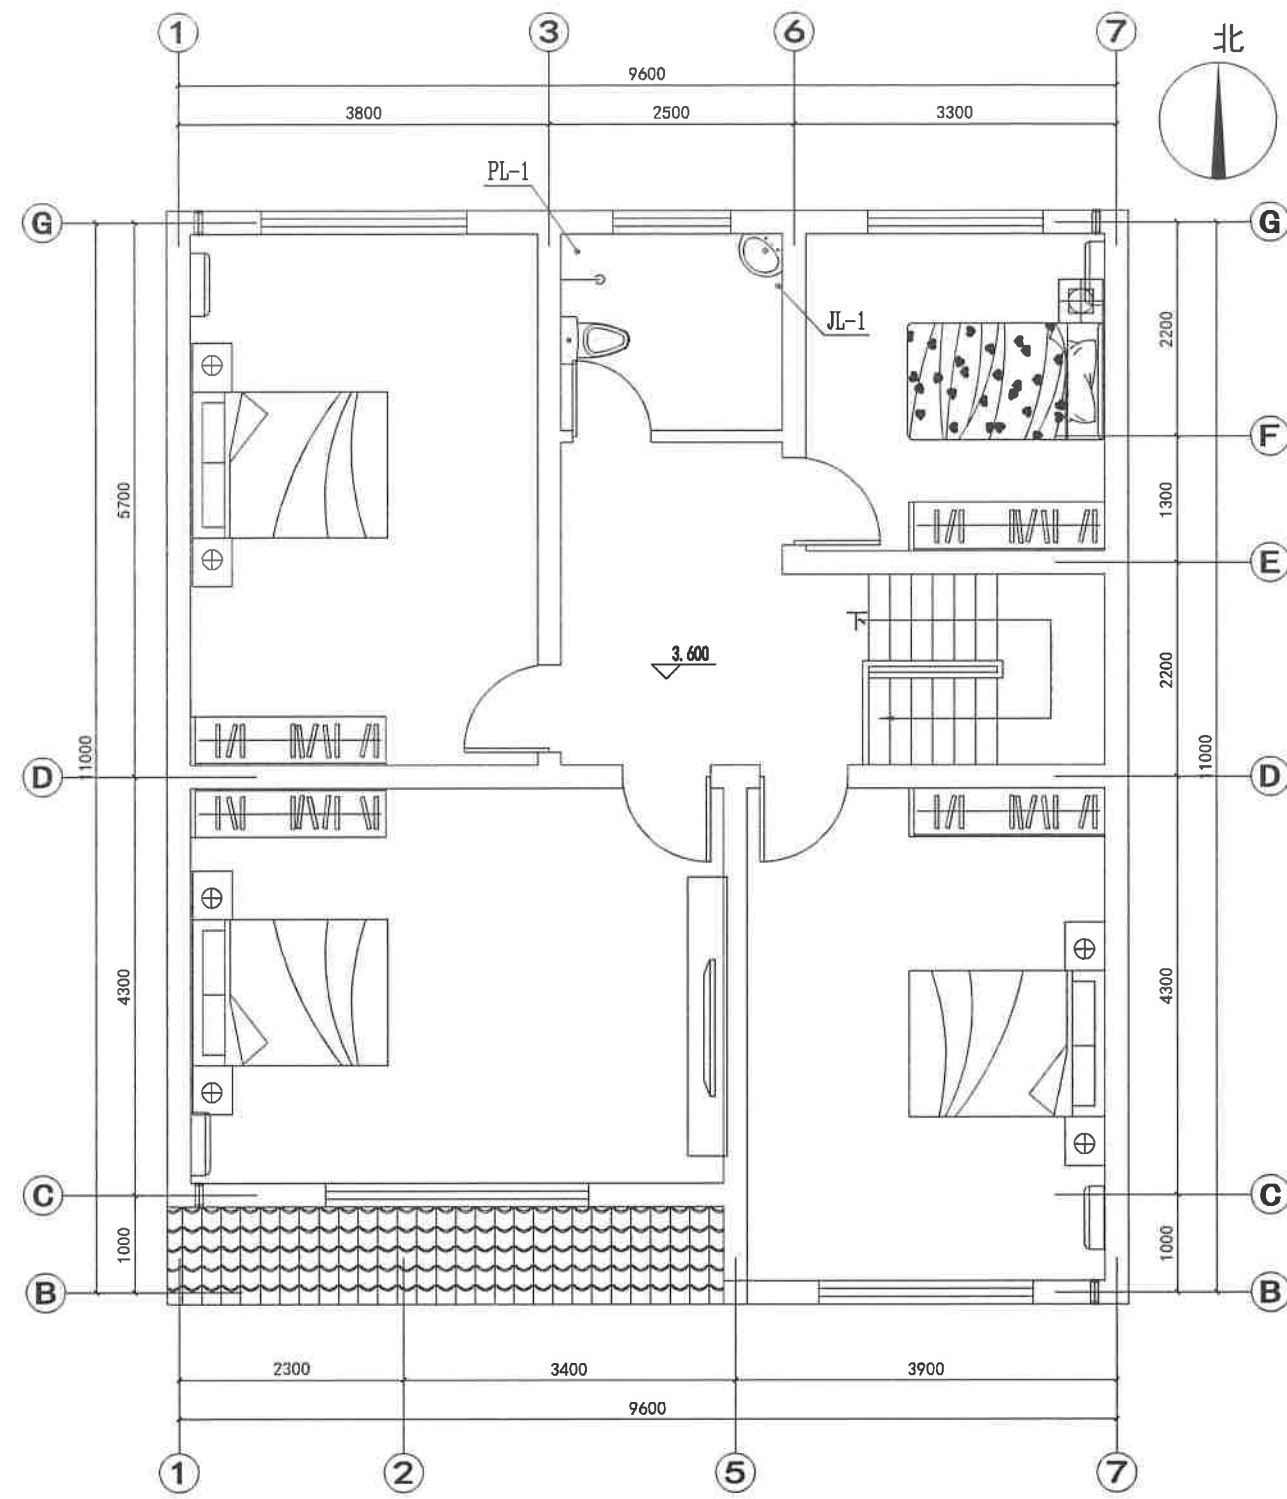


G户型二层给排水平面图 1:50

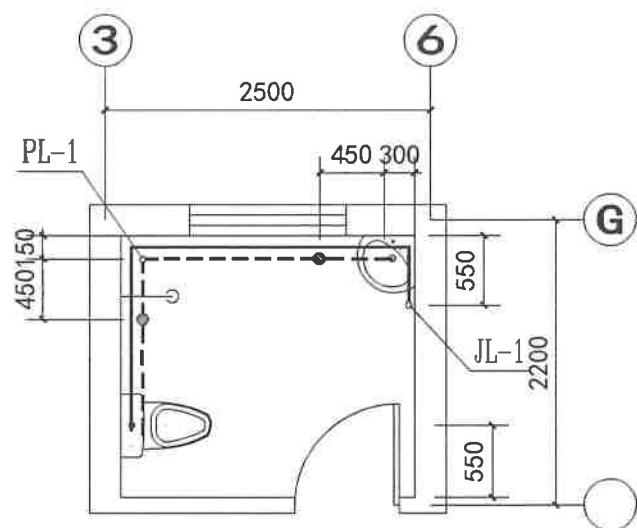


G户型卫生间给排水详图 1:50

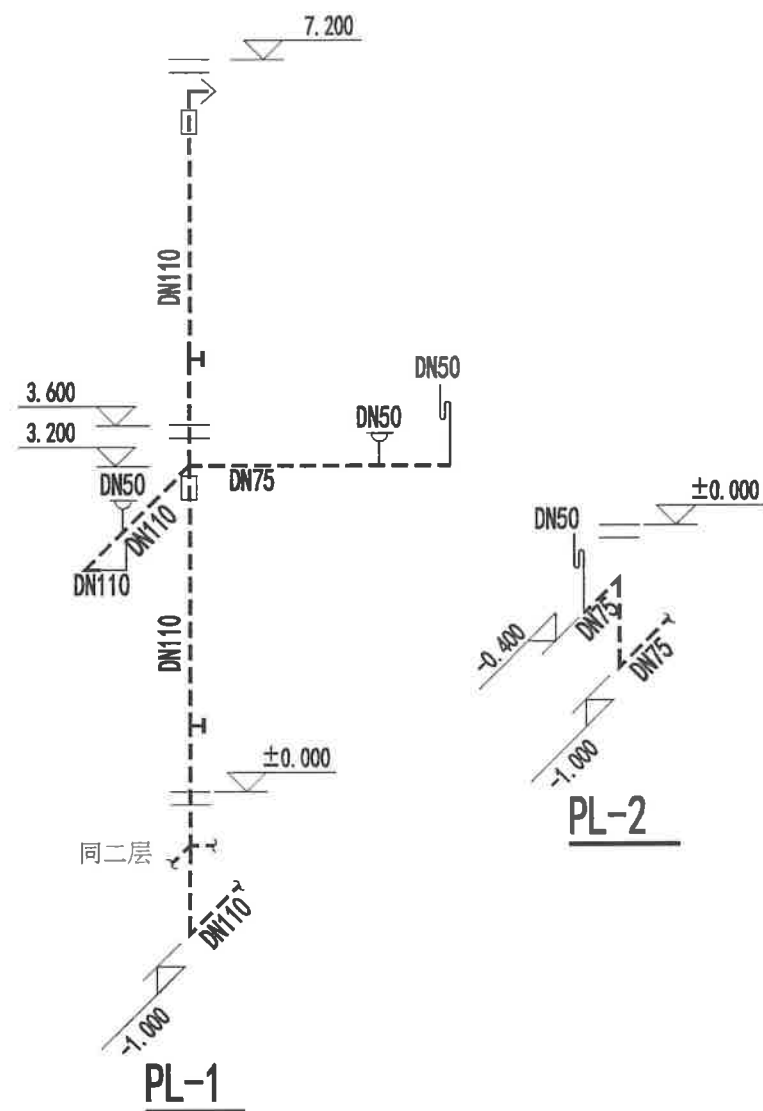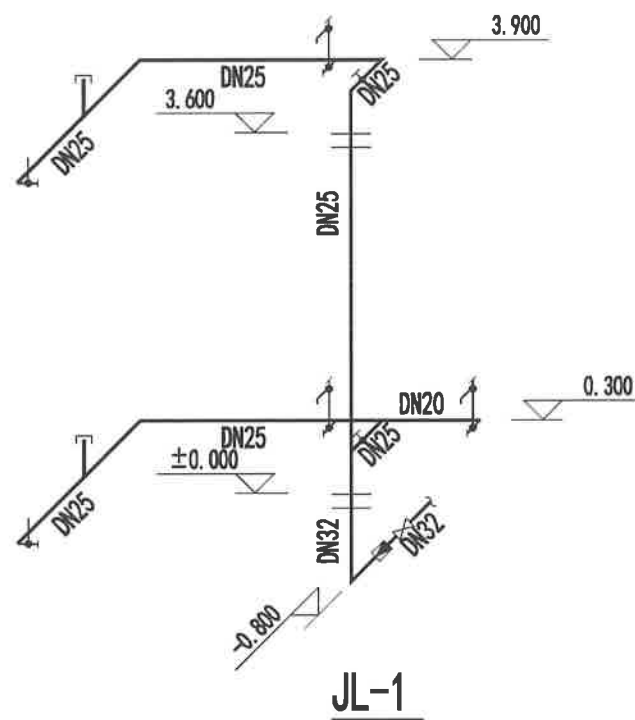


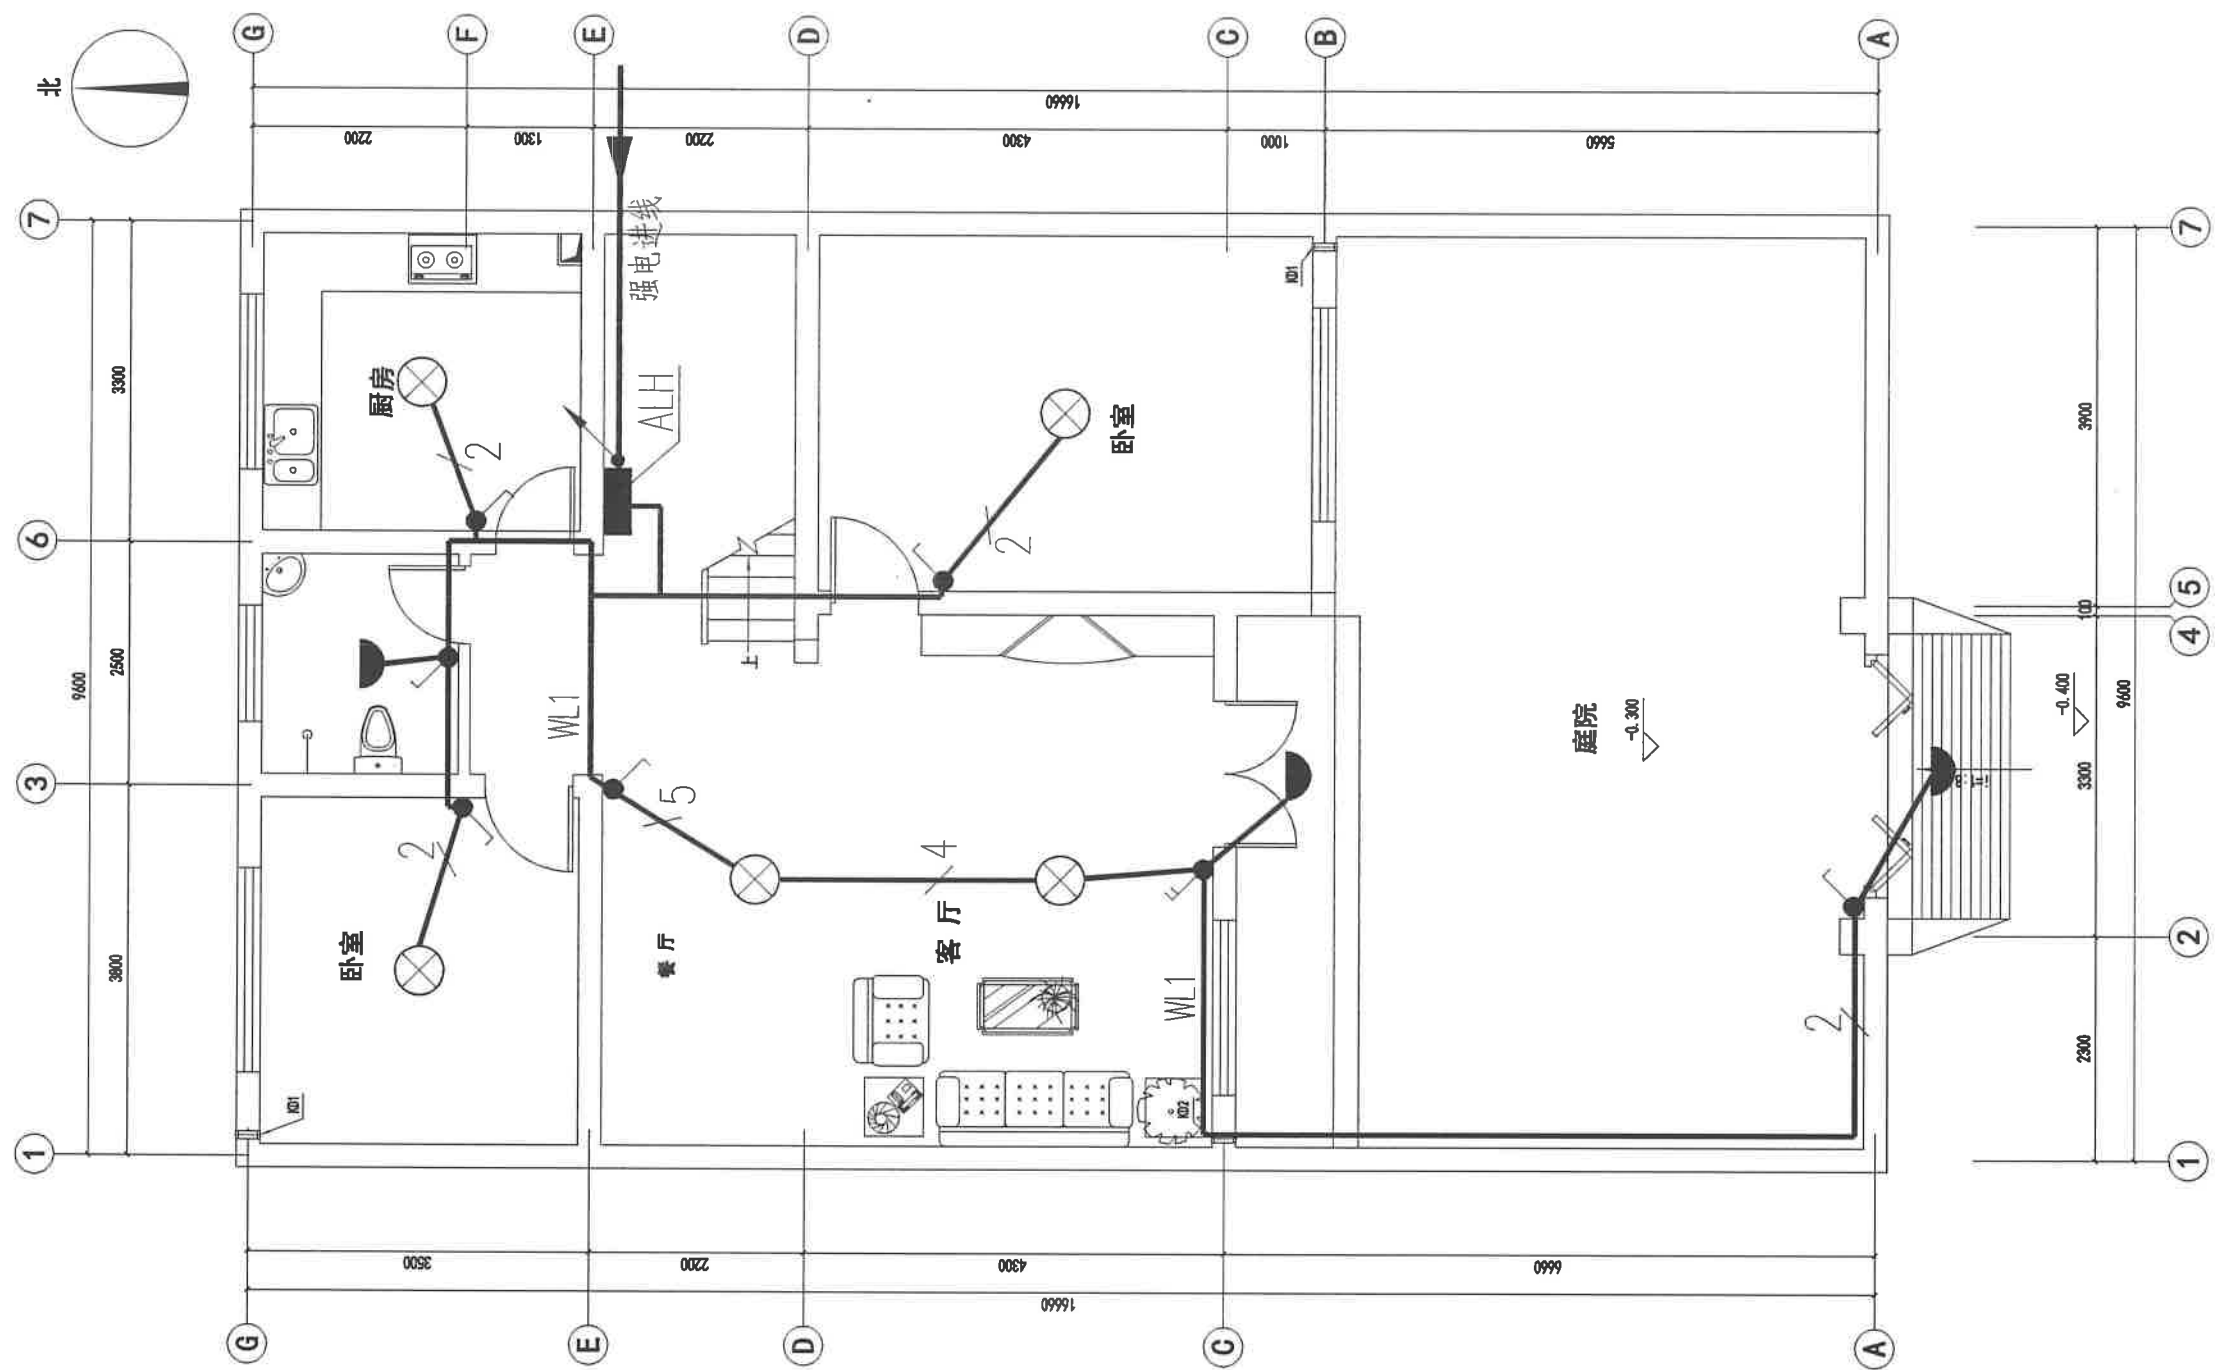


G户型一层照明平面图 1:50

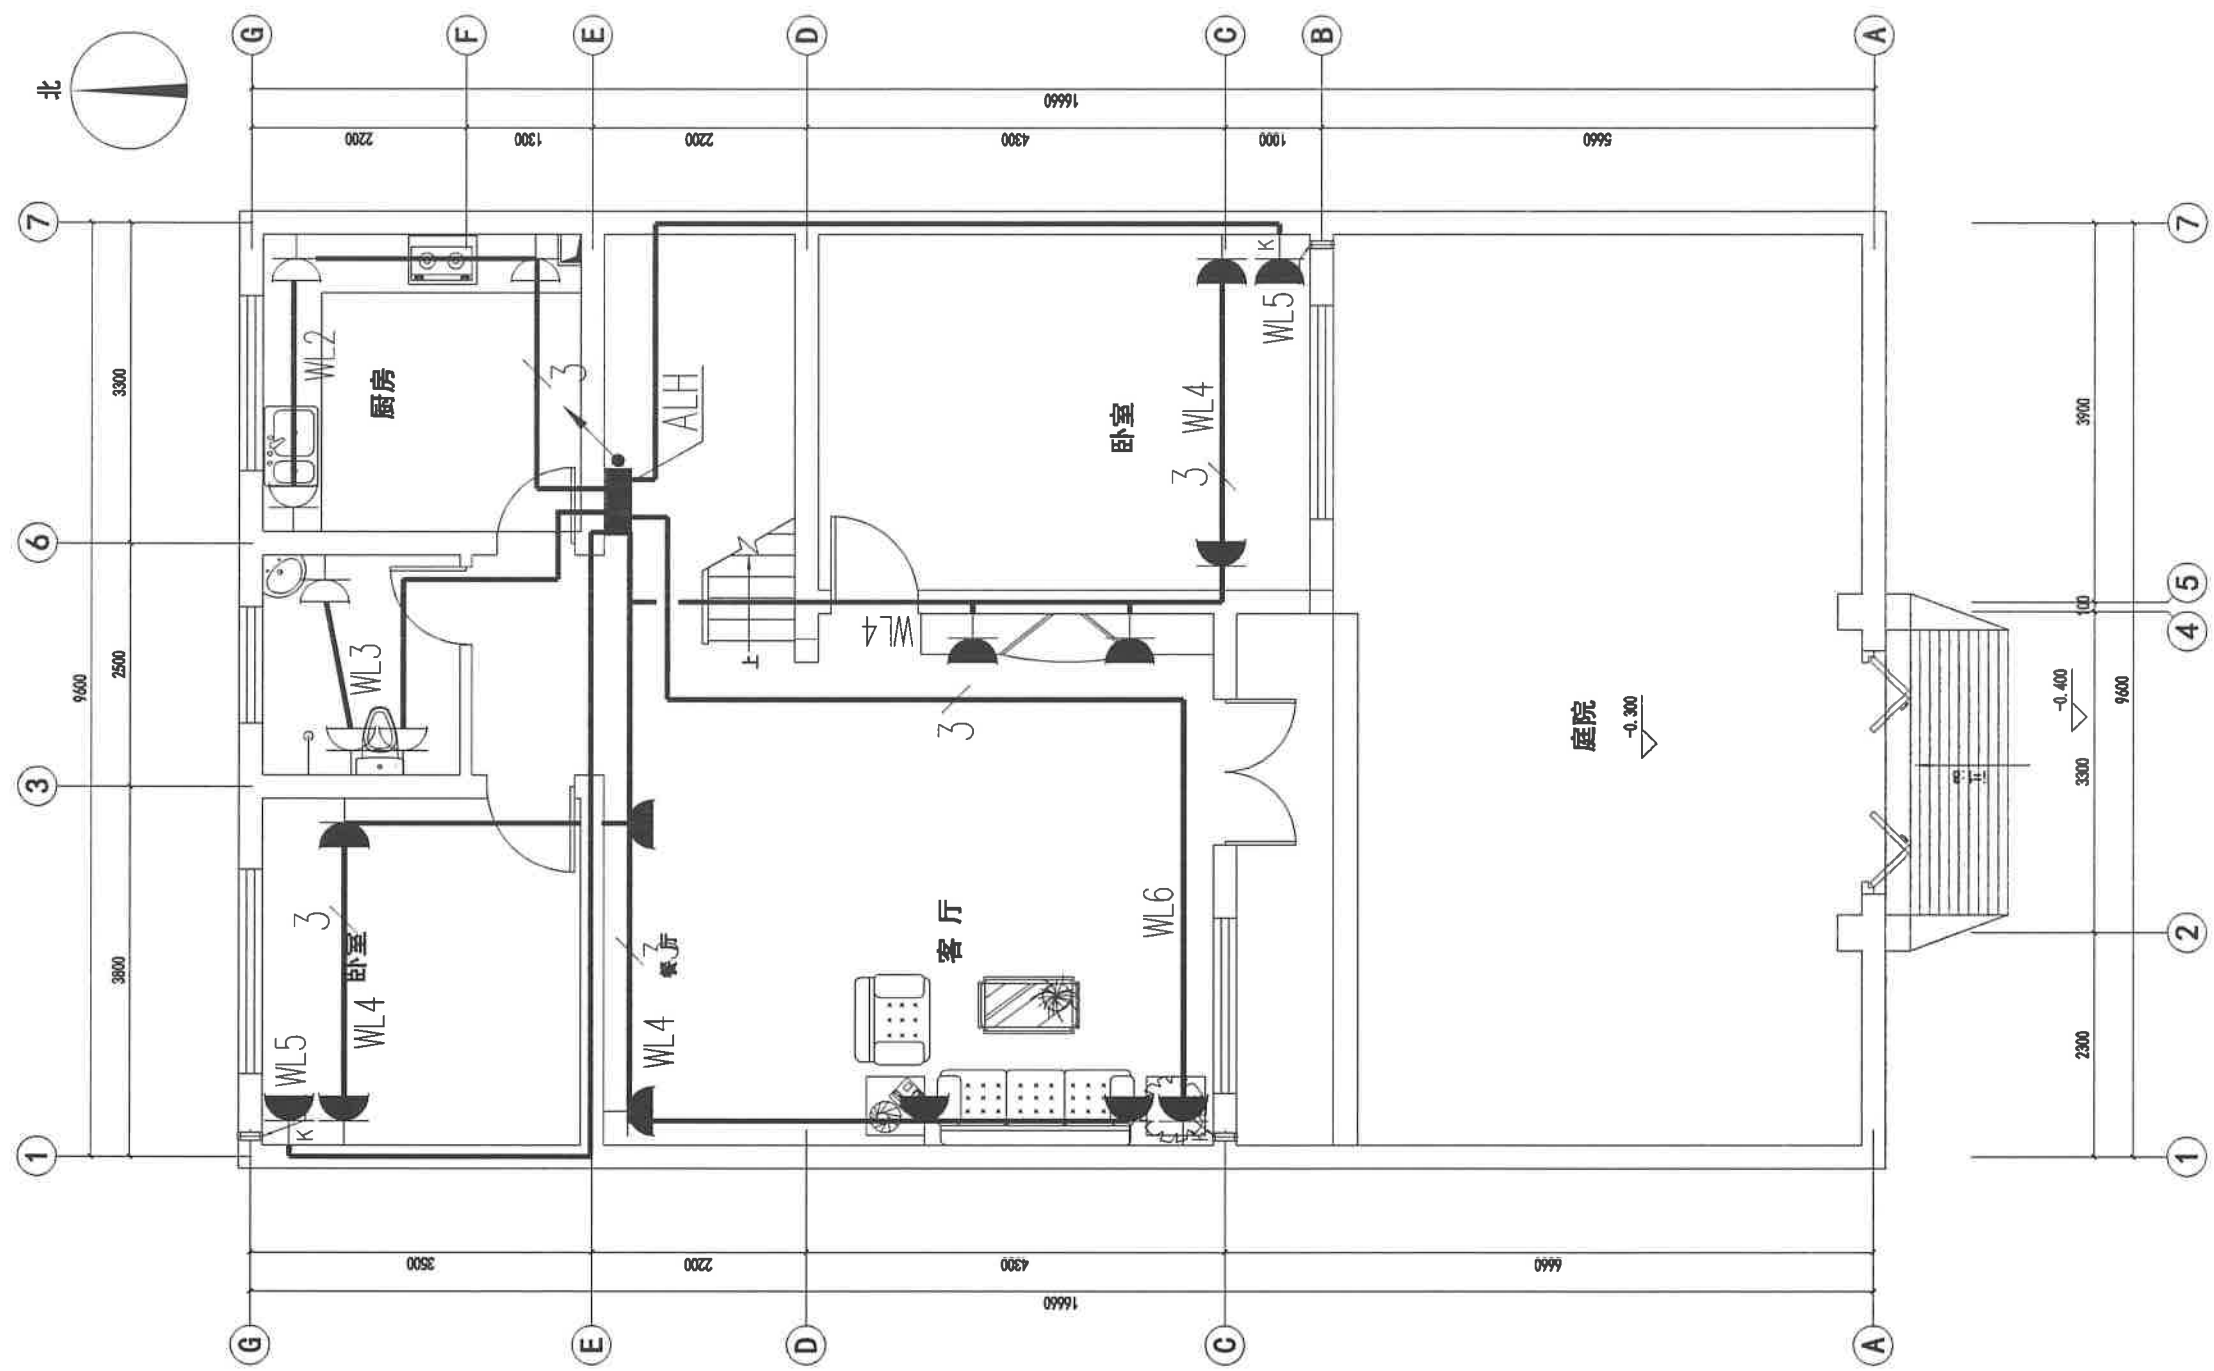


G户型一层插座平面图 1:50

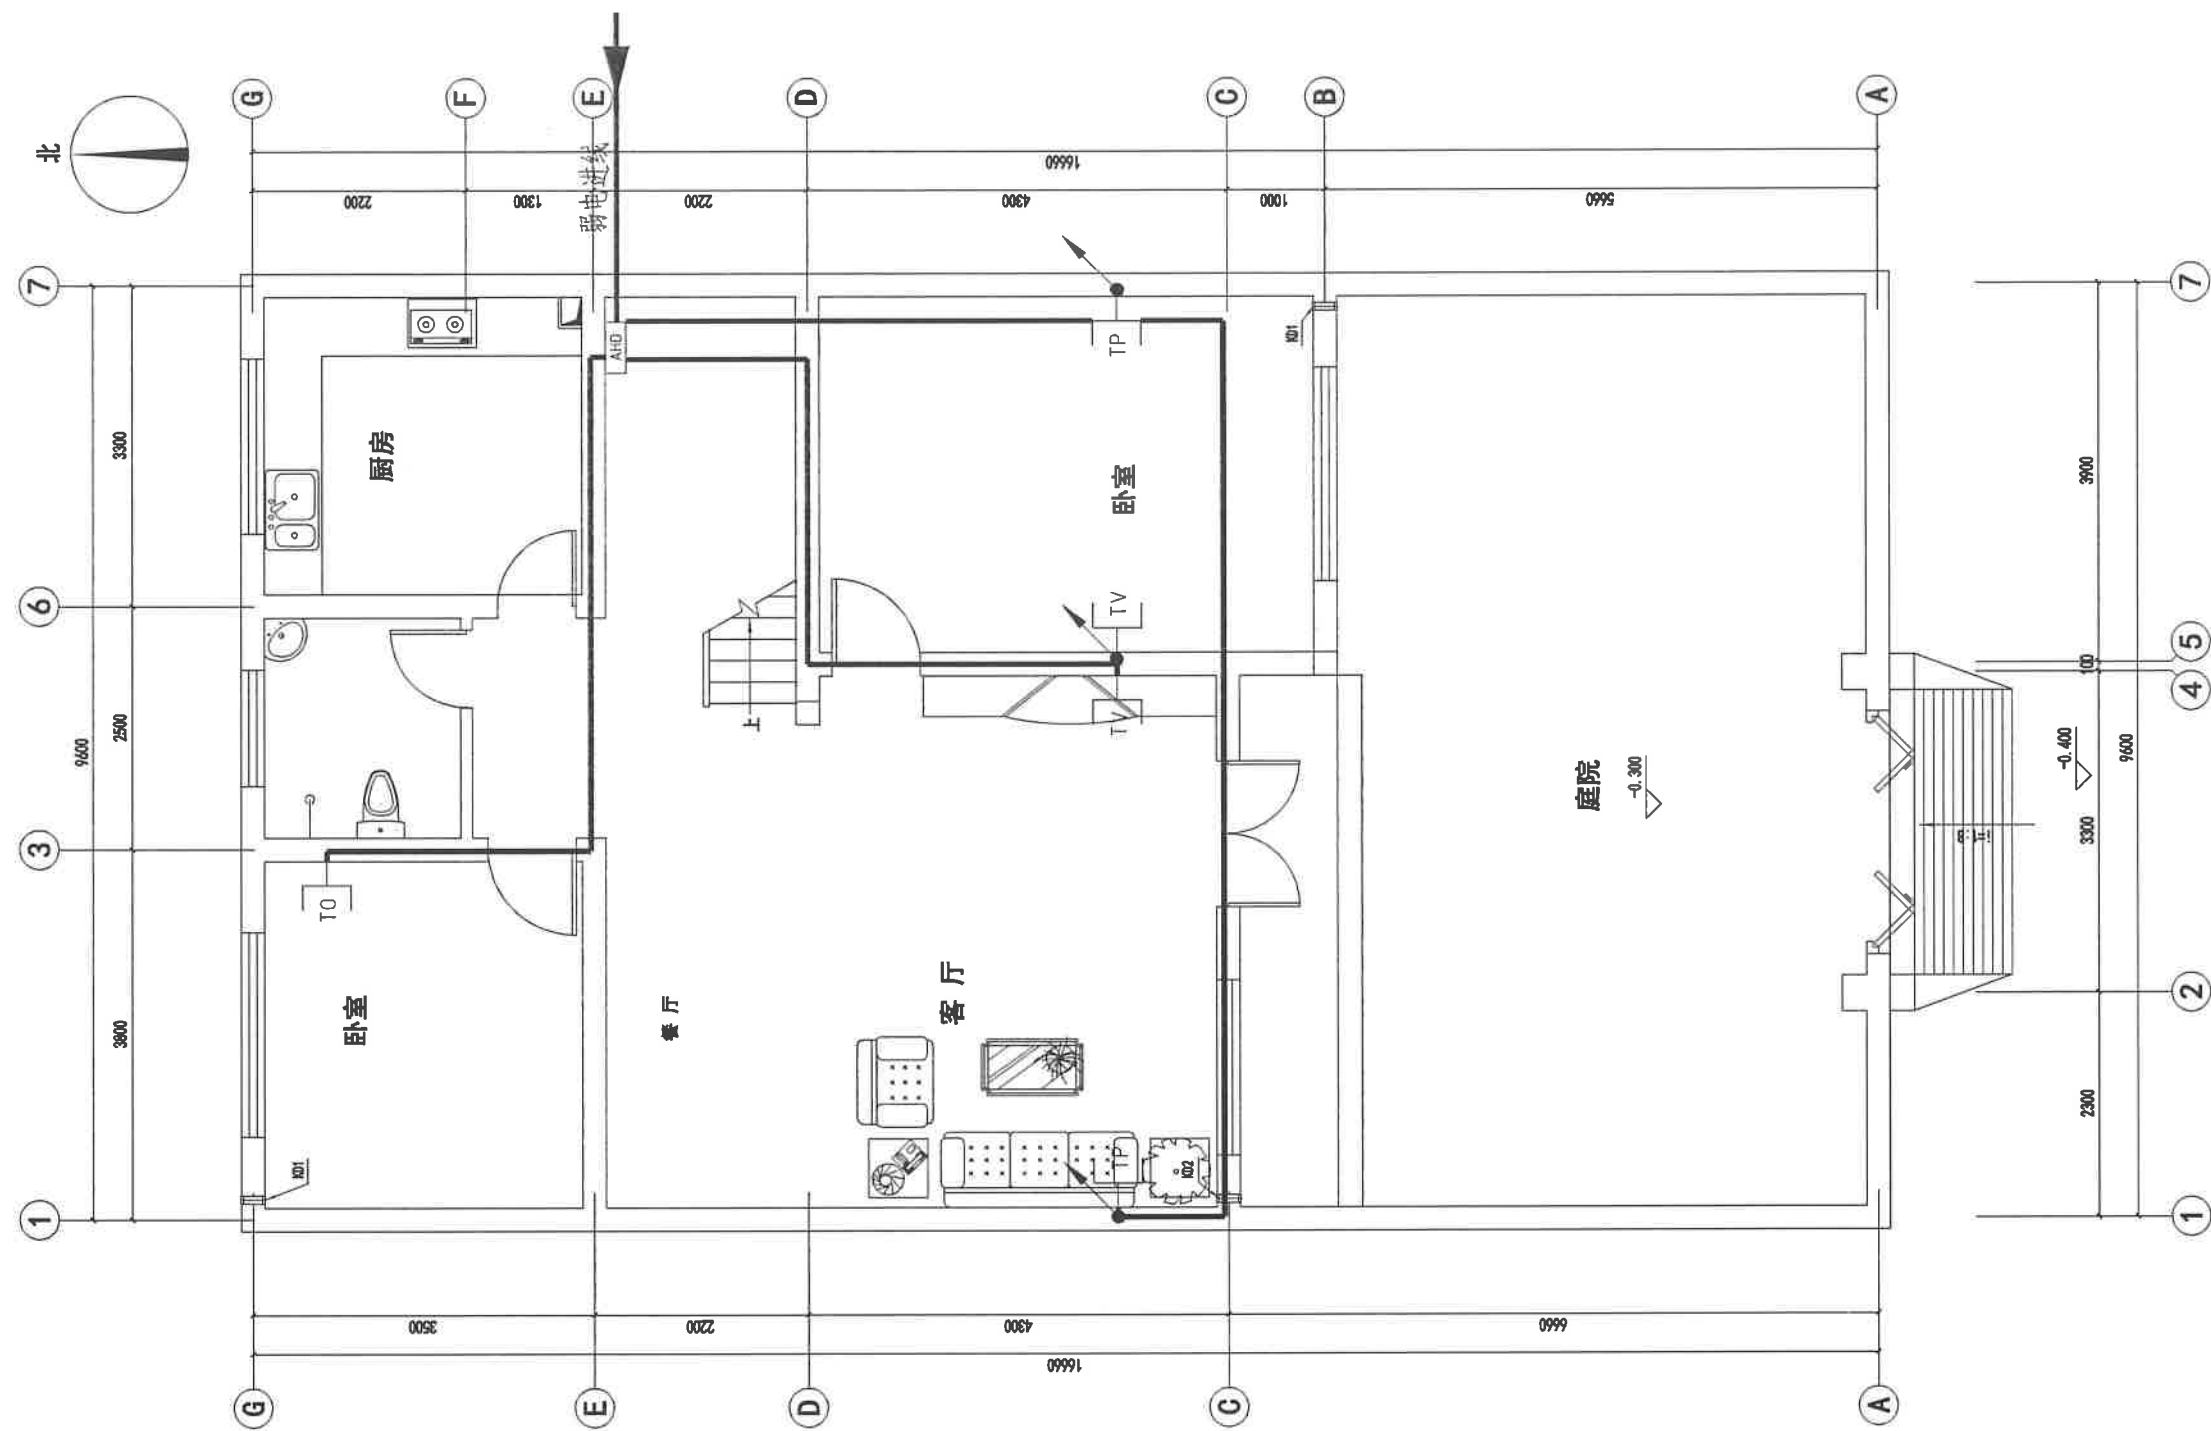


G户型一层弱电平面图 1:50

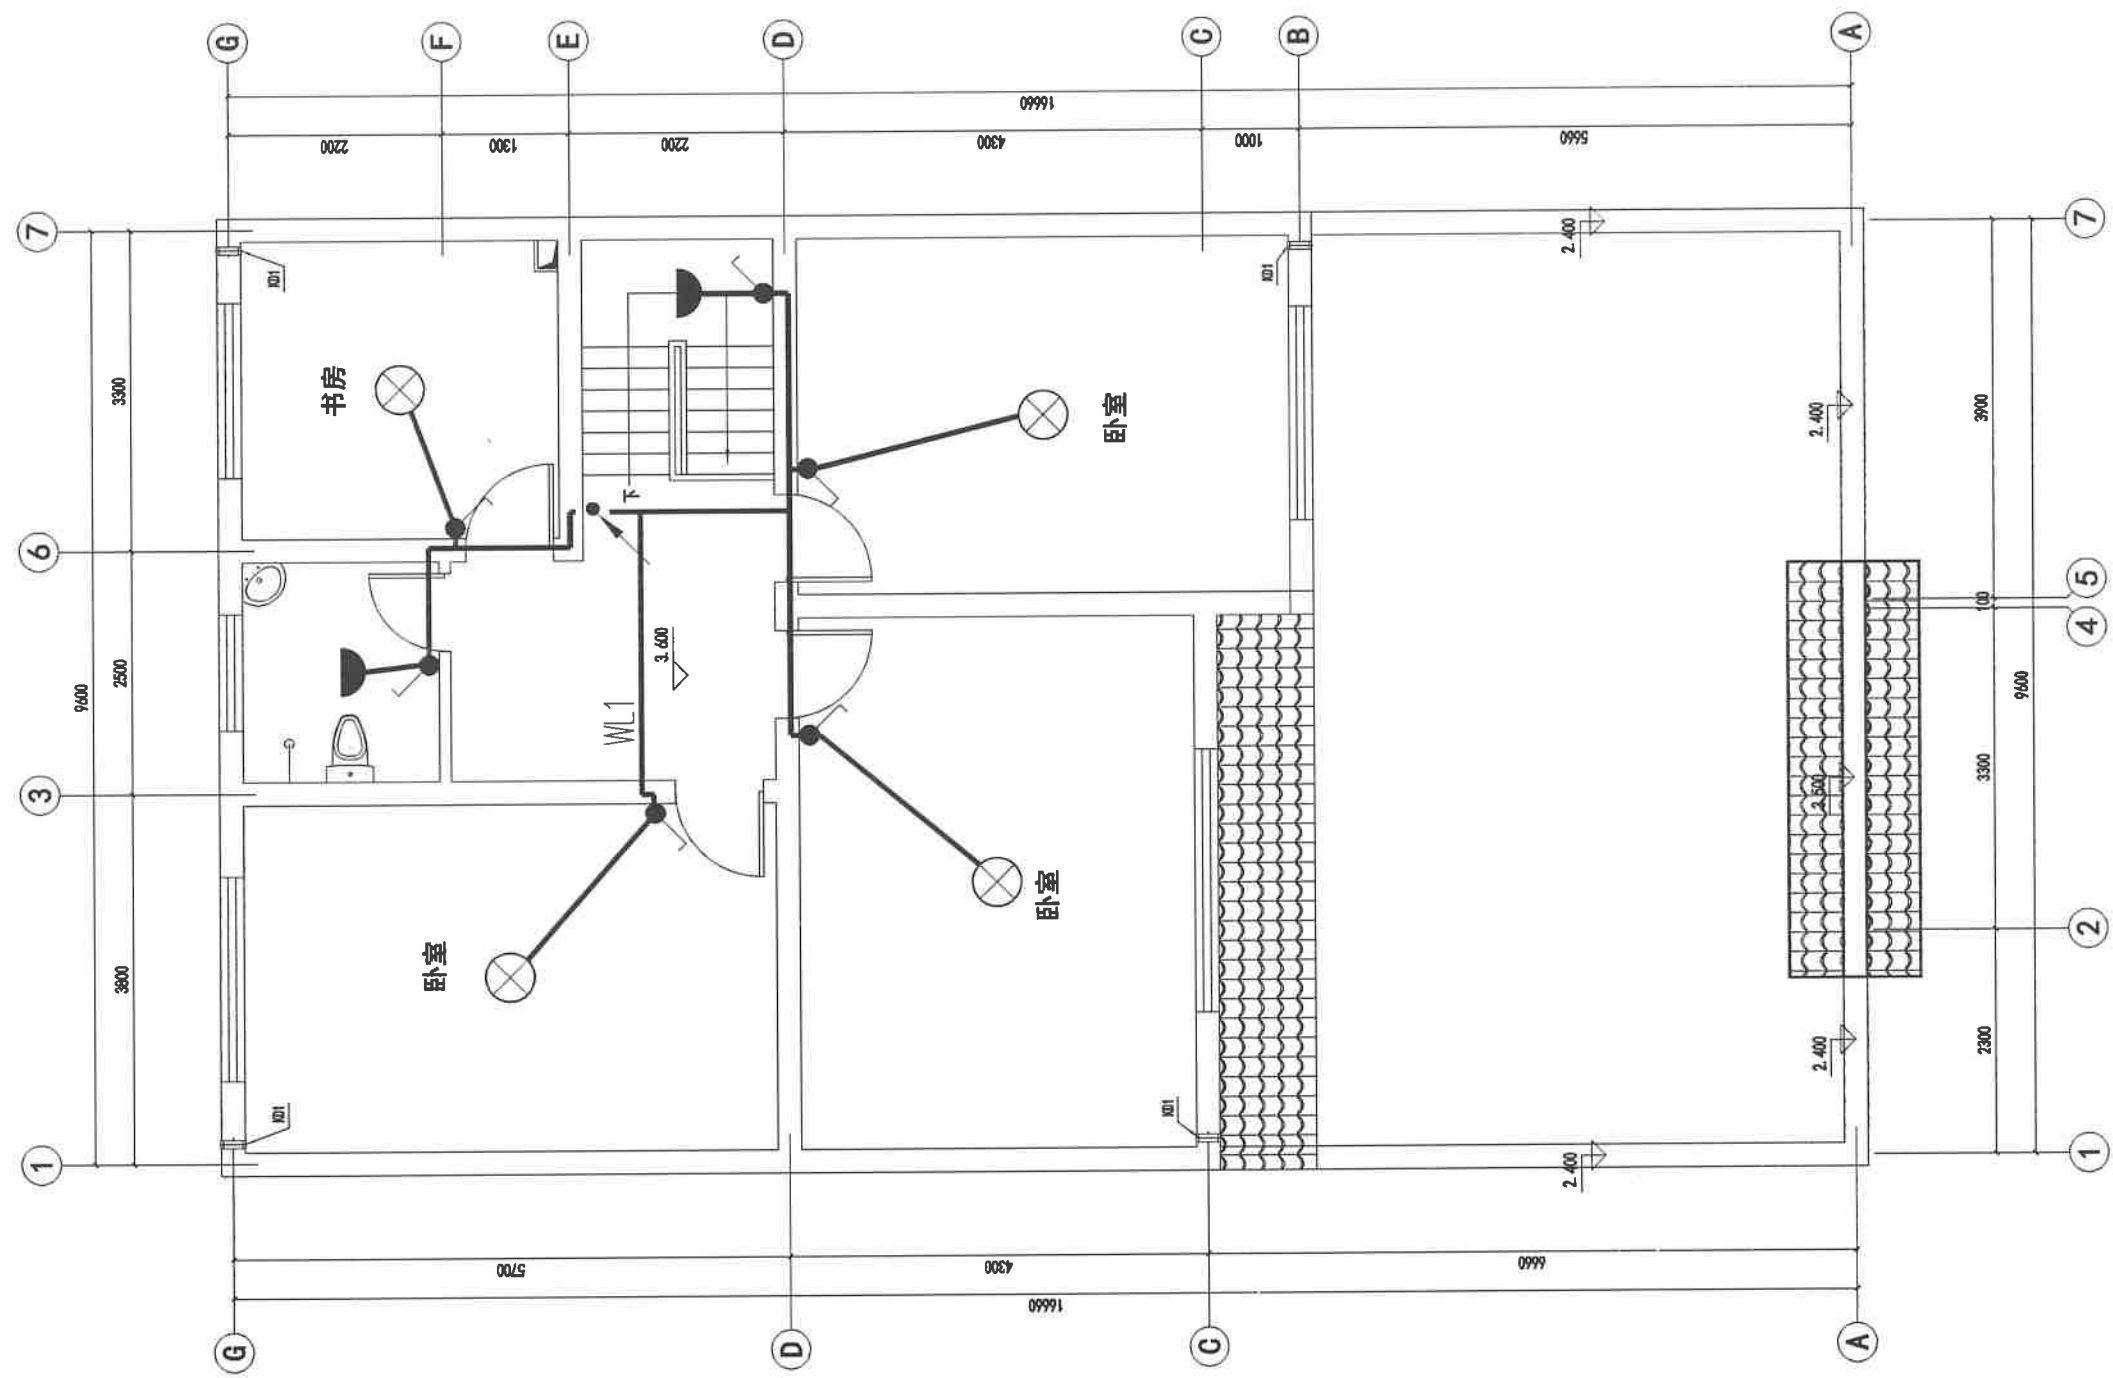


G户型二层照明平面图 1:50

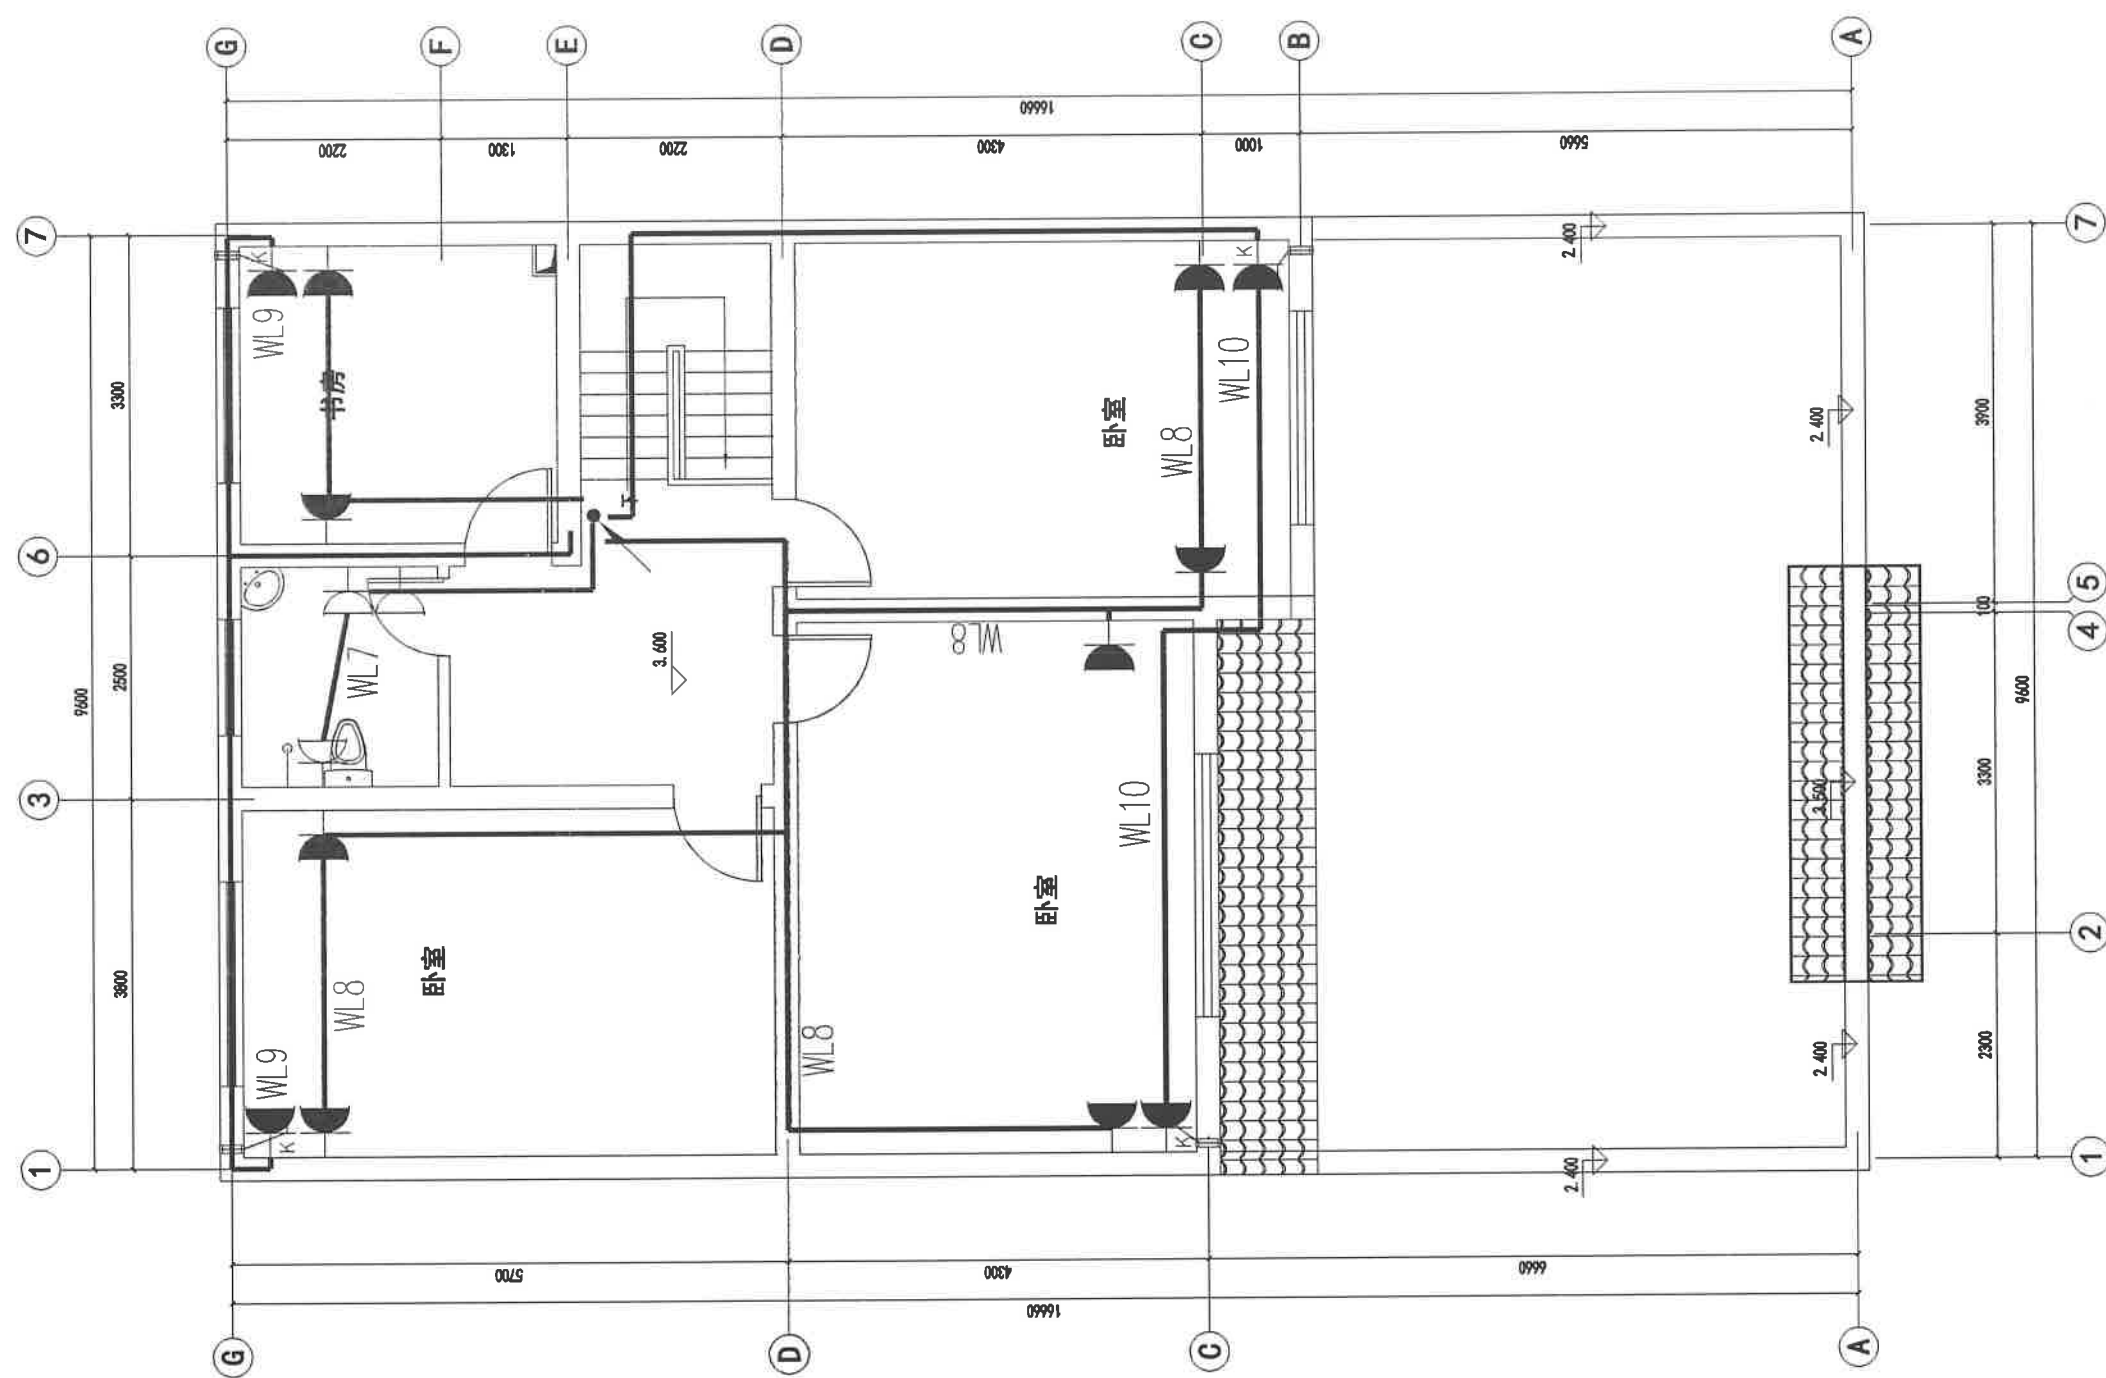

G户型二层插座平面图 1:50

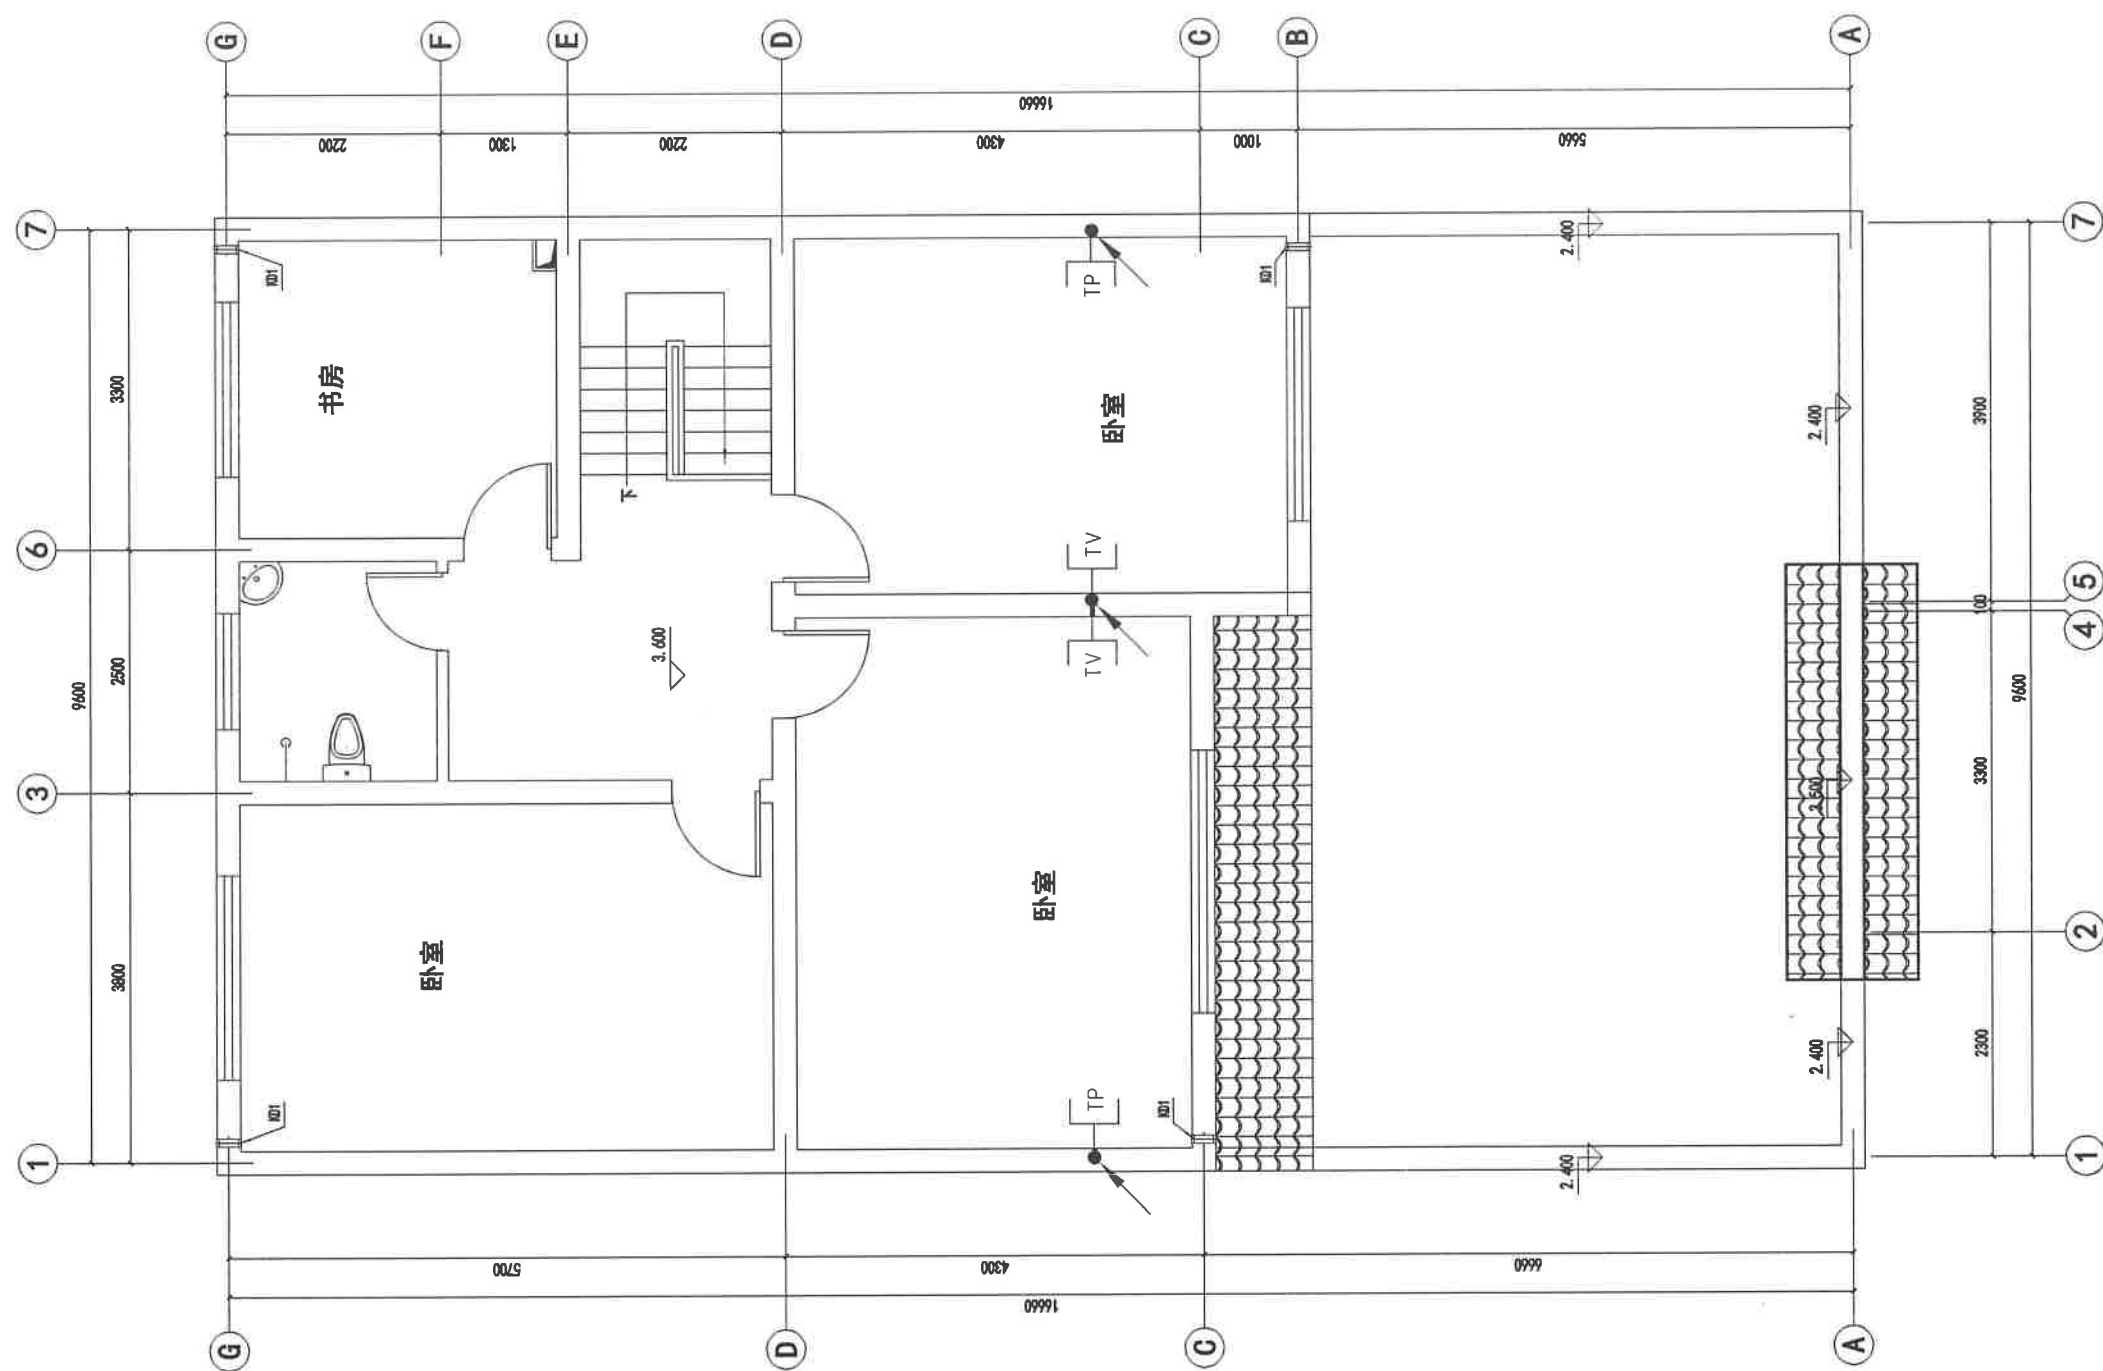


G户型二层弱电平面图 1:50

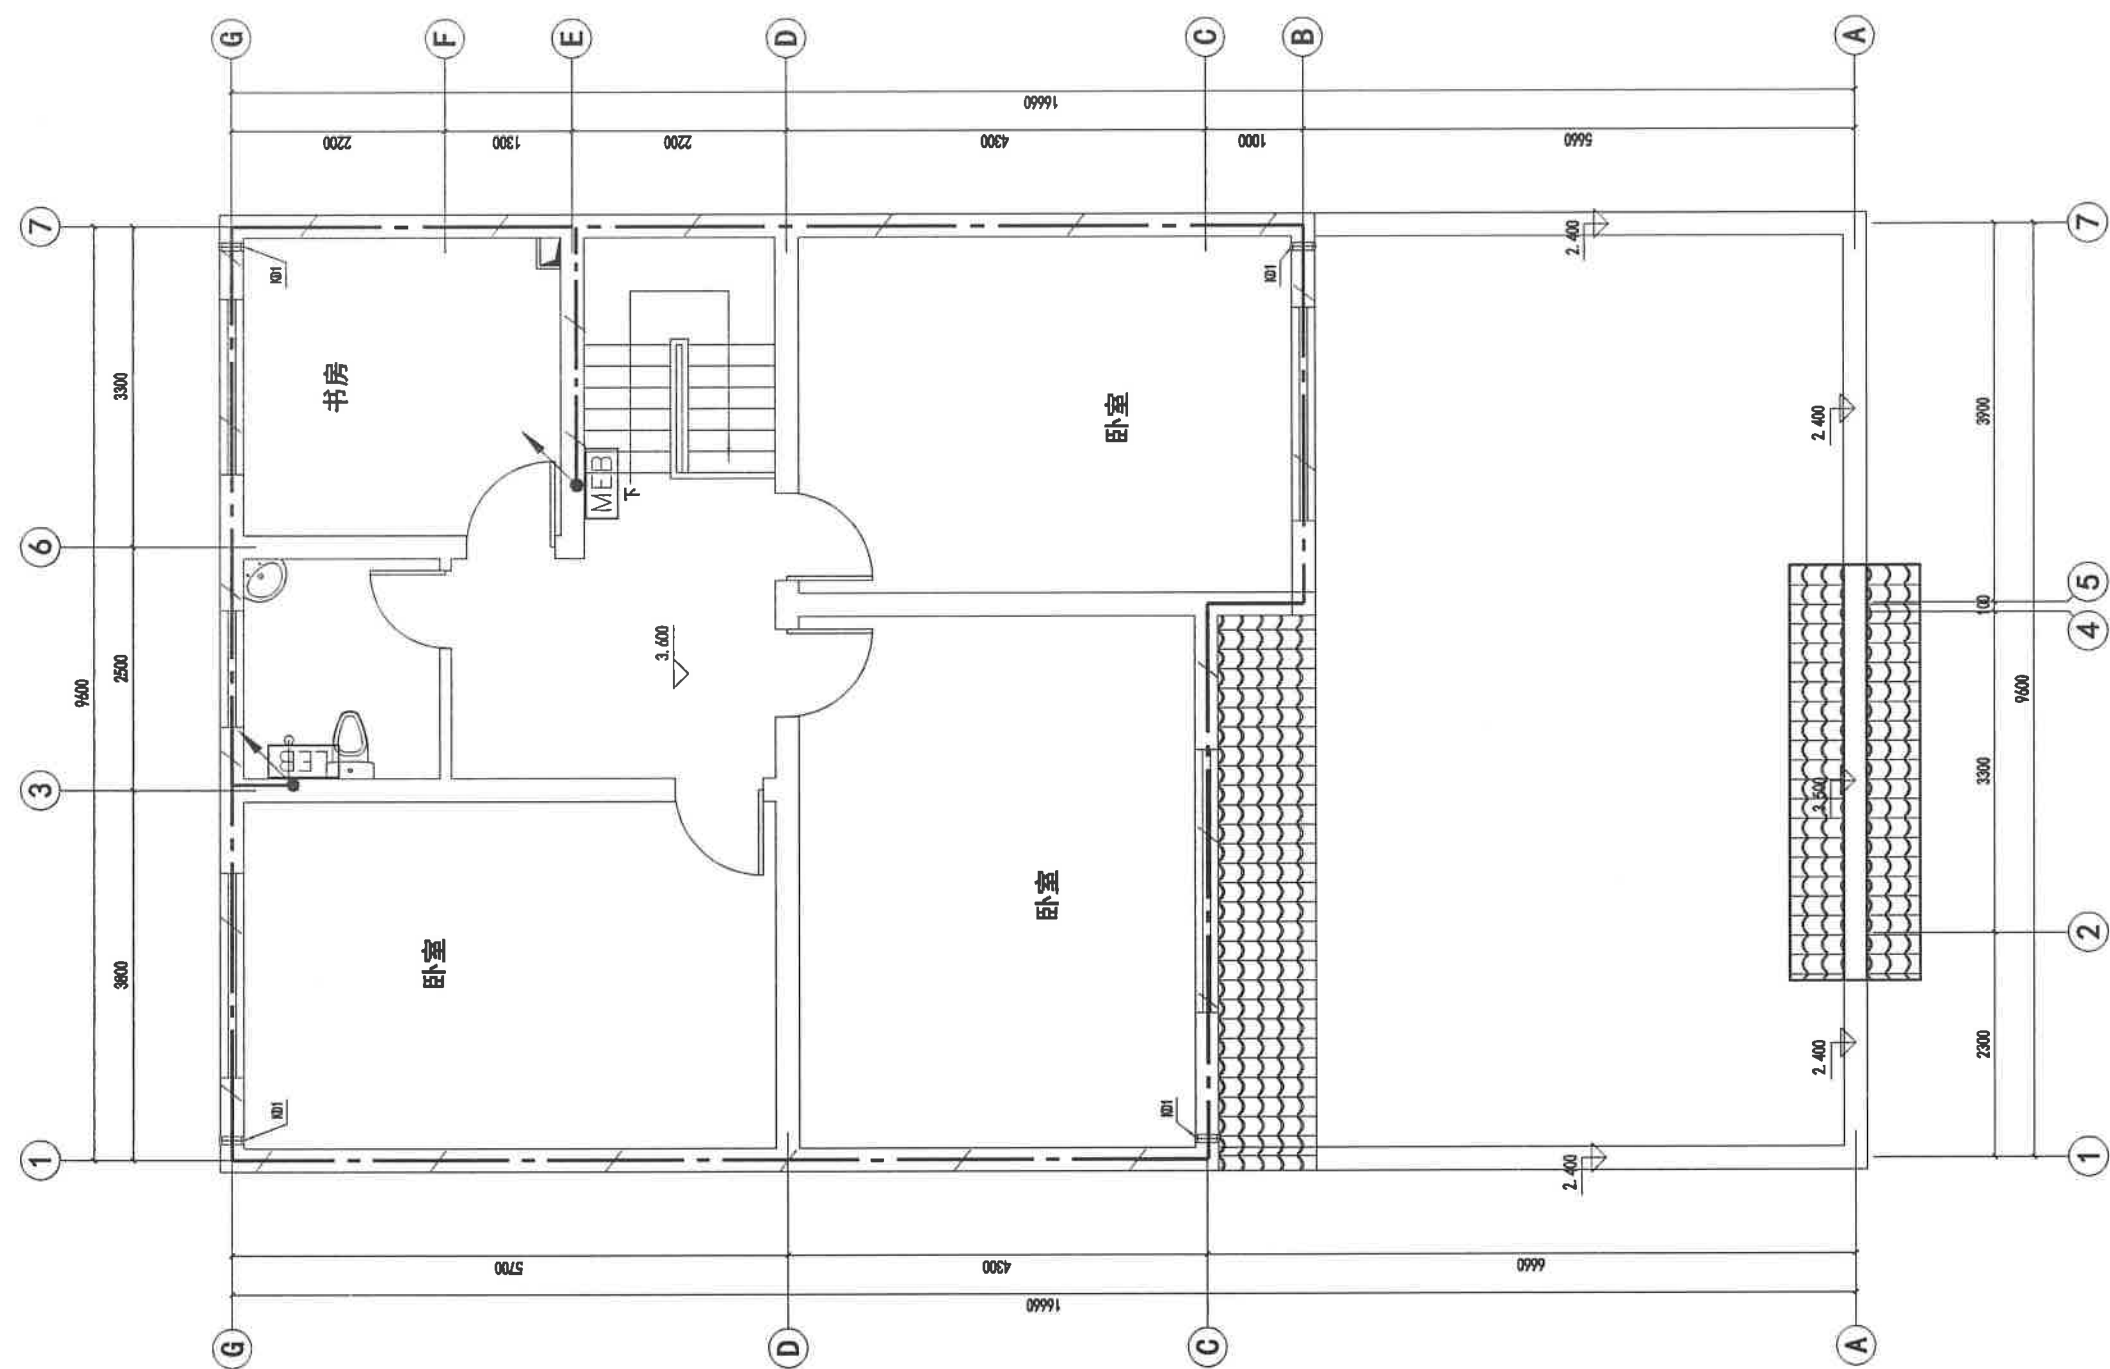

G户型一层接地平面图 1:50


箱体编号	ALH	箱体类型	户内配电箱
箱体数量	1台	箱体型号	PZ30
箱体尺寸	长×高×深：450×300×100	安装方式	距地1.8m暗装

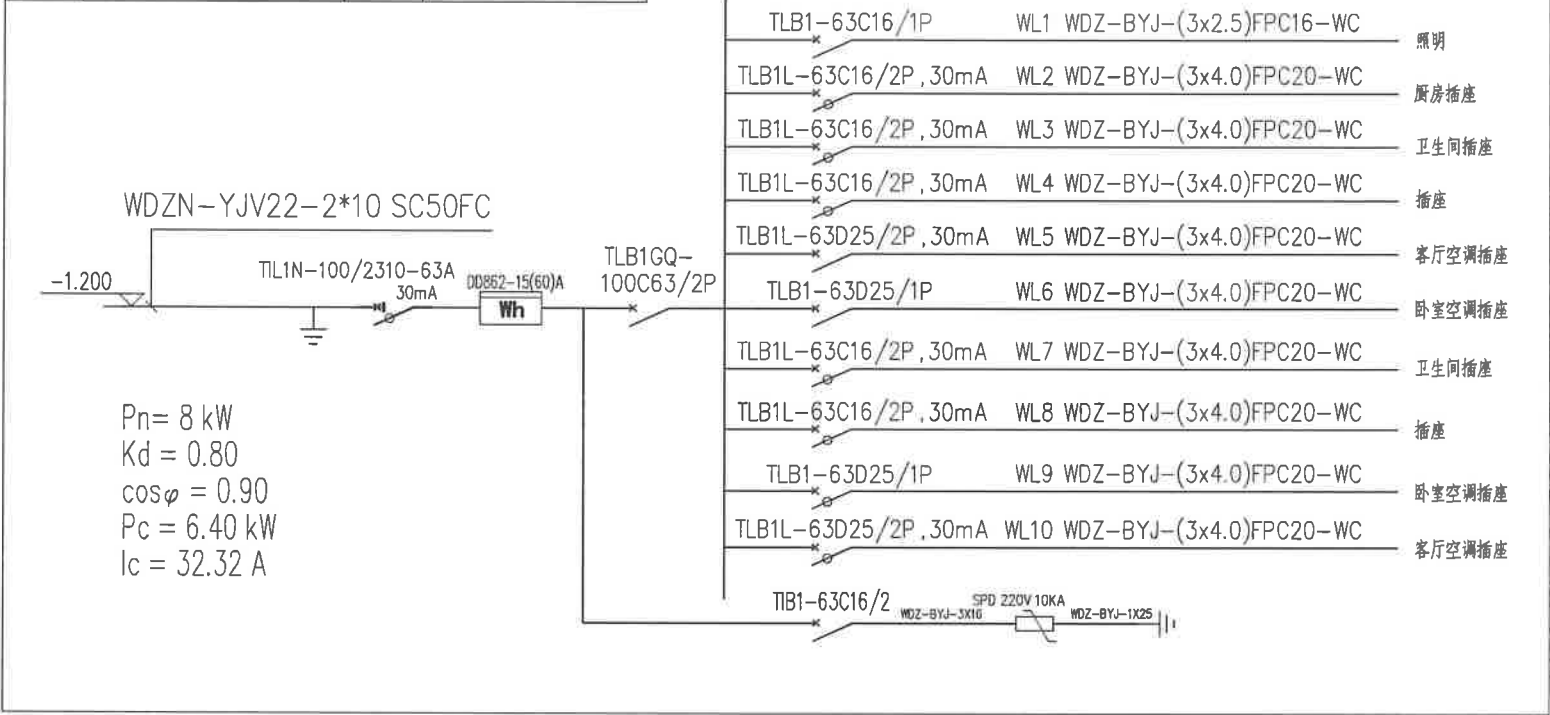

$P_n = 8 \text{ kW}$
 $K_d = 0.80$
 $\cos \varphi = 0.90$
 $P_c = 6.40 \text{ kW}$
 $I_c = 32.32 \text{ A}$

图例/材料表

序号	图例	名称	规格/型号	单位	备注
1	■	户内配电箱/照明箱	MXn/ALn	台	底边距地面1.8m
2	⊗	节能型荧光灯	220V 28W节能荧光灯	盏	吸顶
3	⊖	普通吸顶灯	220V 28W节能荧光灯	盏	吸顶
4	—	单管高效荧光灯(电子式镇流器)	220V 1*36W	盏	吸顶
5	⏏	普通暗插座(安全型)	250V 10A 二、三孔	只	底边距地面0.3m
6	⏏	卧室空调暗插座(带开关)	250V 10A 三孔	只	底边距地面1.8m
7	⏏	客厅空调暗插座(带开关)	250V 10A 三孔	只	底边距地面0.3m
8	⏏	厨房暗插座(带开关)	250V 10A 二、三孔 加防溅盒	只	底边距地面1.5m
9	⏏	热水器暗插座(带开关)	250V 15A 二、三孔 加防溅盒	只	底边距地面2.1m
10	⏏	单联单控翘板开关	250V 10A	只	底边距地面1.3m
11	⏏	双联单控翘板开关	250V 10A	只	底边距地面1.3m
12	⏏	三联单控翘板开关	250V 10A	只	底边距地面1.3m
13	MEB	总等电位联结箱	依标准图制作	台	底边距地面0.3m
14	LEB	局部等电位联结箱	依标准图制作	台	底边距地面0.3m
15	AHD	弱电家居箱	依标准图制作	台	底边距地面0.5m
16	TV	有线电视插座	详见系统图	个	底边距地面0.3m
17	TV	电话插座	K801-4TU	个	底边距地面0.3m
18	TV	网络信息插座	K3-4UTP	个	底边距地面0.3m


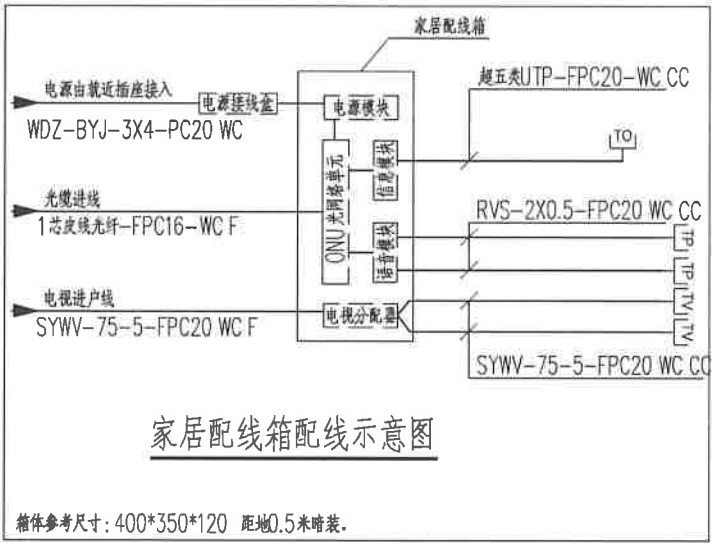



家居配线箱配线示意图

箱体参考尺寸：400*350*120 距地0.5米暗装。


注：每套住宅内设置家居配线箱，距家居配线箱水平0.2米处留电源接线盒，接线盒面板底边与家居配线箱面板底边平行，接线盒与家居配线箱之间预埋FPC20管，接线盒内的电源就近取自普通插座回路。

H户型设计部分

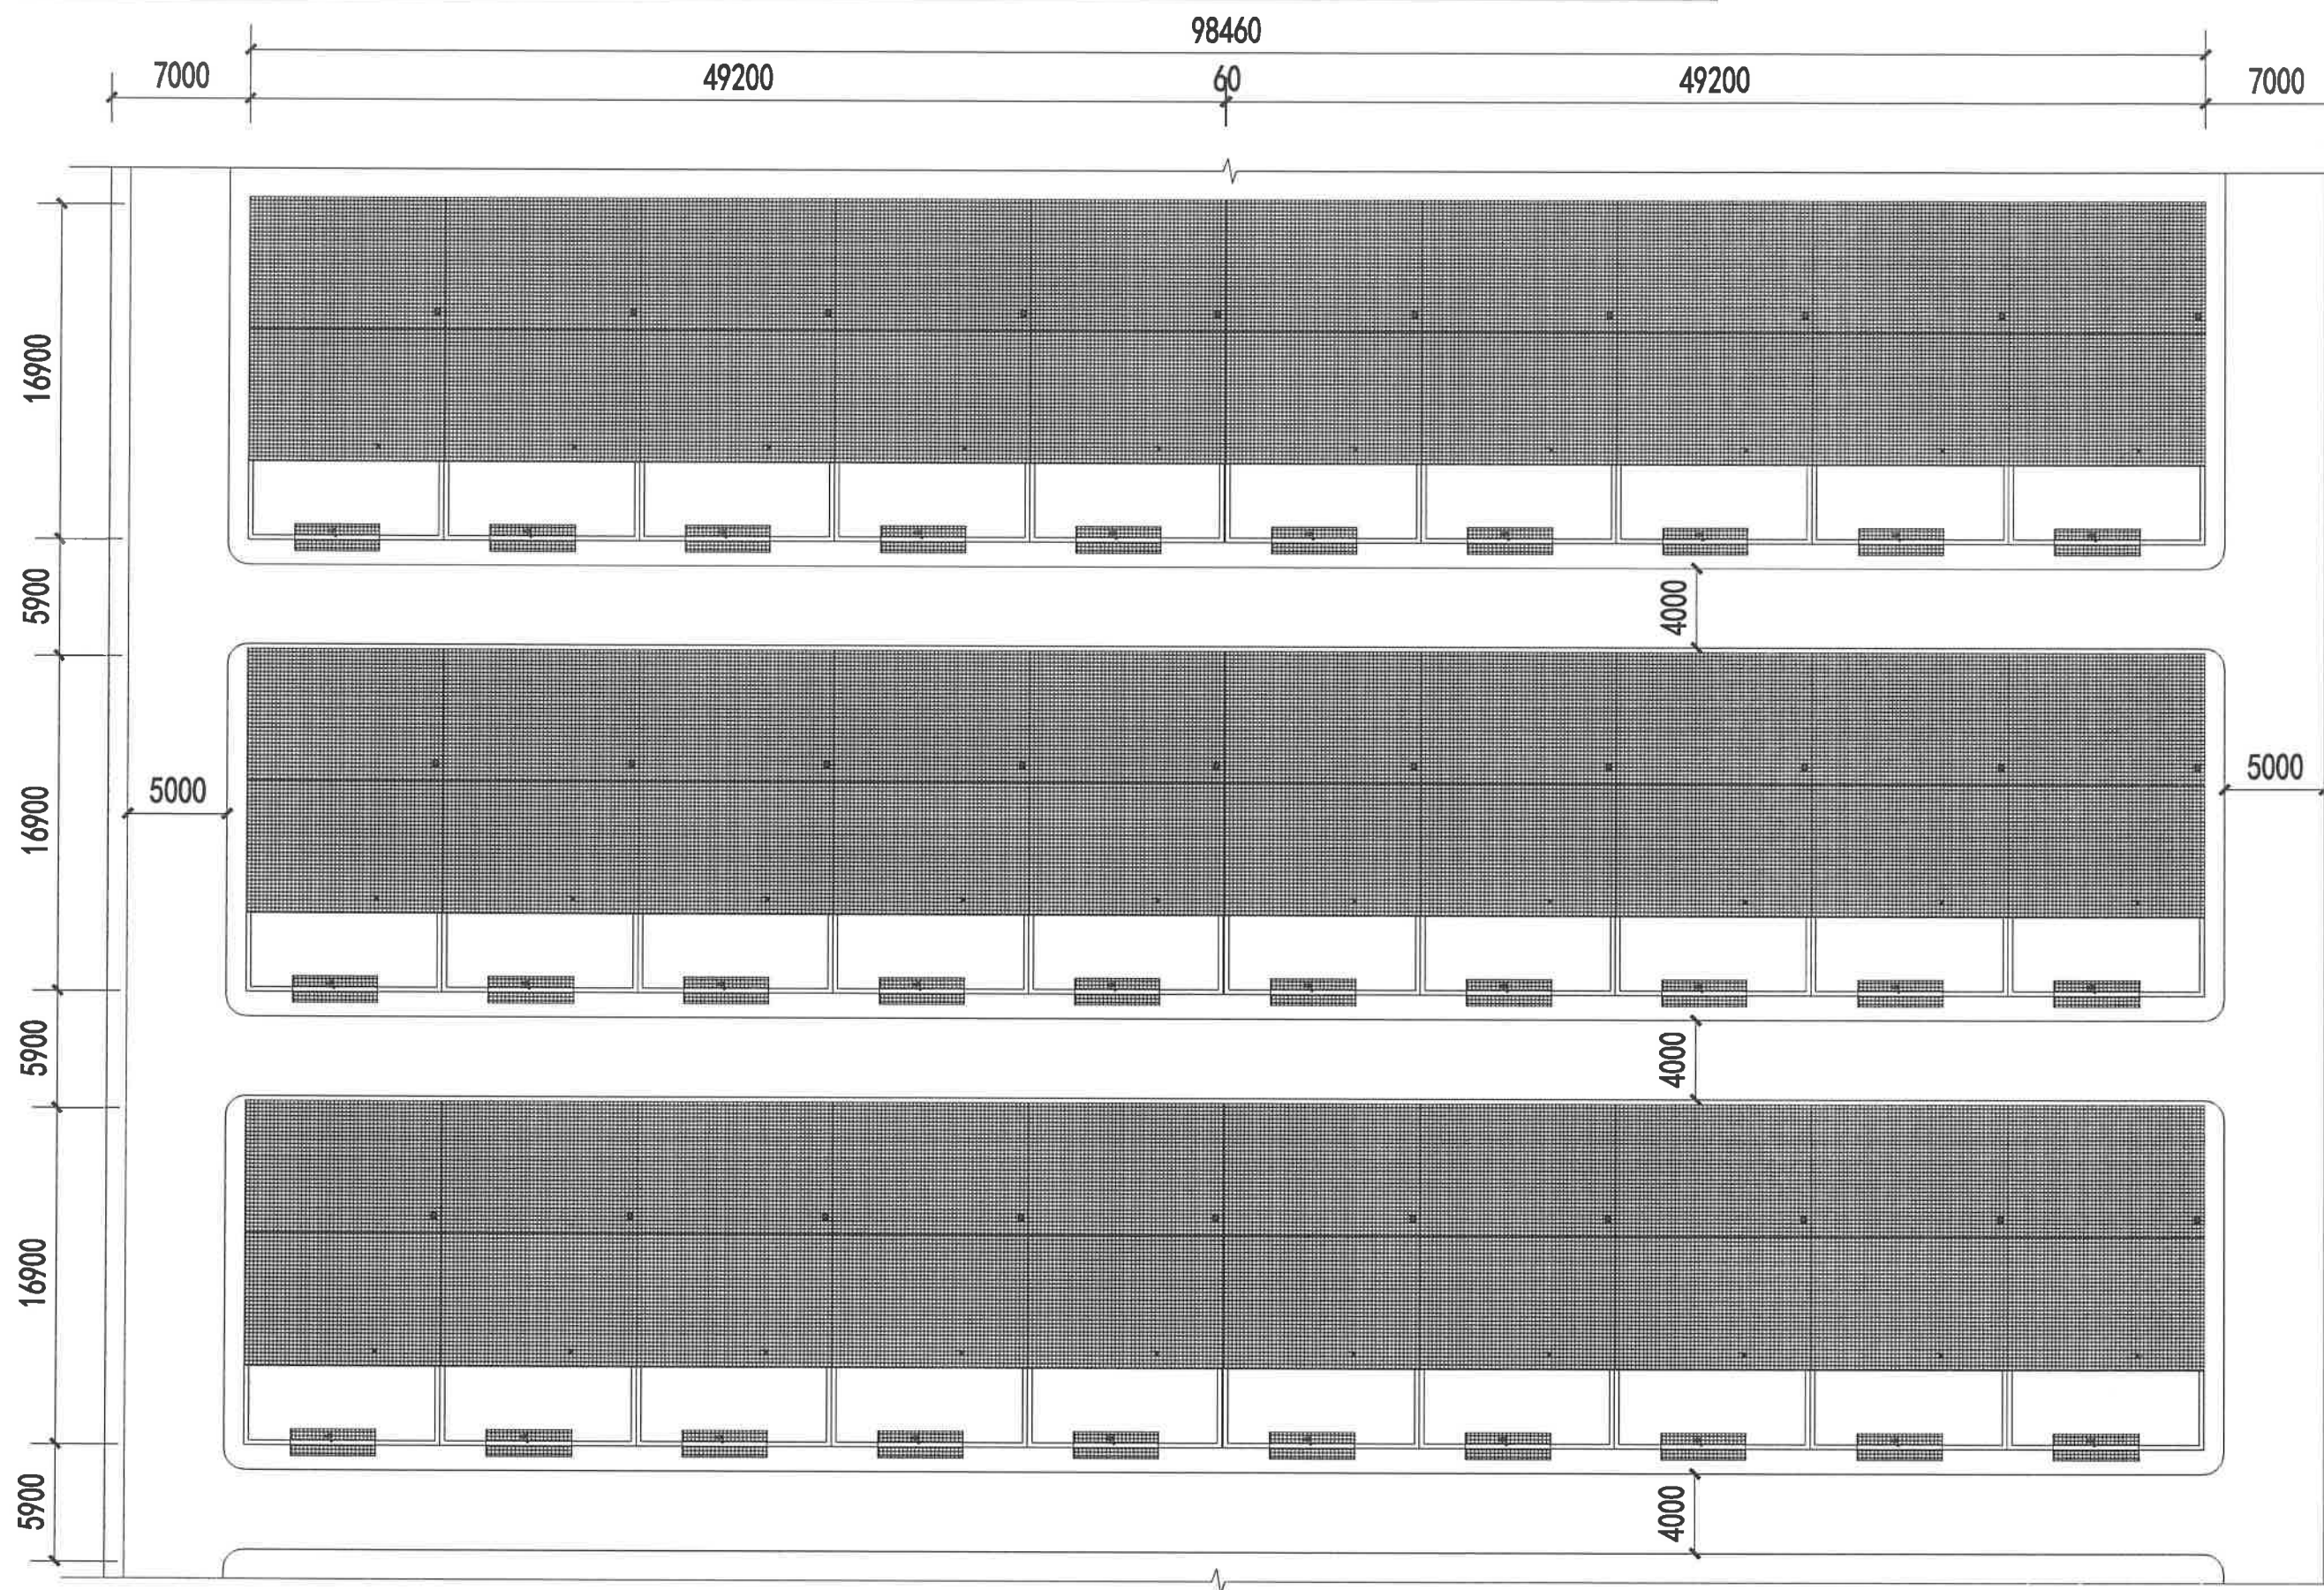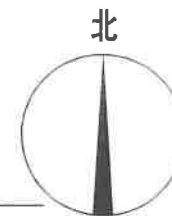

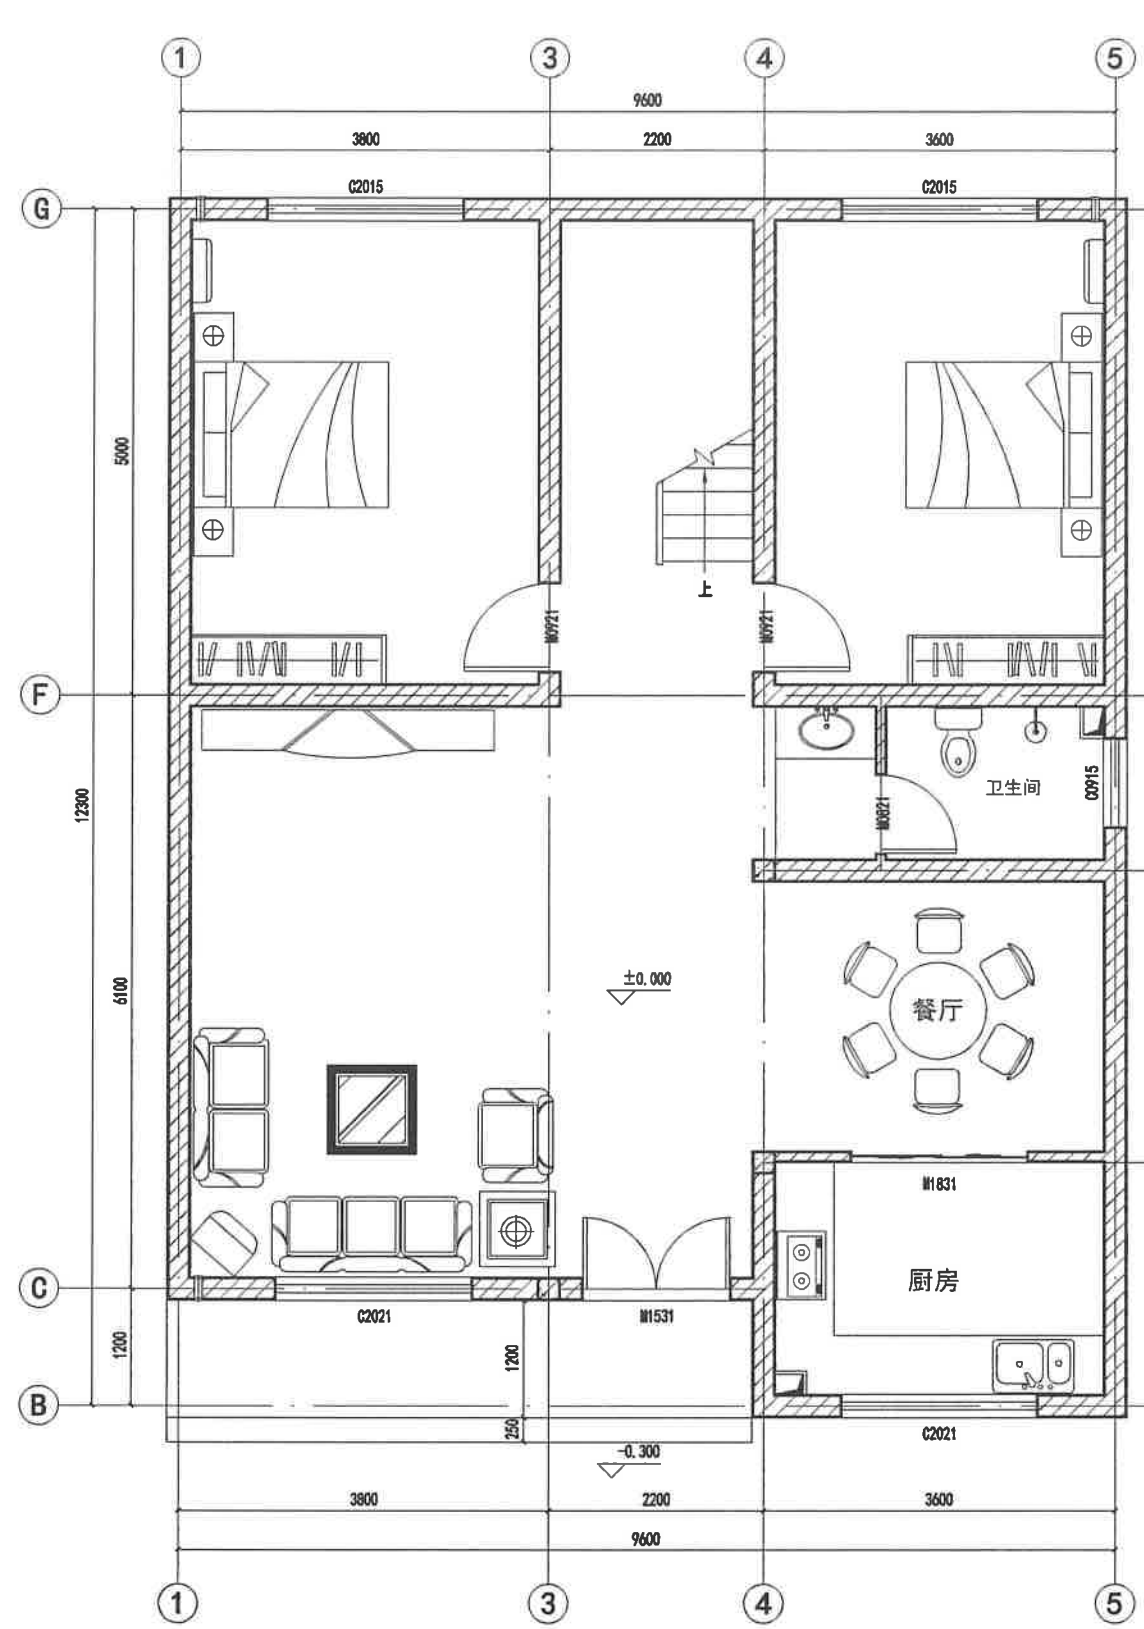


H户型一层平面布置图 1:50

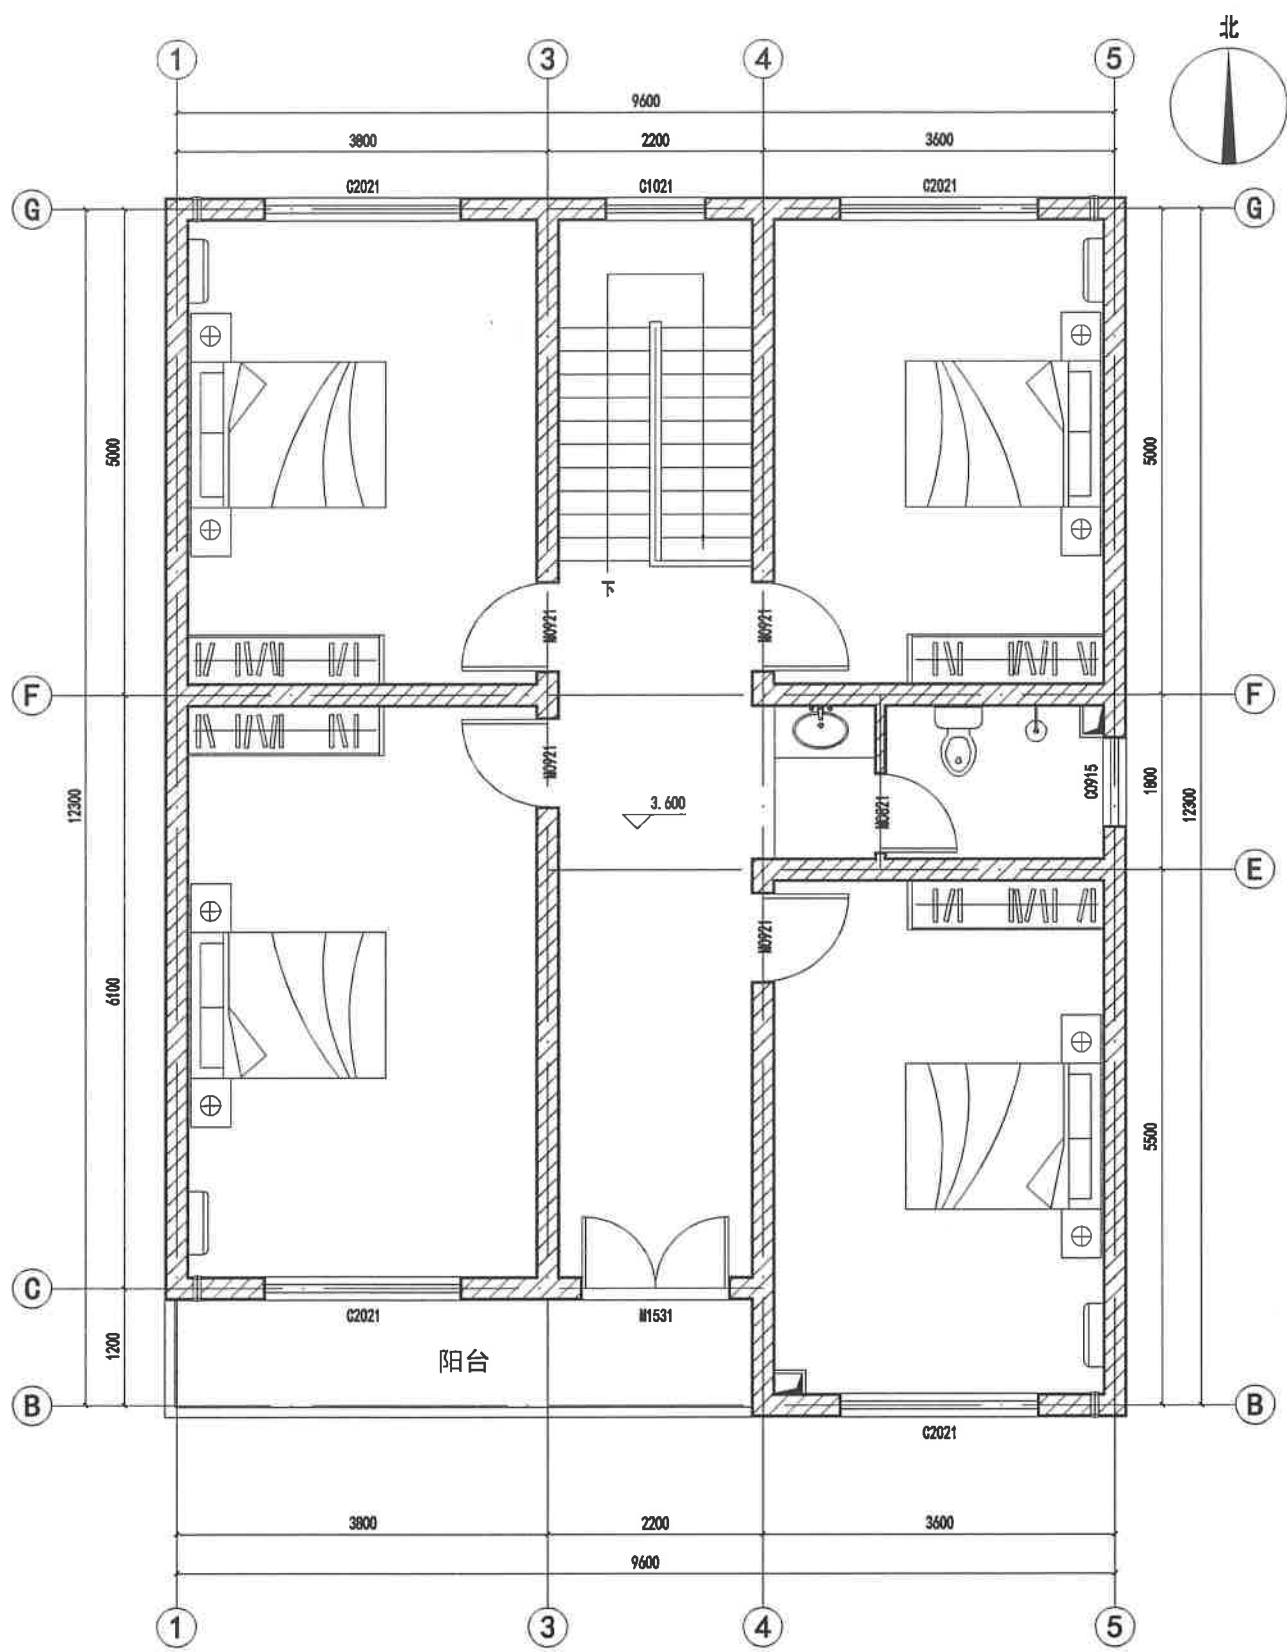


H户型二层平面布置图 1:50


说明:
H户型宅基地面积166.30平方米。
本户型为二层砖混结构,一层二室二厅一厨一卫,二层四室一卫,每层层高3.6米,室内外高差-0.300米,主体建筑高度8.5米(坡屋顶按一半高度计),建筑物占地面积116.19平方米,一层建筑面积116.19平方米,二层建筑面积119.79平方米,总建筑面积235.98平方米。

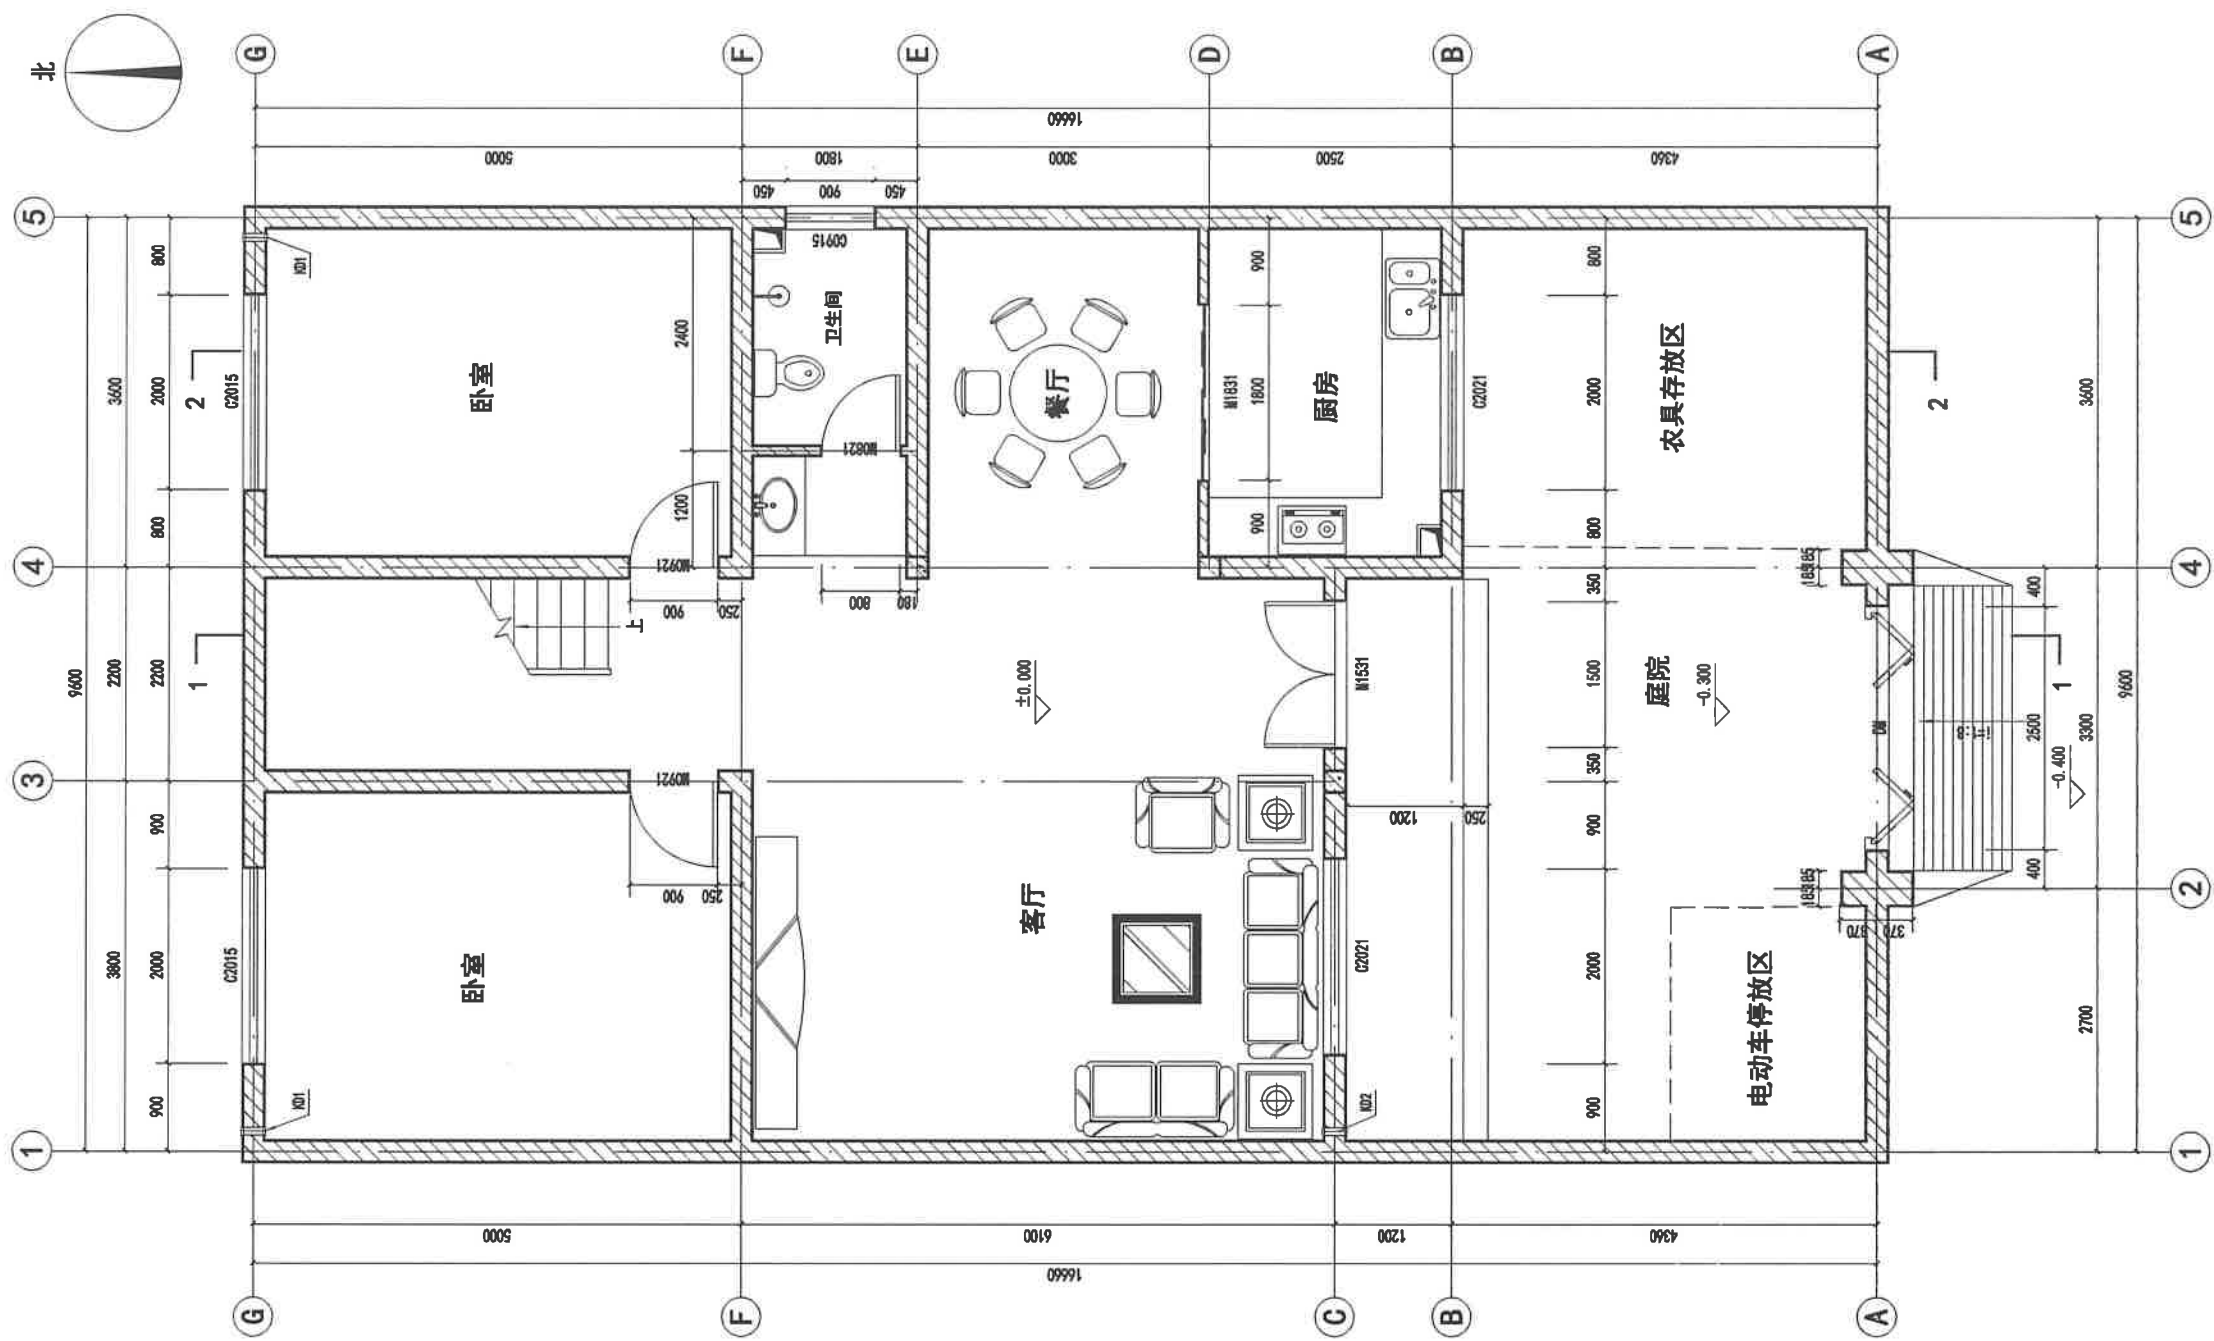


H户型一层平面图 1:100

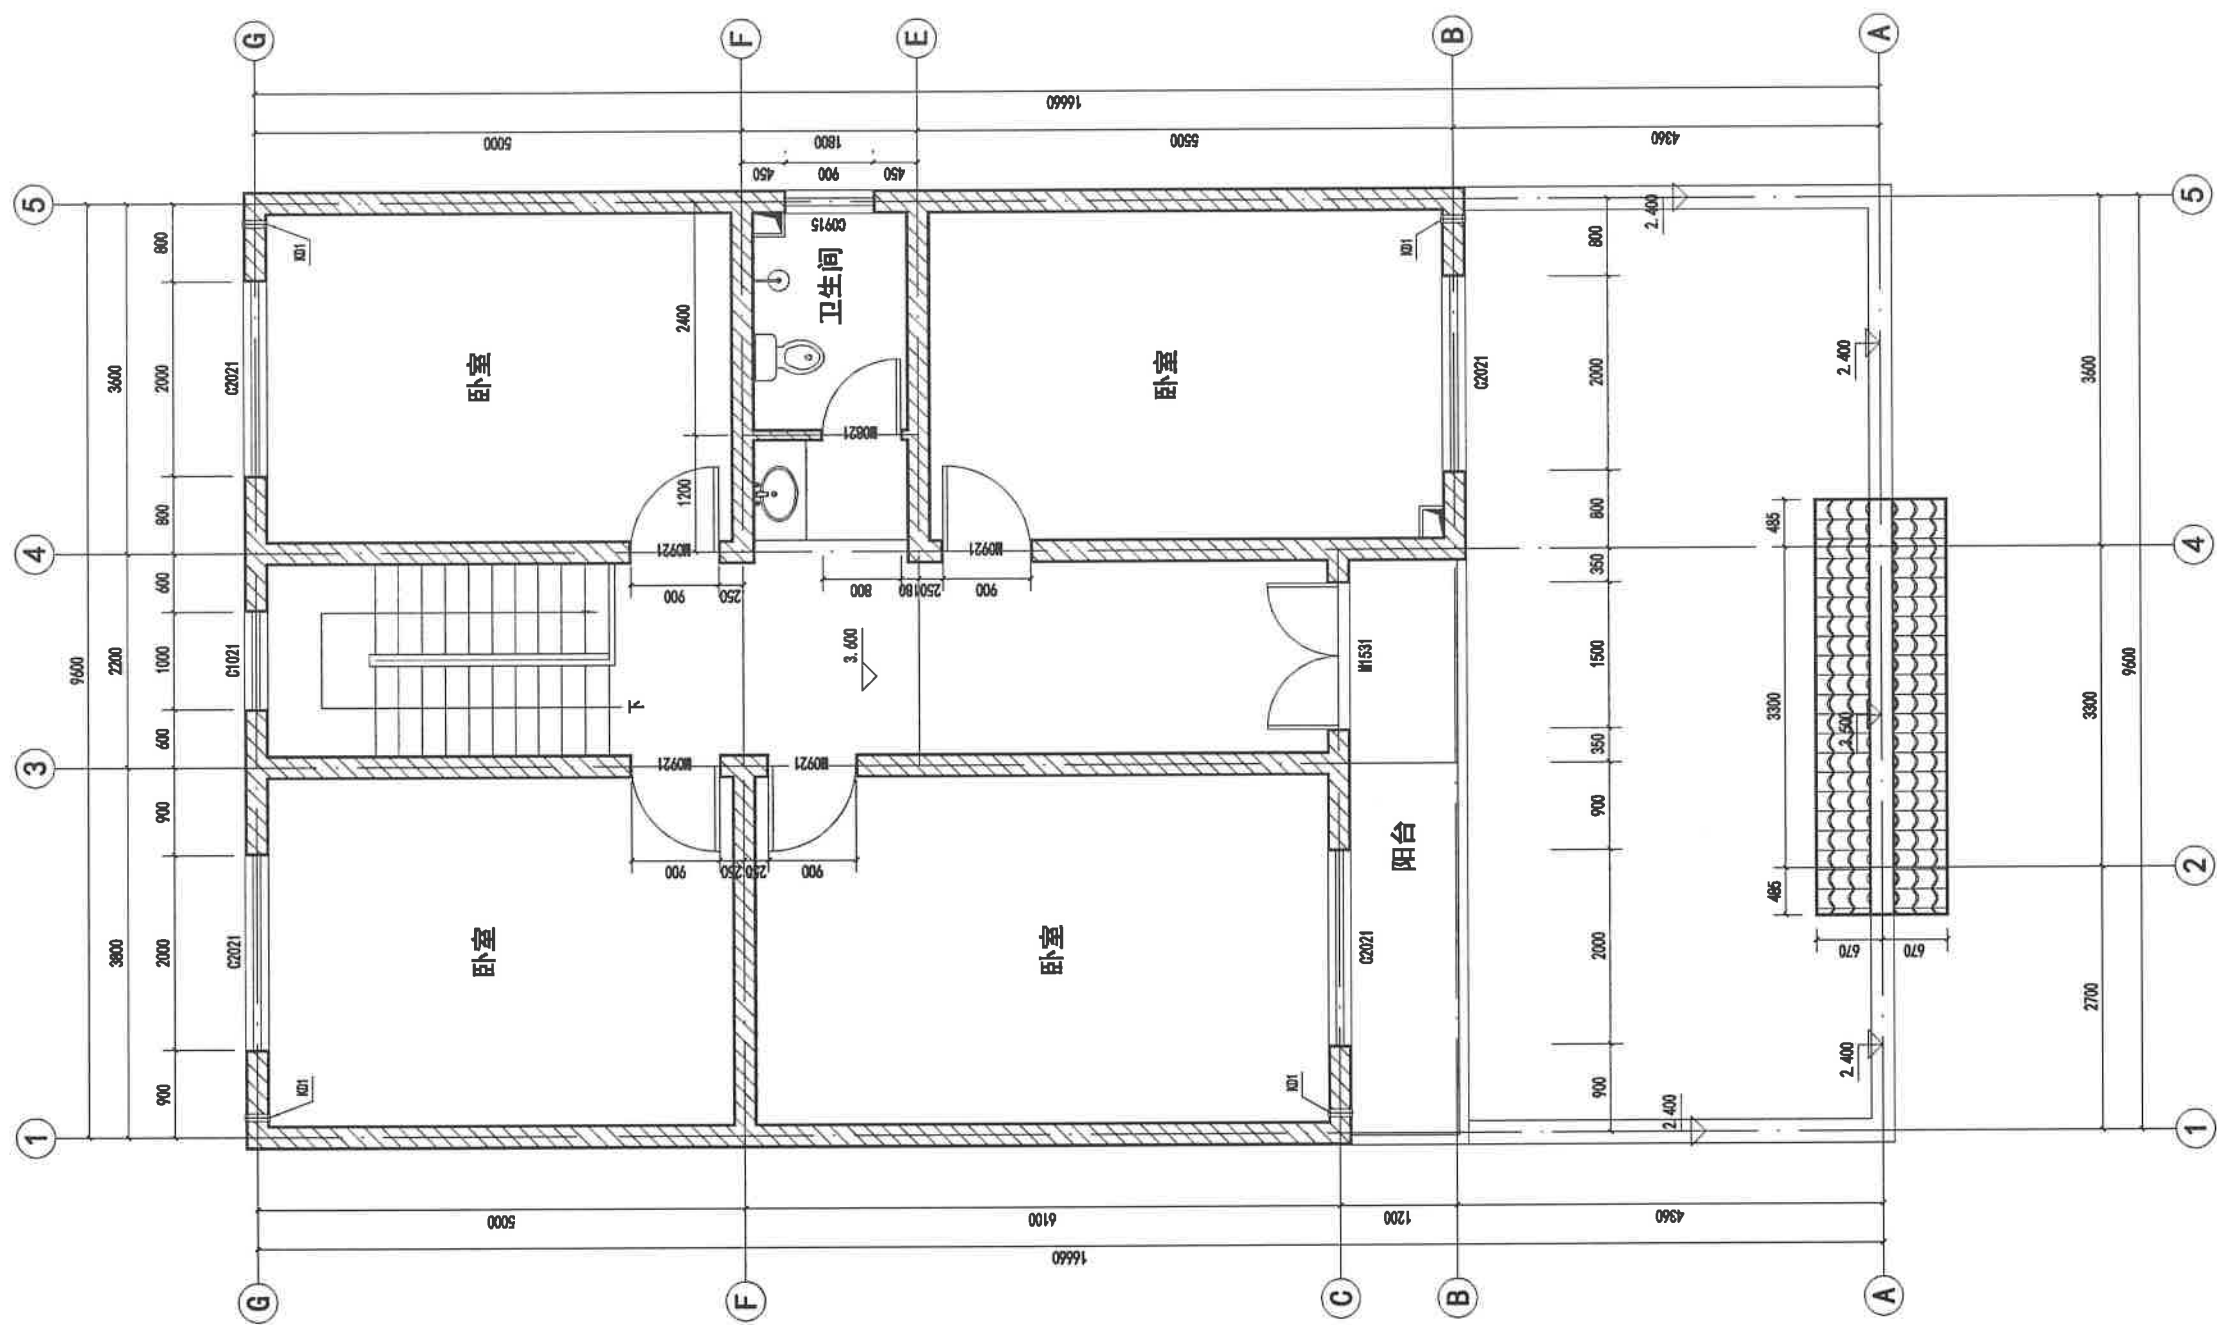


H户型二层平面图 1:100

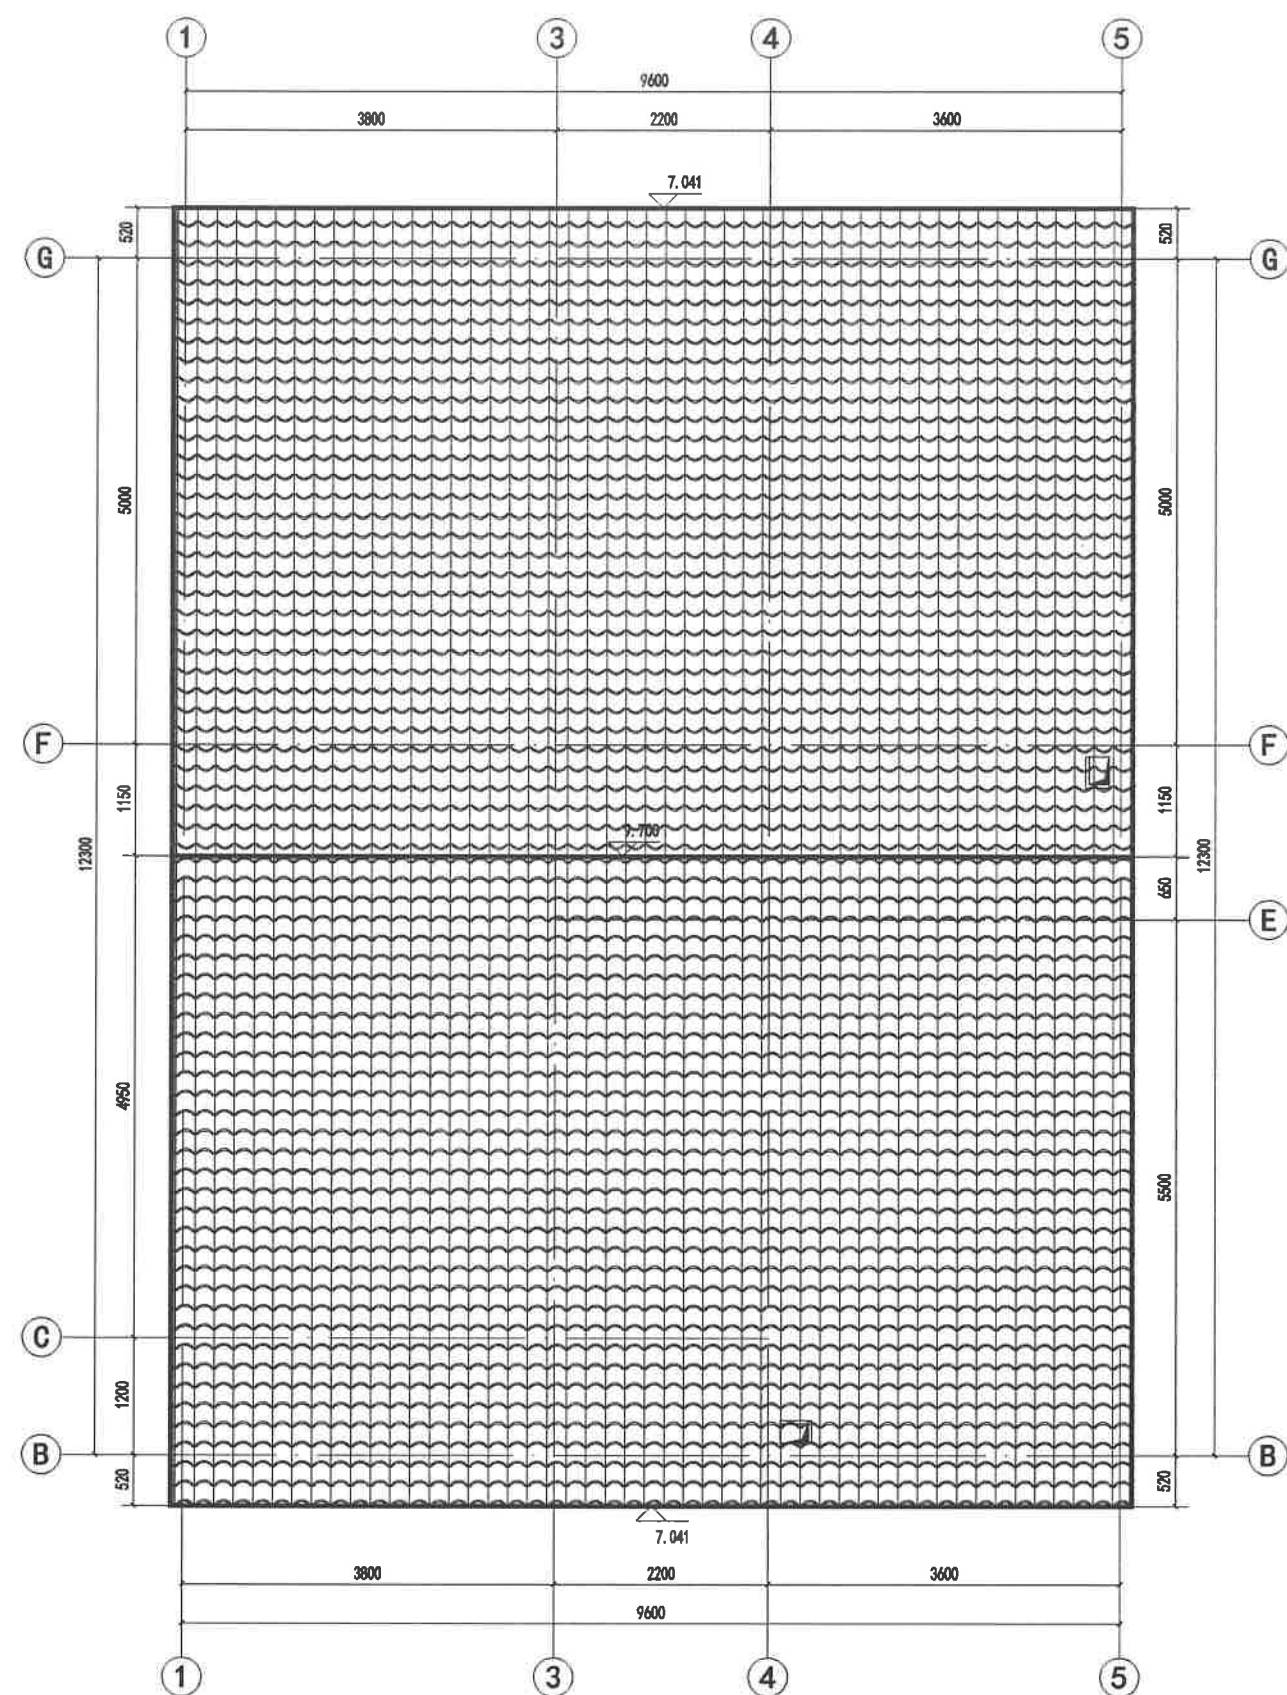

H户型屋顶平面图 1:50

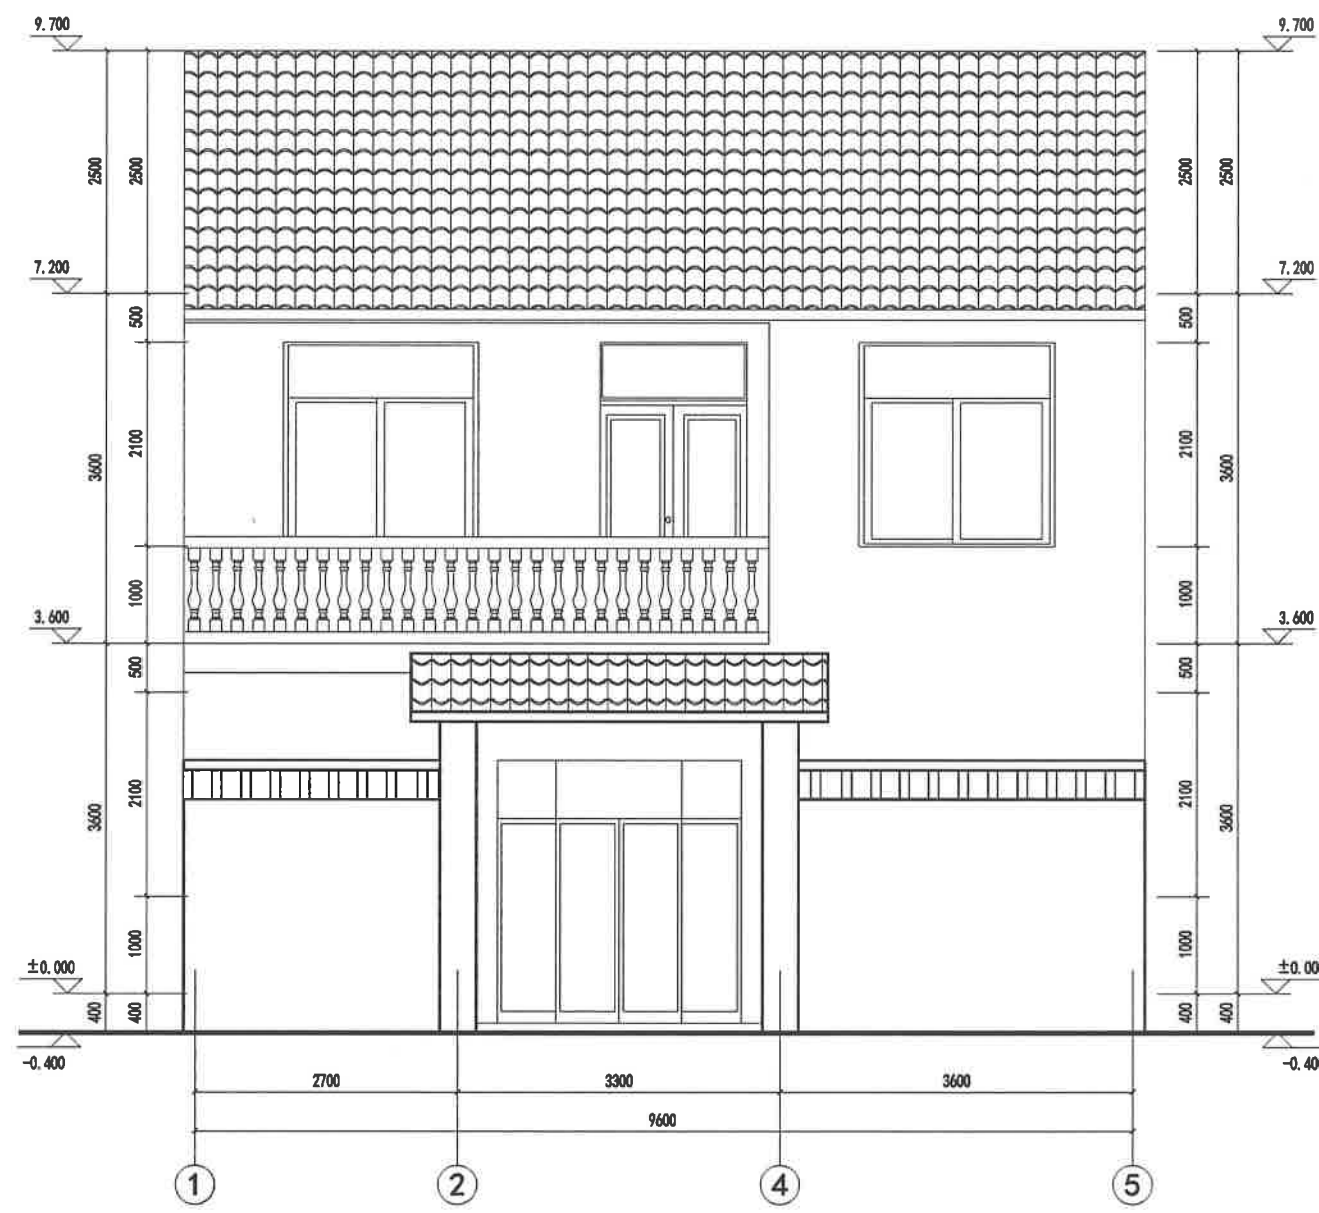


H户型①~⑤立面图 1:50

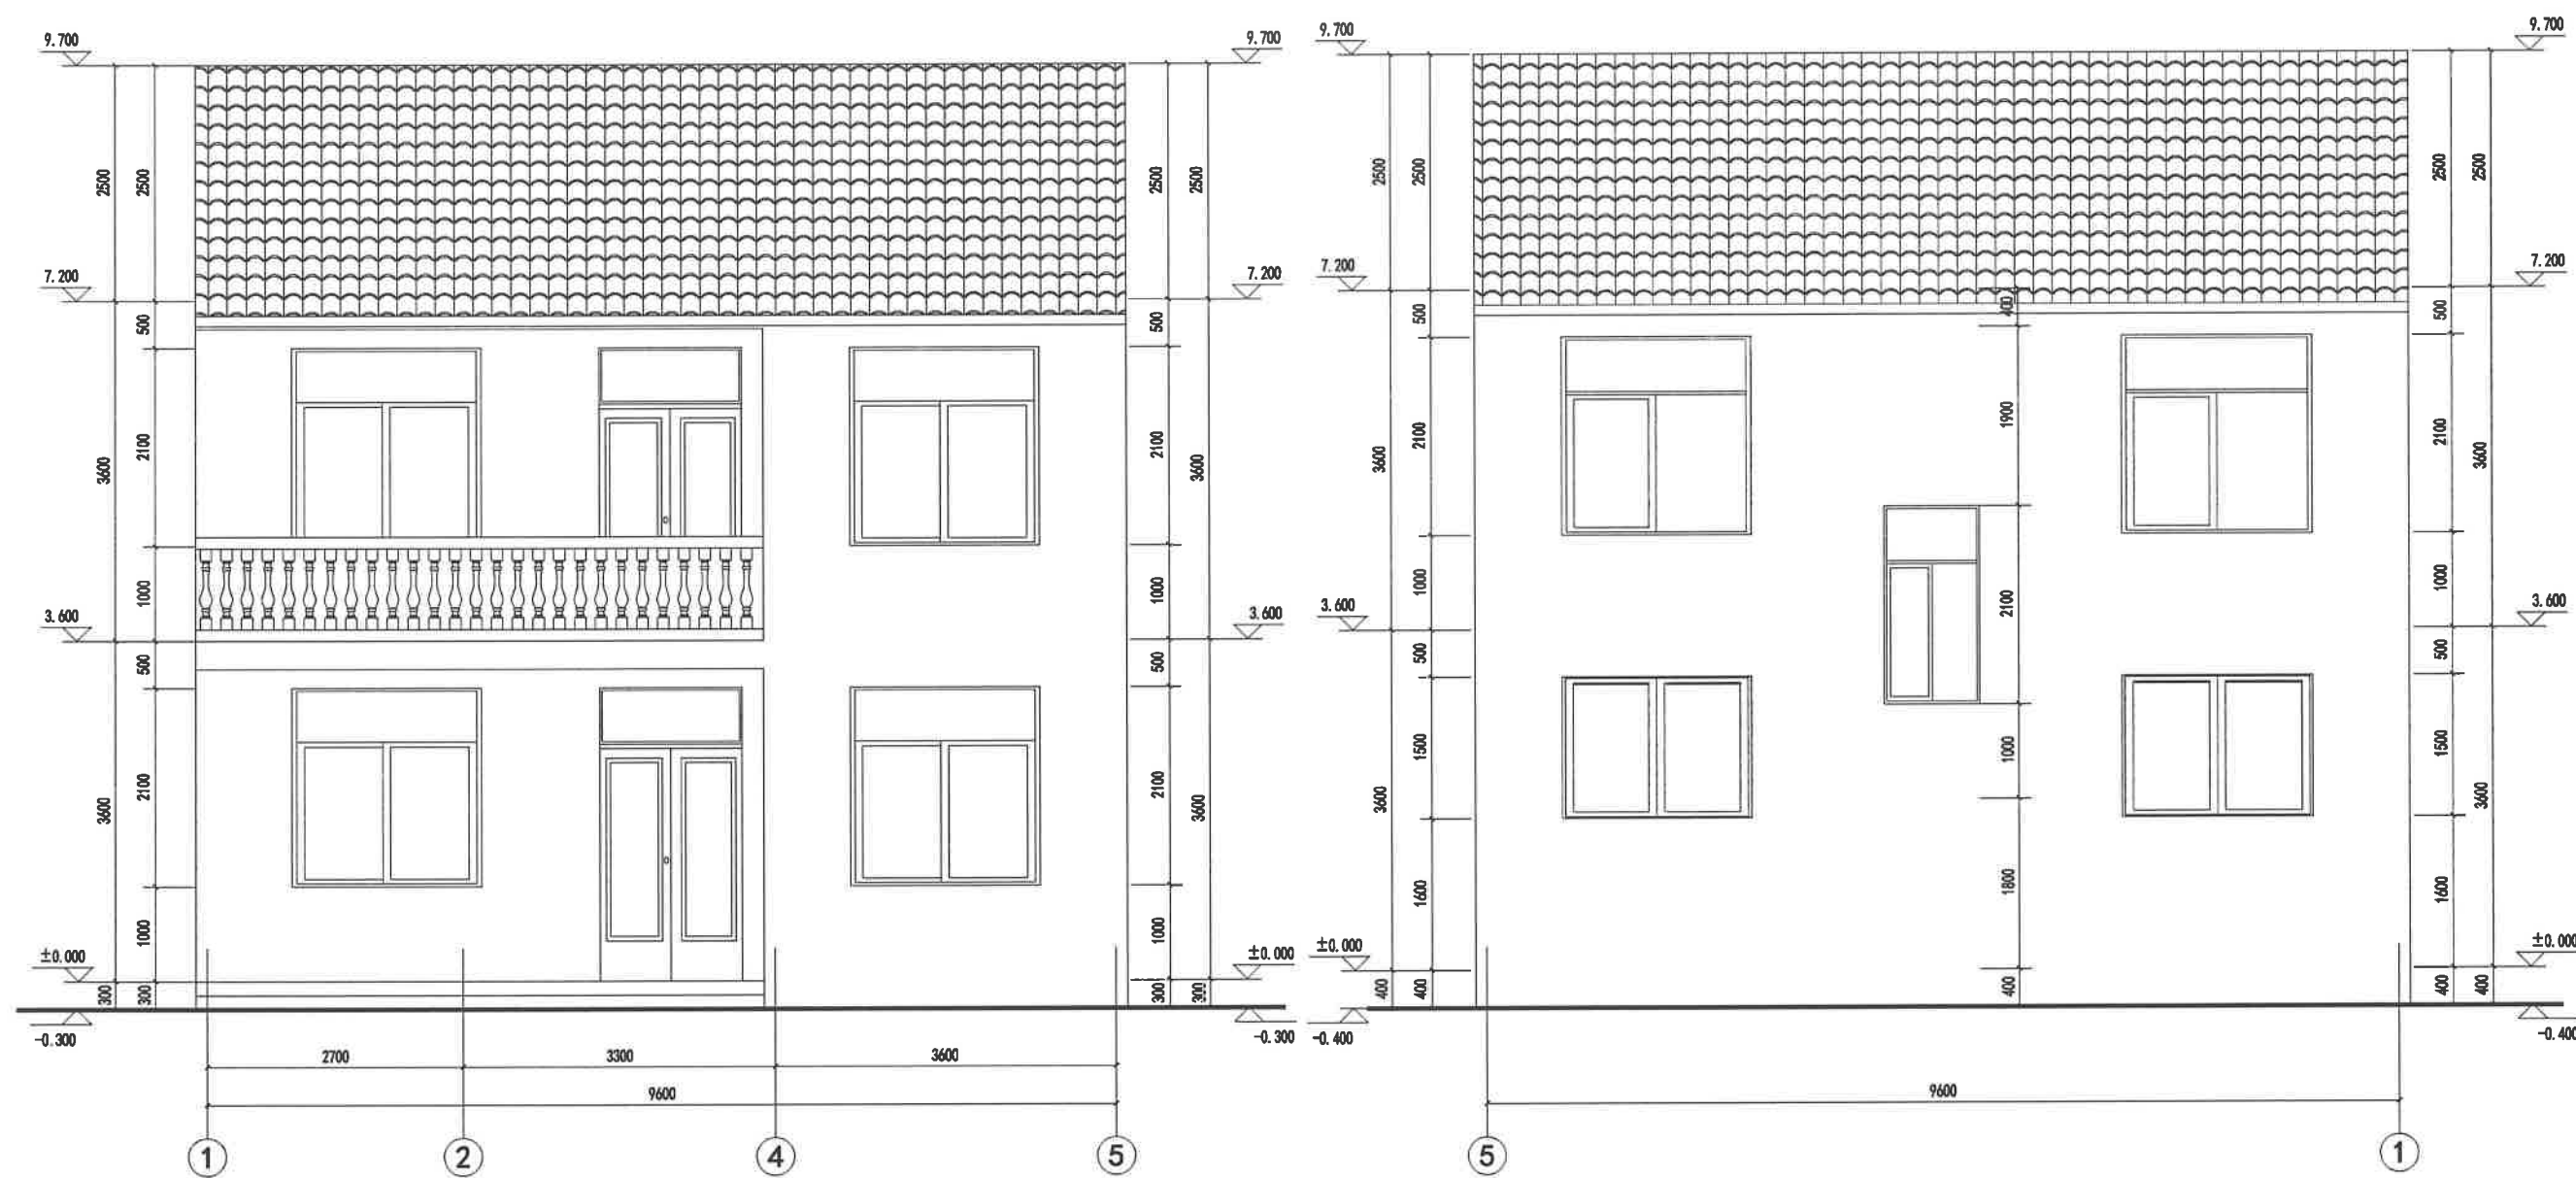


H户型①~⑤立面图 1:50


H户型⑤~①立面图 1:50

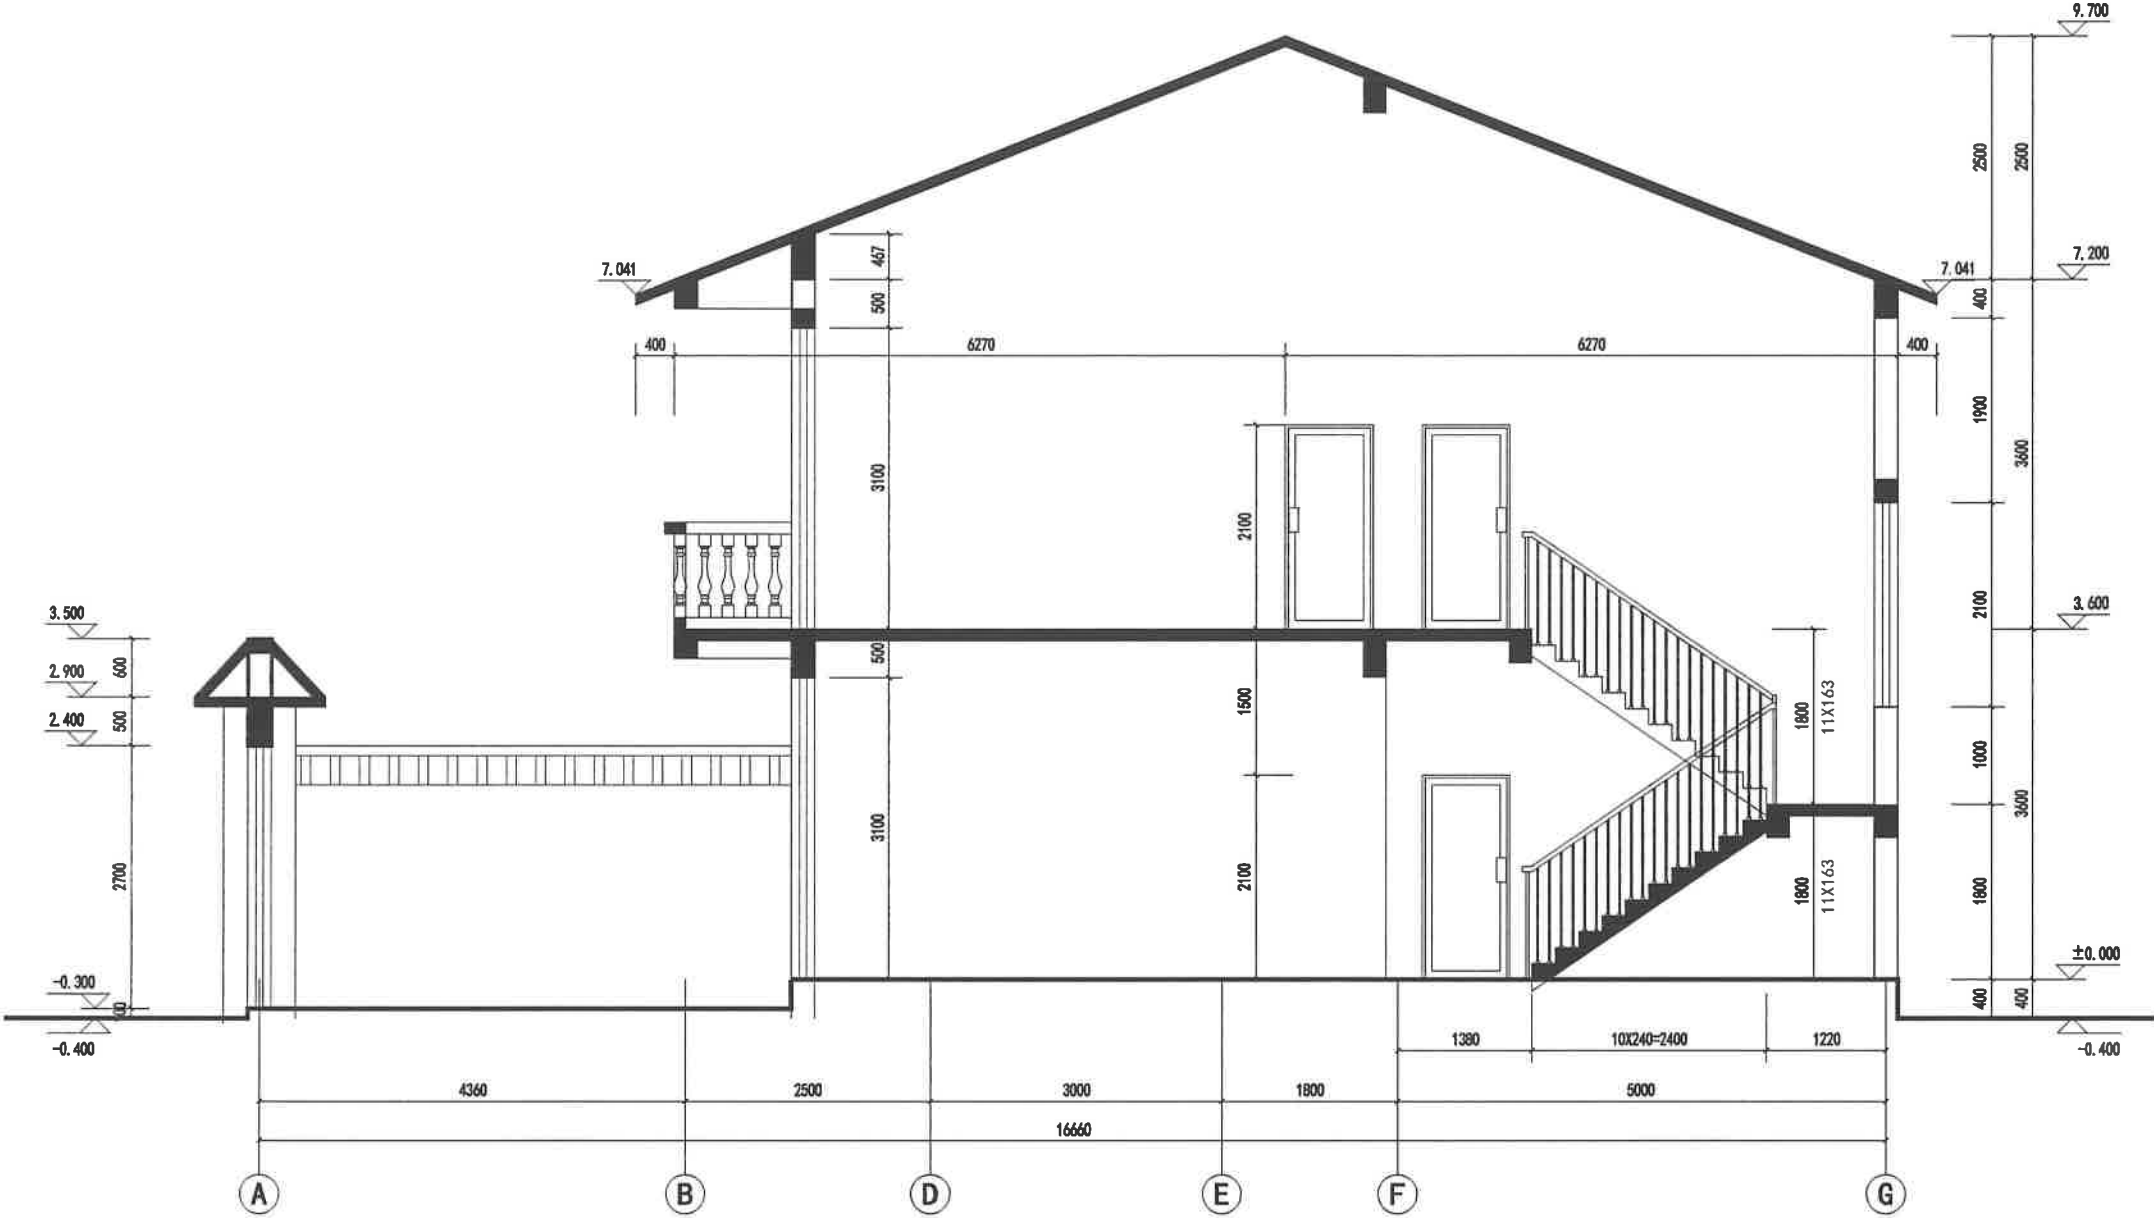


H户型1-1剖面图 1:50

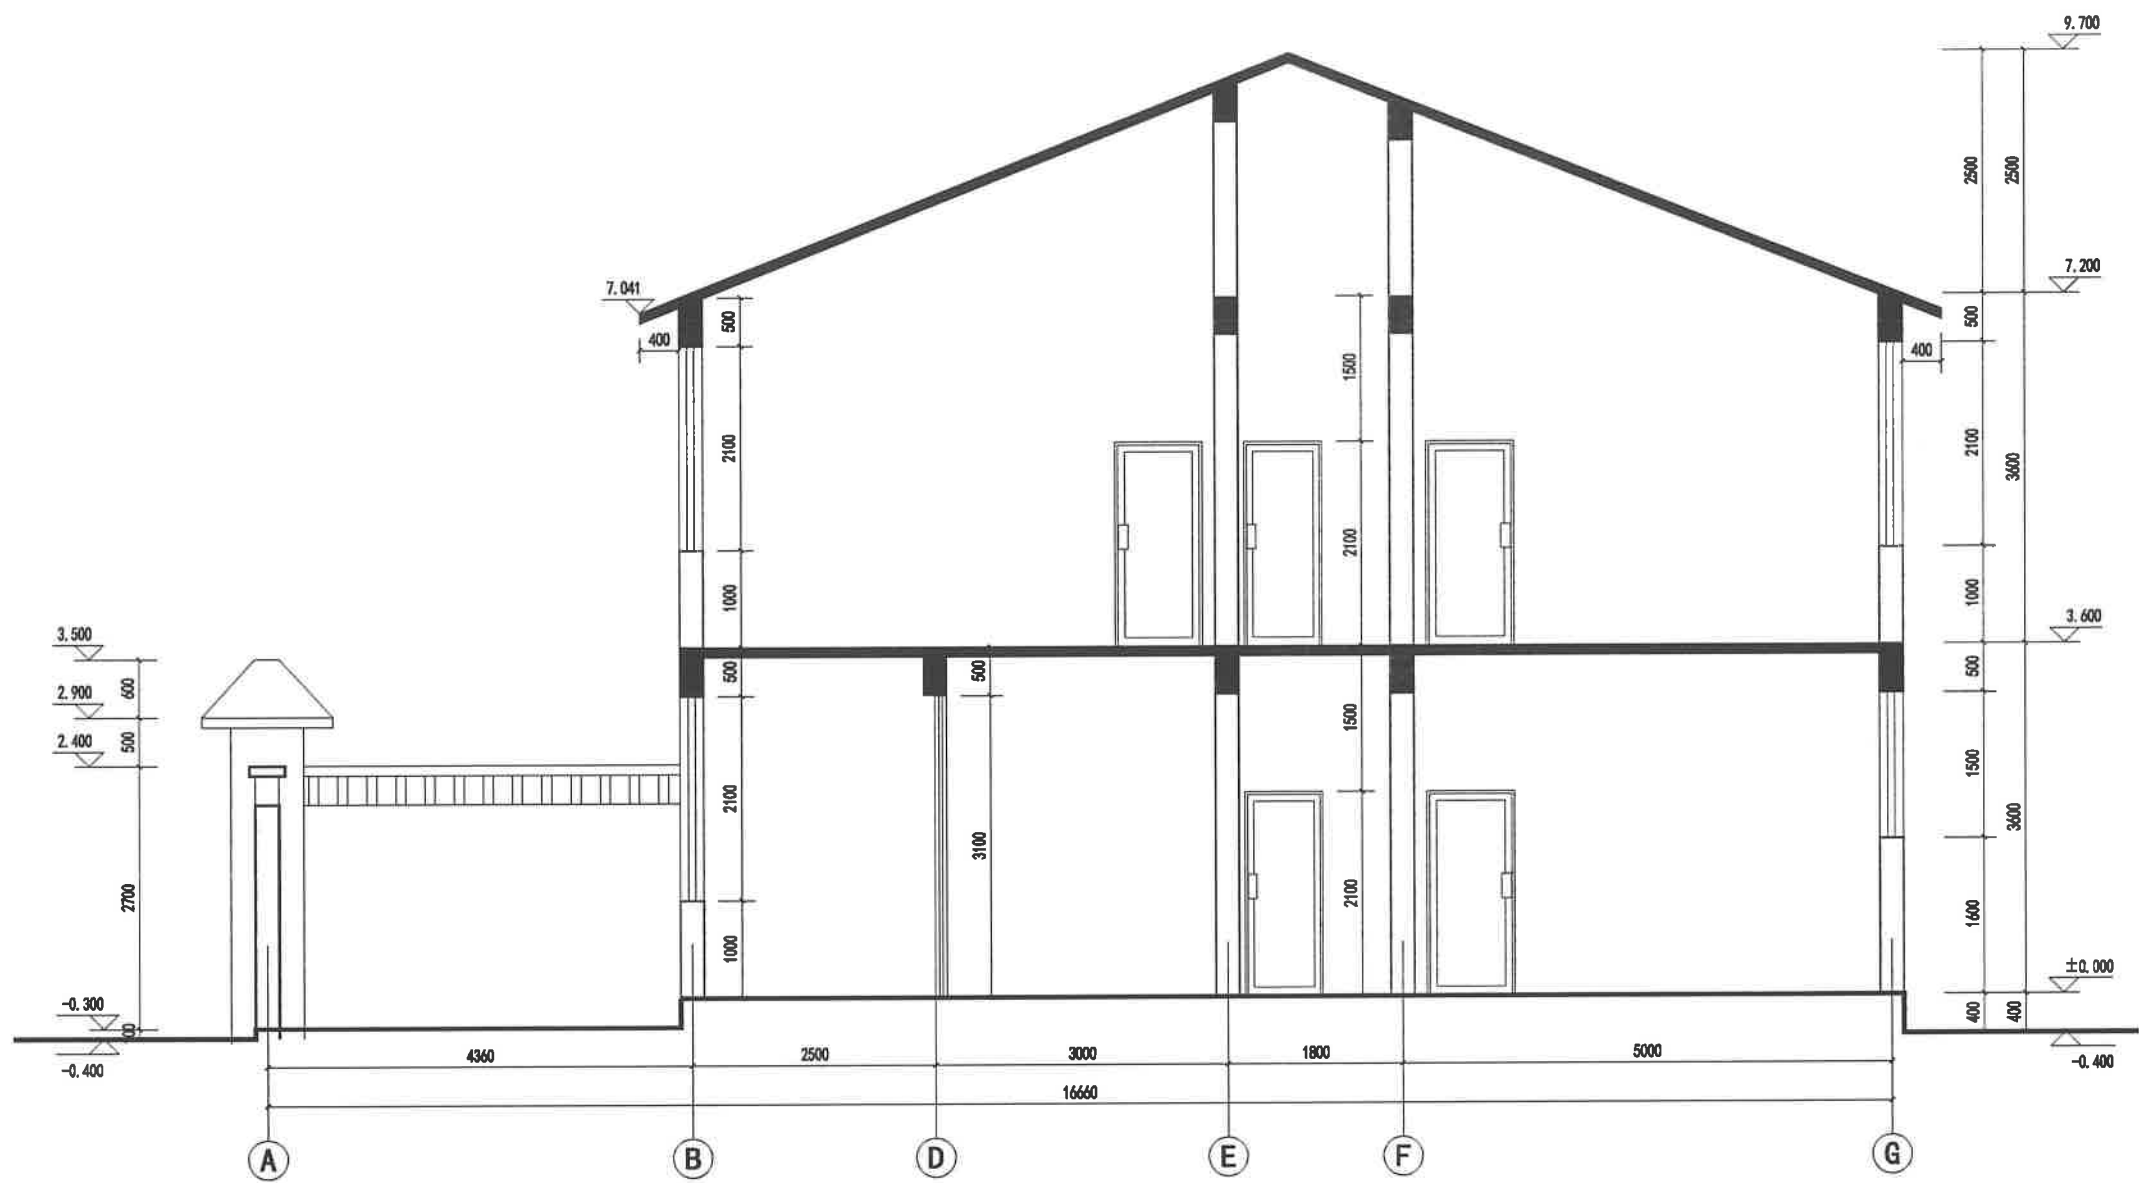


H户型2-2剖面图 1:50





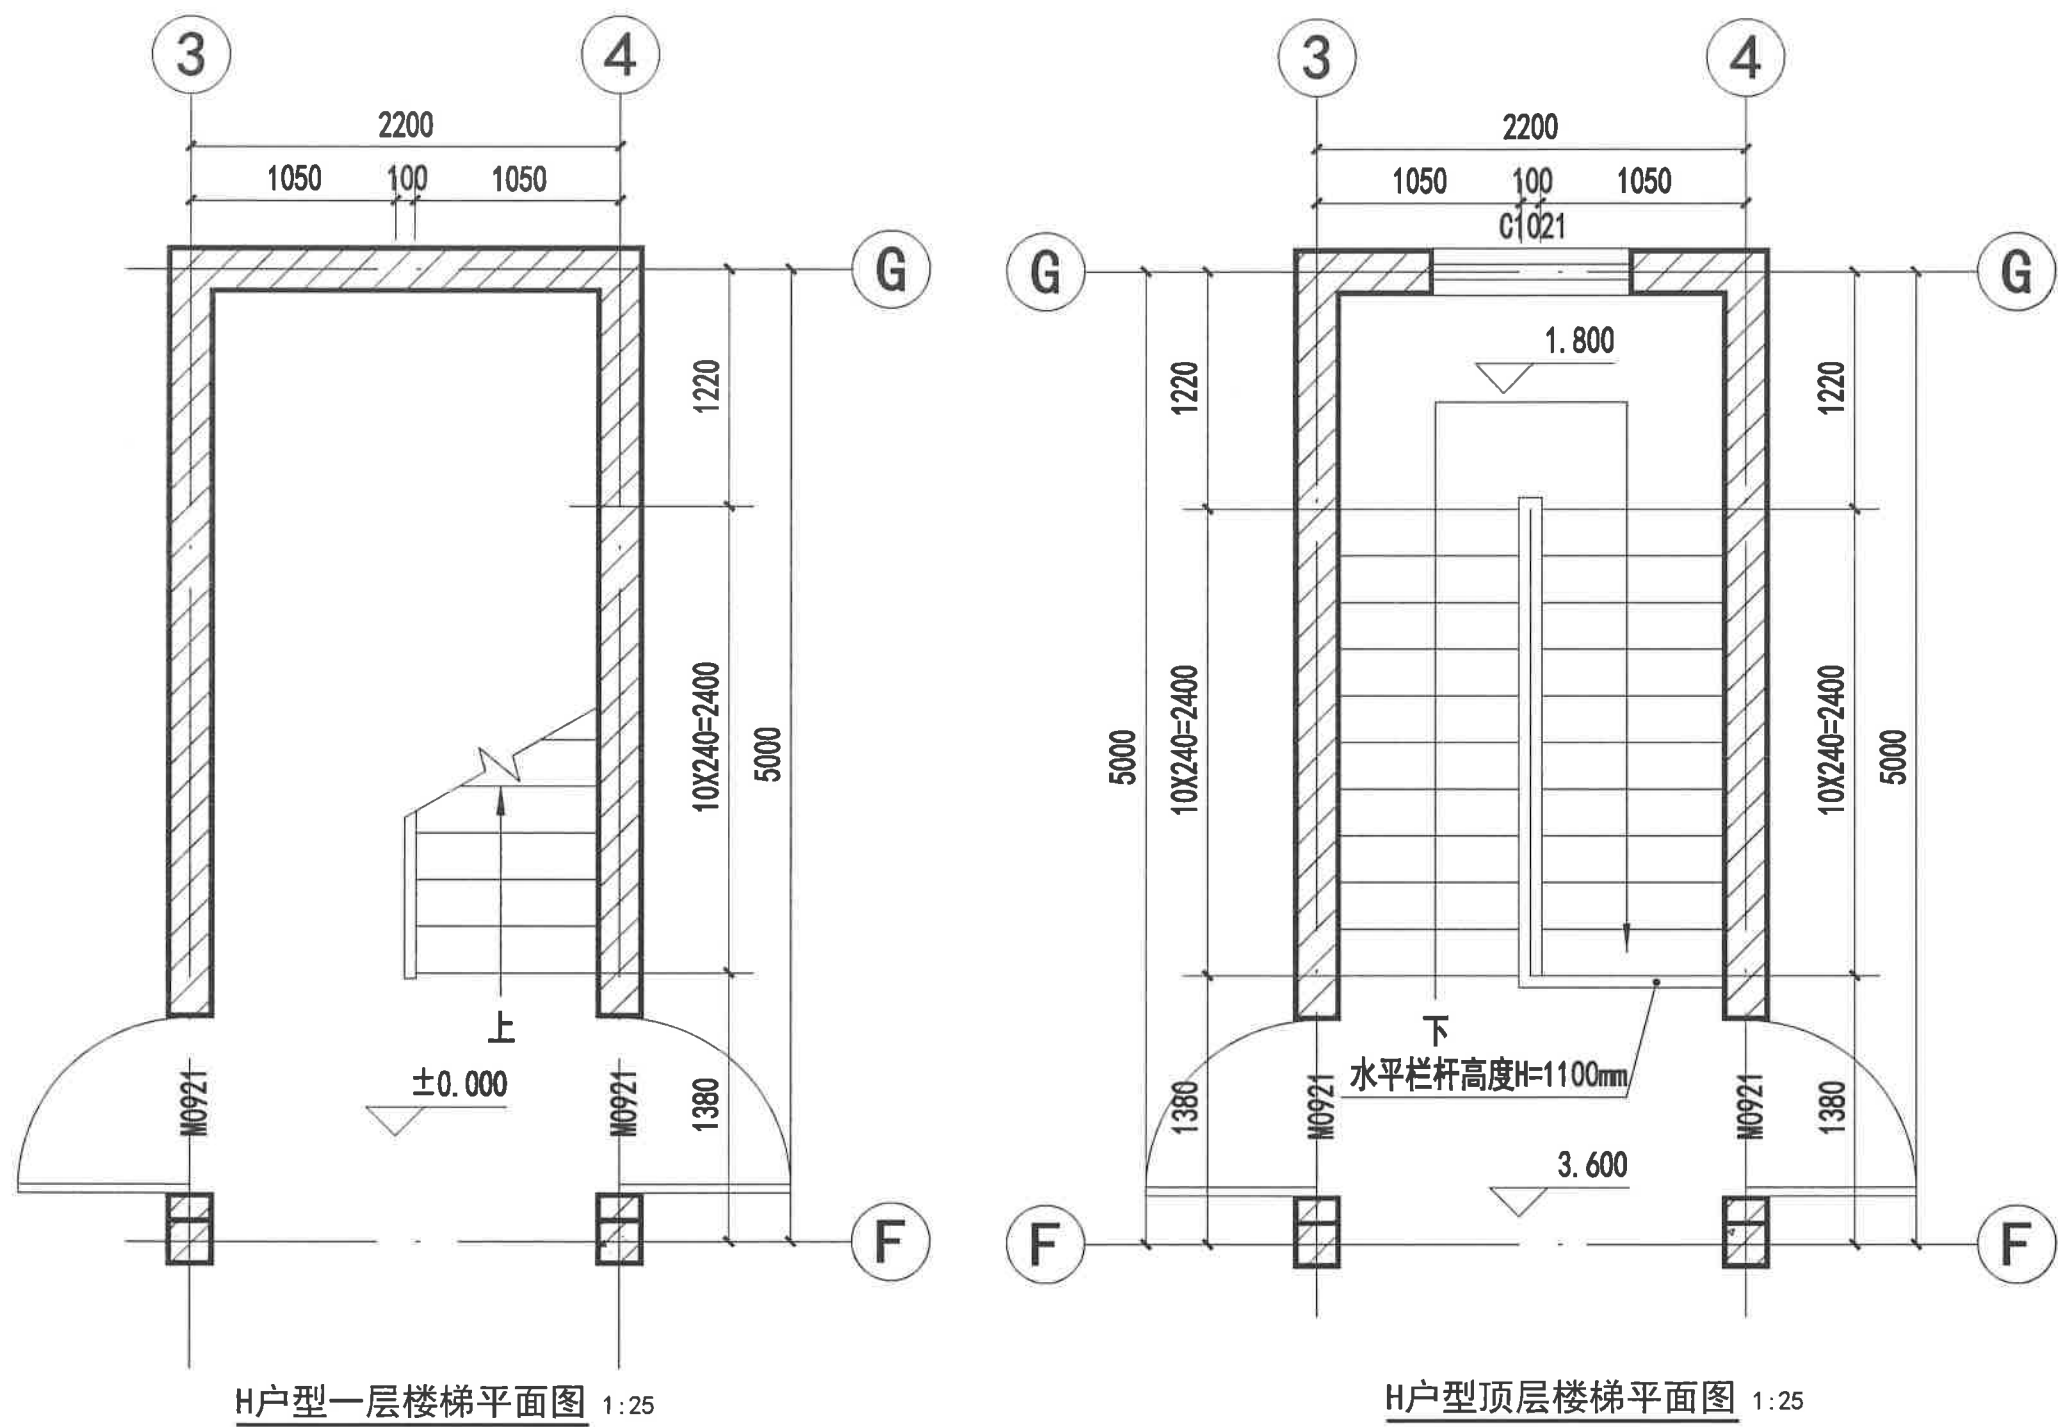


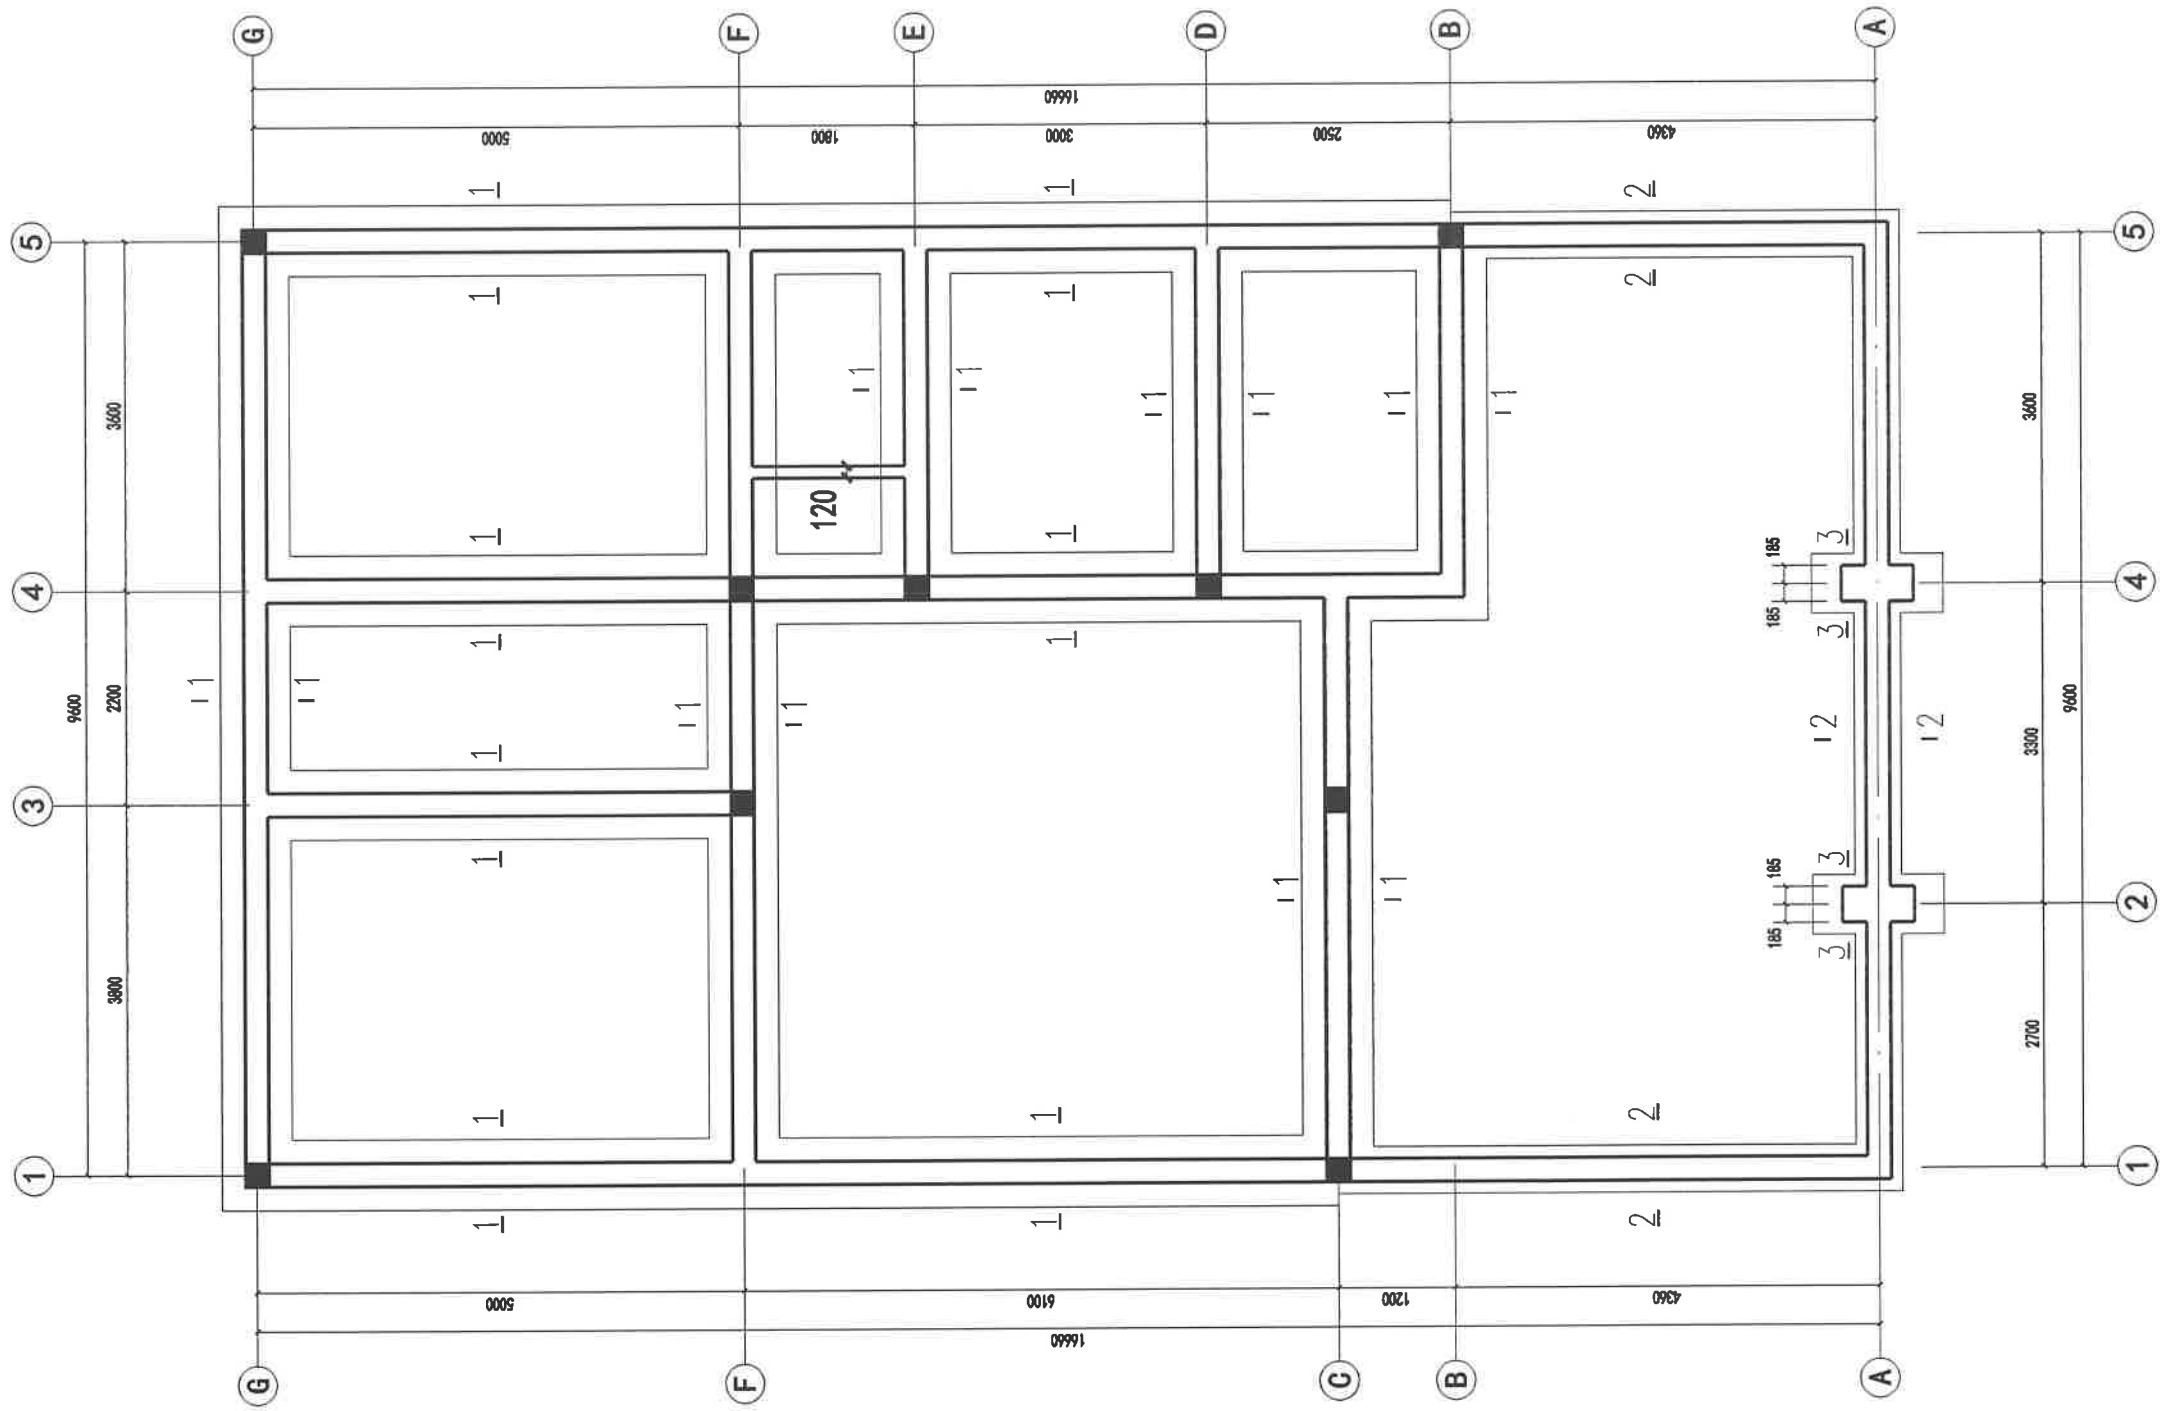


基础平面布置图
1:100

- 附注:
- 1.地基承载力特征值 $f_{ak}=150kPa$.
 - 2.垫层强度等级C15, 钢筋 Φ -HRB400.
 - 3.持力层若为膨胀土,在混凝土垫层下垫300mm厚中粗砂垫层,垫层宽度超出基础两边各200mm,并分层夯实.
 - 4.未标注的构造柱均为GZ1.

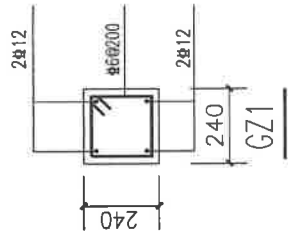

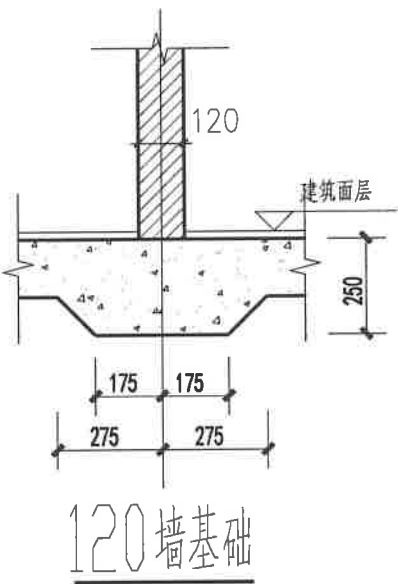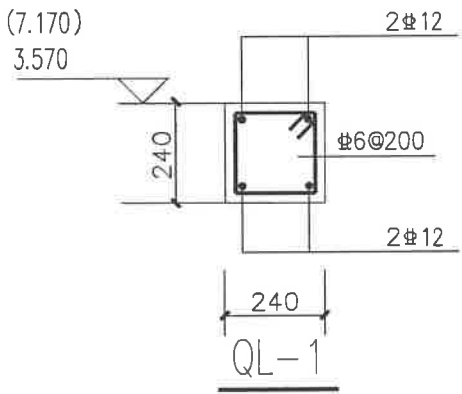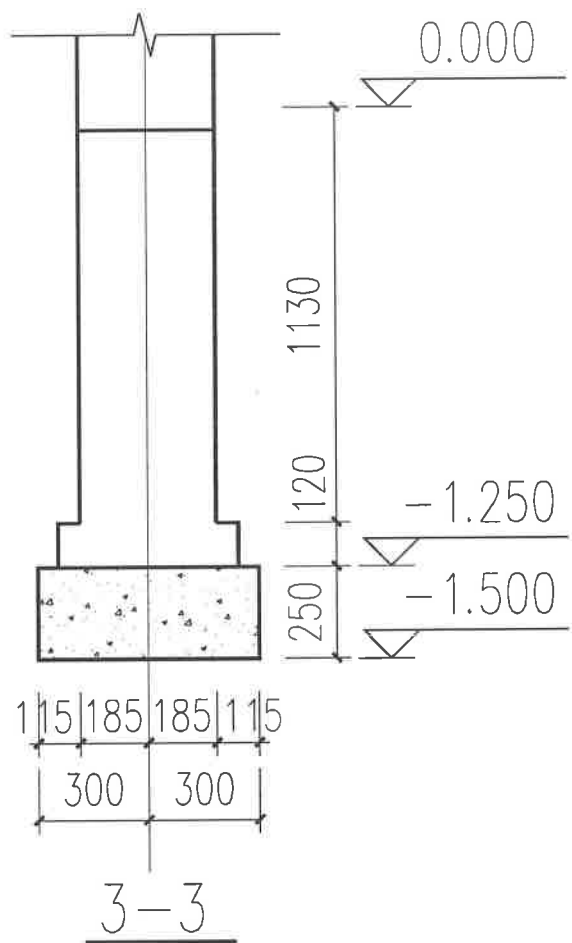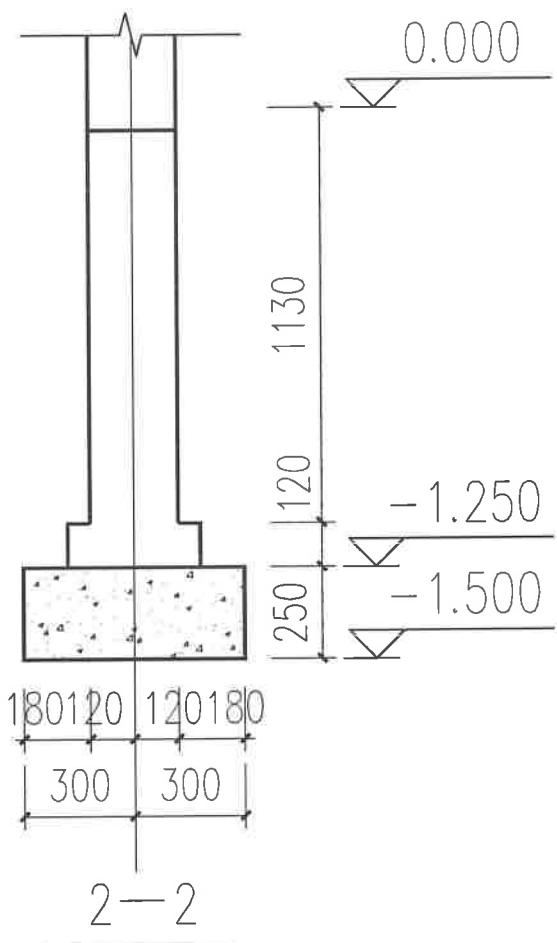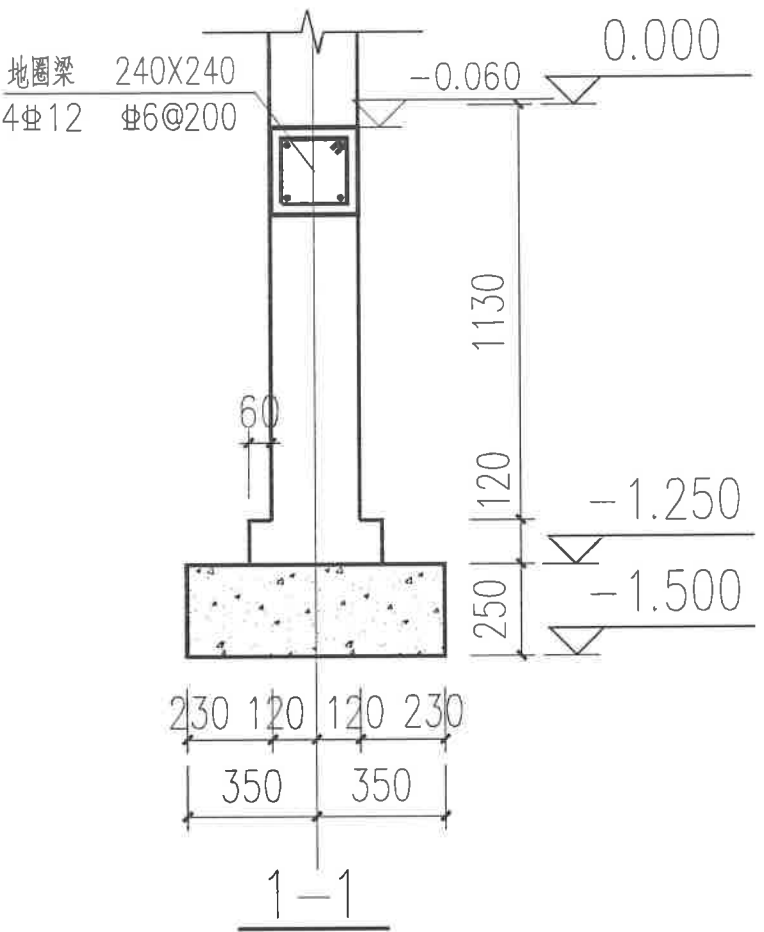


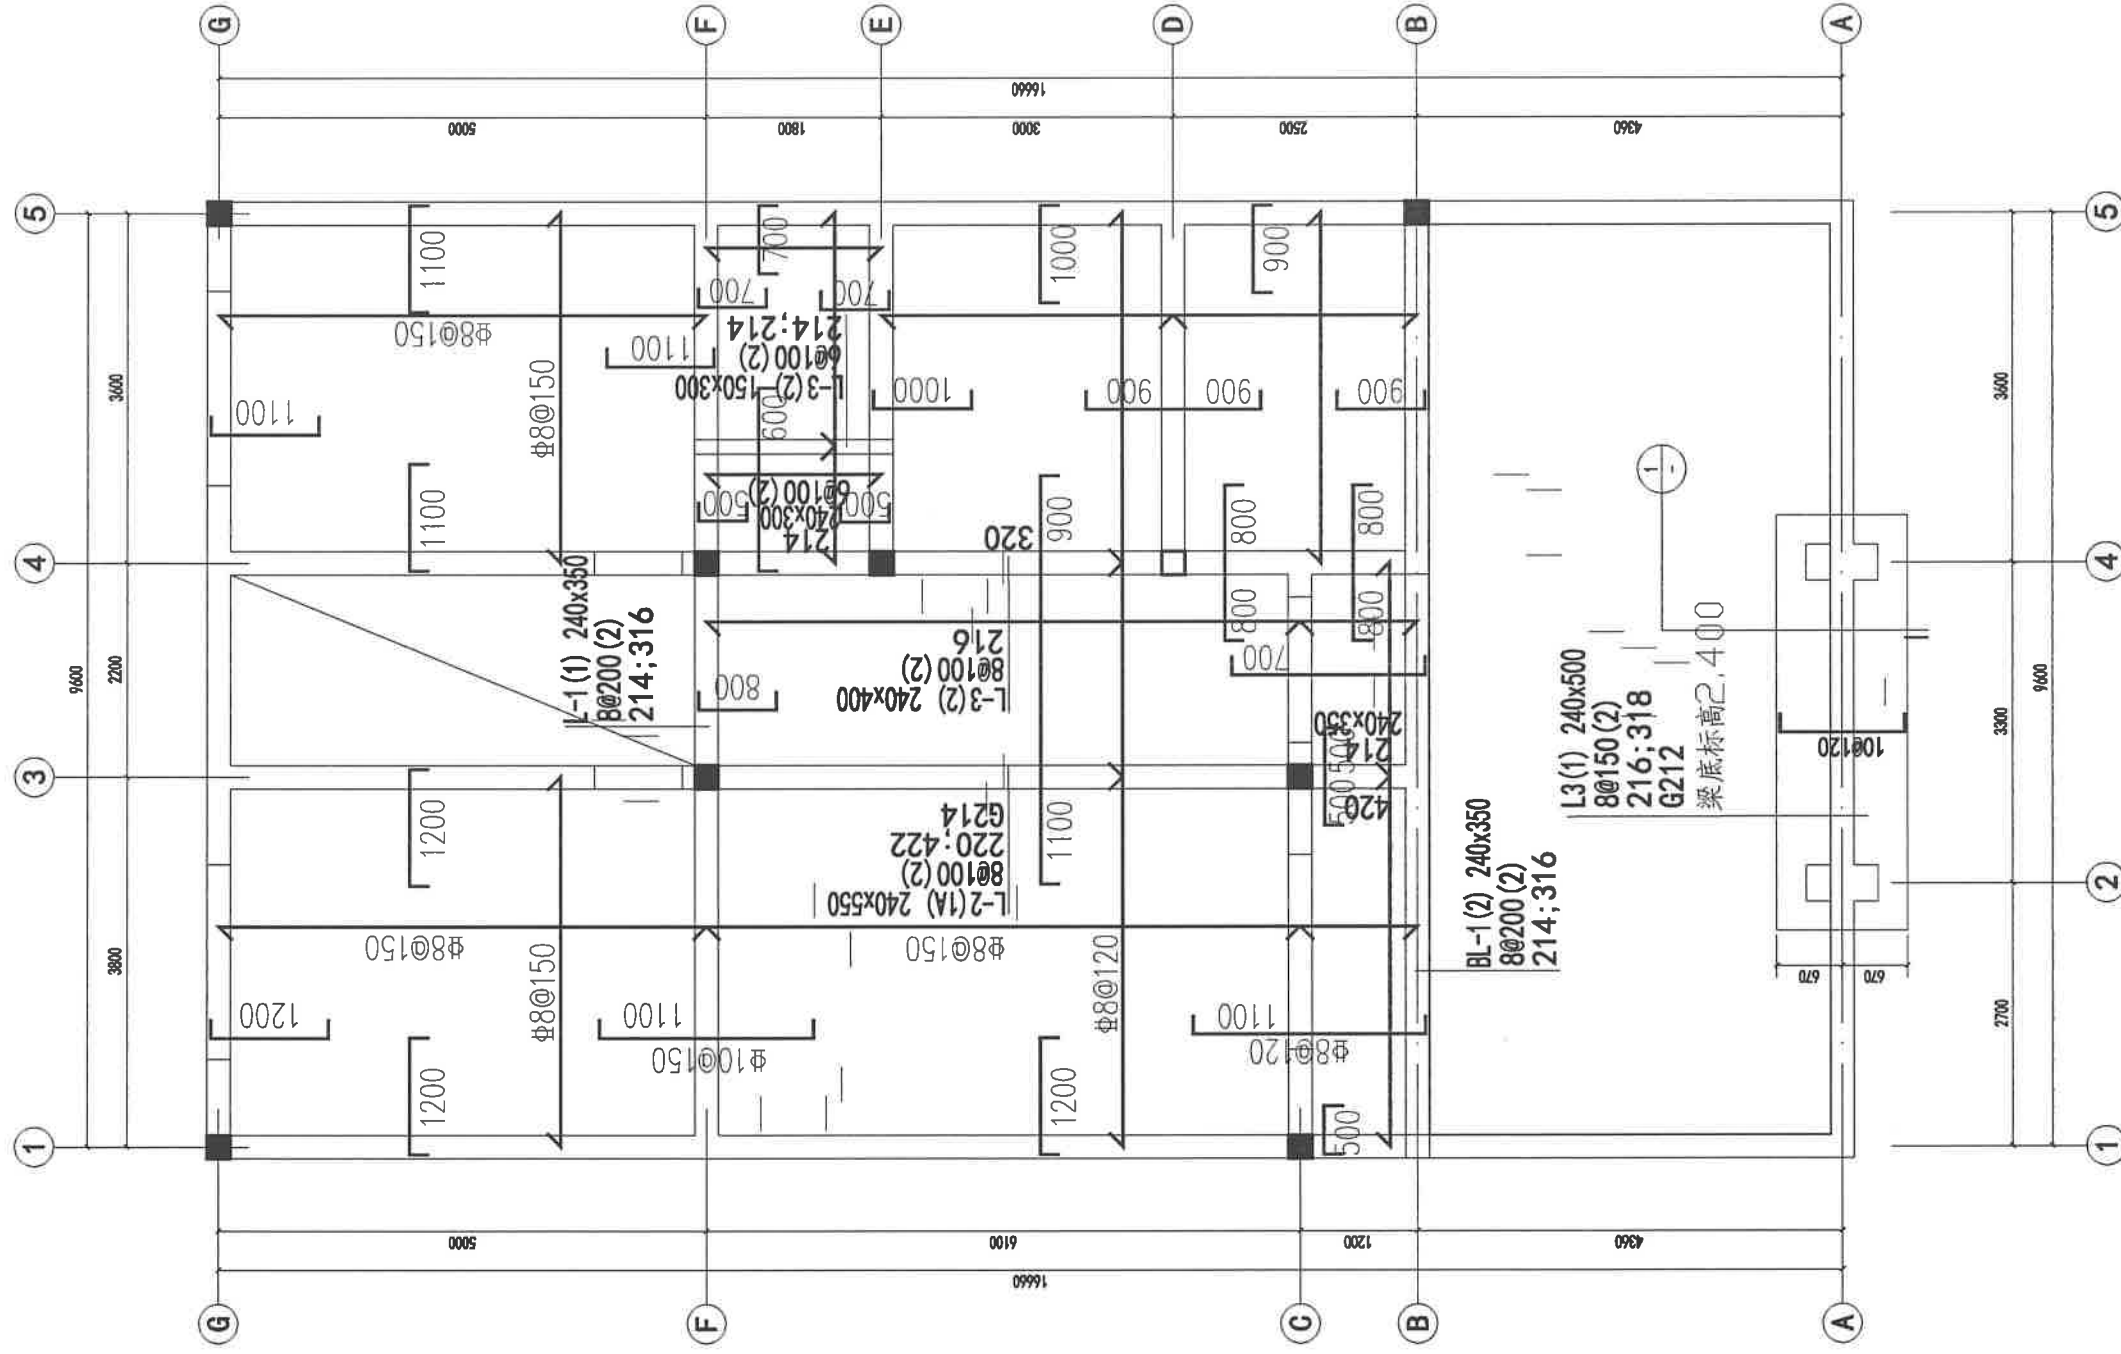

一层结构平面布置图


附注

- 1、现浇混凝土楼板与屋面板构造见国标《混凝土结构施工图平面整体表示方法制图规则和构造做法》(16G101-1)。
- 2、本层未注明现浇板厚均为100,未注明的钢筋均为8@200。
- 3、未注明的构造柱为GZ1。
- 3、板上部钢筋长度d, 如图示:
- 4、未注明定位的梁居轴线中或与墙边齐。
- 5、现浇板端阳角部位均应增设构造钢筋加强, 如图示:
- 6、未注明定位的墙为240mm厚, 且居轴线中。

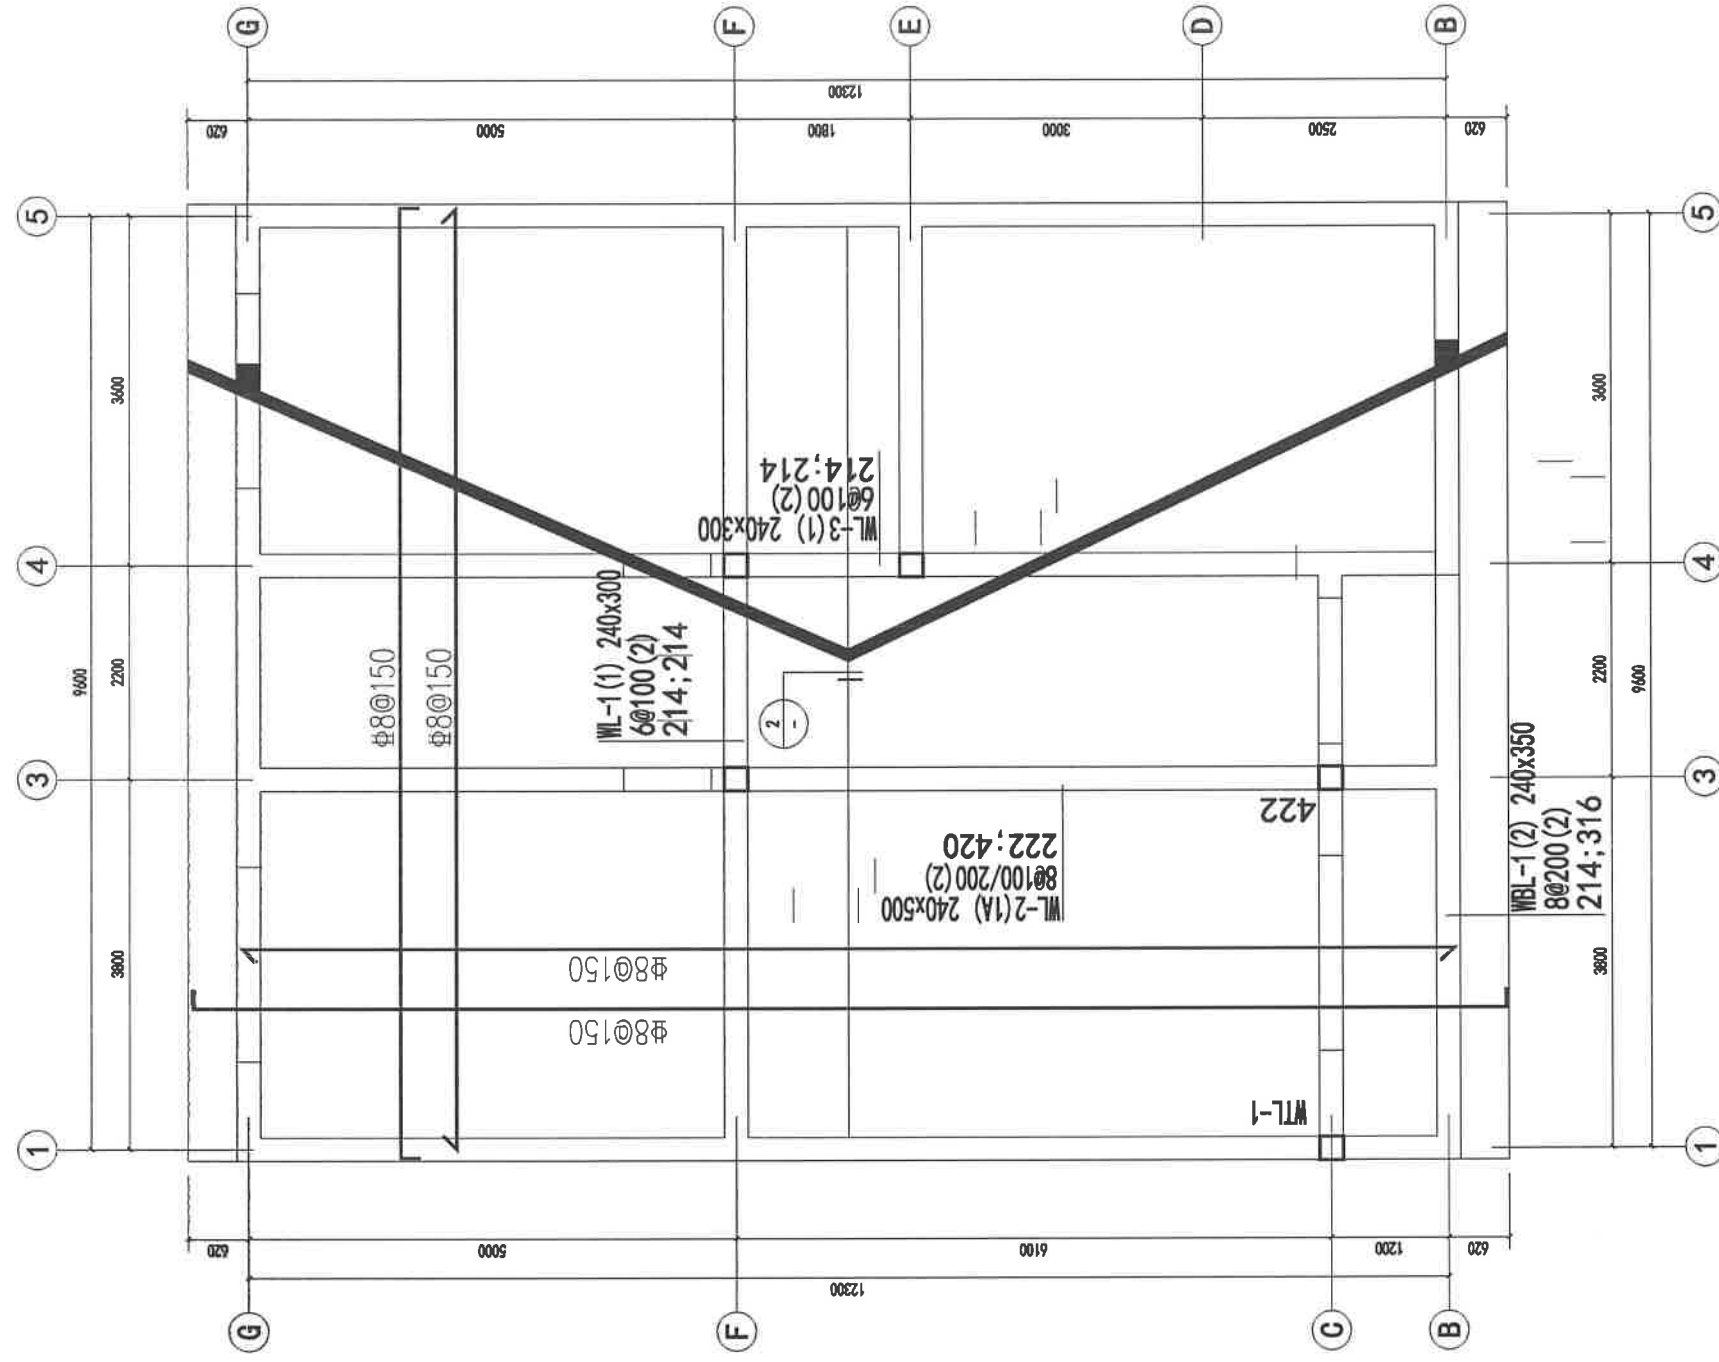


坡屋顶结构平面布置图
1:100



附注

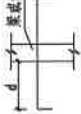- 1、現澆混凝土樓板與屋面板構造見國際《混凝土結構施工圖平面整體表示方法制图規則和構造做法》(16G101-1)。
- 2、本層未注明現澆板厚均為120,未注明的鋼筋均按8@200。
- 3、板上部筋直徑長度 d , 如圖示:

- 4、未注明定位的梁居軸線中或與牆邊齊。
- 5、現澆板端部角部位均應設置構造筋加強, 如圖示:

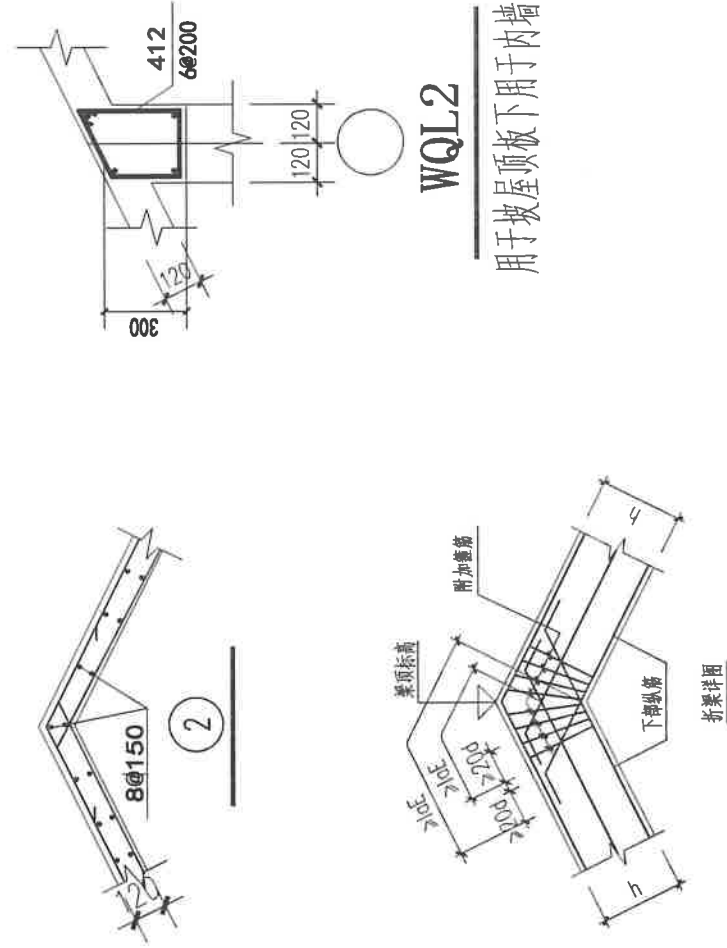
- 6、未注明定位的牆為240mm厚, 且居軸線中。

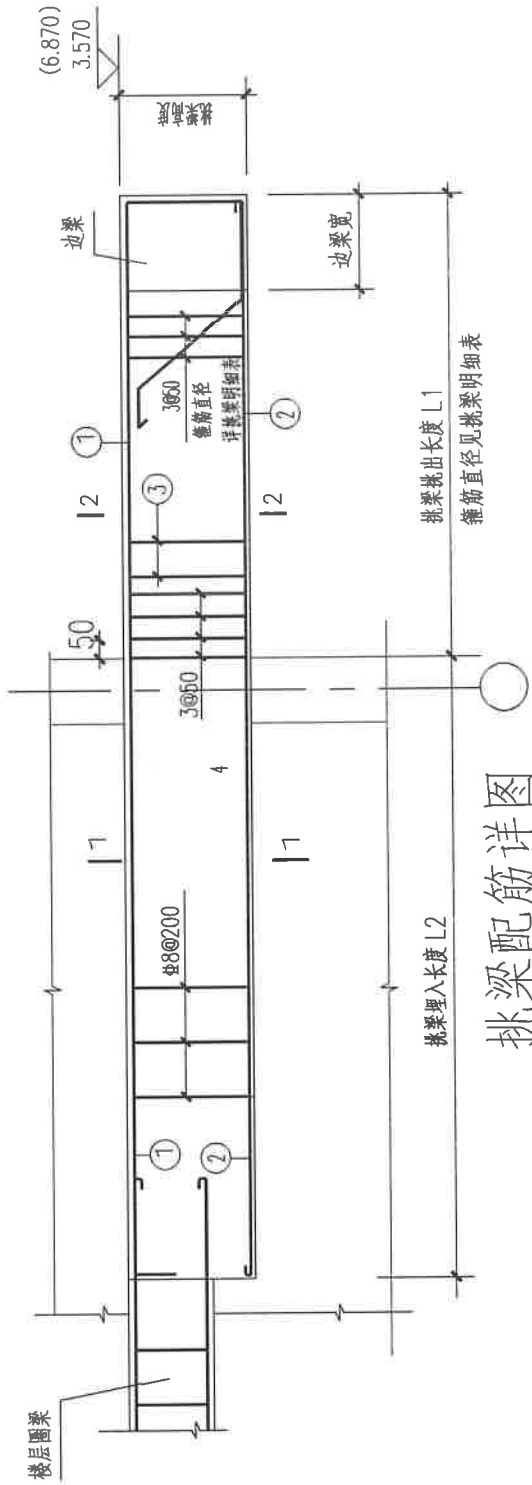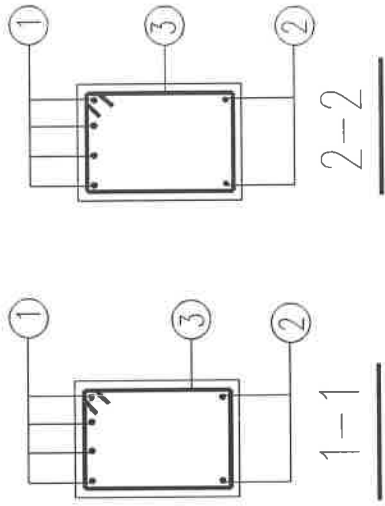

参数 梁号	梁宽b	梁高h	伸出长度L1	埋入长度L2	上部配筋①	下部配筋②	挑出端配筋③
WTL-1	240	350	1200	2600	① 4Φ18	2Φ14	Φ8@100




挑梁配筋详图

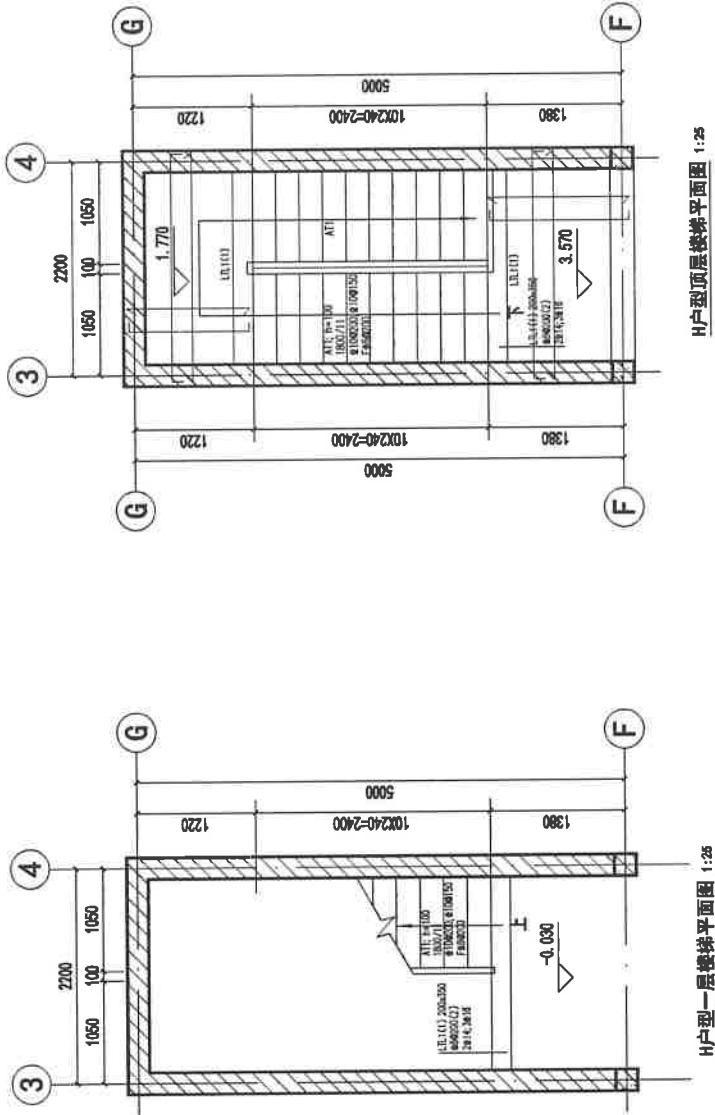


H户型顶层楼梯平面图 1:25

H户型一层楼梯平面图 1:25


- 附注:
1. 楼梯混凝土等级C25.
 2. 本楼梯结构图与国家标准图集16G101-2配合使用.
 3. 本图需配合建筑使用, 梯级大样、扶手、预埋件详见建筑图.
 4. 楼梯梁顶标高同平台板顶标高.
 5. 图中标高H为楼层结构标高.
 6. 未注明休息平台板厚为100, 未注明的钢筋均为Φ8@200.
 7. 未注明构造柱为GZ1.

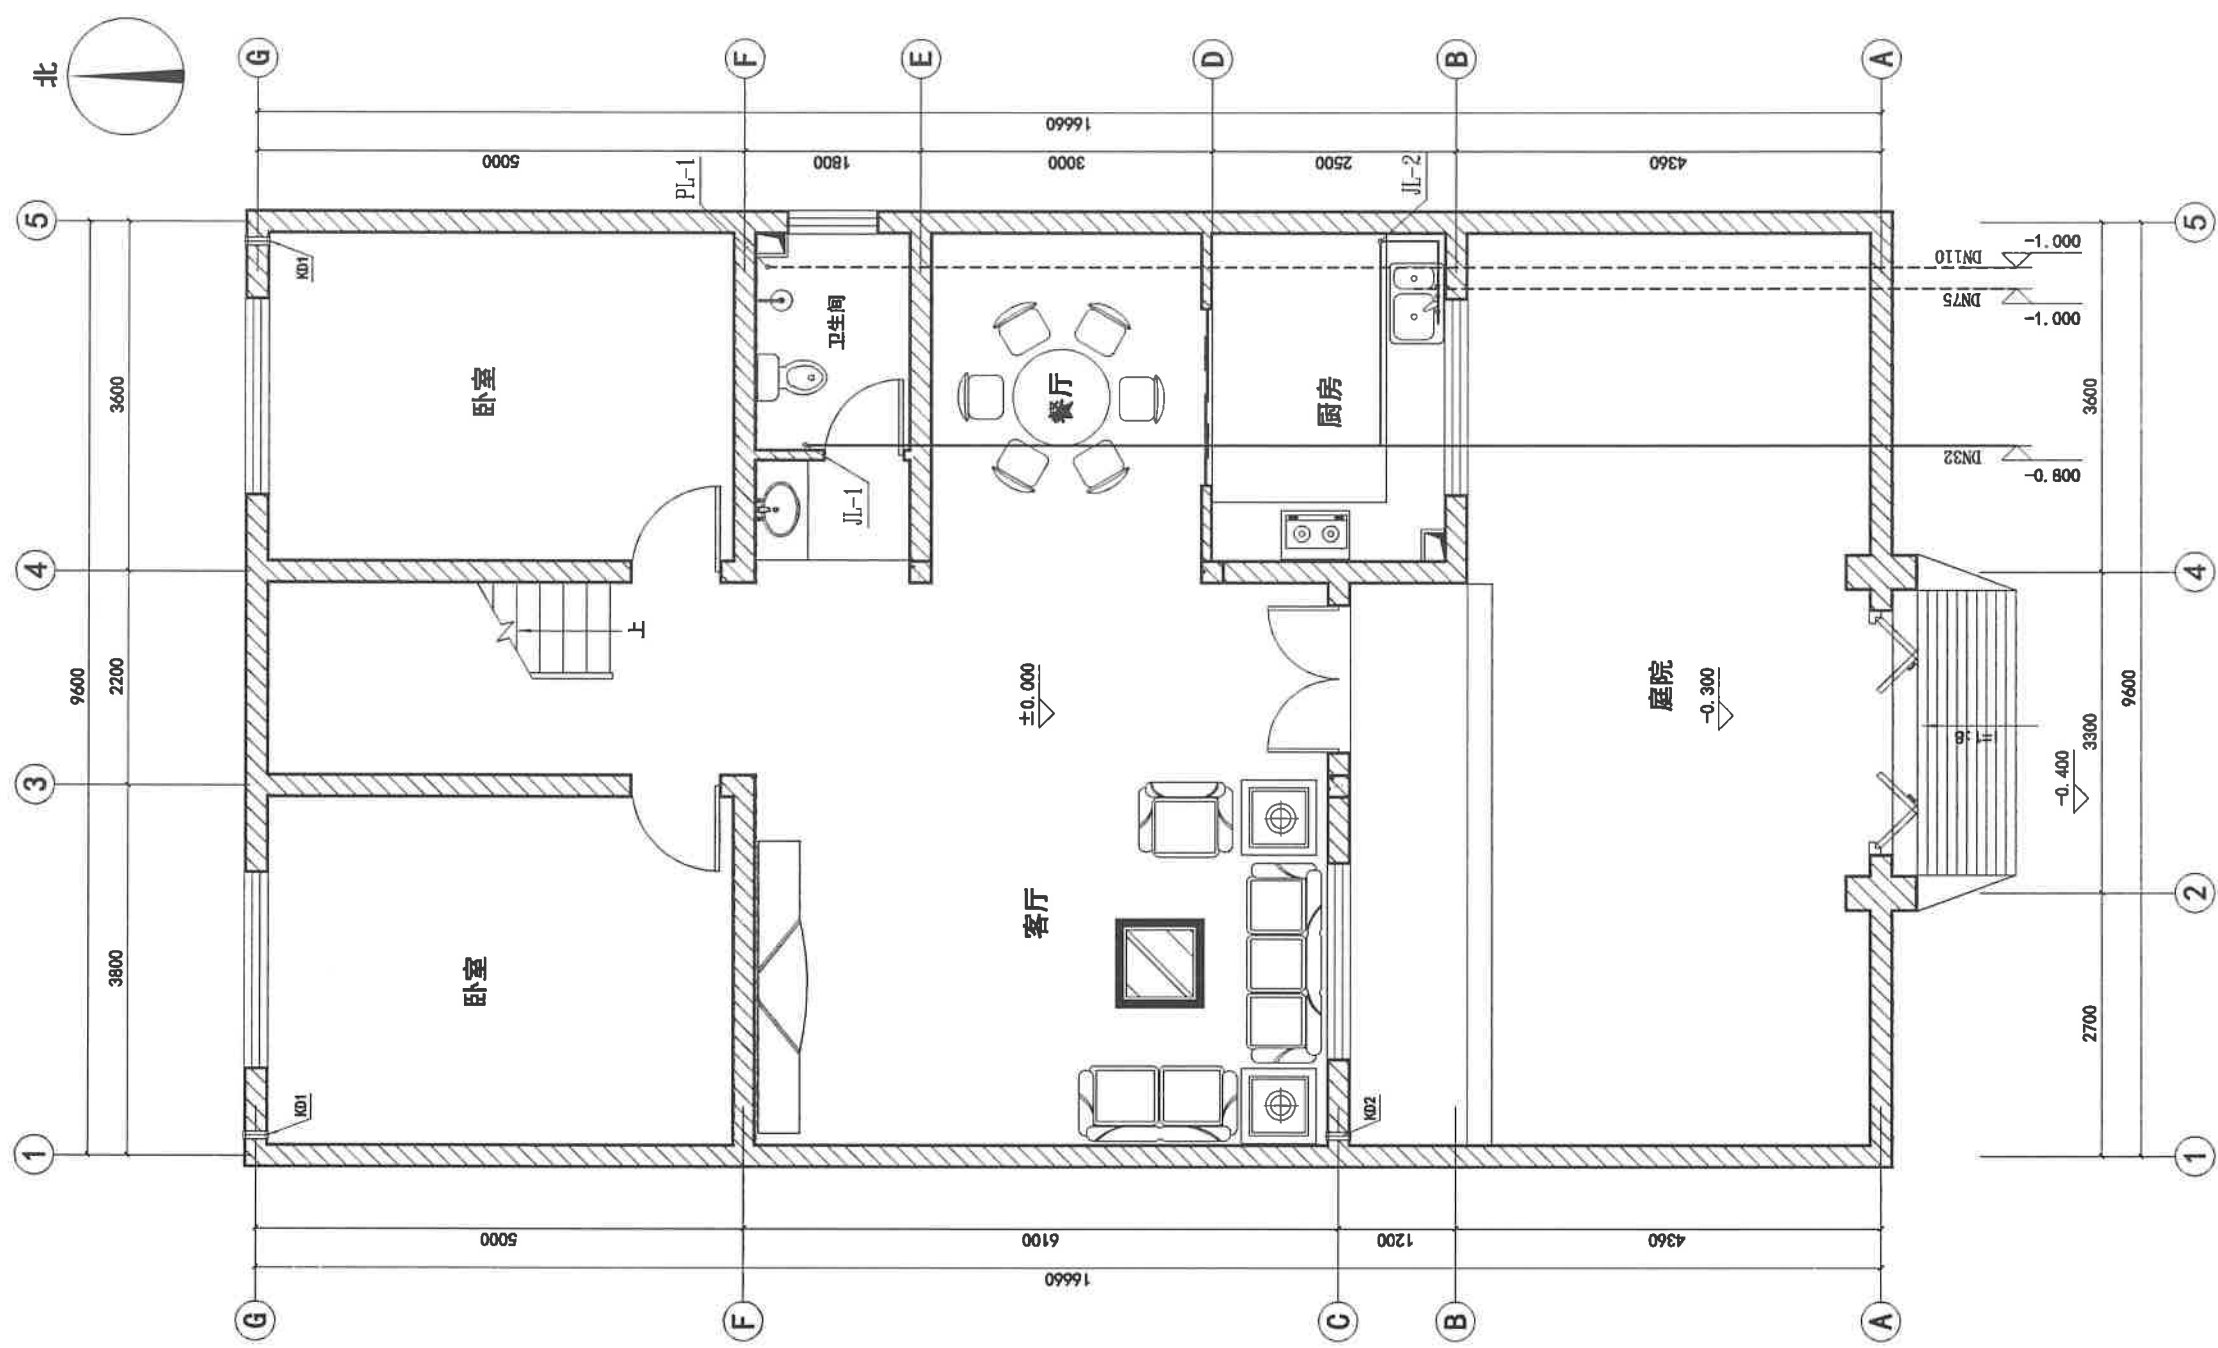


H户型一层给排水平面图 1:100

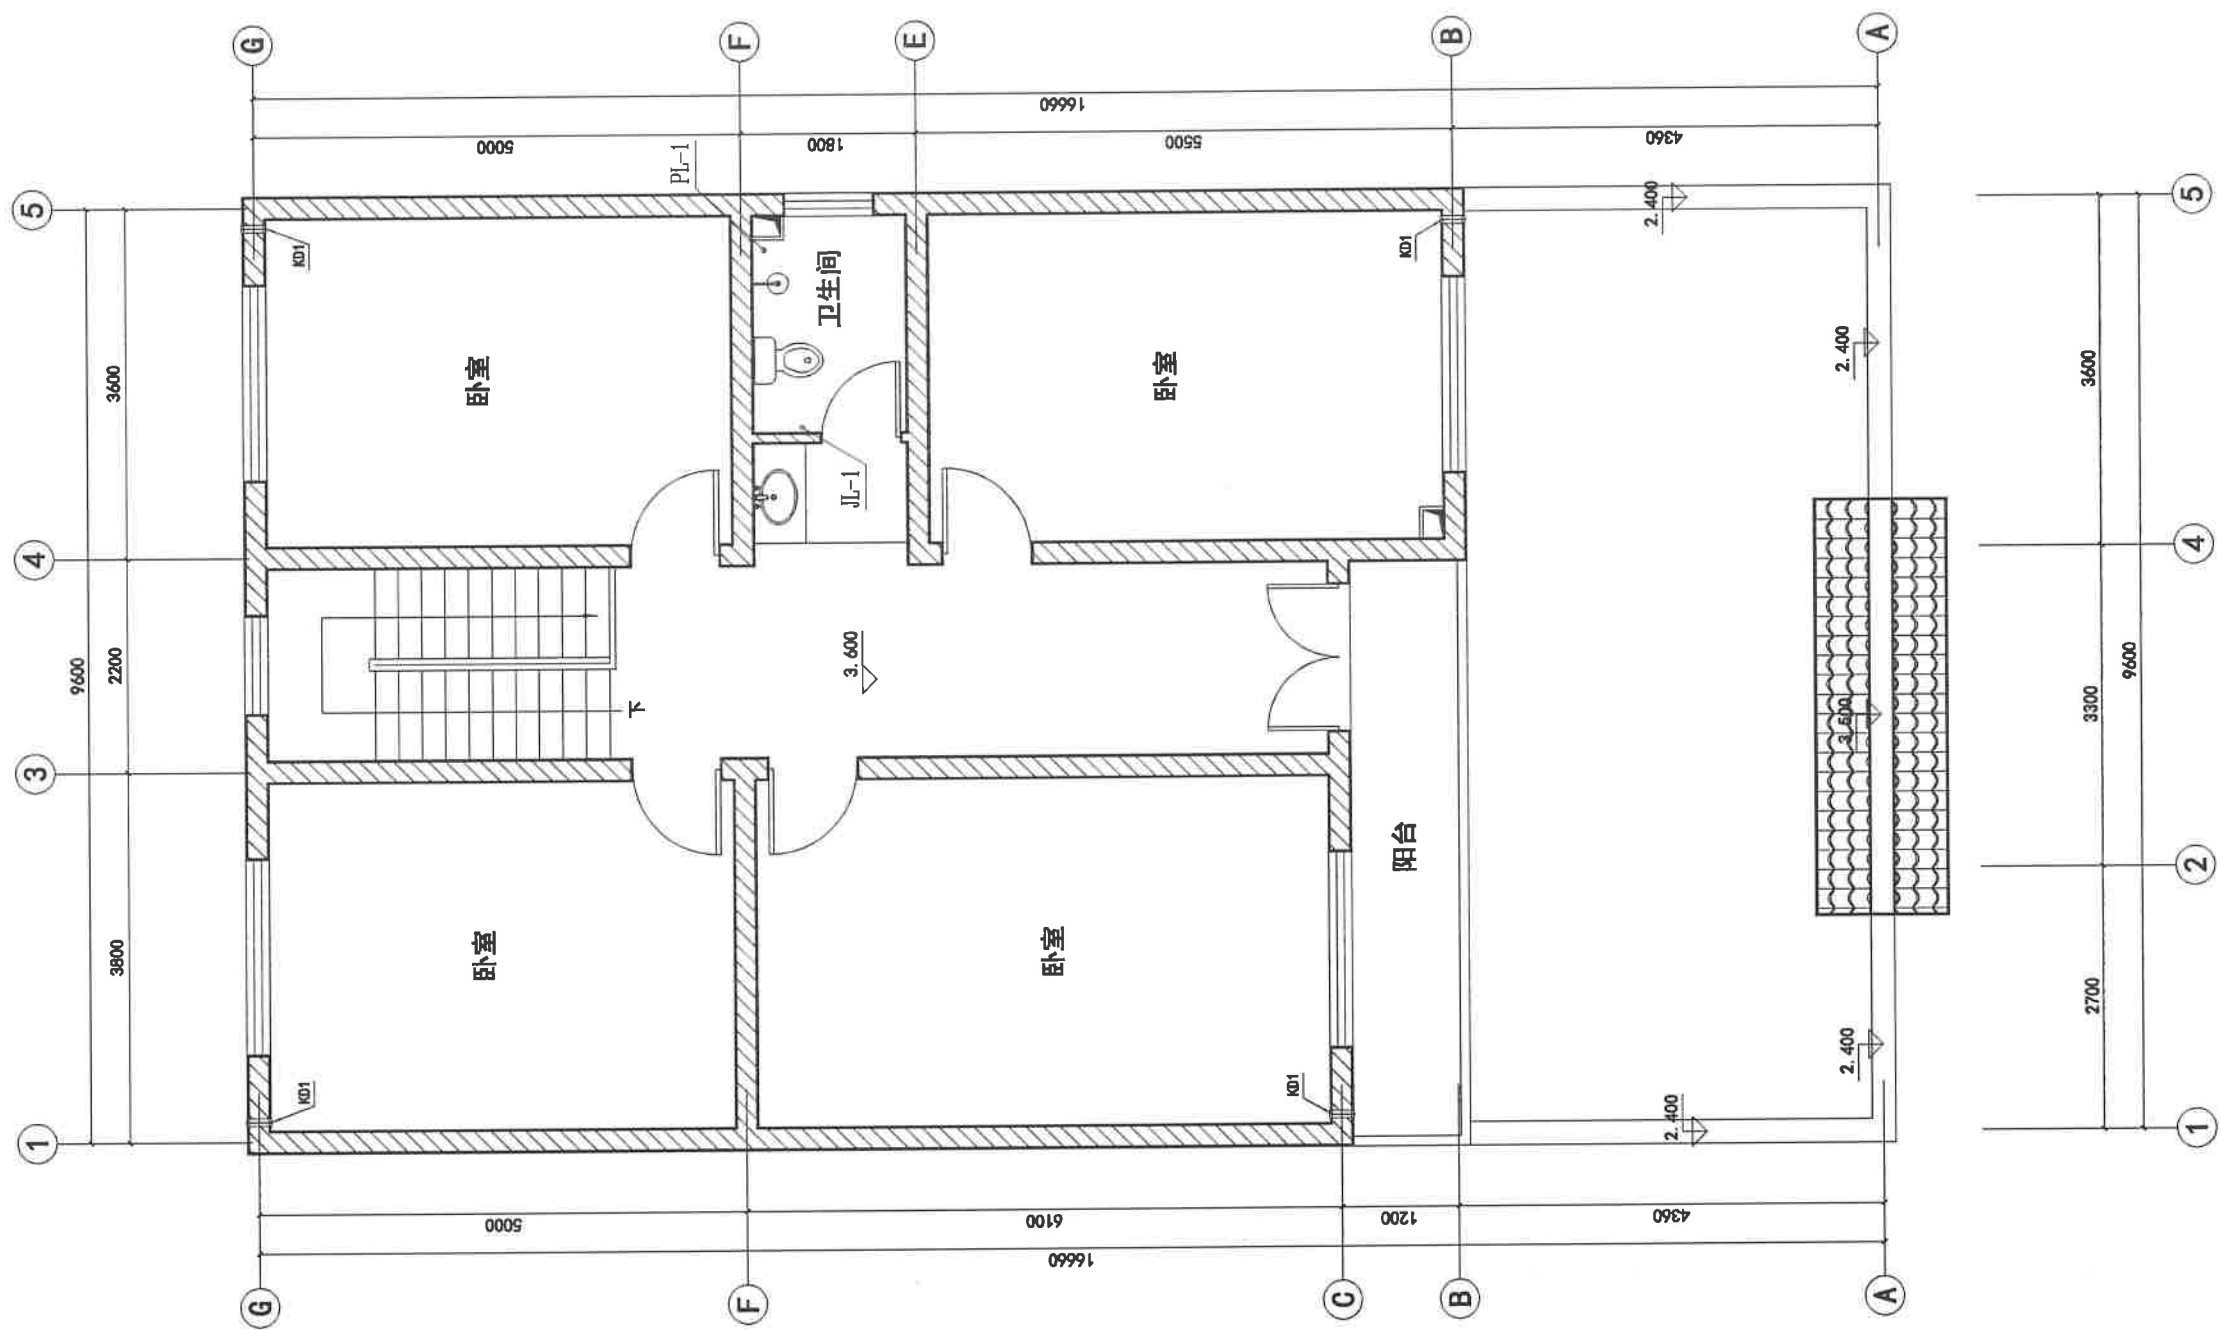


H户型二层给排水平面图 1:100

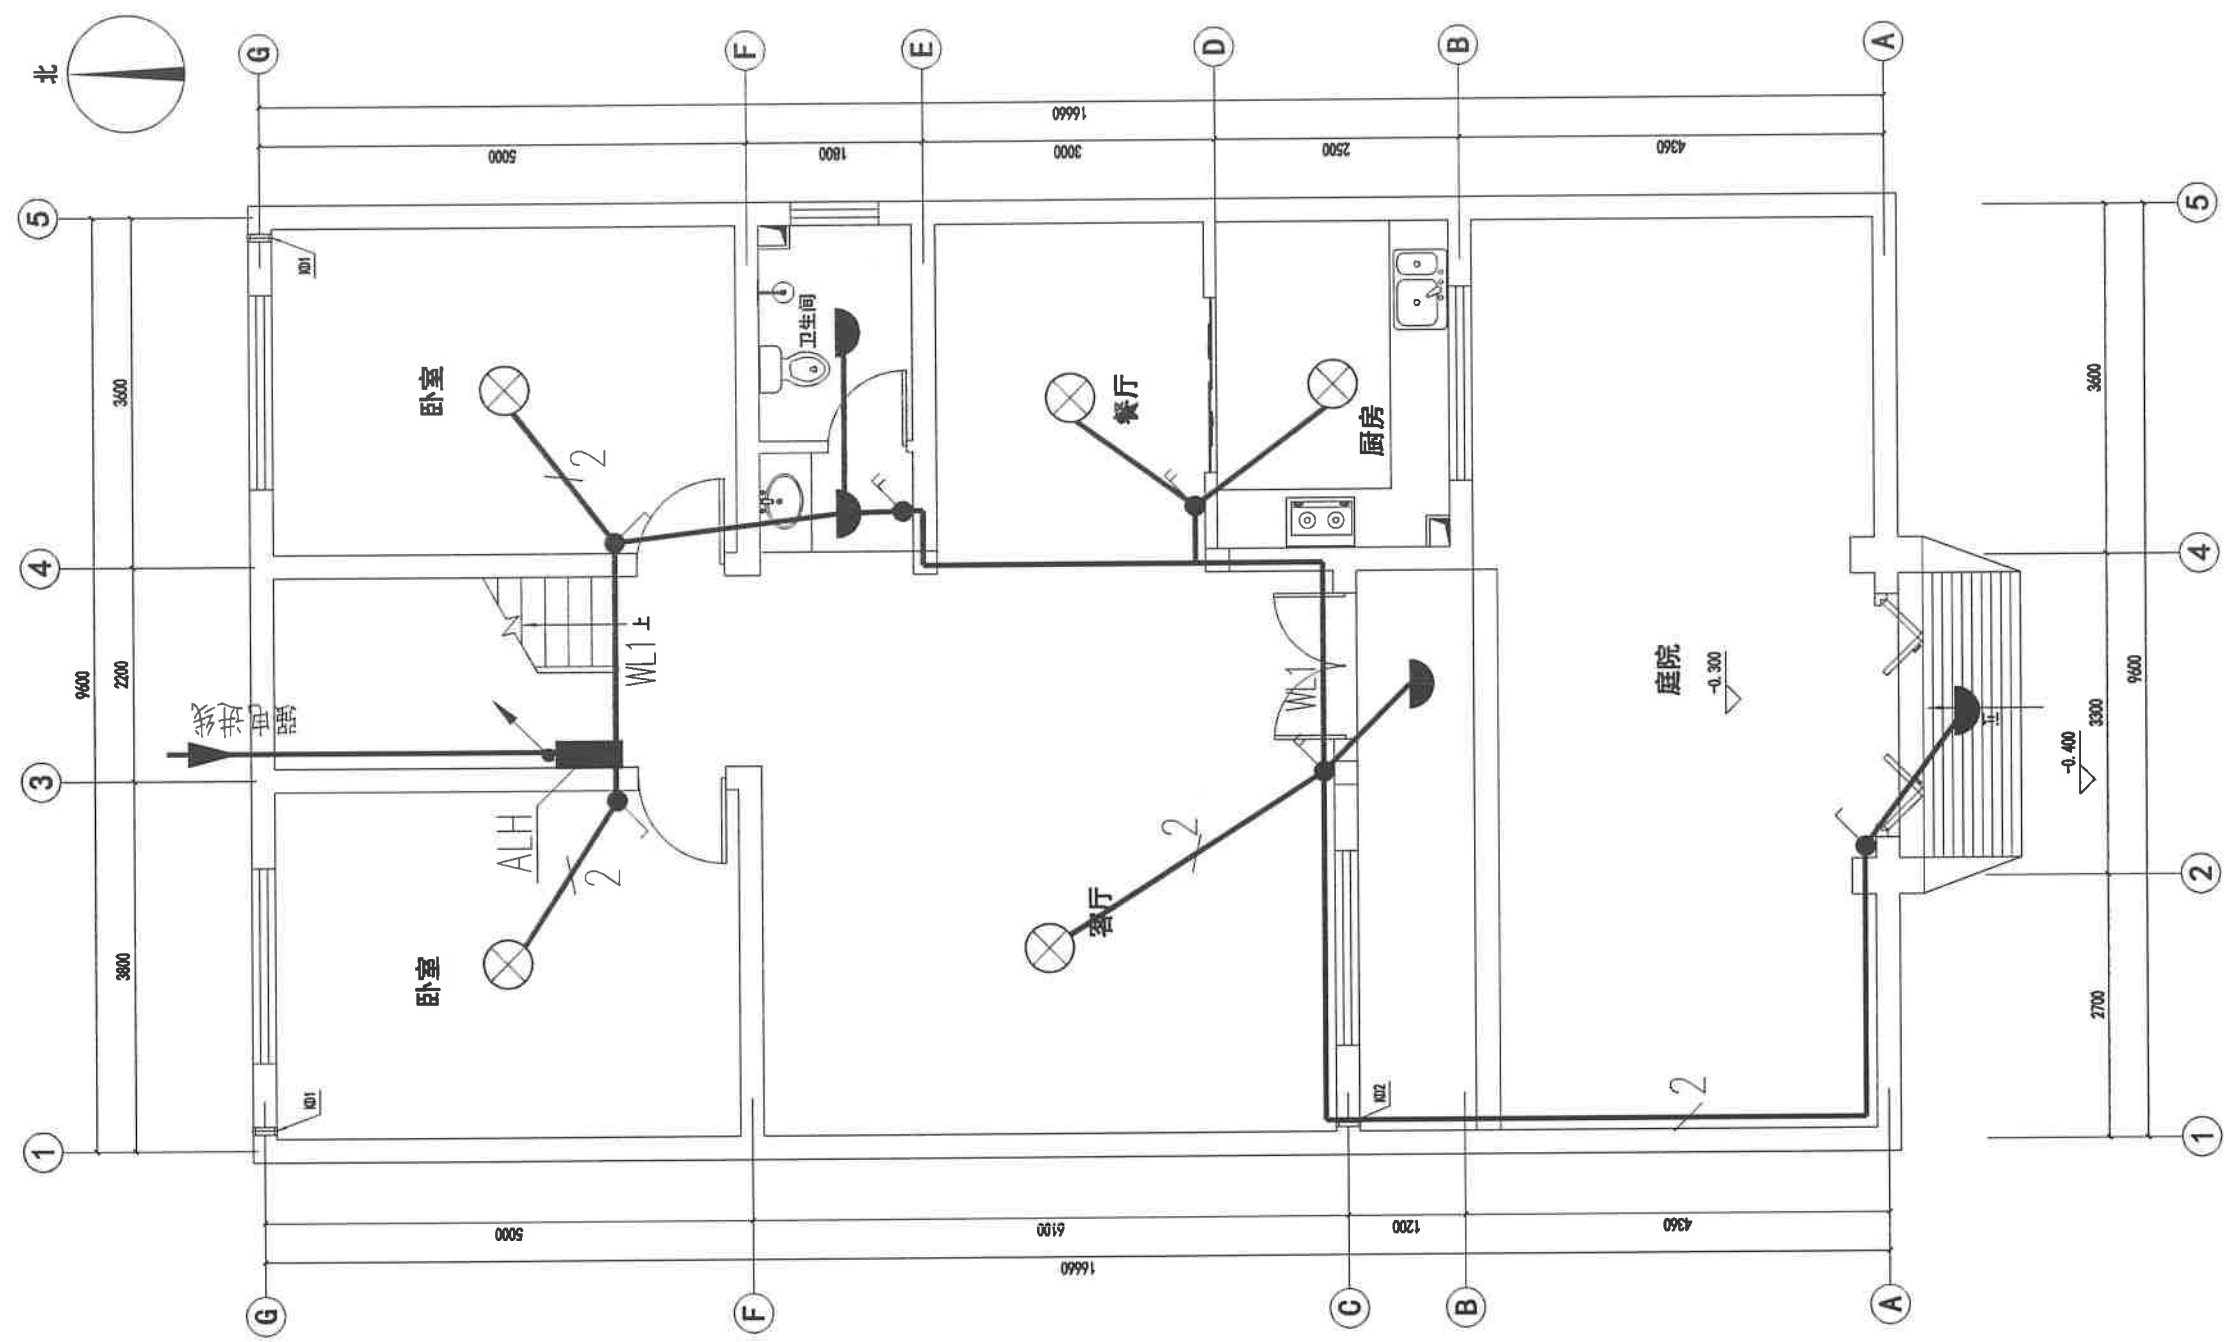


H户型一层照明平面图 1:100

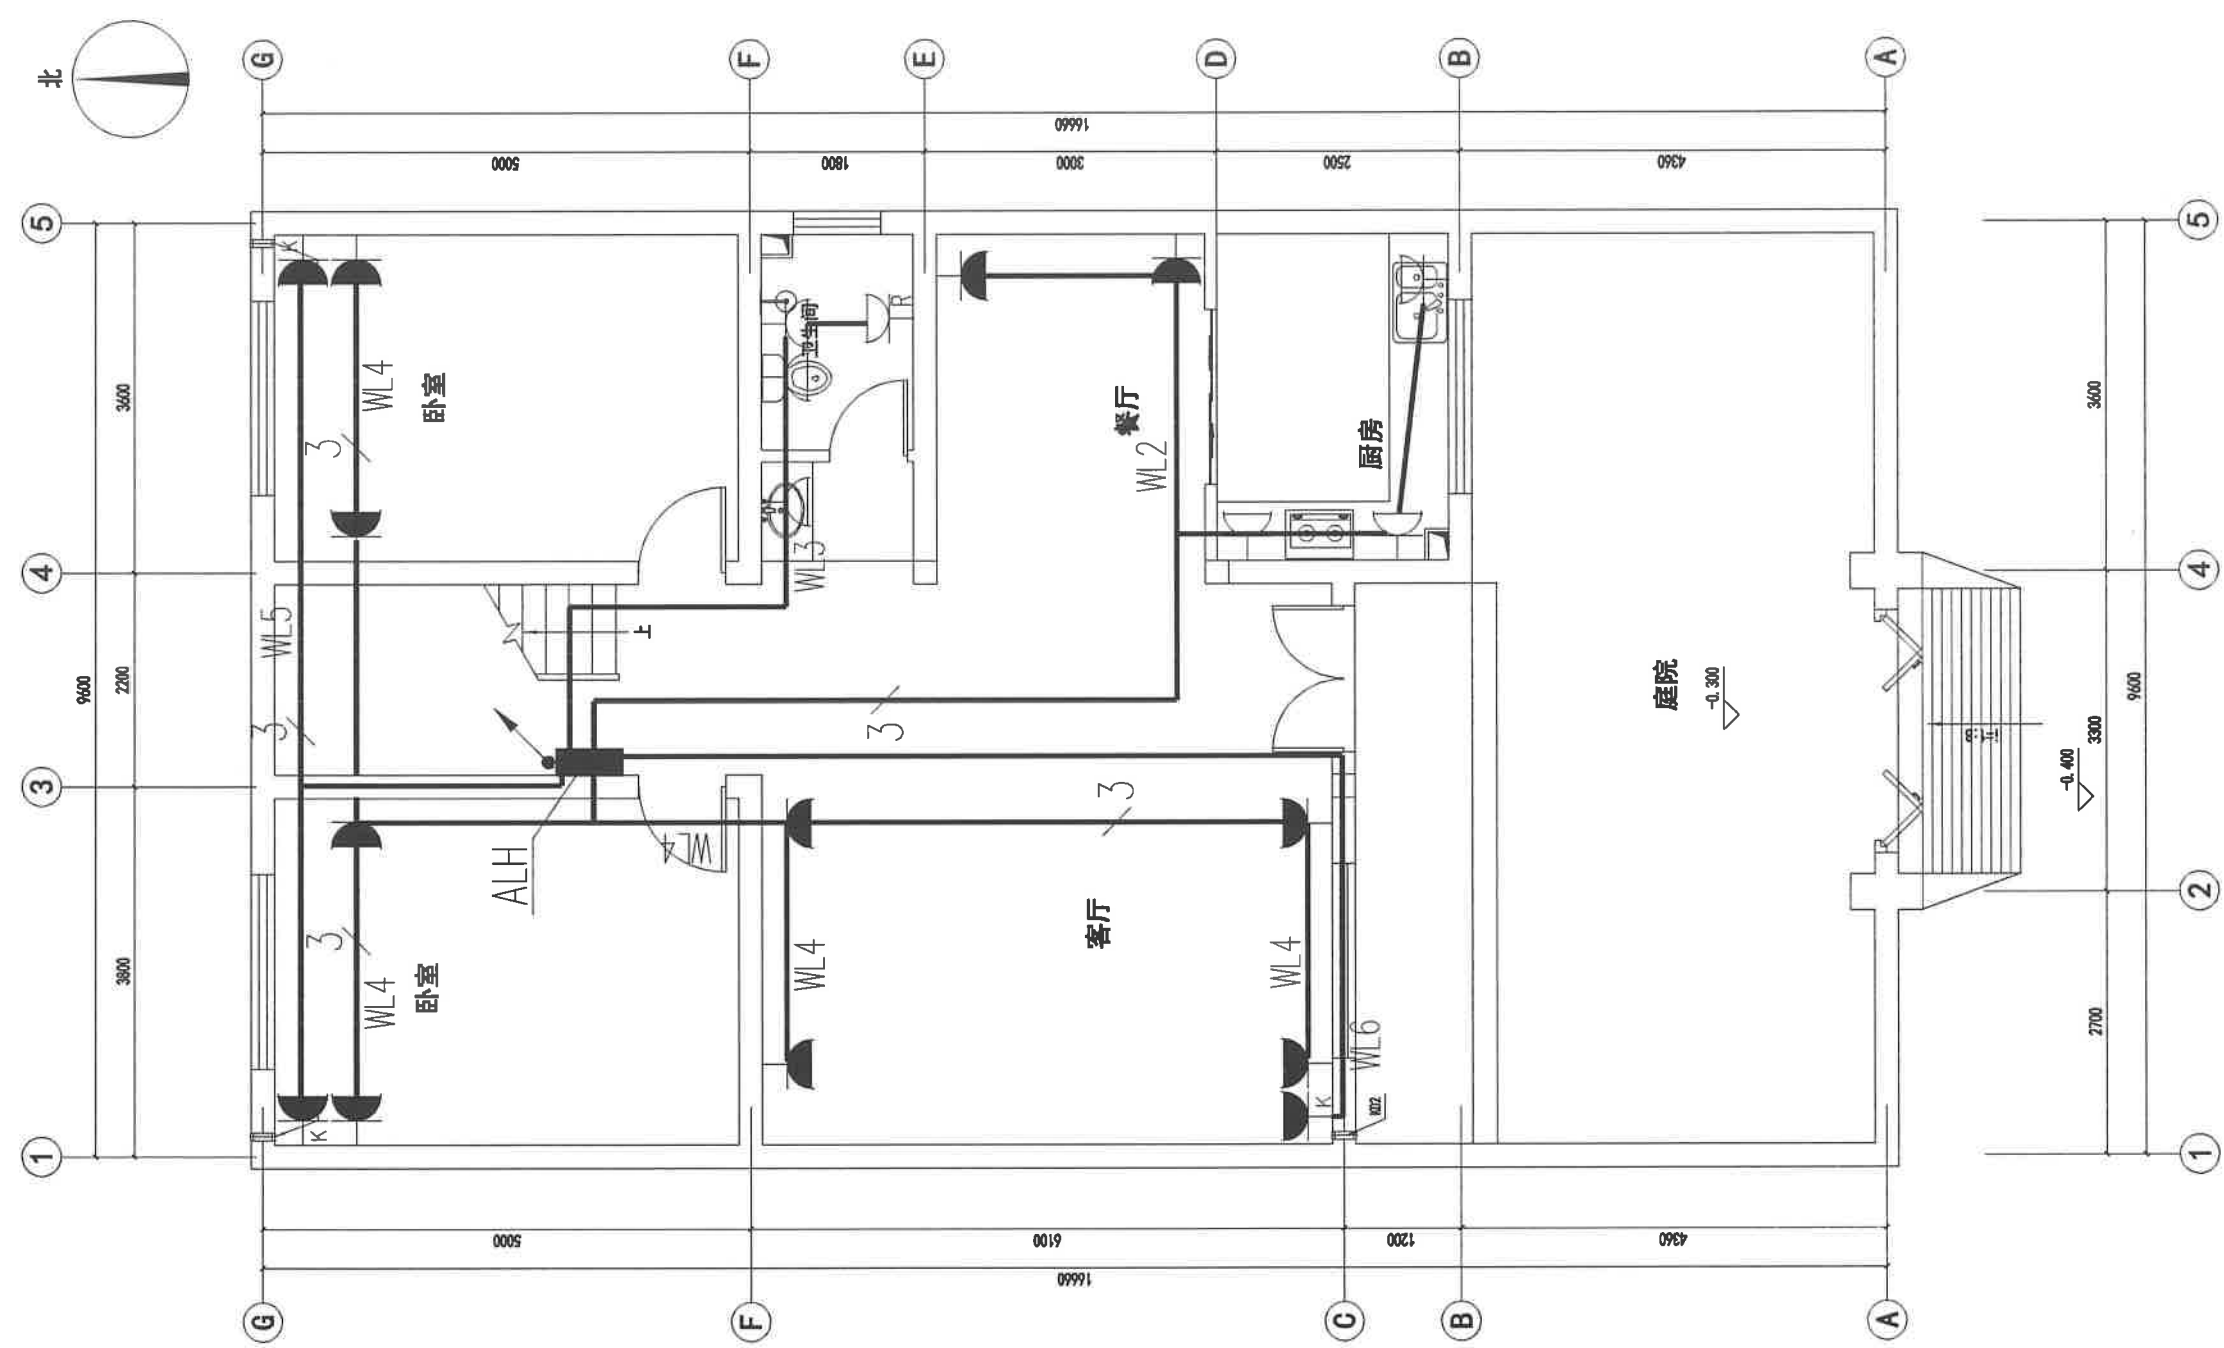


H户型一层插座平面图 1:100

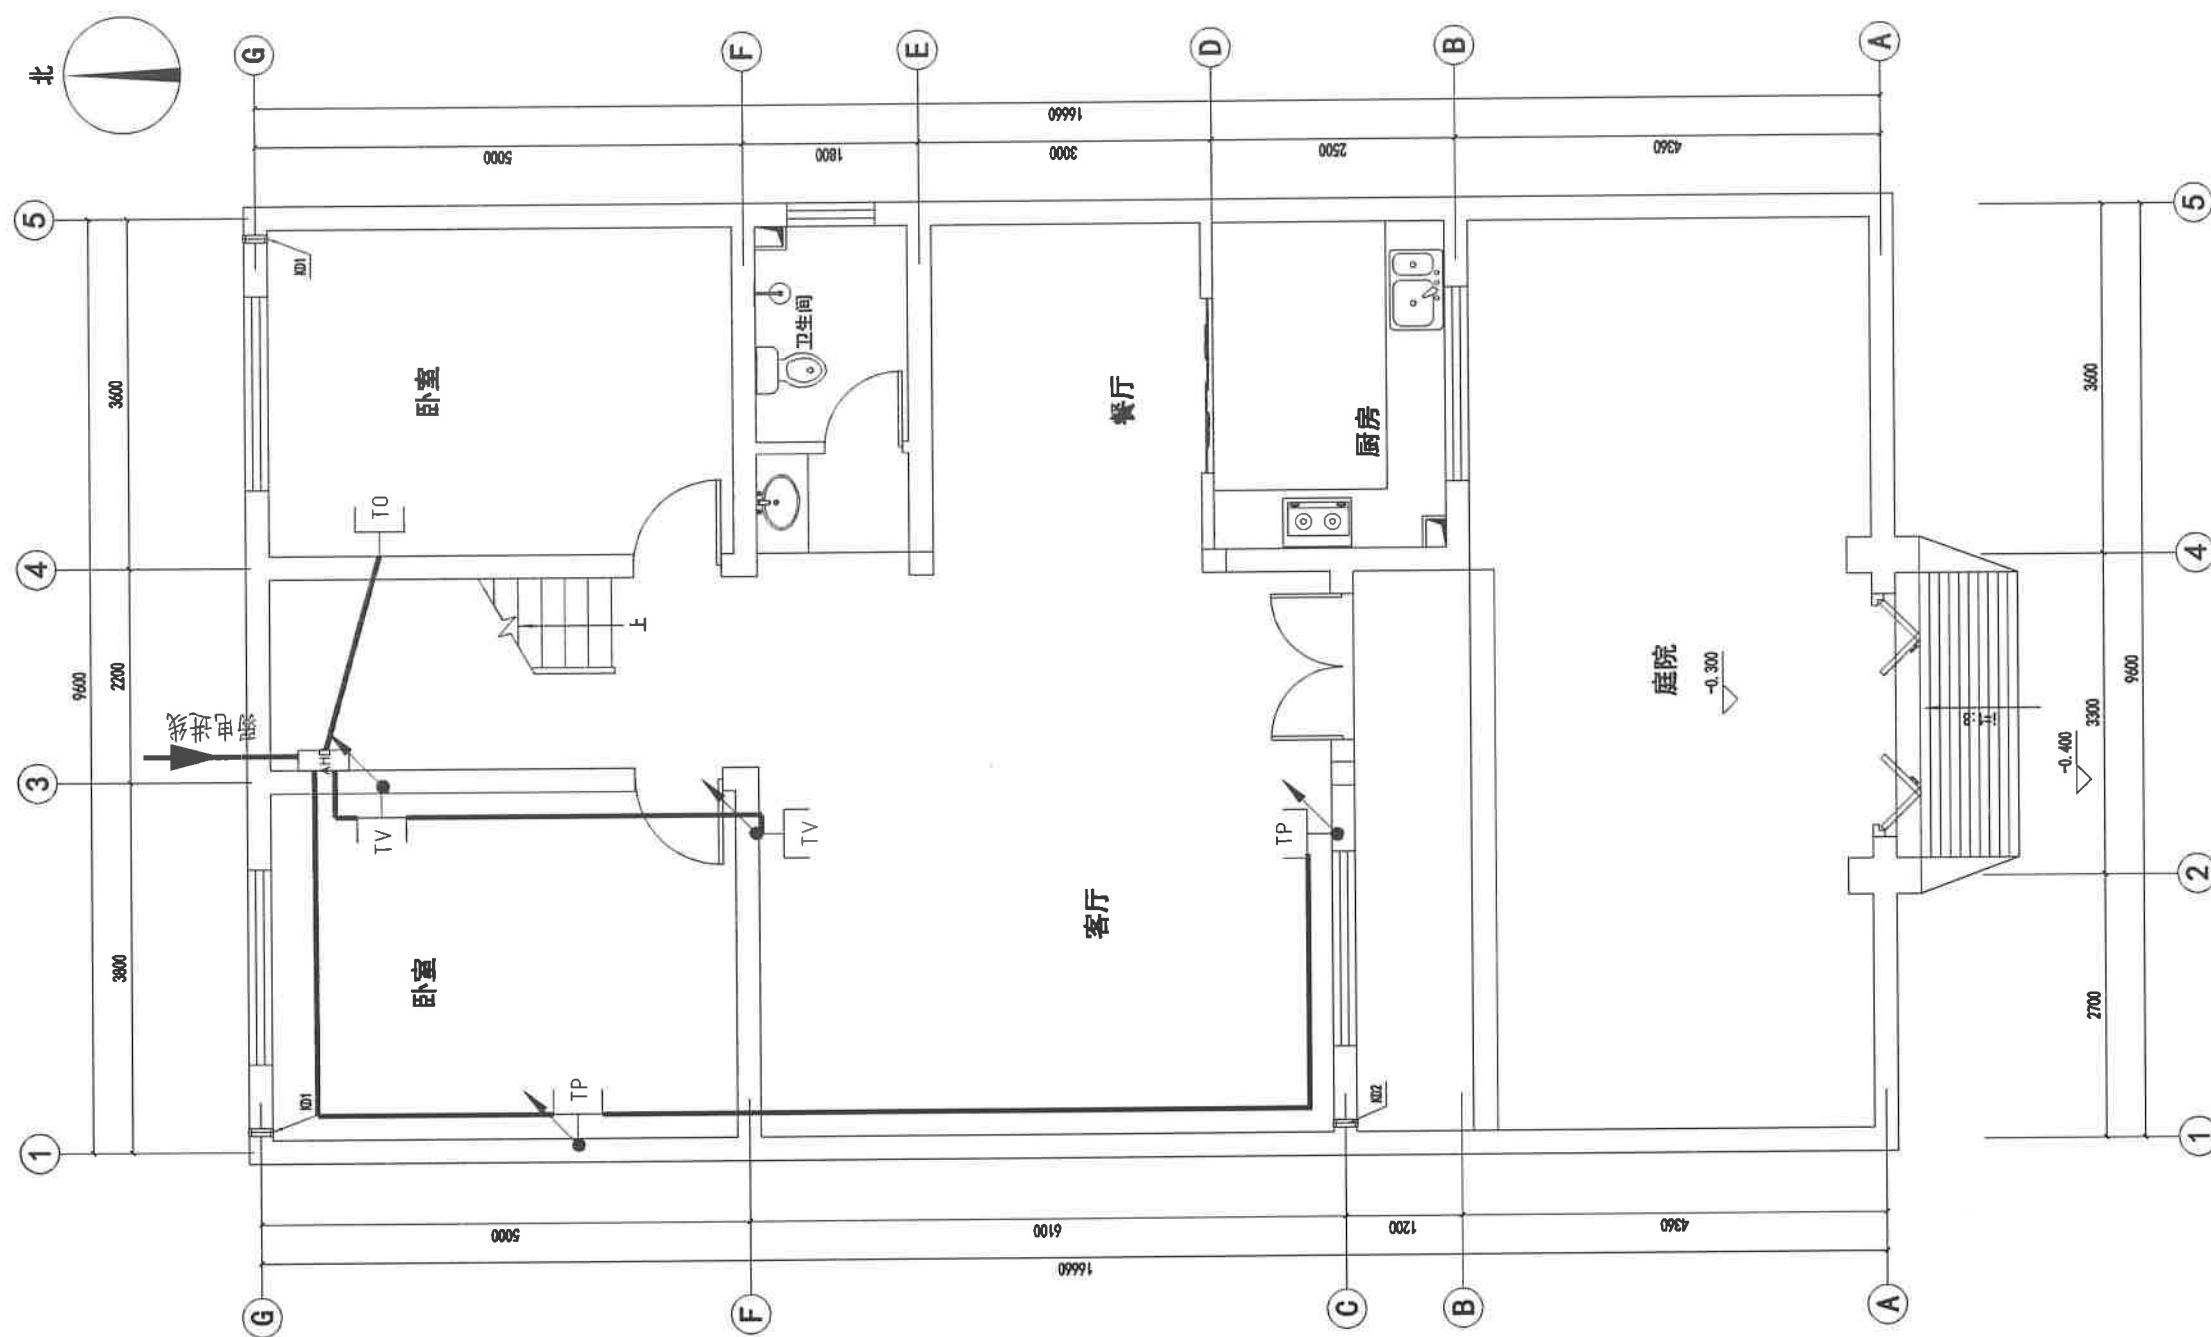


H户型一层弱电平面图 1:100

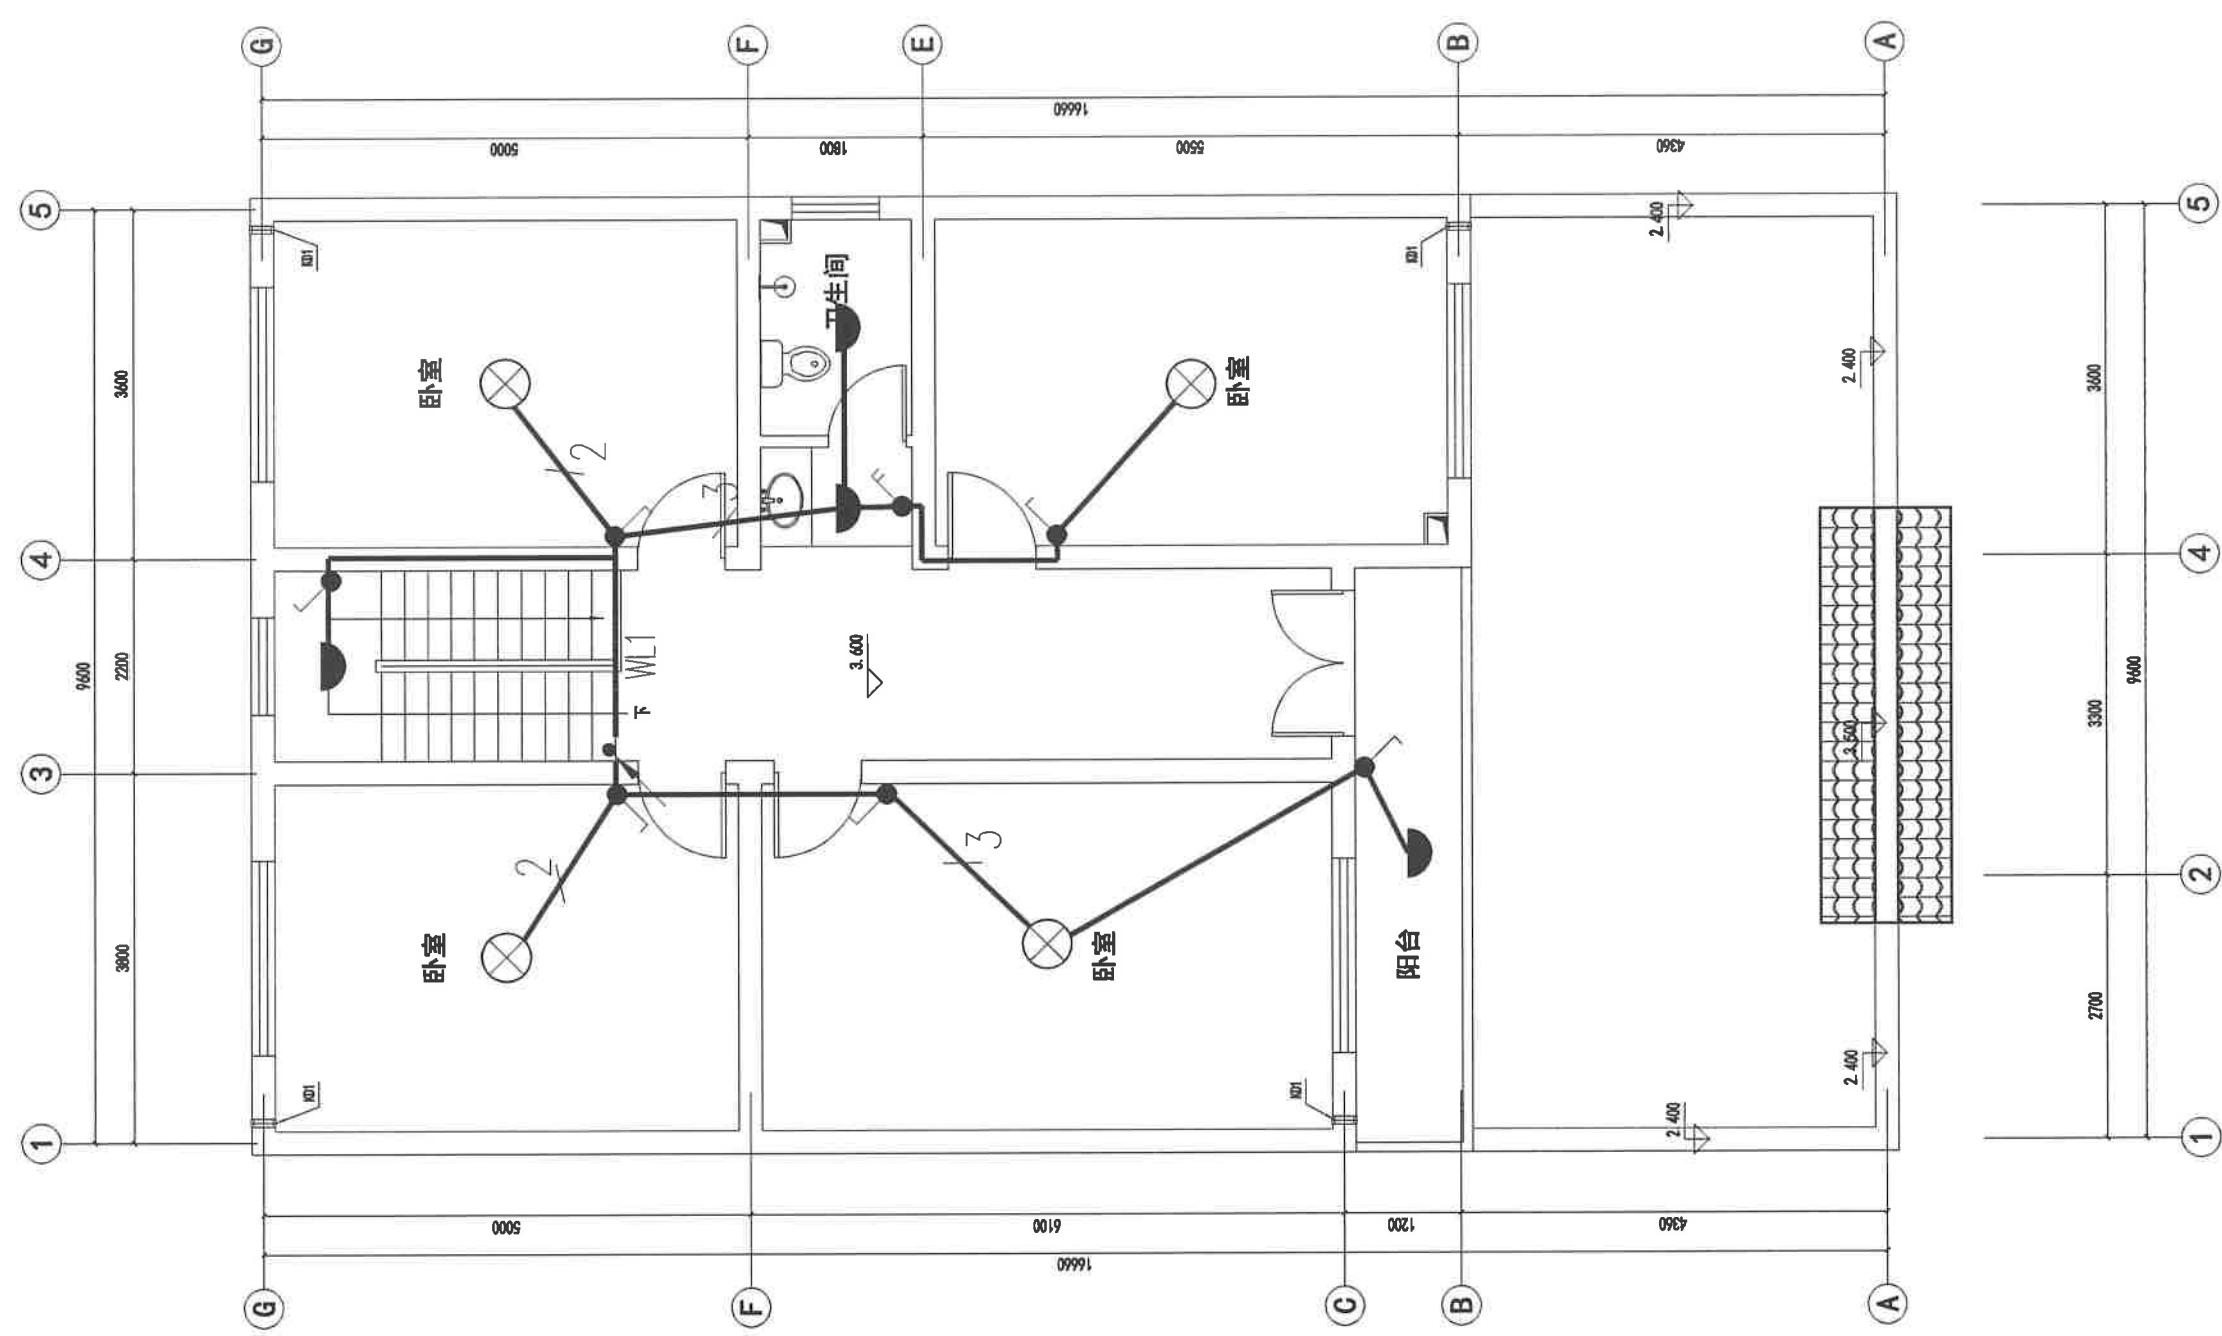


H户型二层照明平面图 1:100

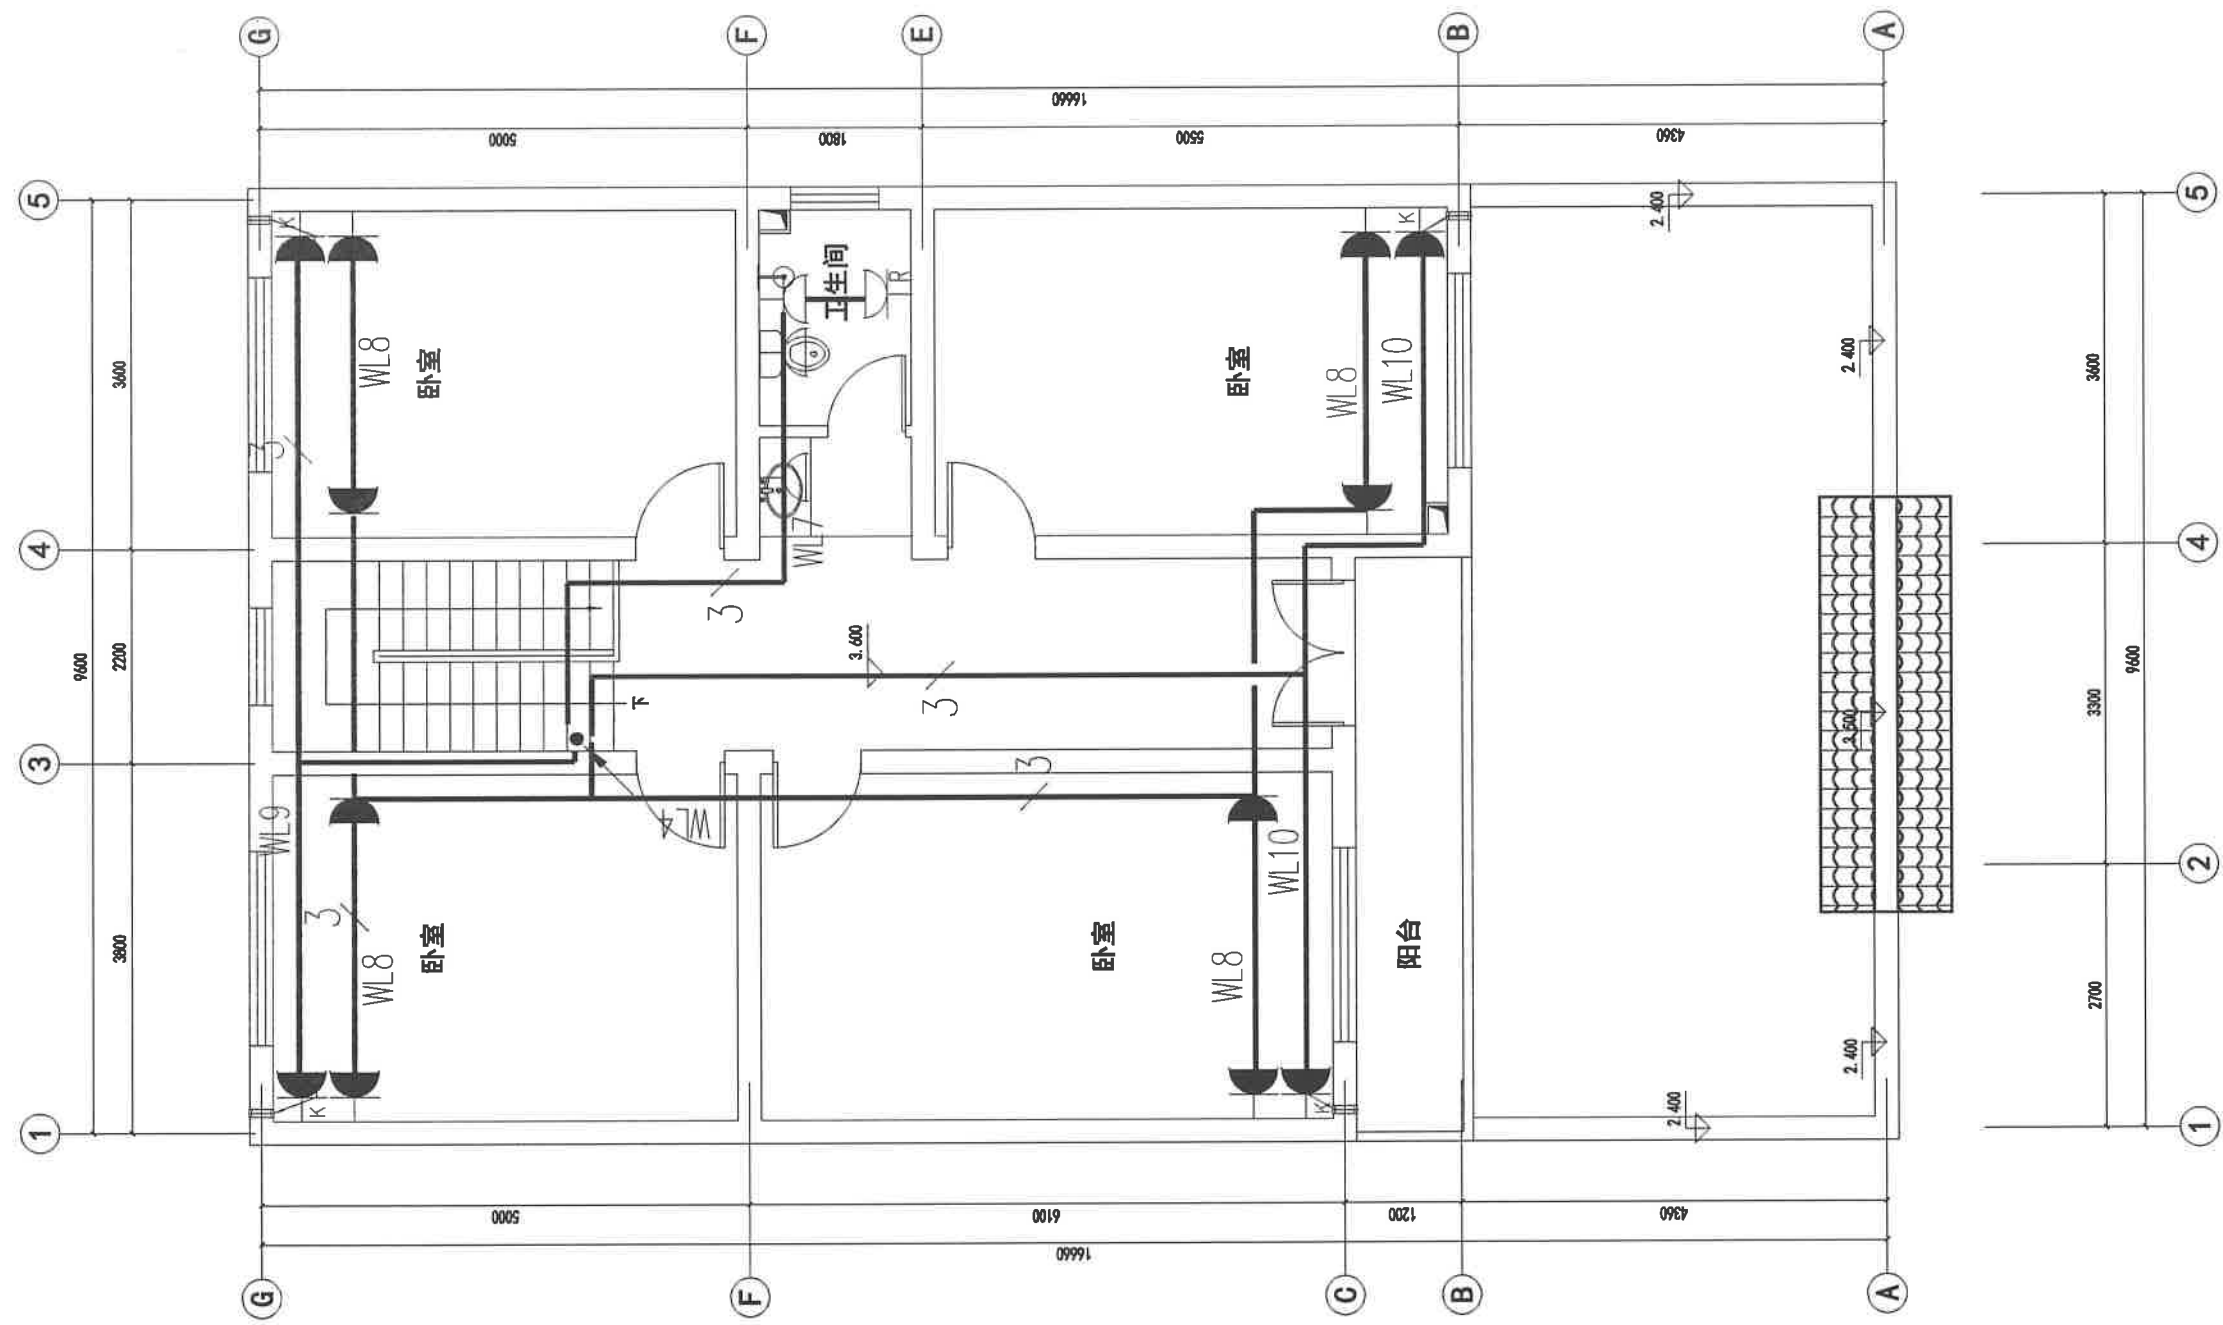


H户型二层插座平面图 1:100

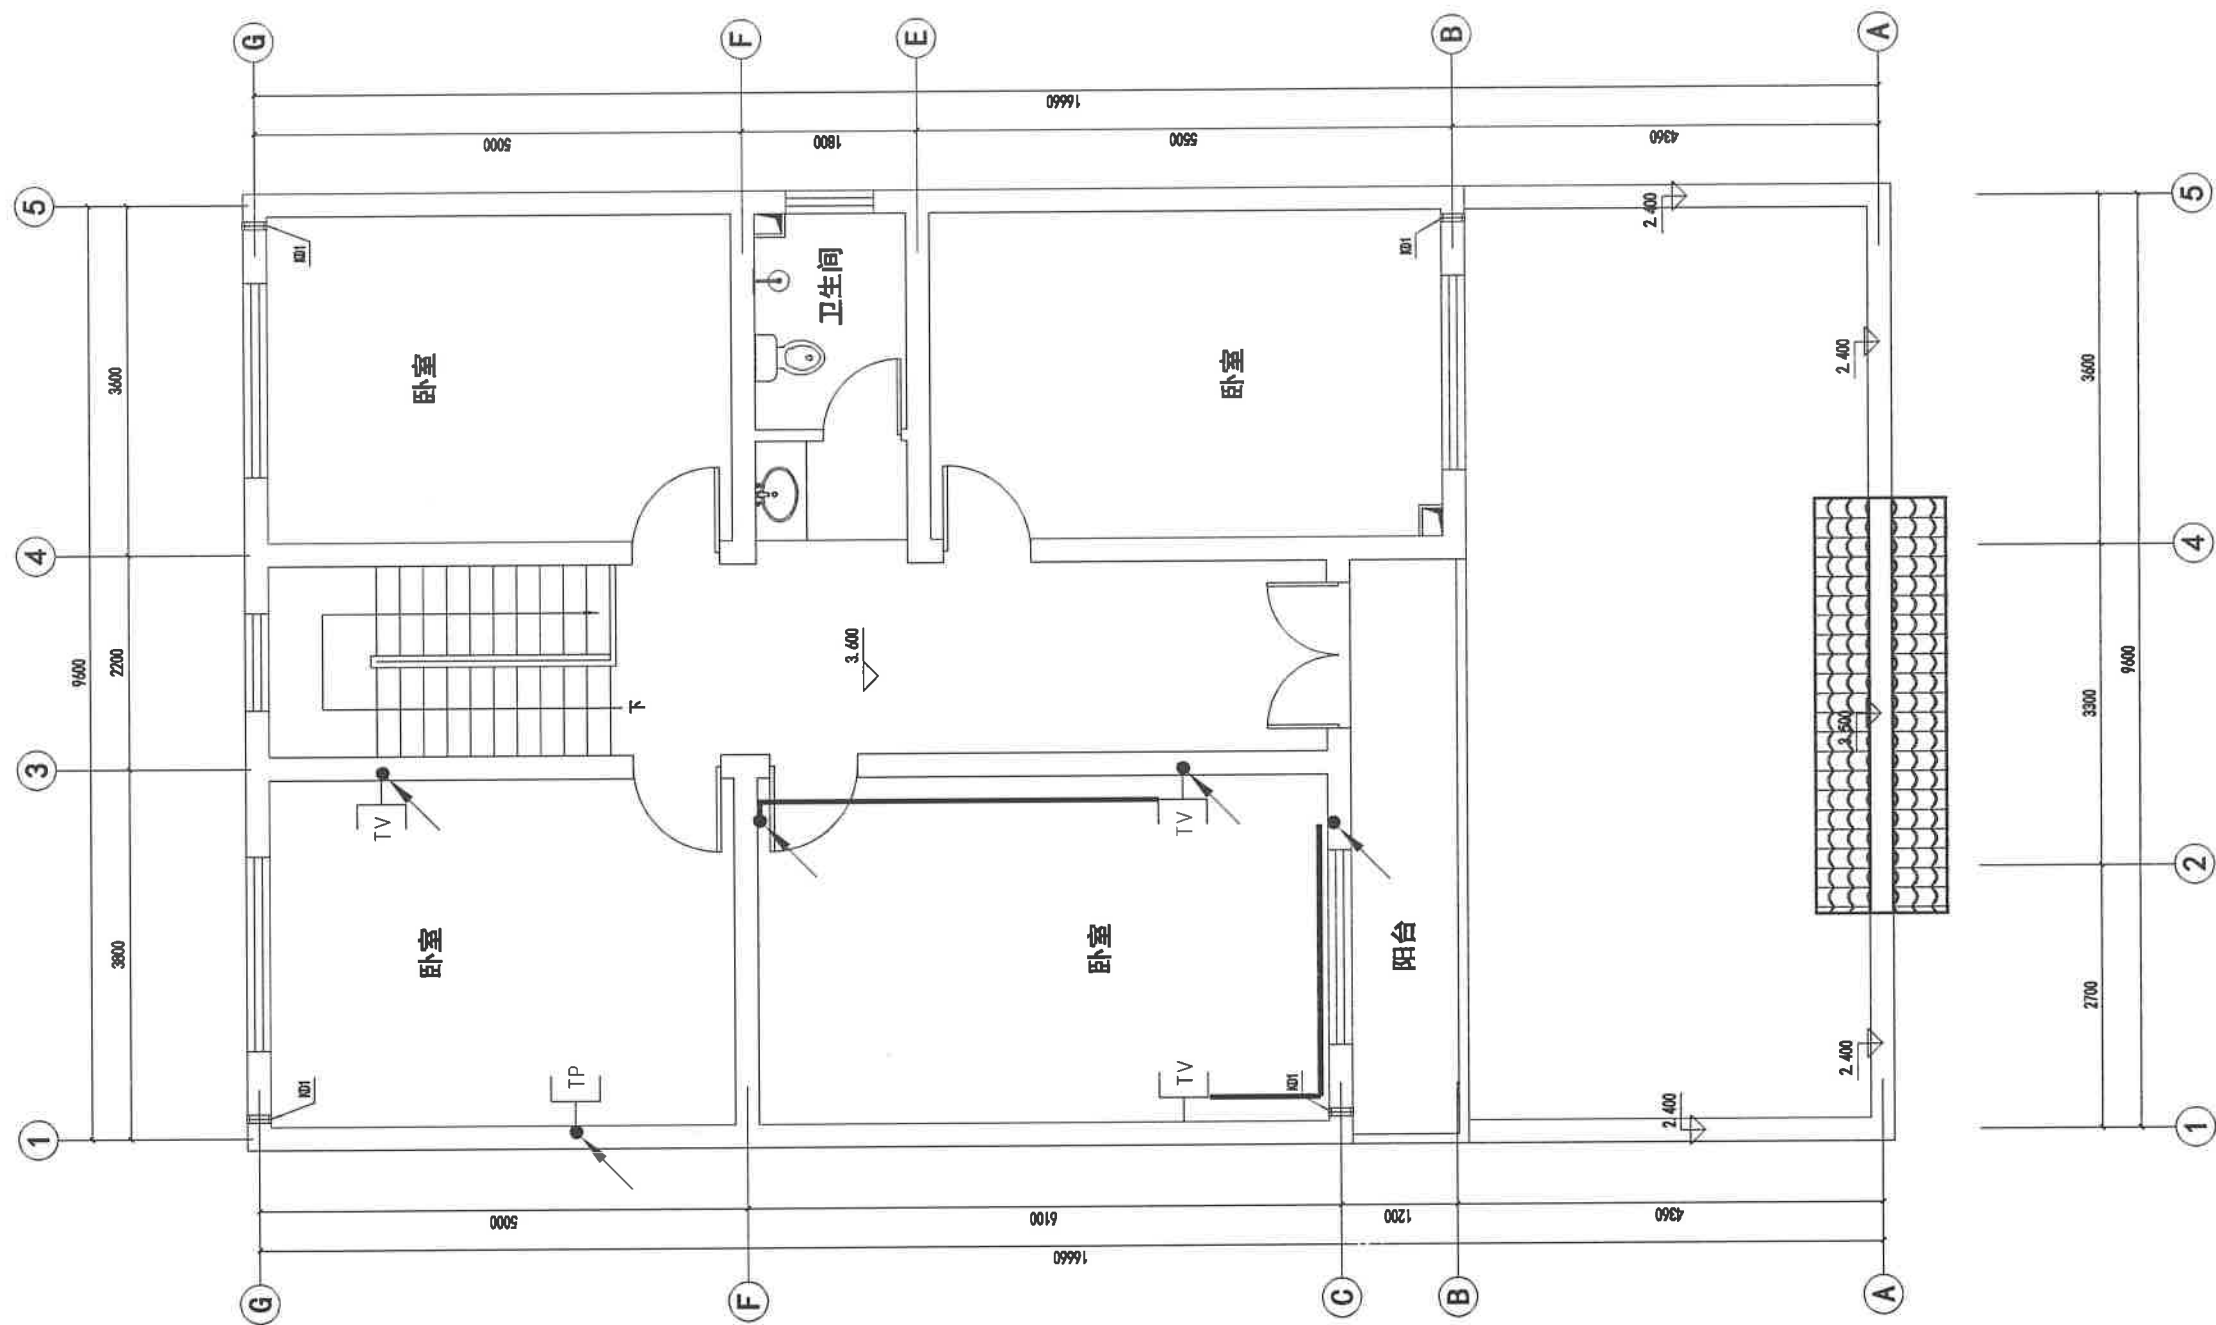

H户型二层弱电平面图 1:100

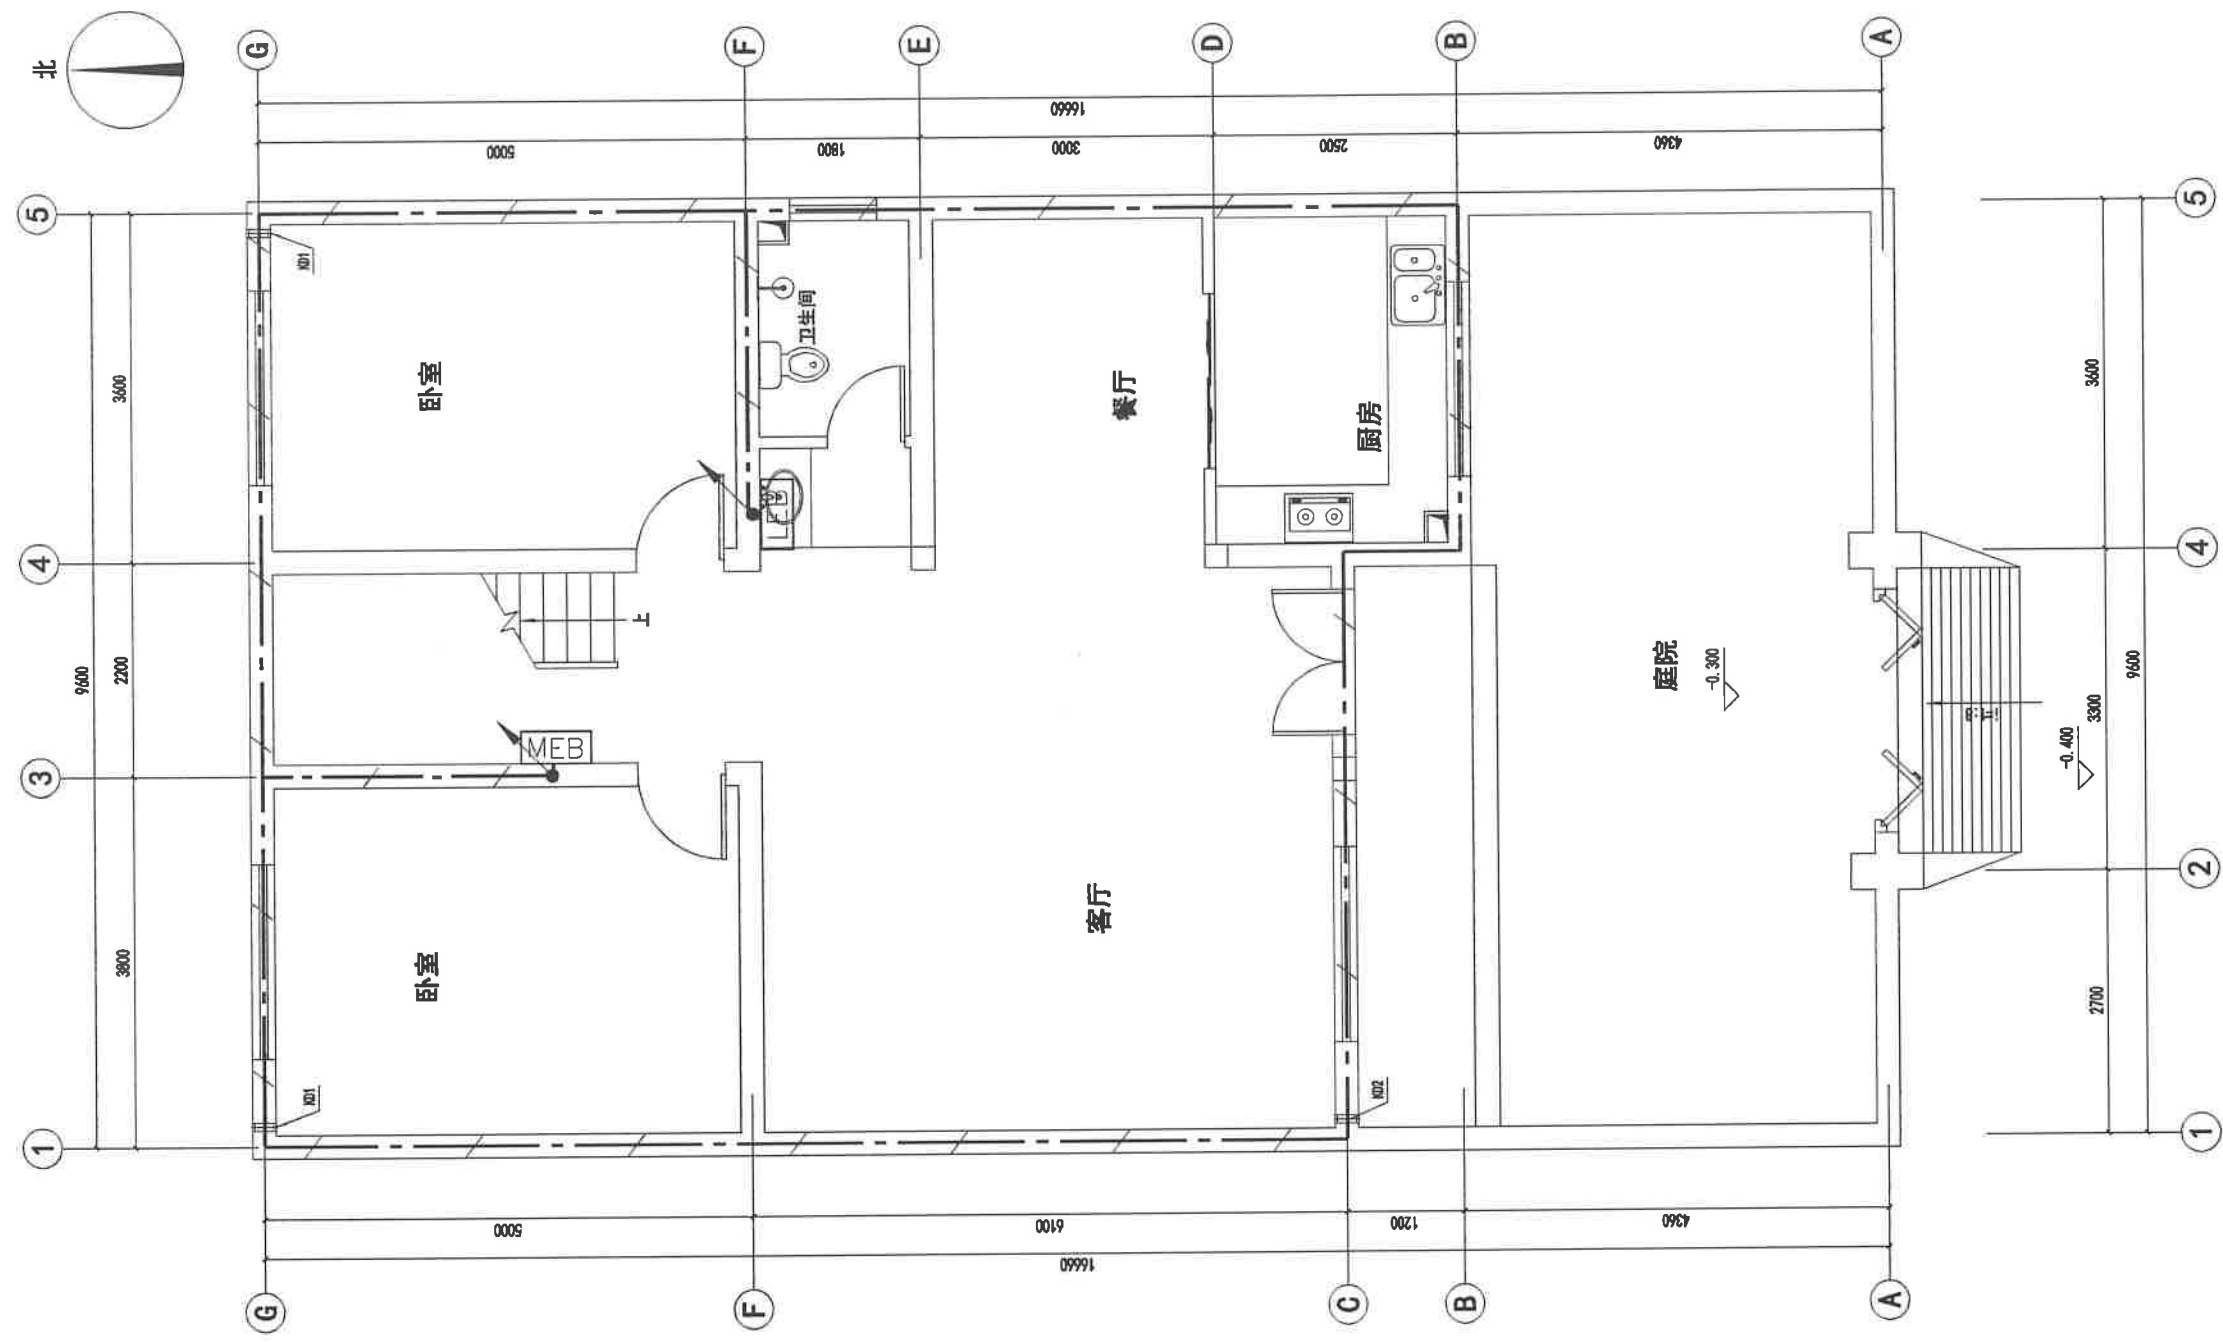


H户型一层接地平面图 1:100

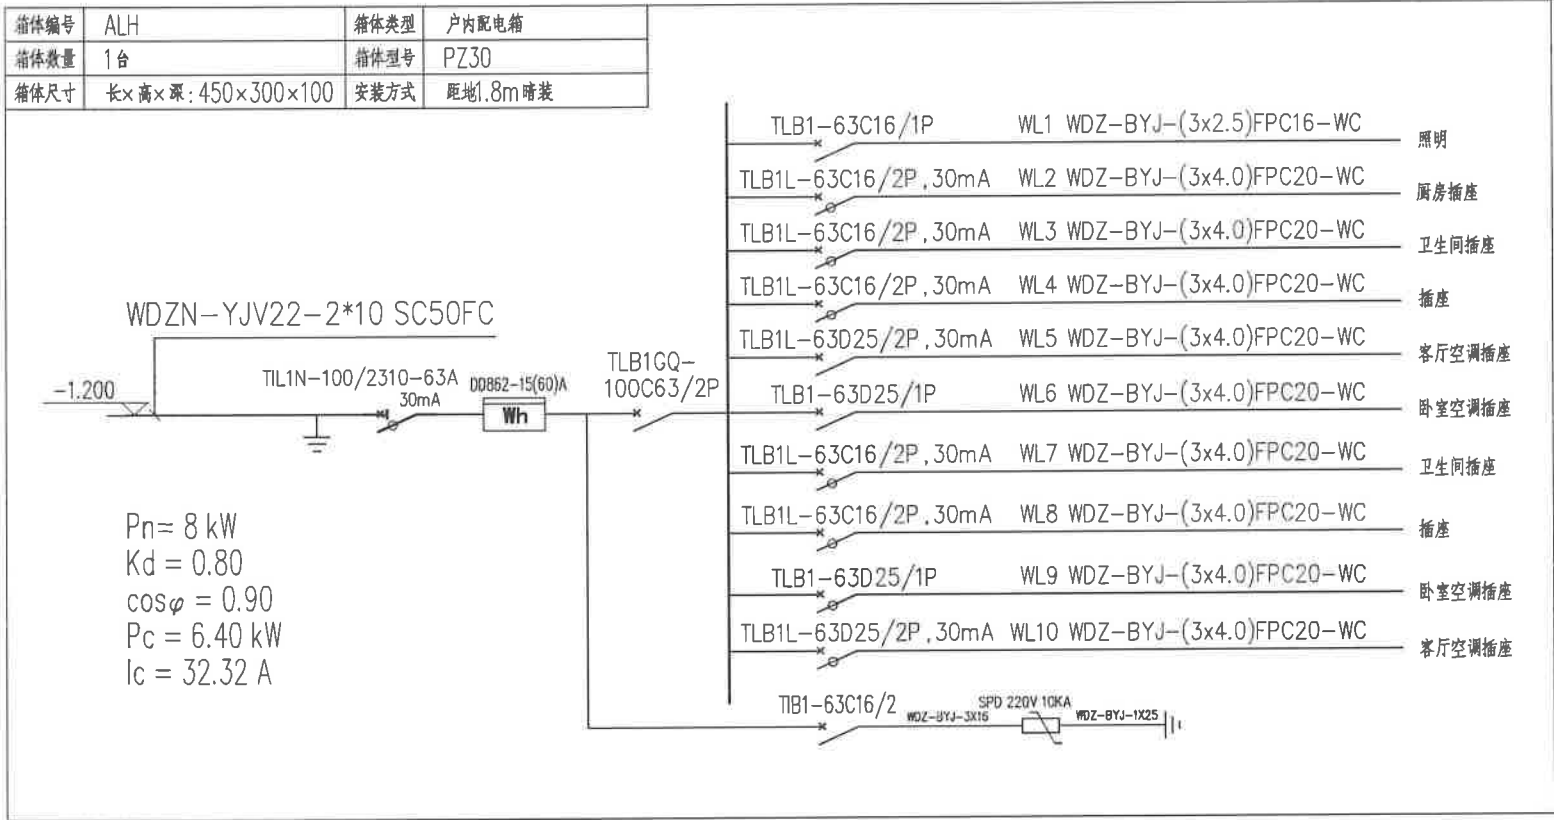


图例/材料表


序号	图例	名称	规格/型号	单位	备注
1		户内配电箱/照明箱	MXn/ALn	台	底边距地面1.8m
2		节能型荧光灯	220V 28W节能荧光灯	盏	吸顶
3		普通吸顶灯	220V 28W节能荧光灯	盏	吸顶
4		单管高效荧光灯(电子式镇流器)	220V 1*36W	盏	吸顶
5		普通暗插座(安全型)	250V 10A 二、三孔	只	底边距地面0.3m
6		卧室空调暗插座(带开关)	250V 10A 三孔	只	底边距地面1.8m
7		客厅空调暗插座(带开关)	250V 10A 三孔	只	底边距地面0.3m
8		厨房暗插座(带开关)	250V 10A 二、三孔 加防溅盒	只	底边距地面1.5m
9		热水器暗插座(带开关)	250V 15A 二、三孔 加防溅盒	只	底边距地面2.1m
10		单联单控翘板开关	250V 10A	只	底边距地面1.3m
11		双联单控翘板开关	250V 10A	只	底边距地面1.3m
12		三联单控翘板开关	250V 10A	只	底边距地面1.3m
13		总等电位联结箱	依标准图制作	台	底边距地面0.3m
14		局部等电位联结箱	依标准图制作	台	底边距地面0.3m
15		弱电家居箱	依标准图制作	台	底边距地面0.5m
16		有线电视插座	详见系统图	个	底边距地面0.3m
17		电话插座	K801-4TU	个	底边距地面0.3m
18		网络信息插座	K3-4UTP	个	底边距地面0.3m

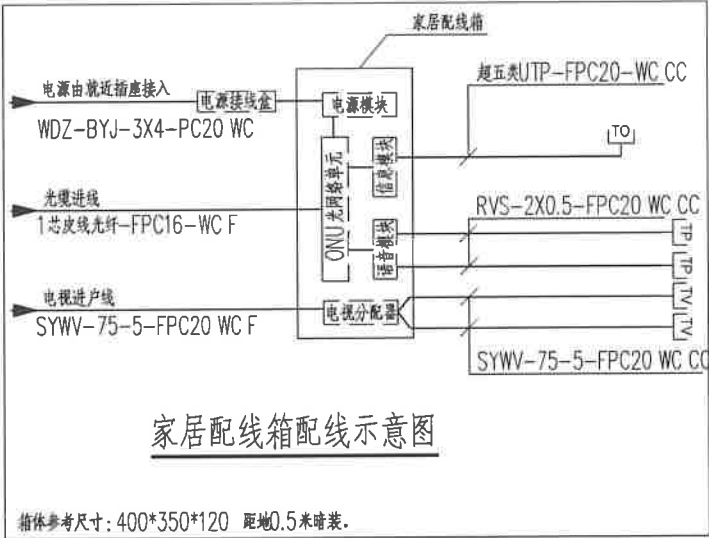


注：每套住宅内设置家居配线箱，距家居配线箱水平0.2米处设电源接线盒，接线盒面板底边与家居配线箱面板底边平行，接线盒与家居配线箱之间预埋FPC20管，接线盒内的电源就近取自普通插座回路。

I户型设计部分

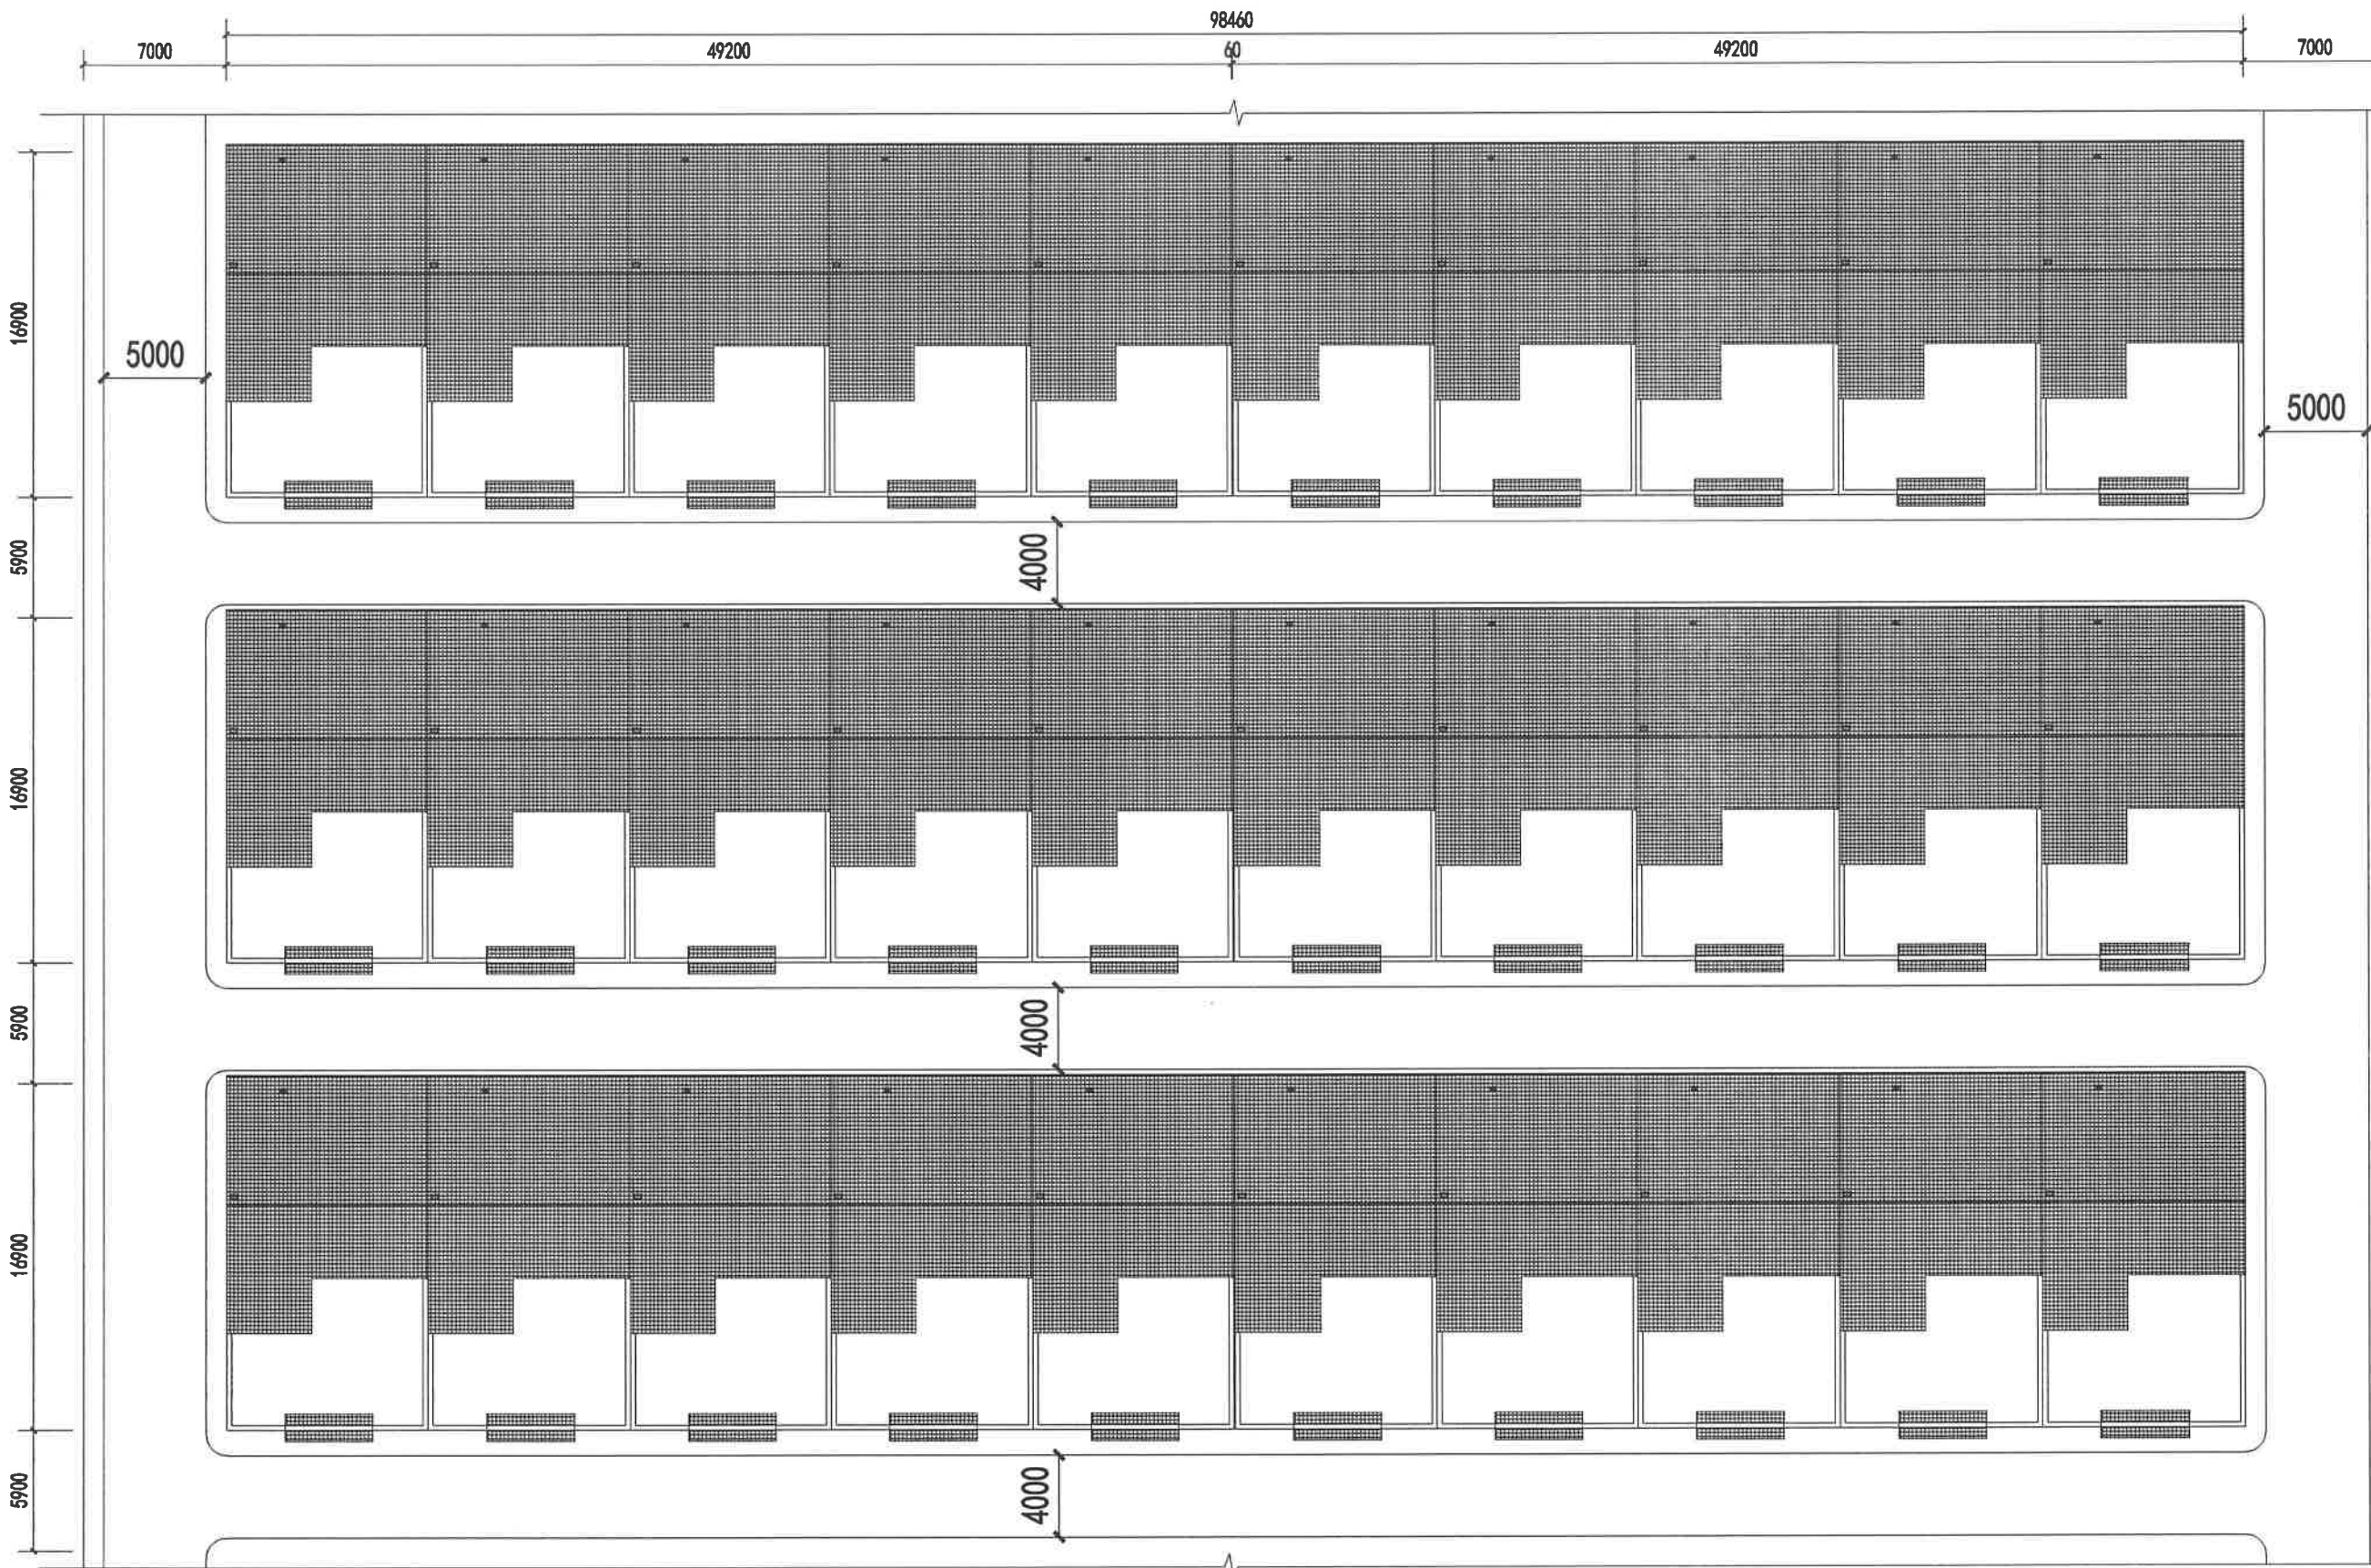

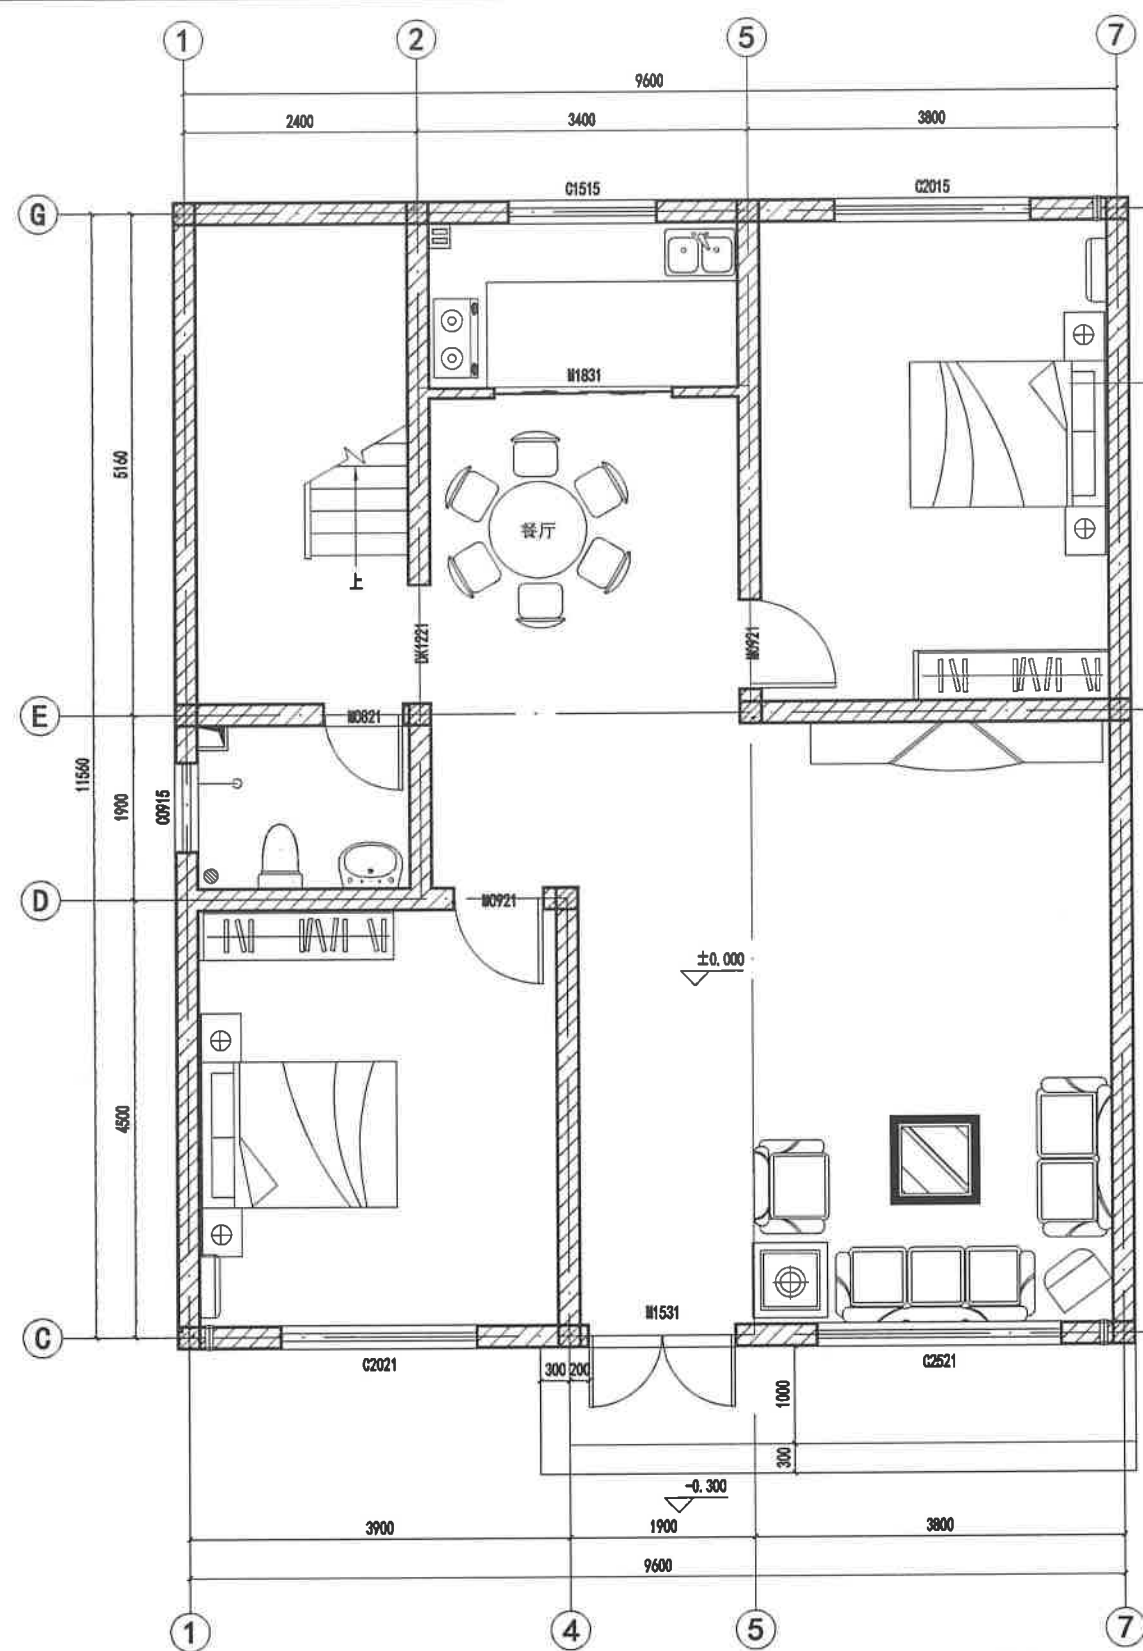


I户型一层平面布置图 1:100

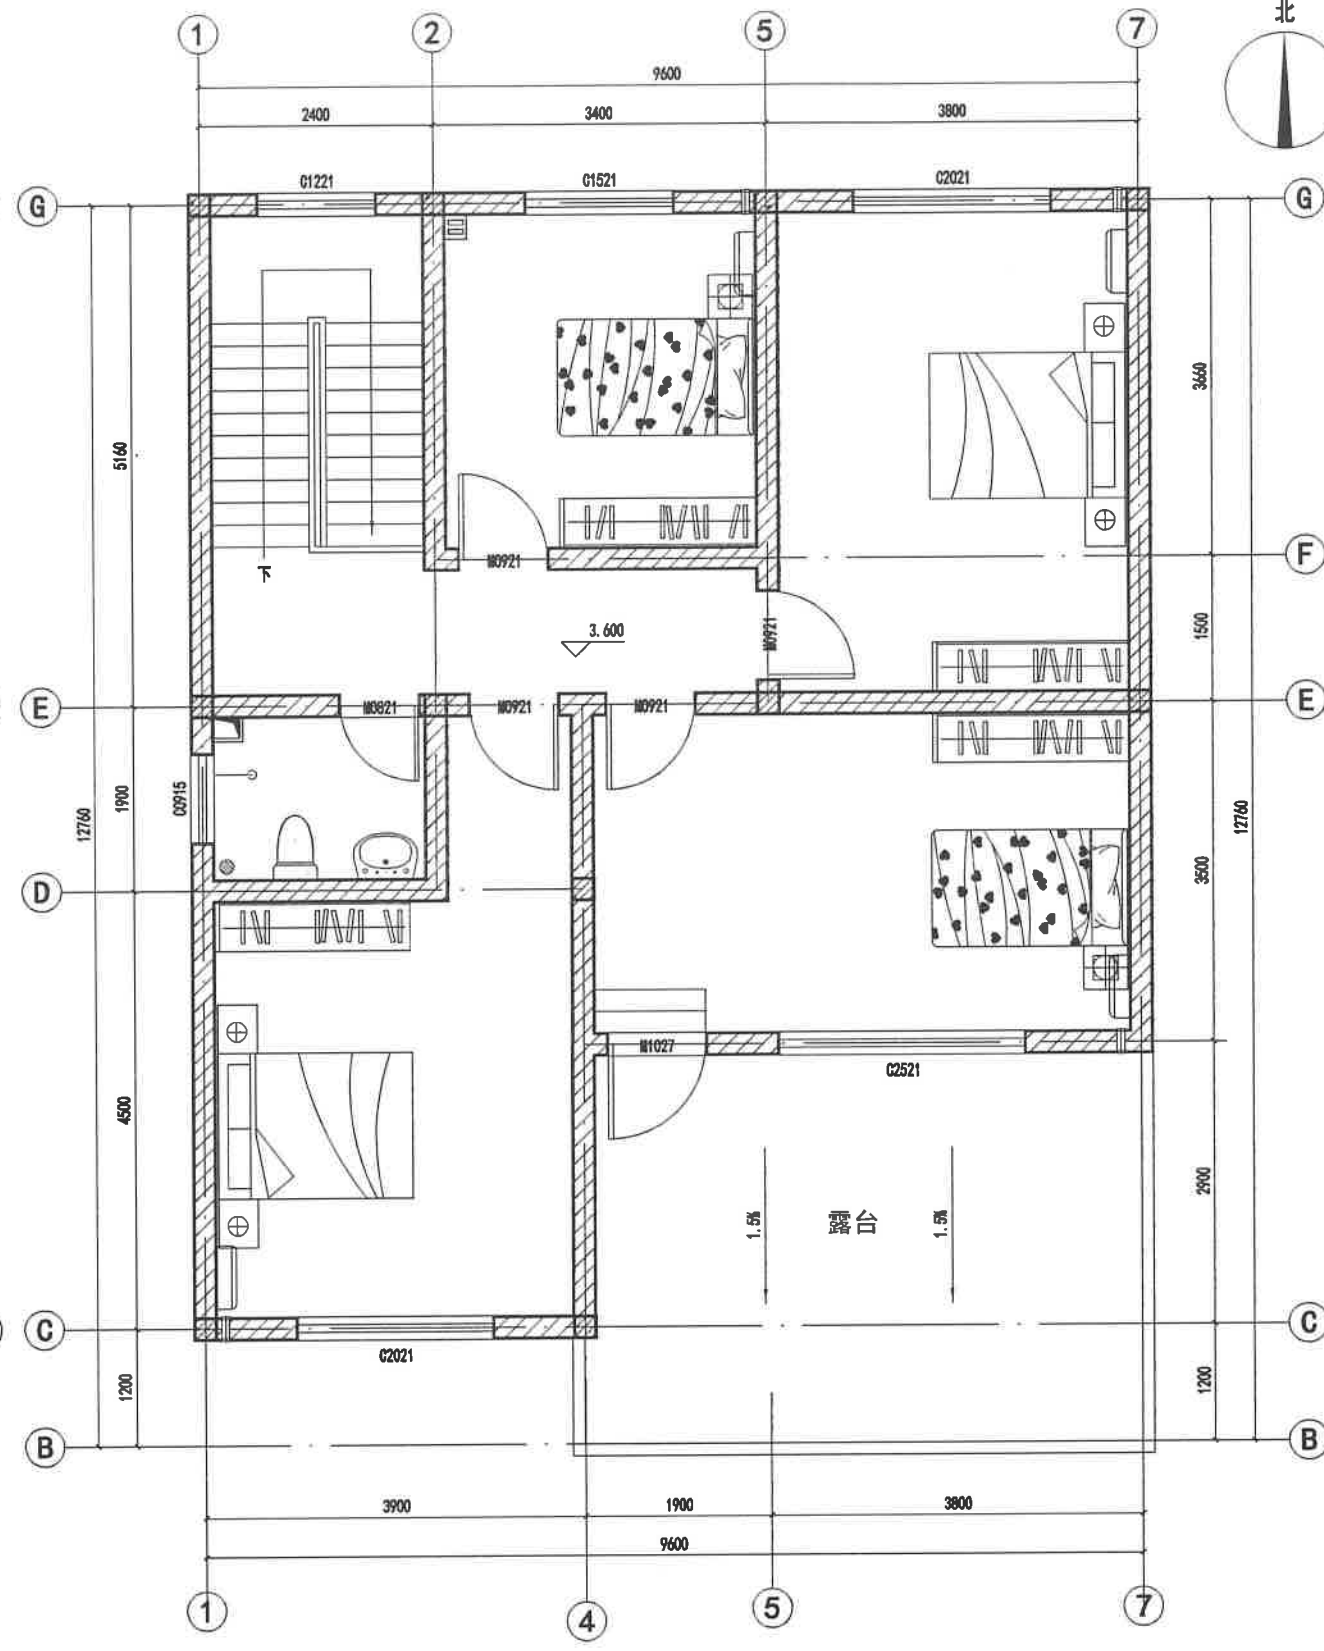


I户型二层平面布置图 1:100


说明:
I户型宅基地面积166.30平方米。
本户型为二层砖混结构,一层二室二厅一厨一卫,二层四室一卫,每
层层高3.6米,室内外高差-0.300米,主体建筑高度8.5米(坡屋顶按
一半高度计),建筑物占地面积116.11平方米,一层建筑面积116.11
平方米,二层建筑面积99.57平方米,总建筑面积215.68平方米。

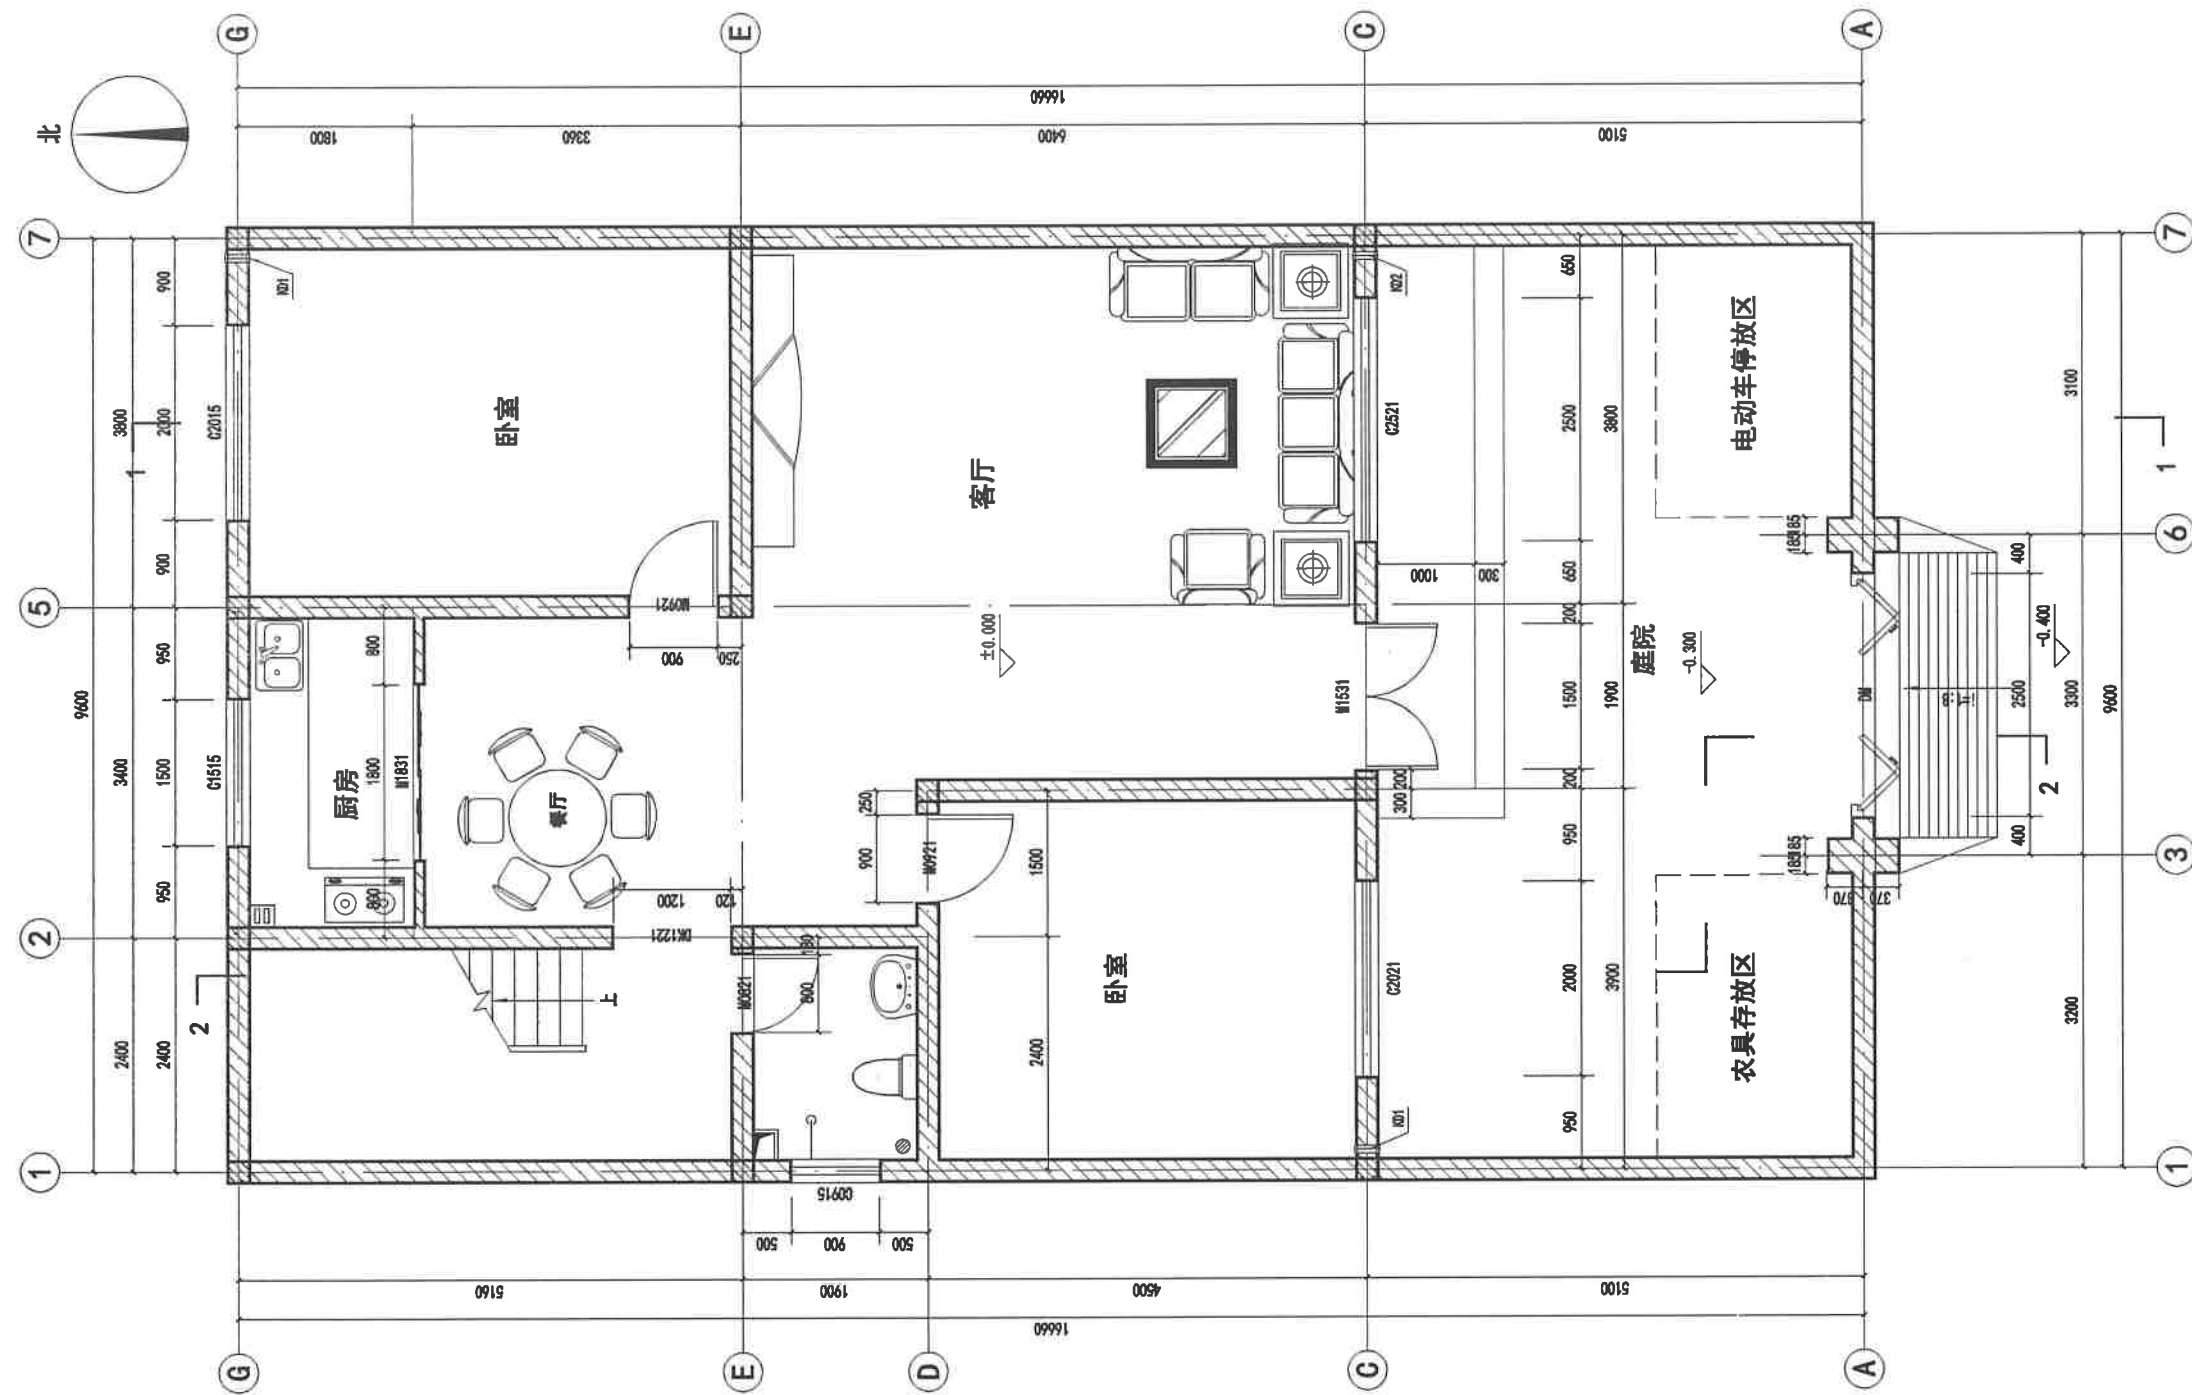


1 户型一层平面图 1:100

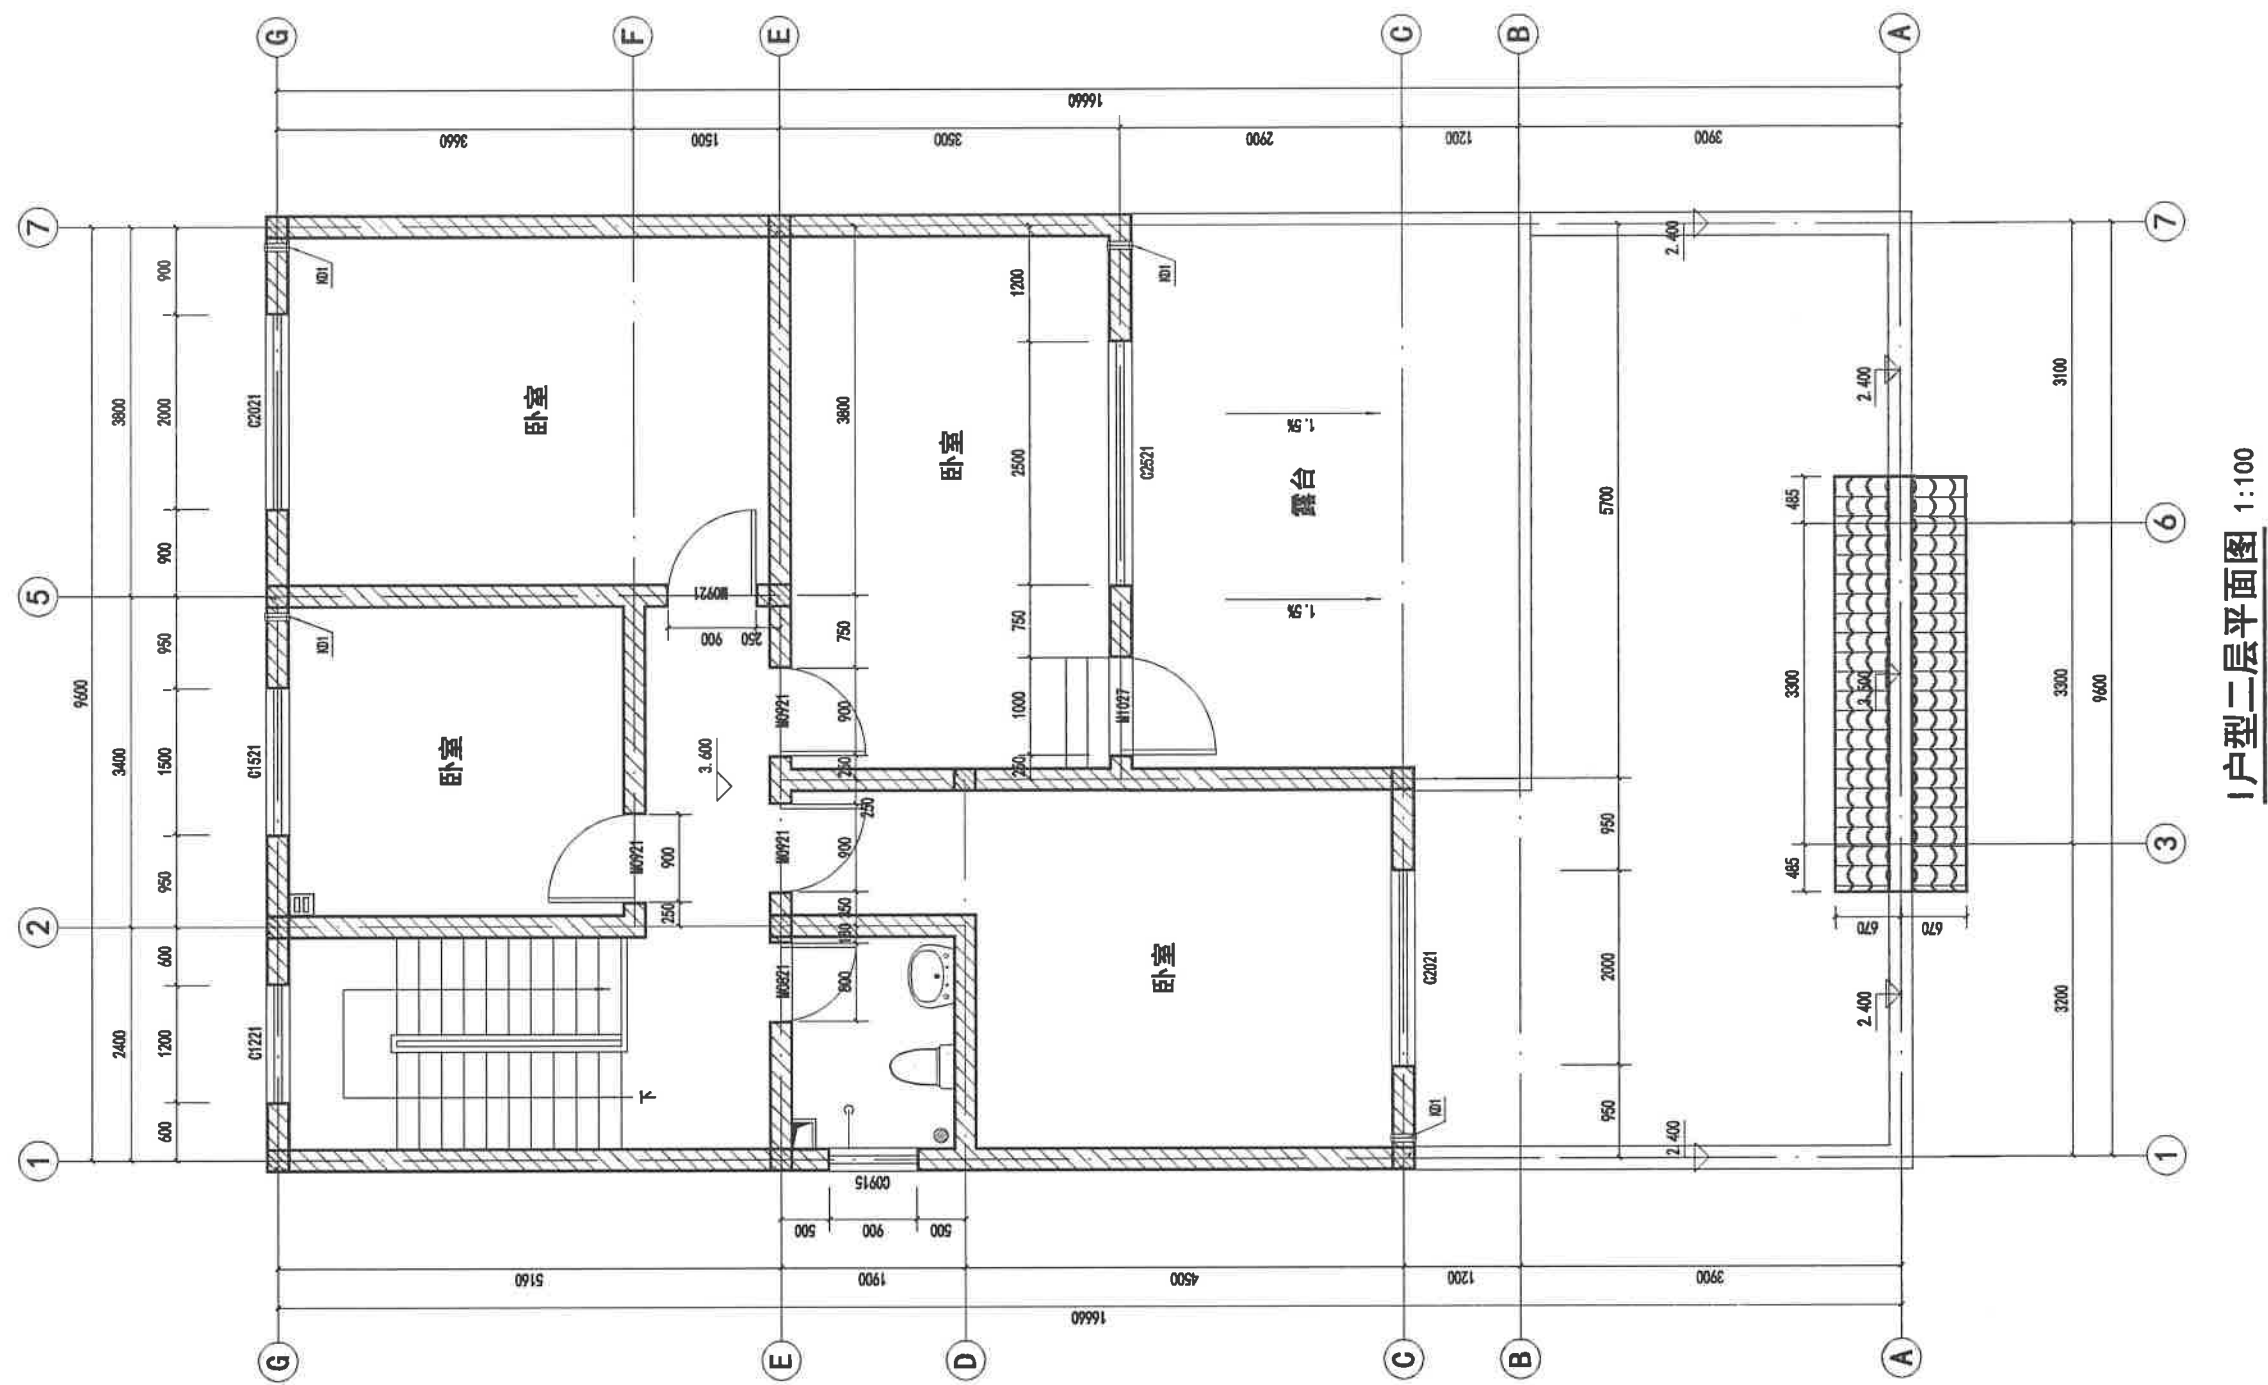


I户型二层平面图 1:100

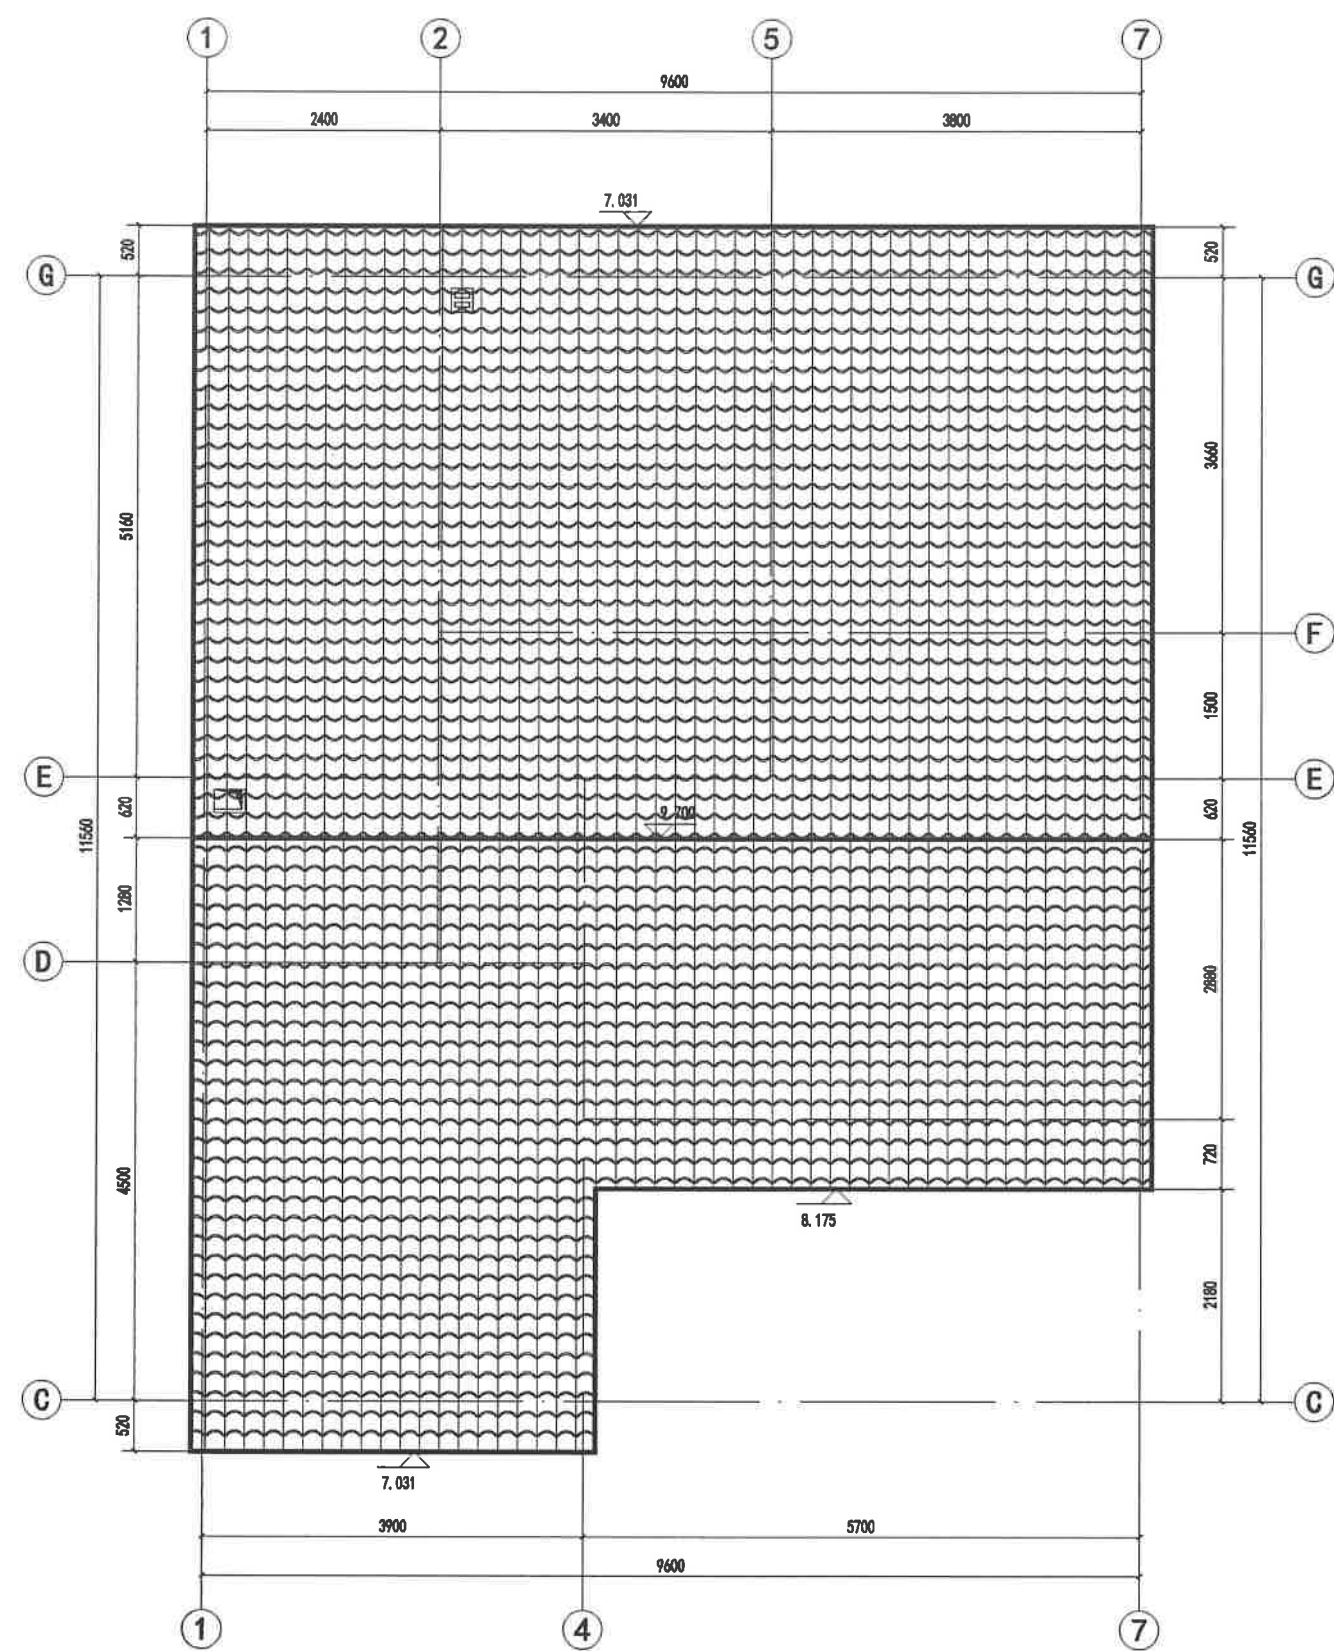


I户型屋顶平面图 1:50

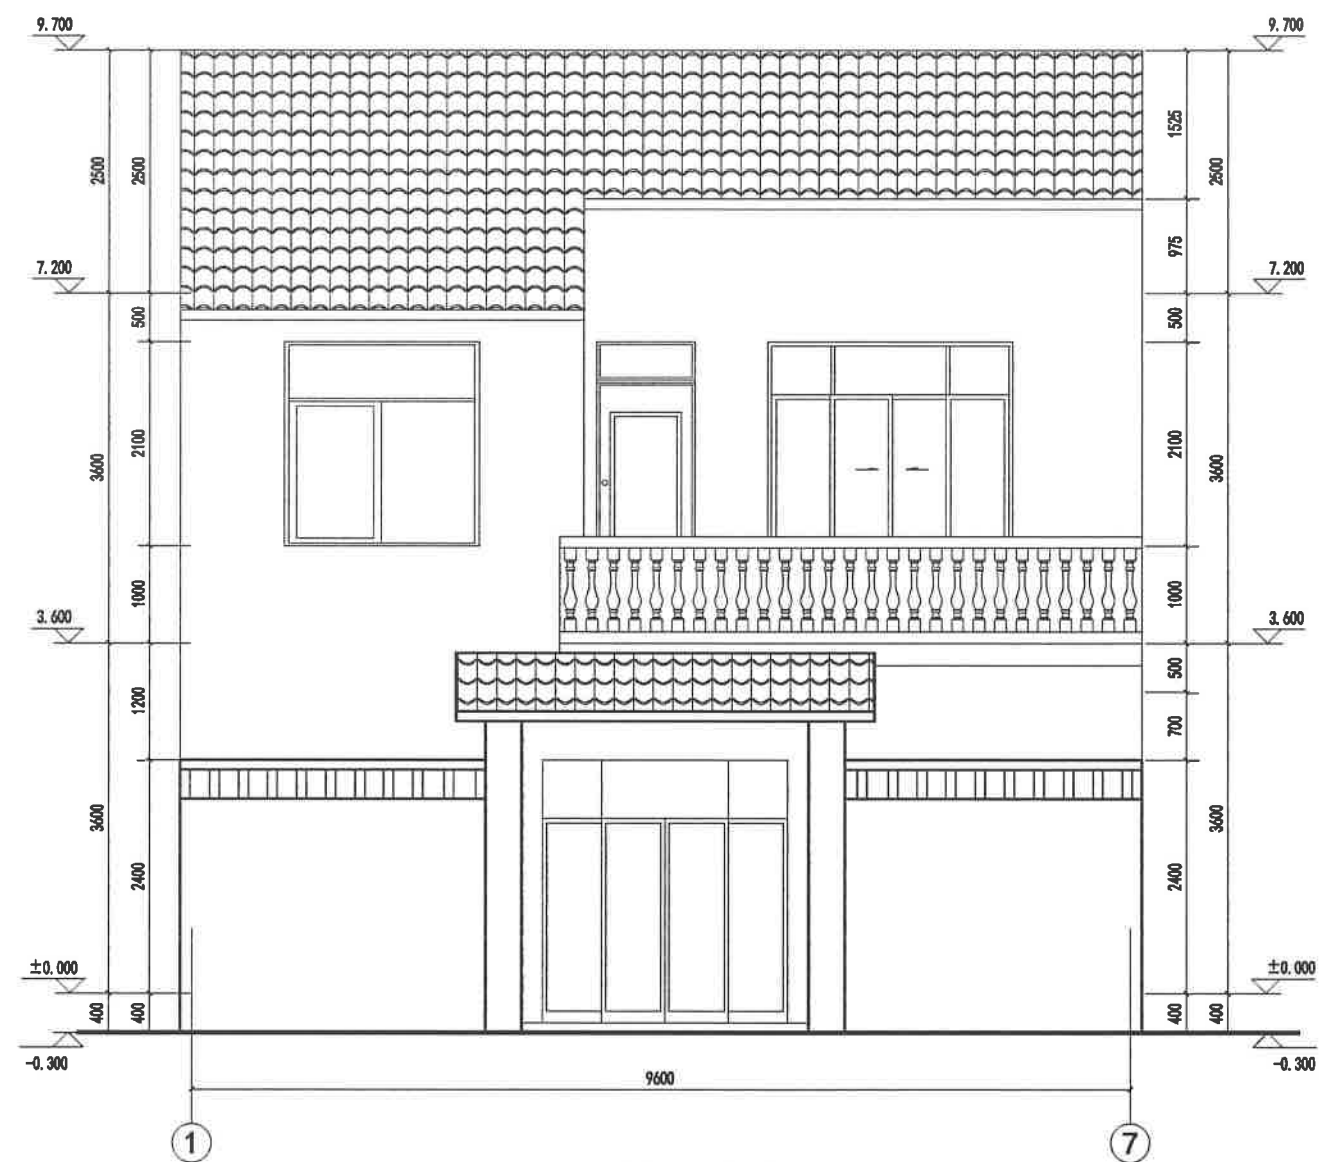


I户型①~⑦立面图 1:50

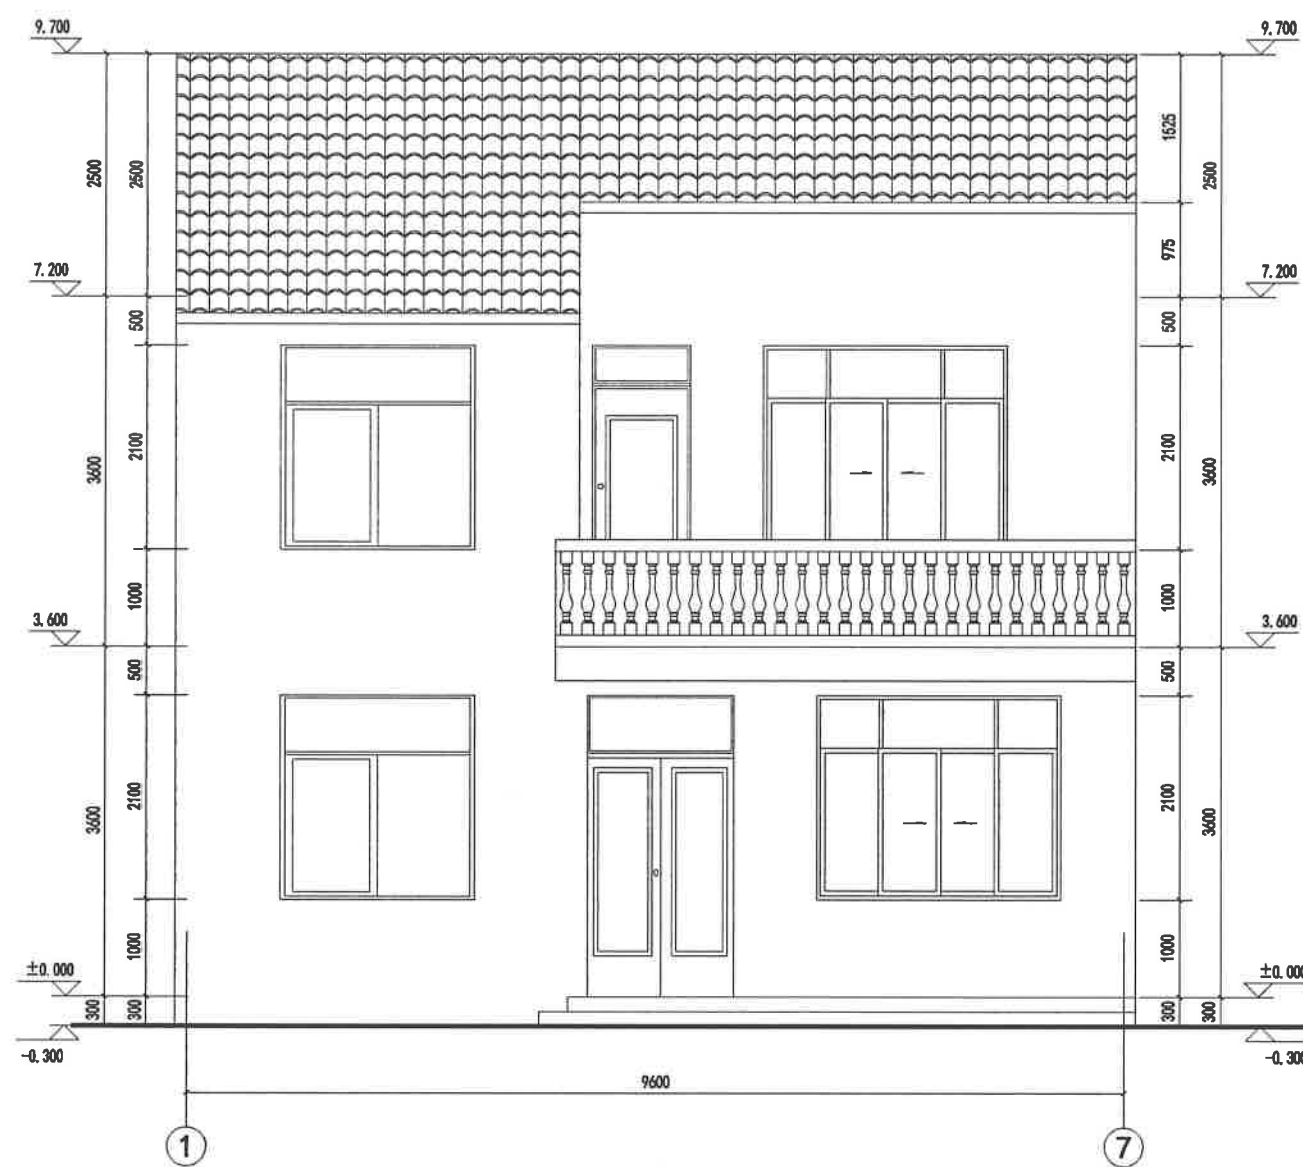


1. 户型①~⑦立面图 1:50

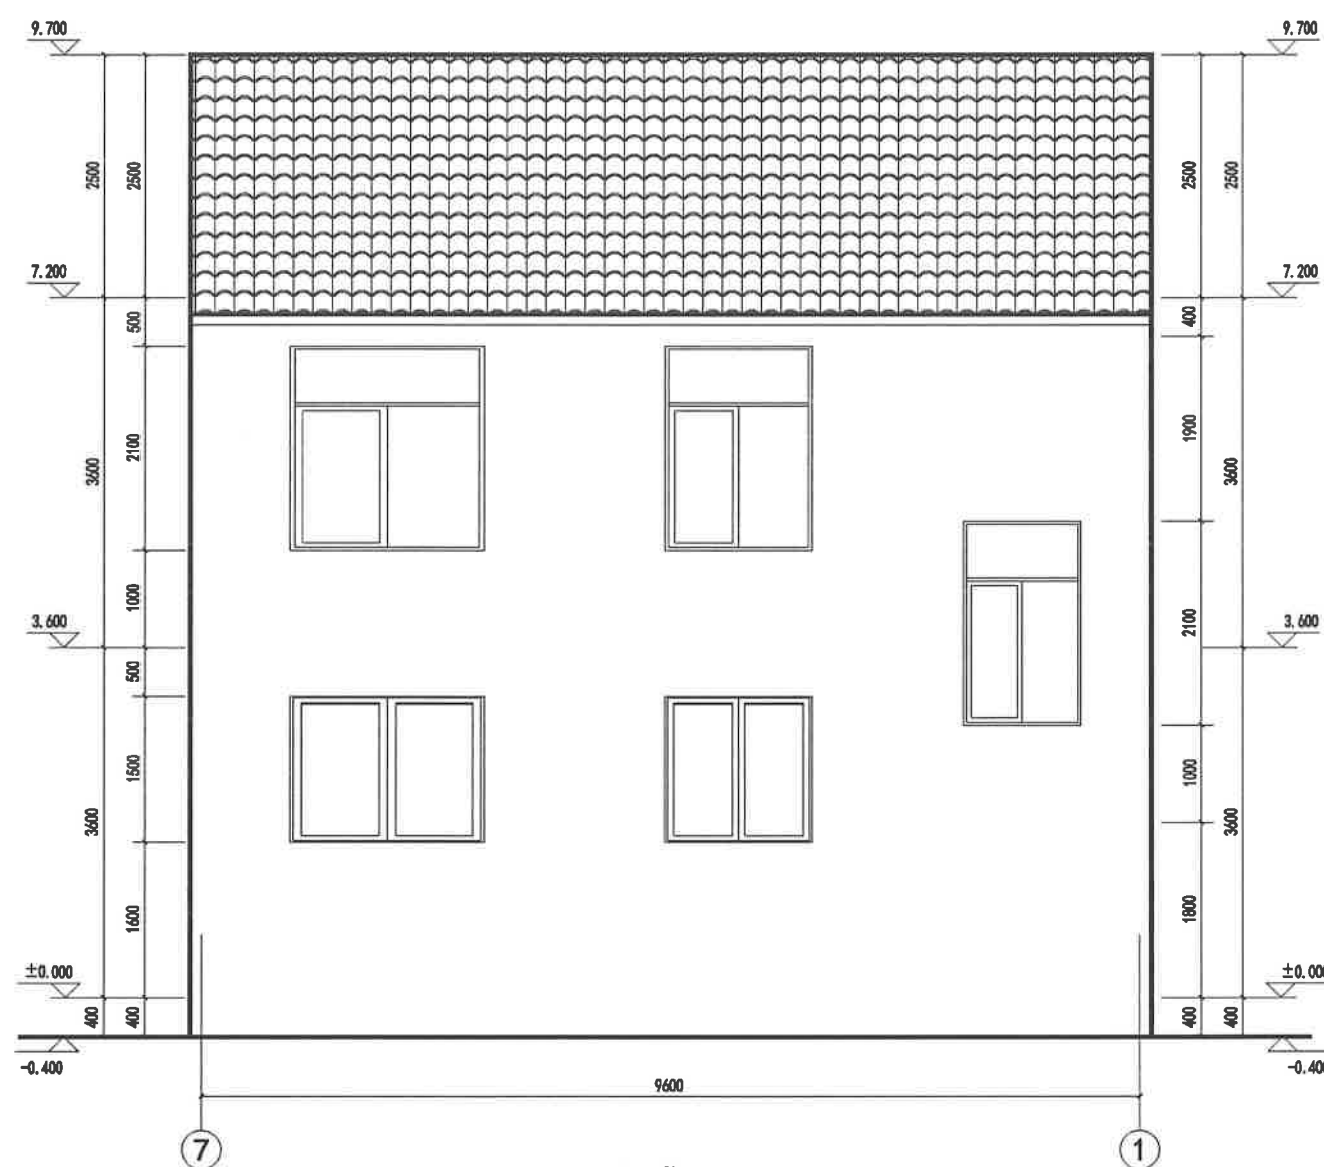



1 户型⑦~①立面图 1:50

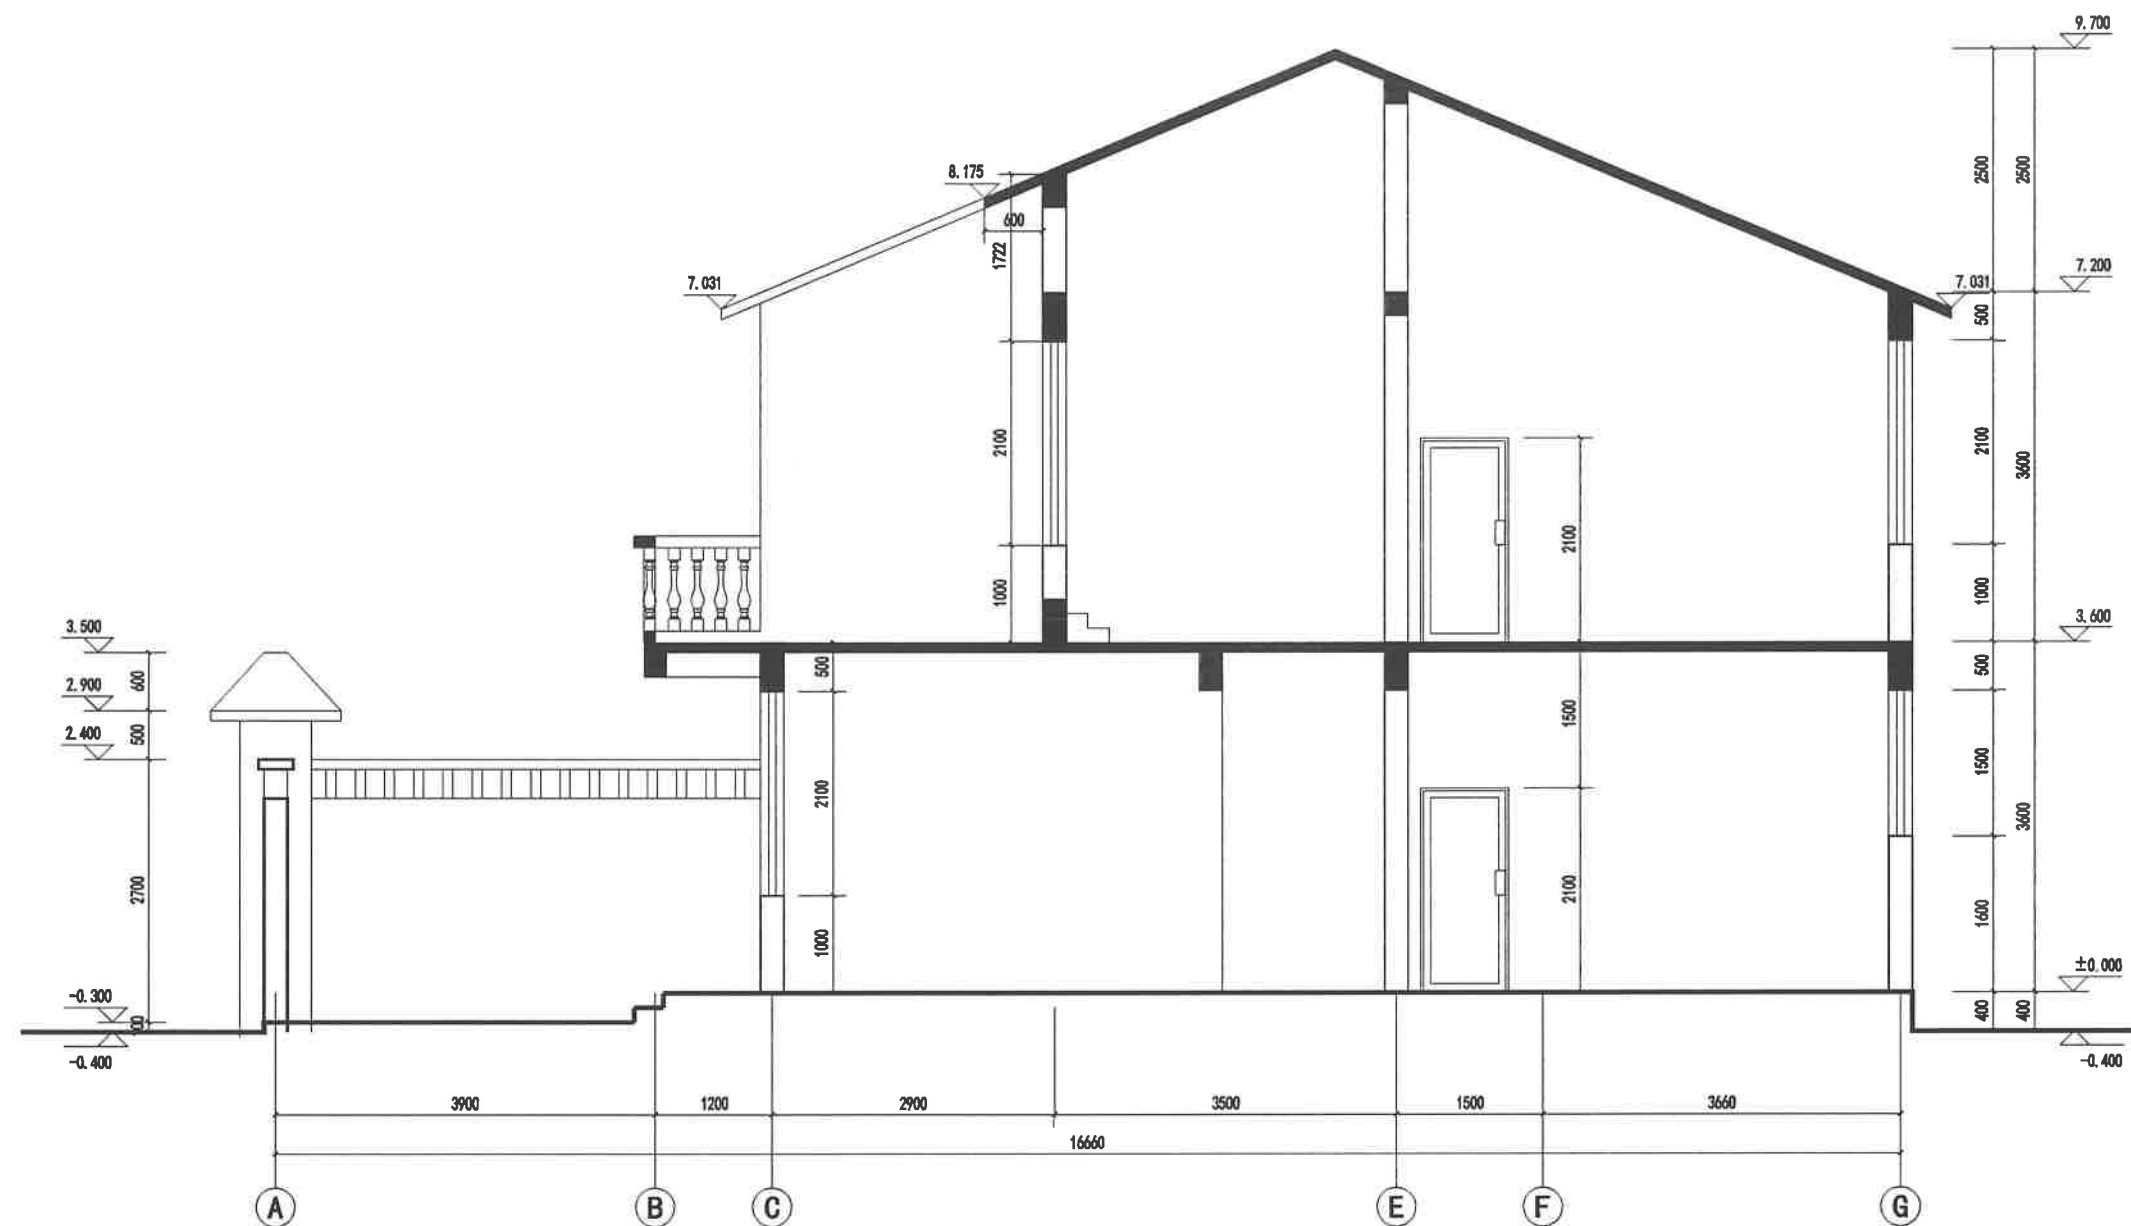


1. 户型1-1剖面图 1:50

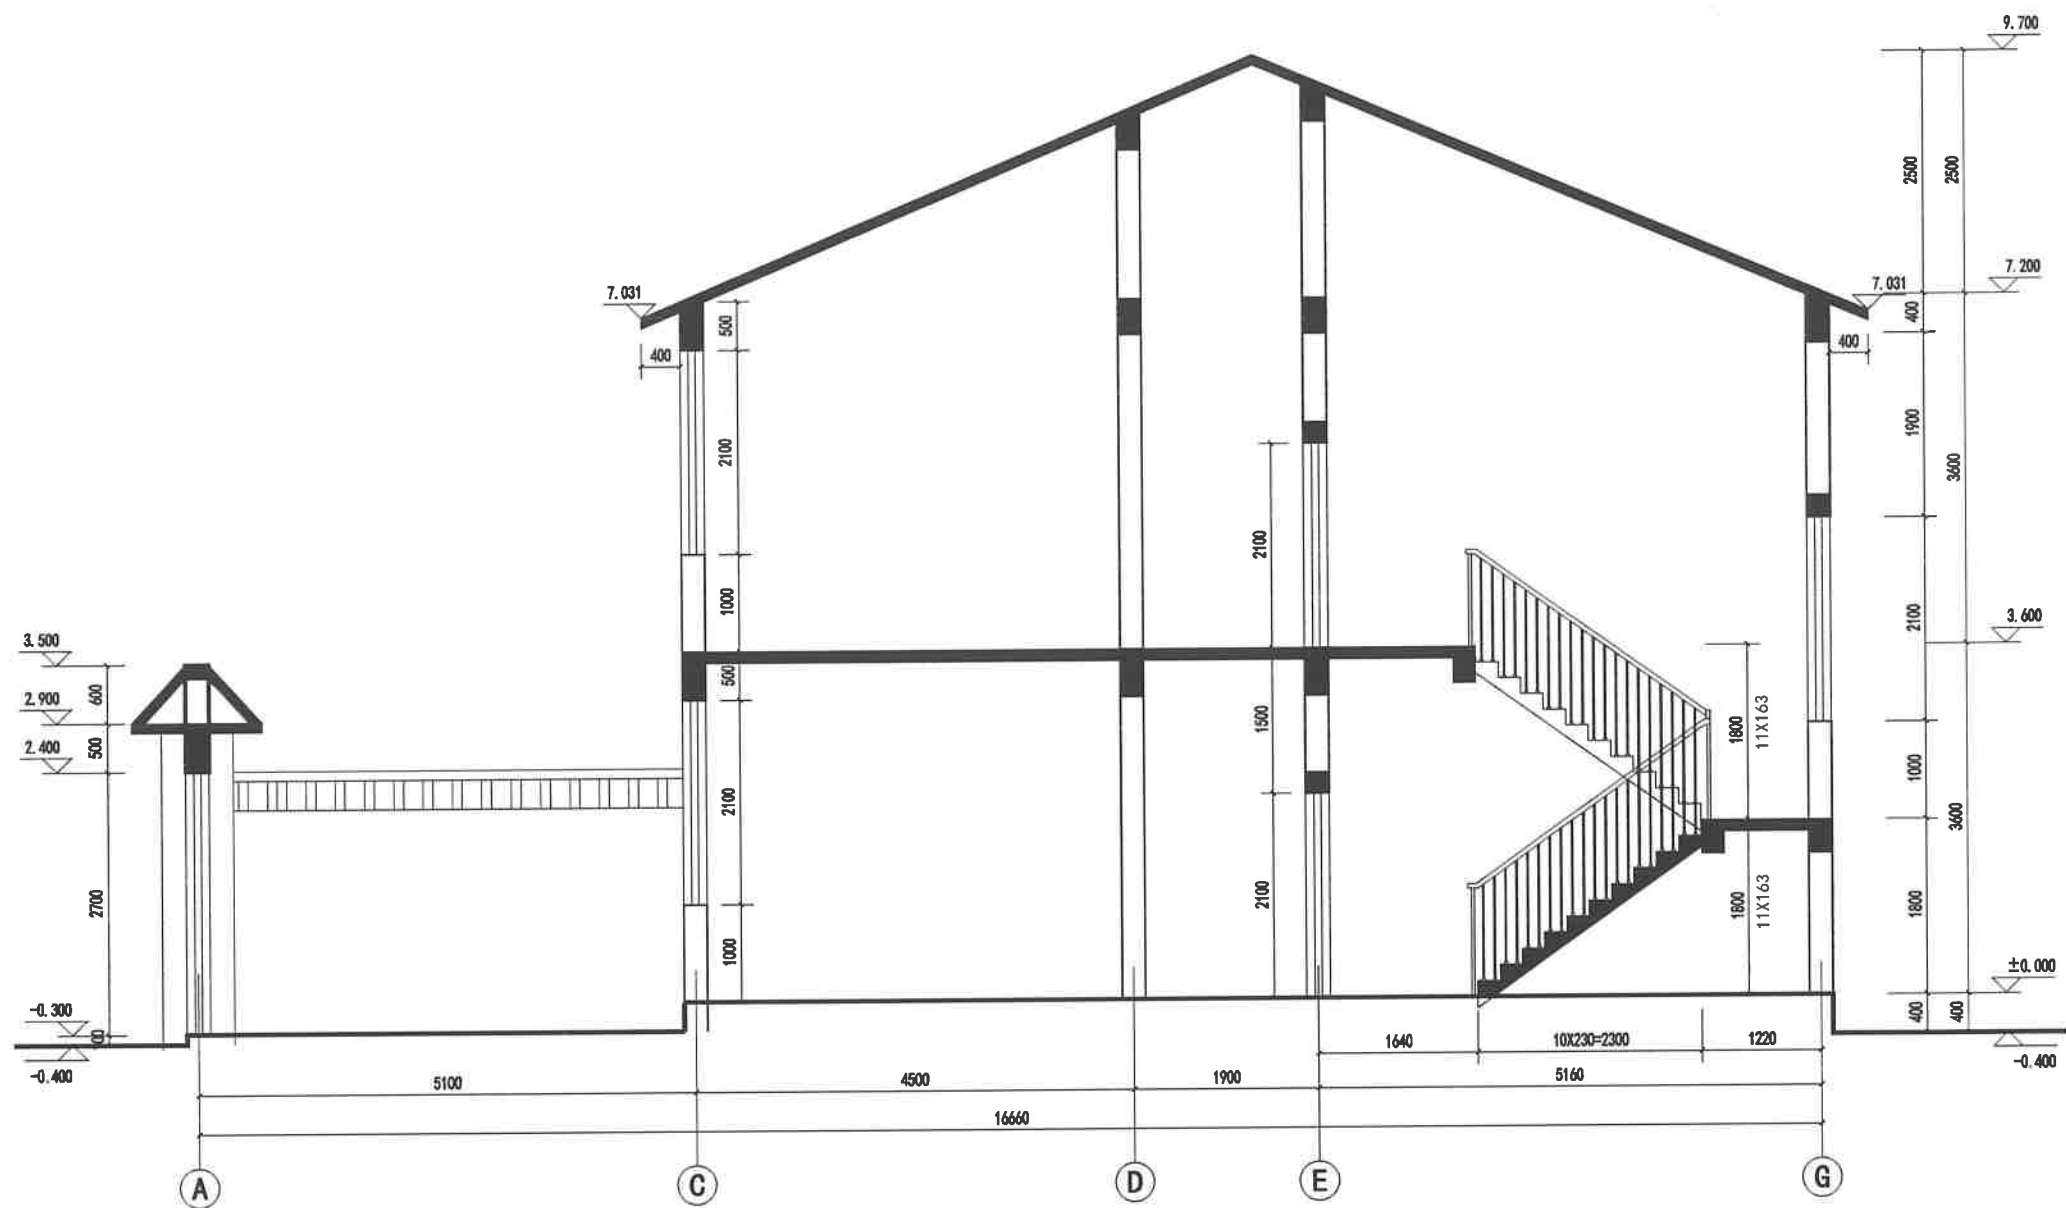

I户型2-2剖面图 1:50

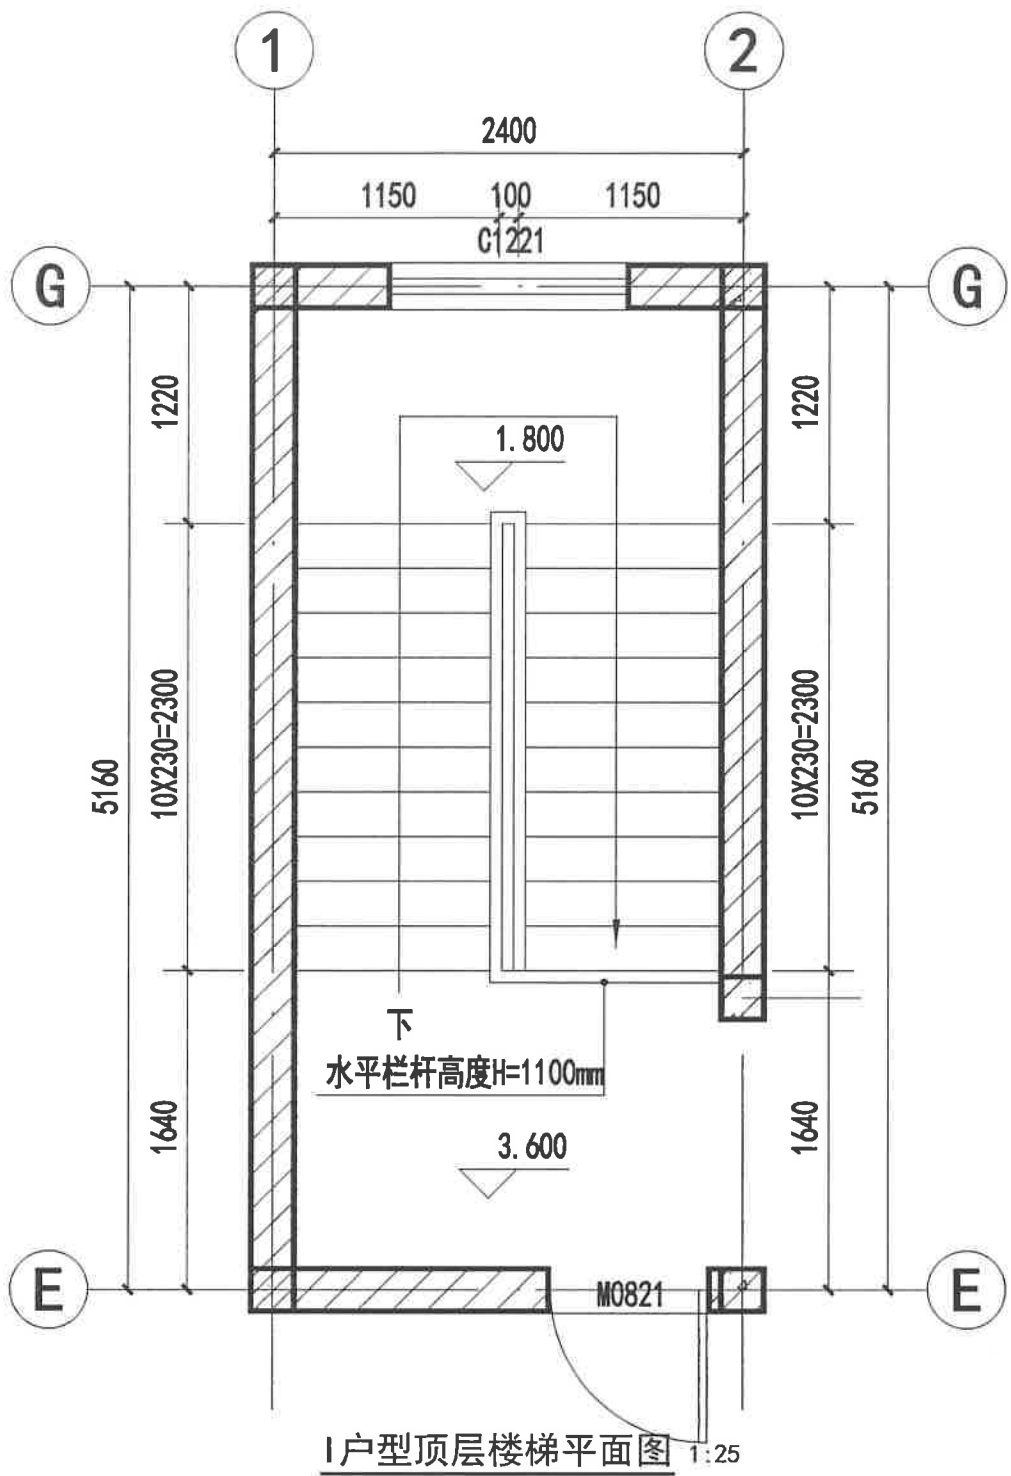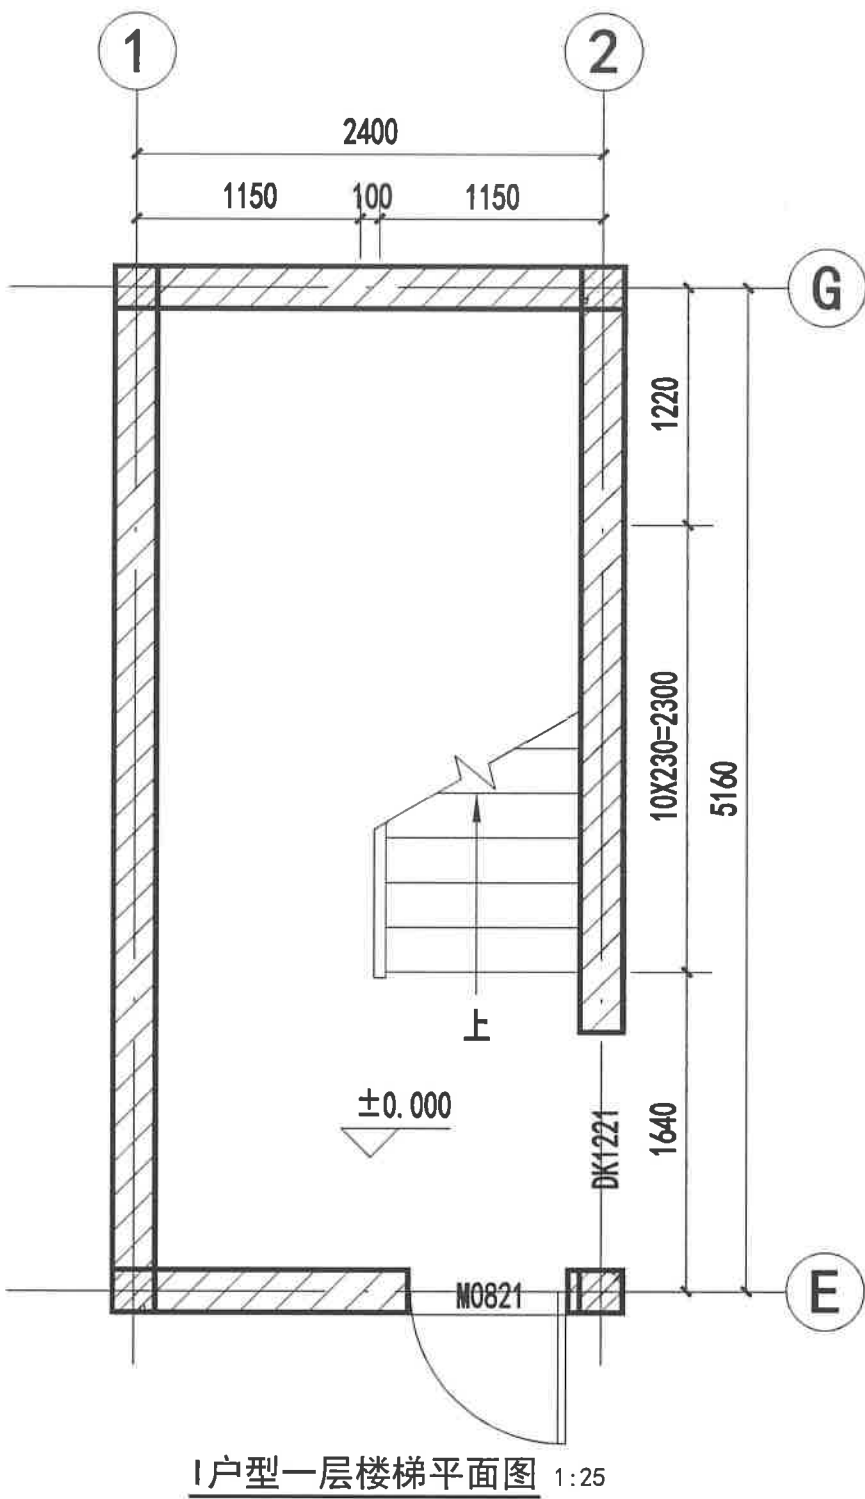





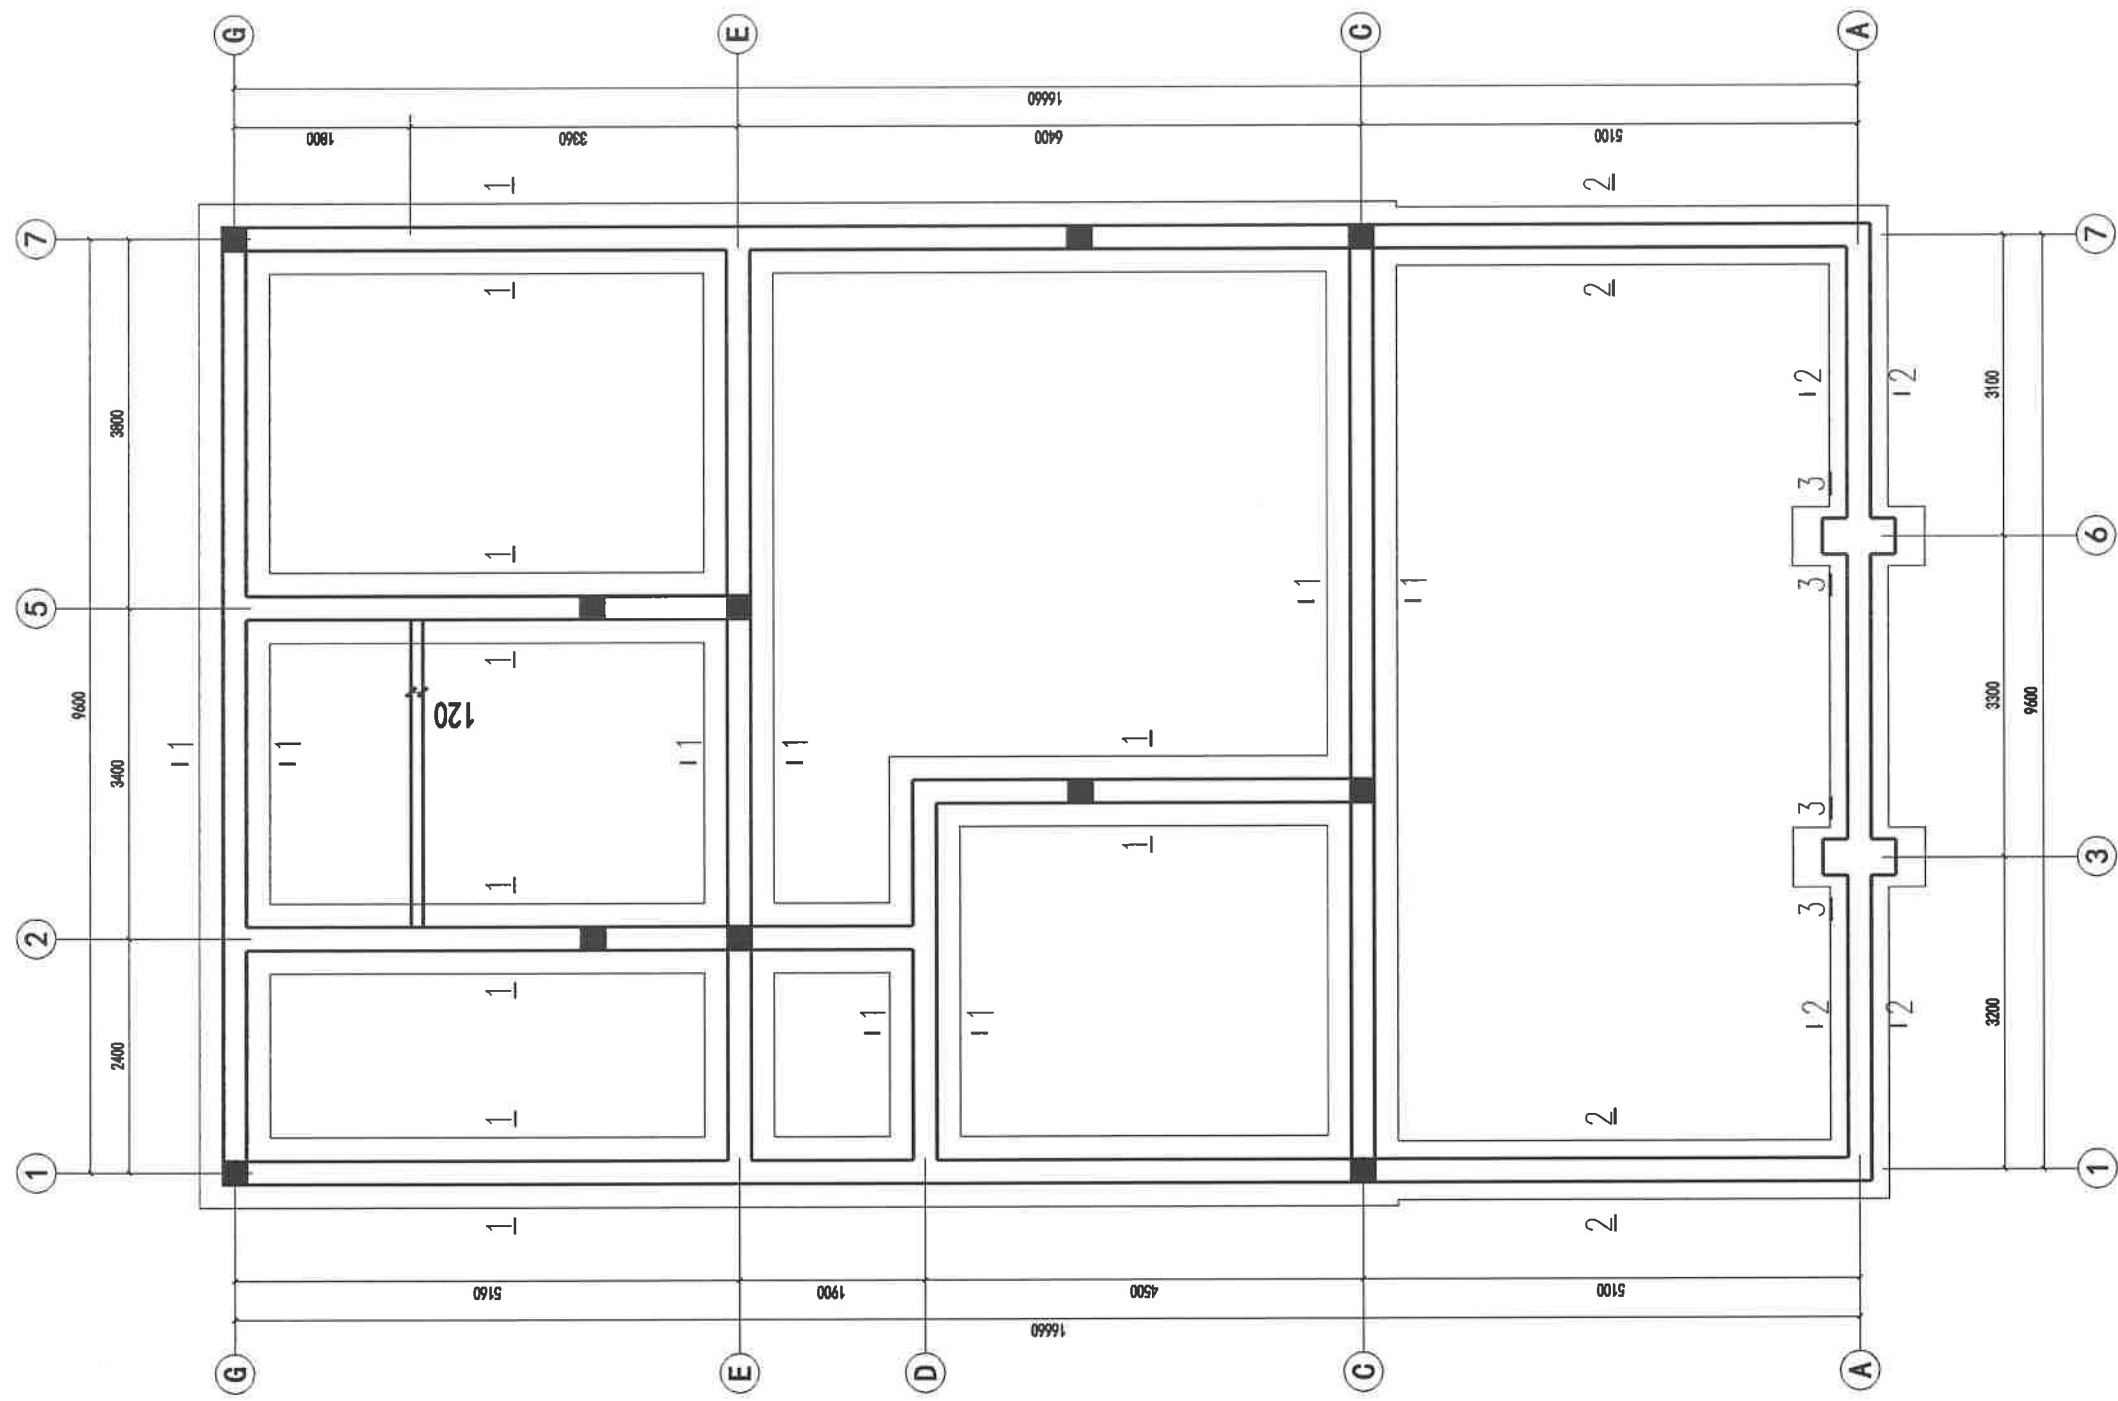


基础平面布置图 1:100




附注:


- 1.地基承载力特征值 $f_{aK}=150kPa$.
- 2.垫层砼强度等级C15, 钢筋 Φ -HRB400.
- 3.持力层若为膨胀土, 在混凝土垫层下垫300mm厚中粗砂垫层, 垫层宽度超出基础两边各200mm, 并分层夯实.
- 4.未标注的构造柱均为GZ1.

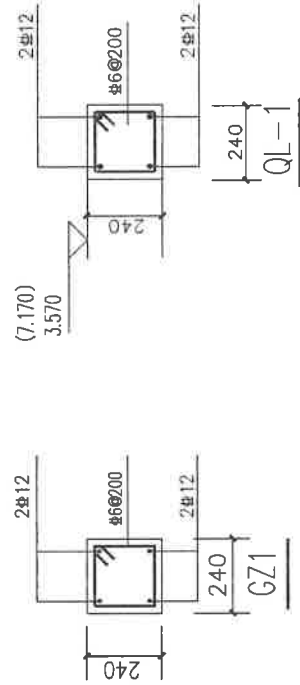

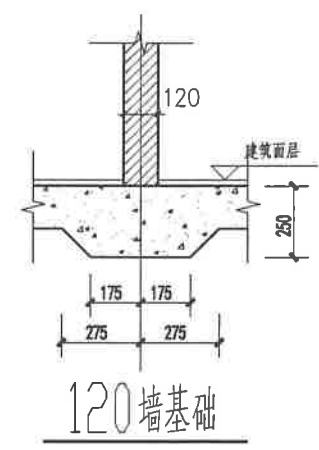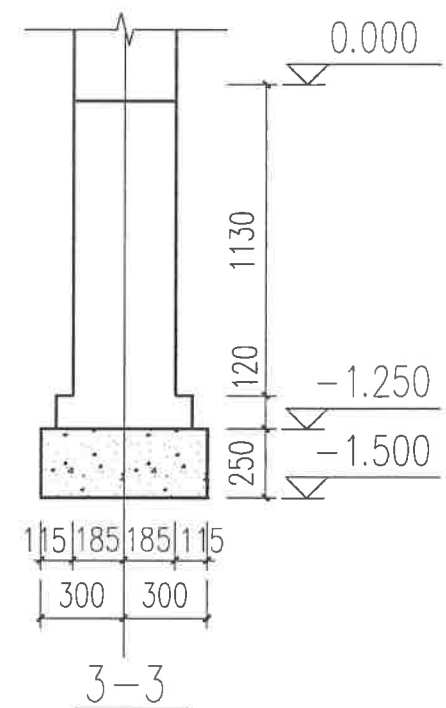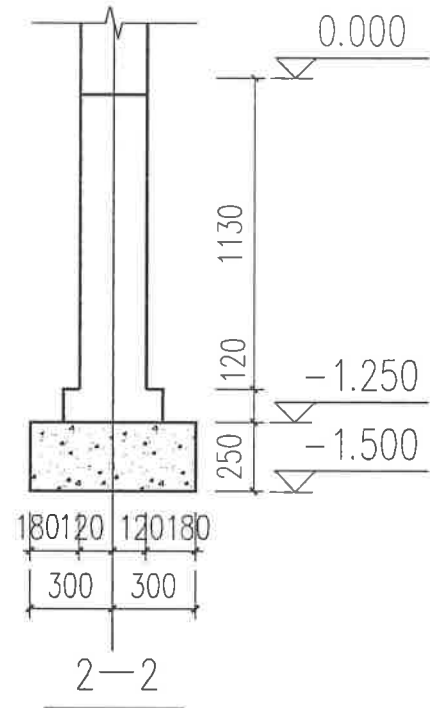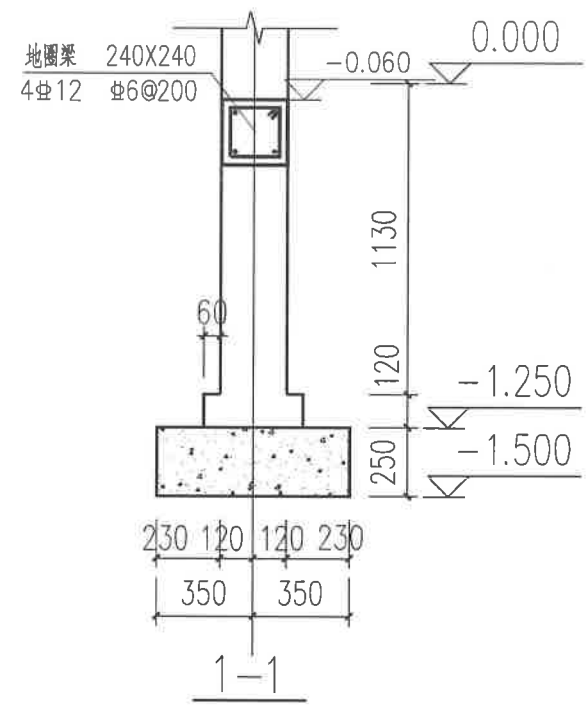

参数 梁号	梁宽b	梁高h	挑出长度L1	埋入长度L2	上部配筋①	下部配筋②	挑出端箍筋③
WTL-1	240	400	1200	2500	② 4#18	2#14	#8@100

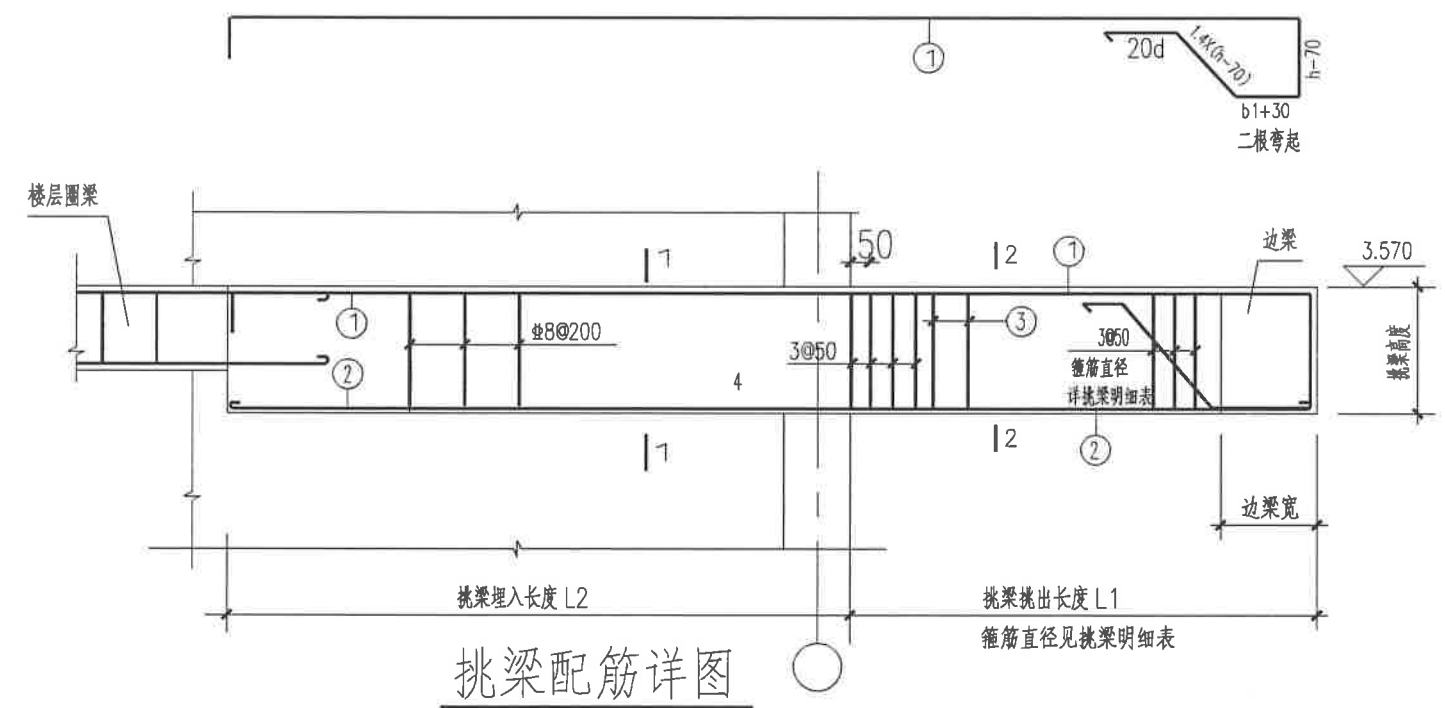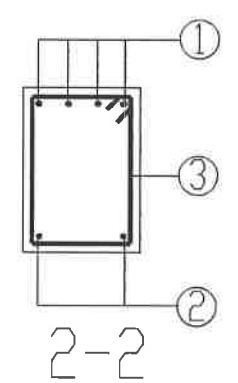
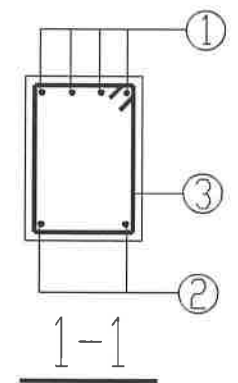


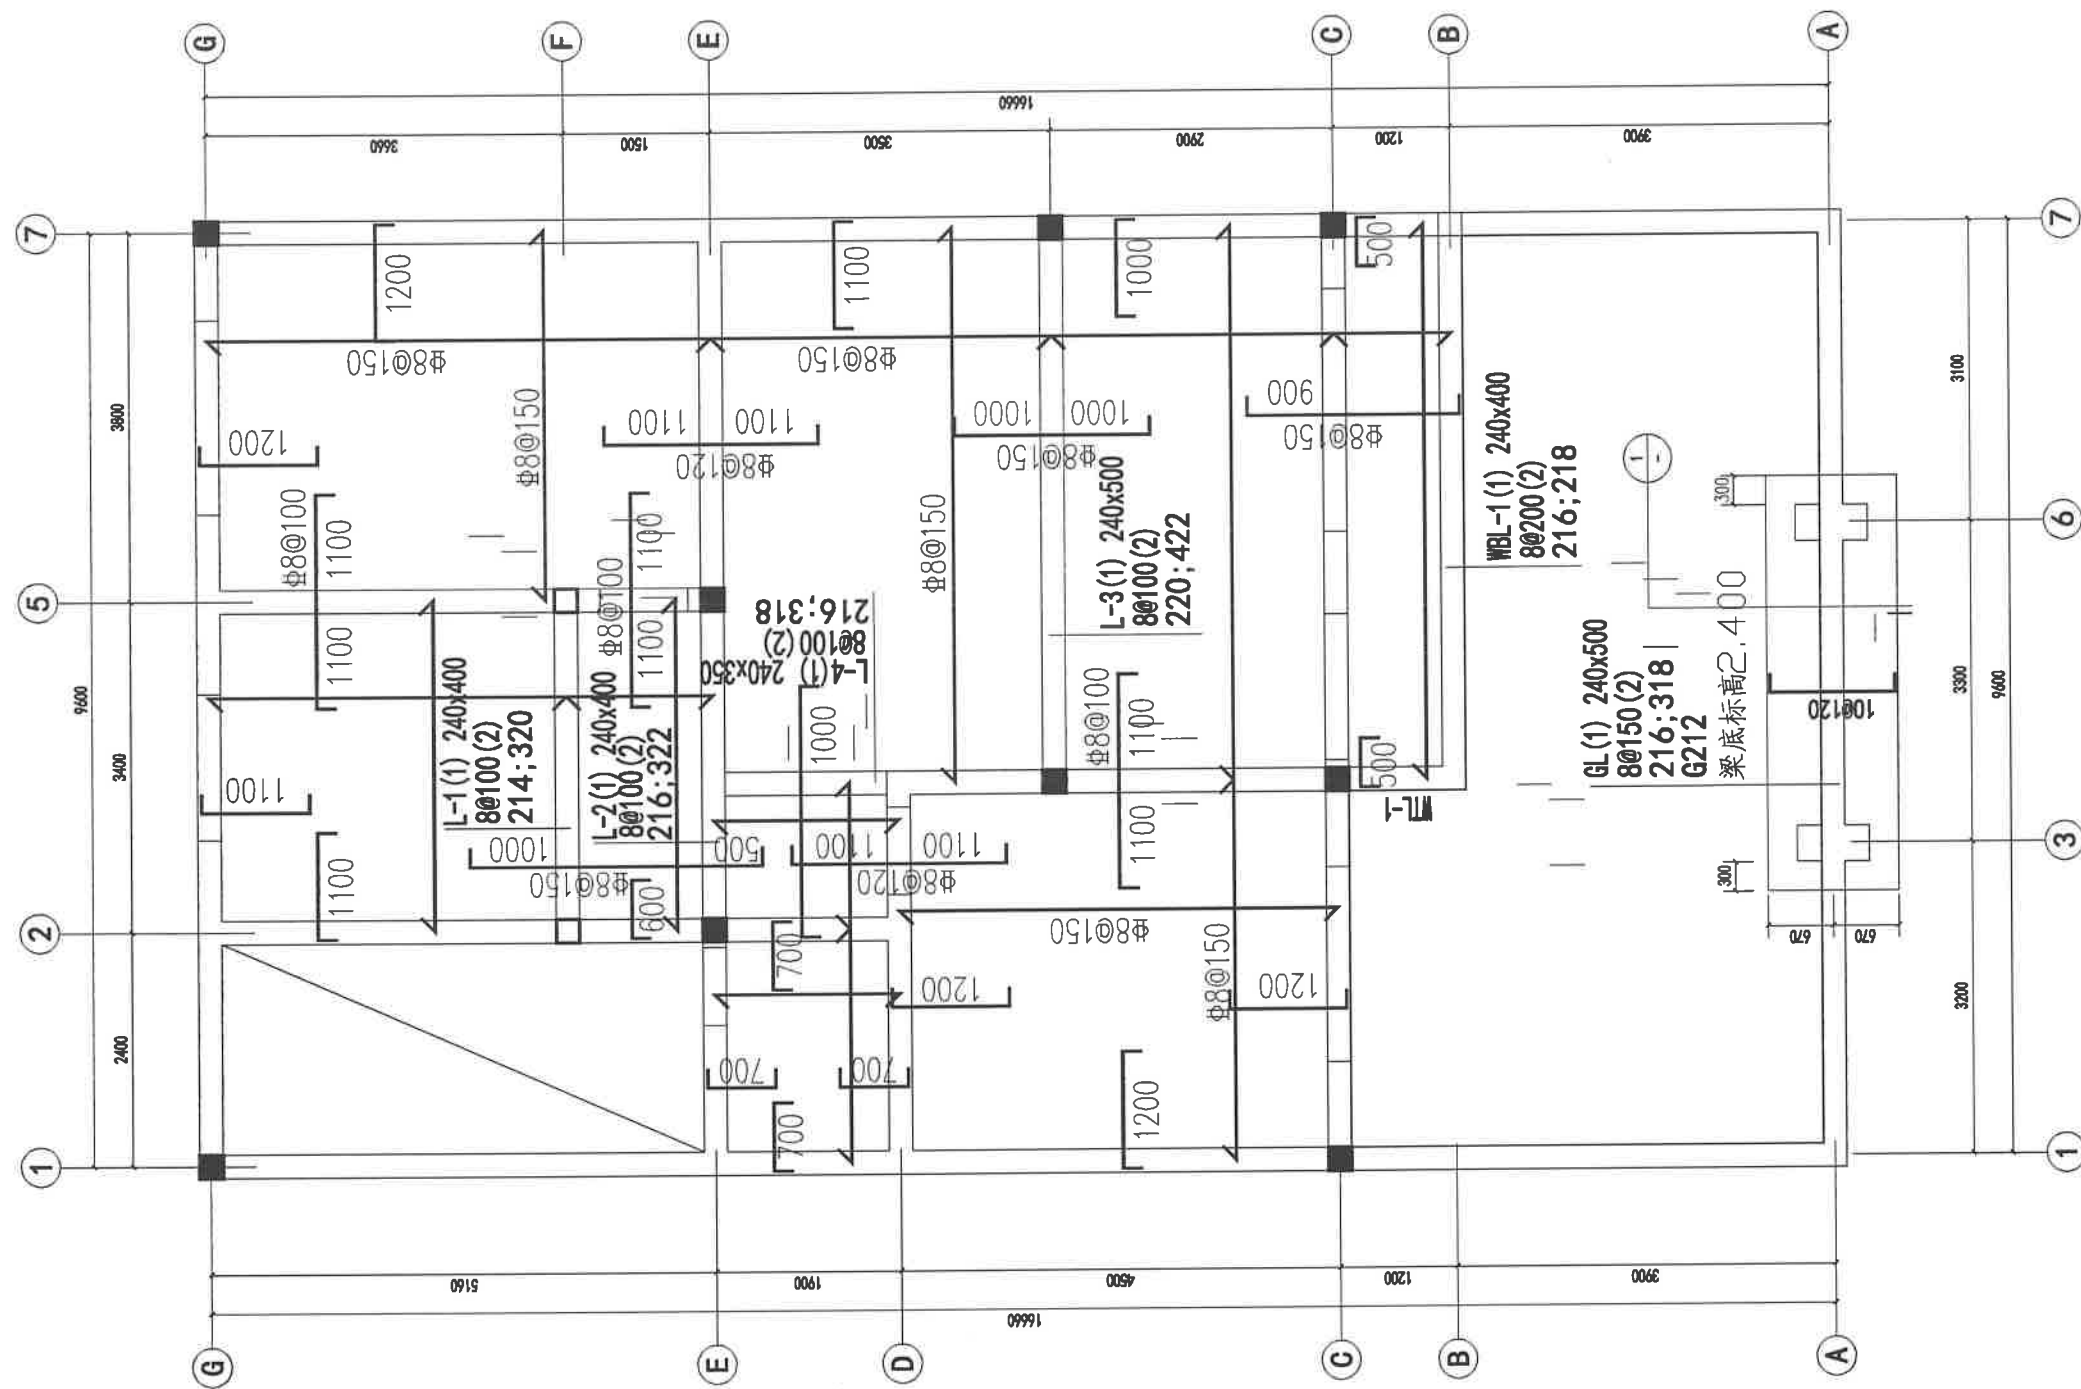


1-层结构平面布置图

附注

- 1、现浇混凝土楼板与屋面板构造见国标《混凝土结构施工图平面整体表示方法制图规则和构造做法》(16G101-1)。
- 2、本层未注明现浇板厚均为100,未注明的钢筋均为Φ8@200。
- 3、未注明的构造柱均为GZ1。
- 4、未注明定位的梁居轴线中或与墙边齐。
- 5、现浇板端阳角部位均应增设构造钢筋加强,如图示:
- 6、未注明定位的墙为240mm厚,且居轴线中。

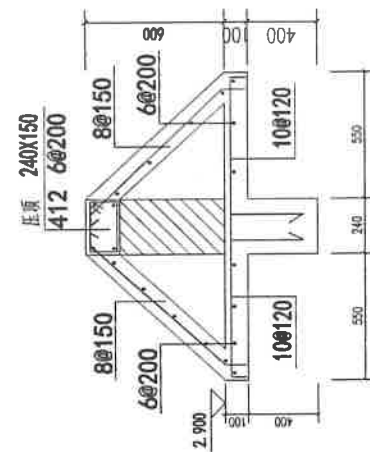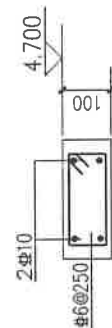


I户型一层结构平面布置图

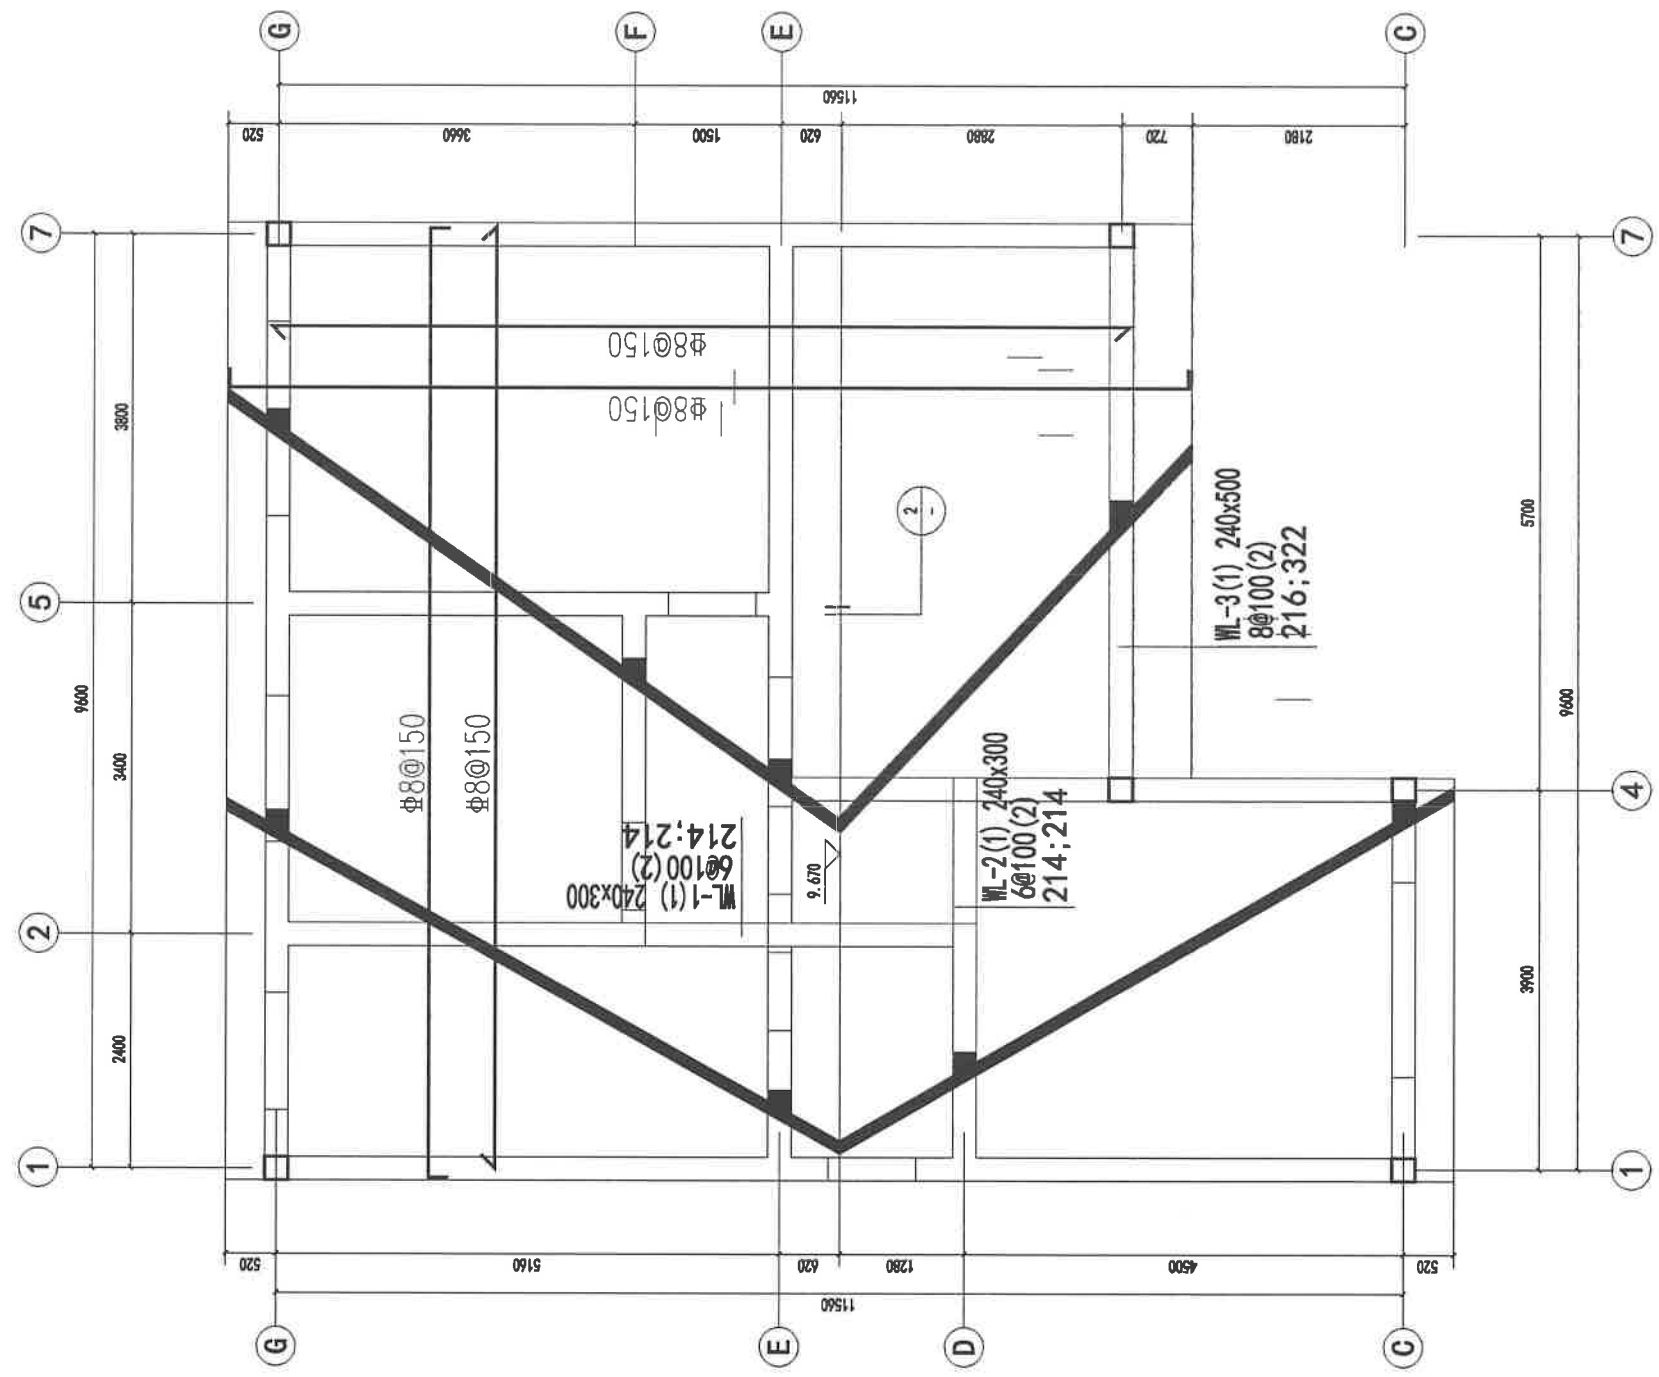


坡屋顶结构平面布置图 1:100

- 附注
- 1、现浇混凝土楼板与屋面构造见国标《混凝土结构工程施工图平面整体表示方法制图规则和构造详图》(16G101-1)。
 - 2、本层未注明现浇板厚均为120,未注明的钢筋均为8@200,未注明的构造柱均为GZ1。
 - 3、板上部钢筋长度d, 如图示:
 - 4、未注明定位的梁居轴线中或与墙边齐。
 - 5、现浇板端阳角部位均增设构造钢筋加强, 如图示:
 - 6、未注明定位的墙为240mm厚, 且居轴线中。

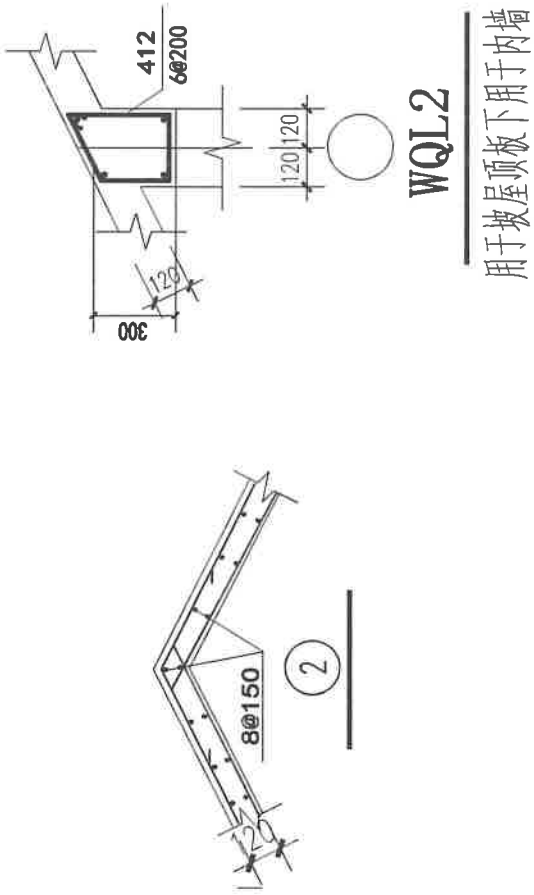

WQL2


用于坡屋顶板下用于内墙

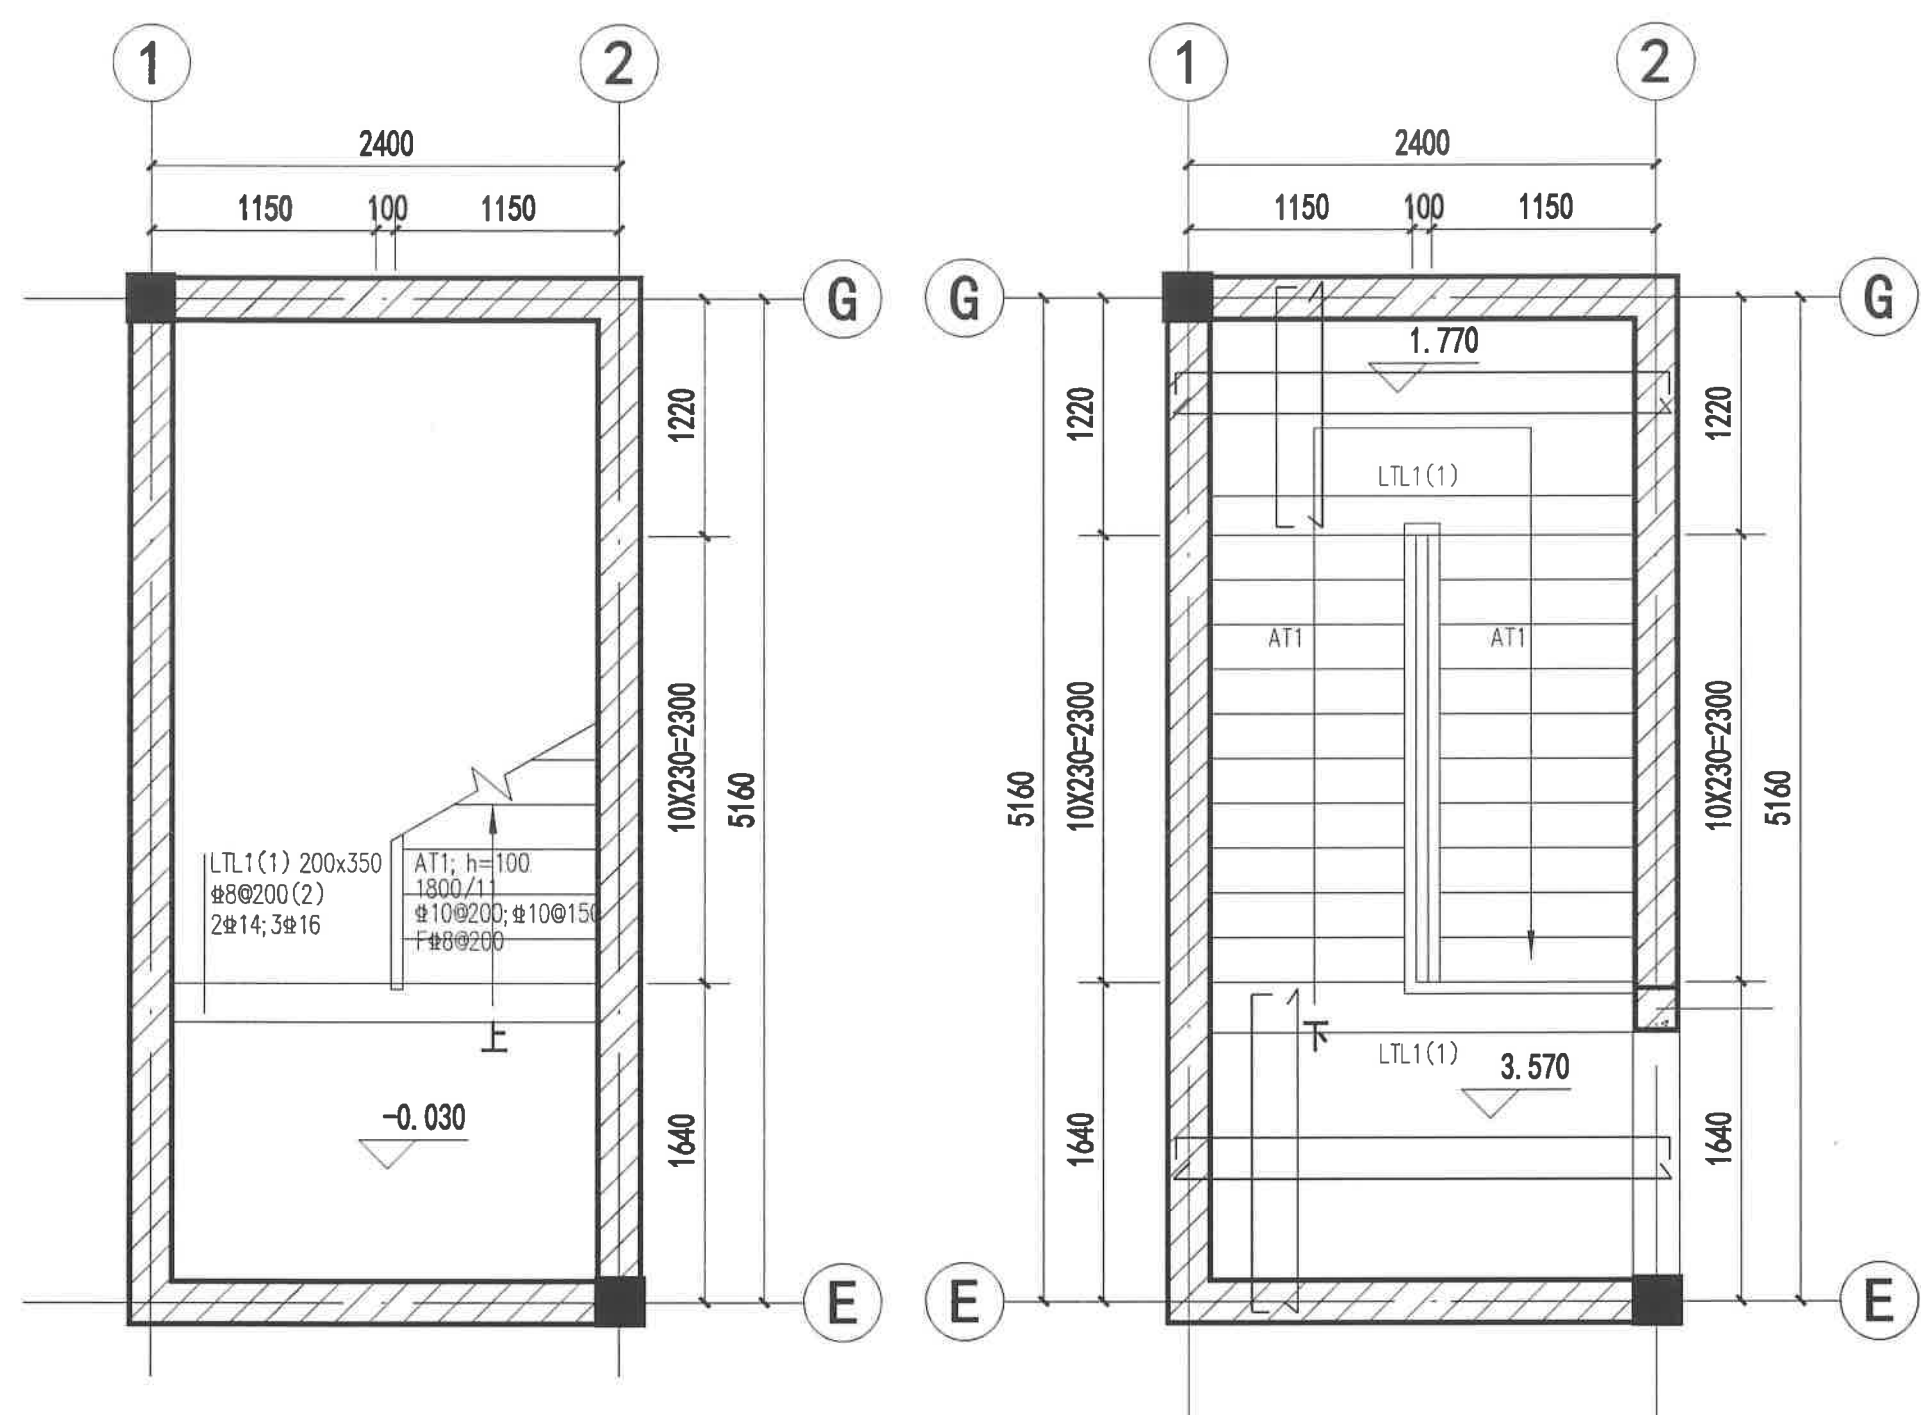


I户型一层楼梯平面图 1:25

I户型顶层楼梯平面图 1:25


- 附注:
1. 楼梯混凝土等级C25。
 2. 本楼梯结构图与国家标准图集16G101-2配合使用。
 3. 本图需配合建施使用，梯级大样、扶手、预埋件详见建施图。
 4. 楼梯梁顶标高同平台板顶标高。
 5. 图中标高H为楼层结构标高。
 6. 未注明休息平台板厚为100，未注明的钢筋均为 $\Phi 8@200$ 。
 7. 未注明构造柱为GZ1。

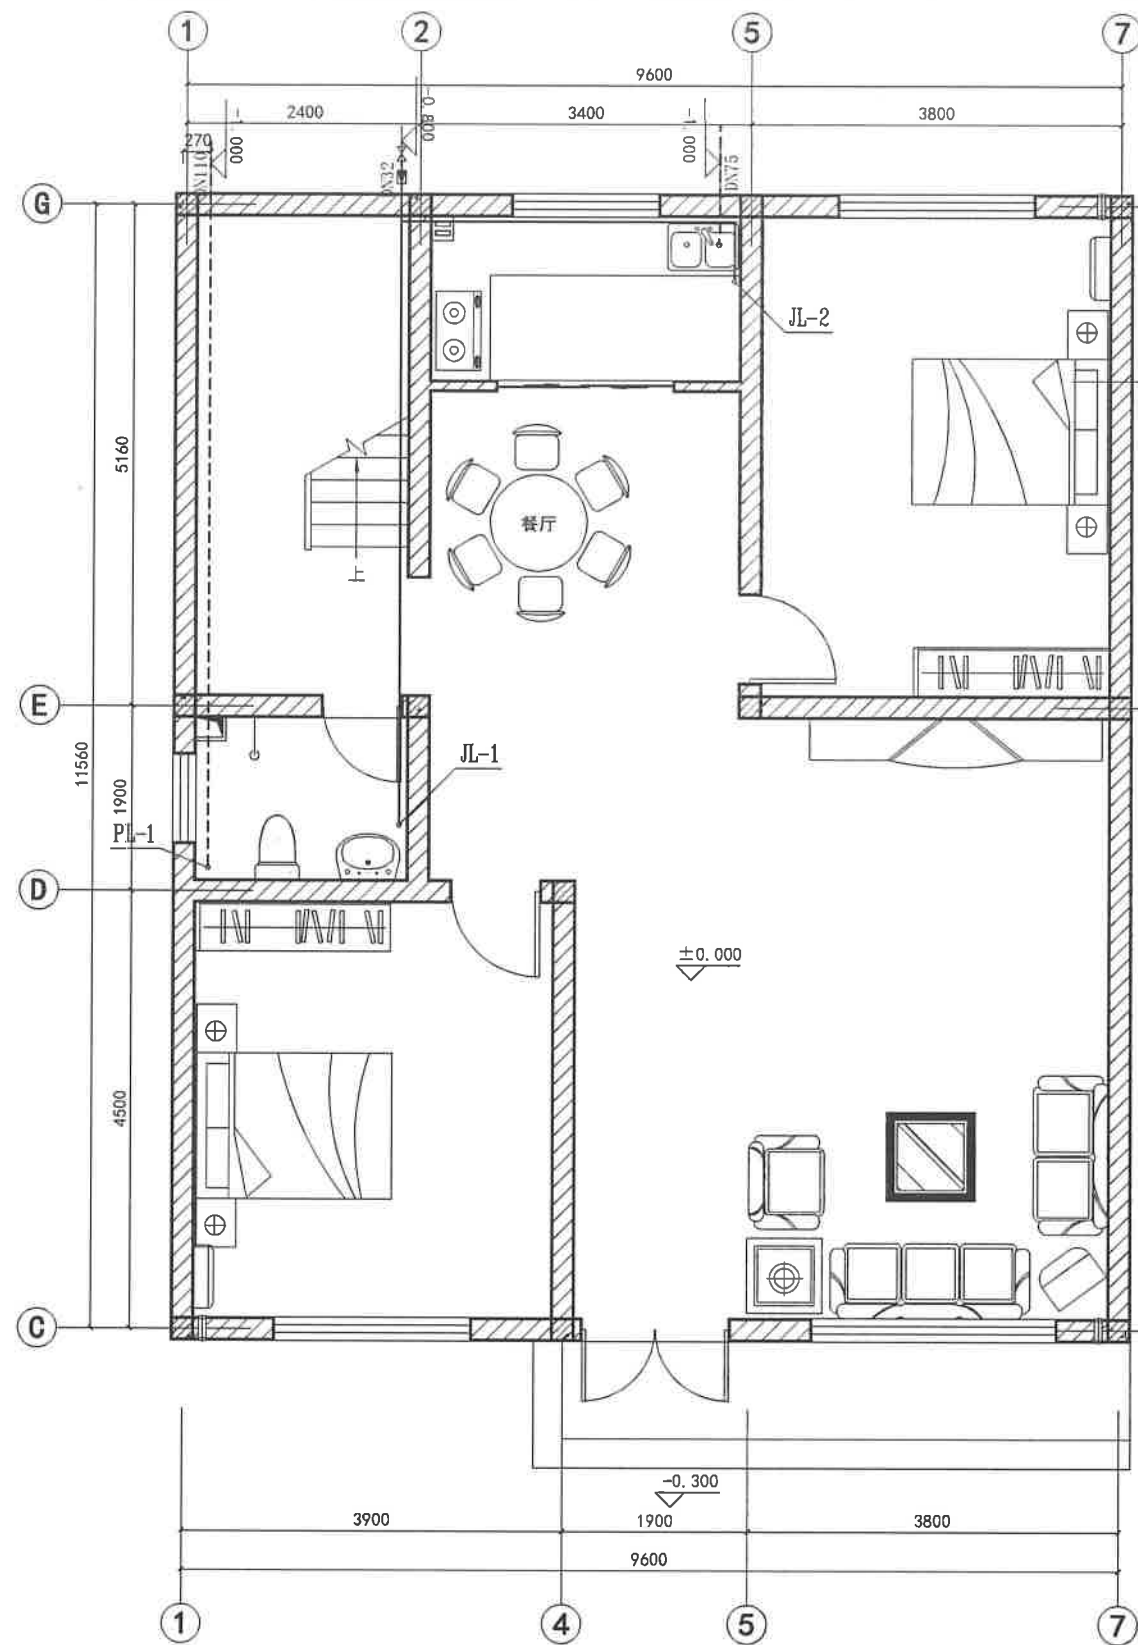




I户型一层平面给排水图 1:100

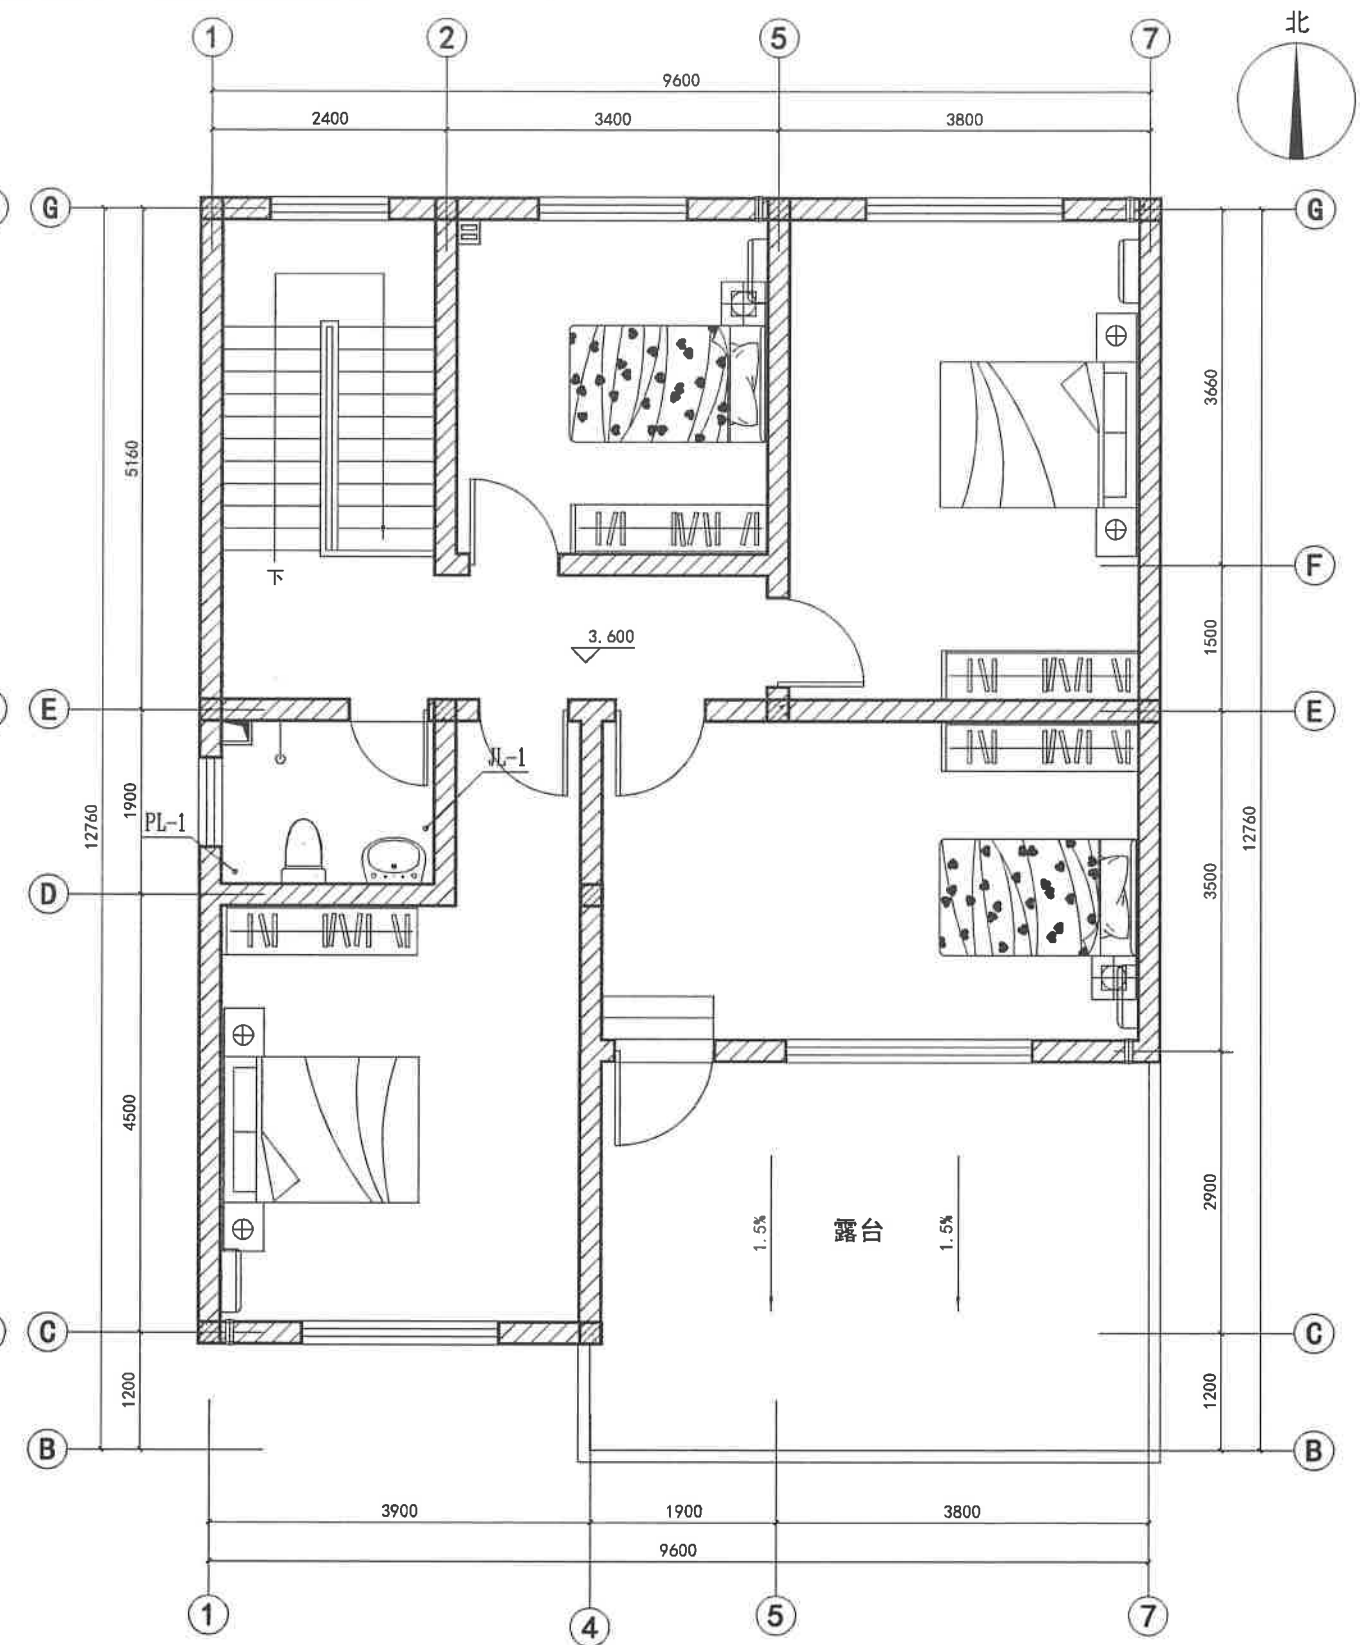



I户型二层给排水平面图 1:100

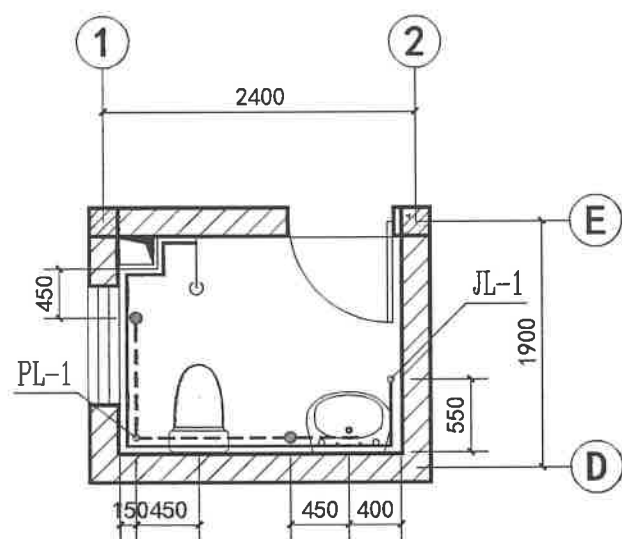


I户型卫生间给排水详图 1:50

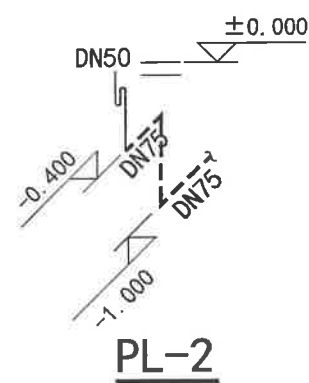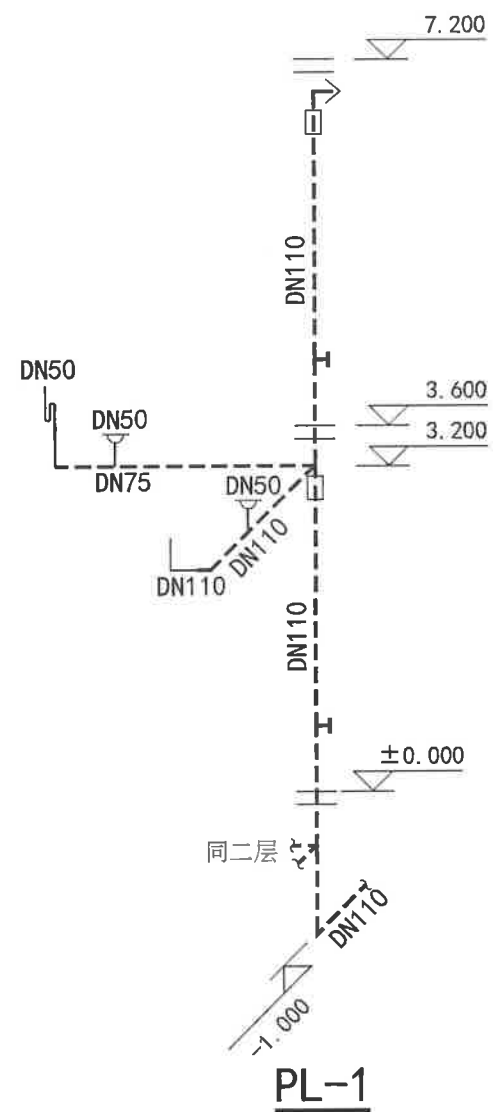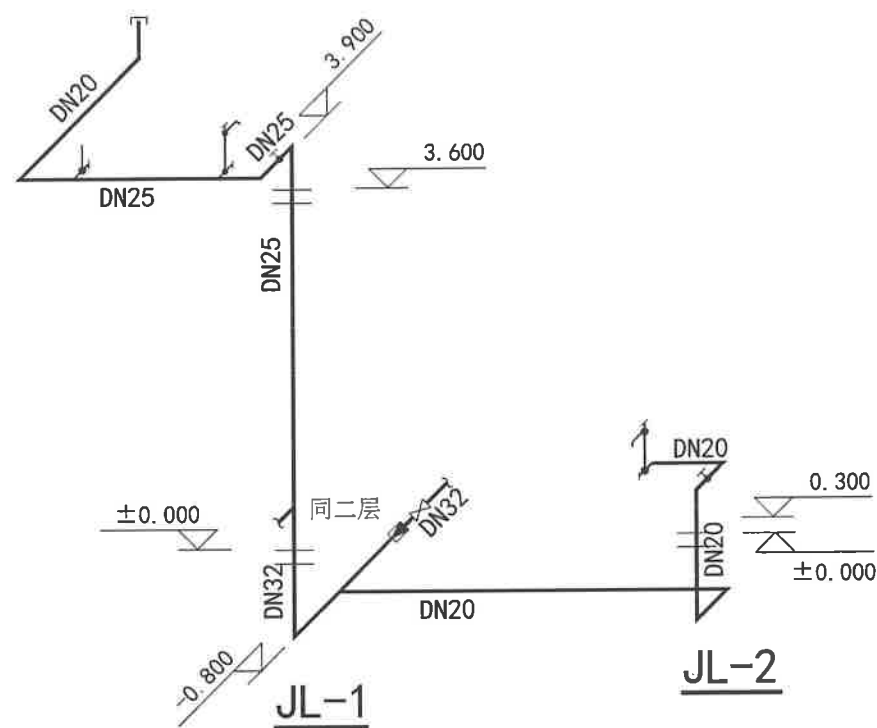

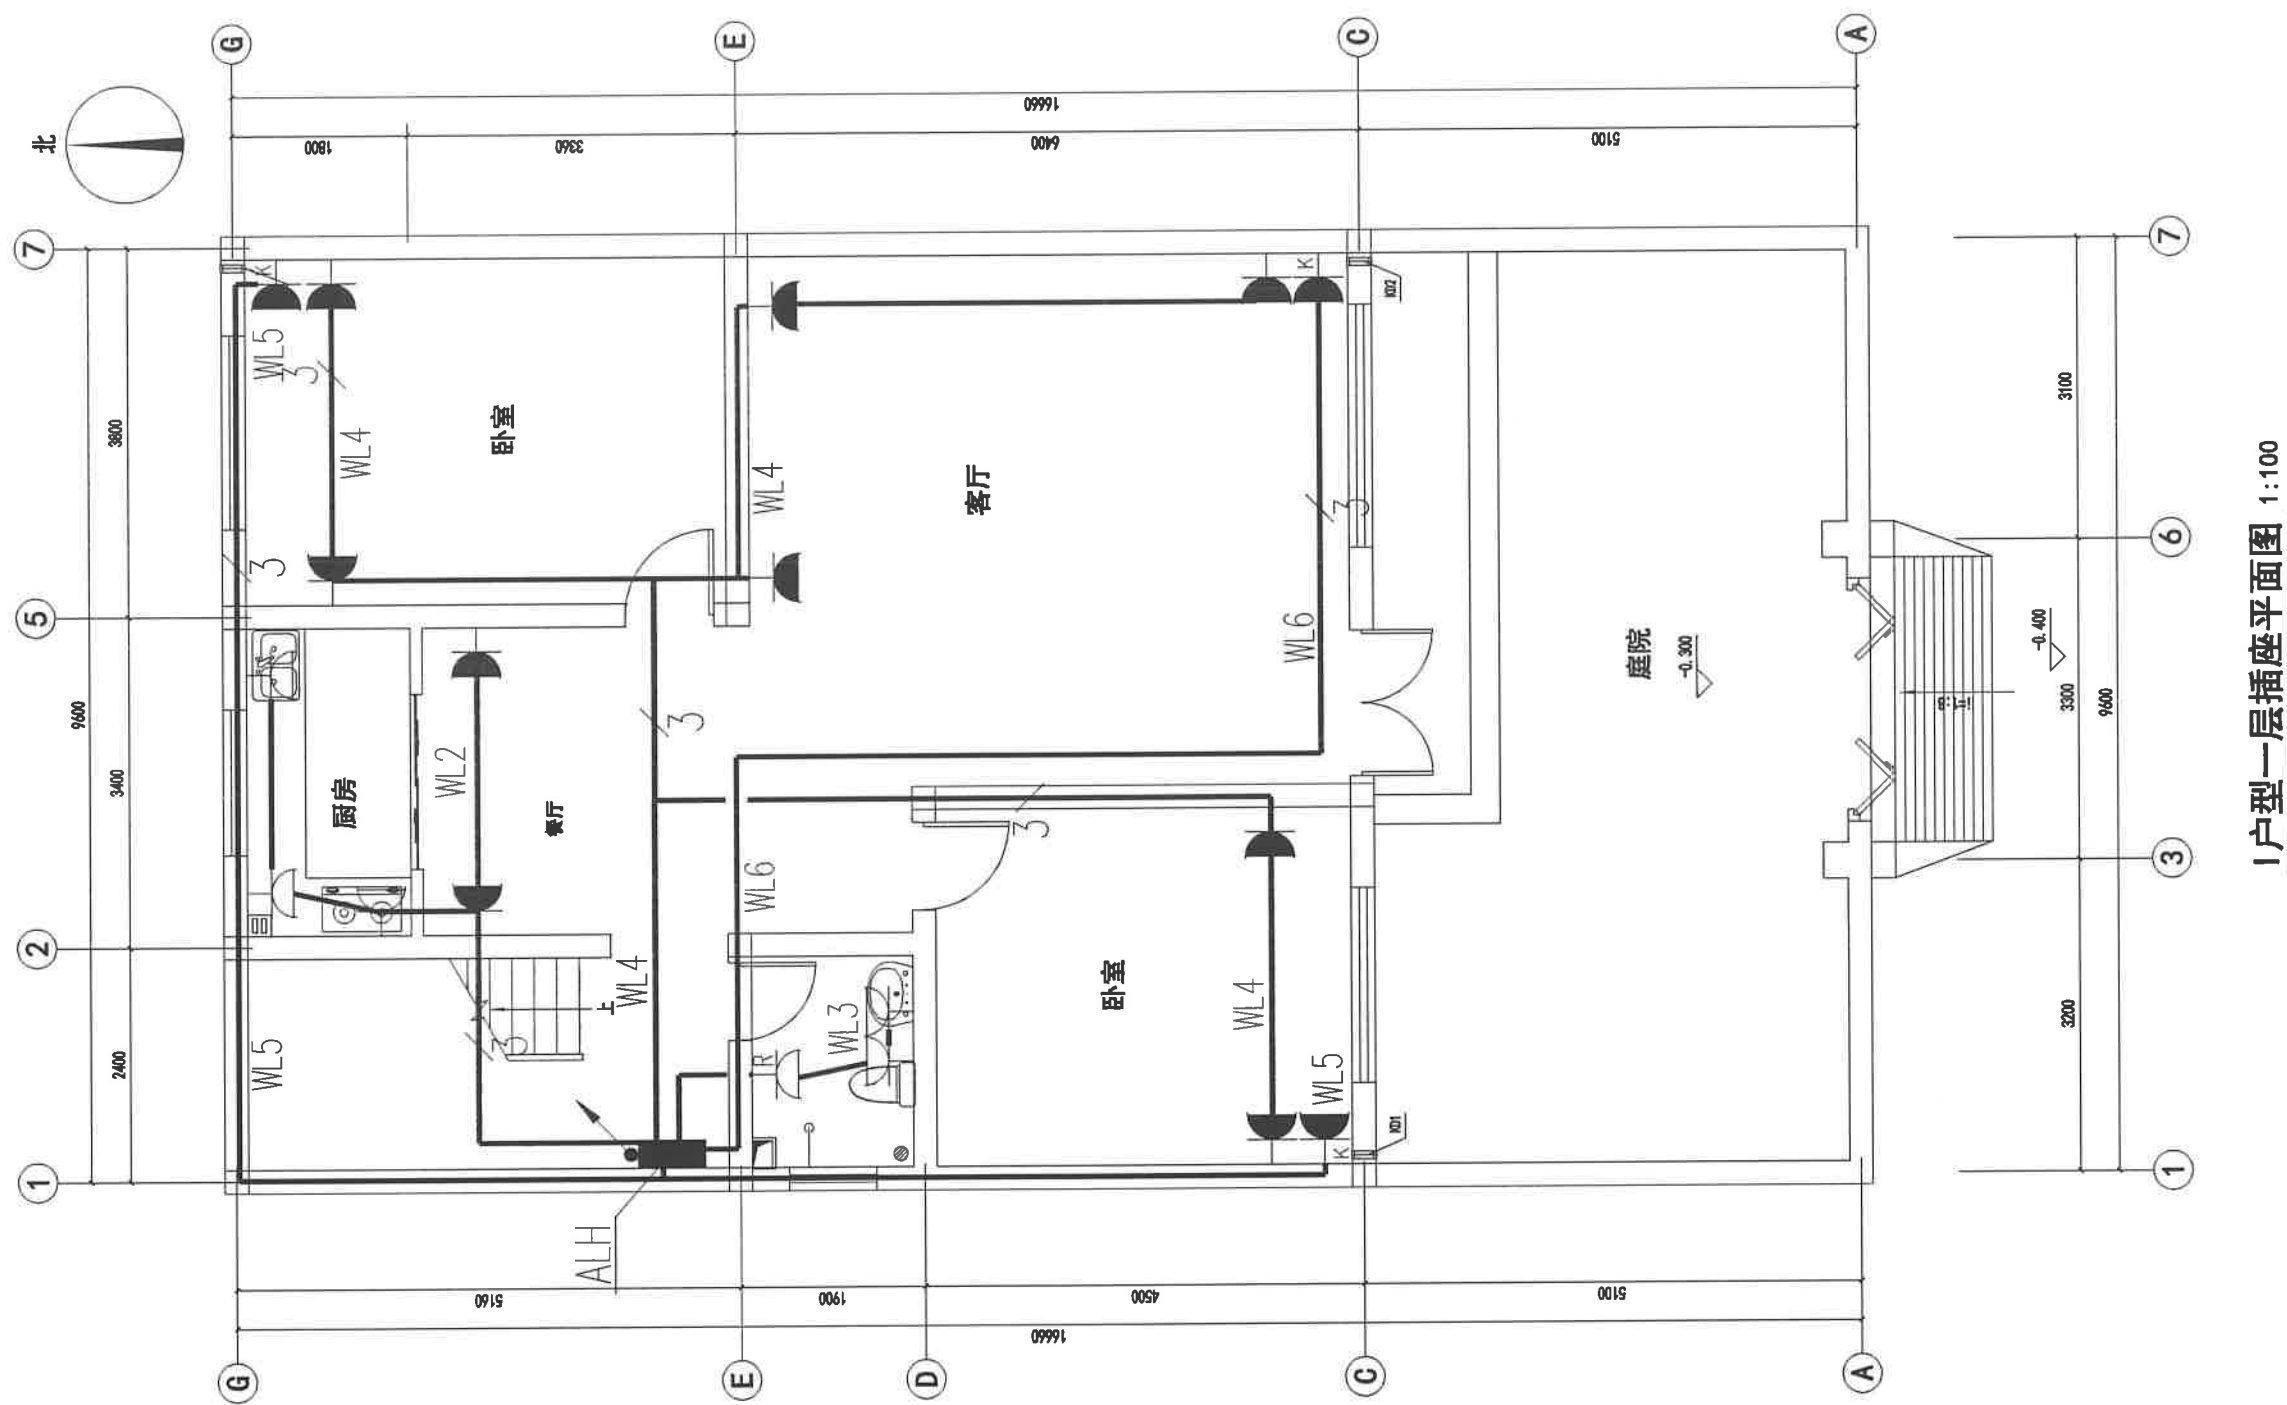


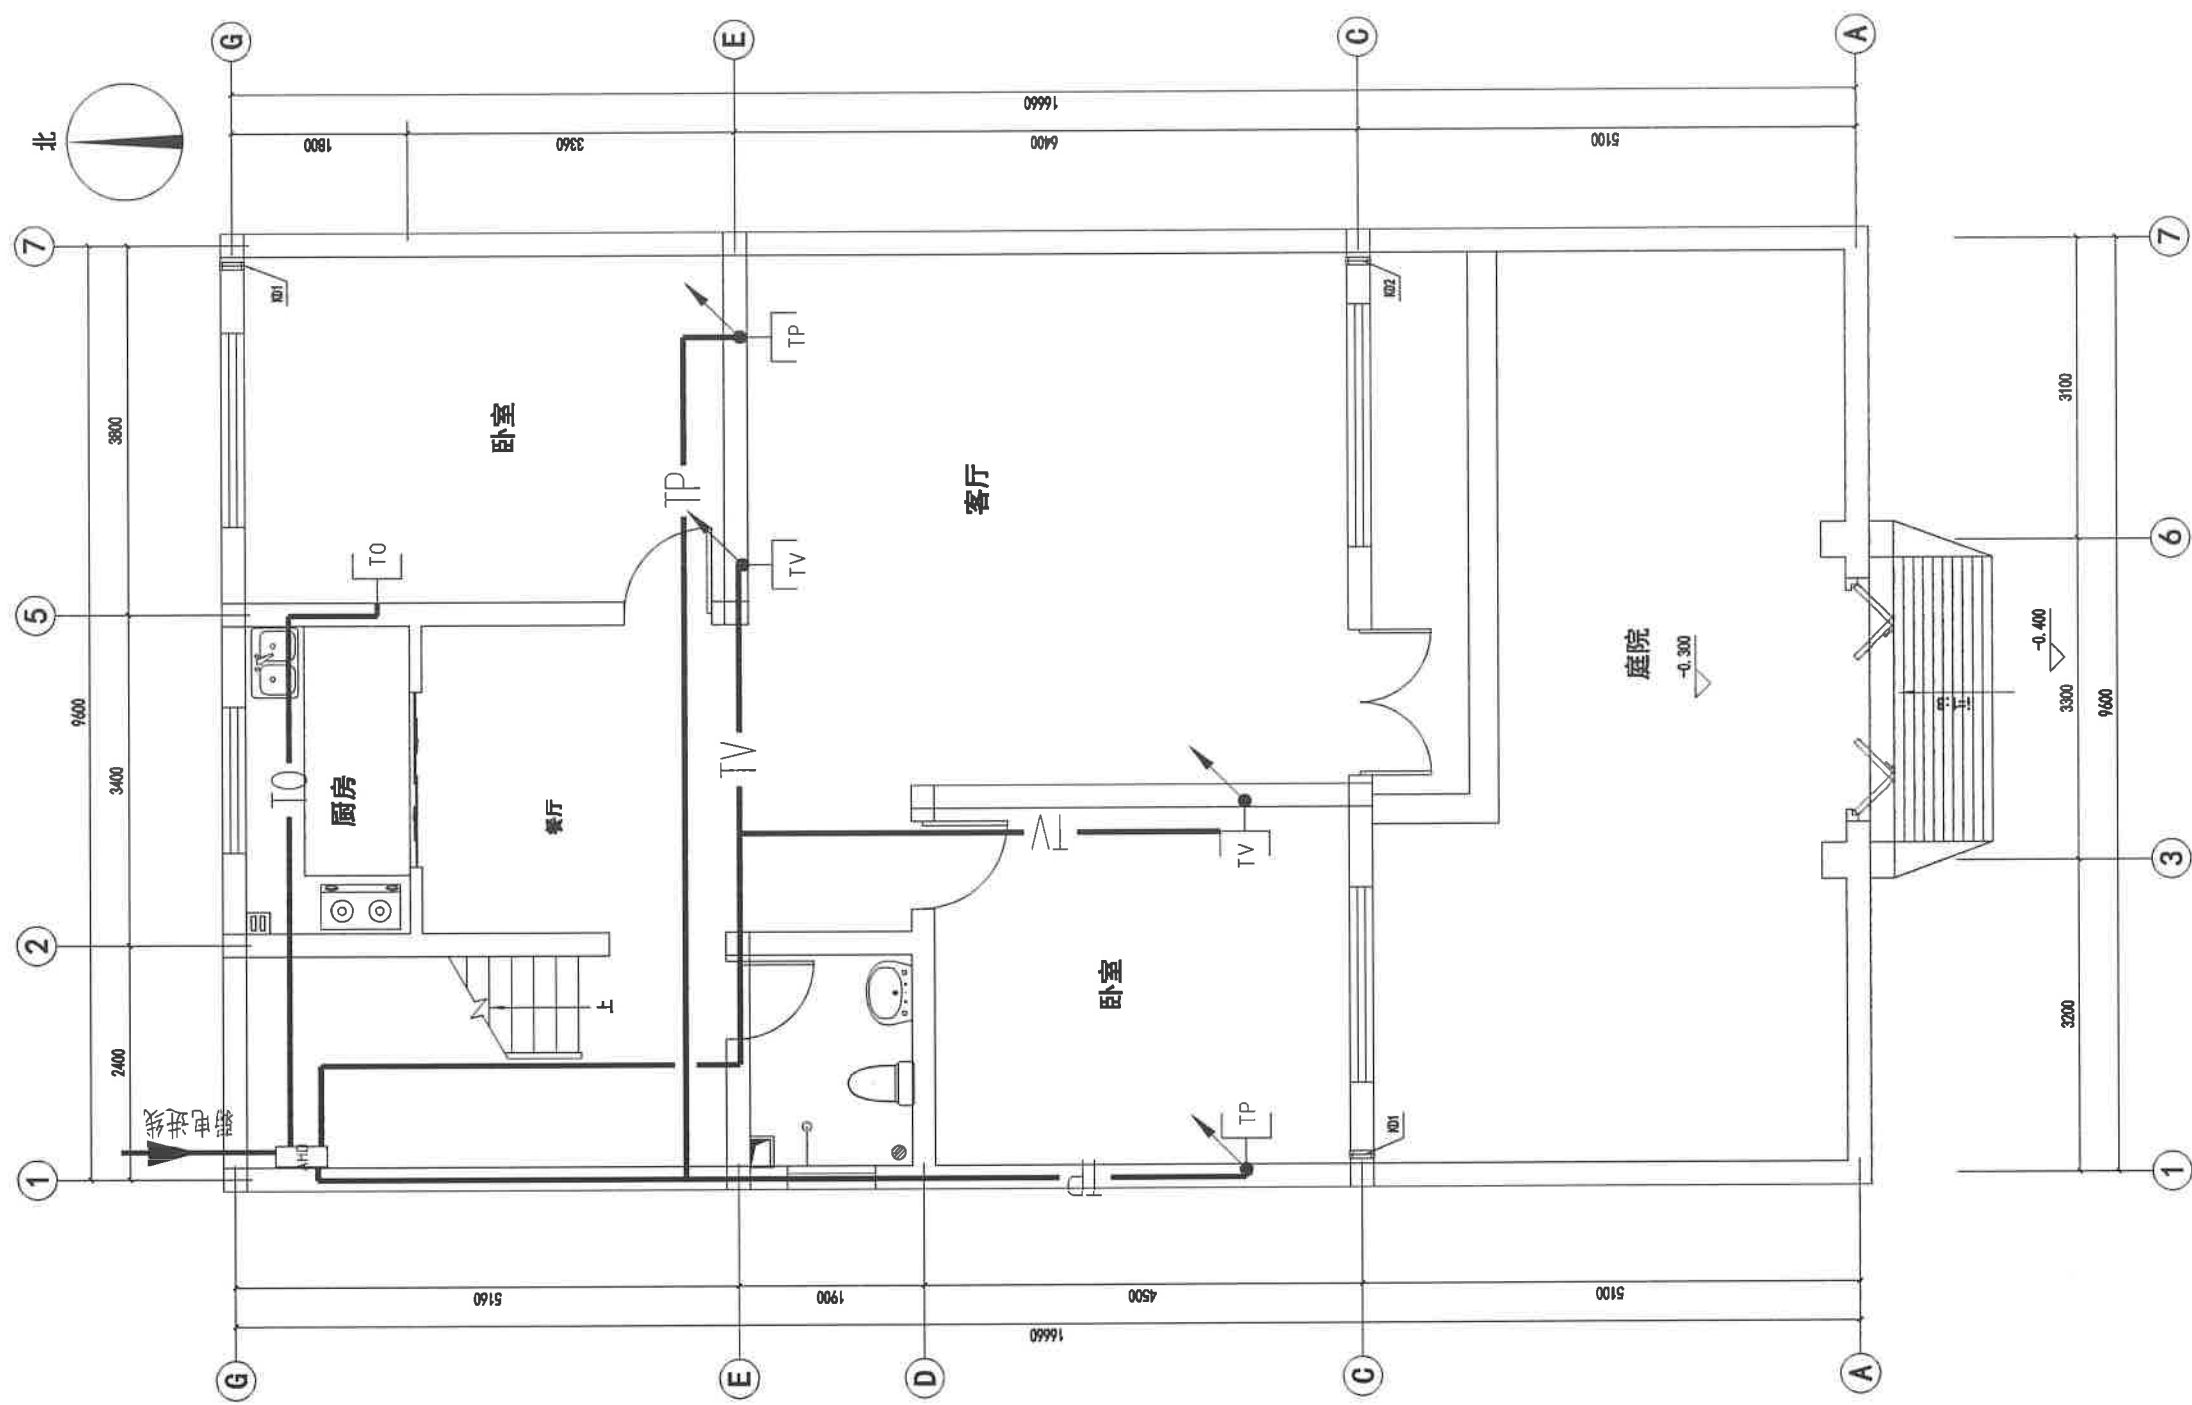



I户型一层弱电平面图 1:100

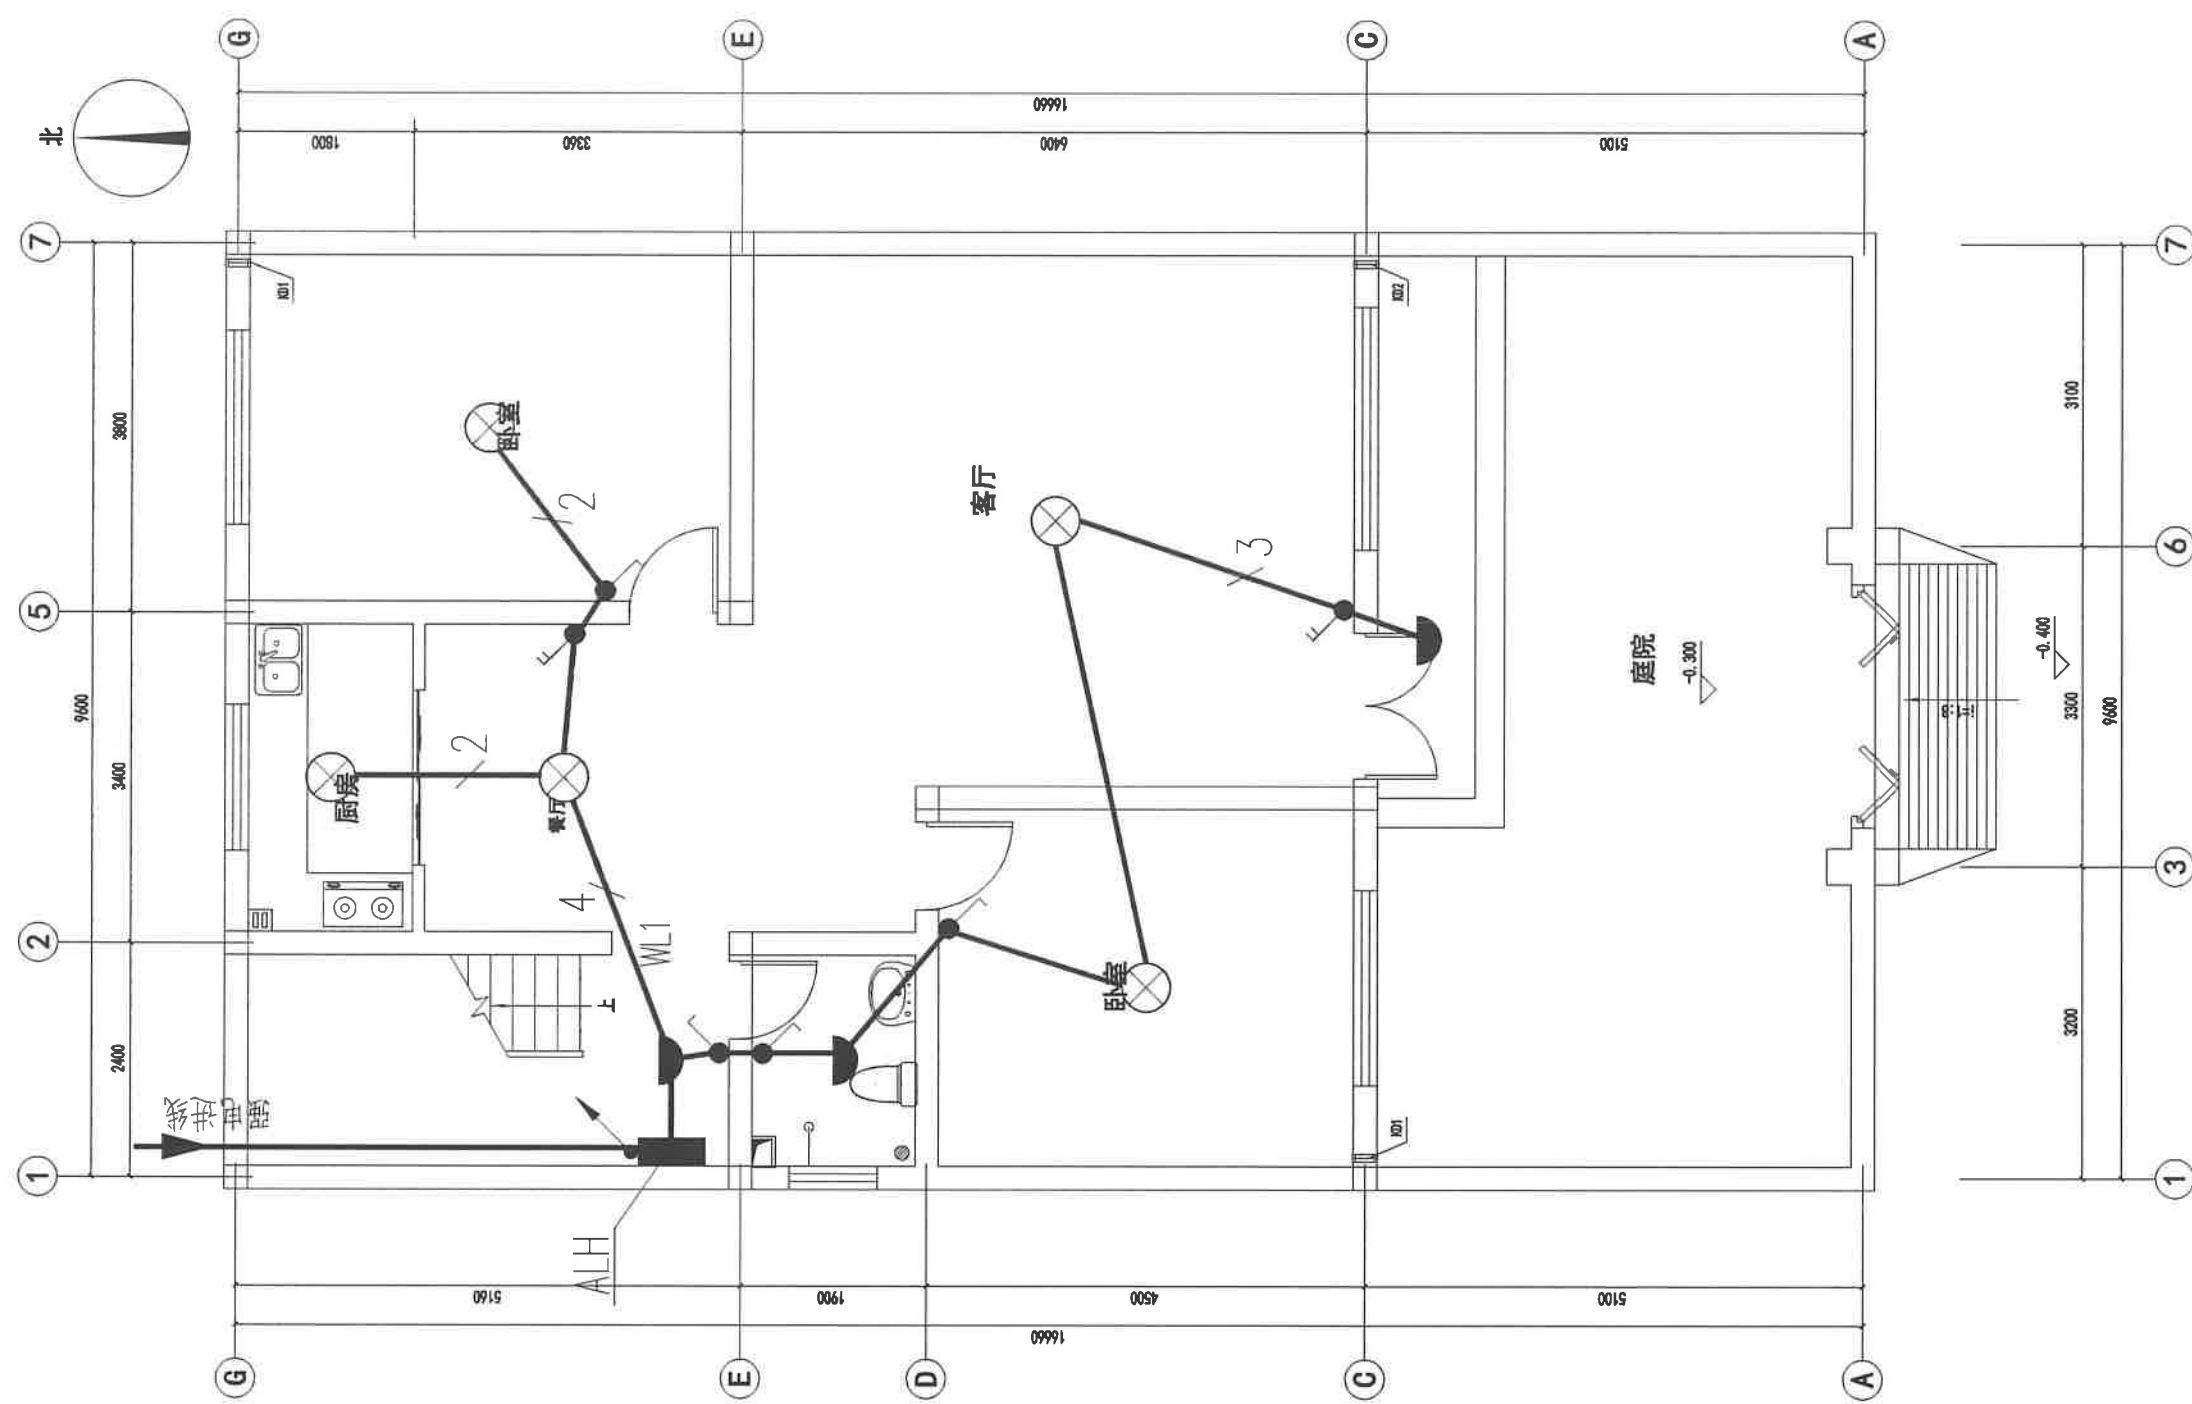


I户型一层照明平面图 1:100

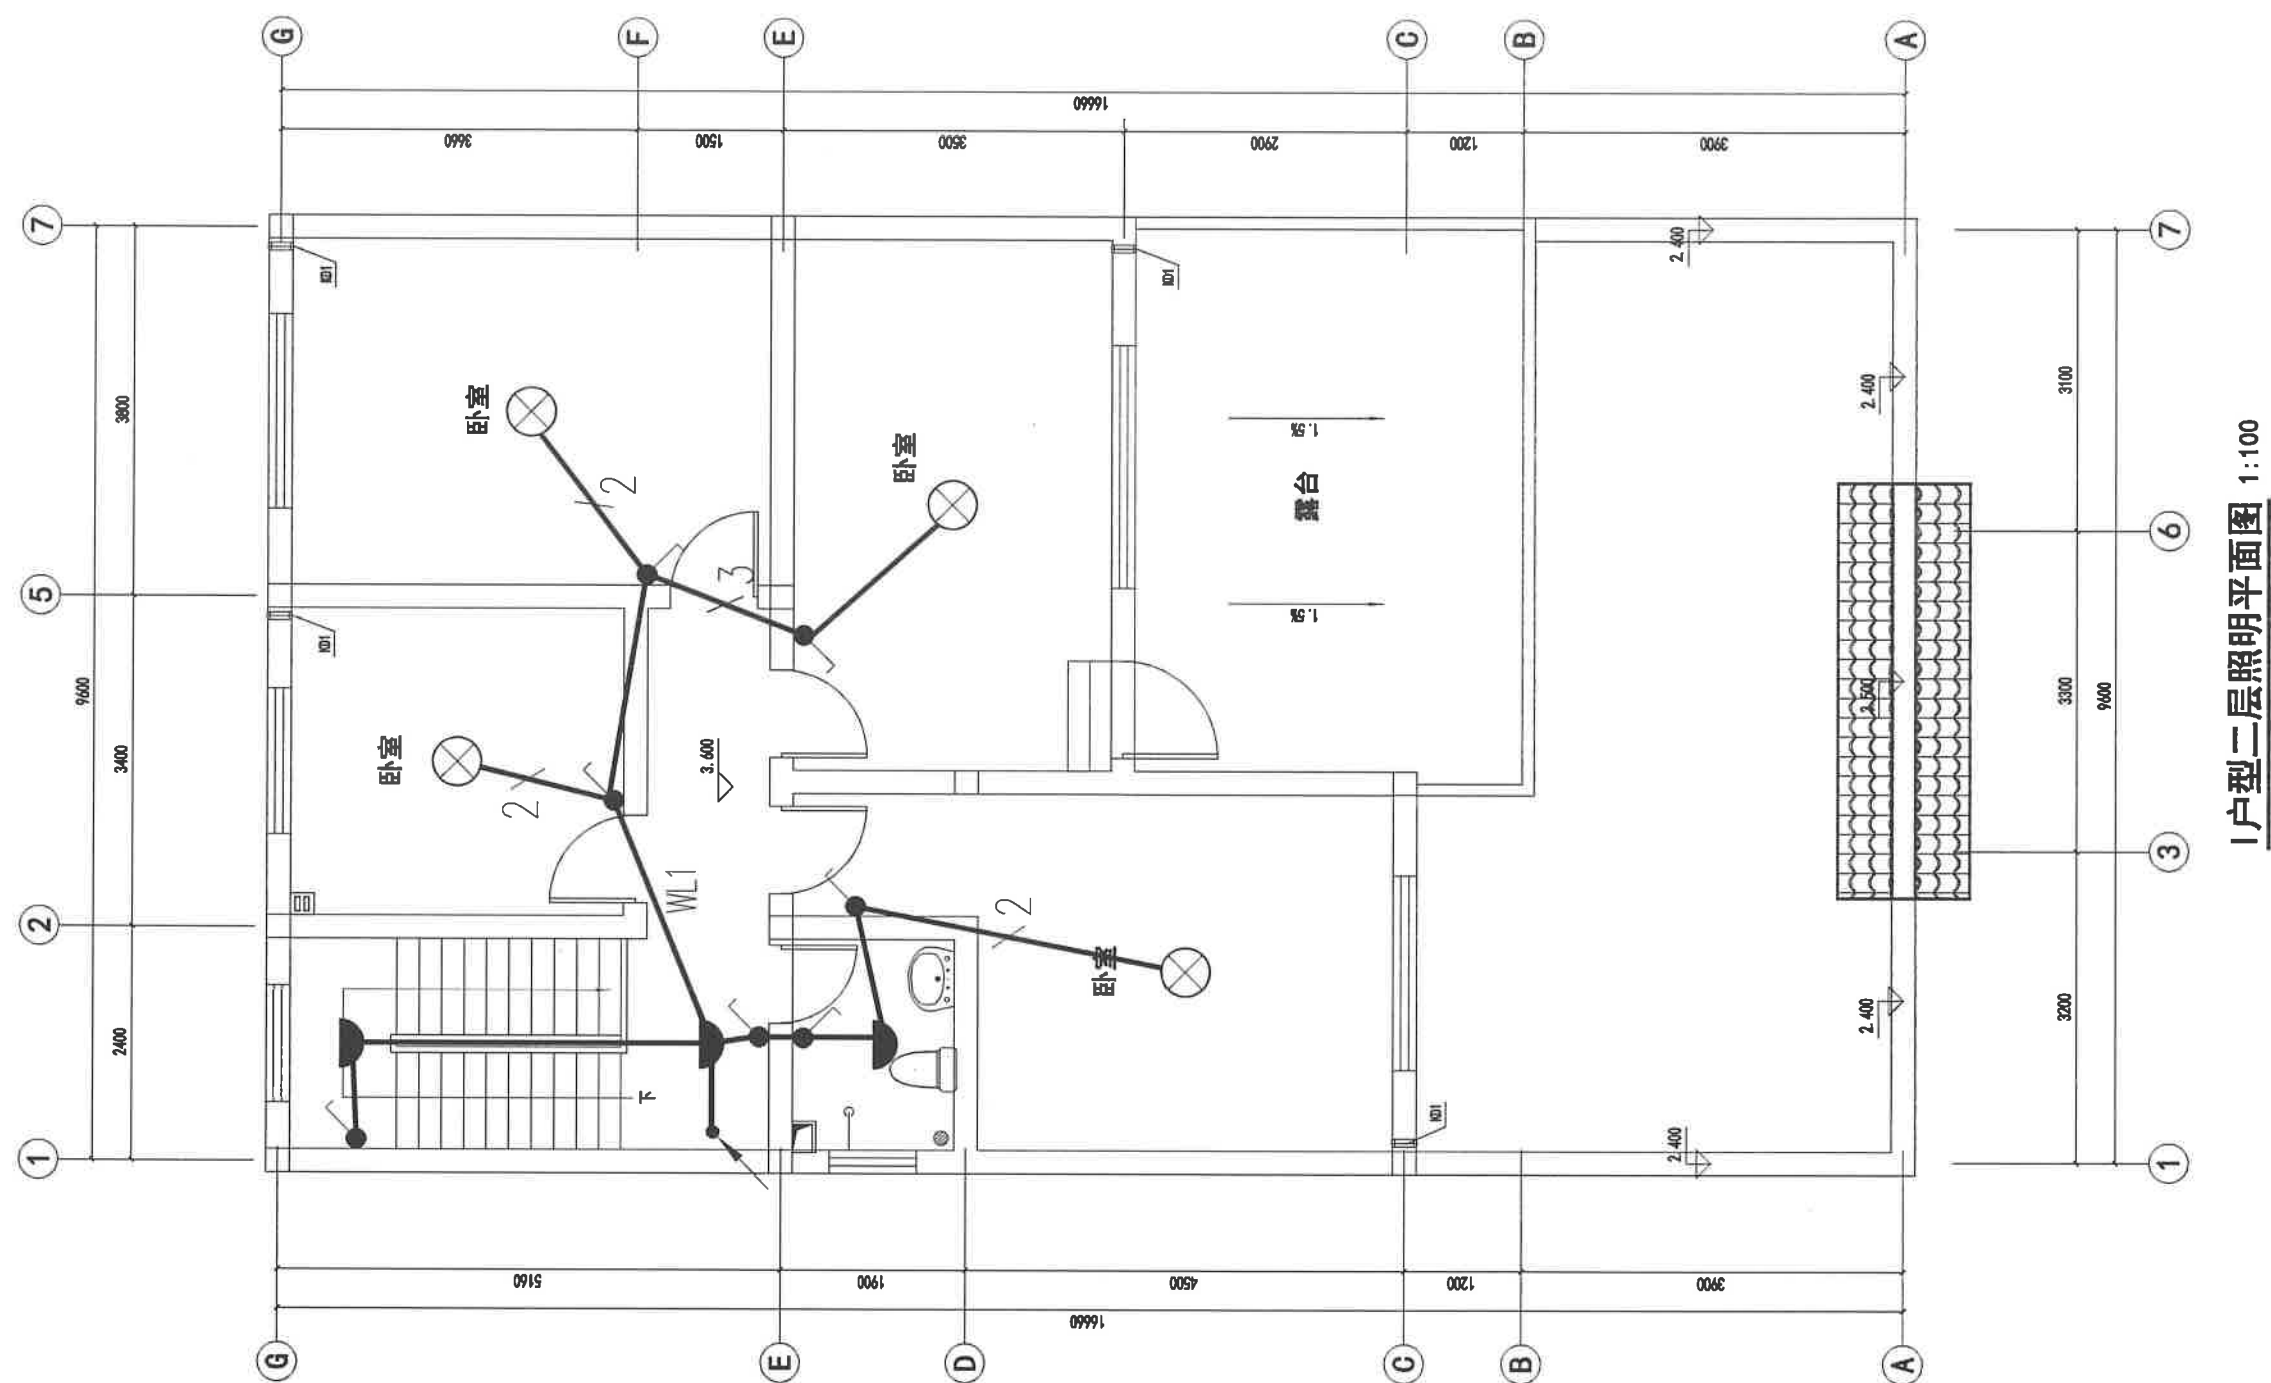

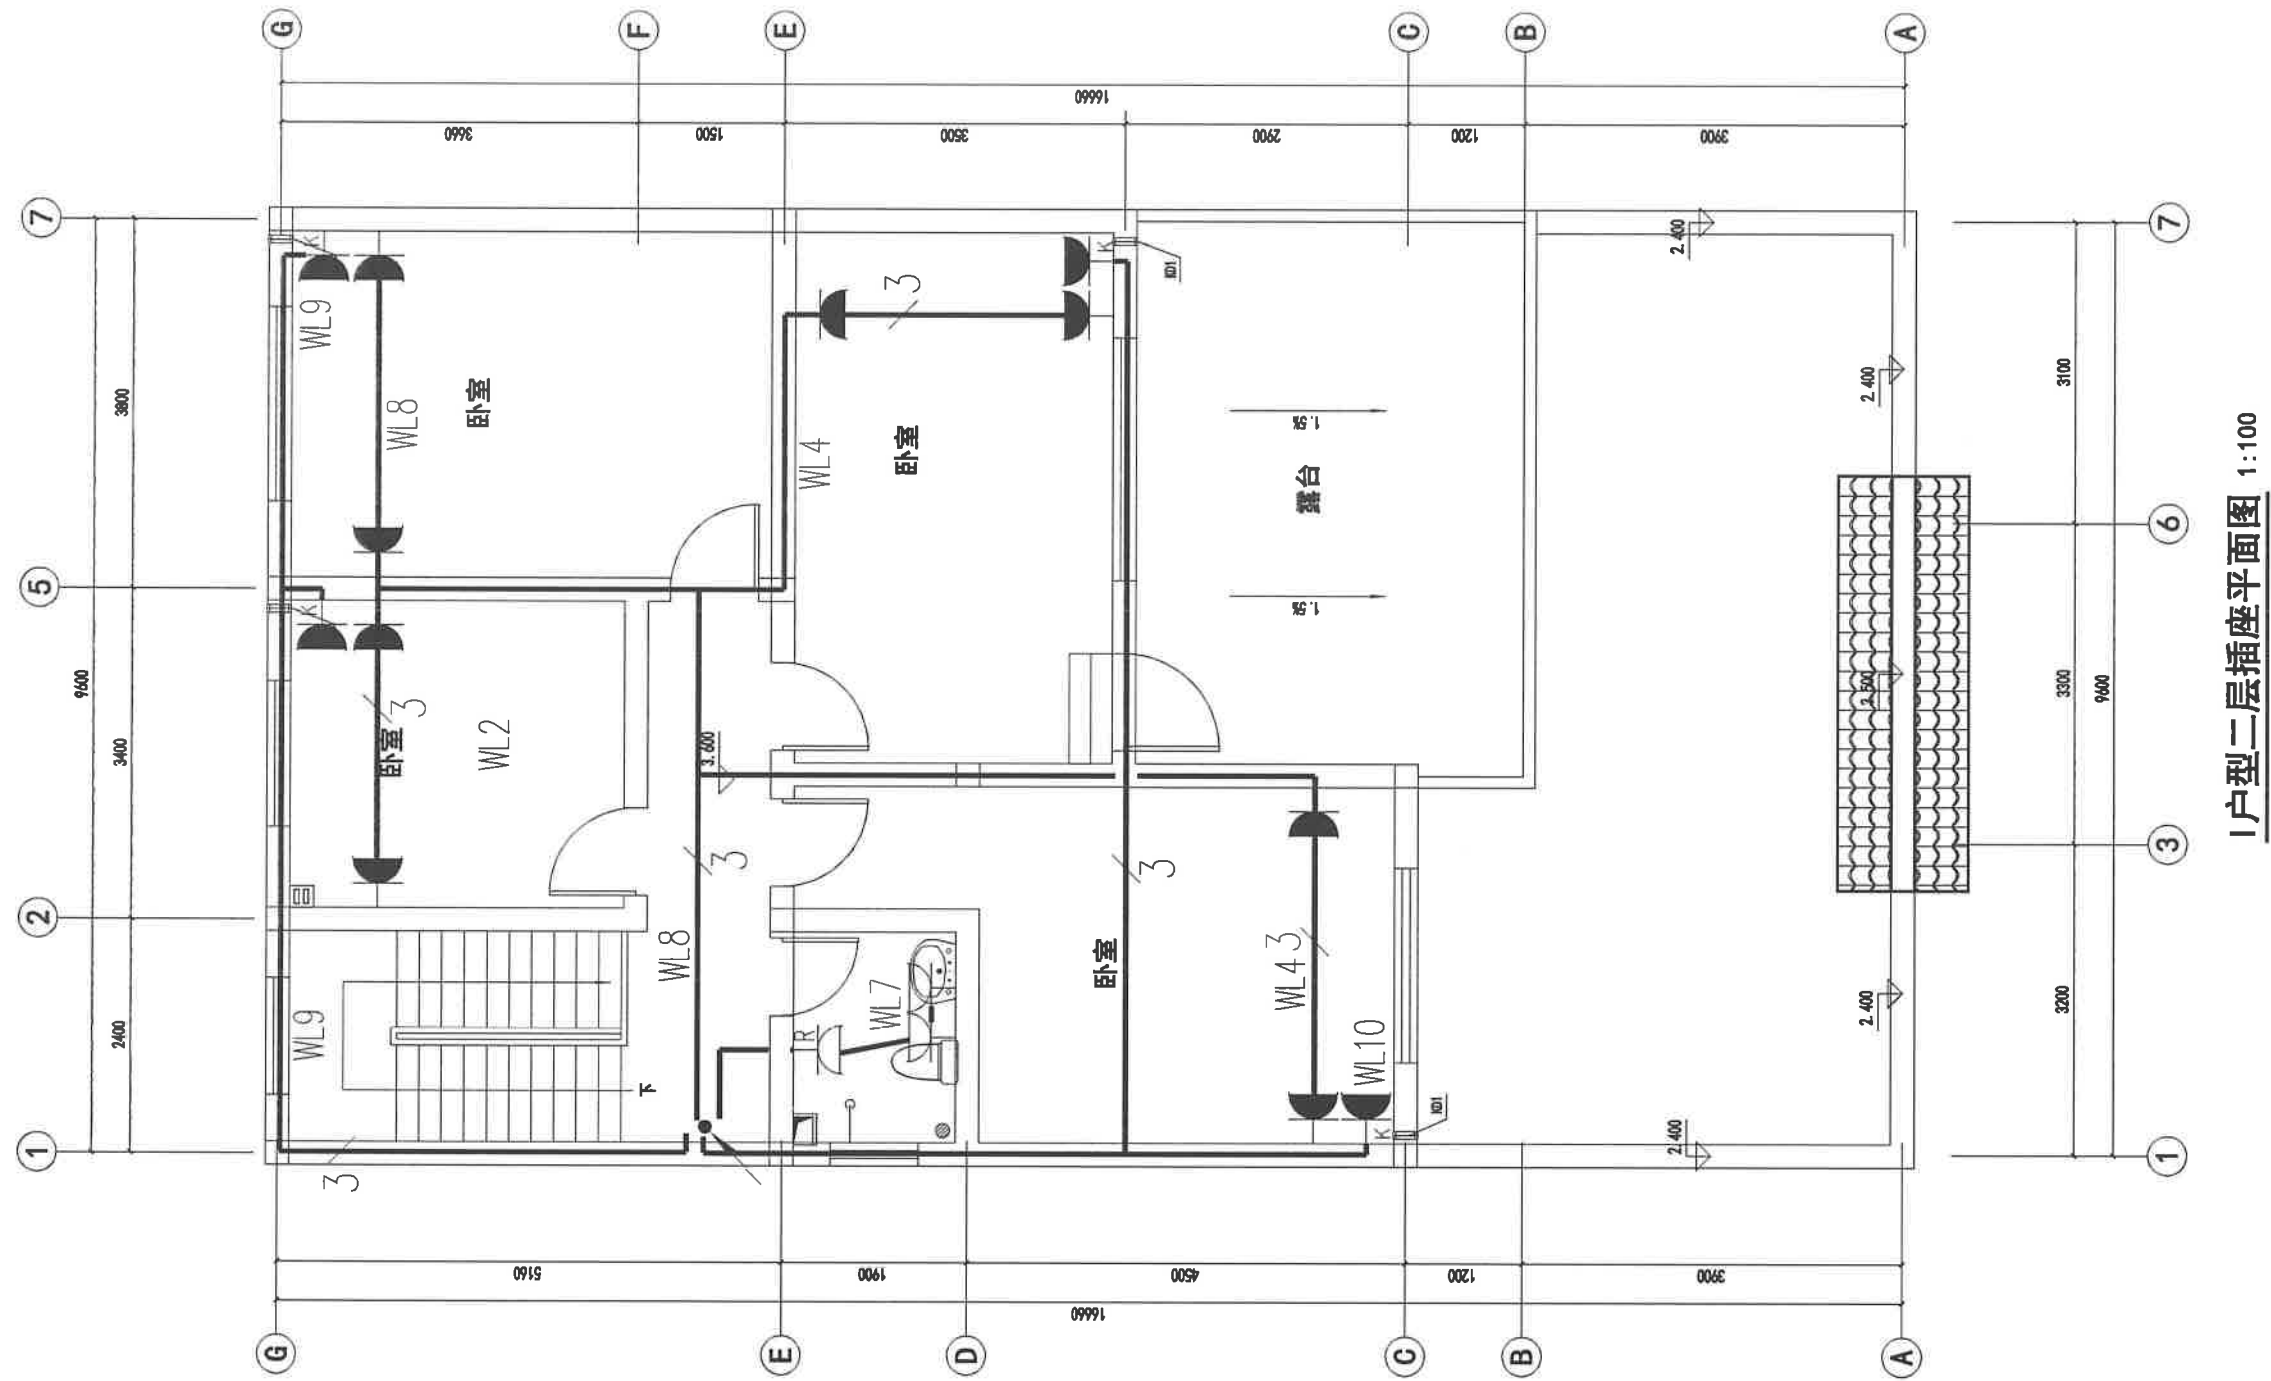


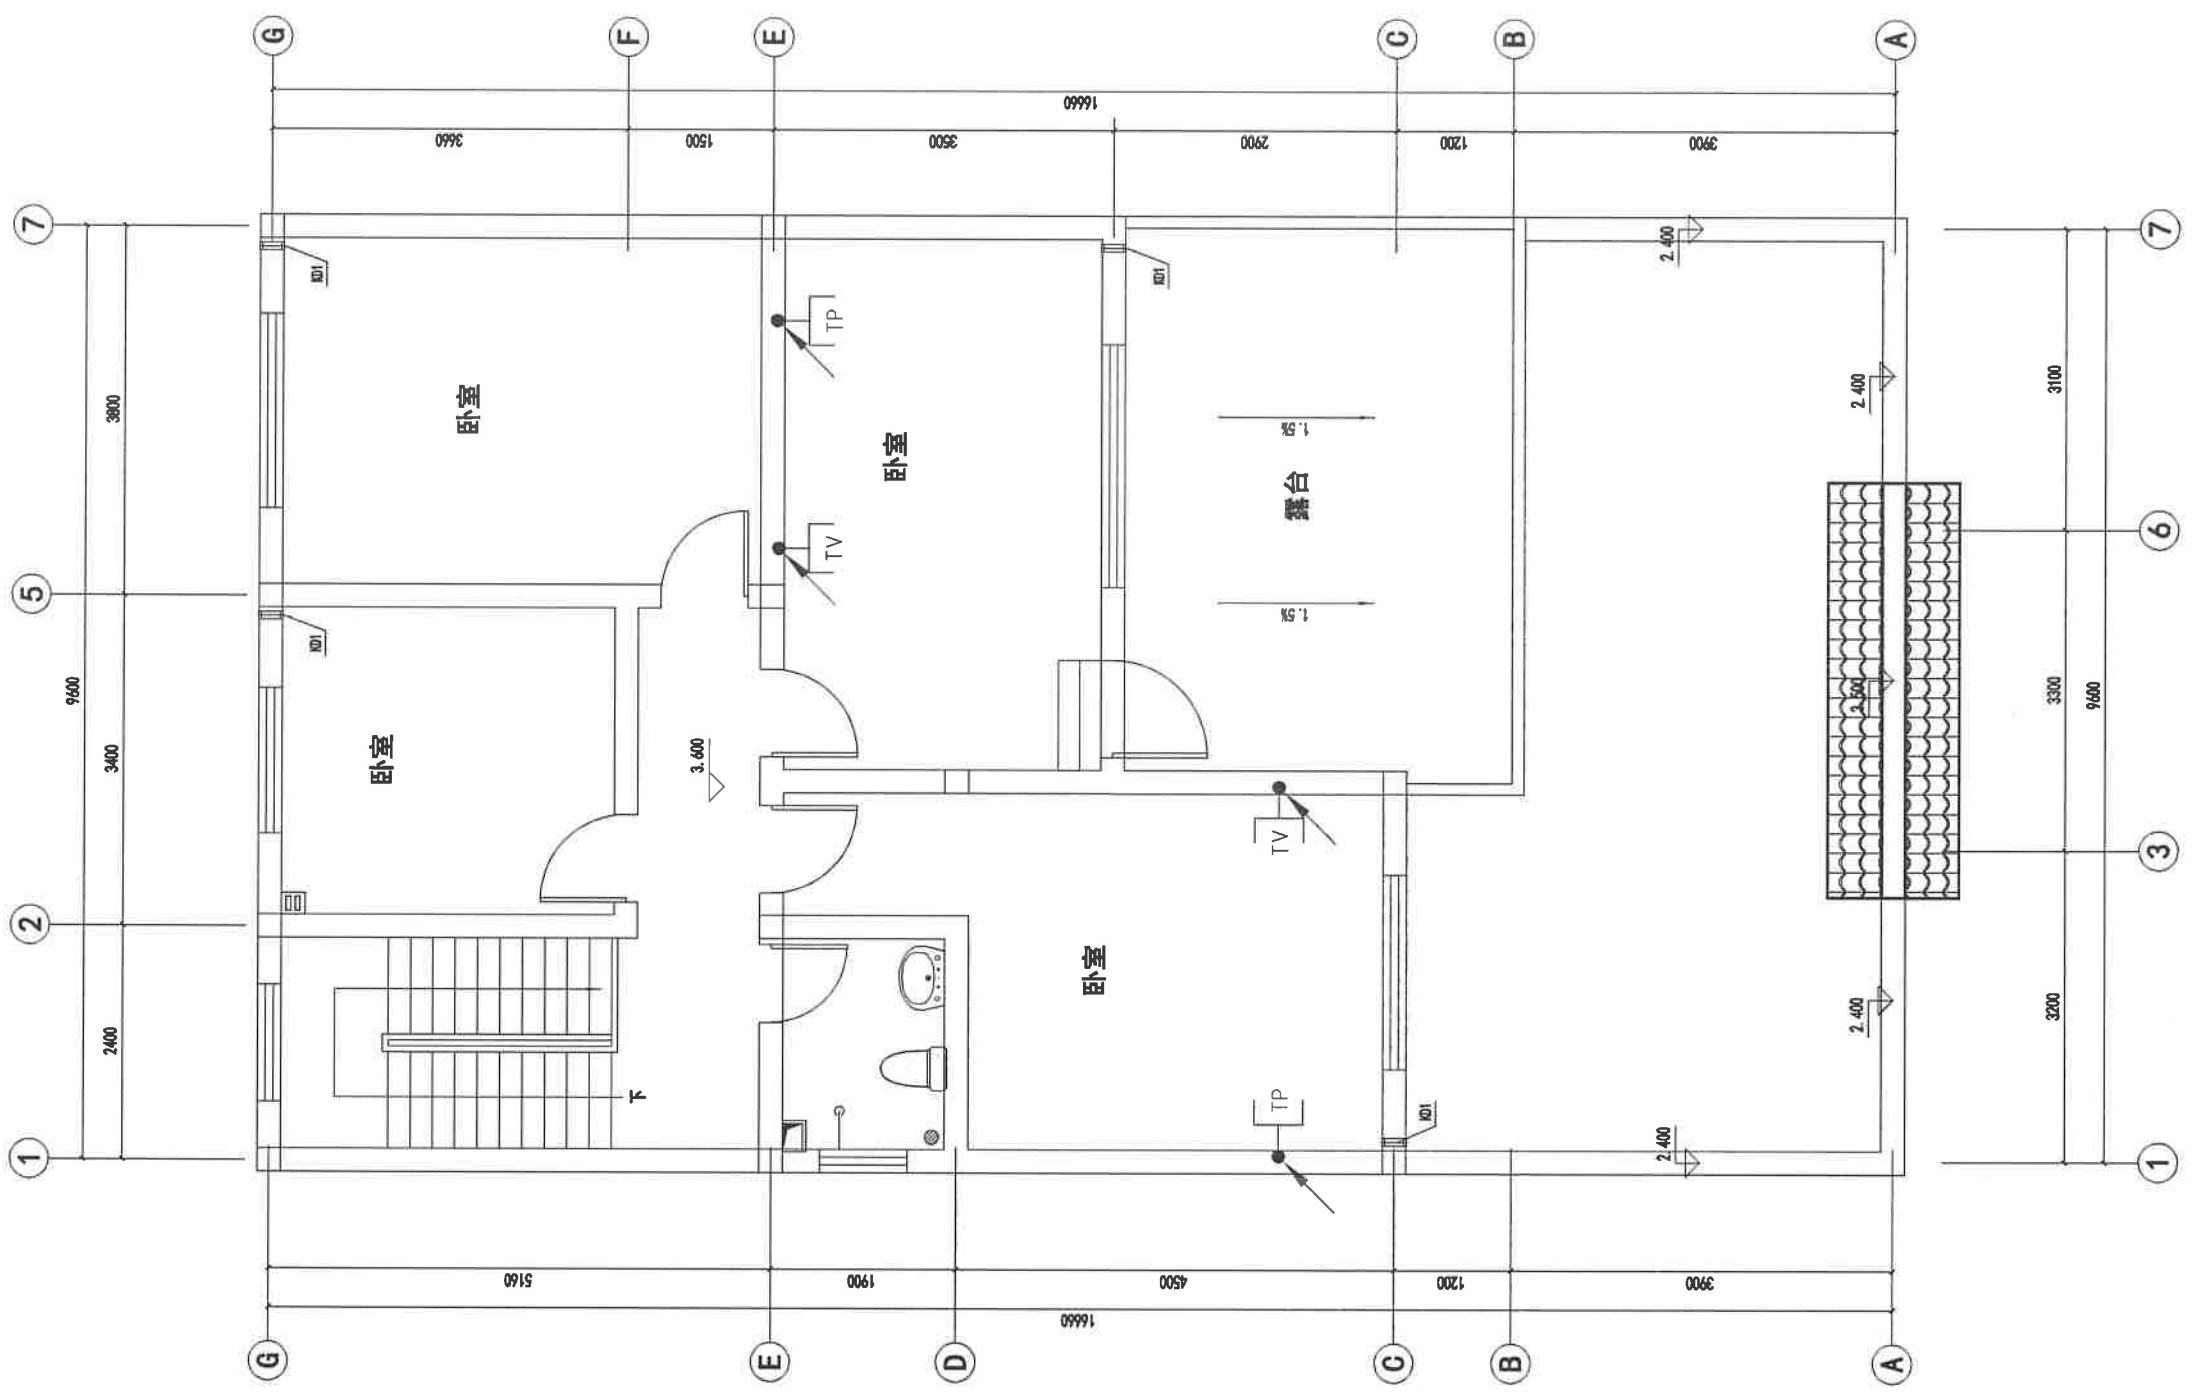

I户型二层弱电平面图 1:100

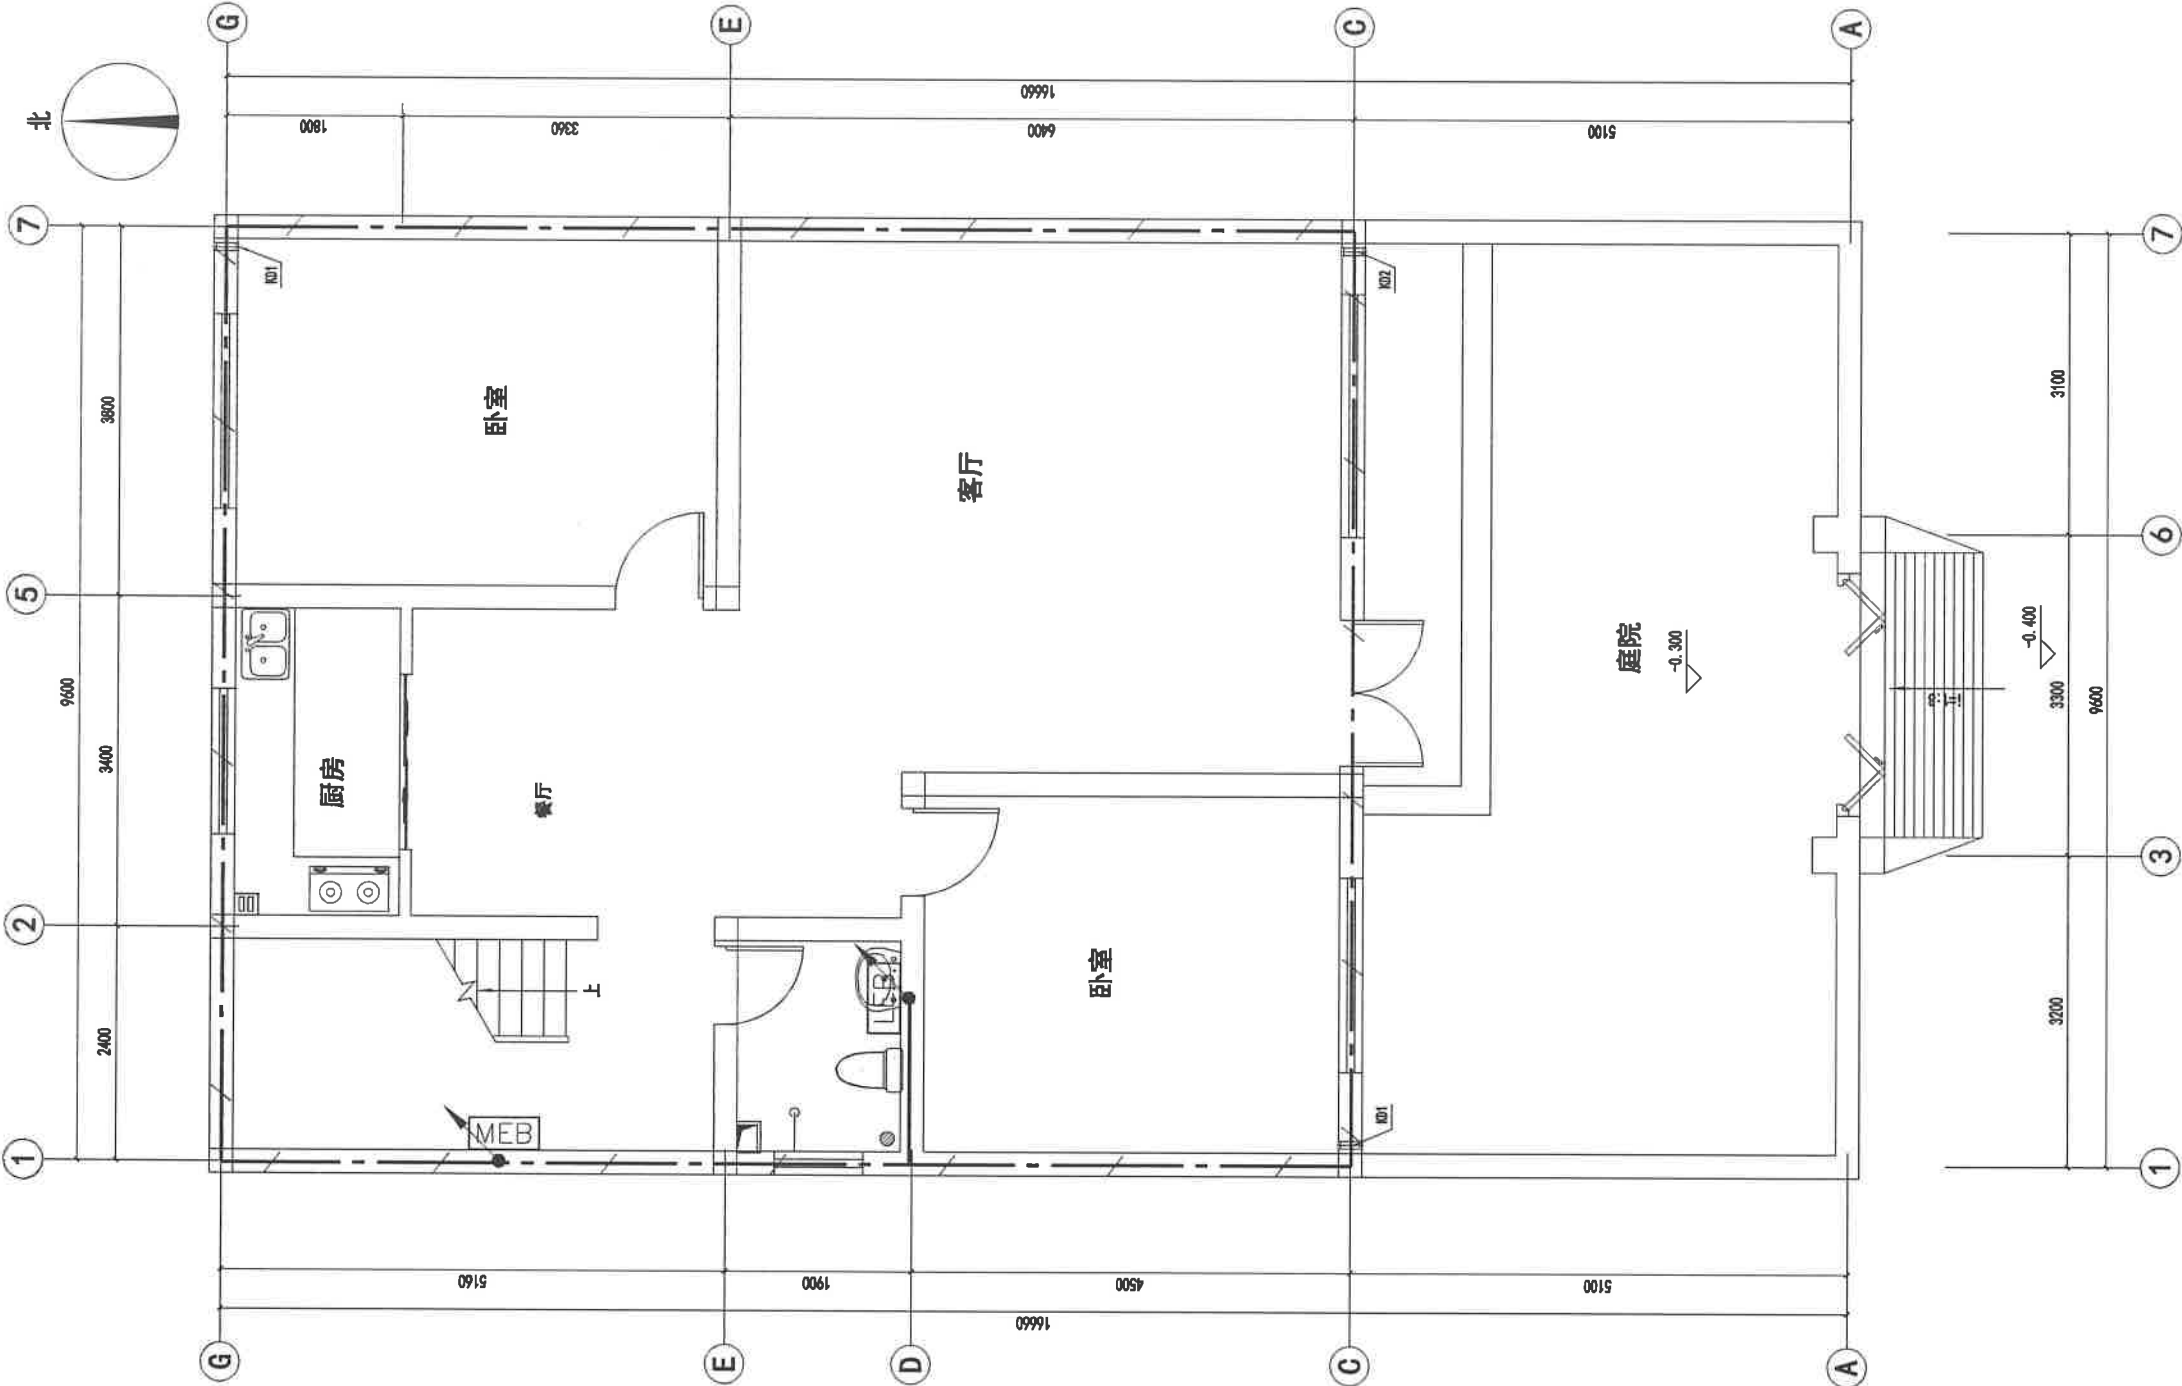


I 户型一层接地平面图 1:100

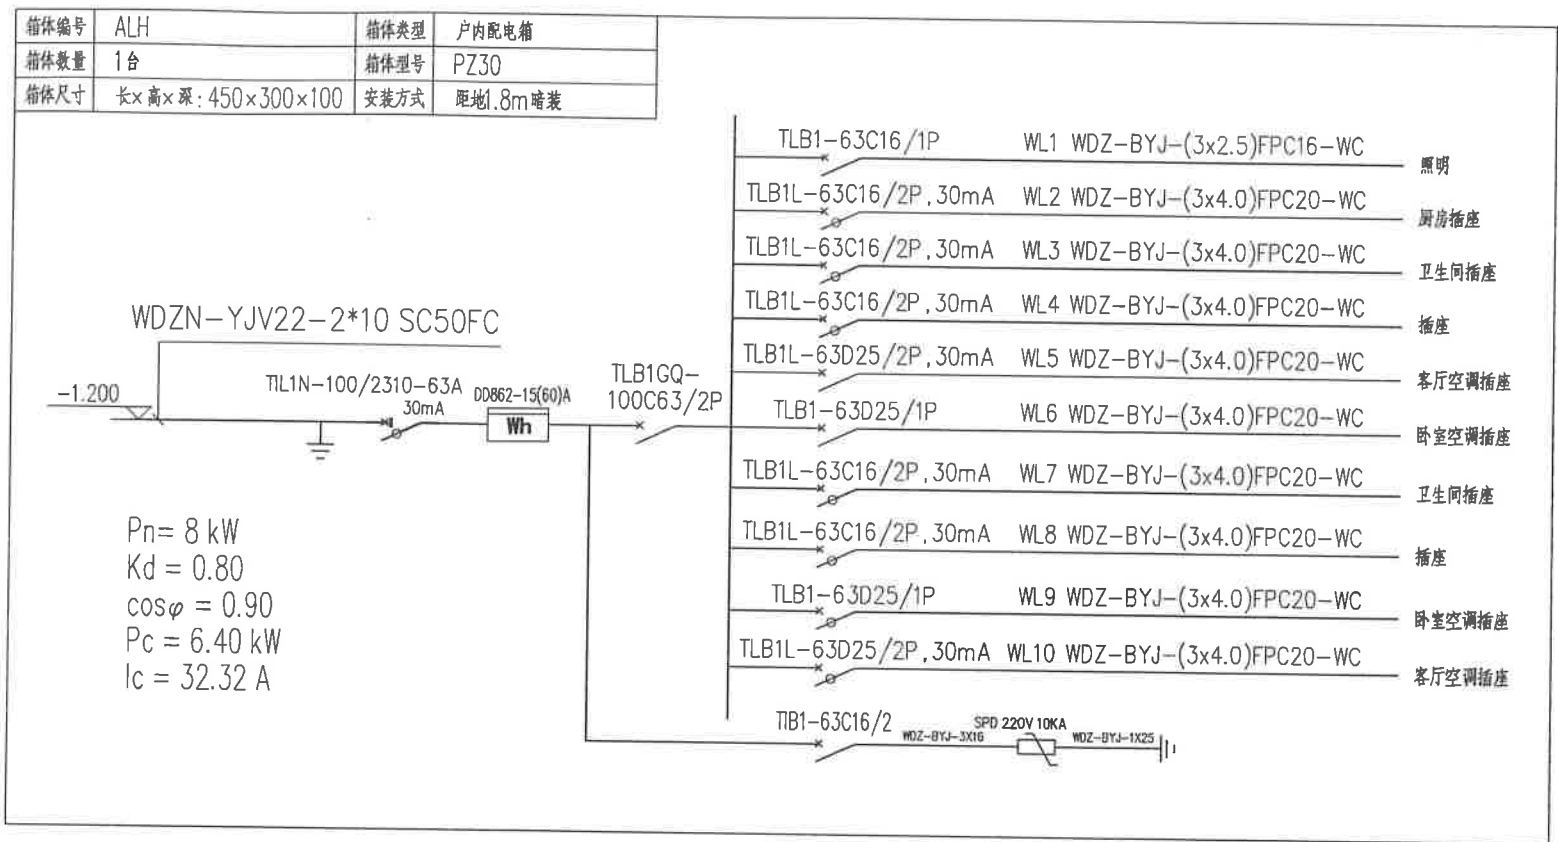

图例/材料表

序号	图例	名称	规格/型号	单位	备注
1		户内配电箱/照明箱	MXn/ALn	台	底边距地面1.8m
2		节能型荧光灯	220V 28W节能荧光灯	盏	吸顶
3		普通吸顶灯	220V 28W节能荧光灯	盏	吸顶
4		单管高效荧光灯(电子式镇流器)	220V 1*36W	盏	吸顶
5		普通插座(安全型)	250V 10A 二、三孔	只	底边距地面0.3m
6		卧室空调插座(带开关)	250V 10A 三孔	只	底边距地面1.8m
7		客厅空调插座(带开关)	250V 10A 三孔	只	底边距地面0.3m
8		厨房插座(带开关)	250V 10A 二、三孔 加防溅盒	只	底边距地面1.5m
9		热水器插座(带开关)	250V 15A 二、三孔 加防溅盒	只	底边距地面2.1m
10		单联单控翘板开关	250V 10A	只	底边距地面1.3m
11		双联单控翘板开关	250V 10A	只	底边距地面1.3m
12		三联单控翘板开关	250V 10A	只	底边距地面1.3m
13		总等电位联结箱	依标准图制作	台	底边距地面0.3m
14		局部等电位联结箱	依标准图制作	台	底边距地面0.3m
15		弱电家居箱	依标准图制作	台	底边距地面0.5m
16		有线电视插座	详见系统图	个	底边距地面0.3m
17		电话插座	K801-4TU	个	底边距地面0.3m
18		网络信息插座	K3-4UTP	个	底边距地面0.3m

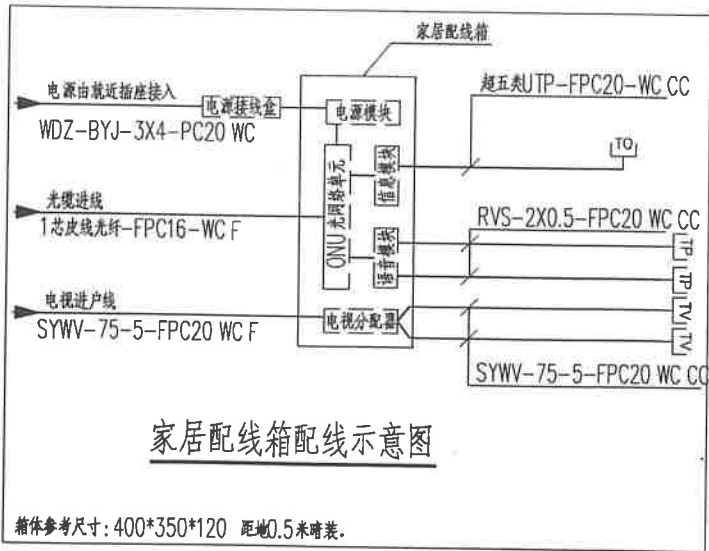

注: 每套住宅内设置家居配线箱, 距家居配线箱水平0.2米处留电源接线盒, 接线盒面板底边与家居配线箱面板底边平行, 接线盒与家居配线箱之间预埋FPC20管, 接线盒内的电源就近取自普通插座回路。