

关于桐柏县税务局第二税务分局（原桐柏县地方税务局）土地地籍调查的公告

根据国家税务总局桐柏县税务局于 2024 年 10 月 29 日向桐柏县人民政府递交的申请办理土地登记手续的报告、县政府领导的批示、地籍调查规程以及国家土地管理局关于《确定土地所有权和使用权的若干规定》和《河南省历史遗留问题导致的不动产“登记难”清理化解若干措施》，经我局集体研究决定，对位于桐柏县城关镇文化路 18 号土地进行地籍调查。经过实地勘测调查和税务局、消防队、卫健委、淮庙社区相关工作人员共同指界确认后，该宗土地四至界限清楚，地类为国有建设用地（机关事业单位用地），土地使用权属归国家税务总局桐柏县税务局。宗地四至以勘测定界图坐标点为准，宗地面积 3445.32 平方米（合 5.168 亩，详见附件）。请与该宗地有权属纠纷的相关权利人，在本公告发布之日起 30 日内（2024 年 11 月 14 日-2024 年 12 月 13 日）到我单位提供相关权属异议书面材料，申明其权利，逾期我单位将不予受理，视为相关利害关系人放弃其权力。公告到期后，我单位将按照程序进行权属认定。

联系地址：桐柏县城关镇八一路 150 号

联系电话：0377-83979695

联系人：肖华楠


附图：桐柏县税务局第二税务分局勘测定界图

桐柏县自然资源局

2024 年 11 月 13 日

桐柏县税务局第二税务分局勘测定界图

3583.59-38443.95

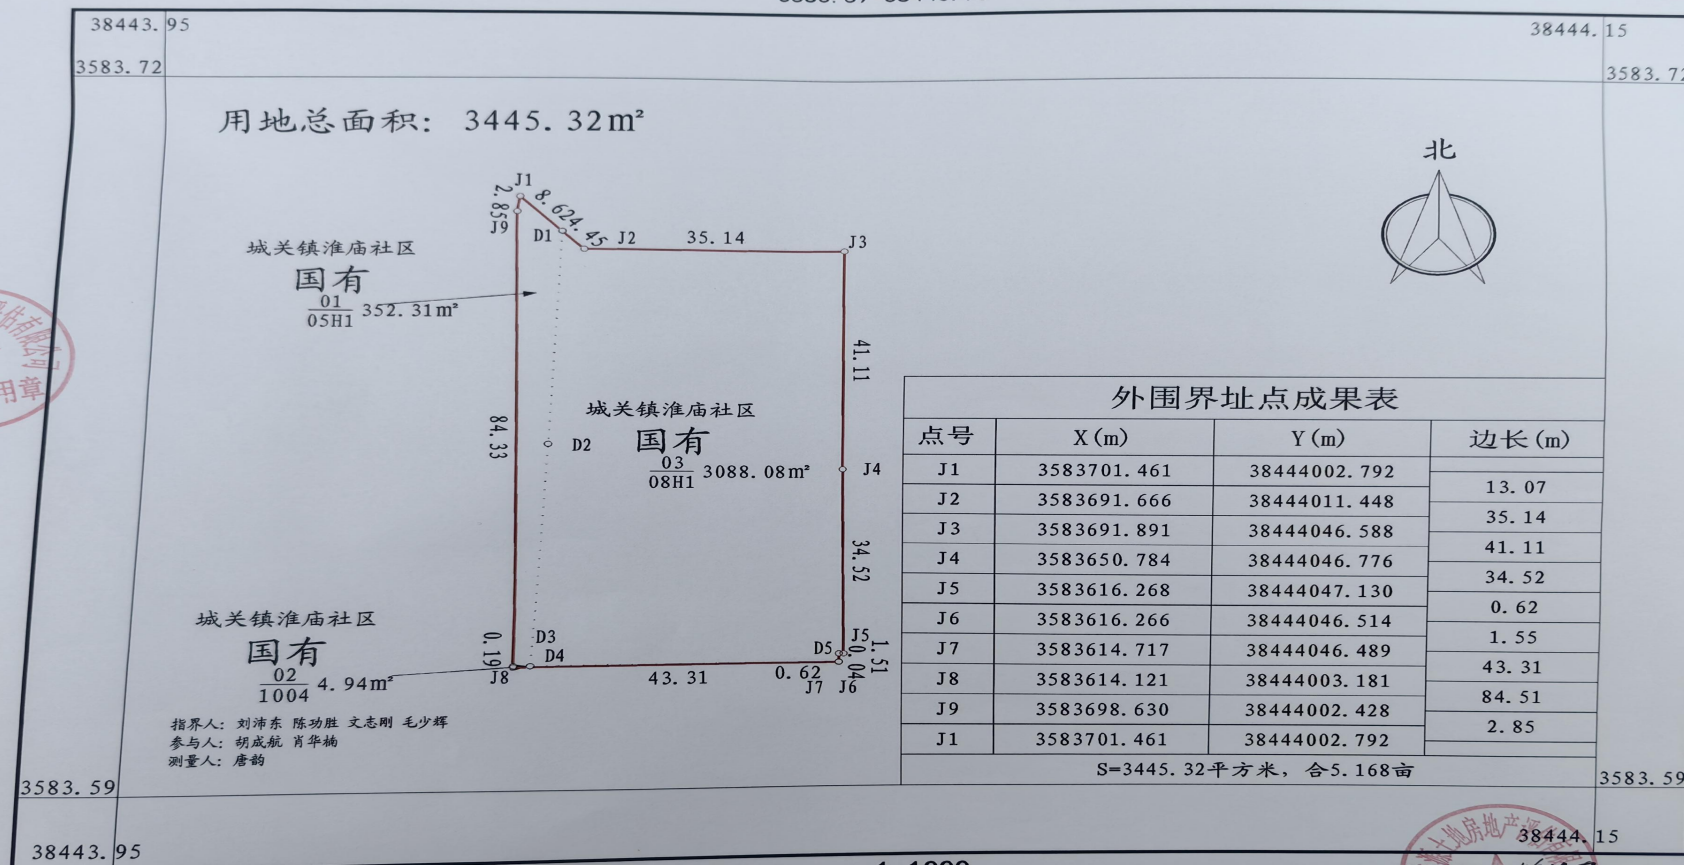

绘图员: 徐海子
检查员: 徐海子
审核员: 徐海子

2024年11月数字化测图
2000国家大地坐标系
1985国家高程基准
2017年版图式规范和绘图

1:1000