南阳市房产面积预测绘报告书

测绘单位自编号：HTX/CF20240601-5

测绘类型：房屋面积预测绘

房屋坐落：孔明大道以北、明山路以西

测绘单位：河南恒泰祥房地产评估测量有限公司

建设单位：南阳市宛城区城建投资有限公司

测绘幢号：孔明大道以北、明山路以西区域城中村改造项目（北辰安置区）第5幢

河南恒泰祥房地产评估测量有限公司

2024年8月27日

目　　录

1、测绘单位营业执照、资质证书，咨询电话

2、委托方验收结论

3、房屋状况表

4、幢分摊说明书

5、面积计算书

6、房屋共用部位设计说明表

7、房产分层图

营业执照

（副 本）(1-1)

统一社会信用代码
91411303779445256O

扫描二维码登录"国家企业信用信息公示系统"了解更多登记、备案、许可、监管信息。

名　　称　河南恒泰祥房地产评估测量有限公司

类　　型　有限责任公司(自然人投资或控股)

法定代表人　李英红

经营范围　一般项目：资产评估；房地产评估；土地调查评估服务；房地产咨询；房地产经纪；房屋拆迁服务；价格鉴证评估；不动产登记代理服务；机动车鉴定评估；市场营销策划；森林经营和管护；生态资源监测（除依法须经批准的项目外，凭营业执照依法自主开展经营活动）许可项目：测绘服务（依法须经批准的项目，经相关部门批准后方可开展经营活动，具体经营项目以相关部门批准文件或许可证件为准）

注册资本　壹佰万圆整

成立日期　2005年08月29日

住　　所　南阳市文化路76号

登记机关　南阳市市场监督管理局卧龙分局

2023 年 07 月 12日

国家企业信用信息公示系统网址：http://www.gsxt.gov.cn

市场主体应当于每年1月1日 至 6月30日通过国家企业信用信息公示系统报送公示年度报告

国家市场监督管理总局监制

乙级测绘资质证书（副本）

专业类别：乙级：工程测量、界线与不动产测绘。***

单位名称：河南恒泰祥房地产评估测量有限公司

注册地址：河南省南阳市文化路76号

法定代表人：李英红

证书编号：乙测资字41508316

有效期至：2027年7月26日

发证机关（印章）

2022年7月27日

No. 032312

中华人民共和国自然资源部监制

联系电话：18637756022　0377-63176026

建设单位验收结论

我方已按照《房产测量规范》《关于房屋建筑面积计算与房屋权属登记有关问题的通知》（建住房〔2002〕74 号）、《工程建设项目联合测绘技术规范》(DB41/T 2445-2023)相关规定，组织我方项目负责人 卢天道 对本房产测绘成果进行验收:

1、测绘单位采用的资料真实、合法;

2、该测绘成果完整、真实;

3、该测绘成果与委托内容一致;

4、该测绘成果对专有部位、共有部位的认定与事实相符;

5、对该测绘成果各部分面积无异议，并同意在南阳市不动产登记服务中心网上办事大厅明示。

验收结论: 数据合格

验收人: 卢天道

验收日期: 2024 年 8 月 27 日

南阳市宛城区城建投资有限公司

房 屋 状 况 表

房屋坐落	宛城区孔明大道以北、明山路以西			测绘幢号	52-104-4 孔明大道以北、明山路以西区域城中村改造项目（北辰安置区）082 第 5 幢			建成年份	
建设单位（产权人）	南阳市宛城区城建投资有限公司	总层数	37	地上层数	34	总建筑面积	27958.52	套内面积	22243.66
				地下层数	3			分摊面积	5714.86

房屋状况	房屋规划用途及面积						墙体归属				
	规划用途	建筑结构	房屋所在层	面积	套数	间数	墙体所在层	东	南	西	北
	安置商业	钢混	1, 2, 3, 4	2932.31		5	1, 2, 3, 4	共	共	共	共
	安置住宅	钢混	1~34	22234.16	236		1~34	共	共	共	共
	出屋面梯间	钢混	出屋面层	81.81		1	出屋面层	共	共	共	共
	电信间	钢混	-2	11.24		1	-2	共	共	共	共
	非机动车库	钢混	-1	745.84		1	-1	共	共	共	共
	排烟井 2	钢混	1, 2	8.82		2	1, 2	共	共	共	共
	配电间	钢混	-3, -2, -1	22.23		3	-3, -2, -1	共	共	共	共
	配电室	钢混	1, 2	203.78		2	1, 2	共	共	共	共
	商业服务设施	钢混	1	108.77		1	1	共	共	共	共
	设备间	钢混	-3, -2	1609.56		2	-3, -2	共	共	共	共

测绘人： 刘银阁、吴舒雅　　校核人：叶明旭　　日期：2024 年 8 月 27 日

幢分摊说明书

房屋坐落	孔明大道以北、明山路以西				
测绘幢号	52-104-4 孔明大道以北、明山路以西区域城中村改造项目（北辰安置区）082 第 5 幢				
幢套内面积	22243.66	房屋共用面积	5714.86	房屋总建筑面积	27958.52
注：幢套内面积为分摊计算前各功能区面积之和，幢共用面积为分摊计算前各共用区面积之和，幢建筑面积为幢外轮廓围合面积。					

功能区划分

功能区名称	功能区户室	功能区面积	功能区描述
功能区 1	105、203、01	88.260	风井、出屋面层
功能区 2	1-104~1-3408	17704.098	住宅功能区
功能区 3	101、102、103、201、301、401	2549.010	商业功能区
功能区 4	104、202	161.075	配电室
功能区 5	-101~-302	1741.220	地下

共用区划分

共用区名称	共用区户室	共用区面积	参与下级分摊面积
K20 分摊	地上外半墙	664.953	664.953
K21 分摊	1~6 层核心筒	613.146	629.523
K22 分摊	7~34 层核心筒	3419.668	3511.032
K23 分摊	步梯 3~4、电井 2、风井 5	336.420	345.406
K24 分摊	步梯 2	32.575	33.445
K25 分摊	地下外半墙	39.337	39.337
K26 分摊	-1~-3 层核心筒、风机房、风井	608.303	618.478

注：1、参与下级分摊面积=共用区面积+从上级分摊得到的面积

2、墙体厚度说明：-1~-3 层外墙结构厚度为 300mm；1~34 层外墙结构厚度为 200mm，保温层厚度为 25mm。

分摊关系制定

共用区名称	参摊区域	参摊区域面积
K20 分摊	功能区 1~4、K21~K24 分摊	24904.252
K21 分摊	功能区 2~4	20414.183
K22 分摊	功能区 2	17704.098
K23 分摊	功能区 3	2549.010
K24 分摊	功能区 4	161.075

K25 分摊	功能区 5、K26 分摊	2349.523
K26 分摊	功能区 5	1741.220
注：参摊区域面积=共用区的参摊区域内各功能区面积与共用区面积之和		
分摊系数		
共用区名称	**K 系数值**	**K 系数计算公式**
K20 分摊	0.026700	664.953/24904.252
K21 分摊	0.030837	629.528/20414.183
K22 分摊	0.198317	3511.032/17704.098
K23 分摊	0.135505	345.406/2549.010
K24 分摊	0.207636	33.448/161.075
K25 分摊	0.016742	39.337/2349.523
K26 分摊	0.355198	618.478/1741.220
注：共用区 K 系数值=共用区参与下级分摊面积/参摊区域面积		

房产建筑面积计算明细表

房屋坐落	宛城区孔明大道以北、明山路以西				
测绘幢号	52-104-4 孔明大道以北、明山路以西区域城中村改造项目（北辰安置区）082 第 5 幢				
房屋套内面积	22243.66	房屋分摊面积	5714.86	房屋总建筑面积	27958.52
注：房屋套内建筑面积为分摊计算后各户室套内面积之和，房屋分摊面积为分摊计算后各户室分摊面积之和，房屋总建筑面积为前两项之和。					
功能区 1					
分摊系数计算式			分摊系数值		
K1+K20 分摊			0.0267		
户号	计算式		套内面积	分摊面积	建筑面积
105	1.1000*3.9000		4.290	0.115	4.41
106	0.8000*3.3000+7.2000*10.7000		79.680	2.12[illegible]	81.8[illegible]
203	3.9000*8.3000+3.3000*7.6000+1.5000*6.4000+4.8000*2.4000+2.1000*1.2000		4.290	0.115	4.41
合计			88.260	2.358	90.63
功能区 2					
分摊系数计算式			分摊系数值		
K1+K20+K21+K22 分摊			0.255856		
户号	计算式		套内面积	分摊面积	建筑面积
1-1-04	3.3000*8.7000+1.5000*8.0000+8.7000*2.4000+1.2000*2.1000+4.1000*1.4750		70.158	17.950	88.11
1-1-05	3.3000*8.7000+6.6000*3.9000+1.4000*5.1000+3.6000*0.7000+4.1000*1.4750		70.158	17.950	88.11
1-2-04	4.8000*11.5000+8.7000*2.4000+2.1000*1.2000+4.1000*1.4750		84.648	21.658	106.31
1-2-05	3.3000*11.5000+1.5000*10.3000+8.7000*2.4000+2.1000*1.2000+4.1000*1.4750		82.848	21.197	104.05
1-3-04	4.8000*11.5000+8.7000*2.4000+2.1000*1.2000+4.1000*1.4750		84.648	21.658	106.31
1-3-05	3.3000*11.5000+1.5000*10.3000+8.7000*2.4000+2.1000*1.2000+4.1000*1.4750		82.848	21.197	104.05
1-4-04	4.8000*11.5000+8.7000*2.4000+2.1000*1.2000+4.1000*1.4750		84.648	21.658	106.31

1-4-05	3.3000*11.5000+1.5000*10.3000+8.7000*2.4000+2.1000*1.2000+4.1000*1.4750	82.848	21.197	104.05
1-5-04	4.8000*11.5000+8.7000*2.4000+2.1000*1.2000+4.1000*1.4750	84.647	21.657	106.30
1-5-05	3.3000*11.5000+1.5000*10.3000+8.7000*2.4000+2.1000*1.2000+4.1000*1.4750	82.848	21.197	104.05
1-6-04	4.8000*11.5000+8.7000*2.4000+2.1000*1.2000+4.1000*1.4750	84.647	21.657	106.30
1-6-05	3.3000*11.5000+1.5000*10.3000+8.7000*2.4000+2.1000*1.2000+4.1000*1.4750	82.848	21.197	104.05
1-7-01	15.0000*5.0000+3.9000*2.5000+2.0000*1.8000+4.0000*1.4750+3.2750*1.0750	97.771	25.015	122.79
1-7-02	7.8000*2.5000+5.1000*3.8000+4.8000*2.3000+0.7000*3.0000+1.4750*3.2000	56.740	14.517	71.26
1-7-03	0.8000*3.8000+0.8000*3.1000+0.7000*8.1000+1.5000*10.9000+9.9000*1.8000+3.3000*7.1000+1.4750*4.0000	74.690	19.110	93.80
1-7-04	3.3000*8.7000+1.5000*8.0000+8.7000*2.4000+1.2000*2.1000+4.1000*1.4750	70.158	17.950	88.11
1-7-05	3.3000*8.7000+1.5000*8.0000+8.7000*2.4000+1.2000*2.1000+4.1000*1.4750	70.158	17.950	88.11
1-7-06	0.8000*2.3000+0.8000*3.1000+0.1000*6.6000+0.6000*8.1000+1.5000*10.9000+9.9000*1.8000+3.3000*7.1000+1.4750*4.0000	73.340	18.764	92.10
1-7-07	7.8000*2.5000+5.1000*3.8000+4.8000*2.3000+0.7000*3.0000+1.4750*3.2000	56.740	14.517	71.26
1-7-08	15.0000*5.0000+3.9000*2.5000+2.0000*1.8000+3.2750*1.0750+4.0000*1.4750	97.771	25.015	122.79
1-8-01	15.0000*5.0000+3.9000*2.5000+2.0000*1.8000+4.0000*1.4750+3.2750*1.0750	97.771	25.015	122.79
1-8-02	7.8000*2.5000+5.1000*3.8000+4.8000*2.3000+0.7000*3.0000+1.4750*3.2000	56.740	14.517	71.26
1-8-03	0.8000*3.8000+0.8000*3.1000+0.7000*8.1000+1.5000*10.9000+9.9000*1.8000+3.3000*7.1000+1.4750*4.0000	74.690	19.110	93.80
1-8-04	3.3000*8.7000+1.5000*8.0000+8.7000*2.4000+1.2000*2.1000+4.1000*1.4750	70.158	17.950	88.11
1-8-05	3.3000*8.7000+1.5000*8.0000+8.7000*2.4000+1.2000*2.1000+4.1000*1.4750	70.158	17.950	88.11
1-8-06	0.8000*2.3000+0.8000*3.1000+0.1000*6.6000+0.6000*8.1000+1.5000*10.9000+9.9000*1.8000+3.3000*7.1000+1.4750*4.0000	73.340	18.764	92.10
1-8-07	7.8000*2.5000+5.1000*3.8000+4.8000*2.3000+0.7000*3.0000+1.4750*3.2000	56.740	14.517	71.26

1-8-08	15.0000*5.0000+3.9000*2.5000+2.0000*1.8000+3.2750*1.0750+4.0000*1.4750	97.771	25.015	122.79
1-9-01	15.0000*5.0000+3.9000*2.5000+2.0000*1.8000+4.0000*1.4750+3.2750*1.0750	97.771	25.015	122.79
1-9-02	7.8000*2.5000+5.1000*3.8000+4.8000*2.3000+0.7000*3.0000+1.4750*3.2000	56.740	14.517	71.26
1-9-03	0.8000*3.8000+0.8000*3.1000+0.7000*8.1000+1.5000*10.9000+9.9000*1.8000+3.3000*7.1000+1.4750*4.0000	74.690	19.110	93.80
1-9-04	3.3000*8.7000+1.5000*8.0000+8.7000*2.4000+1.2000*2.1000+4.1000*1.4750	70.158	17.950	88.11
1-9-05	3.3000*8.7000+1.5000*8.0000+8.7000*2.4000+1.2000*2.1000+4.1000*1.4750	70.158	17.950	88.11
1-9-06	0.8000*2.3000+0.8000*3.1000+0.1000*6.6000+0.6000*8.1000+1.5000*10.9000+9.9000*1.8000+3.3000*7.1000+1.4750*4.0000	73.340	18.764	92.10
1-9-07	7.8000*2.5000+5.1000*3.8000+4.8000*2.3000+0.7000*3.0000+1.4750*3.2000	56.740	14.517	71.26
1-9-08	15.0000*5.0000+3.9000*2.5000+2.0000*1.8000+3.2750*1.0750+4.0000*1.4750	97.771	25.015	122.79
1-10-01	15.0000*5.0000+3.9000*2.5000+2.0000*1.8000+4.0000*1.4750+3.2750*1.0750	97.771	25.015	122.79
1-10-02	7.8000*2.5000+5.1000*3.8000+4.8000*2.3000+0.7000*3.0000+1.4750*3.2000	56.740	14.517	71.26
1-10-03	0.8000*3.8000+0.8000*3.1000+0.7000*8.1000+1.5000*10.9000+9.9000*1.8000+3.3000*7.1000+1.4750*4.0000	74.690	19.110	93.80
1-10-04	3.3000*8.7000+1.5000*8.0000+8.7000*2.4000+1.2000*2.1000+4.1000*1.4750	70.158	17.950	88.11
1-10-05	3.3000*8.7000+1.5000*8.0000+8.7000*2.4000+1.2000*2.1000+4.1000*1.4750	70.158	17.950	88.11
1-10-06	0.8000*2.3000+0.8000*3.1000+0.1000*6.6000+0.6000*8.1000+1.5000*10.9000+9.9000*1.8000+3.3000*7.1000+1.4750*4.0000	73.340	18.764	92.10
1-10-07	7.8000*2.5000+5.1000*3.8000+4.8000*2.3000+0.7000*3.0000+1.4750*3.2000	56.740	14.517	71.26
1-10-08	15.0000*5.0000+3.9000*2.5000+2.0000*1.8000+3.2750*1.0750+4.0000*1.4750	97.771	25.015	122.79
1-11-01	15.0000*5.0000+3.9000*2.5000+2.0000*1.8000+4.0000*1.4750+3.2750*1.0750	97.771	25.015	122.79

1-11-02	7.8000*2.5000+5.1000*3.8000+4.8000*2.3000+0.7000*3.0000+1.4750*3.2000	56.740	14.517	71.26
1-11-03	0.8000*3.8000+0.8000*3.1000+0.7000*8.1000+1.5000*10.9000+9.9000*1.8000+3.3000*7.1000+1.4750*4.0000	74.690	19.110	93.80
1-11-04	3.3000*8.7000+1.5000*8.0000+8.7000*2.4000+1.2000*2.1000+4.1000*1.4750	70.158	17.950	88.11
1-11-05	3.3000*8.7000+1.5000*8.0000+8.7000*2.4000+1.2000*2.1000+4.1000*1.4750	70.158	17.950	88.11
1-11-06	0.8000*2.3000+0.8000*3.1000+0.1000*6.6000+0.6000*8.1000+1.5000*10.9000+9.9000*1.8000+3.3000*7.1000+1.4750*4.0000	73.340	18.764	92.10
1-11-07	7.8000*2.5000+5.1000*3.8000+4.8000*2.3000+0.7000*3.0000+1.4750*3.2000	56.740	14.517	71.26
1-11-08	15.0000*5.0000+3.9000*2.5000+2.0000*1.8000+3.2750*1.0750+4.0000*1.4750	97.771	25.015	122.79
1-12-01	15.0000*5.0000+3.9000*2.5000+2.0000*1.8000+4.0000*1.4750+3.2750*1.0750	97.771	25.015	122.79
1-12-02	7.8000*2.5000+5.1000*3.8000+4.8000*2.3000+0.7000*3.0000+1.4750*3.2000	56.740	14.517	71.26
1-12-03	0.8000*3.8000+0.8000*3.1000+0.7000*8.1000+1.5000*10.9000+9.9000*1.8000+3.3000*7.1000+1.4750*4.0000	74.690	19.110	93.80
1-12-04	3.3000*8.7000+1.5000*8.0000+8.7000*2.4000+1.2000*2.1000+4.1000*1.4750	70.158	17.950	88.11
1-12-05	3.3000*8.7000+1.5000*8.0000+8.7000*2.4000+1.2000*2.1000+4.1000*1.4750	70.158	17.950	88.11
1-12-06	0.8000*2.3000+0.8000*3.1000+0.1000*6.6000+0.6000*8.1000+1.5000*10.9000+9.9000*1.8000+3.3000*7.1000+1.4750*4.0000	73.340	18.764	92.10
1-12-07	7.8000*2.5000+5.1000*3.8000+4.8000*2.3000+0.7000*3.0000+1.4750*3.2000	56.740	14.517	71.26
1-12-08	15.0000*5.0000+3.9000*2.5000+2.0000*1.8000+3.2750*1.0750+4.0000*1.4750	97.771	25.015	122.79
1-13-01	15.0000*5.0000+3.9000*2.5000+2.0000*1.8000+4.0000*1.4750+3.2750*1.0750	97.771	25.015	122.79

1-13-02	7. 8000*2. 5000+5. 1000*3. 8000+4. 8000*2. 3000+0. 7000*3. 0000+1. 4750*3. 2000	56. 740	14. 517	71. 26
1-13-03	0. 8000*3. 8000+0. 8000*3. 1000+0. 7000*8. 1000+1. 5000*10. 9000+9. 9000*1. 8000+3. 3000*7. 1000+1. 4750*4. 0000	74. 690	19. 110	93. 80
1-13-04	3. 3000*8. 7000+1. 5000*8. 0000+8. 7000*2. 4000+1. 2000*2. 1000+4. 1000*1. 4750	70. 158	17. 950	88. 11
1-13-05	3. 3000*8. 7000+1. 5000*8. 0000+8. 7000*2. 4000+1. 2000*2. 1000+4. 1000*1. 4750	70. 158	17. 950	88. 11
1-13-06	0. 8000*2. 3000+0. 8000*3. 1000+0. 1000*6. 6000+0. 6000*8. 1000+1. 5000*10. 9000+9. 9000*1. 8000+3. 3000*7. 1000+1. 4750*4. 0000	73. 340	18. 764	92. 10
1-13-07	7. 8000*2. 5000+5. 1000*3. 8000+4. 8000*2. 3000+0. 7000*3. 0000+1. 4750*3. 2000	56. 740	14. 517	71. 26
1-13-08	15. 0000*5. 0000+3. 9000*2. 5000+2. 0000*1. 8000+3. 2750*1. 0750+4. 0000*1. 4750	97. 771	25. 015	122. 79
1-14-01	15. 0000*5. 0000+3. 9000*2. 5000+2. 0000*1. 8000+4. 0000*1. 4750+3. 2750*1. 0750	97. 771	25. 015	122. 79
1-14-02	7. 8000*2. 5000+5. 1000*3. 8000+4. 8000*2. 3000+0. 7000*3. 0000+1. 4750*3. 2000	56. 740	14. 517	71. 26
1-14-03	0. 8000*3. 8000+0. 8000*3. 1000+0. 7000*8. 1000+1. 5000*10. 9000+9. 9000*1. 8000+3. 3000*7. 1000+1. 4750*4. 0000	74. 690	19. 110	93. 80
1-14-04	3. 3000*8. 7000+1. 5000*8. 0000+8. 7000*2. 4000+1. 2000*2. 1000+4. 1000*1. 4750	70. 158	17. 950	88. 11
1-14-05	3. 3000*8. 7000+1. 5000*8. 0000+8. 7000*2. 4000+1. 2000*2. 1000+4. 1000*1. 4750	70. 158	17. 950	88. 11
1-14-06	0. 8000*2. 3000+0. 8000*3. 1000+0. 1000*6. 6000+0. 6000*8. 1000+1. 5000*10. 9000+9. 9000*1. 8000+3. 3000*7. 1000+1. 4750*4. 0000	73. 340	18. 764	92. 10
1-14-07	7. 8000*2. 5000+5. 1000*3. 8000+4. 8000*2. 3000+0. 7000*3. 0000+1. 4750*3. 2000	56. 740	14. 517	71. 26
1-14-08	15. 0000*5. 0000+3. 9000*2. 5000+2. 0000*1. 8000+3. 2750*1. 0750+4. 0000*1. 4750	97. 771	25. 015	122. 79
1-15-01	15. 0000*5. 0000+3. 9000*2. 5000+2. 0000*1. 8000+4. 0000*1. 4750+3. 2750*1. 0750	97. 771	25. 015	122. 79

1-15-02	7.8000*2.5000+5.1000*3.8000+4.8000*2.3000+0.7000*3.0000+1.4750*3.2000	56.740	14.517	71.26
1-15-03	0.8000*3.8000+0.8000*3.1000+0.7000*8.1000+1.5000*10.9000+9.9000*1.8000+3.3000*7.1000+1.4750*4.0000	74.690	19.110	93.80
1-15-04	3.3000*8.7000+1.5000*8.0000+8.7000*2.4000+1.2000*2.1000+4.1000*1.4750	70.158	17.950	88.11
1-15-05	3.3000*8.7000+1.5000*8.0000+8.7000*2.4000+1.2000*2.1000+4.1000*1.4750	70.158	17.950	88.11
1-15-06	0.8000*2.3000+0.8000*3.1000+0.1000*6.6000+0.6000*8.1000+1.5000*10.9000+9.9000*1.8000+3.3000*7.1000+1.4750*4.0000	73.340	18.764	92.10
1-15-07	7.8000*2.5000+5.1000*3.8000+4.8000*2.3000+0.7000*3.0000+1.4750*3.2000	56.740	14.517	71.26
1-15-08	15.0000*5.0000+3.9000*2.5000+2.0000*1.8000+3.2750*1.0750+4.0000*1.4750	97.771	25.015	122.79
1-16-01	15.0000*5.0000+3.9000*2.5000+2.0000*1.8000+4.0000*1.4750+3.2750*1.0750	97.771	25.015	122.79
1-16-02	7.8000*2.5000+5.1000*3.8000+4.8000*2.3000+0.7000*3.0000+1.4750*3.2000	56.740	14.517	71.26
1-16-03	0.8000*3.8000+0.8000*3.1000+0.7000*8.1000+1.5000*10.9000+9.9000*1.8000+3.3000*7.1000+1.4750*4.0000	74.690	19.110	93.80
1-16-04	3.3000*8.7000+1.5000*8.0000+8.7000*2.4000+1.2000*2.1000+4.1000*1.4750	70.158	17.950	88.11
1-16-05	3.3000*8.7000+1.5000*8.0000+8.7000*2.4000+1.2000*2.1000+4.1000*1.4750	70.158	17.950	88.11
1-16-06	0.8000*2.3000+0.8000*3.1000+0.1000*6.6000+0.6000*8.1000+1.5000*10.9000+9.9000*1.8000+3.3000*7.1000+1.4750*4.0000	73.340	18.764	92.10
1-16-07	7.8000*2.5000+5.1000*3.8000+4.8000*2.3000+0.7000*3.0000+1.4750*3.2000	56.740	14.517	71.26
1-16-08	15.0000*5.0000+3.9000*2.5000+2.0000*1.8000+3.2750*1.0750+4.0000*1.4750	97.771	25.015	122.79
1-17-01	15.0000*5.0000+3.9000*2.5000+2.0000*1.8000+4.0000*1.4750+3.2750*1.0750	97.771	25.015	122.79

1-17-02	7.8000*2.5000+5.1000*3.8000+4.8000*2.3000+0.7000*3.0000+1.4750*3.2000	56.740	14.517	71.26
1-17-03	0.8000*3.8000+0.8000*3.1000+0.7000*8.1000+1.5000*10.9000+9.9000*1.8000+3.3000*7.1000+1.4750*4.0000	74.690	19.110	93.80
1-17-04	3.3000*8.7000+1.5000*8.0000+8.7000*2.4000+1.2000*2.1000+4.1000*1.4750	70.158	17.950	88.11
1-17-05	3.3000*8.7000+1.5000*8.0000+8.7000*2.4000+1.2000*2.1000+4.1000*1.4750	70.158	17.950	88.11
1-17-06	0.8000*2.3000+0.8000*3.1000+0.1000*6.6000+0.6000*8.1000+1.5000*10.9000+9.9000*1.8000+3.3000*7.1000+1.4750*4.0000	73.340	18.764	92.10
1-17-07	7.8000*2.5000+5.1000*3.8000+4.8000*2.3000+0.7000*3.0000+1.4750*3.2000	56.740	14.517	71.26
1-17-08	15.0000*5.0000+3.9000*2.5000+2.0000*1.8000+3.2750*1.0750+4.0000*1.4750	97.771	25.015	122.79
1-18-01	15.0000*5.0000+3.9000*2.5000+2.0000*1.8000+4.0000*1.4750+3.2750*1.0750	97.771	25.015	122.79
1-18-02	7.8000*2.5000+5.1000*3.8000+4.8000*2.3000+0.7000*3.0000+1.4750*3.2000	56.740	14.517	71.26
1-18-03	0.8000*3.8000+0.8000*3.1000+0.7000*8.1000+1.5000*10.9000+9.9000*1.8000+3.3000*7.1000+1.4750*4.0000	74.690	19.110	93.80
1-18-04	3.3000*8.7000+1.5000*8.0000+8.7000*2.4000+1.2000*2.1000+4.1000*1.4750	70.158	17.950	88.11
1-18-05	3.3000*8.7000+1.5000*8.0000+8.7000*2.4000+1.2000*2.1000+4.1000*1.4750	70.158	17.950	88.11
1-18-06	0.8000*2.3000+0.8000*3.1000+0.1000*6.6000+0.6000*8.1000+1.5000*10.9000+9.9000*1.8000+3.3000*7.1000+1.4750*4.0000	73.340	18.764	92.10
1-18-07	7.8000*2.5000+5.1000*3.8000+4.8000*2.3000+0.7000*3.0000+1.4750*3.2000	56.740	14.517	71.26
1-18-08	15.0000*5.0000+3.9000*2.5000+2.0000*1.8000+3.2750*1.0750+4.0000*1.4750	97.771	25.015	122.79
1-19-01	15.0000*5.0000+3.9000*2.5000+2.0000*1.8000+4.0000*1.4750+3.2750*1.0750	97.771	25.015	122.79

1-19-02	7.8000*2.5000+5.1000*3.8000+4.8000*2.3000+0.7000*3.0000+1.4750*3.2000	56.740	14.517	71.26
1-19-03	0.8000*3.8000+0.8000*3.1000+0.7000*8.1000+1.5000*10.9000+9.9000*1.8000+3.3000*7.1000+1.4750*4.0000	74.690	19.110	93.80
1-19-04	3.3000*8.7000+1.5000*8.0000+8.7000*2.4000+1.2000*2.1000+4.1000*1.4750	70.158	17.950	88.11
1-19-05	3.3000*8.7000+1.5000*8.0000+8.7000*2.4000+1.2000*2.1000+4.1000*1.4750	70.158	17.950	88.11
1-19-06	0.8000*2.3000+0.8000*3.1000+0.1000*6.6000+0.6000*8.1000+1.5000*10.9000+9.9000*1.8000+3.3000*7.1000+1.4750*4.0000	73.340	18.764	92.10
1-19-07	7.8000*2.5000+5.1000*3.8000+4.8000*2.3000+0.7000*3.0000+1.4750*3.2000	56.740	14.517	71.26
1-19-08	15.0000*5.0000+3.9000*2.5000+2.0000*1.8000+3.2750*1.0750+4.0000*1.4750	97.771	25.015	122.79
1-20-01	15.0000*5.0000+3.9000*2.5000+2.0000*1.8000+4.0000*1.4750+3.2750*1.0750	97.771	25.015	122.79
1-20-02	7.8000*2.5000+5.1000*3.8000+4.8000*2.3000+0.7000*3.0000+1.4750*3.2000	56.740	14.517	71.26
1-20-03	0.8000*3.8000+0.8000*3.1000+0.7000*8.1000+1.5000*10.9000+9.9000*1.8000+3.3000*7.1000+1.4750*4.0000	74.690	19.110	93.80
1-20-04	3.3000*8.7000+1.5000*8.0000+8.7000*2.4000+1.2000*2.1000+4.1000*1.4750	70.158	17.950	88.11
1-20-05	3.3000*8.7000+1.5000*8.0000+8.7000*2.4000+1.2000*2.1000+4.1000*1.4750	70.158	17.950	88.11
1-20-06	0.8000*2.3000+0.8000*3.1000+0.1000*6.6000+0.6000*8.1000+1.5000*10.9000+9.9000*1.8000+3.3000*7.1000+1.4750*4.0000	73.340	18.764	92.10
1-20-07	7.8000*2.5000+5.1000*3.8000+4.8000*2.3000+0.7000*3.0000+1.4750*3.2000	56.740	14.517	71.26
1-20-08	15.0000*5.0000+3.9000*2.5000+2.0000*1.8000+3.2750*1.0750+4.0000*1.4750	97.771	25.015	122.79
1-21-01	15.0000*5.0000+3.9000*2.5000+2.0000*1.8000+4.0000*1.4750+3.2750*1.0750	97.771	25.015	122.79

1-21-02	7.8000*2.5000+5.1000*3.8000+4.8000*2.3000+0.7000*3.0000+1.4750*3.2000	56.740	14.517	71.26
1-21-03	0.8000*3.8000+0.8000*3.1000+0.7000*8.1000+1.5000*10.9000+9.9000*1.8000+3.3000*7.1000+1.4750*4.0000	74.690	19.110	93.80
1-21-04	3.3000*8.7000+1.5000*8.0000+8.7000*2.4000+1.2000*2.1000+4.1000*1.4750	70.158	17.950	88.11
1-21-05	3.3000*8.7000+1.5000*8.0000+8.7000*2.4000+1.2000*2.1000+4.1000*1.4750	70.158	17.950	88.11
1-21-06	0.8000*2.3000+0.8000*3.1000+0.1000*6.6000+0.6000*8.1000+1.5000*10.9000+9.9000*1.8000+3.3000*7.1000+1.4750*4.0000	73.340	18.764	92.10
1-21-07	7.8000*2.5000+5.1000*3.8000+4.8000*2.3000+0.7000*3.0000+1.4750*3.2000	56.740	14.517	71.26
1-21-08	15.0000*5.0000+3.9000*2.5000+2.0000*1.8000+3.2750*1.0750+4.0000*1.4750	97.771	25.015	122.79
1-22-01	15.0000*5.0000+3.9000*2.5000+2.0000*1.8000+4.0000*1.4750+3.2750*1.0750	97.771	25.015	122.79
1-22-02	7.8000*2.5000+5.1000*3.8000+4.8000*2.3000+0.7000*3.0000+1.4750*3.2000	56.740	14.517	71.26
1-22-03	0.8000*3.8000+0.8000*3.1000+0.7000*8.1000+1.5000*10.9000+9.9000*1.8000+3.3000*7.1000+1.4750*4.0000	74.690	19.110	93.80
1-22-04	3.3000*8.7000+1.5000*8.0000+8.7000*2.4000+1.2000*2.1000+4.1000*1.4750	70.158	17.950	88.11
1-22-05	3.3000*8.7000+1.5000*8.0000+8.7000*2.4000+1.2000*2.1000+4.1000*1.4750	70.158	17.950	88.11
1-22-06	0.8000*2.3000+0.8000*3.1000+0.1000*6.6000+0.6000*8.1000+1.5000*10.9000+9.9000*1.8000+3.3000*7.1000+1.4750*4.0000	73.340	18.764	92.10
1-22-07	7.8000*2.5000+5.1000*3.8000+4.8000*2.3000+0.7000*3.0000+1.4750*3.2000	56.740	14.517	71.26
1-22-08	15.0000*5.0000+3.9000*2.5000+2.0000*1.8000+3.2750*1.0750+4.0000*1.4750	97.771	25.015	122.79
1-23-01	15.0000*5.0000+3.9000*2.5000+2.0000*1.8000+4.0000*1.4750+3.2750*1.0750	97.771	25.015	122.79

1-23-02	7. 8000*2. 5000+5. 1000*3. 8000+4. 8000*2. 3000+0. 7000*3. 0000+1. 4750*3. 2000	56. 740	14. 517	71. 26
1-23-03	0. 8000*3. 8000+0. 8000*3. 1000+0. 7000*8. 1000+1. 5000*10. 9000+9. 9000*1. 8000+3. 3000*7. 1000+1. 4750*4. 0000	74. 690	19. 110	93. 80
1-23-04	3. 3000*8. 7000+1. 5000*8. 0000+8. 7000*2. 4000+1. 2000*2. 1000+4. 1000*1. 4750	70. 158	17. 950	88. 11
1-23-05	3. 3000*8. 7000+1. 5000*8. 0000+8. 7000*2. 4000+1. 2000*2. 1000+4. 1000*1. 4750	70. 158	17. 950	88. 11
1-23-06	0. 8000*2. 3000+0. 8000*3. 1000+0. 1000*6. 6000+0. 6000*8. 1000+1. 5000*10. 9000+9. 9000*1. 8000+3. 3000*7. 1000+1. 4750*4. 0000	73. 340	18. 764	92. 10
1-23-07	7. 8000*2. 5000+5. 1000*3. 8000+4. 8000*2. 3000+0. 7000*3. 0000+1. 4750*3. 2000	56. 740	14. 517	71. 26
1-23-08	15. 0000*5. 0000+3. 9000*2. 5000+2. 0000*1. 8000+3. 2750*1. 0750+4. 0000*1. 4750	97. 771	25. 015	122. 79
1-24-01	15. 0000*5. 0000+3. 9000*2. 5000+2. 0000*1. 8000+4. 0000*1. 4750+3. 2750*1. 0750	97. 771	25. 015	122. 79
1-24-02	7. 8000*2. 5000+5. 1000*3. 8000+4. 8000*2. 3000+0. 7000*3. 0000+1. 4750*3. 2000	56. 740	14. 517	71. 26
1-24-03	0. 8000*3. 8000+0. 8000*3. 1000+0. 7000*8. 1000+1. 5000*10. 9000+9. 9000*1. 8000+3. 3000*7. 1000+1. 4750*4. 0000	74. 690	19. 110	93. 80
1-24-04	3. 3000*8. 7000+1. 5000*8. 0000+8. 7000*2. 4000+1. 2000*2. 1000+4. 1000*1. 4750	70. 158	17. 950	88. 11
1-24-05	3. 3000*8. 7000+1. 5000*8. 0000+8. 7000*2. 4000+1. 2000*2. 1000+4. 1000*1. 4750	70. 158	17. 950	88. 11
1-24-06	0. 8000*2. 3000+0. 8000*3. 1000+0. 1000*6. 6000+0. 6000*8. 1000+1. 5000*10. 9000+9. 9000*1. 8000+3. 3000*7. 1000+1. 4750*4. 0000	73. 340	18. 764	92. 10
1-24-07	7. 8000*2. 5000+5. 1000*3. 8000+4. 8000*2. 3000+0. 7000*3. 0000+1. 4750*3. 2000	56. 740	14. 517	71. 26
1-24-08	15. 0000*5. 0000+3. 9000*2. 5000+2. 0000*1. 8000+3. 2750*1. 0750+4. 0000*1. 4750	97. 771	25. 015	122. 79
1-25-01	15. 0000*5. 0000+3. 9000*2. 5000+2. 0000*1. 8000+4. 0000*1. 4750+3. 2750*1. 0750	97. 771	25. 015	122. 79

1-25-02	7.8000*2.5000+5.1000*3.8000+4.8000*2.3000+0.7000*3.0000+1.4750*3.2000	56.740	14.517	71.26
1-25-03	0.8000*3.8000+0.8000*3.1000+0.7000*8.1000+1.5000*10.9000+9.9000*1.8000+3.3000*7.1000+1.4750*4.0000	74.690	19.110	93.80
1-25-04	3.3000*8.7000+1.5000*8.0000+8.7000*2.4000+1.2000*2.1000+4.1000*1.4750	70.158	17.950	88.11
1-25-05	3.3000*8.7000+1.5000*8.0000+8.7000*2.4000+1.2000*2.1000+4.1000*1.4750	70.158	17.950	88.11
1-25-06	0.8000*2.3000+0.8000*3.1000+0.1000*6.6000+0.6000*8.1000+1.5000*10.9000+9.9000*1.8000+3.3000*7.1000+1.4750*4.0000	73.340	18.764	92.10
1-25-07	7.8000*2.5000+5.1000*3.8000+4.8000*2.3000+0.7000*3.0000+1.4750*3.2000	56.740	14.517	71.26
1-25-08	15.0000*5.0000+3.9000*2.5000+2.0000*1.8000+3.2750*1.0750+4.0000*1.4750	97.771	25.015	122.79
1-26-01	15.0000*5.0000+3.9000*2.5000+2.0000*1.8000+4.0000*1.4750+3.2750*1.0750	97.771	25.015	122.79
1-26-02	7.8000*2.5000+5.1000*3.8000+4.8000*2.3000+0.7000*3.0000+1.4750*3.2000	56.740	14.517	71.26
1-26-03	0.8000*3.8000+0.8000*3.1000+0.7000*8.1000+1.5000*10.9000+9.9000*1.8000+3.3000*7.1000+1.4750*4.0000	74.690	19.110	93.80
1-26-04	3.3000*8.7000+1.5000*8.0000+8.7000*2.4000+1.2000*2.1000+4.1000*1.4750	70.158	17.950	88.11
1-26-05	3.3000*8.7000+1.5000*8.0000+8.7000*2.4000+1.2000*2.1000+4.1000*1.4750	70.158	17.950	88.11
1-26-06	0.8000*2.3000+0.8000*3.1000+0.1000*6.6000+0.6000*8.1000+1.5000*10.9000+9.9000*1.8000+3.3000*7.1000+1.4750*4.0000	73.340	18.764	92.10
1-26-07	7.8000*2.5000+5.1000*3.8000+4.8000*2.3000+0.7000*3.0000+1.4750*3.2000	56.740	14.517	71.26
1-26-08	15.0000*5.0000+3.9000*2.5000+2.0000*1.8000+3.2750*1.0750+4.0000*1.4750	97.771	25.015	122.79
1-27-01	15.0000*5.0000+3.9000*2.5000+2.0000*1.8000+4.0000*1.4750+3.2750*1.0750	97.771	25.015	122.79

1-27-02	7.8000*2.5000+5.1000*3.8000+4.8000*2.3000+0.7000*3.0000+1.4750*3.2000	56.740	14.517	71.26
1-27-03	0.8000*3.8000+0.8000*3.1000+0.7000*8.1000+1.5000*10.9000+9.9000*1.8000+3.3000*7.1000+1.4750*4.0000	74.690	19.110	93.80
1-27-04	3.3000*8.7000+1.5000*8.0000+8.7000*2.4000+1.2000*2.1000+4.1000*1.4750	70.158	17.950	88.11
1-27-05	3.3000*8.7000+1.5000*8.0000+8.7000*2.4000+1.2000*2.1000+4.1000*1.4750	70.158	17.950	88.11
1-27-06	0.8000*2.3000+0.8000*3.1000+0.1000*6.6000+0.6000*8.1000+1.5000*10.9000+9.9000*1.8000+3.3000*7.1000+1.4750*4.0000	73.340	18.764	92.10
1-27-07	7.8000*2.5000+5.1000*3.8000+4.8000*2.3000+0.7000*3.0000+1.4750*3.2000	56.740	14.517	71.26
1-27-08	15.0000*5.0000+3.9000*2.5000+2.0000*1.8000+3.2750*1.0750+4.0000*1.4750	97.771	25.015	122.79
1-28-01	15.0000*5.0000+3.9000*2.5000+2.0000*1.8000+4.0000*1.4750+3.2750*1.0750	97.771	25.015	122.79
1-28-02	7.8000*2.5000+5.1000*3.8000+4.8000*2.3000+0.7000*3.0000+1.4750*3.2000	56.740	14.517	71.26
1-28-03	0.8000*3.8000+0.8000*3.1000+0.7000*8.1000+1.5000*10.9000+9.9000*1.8000+3.3000*7.1000+1.4750*4.0000	74.690	19.110	93.80
1-28-04	3.3000*8.7000+1.5000*8.0000+8.7000*2.4000+1.2000*2.1000+4.1000*1.4750	70.158	17.950	88.11
1-28-05	3.3000*8.7000+1.5000*8.0000+8.7000*2.4000+1.2000*2.1000+4.1000*1.4750	70.158	17.950	88.11
1-28-06	0.8000*2.3000+0.8000*3.1000+0.1000*6.6000+0.6000*8.1000+1.5000*10.9000+9.9000*1.8000+3.3000*7.1000+1.4750*4.0000	73.340	18.764	92.10
1-28-07	7.8000*2.5000+5.1000*3.8000+4.8000*2.3000+0.7000*3.0000+1.4750*3.2000	56.740	14.517	71.26
1-28-08	15.0000*5.0000+3.9000*2.5000+2.0000*1.8000+3.2750*1.0750+4.0000*1.4750	97.771	25.015	122.79
1-29-01	15.0000*5.0000+3.9000*2.5000+2.0000*1.8000+4.0000*1.4750+3.2750*1.0750	97.771	25.015	122.79

1-29-02	7.8000*2.5000+5.1000*3.8000+4.8000*2.3000+0.7000*3.0000+1.4750*3.2000	56.740	14.517	71.26
1-29-03	0.8000*3.8000+0.8000*3.1000+0.7000*8.1000+1.5000*10.9000+9.9000*1.8000+3.3000*7.1000+1.4750*4.0000	74.690	19.110	93.80
1-29-04	3.3000*8.7000+1.5000*8.0000+8.7000*2.4000+1.2000*2.1000+4.1000*1.4750	70.158	17.950	88.11
1-29-05	3.3000*8.7000+1.5000*8.0000+8.7000*2.4000+1.2000*2.1000+4.1000*1.4750	70.158	17.950	88.11
1-29-06	0.8000*2.3000+0.8000*3.1000+0.1000*6.6000+0.6000*8.1000+1.5000*10.9000+9.9000*1.8000+3.3000*7.1000+1.4750*4.0000	73.340	18.764	92.10
1-29-07	7.8000*2.5000+5.1000*3.8000+4.8000*2.3000+0.7000*3.0000+1.4750*3.2000	56.740	14.517	71.26
1-29-08	15.0000*5.0000+3.9000*2.5000+2.0000*1.8000+3.2750*1.0750+4.0000*1.4750	97.771	25.015	122.79
1-30-01	15.0000*5.0000+3.9000*2.5000+2.0000*1.8000+4.0000*1.4750+3.2750*1.0750	97.771	25.015	122.79
1-30-02	7.8000*2.5000+5.1000*3.8000+4.8000*2.3000+0.7000*3.0000+1.4750*3.2000	56.740	14.517	71.26
1-30-03	0.8000*3.8000+0.8000*3.1000+0.7000*8.1000+1.5000*10.9000+9.9000*1.8000+3.3000*7.1000+1.4750*4.0000	74.690	19.110	93.80
1-30-04	3.3000*8.7000+1.5000*8.0000+8.7000*2.4000+1.2000*2.1000+4.1000*1.4750	70.158	17.950	88.11
1-30-05	3.3000*8.7000+1.5000*8.0000+8.7000*2.4000+1.2000*2.1000+4.1000*1.4750	70.158	17.950	88.11
1-30-06	0.8000*2.3000+0.8000*3.1000+0.1000*6.6000+0.6000*8.1000+1.5000*10.9000+9.9000*1.8000+3.3000*7.1000+1.4750*4.0000	73.340	18.764	92.10
1-30-07	7.8000*2.5000+5.1000*3.8000+4.8000*2.3000+0.7000*3.0000+1.4750*3.2000	56.740	14.517	71.26
1-30-08	15.0000*5.0000+3.9000*2.5000+2.0000*1.8000+3.2750*1.0750+4.0000*1.4750	97.771	25.015	122.79
1-31-01	15.0000*5.0000+3.9000*2.5000+2.0000*1.8000+4.0000*1.4750+3.2750*1.0750	97.771	25.015	122.79

1-31-02	7.8000*2.5000+5.1000*3.8000+4.8000*2.3000+0.7000*3.0000+1.4750*3.2000	56.740	14.517	71.26
1-31-03	0.8000*3.8000+0.8000*3.1000+0.7000*8.1000+1.5000*10.9000+9.9000*1.8000+3.3000*7.1000+1.4750*4.0000	74.690	19.110	93.80
1-31-04	3.3000*8.7000+1.5000*8.0000+8.7000*2.4000+1.2000*2.1000+4.1000*1.4750	70.158	17.950	88.11
1-31-05	3.3000*8.7000+1.5000*8.0000+8.7000*2.4000+1.2000*2.1000+4.1000*1.4750	70.158	17.950	88.11
1-31-06	0.8000*2.3000+0.8000*3.1000+0.1000*6.6000+0.6000*8.1000+1.5000*10.9000+9.9000*1.8000+3.3000*7.1000+1.4750*4.0000	73.340	18.764	92.10
1-31-07	7.8000*2.5000+5.1000*3.8000+4.8000*2.3000+0.7000*3.0000+1.4750*3.2000	56.740	14.517	71.26
1-31-08	15.0000*5.0000+3.9000*2.5000+2.0000*1.8000+3.2750*1.0750+4.0000*1.4750	97.771	25.015	122.79
1-32-01	15.0000*5.0000+3.9000*2.5000+2.0000*1.8000+4.0000*1.4750+3.2750*1.0750	97.771	25.015	122.79
1-32-02	7.8000*2.5000+5.1000*3.8000+4.8000*2.3000+0.7000*3.0000+1.4750*3.2000	56.740	14.517	71.26
1-32-03	0.8000*3.8000+0.8000*3.1000+0.7000*8.1000+1.5000*10.9000+9.9000*1.8000+3.3000*7.1000+1.4750*4.0000	74.690	19.110	93.80
1-32-04	3.3000*8.7000+1.5000*8.0000+8.7000*2.4000+1.2000*2.1000+4.1000*1.4750	70.158	17.950	88.11
1-32-05	3.3000*8.7000+1.5000*8.0000+8.7000*2.4000+1.2000*2.1000+4.1000*1.4750	70.158	17.950	88.11
1-32-06	0.8000*2.3000+0.8000*3.1000+0.1000*6.6000+0.6000*8.1000+1.5000*10.9000+9.9000*1.8000+3.3000*7.1000+1.4750*4.0000	73.340	18.764	92.10
1-32-07	7.8000*2.5000+5.1000*3.8000+4.8000*2.3000+0.7000*3.0000+1.4750*3.2000	56.740	14.517	71.26
1-32-08	15.0000*5.0000+3.9000*2.5000+2.0000*1.8000+3.2750*1.0750+4.0000*1.4750	97.771	25.015	122.79
1-33-01	15.0000*5.0000+3.9000*2.5000+2.0000*1.8000+4.0000*1.4750+3.2750*1.0750	97.771	25.015	122.79

1-33-02	7.8000*2.5000+5.1000*3.8000+4.8000*2.3000+0.7000*3.0000+1.4750*3.2000	56.740	14.517	71.26
1-33-03	0.8000*3.8000+0.8000*3.1000+0.7000*8.1000+1.5000*10.9000+9.9000*1.8000+3.3000*7.1000+1.4750*4.0000	74.690	19.110	93.80
1-33-04	3.3000*8.7000+1.5000*8.0000+8.7000*2.4000+1.2000*2.1000+4.1000*1.4750	70.158	17.950	88.11
1-33-05	3.3000*8.7000+1.5000*8.0000+8.7000*2.4000+1.2000*2.1000+4.1000*1.4750	70.158	17.950	88.11
1-33-06	0.8000*2.3000+0.8000*3.1000+0.1000*6.6000+0.6000*8.1000+1.5000*10.9000+9.9000*1.8000+3.3000*7.1000+1.4750*4.0000	73.340	18.764	92.10
1-33-07	7.8000*2.5000+5.1000*3.8000+4.8000*2.3000+0.7000*3.0000+1.4750*3.2000	56.740	14.517	71.26
1-33-08	15.0000*5.0000+3.9000*2.5000+2.0000*1.8000+3.2750*1.0750+4.0000*1.4750	97.771	25.015	122.79
1-34-01	15.0000*5.0000+3.9000*2.5000+2.0000*1.8000+4.0000*1.4750+3.2750*1.0750	97.771	25.015	122.79
1-34-02	7.8000*2.5000+5.1000*3.8000+4.8000*2.3000+0.7000*3.0000+1.4750*3.2000	56.740	14.517	71.26
1-34-03	0.8000*3.8000+0.8000*3.1000+0.7000*8.1000+1.5000*10.9000+9.9000*1.8000+3.3000*7.1000+1.4750*4.0000	74.690	19.110	93.80
1-34-04	3.3000*8.7000+1.5000*8.0000+8.7000*2.4000+1.2000*2.1000+4.1000*1.4750	70.158	17.950	88.11
1-34-05	3.3000*8.7000+1.5000*8.0000+8.7000*2.4000+1.2000*2.1000+4.1000*1.4750	70.158	17.950	88.11
1-34-06	0.8000*2.3000+0.8000*3.1000+0.1000*6.6000+0.6000*8.1000+1.5000*10.9000+9.9000*1.8000+3.3000*7.1000+1.4750*4.0000	73.340	18.764	92.10
1-34-07	7.8000*2.5000+5.1000*3.8000+4.8000*2.3000+0.7000*3.0000+1.4750*3.2000	56.740	14.517	71.26
1-34-08	15.0000*5.0000+3.9000*2.5000+2.0000*1.8000+3.2750*1.0750+4.0000*1.4750	97.771	25.015	122.79
合计		17704.098	4529.637	22234.16
功能区 3				

分摊系数计算式		分摊系数值		
K1+K20+K21+K23 分摊		0.193044		
户号	计算式	套内面积	分摊面积	建筑面积
101	9.7500*5.0000	48.750	9.411	58.16
102	8.3000*7.8000+5.1000*3.0000+2.1000*5.3000	91.170	17.600	108.77
103	20.4000*8.7000+16.6000*5.1000+13.3000*1.9500+11.3000*1.0500+4.5000*9.3000+2.7000*10.9000+0.3000*13.3000+5.0000*2.7000	388.710	75.038	463.75
201	22.4000*8.7000+18.6000*5.1000+15.3000*1.9500+13.3000*1.0500+7.0000*25.0500+15.3000*4.3000+10.8000*1.6000+0.4000*8.1000+5.1000*2.0000+2.1000*3.3000	612.330	118.207	730.54
301	22.4000*8.7000+18.6000*5.1000+15.3000*1.9500+13.3000*1.0500+25.0500*11.3000+20.5500*1.6000+17.8500*2.4000+3.3000*5.1000	709.155	136.898	846.05
401	22.4000*6.0000+18.6000*7.8000+15.3000*1.9500+13.3000*1.0500+25.0500*11.3000+20.5500*1.6000+9.7500*2.4000+8.1000*2.4000+5.1000*3.3000	698.895	134.918	833.81
合计		2549.010	492.072	3041.08
功能区 4				
分摊系数计算式		分摊系数值		
K1+K20+K21+K24 分摊		0.265174		
户号	计算式	套内面积	分摊面积	建筑面积
104	8.3000*9.7500	80.925	21.459	102.38
202	6.3000*9.7500+9.2500*2.0000+0.4500*0.5000	80.150	21.254	101.40
合计		161.075	42.713	203.78
功能区 5				
分摊系数计算式		分摊系数值		
K1+K25+K26 分摊		0.371941		
户号	计算式	套内面积	分摊面积	建筑面积
-301	3.3000*10.0000+5.1000*11.3000+3.0000*13.3000+7.1500*2.7000+10.9000*18.6000+2.1000*3.9000+1.5000*9.5000+1.2000*8.1000+3.3000*1.0000+2.7000*13.5000+4.2000*16.8000+15.0000*3.4000+6.0000*1.5000+2.5000*4.7000+4.1000*5.7000+3.7769*3.3000+0.5*0.0858*3.3000	602.770	224.195	826.97

-302	2.2500*2.4000	5.400	2.009	7.41
-201	1.3000*2.5000+3.3000*10.0000+8.1000*11.3000+10.9000*18.6000+2.1000*3.9000+1.5000*9.5000+1.2000*8.1000+3.3000*1.0000+2.7000*13.5000+4.2000*16.8000+15.0000*3.4000+6.0000*1.5000+2.5000*4.7000+4.1000*5.7000+3.7769*3.3000+0.5*0.0858*3.3000	570.425	212.164	782.59
-202	2.2500*2.4000	5.400	2.009	7.41
-203	2.1000*3.9000	8.190	3.046	11.24
-101	11.3000*2.5000+10.0000*0.8000+26.7000*8.3000+3.0000*3.0000+18.6000*2.6000+1.2000*8.1000+3.3000*1.0000+10.3000*7.2000+2.1000*3.9000+1.5000*9.5000+1.0000*4.1000+1.8000*4.2000+2.7000*3.9000+5.5000*5.4000+2.1000*7.8000+10.7000*1.5000+4.7000*5.1000+3.3000*3.77	543.635	202.200	745.84
-102	2.2500*2.4000	5.400	2.009	7.41
合计		1741.220	647.632	2388.87

房屋共用部位设计说明表

<table>
<tr><td colspan="3">房屋坐落：宛城区孔明大道以北、明山路以西区域城中村改造项目第5幢</td></tr>
<tr><td colspan="3">为多幢楼服务的共用面积</td></tr>
<tr><td>公用设施名称</td><td>所在楼层及位置</td><td>服务对象</td></tr>
<tr><td></td><td></td><td></td></tr>
<tr><td></td><td></td><td></td></tr>
<tr><td colspan="3">仅为本幢楼服务的共用面积</td></tr>
<tr><td>公用设施名称</td><td>所在楼层及位置</td><td>服务对象</td></tr>
<tr><td>步梯1，电梯1~3，水井1，电井1，风井1~3，走廊，排烟井1</td><td>1~6</td><td rowspan="3">1~34层住宅,1~4层商业</td></tr>
<tr><td>门厅1~2</td><td>1</td></tr>
<tr><td>前室1~2</td><td>2~6</td></tr>
<tr><td>步梯1，电梯1~3，水井1，电井1，风井1~3，前室1~2，排烟井1，走廊</td><td>4~34</td><td>1~34层住宅</td></tr>
<tr><td>步梯3~4，电井2</td><td>1~6</td><td>1~4层商业</td></tr>
<tr><td>步梯2</td><td>1~2</td><td>1~2层配电室</td></tr>
<tr><td>步梯3~4，电梯1~3，水井1，电井1，风井2、4~6，前室2~4，排烟井1~2，排烟机房1，送风机房1~2，侯梯厅</td><td>-1~-3</td><td rowspan="3">-3~-1</td></tr>
<tr><td>非机动车坡道，风井1</td><td>-1</td></tr>
<tr><td>电井2</td><td>-1~-2</td></tr>
<tr><td colspan="3">外墙设计厚度说明:-1~-3层外墙结构厚度为200mm；1~33层外墙结构厚度为200mm，保温层厚度为25mm。
阳台封闭情况说明：阳台封闭。</td></tr>
<tr><td colspan="3">备注：</td></tr>
</table>

南阳市宛城区城建投资有限公司　　设计单位

经办人签字：马天道

南阳市房产分层图

房产坐落	孔明大道以北、明山路以西第5幢					建筑结构	钢混	套内建筑面积(m²)	608.170
房地号	52-104-4孔明大道以北、明山路以西区域城中村改造项目（北辰安置区）-082-第5幢					建成年份		共有分摊面积(m²)	226.204
总层数	37	地上层数	34	地下层数	3	所在层数	-3	产权面积(m²)	834.38

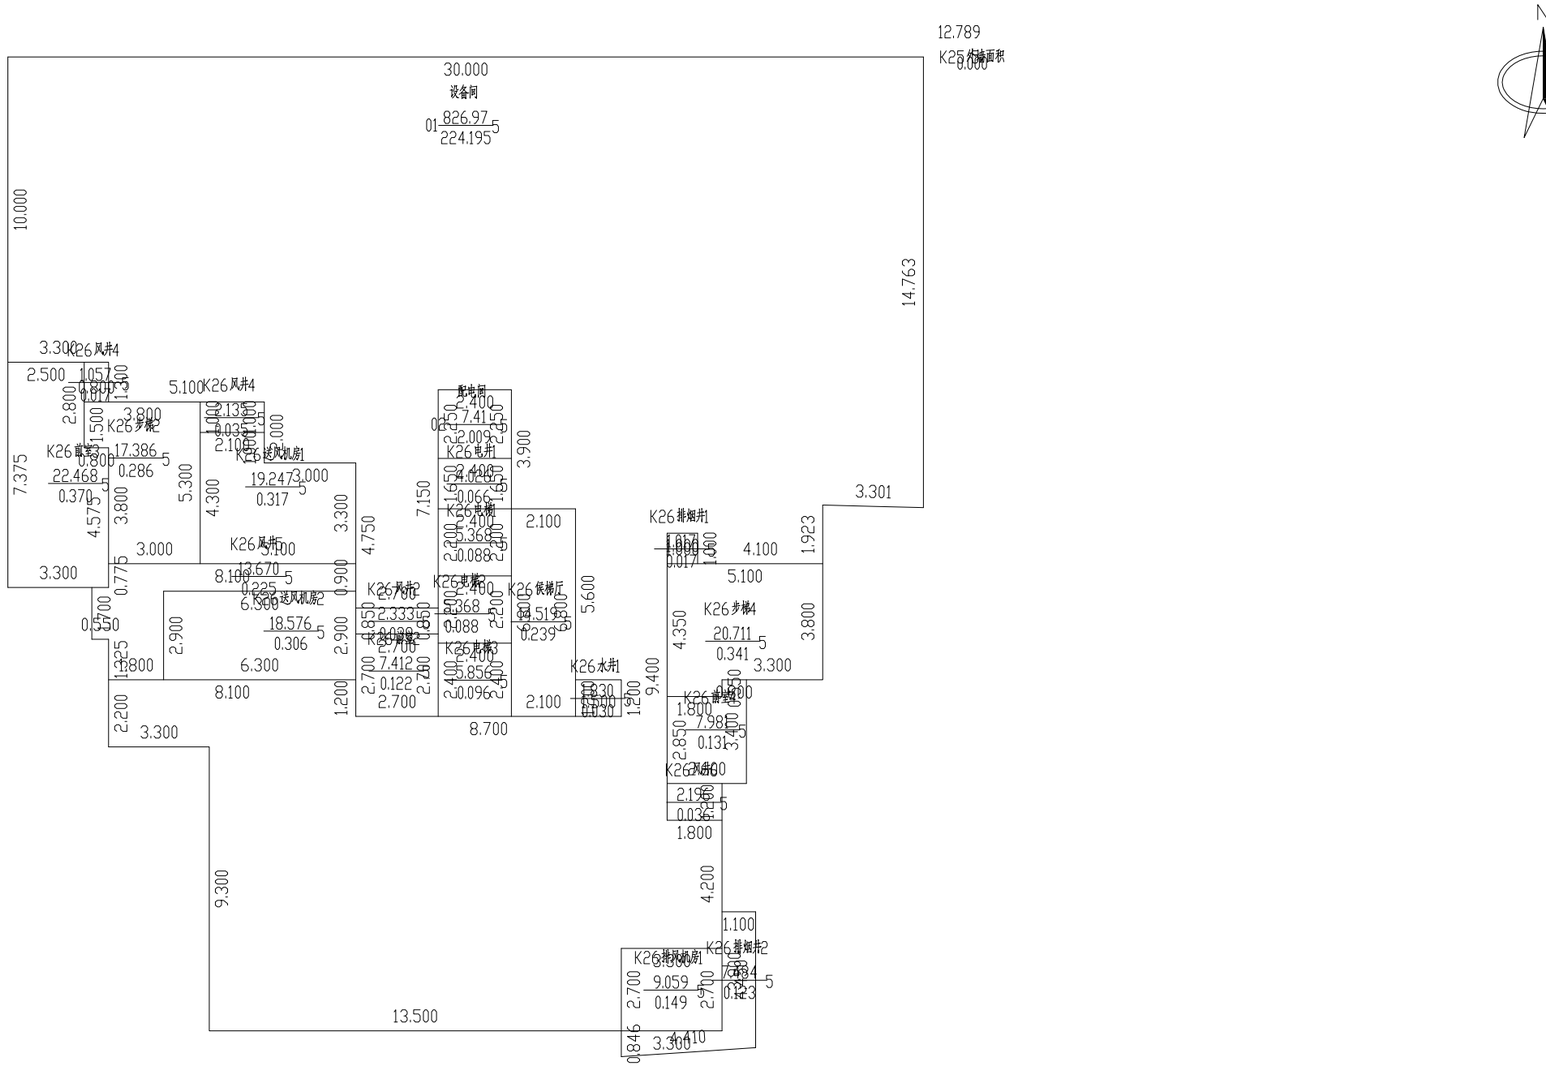

2024年08月27日　　比例 1：200　　河南恒泰祥房地产评估测量有限公司

测绘人：吴舒雅　　校核人：叶明旭

南阳市房产分层图

房产坐落	孔明大道以北、明山路以西第5幢					建筑结构	钢混	套内建筑面积(㎡)	584.015
房地号	52-104-4孔明大道以北、明山路以西区域城中村改造项目（北辰安置区）-082-第5幢					建成年份		共有分摊面积(㎡)	217.219
总层数	37	地上层数	34	地下层数	3	所在层数	-2	产权面积(㎡)	801.24

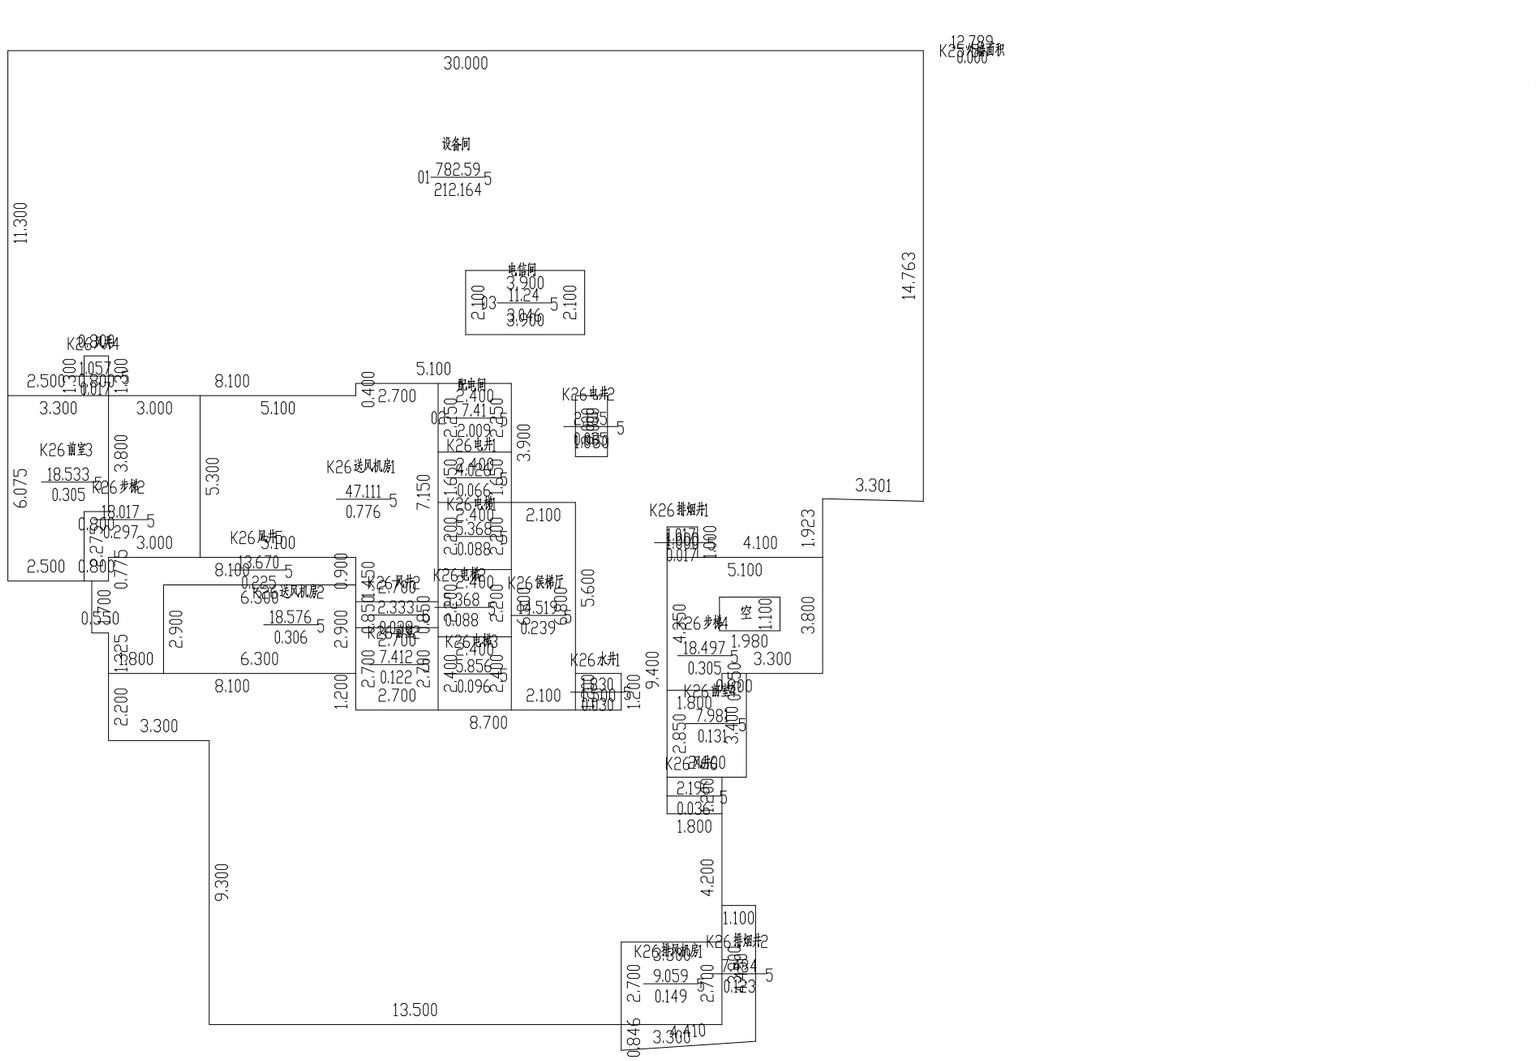

2024年08月27日　　比例 1：200　　河南恒泰祥房地产评估测量有限公司

测绘人：吴舒雅　　校核人：叶明旭

南阳市房产分层图

房产坐落	孔明大道以北、明山路以西第5幢					建筑结构	钢混	套内建筑面积(㎡)	549.035
房地号	52-104-4孔明大道以北、明山路以西区域城中村改造项目（北辰安置区）-082-第5幢					建成年份		共有分摊面积(㎡)	204.209
总层数	37	地上层数	34	地下层数	3	所在层数	-1	产权面积(㎡)	753.25

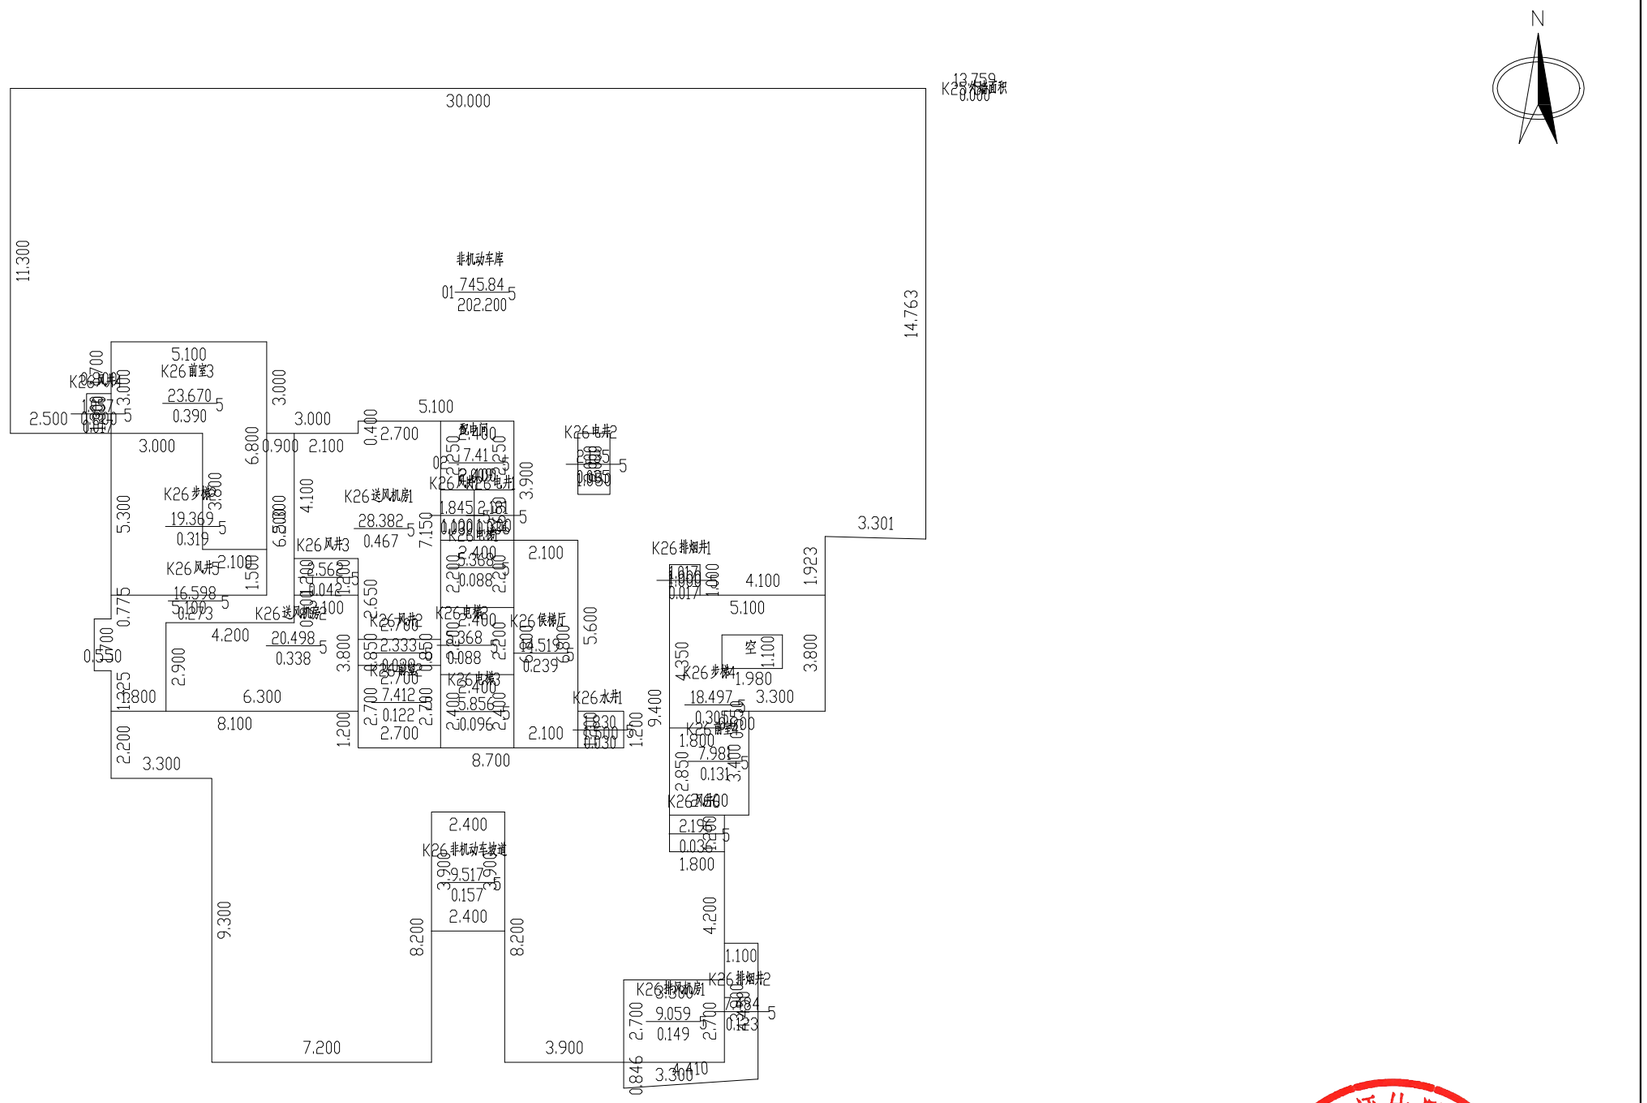

南阳市房产分层图

房产坐落	孔明大道以北、明山路以西第5幢					建筑结构	钢混	套内建筑面积(m²)	754.161
房地号	52-104-4孔明大道以北、明山路以西区域城中村改造项目（北辰安置区）-082-第5幢					建成年份		共有分摊面积(m²)	159.523
总层数	37	地上层数	34	地下层数	3	所在层数	1	产权面积(m²)	913.69

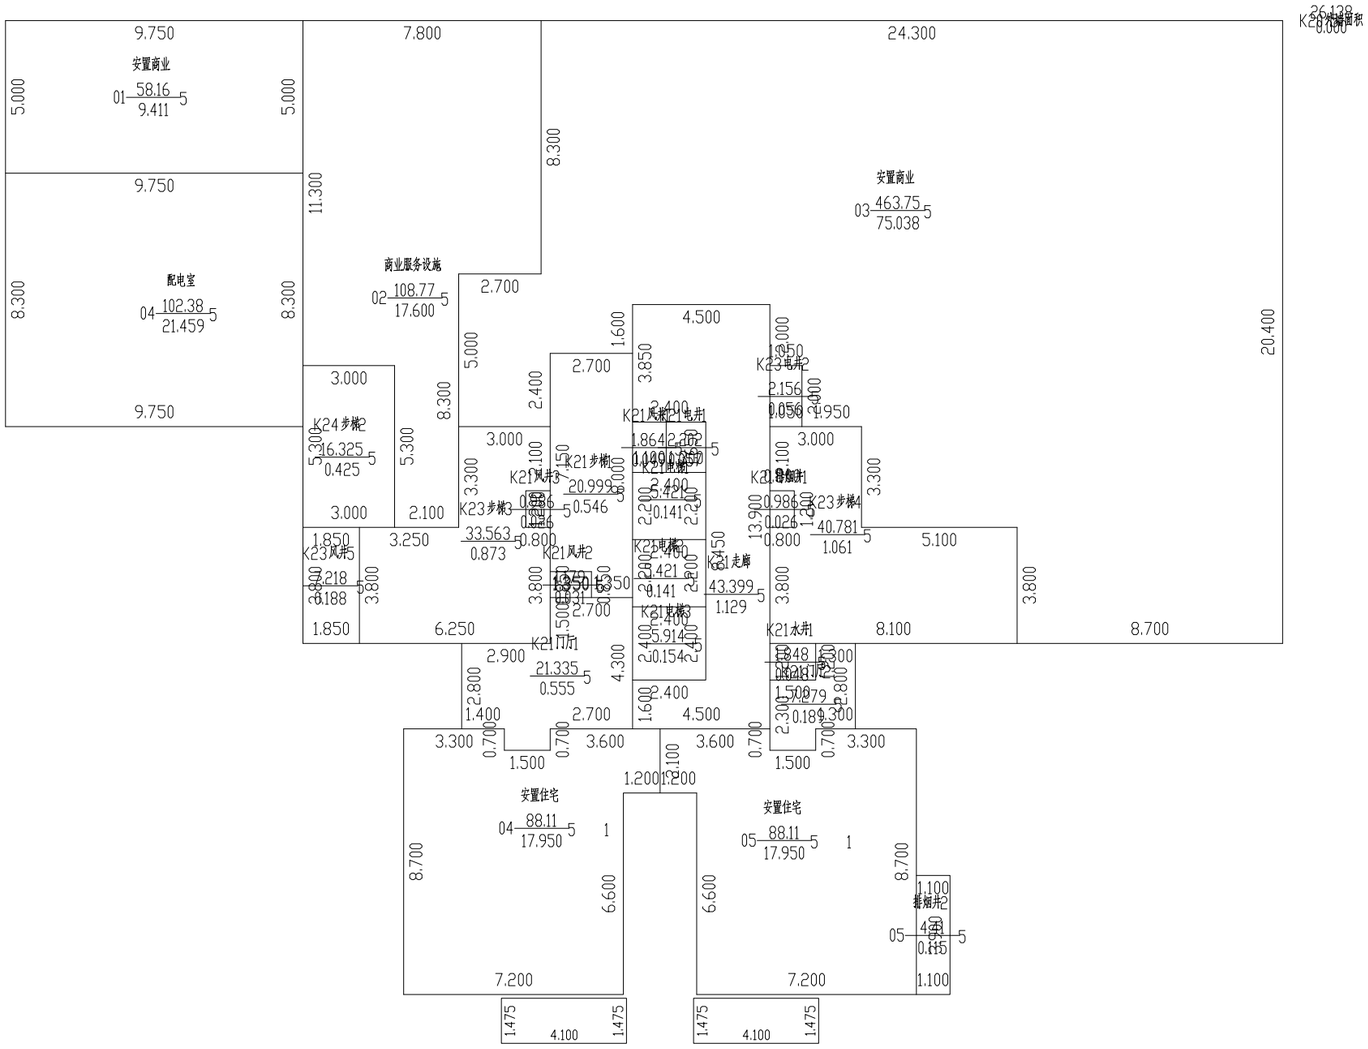

2024年08月27日　　比例 1：200　　河南恒泰祥房地产评估测量有限公司

测绘人：吴舒雅　　校核人：叶明旭

南阳市房产分层图

房产坐落	孔明大道以北、明山路以西第5幢					建筑结构	钢混	套内建筑面积(㎡)	864.266
房地号	52-104-4孔明大道以北、明山路以西区域城中村改造项目（北辰安置区）-082-第5幢					建成年份		共有分摊面积(㎡)	182.431
总层数	37	地上层数	34	地下层数	3	所在层数	2	产权面积(㎡)	1046.71

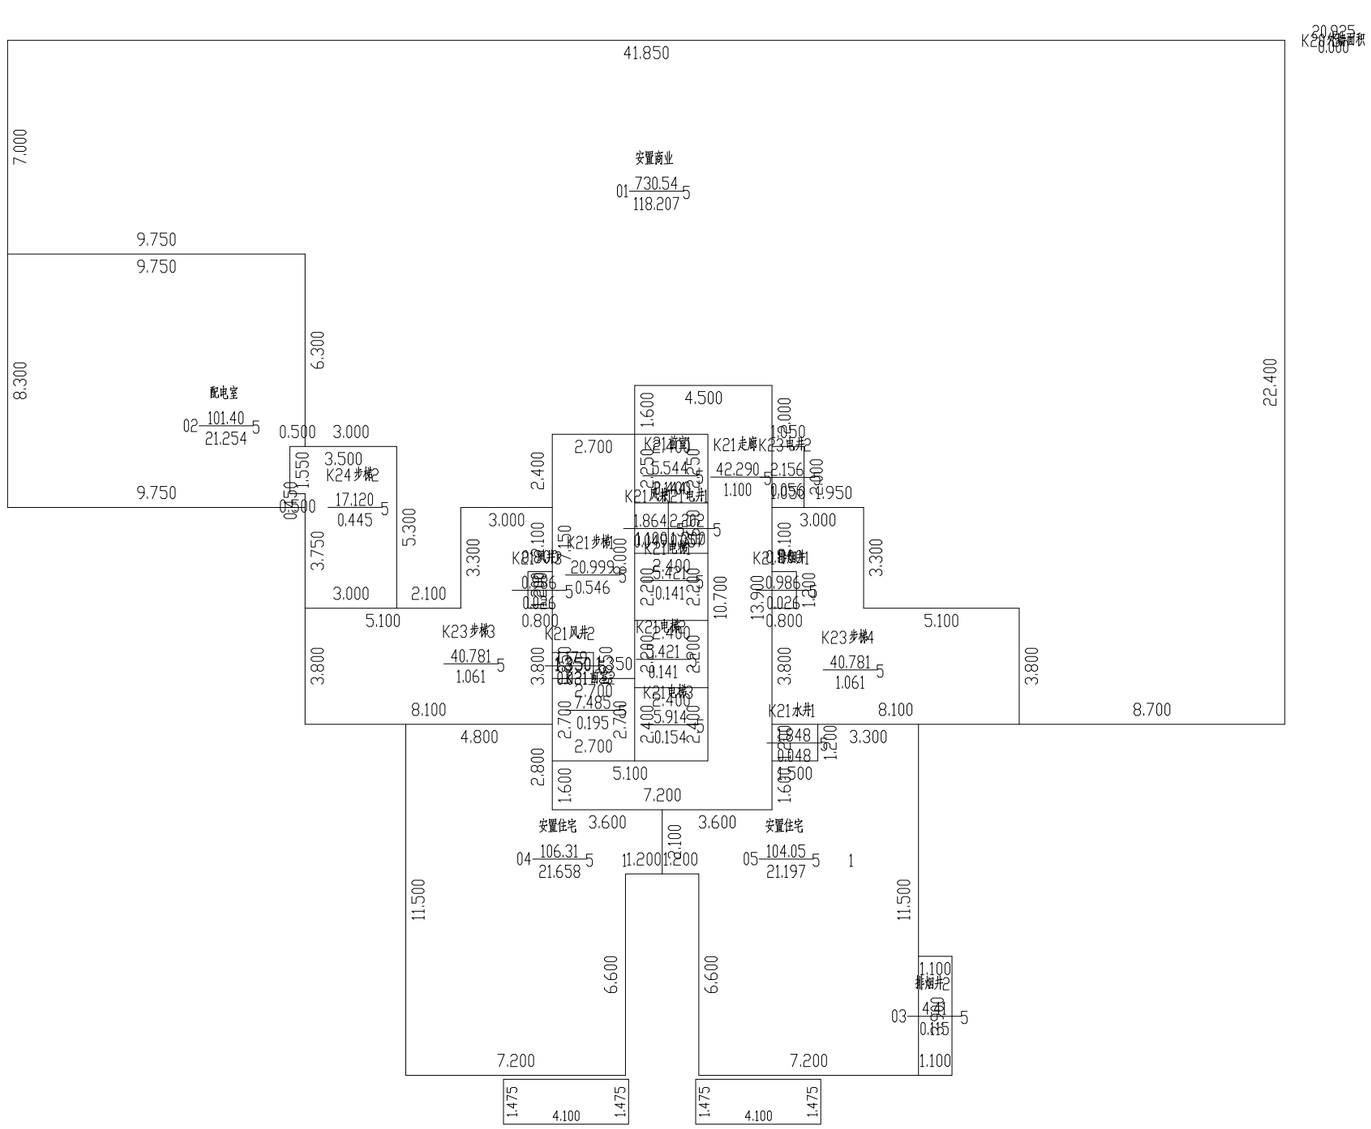

2024年08月27日　　比例 1：200　　河南恒泰祥房地产评估测量有限公司

测绘人：吴舒雅　　校核人：叶明旭

南阳市房产分层图

房产坐落	孔明大道以北、明山路以西第5幢					建筑结构	钢混	套内建筑面积(㎡)	876.651
房地号	52-104-4孔明大道以北、明山路以西区域城中村改造项目（北辰安置区）-082-第5幢					建成年份		共有分摊面积(㎡)	179.753
总层数	37	地上层数	34	地下层数	3	所在层数	3	产权面积(㎡)	1056.41

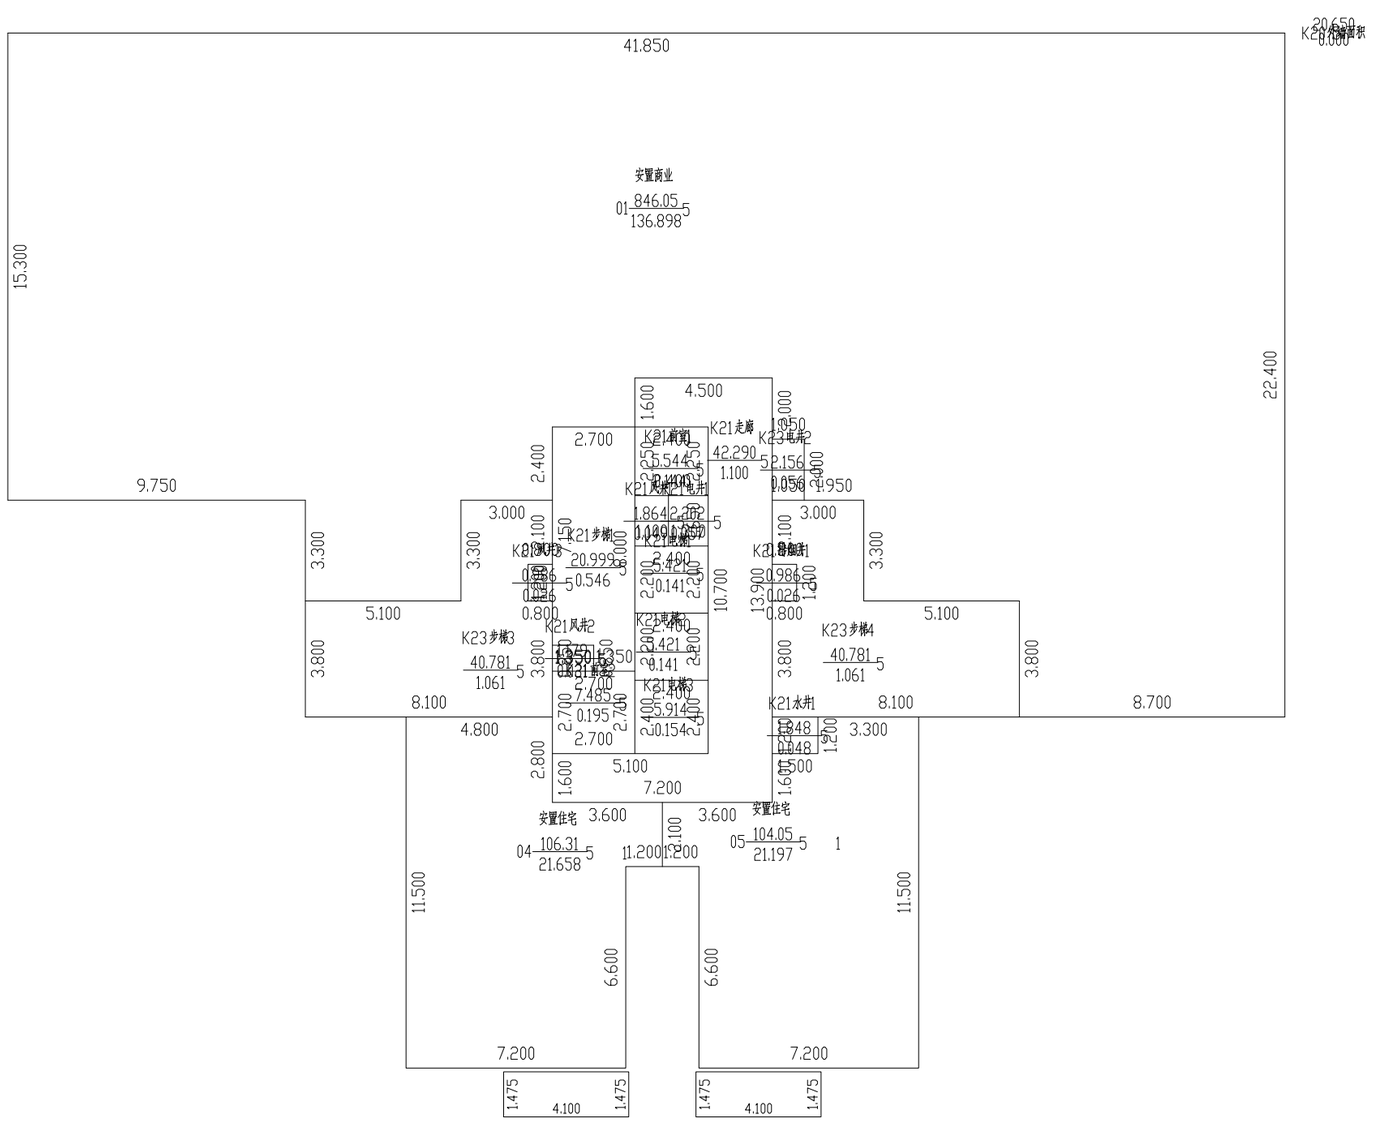

N

2024年08月27日　　比例 1：200　　河南恒泰祥房地产评估测量有限公司

测绘人：吴舒雅　　校核人：叶明旭

南阳市房产分层图

房产坐落	孔明大道以北、明山路以西第5幢					建筑结构	钢混	套内建筑面积(m²)	866.391
房地号	52-104-4孔明大道以北、明山路以西区域城中村改造项目（北辰安置区）-082-第5幢					建成年份		共有分摊面积(m²)	177.773
总层数	37	地上层数	34	地下层数	3	所在层数	4	产权面积(m²)	1044.17

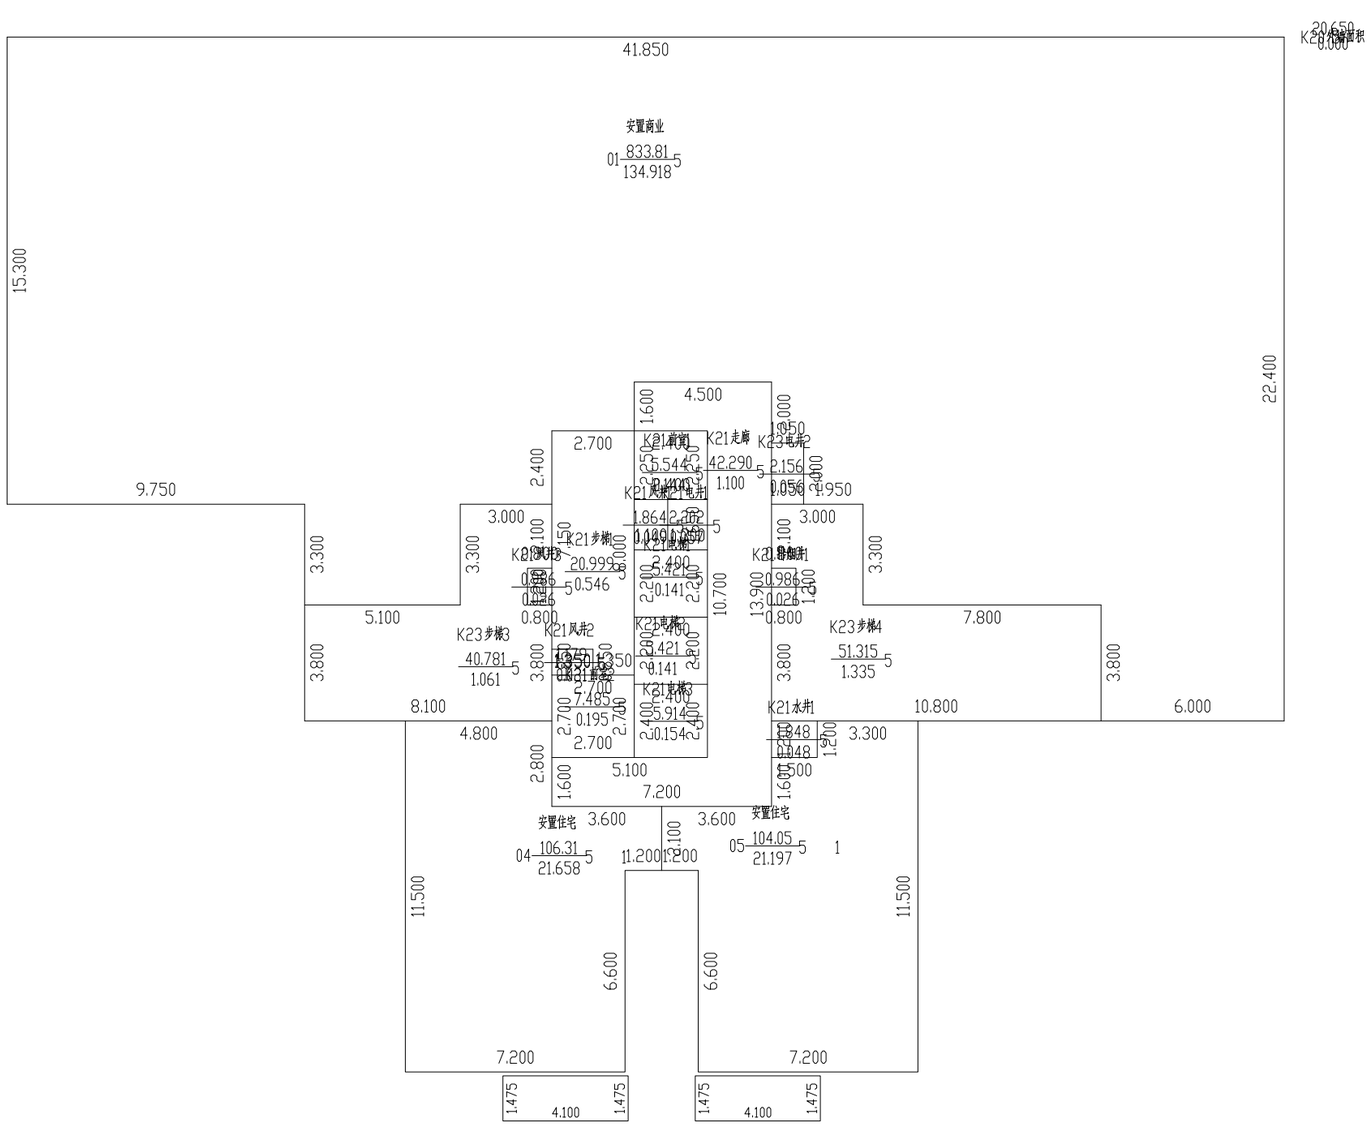
N
41.850
安置商业
01 833.81 134.918 5
15.300
22.400
9.750
4.500
1.600
1.000
2.700
2.400
3.000
3.300
5.100
3.800
8.100
4.800
2.800
1.600
7.200
3.600
3.600
11.200
1.200
11.500
6.600
6.600
11.500
7.200
7.200
1.475
4.100
1.475
1.475
4.100
1.475
K21走廊
K23电井2
K21步梯1
K23步梯3
K21风井2
K23步梯4
K21水井1
K21电井3
安置住宅
04 106.31 21.658 5
安置住宅
05 104.05 21.197 5
10.700
13.900
10.800
7.800
6.000
3.300
3.300
3.800
3.800
3.800
3.300
3.300
3.000
3.000
2.400
2.700
2.700
2.700
2.700
2.400
2.400
2.400

南阳市房产分层图

房产坐落	孔明大道以北、明山路以西第5幢					建筑结构	钢混	套内建筑面积(㎡)	167.496
房地号	52-104-4孔明大道以北、明山路以西区域城中村改造项目（北辰安置区）-082-第5幢					建成年份		共有分摊面积(㎡)	42.854
总层数	37	地上层数	34	地下层数	3	所在层数	5~6	产权面积(㎡)	210.35

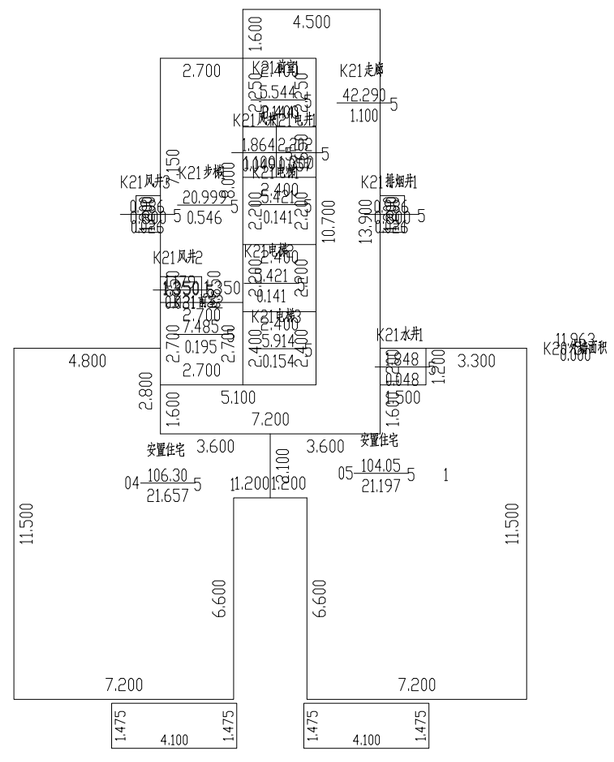

2024年08月27日　　比例 1：200　　河南恒泰祥房地产评估测量有限公司

测绘人：吴舒雅　　校核人：叶明旭

南阳市房产分层图

房产坐落	孔明大道以北、明山路以西第5幢					建筑结构	钢混	套内建筑面积(㎡)	597.368
房地号	52-104-4孔明大道以北、明山路以西区域城中村改造项目（北辰安置区）-082-第5幢					建成年份		共有分摊面积(㎡)	152.838
总层数	37	地上层数	34	地下层数	3	所在层数	7~34	产权面积(㎡)	750.22

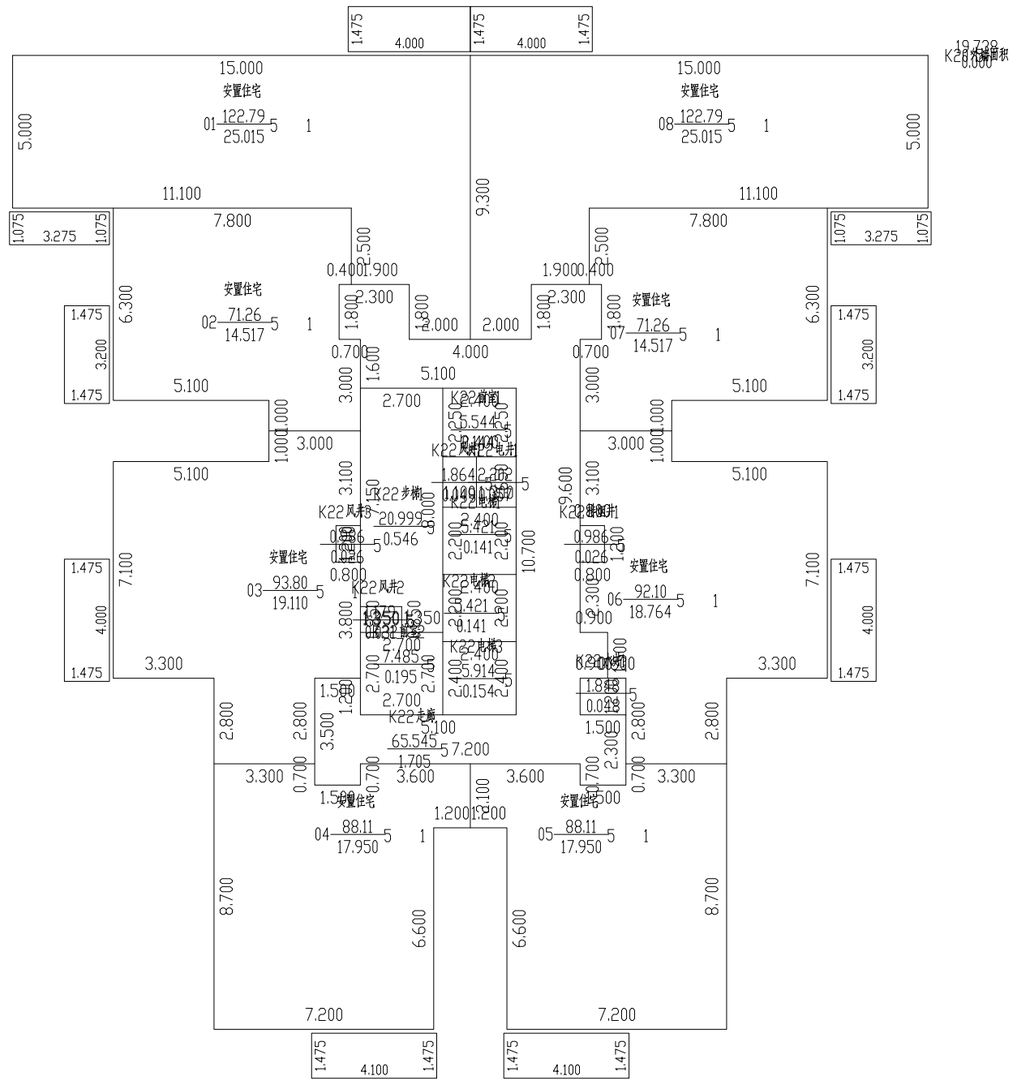

南阳市房产分层图

房产坐落	孔明大道以北、明山路以西第5幢					建筑结构	钢混	套内建筑面积(㎡)	79.680
房地号	52-104-4孔明大道以北、明山路以西区域城中村改造项目（北辰安置区）-082-第5幢					建成年份		共有分摊面积(㎡)	2.128
总层数	37	地上层数	34	地下层数	3	所在层数	出屋面层	产权面积(㎡)	81.81

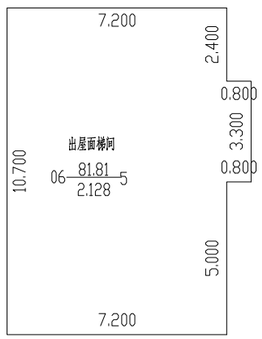

2024年08月27日　　比例 1：200　　河南恒泰祥房地产评估测量有限公司

测绘人：吴舒雅　　校核人：叶明旭