

南阳市房产面积实测绘报告书

测绘单位自编号: BDKJ20240730

测绘类型: 房产面积实测绘

房产坐落: 宛城区汉兴街76号

测绘单位: 河南北斗空间科技有限公司

建设单位: 南阳鸿福置业有限公司

测绘幢号: 55-103-3(碧桂园·南阳世家)-051-第10幢

河南北斗空间科技有限公司



2024年8月1日



统一社会信用代码
91410105092081425C

营业执照

(副本)₍₁₋₃₎



扫描二维码登录
'国家企业信用
信息公示系统'
了解更多登记、
备案、许可、监
管信息。

名称 河南北斗空间科技有限公司

注册资本 壹仟万圆整

类型 有限责任公司(自然人投资或控股)

成立日期 2014年01月13日

法定代表人 杜耀刚

住所 郑州市金水区经三路北7号3006室

经营范围

一般项目：软件开发；信息系统运行维护服务；信息系统集成服务；技术服务、技术开发、技术咨询、技术交流、技术转让、技术推广；规划设计管理；土地整治服务；数据处理和存储支持服务；地理遥感信息服务；卫星遥感数据处理；计算机软硬件及辅助设备零售；计算机软硬件及辅助设备批发；网络技术服务；大数据服务；教学专用仪器销售；广播电视设备销售；数字视频监控系统销售；幻灯及投影设备销售；办公设备销售；办公设备耗材销售；教学用模型及教具销售；文具用品批发；文具用品零售；实验分析仪器销售；第一类医疗器械销售（除依法须经批准的项目外，凭营业执照依法自主开展经营活动）许可项目：测绘服务（依法须经批准的项目，经相关部门批准后方可开展经营活动，具体经营项目以相关部门批准文件或许可证件为准）



登记机关

2023年03月17日

国家企业信用信息公示系统网址：
<http://www.gsxt.gov.cn>

市场主体应当于每年1月1日至6月30日通过
国家企业信用信息公示系统报送公示年度报告

国家市场监督管理总局监制



甲级测绘资质证书

专业类别： 甲级：摄影测量与遥感、工程测量、界线与不动产测绘、
地理信息系统工程。***

单位名称： 河南北斗空间科技有限公司

注册地址： 郑州市金水区经三路北7号3006室

法定代表人： 杜耀刚

证书编号： 甲测资字41100960

有效期至： 2027年6月13日

发证机关(印章)

2022年6月14日



No. 003819

联系电话：15716639642

中华人民共和国自然资源部监制

建设单位验收结论

我方本项目负责人 李聪 对本房产测绘成果进行验收：

- 1、测绘单位采用的资料真实、合法；
- 2、该测绘成果完整、真实；
- 3、该测绘成果与委托内容一致；
- 4、该测绘成果对专有部位、共有部位的认定与事实相符；
- 5、对该测绘成果各部分面积无异议，并同意在南阳市不动产登记服务中心官网予以明示。

验收结论： 合格

验收人： 李聪

验收日期： 2024年7月31日

建设单位： (盖章)



房屋状况表

房屋坐落	宛城区汉兴街76号, 碧桂园·南阳世家				第10幢		建成年份		2024		
建设单位 (产权人)	南阳鸿福置业有限公司		总层数		地上层数	地下层数	套内面积		8517.86		
			21				分摊面积		2033.32		
				总建筑面积 (m ²)		10551.18					
房屋规划用途及面积											
房屋状况	规划用途	建筑结构	房屋所在层	面积	套数	间数	墙体所在层	东	南	西	北
	住宅	钢混	1-20	10188.50	77		-1-20	自	自	自	自
	地下室电梯间	钢混	-1	68.20		2		自	自	自	自
	出屋面电梯间	钢混	出屋面层	46.84		2		自	自	自	自
	出屋面水箱间	钢混	出屋面层	28.26		1		自	自	自	自
	消防控制室	钢混	1	77.38		1		自	自	自	自
	物业管理用房	钢混	1	142.00		1					
备注											



审核人:

测绘人:

幢分摊说明书

房屋坐落	宛城区汉兴街76号，（碧桂园·南阳世家）				
测绘幢号	第10幢				
幢套内面积 (m ²)	8517.86	幢共有面积 (m ²)	2033.32	幢建筑面积 (m ²)	10551.18
注：幢套内面积为分摊计算前各功能区面积之和，幢共用面积为分摊计算前各共用区面积之和，幢建筑面积为幢外轮廓围合面积。					

（一）共有建筑面积汇总表

共用面积名称	所在楼层	面积	分摊级别	用途	备注
地上外墙	1-出屋面层	349.829	K21	外墙	无
地下外墙	-1	5.080	K22	外墙	无
1单元：电梯01、 电梯02、连廊	1-20层	1736.577	K23	电梯 连廊	无

注：1、参与下级分摊面积=共用区面积+从上级分摊得到的面积
 2、墙体厚度说明：-1-出屋面层外墙为幢自有墙，外墙结构厚度-1至出屋面层为200mm，外保温层厚度1-出屋面层为30mm。。

（二）分摊说明

分摊级别	参摊区域面积	分摊系数	参与本级分摊区域
K21	10133.258	0.0345229	1-出屋面层
K22	63.118	0.0804842	-1层
K23	8454.638	0.2053993	1单元：1-出屋面层

注：1、参摊区域面积=共用区面积+从上级分摊得到的面积。
 2、分摊系数=共用区参与下级分摊面积/参摊区域面积。

房产建筑面积计算明细表

房地号:55-103-3(碧桂园·南阳世家)-051-第10幢(BDKJ20240730)

申请单位: 南阳鸿福置业有限公司

房屋坐落: 宛城区汉兴街76号

测绘日期: 2024.8.1

计算内容:

1. 计算套内建筑面积

1) -1层

户号	套内面积	分摊面积	建筑面积	主体计算公式	阳台计算公式
-101	33.555	2.701	36.26	$0.550 \times 2.700 + 5.350 \times 5.100 + 3.300 \times 1.450$	
-102	29.563	2.379	31.94	$2.700 \times 5.000 + 2.300 \times 6.400 + 4.100 \times 0.300$	

2) 1层

户号	套内面积	分摊面积	建筑面积	主体计算公式	阳台计算公式
101	62.410	14.974	77.38	7.900×7.900	
102	114.525	27.477	142.00	$2.250 \times 4.350 + 1.000 \times 8.350 + 16.250 \times 1.950 + 3.800 \times 14.700 + 6.800 \times 1.300$	
103	168.652	40.463	209.12	$10.300 \times 4.350 + 5.750 \times 8.050 + 4.350 \times 10.300 + 8.050 \times 2.450 + 1.550 \times 2.950$	阳台: $(6.400 \times 1.800) \times 0.5 + (6.200 \times 1.800) \times 0.5$
104	114.485	27.468	141.95	13.650×7.900	阳台: $(4.700 \times 1.200) \times 0.5 + (4.400 \times 0.500 + 4.200 \times 1.300) \times 0.5$

3) 2层

户号	套内面积	分摊面积	建筑面积	主体计算公式	阳台计算公式
201	114.485	27.468	141.95	13.650×7.900	阳台: $(4.700 \times 1.200) \times 0.5 + (1.800 \times 4.200 + 0.500 \times 0.200) \times 0.5$
202	96.853	23.237	120.09	$10.100 \times 8.050 + 4.350 \times 2.250$	阳台: $(6.400 \times 1.800) \times 0.5$
204	14.485	27.468	141.95	13.650×7.900	阳台: $(4.700 \times 1.200) \times 0.5 + (4.400 \times 0.500 + 4.200 \times 1.300) \times 0.5$

4) 3、4、5、6、7、8、9、10、11、12、13、14、15、16、17、18、19、20层

户号	套内面积	分摊面积	建筑面积	主体计算公式	阳台计算公式
301	114.485	27.468	141.95	13.650×7.900	阳台: $(4.700 \times 1.200) \times 0.5 + (1.800 \times 4.200 + 0.500 \times 0.200) \times 0.5$
302	96.853	23.237	120.09	$10.100 \times 8.050 + 4.350 \times 2.250$	阳台: $(6.400 \times 1.800) \times 0.5$
303	96.853	23.237	120.09	$10.300 \times 4.350 + 5.750 \times 8.050$	阳台: $(6.400 \times 1.800) \times 0.5$
304	114.485	27.468	141.95	13.650×7.900	阳台: $(4.700 \times 1.200) \times 0.5 + (4.400 \times 0.500 + 4.200 \times 1.300) \times 0.5$

5) 出屋面层

户号	套内面积	分摊面积	建筑面积	主体计算公式	阳台计算公式
01	19.125	4.589	23.71	$4.950 \times 2.700 + 2.400 \times 2.400$	
02	18.655	4.476	23.13	$4.950 \times 2.700 + 2.300 \times 2.300$	
03	22.795	5.469	28.26	$5.000 \times 4.100 + 0.850 \times 2.700$	

2. 计算公用建筑面积分摊系数

1) 住宅总建筑面积=10188.50

2) 公用建筑面积分摊系数

$$K21 = \frac{\text{共有面积} + \text{共有分摊面积} + \text{参数面积}}{\text{套内面积}} = \frac{349.8290 + 0.0000}{10133.2580} = 0.0345229$$

$$K22 = \frac{\text{共有面积} + \text{共有分摊面积} + \text{参数面积}}{\text{套内面积}} = \frac{5.0800 + 0.0000}{63.1180} = 0.0804842$$

$$K23 = \frac{\text{共有面积} + \text{共有分摊面积} + \text{参数面积}}{\text{套内面积}} = \frac{1736.5770 + 0.0000}{8454.6380} = 0.2053993$$

3. 计算总建筑面积

总建筑面积=10551.18

房屋共用部位设计说明表

房屋坐落：宛城区汉兴街76号（碧桂园·南阳世家）-第10幢		
为多幢楼服务的共用面积		
公用设施名称	所在楼层及位置	服务对象
消防水箱间	出屋面层 H-N轴交4-8轴	整个小区
/	/	/
/	/	/
仅为本幢楼服务的共用面积		
公用设施名称	所在楼层及位置	服务对象
/	/	/
/	/	/
/	/	/
<p>1、外墙设计厚度说明：(-1-出屋面层外墙为幢自有墙，外墙结构厚度-1至出屋面层为200mm，外保温层厚度1-出屋面层为30mm。)</p> <p>2、阳台、廊封闭情况、飘窗设计情况：阳台不封闭，连廊不封闭，飘窗台下无楼板延伸。</p> <p>备注：1、以下内容应表明为多幢或是本幢服务：送风机房、排风机房、配电间、水箱间、排烟机房和排烟井、电梯机房、消防水池和消防水泵房、各类表间、热交换站、消防控制室等。</p> <p>2、对于常见的电梯、步梯、走道、前室、大堂、核心筒部位等不用在说明表中出现。</p>		

建设单位名称（盖章）：

设计单位名称（盖章）：


经办人签字：



南阳市房产分层图

房产坐落	宛城区汉兴街76号			建筑结构	钢混	层套内面积(m ²)	63.12
房地号	55-103-3(碧桂园·南阳世家)-051-第10幢			建成年份	2024	层共有面积(m ²)	5.08
总层数	21	地上层数	20	所在层数	-1	层建筑面积(m ²)	68.20

南阳鸿福置业有限公司

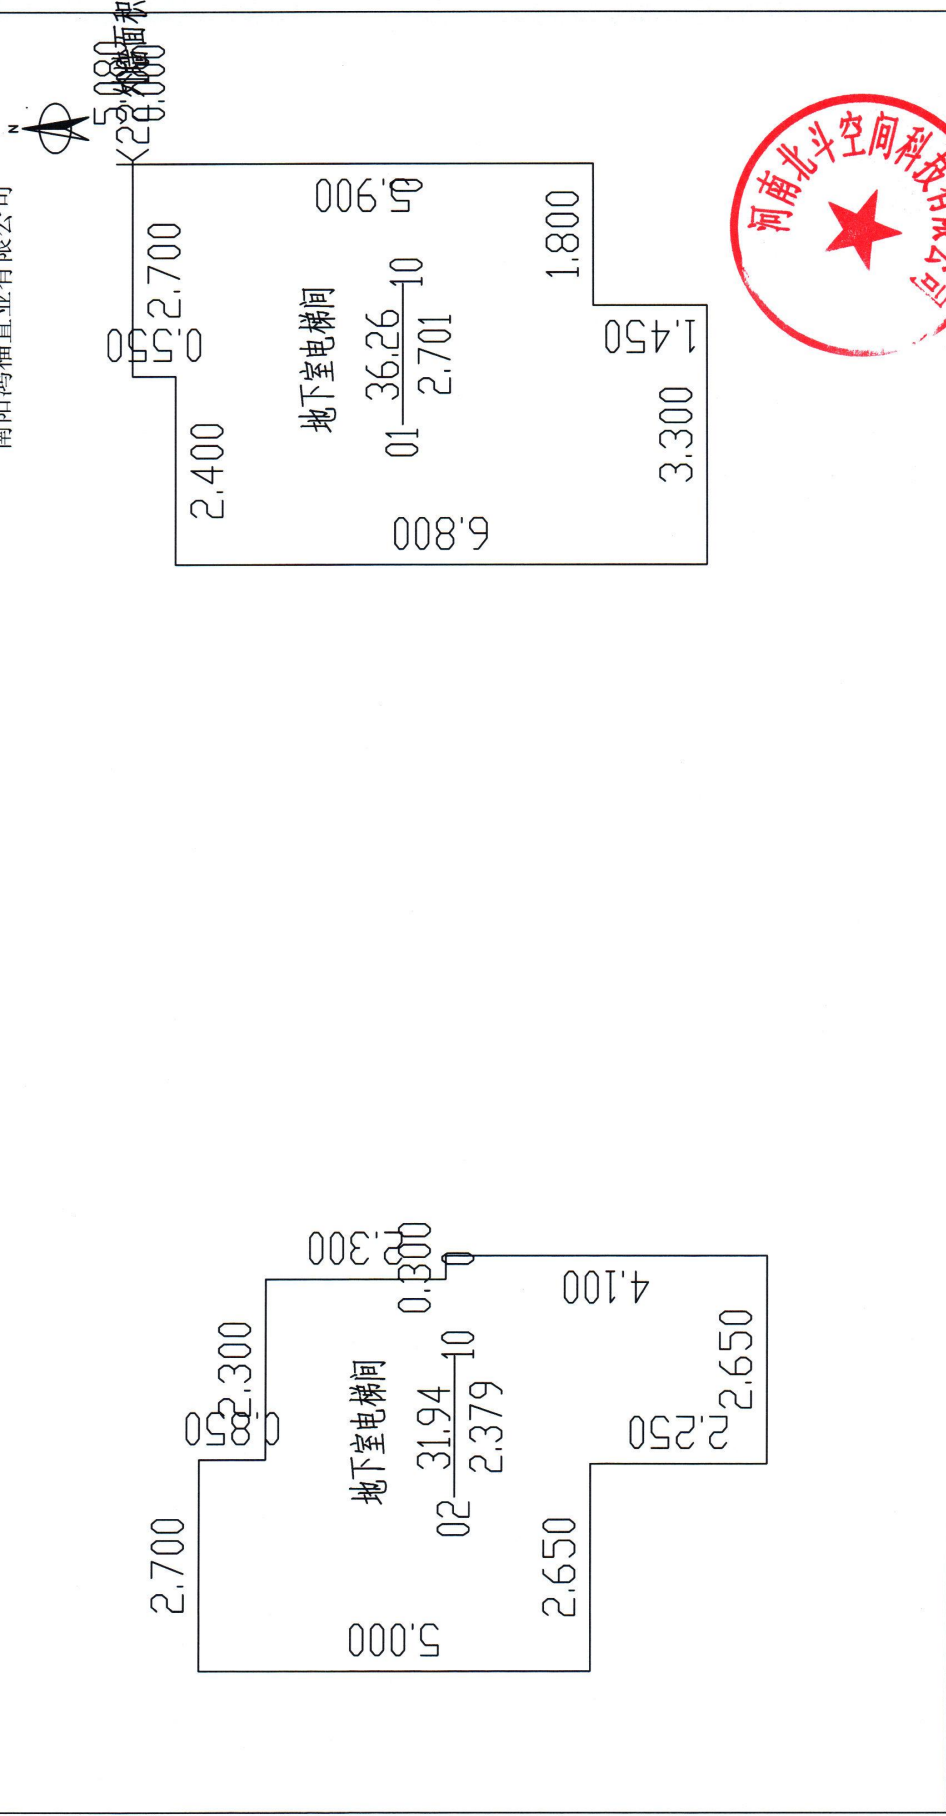

2024年08月11日

测绘人：李帅

审核人：董孝安

比例 1: 200

河南北斗空间科技有限公司

南阳市房产分层图

房产坐落	宛城区汉兴街76号		层套内面积 (m²)	419.80	
房地号	55-103-3(碧桂园·南阳世家)-051-第10幢		层共有面积 (m²)	100.71	
总层数	21	地上层数 20	地下层数 1	层建筑面积 (m²)	520.51
			建筑结构	钢筋混凝土	
			建成年份	2024	
			所在层数	2	

