南阳市房产面积实测绘报告书

测绘单位自编号：HT199-20241030

测 绘 类 型 ：实测

房 屋 坐 落 ：原西环路以东、中州路西路南侧

测 绘 单 位 ：河南慧通方舟信息技术有限公司

建 设 单 位 ：南阳梁恒置业有限公司

测 绘 幢 号 ：52-96-3观澜华庭-018-第13幢

（测绘单位盖章）

2024年10月30日

目　　录

1、测绘单位营业执照、测绘资质证书、咨询电话
2、建设单位验收结论
3、房屋状况表
4、幢分摊说明书
5、房产建筑面积计算书
6、房屋共用部位设计说明表
7、房产分层图

全程电子化

统一社会信用代码
91410100MA450RH78M

营业执照

（副 本）（1-2）

扫描二维码登录"国家企业信用信息公示系统"了解更多登记、备案、许可、监管信息。

名　　称　河南慧通方舟信息技术有限公司

类　　型　有限责任公司（自然人独资）

法定代表人　于保建

经营范围　许可项目：测绘服务；建设工程设计；建设工程勘察；国土空间规划编制（依法须经批准的项目，经相关部门批准后方可开展经营活动，具体经营项目以相关部门批准文件或许可证件为准）

一般项目：地理遥感信息服务；工程管理服务；环保咨询服务；地质勘查技术服务；技术服务、技术开发、技术咨询、技术交流、技术转让、技术推广；承接档案服务外包；信息咨询服务（不含许可类信息咨询服务）；大气环境污染防治服务；土壤环境污染防治服务；生态污染治理与修复服务；水利相关咨询服务；水土流失防治服务；人工智能应用软件开发；人工智能基础软件开发；软件开发；计算机软硬件及辅助设备批发；导航、测绘、气象及海洋专用仪器销售；土地使用权租赁；土地整治服务；不动产登记代理服务；招投标代理服务；规划设计管理；农作物病虫害防治服务；林业有害生物防治服务；社会稳定风险评估（除依法须经批准的项目外，凭营业执照依法自主开展经营活动）

注册资本　壹佰万圆整

成立日期　2018年03月23日

住　　所　河南省郑州市高新区科学大道81号地质家园3号楼1单元5层西户

登记机关　郑州高新技术产业开发区市场监督管理局

2023 年 11 月 27日

国家企业信用信息公示系统网址：http://www.gsxt.gov.cn

市场主体应当于每年1月1日 至 6月30日通过国家企业信用信息公示系统报送公示年度报告

国家市场监督管理总局监制

乙级测绘资质证书（副本）

专业类别：乙级：摄影测量与遥感、工程测量、界线与不动产测绘、地理信息系统工程。***

单位名称：河南慧通方舟信息技术有限公司

注册地址：河南省郑州市高新区科学大道81号地质家园3号楼1单元5层西户

法定代表人：于保建

证书编号：乙测资字41508890

有效期至：2027年9月21日

发证机关（印章）

2022年9月22日

No. 032485

中华人民共和国自然资源部监制

河南慧通方舟信息技术有限公司
咨询电话：13838735869

建设单位验收结论

我方本项目负责人赵___对本房产测绘成果进行验收：

1、测绘单位采用的资料真实、合法；

2、该测绘成果完整、真实；

3、该测绘成果与委托内容一致；

4、该测绘成果对专有部位、共有部位的认定与事实相符；

5、对该测绘成果各部分面积无异议，并同意在南阳市不动产登记服务中心官网予以明示。

验收结论：合格

验收人：赵

验收日期：2024年10月30日

建设单位：（盖 章）

房　屋　状　况　表

房屋坐落	原西环路以东、中州路西路南侧			测绘幢号		第13幢		建成年份	2024
建设单位（产权人）	南阳梁恒置业有限公司	总层数	10	地上层数	9	总建筑面积	2487.06	套内面积	2045.880
				地下层数	1			分摊面积	441.180

房屋状况	房屋规划用途及面积						墙体归属			
	规划用途	建筑结构	房屋所在层	面积	套数	间数	东	南	西	北
	住宅	钢混	1至9层	2487.06	18		共	共	共	共

备注	

幢分摊说明书

房屋坐落	原西环路以东、中州路西路南侧				
测绘幢号	观澜华庭-第13幢				
幢套内面积	2045.88	幢共用面积	441.18	幢建筑面积	2487.06

注：幢套内面积为分摊计算前各功能区面积之和，幢公用面积为分摊计算前各功能区之和，幢建筑面积为幢外轮廓围合面积。

功能区划分

功能区名称	功能区户室	功能区面积	功能区描述
功能区1	住宅	2487.06	地上功能区

共用区划分

共用区名称	共用区部位	共用区面积	参与下级分摊面积
KB1	外墙	94.52	94.52
K1	-1至出屋面层核心筒区域	360.37	360.37

注：1、参与下级分摊面积=公用区面积+从上级分摊得到的面积。
2、墙体厚度说明：-1层墙体厚度为300mm,1至出屋面层墙体厚度为220mm，抹灰层厚度为20mm。
3、本栋楼阳台为半封闭阳台，计算半面积。

分摊关系制定

公用区名称	参摊区域	参摊区域面积
KB1	地上功能区	2392.52
K1	住宅	2045.88

注：参摊区域面积=公用区的参摊区域内各功能区面积之和。

分摊系数

公用区名称	K系数值	K系数计算公式
KB1	0.0395065	KB1=94.52/2392.52=0.0395065
K1	0.1761443	K1=360.37/2045.88=0.1761443

注：公用区K系数值=公用区参与下级分摊面积/参摊区域面积

房产建筑面积计算明细表

房屋坐落	原西环路以东、中州路西路南侧				
测绘幢号	第13幢				
房屋套内面积	2045.88	房屋分摊面积	441.18	房屋总建筑面积	2487.06

注：房屋套内建筑面积计算后各户室套内面积之和，房屋分摊面积为分摊计算后各户室分摊面积之和，房屋总建筑面积为前两项之和。

功能区1				
分摊系数计算式			分摊分摊系数值	
KB1外墙分摊+K1			0.215651	
户号	计算式	套内面积	分摊面积	建筑面积
101	3.400*14.200+2.400*13.000+11.200*2.100+0.900*3.000+0.200*6.400+3.600*0.050+0.650*1.800 阳台：(0.850*7.360+0.650*6.770)*0.5	113.66	24.51	138.17
102	3.400*14.200+2.400*13.000+11.200*2.100+0.900*3.000+0.200*6.400+3.600*0.050+0.650*1.800 阳台：(0.850*7.360+0.650*6.770)*0.5	113.66	24.51	138.17
201	3.400*14.200+2.400*13.000+11.200*2.100+0.900*3.000+0.200*6.400+3.600*0.050+0.650*1.800 阳台：(0.850*7.360+0.650*6.770)*0.5	113.66	24.51	138.17
202	3.400*14.200+2.400*13.000+11.200*2.100+0.900*3.000+0.200*6.400+3.600*0.050+0.650*1.800 阳台：(0.850*7.360+0.650*6.770)*0.5	113.66	24.51	138.17
301	3.400*14.200+2.400*13.000+11.200*2.100+0.900*3.000+0.200*6.400+3.600*0.050+0.650*1.800 阳台：(0.850*7.360+0.650*6.770)*0.5	113.66	24.51	138.17
302	3.400*14.200+2.400*13.000+11.200*2.100+0.900*3.000+0.200*6.400+3.600*0.050+0.650*1.800 阳台：(0.850*7.360+0.650*6.770)*0.5	113.66	24.51	138.17
401	3.400*14.200+2.400*13.000+11.200*2.100+0.900*3.000+0.200*6.400+3.600*0.050+0.650*1.800 阳台：(0.850*7.360+0.650*6.770)*0.5	113.66	24.51	138.17
402	3.400*14.200+2.400*13.000+11.200*2.100+0.900*3.000+0.200*6.400+3.600*0.050+0.650*1.800 阳台：(0.850*7.360+0.650*6.770)*0.5	113.66	24.51	138.17
501	3.400*14.200+2.400*13.000+11.200*2.100+0.900*3.000+0.200*6.400+3.600*0.050+0.650*1.800 阳台：(0.850*7.360+0.650*6.770)*0.5	113.66	24.51	138.17
502	3.400*14.200+2.400*13.000+11.200*2.100+0.900*3.000+0.200*6.400+3.600*0.050+0.650*1.800 阳台：(0.850*7.360+0.650*6.770)*0.5	113.66	24.51	138.17
601	3.400*14.200+2.400*13.000+11.200*2.100+0.900*3.000+0.200*6.400+3.600*0.050+0.650*1.800 阳台：(0.850*7.360+0.650*6.770)*0.5	113.66	24.51	138.17
602	3.400*14.200+2.400*13.000+11.200*2.100+0.900*3.000+0.200*6.400+3.600*0.050+0.650*1.800 阳台：(0.850*7.360+0.650*6.770)*0.5	113.66	24.51	138.17
701	3.400*14.200+2.400*13.000+11.200*2.100+0.900*3.000+0.200*6.400+3.600*0.050+0.650*1.800 阳台：(0.850*7.360+0.650*6.770)*0.5	113.66	24.51	138.17

702	3.400*14.200+2.400*13.000+11.200*2.100+0.900*3.000+0.200*6.400+3.600*0.050+0.650*1.800 阳台：(0.850*7.360+0.650*6.770)*0.5	113.66	24.51	138.17
801	3.400*14.200+2.400*13.000+11.200*2.100+0.900*3.000+0.200*6.400+3.600*0.050+0.650*1.800 阳台：(0.850*7.360+0.650*6.770)*0.5	113.66	24.51	138.17
802	3.400*14.200+2.400*13.000+11.200*2.100+0.900*3.000+0.200*6.400+3.600*0.050+0.650*1.800 阳台：(0.850*7.360+0.650*6.770)*0.5	113.66	24.51	138.17
901	3.400*14.200+2.400*13.000+11.200*2.100+0.900*3.000+0.200*6.400+3.600*0.050+0.650*1.800 阳台：(0.850*7.360+0.650*6.770)*0.5	113.66	24.51	138.17
902	3.400*14.200+2.400*13.000+11.200*2.100+0.900*3.000+0.200*6.400+3.600*0.050+0.650*1.800 阳台：(0.850*7.360+0.650*6.770)*0.5	113.66	24.51	138.17
合计		2045.88	441.18	2487.06

房屋共用部位设计说明表

房屋坐落：中州路西路南侧，原西环路以东 观澜华庭 第13幢		
为多幢楼服务的共用面积		
公用设施名称	所在楼层及位置	服务对象
/	/	/
仅为本幢楼服务的共用面积		
公用设施名称	所在楼层及位置	服务对象
/	/	/
外墙设计厚度说明：-1层外墙厚度300mm，1至出屋面层外墙厚度220mm（含抹灰层20mm）。		

建设单位名称（盖章）：　　设计单位名称（盖章）：

经办人签字：

南阳市房产分层图

房产坐落	原西环路以东，中州路西路南侧					建筑结构	钢混	套内建筑面积(m²)	
房地号	52-96-3观澜华庭-018-第13幢					建成年份	2024	共有分摊面积(m²)	
总层数	10	地上层数	9	地下层数	1	所在层数	出屋面层	产权面积(m²)	

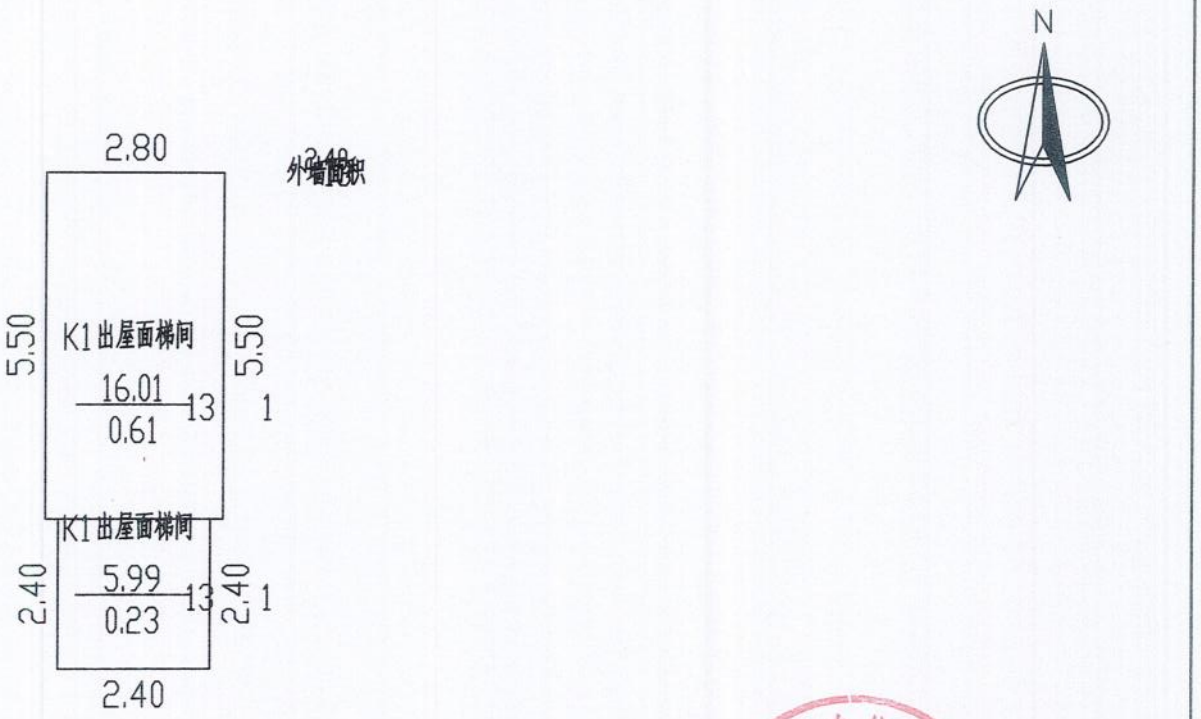

2024年10月30日　　比例 1：200　　河南慧通方舟信息技术有限公司

测绘人：田立霞　　校核人：牛晨辉

南阳市房产分层图

房产坐落	原西环路以东，中州路西路南侧					建筑结构	钢混	套内建筑面积(m²)	1818.56
房地号	52-96-3观澜华庭-018-第13幢					建成年份	2024	共有分摊面积(m²)	392.16
总层数	10	地上层数	9	地下层数	1	所在层数	2至9	产权面积(m²)	2210.72

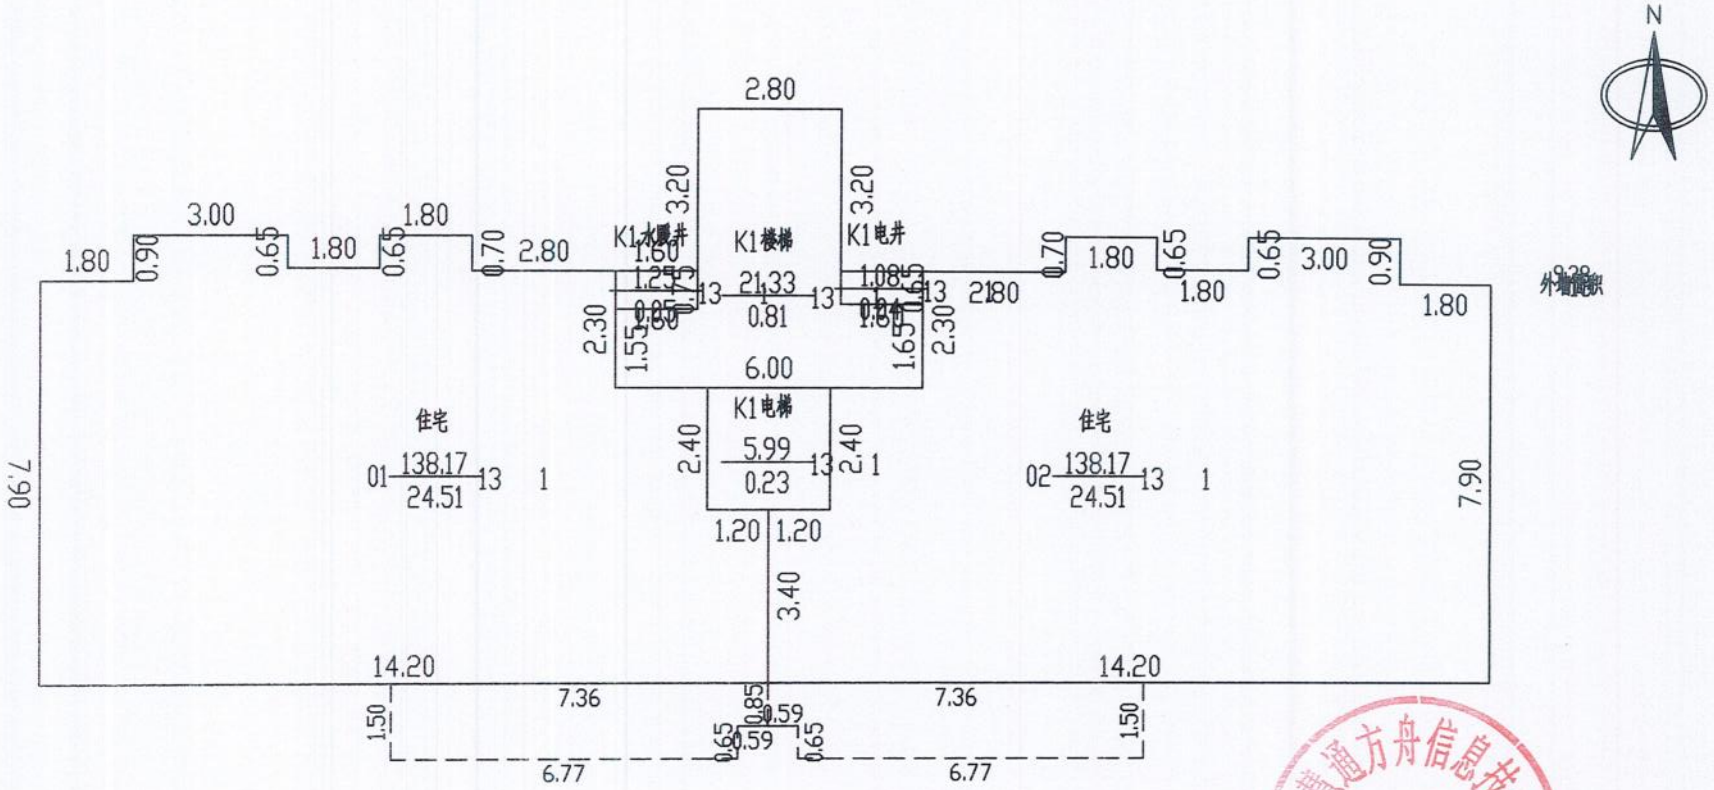

2024年10月30日　　比例 1：200　　河南慧通方舟信息技术有限公司

测绘人：田立霞　　校核人：牛晨辉

南阳市房产分层图

房产坐落	原西环路以东，中州路西路南侧					建筑结构	钢混	套内建筑面积(m²)	227.32
房地号	52-96-3观澜华庭-018-第13幢					建成年份	2024	共有分摊面积(m²)	49.02
总层数	10	地上层数	9	地下层数	1	所在层数	1	产权面积(m²)	276.34

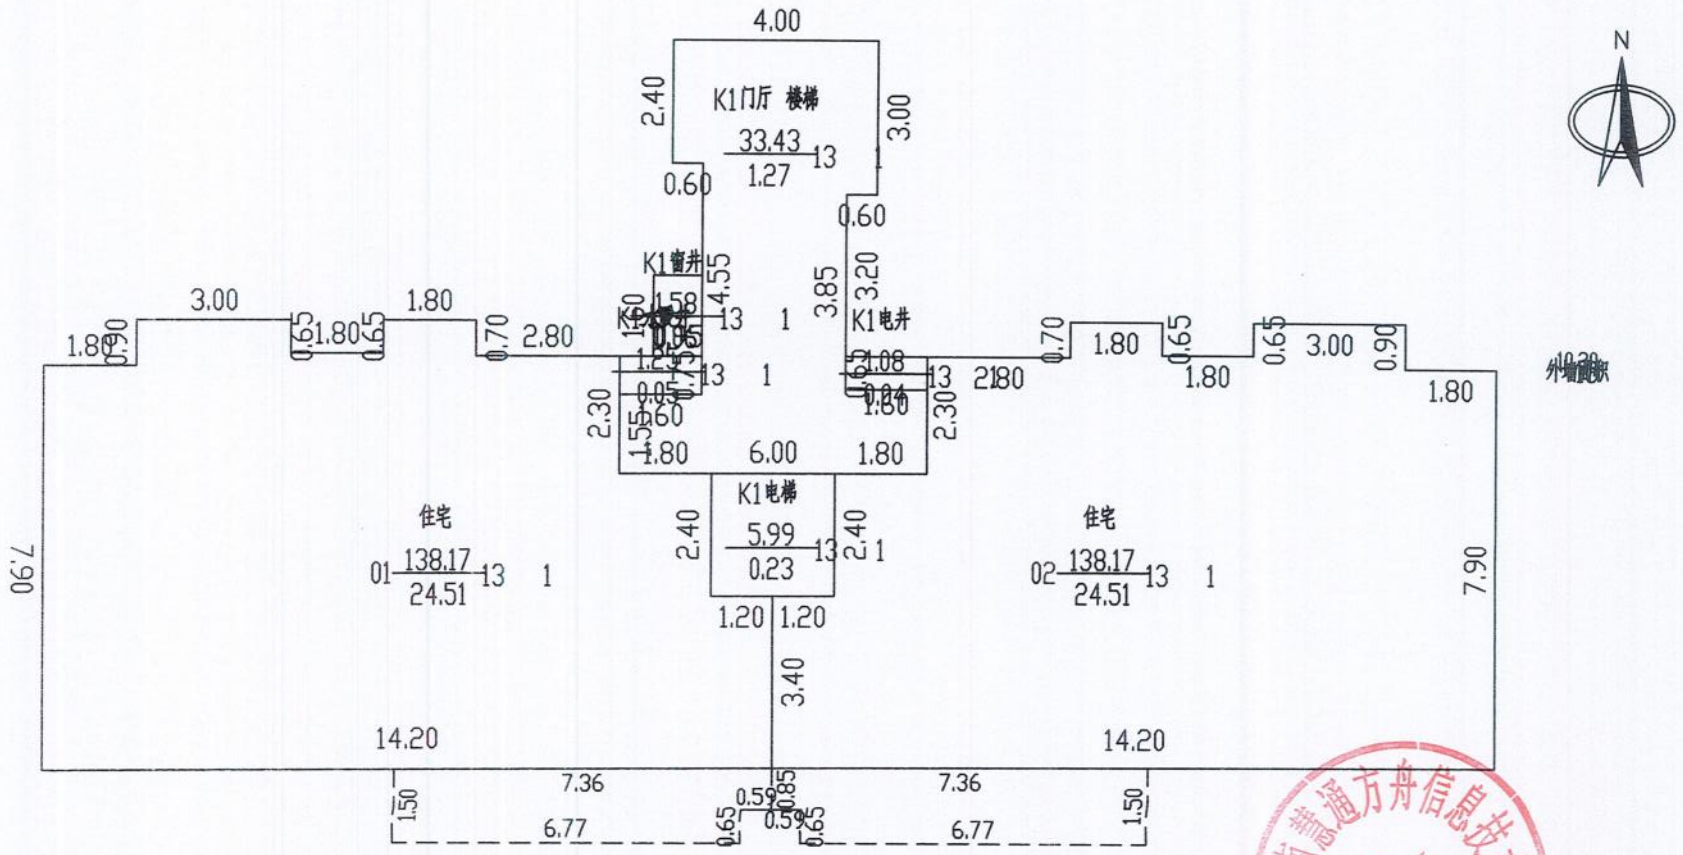

2024年10月30日　　比例 1：200　　河南慧通方舟信息技术有限公司

测绘人：田立霞　　校核人：牛晨辉

南阳市房产分层图

房产坐落	原西环路以东，中州路西路南侧					建筑结构	钢混	套内建筑面积(m²)	
房地号	52-96-3观澜华庭-018-第13幢					建成年份	2024	共有分摊面积(m²)	
总层数	11	地上层数	10	地下层数	1	所在层数	-1	产权面积(m²)	

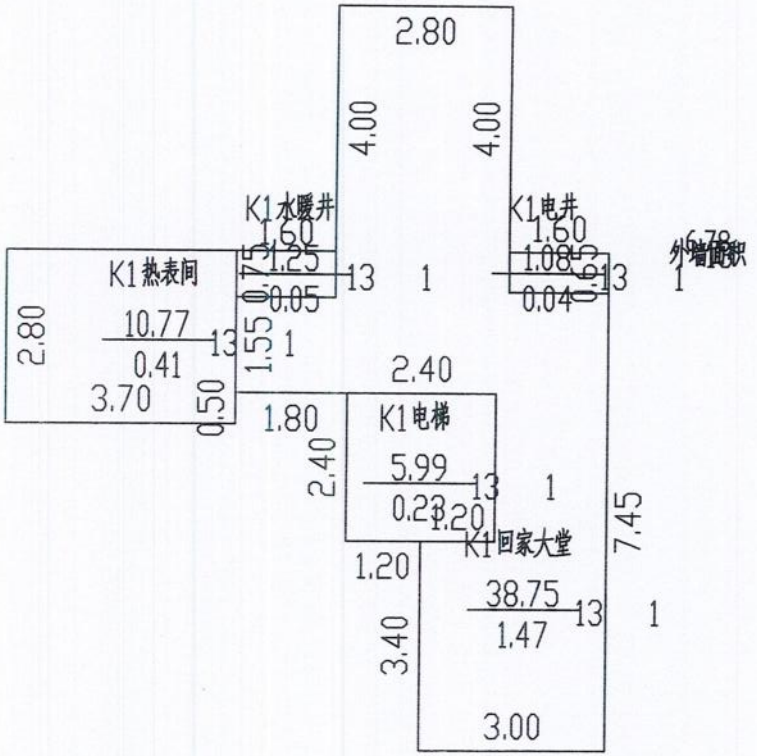

N

2024年10月30日　　比例 1：200　　河南慧通方舟信息技术有限公司

测绘人：田立霞　　校核人：牛晨辉