南阳市房产面积实测绘报告书

测绘单位自编号： HT224-20250110

测 绘 类 型 ： 实 测

房 屋 坐 落 ： 信臣路以南，温凉河以西

测 绘 单 位 ： 河南慧通方舟信息技术有限公司

建 设 单 位 ： 南阳市鑫融置业有限公司

测 绘 幢 号 ： 56-104-2-七里香溪-039-第5幢

（测绘单位盖章）

2025年3月17日

目　　录

1、测绘单位营业执照、测绘资质证书、咨询电话
2、建设单位验收结论
3、房屋状况表
4、幢分摊说明书
5、房产建筑面积计算书
6、房屋共用部位设计说明表
7、房产分层图

全程电子化

统一社会信用代码
91410100MA450RH78M

营业执照

（副 本）（1-2）

扫描二维码登录"国家企业信用信息公示系统"了解更多登记、备案、许可、监管信息。

名　　称　河南慧通方舟信息技术有限公司

类　　型　有限责任公司（自然人独资）

法定代表人　于保建

经营范围　许可项目：测绘服务；建设工程设计；建设工程勘察；国土空间规划编制（依法须经批准的项目，经相关部门批准后方可开展经营活动，具体经营项目以相关部门批准文件或许可证件为准）

一般项目：地理遥感信息服务；工程管理服务；环保咨询服务；地质勘查技术服务；技术服务、技术开发、技术咨询、技术交流、技术转让、技术推广；承接档案服务外包；信息咨询服务（不含许可类信息咨询服务）；大气环境污染防治服务；土壤环境污染防治服务；土壤污染治理与修复服务；水利相关咨询服务；水土流失防治服务；人工智能应用软件开发；人工智能基础软件开发；软件开发；计算机软硬件及辅助设备批发；导航、测绘、气象及海洋专用仪器销售；土地使用权租赁；土地整治服务；不动产登记代理服务；招投标代理服务；规划设计管理；农作物病虫害防治服务；林业有害生物防治服务；社会稳定风险评估（除依法须经批准的项目外，凭营业执照依法自主开展经营活动）

注册资本　壹佰万圆整

成立日期　2018年03月23日

住　　所　河南省郑州市高新区科学大道81号地质家园3号楼1单元5层西户

登记机关

2023 年 11 月 27日

国家企业信用信息公示系统网址：http://www.gsxt.gov.cn

市场主体应当于每年1月1日 至 6月30日通过国家企业信用信息公示系统报送公示年度报告

国家市场监督管理总局监制

乙级测绘资质证书（副本）

专业类别：乙级：摄影测量与遥感、工程测量、界线与不动产测绘、地理信息系统工程。***

单位名称：河南慧通方舟信息技术有限公司

注册地址：河南省郑州市高新区科学大道81号地质家园3号楼1单元5层西户

法定代表人：于保建

证书编号：乙测资字41508890

有效期至：2027年9月21日

发证机关（印章）

2022年9月22日

No. 032485

中华人民共和国自然资源部监制

河南慧通方舟信息技术有限公司
咨询电话：13838735869

建设单位验收结论

我方本项目负责人[illegible]对本房产测绘成果进行验收：

1、测绘单位采用的资料真实、合法；

2、该测绘成果完整、真实；

3、该测绘成果与委托内容一致；

4、该测绘成果对专有部位、共有部位的认定与事实相符；

5、对该测绘成果各部分面积无异议，并同意在南阳市不动产登记服务中心官网予以明示。

验收结论：合格

验收人：[illegible]

验收日期：2025年3月17日

建设单位：（盖 章）

房　屋　状　况　表

房屋坐落	信臣路以南，温凉河以西			测绘幢号		第5幢		建成年份	2025
建设单位（产权人）	南阳市鑫融置业有限公司	总层数	36	地上层数	34	总建筑面积	26940.20	套内面积	20847.300
				地下层数	2			分摊面积	6092.900

房屋状况	房屋规划用途及面积						墙体归属			
	规划用途	建筑结构	房屋所在层	面积	套数	间数	东	南	西	北
	安置住宅	钢混	2至34层	26796.76	254		共	共	共	共
	出屋面电梯间	钢混	34层	143.44		2	共	共	共	共

备注	依据七里园枣西城中村项目（七里香溪）建设项目问题楼盘处置化解现状核实情况说明函，本次实测绘范围仅限于5#楼2层及以上住宅部分。

幢分摊说明书

房屋坐落	信臣路以南，温凉河以西				
测绘幢号	七里香溪-第5幢				
幢套内面积	20847.30	幢共用面积	6092.90	幢建筑面积	26940.20

注：幢套内面积为分摊计算前各功能区面积之和，幢公用面积为分摊计算前各功能区之和，幢建筑面积为幢外轮廓围合面积。

功能区划分

功能区名称	功能区户室	功能区面积	功能区描述
功能区1	1单元2至34层安置住宅、出屋面梯间	13291.87	地上功能区
功能区2	2单元2至34层安置住宅、出屋面梯间	13648.33	地上功能区

共用区划分

共用区名称	共用区部位	共用区面积	参与下级分摊面积
K20	1至34层外墙	1134.72	1134.72
K22	1单元1至3层、2单元1层核心筒区域	280.38	280.38
K23	1单元4至33层核心筒区域	2415.60	2415.60
K24	2单元2至33层核心筒区域	2582.30	2582.30

注：1、参与下级分摊面积=公用区面积+从上级分摊得到的面积。
2、墙体厚度说明：-2至-1层墙体厚度为260mm，1至34层墙体厚度为200mm，保温层厚度为30mm。
3、本栋楼2至3层2单元04户；4至33层1单元01户、2单元04户为不封闭阳台，计算半面积。其他为封闭阳台

分摊关系制定

公用区名称	参摊区域	参摊区域面积
K20	功能区1+功能区2	28255.14
K22	功能区1+功能区2	22666.18
K23	功能区1	10333.34
K24	功能区2	10513.96

注：参摊区域面积=公用区的参摊区域内各功能区面积之和。

分摊系数

公用区名称	K系数值	K系数计算公式
K20	0.0401598	K20=1134.72/28255.14=0.0401598
K22	0.0123700	K22=280.38/22666.18=0.0123700
K23	0.2337676	K23=2415.60/10333.34=0.2337676
K24	0.2456068	K24=2582.30/10513.96=0.2456068

注：公用区K系数值=公用区参与下级分摊面积/参摊区域面积

房产建筑面积计算明细表

房屋坐落	信臣路以南，温凉河以西				
测绘幢号	七里香溪-第5幢				
房屋套内面积	20847.30	房屋分摊面积	6092.90	房屋总建筑面积	26940.20

注：房屋套内建筑面积计算后各户室套内面积之和，房屋分摊面积为分摊计算后各户室分摊面积之和，房屋总建筑面积为前两项之和。

功能区1				
分摊系数计算式			分摊分摊系数值	
			0.286298	
户号	计算式	套内面积	分摊面积	建筑面积
一单元202	1.500*4.200+2.100*7.700+6.000*6.600+0.5*4.200*0.000+0.5*2.100*0.000+0.5*6.000*0.000+0.5*3.900*0.000 阳台：1.500*3.820+0.5*1.500*0.000	67.80	19.41	87.21
一单元203	0.800*2.700+10.100*3.200+0.000*9.400+1.700*8.600+5.200*5.700+2.400*4.200+0.5*10.100*0.000+0.5*5.200*0.000+0.5*0.000*4.200 阳台：0.800*1.700+0.800*1.480+0.220*0.800+1.500*4.100+0.5*1.500*0.000	97.69	27.97	125.66
一单元211	1.500*4.200+2.100*7.700+6.000*6.600+0.5*4.200*0.000+0.5*2.100*0.000+0.5*6.000*0.000+0.5*3.900*0.000 阳台：1.500*3.820+0.5*1.500*0.000	67.80	19.41	87.21
一单元301	1.500*4.200+2.100*7.700+6.000*6.600+0.5*4.200*0.000+0.5*2.100*0.000+0.5*6.000*0.000+0.5*3.900*0.000 阳台：1.500*3.820+0.5*1.500*0.000	67.80	19.41	87.21
一单元302	1.500*4.200+2.100*7.700+6.000*6.600+0.5*4.200*0.000+0.5*2.100*0.000+0.5*6.000*0.000+0.5*3.900*0.000 阳台：1.500*3.820+0.5*1.500*0.000	67.80	19.41	87.21
一单元303	0.800*2.700+10.100*3.200+0.000*9.400+1.700*8.600+5.200*5.700+2.400*4.200+0.5*10.100*0.000+0.5*5.200*0.000+0.5*0.000*4.200 阳台：0.800*1.700+0.800*1.480+0.220*0.800+1.500*4.100+0.5*1.500*0.000	97.69	27.97	125.66
一单元401	4.200*7.500+2.200*9.100+8.800*3.300 阳台：(1.780*3.500)*0.5+4.420*1.500	90.31	25.86	116.17

河南方舟信息技术有限公司 4101030225115

一单元402	1.500*4.200+2.100*7.700+6.000*6.600+0.5*4.200*0.000+0.5*2.100*0.000+0.5*6.000*0.000+0.5*3.900*0.000 阳台：1.500*3.820+0.5*1.500*0.000	67.80	19.41	87.21
一单元403	1.500*4.200+2.100*7.700+6.000*6.600+0.5*4.200*0.000+0.5*2.100*0.000+0.5*6.000*0.000+0.5*3.900*0.000 阳台：1.500*3.820+0.5*1.500*0.000	67.80	19.41	87.21
一单元404	0.800*2.700+10.100*3.200+0.000*9.400+1.700*8.600+5.200*5.700+2.400*4.200+0.5*10.100*0.000+0.5*5.200*0.000+0.5*0.000*4.200 阳台：0.800*1.700+0.800*1.480+0.220*0.800+1.500*4.100+0.5*1.500*0.000	97.69	27.97	125.66
一单元501	4.200*7.500+2.200*9.100+8.800*3.300 阳台：(1.780*3.500)*0.5+4.420*1.500	90.31	25.86	116.17
一单元502	1.500*4.200+2.100*7.700+6.000*6.600+0.5*4.200*0.000+0.5*2.100*0.000+0.5*6.000*0.000+0.5*3.900*0.000 阳台：1.500*3.820+0.5*1.500*0.000	67.80	19.41	87.21
一单元503	1.500*4.200+2.100*7.700+6.000*6.600+0.5*4.200*0.000+0.5*2.100*0.000+0.5*6.000*0.000+0.5*3.900*0.000 阳台：1.500*3.820+0.5*1.500*0.000	67.80	19.41	87.21
一单元504	0.800*2.700+10.100*3.200+0.000*9.400+1.700*8.600+5.200*5.700+2.400*4.200+0.5*10.100*0.000+0.5*5.200*0.000+0.5*0.000*4.200 阳台：0.800*1.700+0.800*1.480+0.220*0.800+1.500*4.100+0.5*1.500*0.000	97.69	27.97	125.66
一单元601	4.200*7.500+2.200*9.100+8.800*3.300 阳台：(1.780*3.500)*0.5+4.420*1.500	90.31	25.86	116.17
一单元602	1.500*4.200+2.100*7.700+6.000*6.600+0.5*4.200*0.000+0.5*2.100*0.000+0.5*6.000*0.000+0.5*3.900*0.000 阳台：1.500*3.820+0.5*1.500*0.000	67.80	19.41	87.21

一单元603	1.500*4.200+2.100*7.700+6.000*6.600+0.5*4.200*0.000+0.5*2.100*0.000+0.5*6.000*0.000+0.5*3.900*0.000 阳台：1.500*3.820+0.5*1.500*0.000	67.80	19.41	87.21
一单元604	0.800*2.700+10.100*3.200+0.000*9.400+1.700*8.600+5.200*5.700+2.400*4.200+0.5*10.100*0.000+0.5*5.200*0.000+0.5*0.000*4.200 阳台：0.800*1.700+0.800*1.480+0.220*0.800+1.500*4.100+0.5*1.500*0.000	97.69	27.97	125.66
一单元701	4.200*7.500+2.200*9.100+8.800*3.300 阳台：(1.780*3.500)*0.5+4.420*1.500	90.31	25.86	116.17
一单元702	1.500*4.200+2.100*7.700+6.000*6.600+0.5*4.200*0.000+0.5*2.100*0.000+0.5*6.000*0.000+0.5*3.900*0.000 阳台：1.500*3.820+0.5*1.500*0.000	67.80	19.41	87.21
一单元703	1.500*4.200+2.100*7.700+6.000*6.600+0.5*4.200*0.000+0.5*2.100*0.000+0.5*6.000*0.000+0.5*3.900*0.000 阳台：1.500*3.820+0.5*1.500*0.000	67.80	19.41	87.21
一单元704	0.800*2.700+10.100*3.200+0.000*9.400+1.700*8.600+5.200*5.700+2.400*4.200+0.5*10.100*0.000+0.5*5.200*0.000+0.5*0.000*4.200 阳台：0.800*1.700+0.800*1.480+0.220*0.800+1.500*4.100+0.5*1.500*0.000	97.69	27.97	125.66
一单元801	4.200*7.500+2.200*9.100+8.800*3.300 阳台：(1.780*3.500)*0.5+4.420*1.500	90.31	25.86	116.17
一单元802	1.500*4.200+2.100*7.700+6.000*6.600+0.5*4.200*0.000+0.5*2.100*0.000+0.5*6.000*0.000+0.5*3.900*0.000 阳台：1.500*3.820+0.5*1.500*0.000	67.80	19.41	87.21
一单元803	1.500*4.200+2.100*7.700+6.000*6.600+0.5*4.200*0.000+0.5*2.100*0.000+0.5*6.000*0.000+0.5*3.900*0.000 阳台：1.500*3.820+0.5*1.500*0.000	67.80	19.41	87.21

一单元804	0.800*2.700+10.100*3.200+0.000*9.400+1.700*8.600+5.200*5.700+2.400*4.200+0.5*10.100*0.000+0.5*5.200*0.000+0.5*0.000*4.200 阳台：0.800*1.700+0.800*1.480+0.220*0.800+1.500*4.100+0.5*1.500*0.000	97.69	27.97	125.66
一单元901	4.200*7.500+2.200*9.100+8.800*3.300 阳台：(1.780*3.500)*0.5+4.420*1.500	90.31	25.86	116.17
一单元902	1.500*4.200+2.100*7.700+6.000*6.600+0.5*4.200*0.000+0.5*2.100*0.000+0.5*6.000*0.000+0.5*3.900*0.000 阳台：1.500*3.820+0.5*1.500*0.000	67.80	19.41	87.21
一单元903	1.500*4.200+2.100*7.700+6.000*6.600+0.5*4.200*0.000+0.5*2.100*0.000+0.5*6.000*0.000+0.5*3.900*0.000 阳台：1.500*3.820+0.5*1.500*0.000	67.80	19.41	87.21
一单元904	0.800*2.700+10.100*3.200+0.000*9.400+1.700*8.600+5.200*5.700+2.400*4.200+0.5*10.100*0.000+0.5*5.200*0.000+0.5*0.000*4.200 阳台：0.800*1.700+0.800*1.480+0.220*0.800+1.500*4.100+0.5*1.500*0.000	97.69	27.97	125.66
一单元1001	4.200*7.500+2.200*9.100+8.800*3.300 阳台：(1.780*3.500)*0.5+4.420*1.500	90.31	25.86	116.17
一单元1002	1.500*4.200+2.100*7.700+6.000*6.600+0.5*4.200*0.000+0.5*2.100*0.000+0.5*6.000*0.000+0.5*3.900*0.000 阳台：1.500*3.820+0.5*1.500*0.000	67.80	19.41	87.21
一单元1003	1.500*4.200+2.100*7.700+6.000*6.600+0.5*4.200*0.000+0.5*2.100*0.000+0.5*6.000*0.000+0.5*3.900*0.000 阳台：1.500*3.820+0.5*1.500*0.000	67.80	19.41	87.21
一单元1004	0.800*2.700+10.100*3.200+0.000*9.400+1.700*8.600+5.200*5.700+2.400*4.200+0.5*10.100*0.000+0.5*5.200*0.000+0.5*0.000*4.200 阳台：0.800*1.700+0.800*1.480+0.220*0.800+1.500*4.100+0.5*1.500*0.000	97.69	27.97	125.66
一单元1101	4.200*7.500+2.200*9.100+8.800*3.300 阳台：(1.780*3.500)*0.5+4.420*1.500	90.31	25.86	116.17

一单元1102	1.500*4.200+2.100*7.700+6.000*6.600+0.5*4.200*0.000+0.5*2.100*0.000+0.5*6.000*0.000+0.5*3.900*0.000 阳台：1.500*3.820+0.5*1.500*0.000	67.80	19.41	87.21
一单元1103	1.500*4.200+2.100*7.700+6.000*6.600+0.5*4.200*0.000+0.5*2.100*0.000+0.5*6.000*0.000+0.5*3.900*0.000 阳台：1.500*3.820+0.5*1.500*0.000	67.80	19.41	87.21
一单元1104	0.800*2.700+10.100*3.200+0.000*9.400+1.700*8.600+5.200*5.700+2.400*4.200+0.5*10.100*0.000+0.5*5.200*0.000+0.5*0.000*4.200 阳台：0.800*1.700+0.800*1.480+0.220*0.800+1.500*4.100+0.5*1.500*0.000	97.69	27.97	125.66
一单元1201	4.200*7.500+2.200*9.100+8.800*3.300 阳台：(1.780*3.500)*0.5+4.420*1.500	90.31	25.86	116.17
一单元1202	1.500*4.200+2.100*7.700+6.000*6.600+0.5*4.200*0.000+0.5*2.100*0.000+0.5*6.000*0.000+0.5*3.900*0.000 阳台：1.500*3.820+0.5*1.500*0.000	67.80	19.41	87.21
一单元1203	1.500*4.200+2.100*7.700+6.000*6.600+0.5*4.200*0.000+0.5*2.100*0.000+0.5*6.000*0.000+0.5*3.900*0.000 阳台：1.500*3.820+0.5*1.500*0.000	67.80	19.41	87.21
一单元1204	0.800*2.700+10.100*3.200+0.000*9.400+1.700*8.600+5.200*5.700+2.400*4.200+0.5*10.100*0.000+0.5*5.200*0.000+0.5*0.000*4.200 阳台：0.800*1.700+0.800*1.480+0.220*0.800+1.500*4.100+0.5*1.500*0.000	97.69	27.97	125.66
一单元1301	4.200*7.500+2.200*9.100+8.800*3.300 阳台：(1.780*3.500)*0.5+4.420*1.500	90.31	25.86	116.17
一单元1302	1.500*4.200+2.100*7.700+6.000*6.600+0.5*4.200*0.000+0.5*2.100*0.000+0.5*6.000*0.000+0.5*3.900*0.000 阳台：1.500*3.820+0.5*1.500*0.000	67.80	19.41	87.21

一单元1303	1.500*4.200+2.100*7.700+6.000*6.600+0.5*4.200*0.000+0.5*2.100*0.000+0.5*6.000*0.000+0.5*3.900*0.000 阳台：1.500*3.820+0.5*1.500*0.000	67.80	19.41	87.21
一单元1304	0.800*2.700+10.100*3.200+0.000*9.400+1.700*8.600+5.200*5.700+2.400*4.200+0.5*10.100*0.000+0.5*5.200*0.000+0.5*0.000*4.200 阳台：0.800*1.700+0.800*1.480+0.220*0.800+1.500*4.100+0.5*1.500*0.000	97.69	27.97	125.66
一单元1401	4.200*7.500+2.200*9.100+8.800*3.300 阳台：(1.780*3.500)*0.5+4.420*1.500	90.31	25.86	116.17
一单元1402	1.500*4.200+2.100*7.700+6.000*6.600+0.5*4.200*0.000+0.5*2.100*0.000+0.5*6.000*0.000+0.5*3.900*0.000 阳台：1.500*3.820+0.5*1.500*0.000	67.80	19.41	87.21
一单元1403	1.500*4.200+2.100*7.700+6.000*6.600+0.5*4.200*0.000+0.5*2.100*0.000+0.5*6.000*0.000+0.5*3.900*0.000 阳台：1.500*3.820+0.5*1.500*0.000	67.80	19.41	87.21
一单元1404	0.800*2.700+10.100*3.200+0.000*9.400+1.700*8.600+5.200*5.700+2.400*4.200+0.5*10.100*0.000+0.5*5.200*0.000+0.5*0.000*4.200 阳台：0.800*1.700+0.800*1.480+0.220*0.800+1.500*4.100+0.5*1.500*0.000	97.69	27.97	125.66
一单元1501	4.200*7.500+2.200*9.100+8.800*3.300 阳台：(1.780*3.500)*0.5+4.420*1.500	90.31	25.86	116.17
一单元1502	1.500*4.200+2.100*7.700+6.000*6.600+0.5*4.200*0.000+0.5*2.100*0.000+0.5*6.000*0.000+0.5*3.900*0.000 阳台：1.500*3.820+0.5*1.500*0.000	67.80	19.41	87.21
一单元1503	1.500*4.200+2.100*7.700+6.000*6.600+0.5*4.200*0.000+0.5*2.100*0.000+0.5*6.000*0.000+0.5*3.900*0.000 阳台：1.500*3.820+0.5*1.500*0.000	67.80	19.41	87.21

一单元1504	0.800*2.700+10.100*3.200+0.000*9.400+1.700*8.600+5.200*5.700+2.400*4.200+0.5*10.100*0.000+0.5*5.200*0.000+0.5*0.000*4.200 阳台：0.800*1.700+0.800*1.480+0.220*0.800+1.500*4.100+0.5*1.500*0.000	97.69	27.97	125.66
一单元1601	4.200*7.500+2.200*9.100+8.800*3.300 阳台：(1.780*3.500)*0.5+4.420*1.500	90.31	25.86	116.17
一单元1602	1.500*4.200+2.100*7.700+6.000*6.600+0.5*4.200*0.000+0.5*2.100*0.000+0.5*6.000*0.000+0.5*3.900*0.000 阳台：1.500*3.820+0.5*1.500*0.000	67.80	19.41	87.21
一单元1603	1.500*4.200+2.100*7.700+6.000*6.600+0.5*4.200*0.000+0.5*2.100*0.000+0.5*6.000*0.000+0.5*3.900*0.000 阳台：1.500*3.820+0.5*1.500*0.000	67.80	19.41	87.21
一单元1604	0.800*2.700+10.100*3.200+0.000*9.400+1.700*8.600+5.200*5.700+2.400*4.200+0.5*10.100*0.000+0.5*5.200*0.000+0.5*0.000*4.200 阳台：0.800*1.700+0.800*1.480+0.220*0.800+1.500*4.100+0.5*1.500*0.000	97.69	27.97	125.66
一单元1701	4.200*7.500+2.200*9.100+8.800*3.300 阳台：(1.780*3.500)*0.5+4.420*1.500	90.31	25.86	116.17
一单元1702	1.500*4.200+2.100*7.700+6.000*6.600+0.5*4.200*0.000+0.5*2.100*0.000+0.5*6.000*0.000+0.5*3.900*0.000 阳台：1.500*3.820+0.5*1.500*0.000	67.80	19.41	87.21
一单元1703	1.500*4.200+2.100*7.700+6.000*6.600+0.5*4.200*0.000+0.5*2.100*0.000+0.5*6.000*0.000+0.5*3.900*0.000 阳台：1.500*3.820+0.5*1.500*0.000	67.80	19.41	87.21
一单元1704	0.800*2.700+10.100*3.200+0.000*9.400+1.700*8.600+5.200*5.700+2.400*4.200+0.5*10.100*0.000+0.5*5.200*0.000+0.5*0.000*4.200 阳台：0.800*1.700+0.800*1.480+0.220*0.800+1.500*4.100+0.5*1.500*0.000	97.69	27.97	125.66
一单元1801	4.200*7.500+2.200*9.100+8.800*3.300 阳台：(1.780*3.500)*0.5+4.420*1.500	90.31	25.86	116.17

一单元1802	1.500*4.200+2.100*7.700+6.000*6.600+0.5*4.200*0.000+0.5*2.100*0.000+0.5*6.000*0.000+0.5*3.900*0.000 阳台：1.500*3.820+0.5*1.500*0.000	67.80	19.41	87.21
一单元1803	1.500*4.200+2.100*7.700+6.000*6.600+0.5*4.200*0.000+0.5*2.100*0.000+0.5*6.000*0.000+0.5*3.900*0.000 阳台：1.500*3.820+0.5*1.500*0.000	67.80	19.41	87.21
一单元1804	0.800*2.700+10.100*3.200+0.000*9.400+1.700*8.600+5.200*5.700+2.400*4.200+0.5*10.100*0.000+0.5*5.200*0.000+0.5*0.000*4.200 阳台：0.800*1.700+0.800*1.480+0.220*0.800+1.500*4.100+0.5*1.500*0.000	97.69	27.97	125.66
一单元1901	4.200*7.500+2.200*9.100+8.800*3.300 阳台：(1.780*3.500)*0.5+4.420*1.500	90.31	25.86	116.17
一单元1902	1.500*4.200+2.100*7.700+6.000*6.600+0.5*4.200*0.000+0.5*2.100*0.000+0.5*6.000*0.000+0.5*3.900*0.000 阳台：1.500*3.820+0.5*1.500*0.000	67.80	19.41	87.21
一单元1903	1.500*4.200+2.100*7.700+6.000*6.600+0.5*4.200*0.000+0.5*2.100*0.000+0.5*6.000*0.000+0.5*3.900*0.000 阳台：1.500*3.820+0.5*1.500*0.000	67.80	19.41	87.21
一单元1904	0.800*2.700+10.100*3.200+0.000*9.400+1.700*8.600+5.200*5.700+2.400*4.200+0.5*10.100*0.000+0.5*5.200*0.000+0.5*0.000*4.200 阳台：0.800*1.700+0.800*1.480+0.220*0.800+1.500*4.100+0.5*1.500*0.000	97.69	27.97	125.66
一单元2001	4.200*7.500+2.200*9.100+8.800*3.300 阳台：(1.780*3.500)*0.5+4.420*1.500	90.31	25.86	116.17
一单元2002	1.500*4.200+2.100*7.700+6.000*6.600+0.5*4.200*0.000+0.5*2.100*0.000+0.5*6.000*0.000+0.5*3.900*0.000 阳台：1.500*3.820+0.5*1.500*0.000	67.80	19.41	87.21

一单元2003	1.500*4.200+2.100*7.700+6.000*6.600+0.5*4.200*0.000+0.5*2.100*0.000+0.5*6.000*0.000+0.5*3.900*0.000 阳台：1.500*3.820+0.5*1.500*0.000	67.80	19.41	87.21
一单元2004	0.800*2.700+10.100*3.200+0.000*9.400+1.700*8.600+5.200*5.700+2.400*4.200+0.5*10.100*0.000+0.5*5.200*0.000+0.5*0.000*4.200 阳台：0.800*1.700+0.800*1.480+0.220*0.800+1.500*4.100+0.5*1.500*0.000	97.69	27.97	125.66
一单元2101	4.200*7.500+2.200*9.100+8.800*3.300 阳台：(1.780*3.500)*0.5+4.420*1.500	90.31	25.86	116.17
一单元2102	1.500*4.200+2.100*7.700+6.000*6.600+0.5*4.200*0.000+0.5*2.100*0.000+0.5*6.000*0.000+0.5*3.900*0.000 阳台：1.500*3.820+0.5*1.500*0.000	67.80	19.41	87.21
一单元2103	1.500*4.200+2.100*7.700+6.000*6.600+0.5*4.200*0.000+0.5*2.100*0.000+0.5*6.000*0.000+0.5*3.900*0.000 阳台：1.500*3.820+0.5*1.500*0.000	67.80	19.41	87.21
一单元2104	0.800*2.700+10.100*3.200+0.000*9.400+1.700*8.600+5.200*5.700+2.400*4.200+0.5*10.100*0.000+0.5*5.200*0.000+0.5*0.000*4.200 阳台：0.800*1.700+0.800*1.480+0.220*0.800+1.500*4.100+0.5*1.500*0.000	97.69	27.97	125.66
一单元2201	4.200*7.500+2.200*9.100+8.800*3.300 阳台：(1.780*3.500)*0.5+4.420*1.500	90.31	25.86	116.17
一单元2202	1.500*4.200+2.100*7.700+6.000*6.600+0.5*4.200*0.000+0.5*2.100*0.000+0.5*6.000*0.000+0.5*3.900*0.000 阳台：1.500*3.820+0.5*1.500*0.000	67.80	19.41	87.21
一单元2203	1.500*4.200+2.100*7.700+6.000*6.600+0.5*4.200*0.000+0.5*2.100*0.000+0.5*6.000*0.000+0.5*3.900*0.000 阳台：1.500*3.820+0.5*1.500*0.000	67.80	19.41	87.21

一单元2204	0.800*2.700+10.100*3.200+0.000*9.400+1.700*8.600+5.200*5.700+2.400*4.200+0.5*10.100*0.000+0.5*5.200*0.000+0.5*0.000*4.200 阳台：0.800*1.700+0.800*1.480+0.220*0.800+1.500*4.100+0.5*1.500*0.000	97.69	27.97	125.66
一单元2301	4.200*7.500+2.200*9.100+8.800*3.300 阳台：(1.780*3.500)*0.5+4.420*1.500	90.31	25.86	116.17
一单元2302	1.500*4.200+2.100*7.700+6.000*6.600+0.5*4.200*0.000+0.5*2.100*0.000+0.5*6.000*0.000+0.5*3.900*0.000 阳台：1.500*3.820+0.5*1.500*0.000	67.80	19.41	87.21
一单元2303	1.500*4.200+2.100*7.700+6.000*6.600+0.5*4.200*0.000+0.5*2.100*0.000+0.5*6.000*0.000+0.5*3.900*0.000 阳台：1.500*3.820+0.5*1.500*0.000	67.80	19.41	87.21
一单元2304	0.800*2.700+10.100*3.200+0.000*9.400+1.700*8.600+5.200*5.700+2.400*4.200+0.5*10.100*0.000+0.5*5.200*0.000+0.5*0.000*4.200 阳台：0.800*1.700+0.800*1.480+0.220*0.800+1.500*4.100+0.5*1.500*0.000	97.69	27.97	125.66
一单元2401	4.200*7.500+2.200*9.100+8.800*3.300 阳台：(1.780*3.500)*0.5+4.420*1.500	90.31	25.86	116.17
一单元2402	1.500*4.200+2.100*7.700+6.000*6.600+0.5*4.200*0.000+0.5*2.100*0.000+0.5*6.000*0.000+0.5*3.900*0.000 阳台：1.500*3.820+0.5*1.500*0.000	67.80	19.41	87.21
一单元2403	1.500*4.200+2.100*7.700+6.000*6.600+0.5*4.200*0.000+0.5*2.100*0.000+0.5*6.000*0.000+0.5*3.900*0.000 阳台：1.500*3.820+0.5*1.500*0.000	67.80	19.41	87.21
一单元2404	0.800*2.700+10.100*3.200+0.000*9.400+1.700*8.600+5.200*5.700+2.400*4.200+0.5*10.100*0.000+0.5*5.200*0.000+0.5*0.000*4.200 阳台：0.800*1.700+0.800*1.480+0.220*0.800+1.500*4.100+0.5*1.500*0.000	97.69	27.97	125.66
一单元2501	4.200*7.500+2.200*9.100+8.800*3.300 阳台：(1.780*3.500)*0.5+4.420*1.500	90.31	25.86	116.17

一单元2502	1.500*4.200+2.100*7.700+6.000*6.600+0.5*4.200*0.000+0.5*2.100*0.000+0.5*6.000*0.000+0.5*3.900*0.000 阳台：1.500*3.820+0.5*1.500*0.000	67.80	19.41	87.21
一单元2503	1.500*4.200+2.100*7.700+6.000*6.600+0.5*4.200*0.000+0.5*2.100*0.000+0.5*6.000*0.000+0.5*3.900*0.000 阳台：1.500*3.820+0.5*1.500*0.000	67.80	19.41	87.21
一单元2504	0.800*2.700+10.100*3.200+0.000*9.400+1.700*8.600+5.200*5.700+2.400*4.200+0.5*10.100*0.000+0.5*5.200*0.000+0.5*0.000*4.200 阳台：0.800*1.700+0.800*1.480+0.220*0.800+1.500*4.100+0.5*1.500*0.000	97.69	27.97	125.66
一单元2601	4.200*7.500+2.200*9.100+8.800*3.300 阳台：(1.780*3.500)*0.5+4.420*1.500	90.31	25.86	116.17
一单元2602	1.500*4.200+2.100*7.700+6.000*6.600+0.5*4.200*0.000+0.5*2.100*0.000+0.5*6.000*0.000+0.5*3.900*0.000 阳台：1.500*3.820+0.5*1.500*0.000	67.80	19.41	87.21
一单元2603	1.500*4.200+2.100*7.700+6.000*6.600+0.5*4.200*0.000+0.5*2.100*0.000+0.5*6.000*0.000+0.5*3.900*0.000 阳台：1.500*3.820+0.5*1.500*0.000	67.80	19.41	87.21
一单元2604	0.800*2.700+10.100*3.200+0.000*9.400+1.700*8.600+5.200*5.700+2.400*4.200+0.5*10.100*0.000+0.5*5.200*0.000+0.5*0.000*4.200 阳台：0.800*1.700+0.800*1.480+0.220*0.800+1.500*4.100+0.5*1.500*0.000	97.69	27.97	125.66
一单元2701	4.200*7.500+2.200*9.100+8.800*3.300 阳台：(1.780*3.500)*0.5+4.420*1.500	90.31	25.86	116.17
一单元2702	1.500*4.200+2.100*7.700+6.000*6.600+0.5*4.200*0.000+0.5*2.100*0.000+0.5*6.000*0.000+0.5*3.900*0.000 阳台：1.500*3.820+0.5*1.500*0.000	67.80	19.41	87.21

郑州博瀚方舟信息技术有限公司
4101030225115

一单元2703	1.500*4.200+2.100*7.700+6.000*6.600+0.5*4.200*0.000+0.5*2.100*0.000+0.5*6.000*0.000+0.5*3.900*0.000 阳台：1.500*3.820+0.5*1.500*0.000	67.80	19.41	87.21
一单元2704	0.800*2.700+10.100*3.200+0.000*9.400+1.700*8.600+5.200*5.700+2.400*4.200+0.5*10.100*0.000+0.5*5.200*0.000+0.5*0.000*4.200 阳台：0.800*1.700+0.800*1.480+0.220*0.800+1.500*4.100+0.5*1.500*0.000	97.69	27.97	125.66
一单元2801	4.200*7.500+2.200*9.100+8.800*3.300 阳台：(1.780*3.500)*0.5+4.420*1.500	90.31	25.86	116.17
一单元2802	1.500*4.200+2.100*7.700+6.000*6.600+0.5*4.200*0.000+0.5*2.100*0.000+0.5*6.000*0.000+0.5*3.900*0.000 阳台：1.500*3.820+0.5*1.500*0.000	67.80	19.41	87.21
一单元2803	1.500*4.200+2.100*7.700+6.000*6.600+0.5*4.200*0.000+0.5*2.100*0.000+0.5*6.000*0.000+0.5*3.900*0.000 阳台：1.500*3.820+0.5*1.500*0.000	67.80	19.41	87.21
一单元2804	0.800*2.700+10.100*3.200+0.000*9.400+1.700*8.600+5.200*5.700+2.400*4.200+0.5*10.100*0.000+0.5*5.200*0.000+0.5*0.000*4.200 阳台：0.800*1.700+0.800*1.480+0.220*0.800+1.500*4.100+0.5*1.500*0.000	97.69	27.97	125.66
一单元2901	4.200*7.500+2.200*9.100+8.800*3.300 阳台：(1.780*3.500)*0.5+4.420*1.500	90.31	25.86	116.17
一单元2902	1.500*4.200+2.100*7.700+6.000*6.600+0.5*4.200*0.000+0.5*2.100*0.000+0.5*6.000*0.000+0.5*3.900*0.000 阳台：1.500*3.820+0.5*1.500*0.000	67.80	19.41	87.21
一单元2903	1.500*4.200+2.100*7.700+6.000*6.600+0.5*4.200*0.000+0.5*2.100*0.000+0.5*6.000*0.000+0.5*3.900*0.000 阳台：1.500*3.820+0.5*1.500*0.000	67.80	19.41	87.21

一单元2904	0.800*2.700+10.100*3.200+0.000*9.400+1.700*8.600+5.200*5.700+2.400*4.200+0.5*10.100*0.000+0.5*5.200*0.000+0.5*0.000*4.200 阳台：0.800*1.700+0.800*1.480+0.220*0.800+1.500*4.100+0.5*1.500*0.000	97.69	27.97	125.66
一单元3001	4.200*7.500+2.200*9.100+8.800*3.300 阳台：(1.780*3.500)*0.5+4.420*1.500	90.31	25.86	116.17
一单元3002	1.500*4.200+2.100*7.700+6.000*6.600+0.5*4.200*0.000+0.5*2.100*0.000+0.5*6.000*0.000+0.5*3.900*0.000 阳台：1.500*3.820+0.5*1.500*0.000	67.80	19.41	87.21
一单元3003	1.500*4.200+2.100*7.700+6.000*6.600+0.5*4.200*0.000+0.5*2.100*0.000+0.5*6.000*0.000+0.5*3.900*0.000 阳台：1.500*3.820+0.5*1.500*0.000	67.80	19.41	87.21
一单元3004	0.800*2.700+10.100*3.200+0.000*9.400+1.700*8.600+5.200*5.700+2.400*4.200+0.5*10.100*0.000+0.5*5.200*0.000+0.5*0.000*4.200 阳台：0.800*1.700+0.800*1.480+0.220*0.800+1.500*4.100+0.5*1.500*0.000	97.69	27.97	125.66
一单元3101	4.200*7.500+2.200*9.100+8.800*3.300 阳台：(1.780*3.500)*0.5+4.420*1.500	90.31	25.86	116.17
一单元3102	1.500*4.200+2.100*7.700+6.000*6.600+0.5*4.200*0.000+0.5*2.100*0.000+0.5*6.000*0.000+0.5*3.900*0.000 阳台：1.500*3.820+0.5*1.500*0.000	67.80	19.41	87.21
一单元3103	1.500*4.200+2.100*7.700+6.000*6.600+0.5*4.200*0.000+0.5*2.100*0.000+0.5*6.000*0.000+0.5*3.900*0.000 阳台：1.500*3.820+0.5*1.500*0.000	67.80	19.41	87.21
一单元3104	0.800*2.700+10.100*3.200+0.000*9.400+1.700*8.600+5.200*5.700+2.400*4.200+0.5*10.100*0.000+0.5*5.200*0.000+0.5*0.000*4.200 阳台：0.800*1.700+0.800*1.480+0.220*0.800+1.500*4.100+0.5*1.500*0.000	97.69	27.97	125.66
一单元3201	4.200*7.500+2.200*9.100+8.800*3.300 阳台：(1.780*3.500)*0.5+4.420*1.500	90.31	25.86	116.17

一单元3202	1.500*4.200+2.100*7.700+6.000*6.600+0.5*4.200*0.000+0.5*2.100*0.000+0.5*6.000*0.000+0.5*3.900*0.000 阳台：1.500*3.820+0.5*1.500*0.000	67.80	19.41	87.21
一单元3203	1.500*4.200+2.100*7.700+6.000*6.600+0.5*4.200*0.000+0.5*2.100*0.000+0.5*6.000*0.000+0.5*3.900*0.000 阳台：1.500*3.820+0.5*1.500*0.000	67.80	19.41	87.21
一单元3204	0.800*2.700+10.100*3.200+0.000*9.400+1.700*8.600+5.200*5.700+2.400*4.200+0.5*10.100*0.000+0.5*5.200*0.000+0.5*0.000*4.200 阳台：0.800*1.700+0.800*1.480+0.220*0.800+1.500*4.100+0.5*1.500*0.000	97.69	27.97	125.66
一单元3301	4.200*7.500+2.200*9.100+8.800*3.300 阳台：(1.780*3.500)*0.5+4.420*1.500	90.31	25.86	116.17
一单元3302	9.20*2.10+1.50*2.10+6.60*6.00+2.10*5.13+0.77*1.20+2.57*3.90+4.03*6.00 阳台（3.82*1.50）*2	119.43	34.19	153.62
一单元3303	9.20*2.10+1.50*2.10+6.60*6.00+2.10*5.13+0.77*1.20+2.57*3.90+4.03*6.00 阳台（3.82*1.50）*2	119.43	34.19	153.62
一单元3304	0.800*2.700+10.100*3.200+0.000*9.400+1.700*8.600+5.200*5.700+2.400*4.200+0.5*10.100*0.000+0.5*5.200*0.000+0.5*0.000*4.200 阳台：0.800*1.700+0.800*1.480+0.220*0.800+1.500*4.100+0.5*1.500*0.000	97.69	27.97	125.66
一单元3401	4.40*0.70+6.30*11.80	55.50	15.89	71.39
合计		10333.34	2958.53	13291.87
功能区2				
分摊系数计算式			分摊分摊系数值	
			0.298137	
户号	计算式	套内面积	分摊面积	建筑面积

二单元201	0.800*2.700+3.200*9.400+3.200*0.700+0.800*5.700+3.300*4.400+0.5*10.100*0.000+0.5*0.000*0.700+0.5*5.200*0.000+0.5*4.400*4.100+0.5*0.800*0.001+0.5*4.200*4.100+0.5*6.014*5.863 阳台： 0.220*0.800+4.100*1.500+0.5*1.500*0.000+0.5*0.700*0.000+1.480*1.600+0.000*0.800+0.800*0.220+0.5*0.000*0.800+0.5*0.000*0.220	97.69	29.12	126.81
二单元202	1.500*4.200+2.100*7.700+6.000*6.600+0.5*4.200*0.000+0.5*2.100*0.000+0.5*6.000*0.000+0.5*3.900*0.000 阳台： 1.500*3.820+0.5*1.500*0.000	67.80	20.21	88.01
二单元203	0.5*4.200*1.500+0.5*1.100*2.100+0.5*6.600*6.000+0.5*3.900*6.600+0.5*6.926*4.457+0.5*2.371*8.149 阳台： 0.5*3.820*1.500+0.5*1.500*3.820	67.80	20.21	88.01
二单元204	4.200*7.500+2.200*9.100+8.800*3.300 阳台： (1.780*3.500)*0.5+4.420*1.500	90.31	26.93	117.24
二单元301	0.800*2.700+3.200*9.400+3.200*0.700+0.800*5.700+3.300*4.400+0.5*10.100*0.000+0.5*0.000*0.700+0.5*5.200*0.000+0.5*4.400*4.100+0.5*0.800*0.001+0.5*4.200*4.100+0.5*6.014*5.863 阳台： 0.220*0.800+4.100*1.500+0.5*1.500*0.000+0.5*0.700*0.000+1.480*1.600+0.000*0.800+0.800*0.220+0.5*0.000*0.800+0.5*0.000*0.220	97.69	29.12	126.81
二单元302	1.500*4.200+2.100*7.700+6.000*6.600+0.5*4.200*0.000+0.5*2.100*0.000+0.5*6.000*0.000+0.5*3.900*0.000 阳台： 1.500*3.820+0.5*1.500*0.000	67.80	20.21	88.01
二单元303	0.5*4.200*1.500+0.5*1.100*2.100+0.5*6.600*6.000+0.5*3.900*6.600+0.5*6.926*4.457+0.5*2.371*8.149 阳台： 0.5*3.820*1.500+0.5*1.500*3.820	67.80	20.21	88.01

二单元304	4.200*7.500+2.200*9.100+8.800*3.300 阳台：(1.780*3.500)*0.5+4.420*1.500	90.31	26.93	117.24
二单元401	0.800*2.700+3.200*9.400+3.200*0.700+0.800*5.700+3.300*4.400+0.5*10.100*0.000+0.5*0.000*0.700+0.5*5.200*0.000+0.5*4.400*4.100+0.5*0.800*0.001+0.5*4.200*4.100+0.5*6.014*5.863 阳台：0.220*0.800+4.100*1.500+0.5*1.500*0.000+0.5*0.700*0.000+1.480*1.600+0.000*0.800+0.800*0.220+0.5*0.000*0.800+0.5*0.000*0.220	97.69	29.12	126.81
二单元402	1.500*4.200+2.100*7.700+6.000*6.600+0.5*4.200*0.000+0.5*2.100*0.000+0.5*6.000*0.000+0.5*3.900*0.000 阳台：1.500*3.820+0.5*1.500*0.000	67.80	20.21	88.01
二单元403	0.5*4.200*1.500+0.5*1.100*2.100+0.5*6.600*6.000+0.5*3.900*6.600+0.5*6.926*4.457+0.5*2.371*8.149 阳台：0.5*3.820*1.500+0.5*1.500*3.820	67.80	20.21	88.01
二单元404	4.200*7.500+2.200*9.100+8.800*3.300 阳台：(1.780*3.500)*0.5+4.420*1.500	90.31	26.93	117.24
二单元501	0.800*2.700+3.200*9.400+3.200*0.700+0.800*5.700+3.300*4.400+0.5*10.100*0.000+0.5*0.000*0.700+0.5*5.200*0.000+0.5*4.400*4.100+0.5*0.800*0.001+0.5*4.200*4.100+0.5*6.014*5.863 阳台：0.220*0.800+4.100*1.500+0.5*1.500*0.000+0.5*0.700*0.000+1.480*1.600+0.000*0.800+0.800*0.220+0.5*0.000*0.800+0.5*0.000*0.220	97.69	29.12	126.81
二单元502	1.500*4.200+2.100*7.700+6.000*6.600+0.5*4.200*0.000+0.5*2.100*0.000+0.5*6.000*0.000+0.5*3.900*0.000 阳台：1.500*3.820+0.5*1.500*0.000	67.80	20.21	88.01

二单元503	0.5*4.200*1.500+0.5*1.100*2.100+0.5*6.600*6.000+0.5*3.900*6.600+0.5*6.926*4.457+0.5*2.371*8.149 阳台：0.5*3.820*1.500+0.5*1.500*3.820	67.80	20.21	88.01
二单元504	4.200*7.500+2.200*9.100+8.800*3.300 阳台：(1.780*3.500)*0.5+4.420*1.500	90.31	26.93	117.24
二单元601	0.800*2.700+3.200*9.400+3.200*0.700+0.800*5.700+3.300*4.400+0.5*10.100*0.000+0.5*0.000*0.700+0.5*5.200*0.000+0.5*4.400*4.100+0.5*0.800*0.001+0.5*4.200*4.100+0.5*6.014*5.863 阳台：0.220*0.800+4.100*1.500+0.5*1.500*0.000+0.5*0.700*0.000+1.480*1.600+0.000*0.800+0.800*0.220+0.5*0.000*0.800+0.5*0.000*0.220	97.69	29.12	126.81
二单元602	1.500*4.200+2.100*7.700+6.000*6.600+0.5*4.200*0.000+0.5*2.100*0.000+0.5*6.000*0.000+0.5*3.900*0.000 阳台：1.500*3.820+0.5*1.500*0.000	67.80	20.21	88.01
二单元603	0.5*4.200*1.500+0.5*1.100*2.100+0.5*6.600*6.000+0.5*3.900*6.600+0.5*6.926*4.457+0.5*2.371*8.149 阳台：0.5*3.820*1.500+0.5*1.500*3.820	67.80	20.21	88.01
二单元604	4.200*7.500+2.200*9.100+8.800*3.300 阳台：(1.780*3.500)*0.5+4.420*1.500	90.31	26.93	117.24
二单元701	0.800*2.700+3.200*9.400+3.200*0.700+0.800*5.700+3.300*4.400+0.5*10.100*0.000+0.5*0.000*0.700+0.5*5.200*0.000+0.5*4.400*4.100+0.5*0.800*0.001+0.5*4.200*4.100+0.5*6.014*5.863 阳台：0.220*0.800+4.100*1.500+0.5*1.500*0.000+0.5*0.700*0.000+1.480*1.600+0.000*0.800+0.800*0.220+0.5*0.000*0.800+0.5*0.000*0.220	97.69	29.12	126.81

二单元702	1.500*4.200+2.100*7.700+6.000*6.600+0.5*4.200*0.000+0.5*2.100*0.000+0.5*6.000*0.000+0.5*3.900*0.000 阳台：1.500*3.820+0.5*1.500*0.000	67.80	20.21	88.01
二单元703	0.5*4.200*1.500+0.5*1.100*2.100+0.5*6.600*6.000+0.5*3.900*6.600+0.5*6.926*4.457+0.5*2.371*8.149 阳台：0.5*3.820*1.500+0.5*1.500*3.820	67.80	20.21	88.01
二单元704	4.200*7.500+2.200*9.100+8.800*3.300 阳台：(1.780*3.500)*0.5+4.420*1.500	90.31	26.93	117.24
二单元801	0.800*2.700+3.200*9.400+3.200*0.700+0.800*5.700+3.300*4.400+0.5*10.100*0.000+0.5*0.000*0.700+0.5*5.200*0.000+0.5*4.400*4.100+0.5*0.800*0.001+0.5*4.200*4.100+0.5*6.014*5.863 阳台：0.220*0.800+4.100*1.500+0.5*1.500*0.000+0.5*0.700*0.000+1.480*1.600+0.000*0.800+0.800*0.220+0.5*0.000*0.800+0.5*0.000*0.220	97.69	29.12	126.81
二单元802	1.500*4.200+2.100*7.700+6.000*6.600+0.5*4.200*0.000+0.5*2.100*0.000+0.5*6.000*0.000+0.5*3.900*0.000 阳台：1.500*3.820+0.5*1.500*0.000	67.80	20.21	88.01
二单元803	0.5*4.200*1.500+0.5*1.100*2.100+0.5*6.600*6.000+0.5*3.900*6.600+0.5*6.926*4.457+0.5*2.371*8.149 阳台：0.5*3.820*1.500+0.5*1.500*3.820	67.80	20.21	88.01
二单元804	4.200*7.500+2.200*9.100+8.800*3.300 阳台：(1.780*3.500)*0.5+4.420*1.500	90.31	26.93	117.24

二单元901	0.800*2.700+3.200*9.400+3.200*0.700+0.800*5.700+3.300*4.400+0.5*10.100*0.000+0.5*0.000*0.700+0.5*5.200*0.000+0.5*4.400*4.100+0.5*0.800*0.001+0.5*4.200*4.100+0.5*6.014*5.863 阳台： 0.220*0.800+4.100*1.500+0.5*1.500*0.000+0.5*0.700*0.000+1.480*1.600+0.000*0.800+0.800*0.220+0.5*0.000*0.800+0.5*0.000*0.220	97.69	29.12	126.81
二单元902	1.500*4.200+2.100*7.700+6.000*6.600+0.5*4.200*0.000+0.5*2.100*0.000+0.5*6.000*0.000+0.5*3.900*0.000 阳台： 1.500*3.820+0.5*1.500*0.000	67.80	20.21	88.01
二单元903	0.5*4.200*1.500+0.5*1.100*2.100+0.5*6.600*6.000+0.5*3.900*6.600+0.5*6.926*4.457+0.5*2.371*8.149 阳台： 0.5*3.820*1.500+0.5*1.500*3.820	67.80	20.21	88.01
二单元904	4.200*7.500+2.200*9.100+8.800*3.300 阳台： (1.780*3.500)*0.5+4.420*1.500	90.31	26.93	117.24
二单元1001	0.800*2.700+3.200*9.400+3.200*0.700+0.800*5.700+3.300*4.400+0.5*10.100*0.000+0.5*0.000*0.700+0.5*5.200*0.000+0.5*4.400*4.100+0.5*0.800*0.001+0.5*4.200*4.100+0.5*6.014*5.863 阳台： 0.220*0.800+4.100*1.500+0.5*1.500*0.000+0.5*0.700*0.000+1.480*1.600+0.000*0.800+0.800*0.220+0.5*0.000*0.800+0.5*0.000*0.220	97.69	29.12	126.81
二单元1002	1.500*4.200+2.100*7.700+6.000*6.600+0.5*4.200*0.000+0.5*2.100*0.000+0.5*6.000*0.000+0.5*3.900*0.000 阳台： 1.500*3.820+0.5*1.500*0.000	67.80	20.21	88.01
二单元1003	0.5*4.200*1.500+0.5*1.100*2.100+0.5*6.600*6.000+0.5*3.900*6.600+0.5*6.926*4.457+0.5*2.371*8.149 阳台： 0.5*3.820*1.500+0.5*1.500*3.820	67.80	20.21	88.01

二单元1004	4.200*7.500+2.200*9.100+8.800*3.300 阳台：(1.780*3.500)*0.5+4.420*1.500	90.31	26.93	117.24
二单元1101	0.800*2.700+3.200*9.400+3.200*0.700+0.800*5.700+3.300*4.400+0.5*10.100*0.000+0.5*0.000*0.700+0.5*5.200*0.000+0.5*4.400*4.100+0.5*0.800*0.001+0.5*4.200*4.100+0.5*6.014*5.863 阳台：0.220*0.800+4.100*1.500+0.5*1.500*0.000+0.5*0.700*0.000+1.480*1.600+0.000*0.800+0.800*0.220+0.5*0.000*0.800+0.5*0.000*0.220	97.69	29.12	126.81
二单元1102	1.500*4.200+2.100*7.700+6.000*6.600+0.5*4.200*0.000+0.5*2.100*0.000+0.5*6.000*0.000+0.5*3.900*0.000 阳台：1.500*3.820+0.5*1.500*0.000	67.80	20.21	88.01
二单元1103	0.5*4.200*1.500+0.5*1.100*2.100+0.5*6.600*6.000+0.5*3.900*6.600+0.5*6.926*4.457+0.5*2.371*8.149 阳台：0.5*3.820*1.500+0.5*1.500*3.820	67.80	20.21	88.01
二单元1104	4.200*7.500+2.200*9.100+8.800*3.300 阳台：(1.780*3.500)*0.5+4.420*1.500	90.31	26.93	117.24
二单元1201	0.800*2.700+3.200*9.400+3.200*0.700+0.800*5.700+3.300*4.400+0.5*10.100*0.000+0.5*0.000*0.700+0.5*5.200*0.000+0.5*4.400*4.100+0.5*0.800*0.001+0.5*4.200*4.100+0.5*6.014*5.863 阳台：0.220*0.800+4.100*1.500+0.5*1.500*0.000+0.5*0.700*0.000+1.480*1.600+0.000*0.800+0.800*0.220+0.5*0.000*0.800+0.5*0.000*0.220	97.69	29.12	126.81
二单元1202	1.500*4.200+2.100*7.700+6.000*6.600+0.5*4.200*0.000+0.5*2.100*0.000+0.5*6.000*0.000+0.5*3.900*0.000 阳台：1.500*3.820+0.5*1.500*0.000	67.80	20.21	88.01

二单元1203	0.5*4.200*1.500+0.5*1.100*2.100+0.5*6.600*6.000+0.5*3.900*6.600+0.5*6.926*4.457+0.5*2.371*8.149 阳台： 0.5*3.820*1.500+0.5*1.500*3.820	67.80	20.21	88.01
二单元1204	4.200*7.500+2.200*9.100+8.800*3.300 阳台： (1.780*3.500)*0.5+4.420*1.500	90.31	26.93	117.24
二单元1301	0.800*2.700+3.200*9.400+3.200*0.700+0.800*5.700+3.300*4.400+0.5*10.100*0.000+0.5*0.000*0.700+0.5*5.200*0.000+0.5*4.400*4.100+0.5*0.800*0.001+0.5*4.200*4.100+0.5*6.014*5.863 阳台： 0.220*0.800+4.100*1.500+0.5*1.500*0.000+0.5*0.700*0.000+1.480*1.600+0.000*0.800+0.800*0.220+0.5*0.000*0.800+0.5*0.000*0.220	97.69	29.12	126.81
二单元1302	1.500*4.200+2.100*7.700+6.000*6.600+0.5*4.200*0.000+0.5*2.100*0.000+0.5*6.000*0.000+0.5*3.900*0.000 阳台： 1.500*3.820+0.5*1.500*0.000	67.80	20.21	88.01
二单元1303	0.5*4.200*1.500+0.5*1.100*2.100+0.5*6.600*6.000+0.5*3.900*6.600+0.5*6.926*4.457+0.5*2.371*8.149 阳台： 0.5*3.820*1.500+0.5*1.500*3.820	67.80	20.21	88.01
二单元1304	4.200*7.500+2.200*9.100+8.800*3.300 阳台： (1.780*3.500)*0.5+4.420*1.500	90.31	26.93	117.24
二单元1401	0.800*2.700+3.200*9.400+3.200*0.700+0.800*5.700+3.300*4.400+0.5*10.100*0.000+0.5*0.000*0.700+0.5*5.200*0.000+0.5*4.400*4.100+0.5*0.800*0.001+0.5*4.200*4.100+0.5*6.014*5.863 阳台： 0.220*0.800+4.100*1.500+0.5*1.500*0.000+0.5*0.700*0.000+1.480*1.600+0.000*0.800+0.800*0.220+0.5*0.000*0.800+0.5*0.000*0.220	97.69	29.12	126.81

二单元1402	1.500*4.200+2.100*7.700+6.000*6.600+0.5*4.200*0.000+0.5*2.100*0.000+0.5*6.000*0.000+0.5*3.900*0.000 阳台：1.500*3.820+0.5*1.500*0.000	67.80	20.21	88.01
二单元1403	0.5*4.200*1.500+0.5*1.100*2.100+0.5*6.600*6.000+0.5*3.900*6.600+0.5*6.926*4.457+0.5*2.371*8.149 阳台：0.5*3.820*1.500+0.5*1.500*3.820	67.80	20.21	88.01
二单元1404	4.200*7.500+2.200*9.100+8.800*3.300 阳台：(1.780*3.500)*0.5+4.420*1.500	90.31	26.93	117.24
二单元1501	0.800*2.700+3.200*9.400+3.200*0.700+0.800*5.700+3.300*4.400+0.5*10.100*0.000+0.5*0.000*0.700+0.5*5.200*0.000+0.5*4.400*4.100+0.5*0.800*0.001+0.5*4.200*4.100+0.5*6.014*5.863 阳台：0.220*0.800+4.100*1.500+0.5*1.500*0.000+0.5*0.700*0.000+1.480*1.600+0.000*0.800+0.800*0.220+0.5*0.000*0.800+0.5*0.000*0.220	97.69	29.12	126.81
二单元1502	1.500*4.200+2.100*7.700+6.000*6.600+0.5*4.200*0.000+0.5*2.100*0.000+0.5*6.000*0.000+0.5*3.900*0.000 阳台：1.500*3.820+0.5*1.500*0.000	67.80	20.21	88.01
二单元1503	0.5*4.200*1.500+0.5*1.100*2.100+0.5*6.600*6.000+0.5*3.900*6.600+0.5*6.926*4.457+0.5*2.371*8.149 阳台：0.5*3.820*1.500+0.5*1.500*3.820	67.80	20.21	88.01
二单元1504	4.200*7.500+2.200*9.100+8.800*3.300 阳台：(1.780*3.500)*0.5+4.420*1.500	90.31	26.93	117.24

二单元1601	0.800*2.700+3.200*9.400+3.200*0.700+0.800*5.700+3.300*4.400+0.5*10.100*0.000+0.5*0.000*0.700+0.5*5.200*0.000+0.5*4.400*4.100+0.5*0.800*0.001+0.5*4.200*4.100+0.5*6.014*5.863 阳台： 0.220*0.800+4.100*1.500+0.5*1.500*0.000+0.5*0.700*0.000+1.480*1.600+0.000*0.800+0.800*0.220+0.5*0.000*0.800+0.5*0.000*0.220	97.69	29.12	126.81
二单元1602	1.500*4.200+2.100*7.700+6.000*6.600+0.5*4.200*0.000+0.5*2.100*0.000+0.5*6.000*0.000+0.5*3.900*0.000 阳台： 1.500*3.820+0.5*1.500*0.000	67.80	20.21	88.01
二单元1603	0.5*4.200*1.500+0.5*1.100*2.100+0.5*6.600*6.000+0.5*3.900*6.600+0.5*6.926*4.457+0.5*2.371*8.149 阳台： 0.5*3.820*1.500+0.5*1.500*3.820	67.80	20.21	88.01
二单元1604	4.200*7.500+2.200*9.100+8.800*3.300 阳台： (1.780*3.500)*0.5+4.420*1.500	90.31	26.93	117.24
二单元1701	0.800*2.700+3.200*9.400+3.200*0.700+0.800*5.700+3.300*4.400+0.5*10.100*0.000+0.5*0.000*0.700+0.5*5.200*0.000+0.5*4.400*4.100+0.5*0.800*0.001+0.5*4.200*4.100+0.5*6.014*5.863 阳台： 0.220*0.800+4.100*1.500+0.5*1.500*0.000+0.5*0.700*0.000+1.480*1.600+0.000*0.800+0.800*0.220+0.5*0.000*0.800+0.5*0.000*0.220	97.69	29.12	126.81
二单元1702	1.500*4.200+2.100*7.700+6.000*6.600+0.5*4.200*0.000+0.5*2.100*0.000+0.5*6.000*0.000+0.5*3.900*0.000 阳台： 1.500*3.820+0.5*1.500*0.000	67.80	20.21	88.01
二单元1703	0.5*4.200*1.500+0.5*1.100*2.100+0.5*6.600*6.000+0.5*3.900*6.600+0.5*6.926*4.457+0.5*2.371*8.149 阳台： 0.5*3.820*1.500+0.5*1.500*3.820	67.80	20.21	88.01

河南方舟信息技术有限公司 4101030225115

二单元1704	4.200*7.500+2.200*9.100+8.800*3.300 阳台：(1.780*3.500)*0.5+4.420*1.500	90.31	26.93	117.24
二单元1801	0.800*2.700+3.200*9.400+3.200*0.700+0.800*5.700+3.300*4.400+0.5*10.100*0.000+0.5*0.000*0.700+0.5*5.200*0.000+0.5*4.400*4.100+0.5*0.800*0.001+0.5*4.200*4.100+0.5*6.014*5.863 阳台：0.220*0.800+4.100*1.500+0.5*1.500*0.000+0.5*0.700*0.000+1.480*1.600+0.000*0.800+0.800*0.220+0.5*0.000*0.800+0.5*0.000*0.220	97.69	29.12	126.81
二单元1802	1.500*4.200+2.100*7.700+6.000*6.600+0.5*4.200*0.000+0.5*2.100*0.000+0.5*6.000*0.000+0.5*3.900*0.000 阳台：1.500*3.820+0.5*1.500*0.000	67.80	20.21	88.01
二单元1803	0.5*4.200*1.500+0.5*1.100*2.100+0.5*6.600*6.000+0.5*3.900*6.600+0.5*6.926*4.457+0.5*2.371*8.149 阳台：0.5*3.820*1.500+0.5*1.500*3.820	67.80	20.21	88.01
二单元1804	4.200*7.500+2.200*9.100+8.800*3.300 阳台：(1.780*3.500)*0.5+4.420*1.500	90.31	26.93	117.24
二单元1901	0.800*2.700+3.200*9.400+3.200*0.700+0.800*5.700+3.300*4.400+0.5*10.100*0.000+0.5*0.000*0.700+0.5*5.200*0.000+0.5*4.400*4.100+0.5*0.800*0.001+0.5*4.200*4.100+0.5*6.014*5.863 阳台：0.220*0.800+4.100*1.500+0.5*1.500*0.000+0.5*0.700*0.000+1.480*1.600+0.000*0.800+0.800*0.220+0.5*0.000*0.800+0.5*0.000*0.220	97.69	29.12	126.81
二单元1902	1.500*4.200+2.100*7.700+6.000*6.600+0.5*4.200*0.000+0.5*2.100*0.000+0.5*6.000*0.000+0.5*3.900*0.000 阳台：1.500*3.820+0.5*1.500*0.000	67.80	20.21	88.01

二单元1903	0.5*4.200*1.500+0.5*1.100*2.100+0.5*6.600*6.000+0.5*3.900*6.600+0.5*6.926*4.457+0.5*2.371*8.149 阳台： 0.5*3.820*1.500+0.5*1.500*3.820	67.80	20.21	88.01
二单元1904	4.200*7.500+2.200*9.100+8.800*3.300 阳台： (1.780*3.500)*0.5+4.420*1.500	90.31	26.93	117.24
二单元2001	0.800*2.700+3.200*9.400+3.200*0.700+0.800*5.700+3.300*4.400+0.5*10.100*0.000+0.5*0.000*0.700+0.5*5.200*0.000+0.5*4.400*4.100+0.5*0.800*0.001+0.5*4.200*4.100+0.5*6.014*5.863 阳台： 0.220*0.800+4.100*1.500+0.5*1.500*0.000+0.5*0.700*0.000+1.480*1.600+0.000*0.800+0.800*0.220+0.5*0.000*0.800+0.5*0.000*0.220	97.69	29.12	126.81
二单元2002	1.500*4.200+2.100*7.700+6.000*6.600+0.5*4.200*0.000+0.5*2.100*0.000+0.5*6.000*0.000+0.5*3.900*0.000 阳台： 1.500*3.820+0.5*1.500*0.000	67.80	20.21	88.01
二单元2003	0.5*4.200*1.500+0.5*1.100*2.100+0.5*6.600*6.000+0.5*3.900*6.600+0.5*6.926*4.457+0.5*2.371*8.149 阳台： 0.5*3.820*1.500+0.5*1.500*3.820	67.80	20.21	88.01
二单元2004	4.200*7.500+2.200*9.100+8.800*3.300 阳台： (1.780*3.500)*0.5+4.420*1.500	90.31	26.93	117.24
二单元2101	0.800*2.700+3.200*9.400+3.200*0.700+0.800*5.700+3.300*4.400+0.5*10.100*0.000+0.5*0.000*0.700+0.5*5.200*0.000+0.5*4.400*4.100+0.5*0.800*0.001+0.5*4.200*4.100+0.5*6.014*5.863 阳台： 0.220*0.800+4.100*1.500+0.5*1.500*0.000+0.5*0.700*0.000+1.480*1.600+0.000*0.800+0.800*0.220+0.5*0.000*0.800+0.5*0.000*0.220	97.69	29.12	126.81

河南博瑞方舟信息技术有限公司
4101030225115

二单元2102	1.500*4.200+2.100*7.700+6.000*6.600+0.5*4.200*0.000+0.5*2.100*0.000+0.5*6.000*0.000+0.5*3.900*0.000 阳台：1.500*3.820+0.5*1.500*0.000	67.80	20.21	88.01
二单元2103	0.5*4.200*1.500+0.5*1.100*2.100+0.5*6.600*6.000+0.5*3.900*6.600+0.5*6.926*4.457+0.5*2.371*8.149 阳台：0.5*3.820*1.500+0.5*1.500*3.820	67.80	20.21	88.01
二单元2104	4.200*7.500+2.200*9.100+8.800*3.300 阳台：(1.780*3.500)*0.5+4.420*1.500	90.31	26.93	117.24
二单元2201	0.800*2.700+3.200*9.400+3.200*0.700+0.800*5.700+3.300*4.400+0.5*10.100*0.000+0.5*0.000*0.700+0.5*5.200*0.000+0.5*4.400*4.100+0.5*0.800*0.001+0.5*4.200*4.100+0.5*6.014*5.863 阳台：0.220*0.800+4.100*1.500+0.5*1.500*0.000+0.5*0.700*0.000+1.480*1.600+0.000*0.800+0.800*0.220+0.5*0.000*0.800+0.5*0.000*0.220	97.69	29.12	126.81
二单元2202	1.500*4.200+2.100*7.700+6.000*6.600+0.5*4.200*0.000+0.5*2.100*0.000+0.5*6.000*0.000+0.5*3.900*0.000 阳台：1.500*3.820+0.5*1.500*0.000	67.80	20.21	88.01
二单元2203	0.5*4.200*1.500+0.5*1.100*2.100+0.5*6.600*6.000+0.5*3.900*6.600+0.5*6.926*4.457+0.5*2.371*8.149 阳台：0.5*3.820*1.500+0.5*1.500*3.820	67.80	20.21	88.01
二单元2204	4.200*7.500+2.200*9.100+8.800*3.300 阳台：(1.780*3.500)*0.5+4.420*1.500	90.31	26.93	117.24

二单元2301	0. 800*2. 700+3. 200*9. 400+3. 200*0. 700+0. 800*5. 700+3. 300*4. 400+0. 5*10. 100*0. 000+0. 5*0. 000*0. 700+0. 5*5. 200*0. 000+0. 5*4. 400*4. 100+0. 5*0. 800*0. 001+0. 5*4. 200*4. 100+0. 5*6. 014*5. 863 阳台： 0. 220*0. 800+4. 100*1. 500+0. 5*1. 500*0. 000+0. 5*0. 700*0. 000+1. 480*1. 600+0. 000*0. 800+0. 800*0. 220+0. 5*0. 000*0. 800+0. 5*0. 000*0. 220	97. 69	29. 12	126. 81
二单元2302	1. 500*4. 200+2. 100*7. 700+6. 000*6. 600+0. 5*4. 200*0. 000+0. 5*2. 100*0. 000+0. 5*6. 000*0. 000+0. 5*3. 900*0. 000 阳台： 1. 500*3. 820+0. 5*1. 500*0. 000	67. 80	20. 21	88. 01
二单元2303	0. 5*4. 200*1. 500+0. 5*1. 100*2. 100+0. 5*6. 600*6. 000+0. 5*3. 900*6. 600+0. 5*6. 926*4. 457+0. 5*2. 371*8. 149 阳台： 0. 5*3. 820*1. 500+0. 5*1. 500*3. 820	67. 80	20. 21	88. 01
二单元2304	4. 200*7. 500+2. 200*9. 100+8. 800*3. 300 阳台： (1. 780*3. 500)*0. 5+4. 420*1. 500	90. 31	26. 93	117. 24
二单元2401	0. 800*2. 700+3. 200*9. 400+3. 200*0. 700+0. 800*5. 700+3. 300*4. 400+0. 5*10. 100*0. 000+0. 5*0. 000*0. 700+0. 5*5. 200*0. 000+0. 5*4. 400*4. 100+0. 5*0. 800*0. 001+0. 5*4. 200*4. 100+0. 5*6. 014*5. 863 阳台： 0. 220*0. 800+4. 100*1. 500+0. 5*1. 500*0. 000+0. 5*0. 700*0. 000+1. 480*1. 600+0. 000*0. 800+0. 800*0. 220+0. 5*0. 000*0. 800+0. 5*0. 000*0. 220	97. 69	29. 12	126. 81
二单元2402	1. 500*4. 200+2. 100*7. 700+6. 000*6. 600+0. 5*4. 200*0. 000+0. 5*2. 100*0. 000+0. 5*6. 000*0. 000+0. 5*3. 900*0. 000 阳台： 1. 500*3. 820+0. 5*1. 500*0. 000	67. 80	20. 21	88. 01
二单元2403	0. 5*4. 200*1. 500+0. 5*1. 100*2. 100+0. 5*6. 600*6. 000+0. 5*3. 900*6. 600+0. 5*6. 926*4. 457+0. 5*2. 371*8. 149 阳台： 0. 5*3. 820*1. 500+0. 5*1. 500*3. 820	67. 80	20. 21	88. 01

新疆方舟信息技术有限公司 4101030225115

二单元2404	4.200*7.500+2.200*9.100+8.800*3.300 阳台：(1.780*3.500)*0.5+4.420*1.500	90.31	26.93	117.24
二单元2501	0.800*2.700+3.200*9.400+3.200*0.700+0.800*5.700+3.300*4.400+0.5*10.100*0.000+0.5*0.000*0.700+0.5*5.200*0.000+0.5*4.400*4.100+0.5*0.800*0.001+0.5*4.200*4.100+0.5*6.014*5.863 阳台：0.220*0.800+4.100*1.500+0.5*1.500*0.000+0.5*0.700*0.000+1.480*1.600+0.000*0.800+0.800*0.220+0.5*0.000*0.800+0.5*0.000*0.220	97.69	29.12	126.81
二单元2502	1.500*4.200+2.100*7.700+6.000*6.600+0.5*4.200*0.000+0.5*2.100*0.000+0.5*6.000*0.000+0.5*3.900*0.000 阳台：1.500*3.820+0.5*1.500*0.000	67.80	20.21	88.01
二单元2503	0.5*4.200*1.500+0.5*1.100*2.100+0.5*6.600*6.000+0.5*3.900*6.600+0.5*6.926*4.457+0.5*2.371*8.149 阳台：0.5*3.820*1.500+0.5*1.500*3.820	67.80	20.21	88.01
二单元2504	4.200*7.500+2.200*9.100+8.800*3.300 阳台：(1.780*3.500)*0.5+4.420*1.500	90.31	26.93	117.24
二单元2601	0.800*2.700+3.200*9.400+3.200*0.700+0.800*5.700+3.300*4.400+0.5*10.100*0.000+0.5*0.000*0.700+0.5*5.200*0.000+0.5*4.400*4.100+0.5*0.800*0.001+0.5*4.200*4.100+0.5*6.014*5.863 阳台：0.220*0.800+4.100*1.500+0.5*1.500*0.000+0.5*0.700*0.000+1.480*1.600+0.000*0.800+0.800*0.220+0.5*0.000*0.800+0.5*0.000*0.220	97.69	29.12	126.81
二单元2602	1.500*4.200+2.100*7.700+6.000*6.600+0.5*4.200*0.000+0.5*2.100*0.000+0.5*6.000*0.000+0.5*3.900*0.000 阳台：1.500*3.820+0.5*1.500*0.000	67.80	20.21	88.01

二单元2603	0.5*4.200*1.500+0.5*1.100*2.100+0.5*6.600*6.000+0.5*3.900*6.600+0.5*6.926*4.457+0.5*2.371*8.149 阳台： 0.5*3.820*1.500+0.5*1.500*3.820	67.80	20.21	88.01
二单元2604	4.200*7.500+2.200*9.100+8.800*3.300 阳台： (1.780*3.500)*0.5+4.420*1.500	90.31	26.93	117.24
二单元2701	0.800*2.700+3.200*9.400+3.200*0.700+0.800*5.700+3.300*4.400+0.5*10.100*0.000+0.5*0.000*0.700+0.5*5.200*0.000+0.5*4.400*4.100+0.5*0.800*0.001+0.5*4.200*4.100+0.5*6.014*5.863 阳台： 0.220*0.800+4.100*1.500+0.5*1.500*0.000+0.5*0.700*0.000+1.480*1.600+0.000*0.800+0.800*0.220+0.5*0.000*0.800+0.5*0.000*0.220	97.69	29.12	126.81
二单元2702	1.500*4.200+2.100*7.700+6.000*6.600+0.5*4.200*0.000+0.5*2.100*0.000+0.5*6.000*0.000+0.5*3.900*0.000 阳台： 1.500*3.820+0.5*1.500*0.000	67.80	20.21	88.01
二单元2703	0.5*4.200*1.500+0.5*1.100*2.100+0.5*6.600*6.000+0.5*3.900*6.600+0.5*6.926*4.457+0.5*2.371*8.149 阳台： 0.5*3.820*1.500+0.5*1.500*3.820	67.80	20.21	88.01
二单元2704	4.200*7.500+2.200*9.100+8.800*3.300 阳台： (1.780*3.500)*0.5+4.420*1.500	90.31	26.93	117.24
二单元2801	0.800*2.700+3.200*9.400+3.200*0.700+0.800*5.700+3.300*4.400+0.5*10.100*0.000+0.5*0.000*0.700+0.5*5.200*0.000+0.5*4.400*4.100+0.5*0.800*0.001+0.5*4.200*4.100+0.5*6.014*5.863 阳台： 0.220*0.800+4.100*1.500+0.5*1.500*0.000+0.5*0.700*0.000+1.480*1.600+0.000*0.800+0.800*0.220+0.5*0.000*0.800+0.5*0.000*0.220	97.69	29.12	126.81

河南方舟信息技术有限公司
4101030225115

二单元2802	1.500*4.200+2.100*7.700+6.000*6.600+0.5*4.200*0.000+0.5*2.100*0.000+0.5*6.000*0.000+0.5*3.900*0.000 阳台：1.500*3.820+0.5*1.500*0.000	67.80	20.21	88.01
二单元2803	0.5*4.200*1.500+0.5*1.100*2.100+0.5*6.600*6.000+0.5*3.900*6.600+0.5*6.926*4.457+0.5*2.371*8.149 阳台：0.5*3.820*1.500+0.5*1.500*3.820	67.80	20.21	88.01
二单元2804	4.200*7.500+2.200*9.100+8.800*3.300 阳台：(1.780*3.500)*0.5+4.420*1.500	90.31	26.93	117.24
二单元2901	0.800*2.700+3.200*9.400+3.200*0.700+0.800*5.700+3.300*4.400+0.5*10.100*0.000+0.5*0.000*0.700+0.5*5.200*0.000+0.5*4.400*4.100+0.5*0.800*0.001+0.5*4.200*4.100+0.5*6.014*5.863 阳台：0.220*0.800+4.100*1.500+0.5*1.500*0.000+0.5*0.700*0.000+1.480*1.600+0.000*0.800+0.800*0.220+0.5*0.000*0.800+0.5*0.000*0.220	97.69	29.12	126.81
二单元2902	1.500*4.200+2.100*7.700+6.000*6.600+0.5*4.200*0.000+0.5*2.100*0.000+0.5*6.000*0.000+0.5*3.900*0.000 阳台：1.500*3.820+0.5*1.500*0.000	67.80	20.21	88.01
二单元2903	0.5*4.200*1.500+0.5*1.100*2.100+0.5*6.600*6.000+0.5*3.900*6.600+0.5*6.926*4.457+0.5*2.371*8.149 阳台：0.5*3.820*1.500+0.5*1.500*3.820	67.80	20.21	88.01
二单元2904	4.200*7.500+2.200*9.100+8.800*3.300 阳台：(1.780*3.500)*0.5+4.420*1.500	90.31	26.93	117.24

二单元3001	0.800*2.700+3.200*9.400+3.200*0.700+0.800*5.700+3.300*4.400+0.5*10.100*0.000+0.5*0.000*0.700+0.5*5.200*0.000+0.5*4.400*4.100+0.5*0.800*0.001+0.5*4.200*4.100+0.5*6.014*5.863 阳台： 0.220*0.800+4.100*1.500+0.5*1.500*0.000+0.5*0.700*0.000+1.480*1.600+0.000*0.800+0.800*0.220+0.5*0.000*0.800+0.5*0.000*0.220	97.69	29.12	126.81
二单元3002	1.500*4.200+2.100*7.700+6.000*6.600+0.5*4.200*0.000+0.5*2.100*0.000+0.5*6.000*0.000+0.5*3.900*0.000 阳台： 1.500*3.820+0.5*1.500*0.000	67.80	20.21	88.01
二单元3003	0.5*4.200*1.500+0.5*1.100*2.100+0.5*6.600*6.000+0.5*3.900*6.600+0.5*6.926*4.457+0.5*2.371*8.149 阳台： 0.5*3.820*1.500+0.5*1.500*3.820	67.80	20.21	88.01
二单元3004	4.200*7.500+2.200*9.100+8.800*3.300 阳台： (1.780*3.500)*0.5+4.420*1.500	90.31	26.93	117.24
二单元3101	0.800*2.700+3.200*9.400+3.200*0.700+0.800*5.700+3.300*4.400+0.5*10.100*0.000+0.5*0.000*0.700+0.5*5.200*0.000+0.5*4.400*4.100+0.5*0.800*0.001+0.5*4.200*4.100+0.5*6.014*5.863 阳台： 0.220*0.800+4.100*1.500+0.5*1.500*0.000+0.5*0.700*0.000+1.480*1.600+0.000*0.800+0.800*0.220+0.5*0.000*0.800+0.5*0.000*0.220	97.69	29.12	126.81
二单元3102	1.500*4.200+2.100*7.700+6.000*6.600+0.5*4.200*0.000+0.5*2.100*0.000+0.5*6.000*0.000+0.5*3.900*0.000 阳台： 1.500*3.820+0.5*1.500*0.000	67.80	20.21	88.01
二单元3103	0.5*4.200*1.500+0.5*1.100*2.100+0.5*6.600*6.000+0.5*3.900*6.600+0.5*6.926*4.457+0.5*2.371*8.149 阳台： 0.5*3.820*1.500+0.5*1.500*3.820	67.80	20.21	88.01

河南方寸信息技术有限公司 4101030225115

二单元3104	4.200*7.500+2.200*9.100+8.800*3.300 阳台：(1.780*3.500)*0.5+4.420*1.500	90.31	26.93	117.24
二单元3201	0.800*2.700+3.200*9.400+3.200*0.700+0.800*5.700+3.300*4.400+0.5*10.100*0.000+0.5*0.000*0.700+0.5*5.200*0.000+0.5*4.400*4.100+0.5*0.800*0.001+0.5*4.200*4.100+0.5*6.014*5.863 阳台：0.220*0.800+4.100*1.500+0.5*1.500*0.000+0.5*0.700*0.000+1.480*1.600+0.000*0.800+0.800*0.220+0.5*0.000*0.800+0.5*0.000*0.220	97.69	29.12	126.81
二单元3202	1.500*4.200+2.100*7.700+6.000*6.600+0.5*4.200*0.000+0.5*2.100*0.000+0.5*6.000*0.000+0.5*3.900*0.000 阳台：1.500*3.820+0.5*1.500*0.000	67.80	20.21	88.01
二单元3203	0.5*4.200*1.500+0.5*1.100*2.100+0.5*6.600*6.000+0.5*3.900*6.600+0.5*6.926*4.457+0.5*2.371*8.149 阳台：0.5*3.820*1.500+0.5*1.500*3.820	67.80	20.21	88.01
二单元3204	4.200*7.500+2.200*9.100+8.800*3.300 阳台：(1.780*3.500)*0.5+4.420*1.500	90.31	26.93	117.24
二单元3301	0.800*2.700+3.200*9.400+3.200*0.700+0.800*5.700+3.300*4.400+0.5*10.100*0.000+0.5*0.000*0.700+0.5*5.200*0.000+0.5*4.400*4.100+0.5*0.800*0.001+0.5*4.200*4.100+0.5*6.014*5.863 阳台：0.220*0.800+4.100*1.500+0.5*1.500*0.000+0.5*0.700*0.000+1.480*1.600+0.000*0.800+0.800*0.220+0.5*0.000*0.800+0.5*0.000*0.220	97.69	29.12	126.81
二单元3302	9.20*2.10+1.50*2.10+6.60*6.00+2.10*5.13+0.77*1.20+2.57*3.90+4.03*6.00 阳台（3.82*1.50）*2	119.43	35.60	155.03
二单元3303	9.20*2.10+1.50*2.10+6.60*6.00+2.10*5.13+0.77*1.20+2.57*3.90+4.03*6.00 阳台（3.82*1.50）*2	119.43	35.60	155.03

二单元3304	4.200*7.500+2.200*9.100+8.800*3.300 阳台：(1.780*3.500)*0.5+4.420*1.500	90.31	26.93	117.24
二单元3401	4.40*0.70+6.30*11.80	55.50	16.55	72.05
合计		10513.96	3134.37	13648.33

房屋共用部位设计说明表

房屋坐落：信臣路以南，温凉河以西 七里香溪 第5幢		
为多幢楼服务的共用面积		
公用设施名称	所在楼层及位置	服务对象
/	/	/
/	/	/
/	/	/
/	/	/
仅为本幢楼服务的共用面积		
公用设施名称	所在楼层及位置	服务对象
/	/	/
/	/	/
/	/	/
/	/	/
/	/	/
/	/	/
/	/	/
外墙设计厚度说明：-2至-1层外墙厚度260mm，1至34层外墙厚度200mm，保温层30mm。		

建设单位名称（盖章）：

设计单位名称（盖章）：

经办人签字：

南阳市房产分层图

房产坐落	信臣路以南，温凉河以西					建筑结构	钢混	套内建筑面积(m²)	987.01
房地号	56-104-2七里香溪-039-第5幢					建成年份	2025	共有分摊面积(m²)	373.81
总层数	36	地上层数	34	地下层数	2	所在层数	2	产权面积(m²)	1360.82

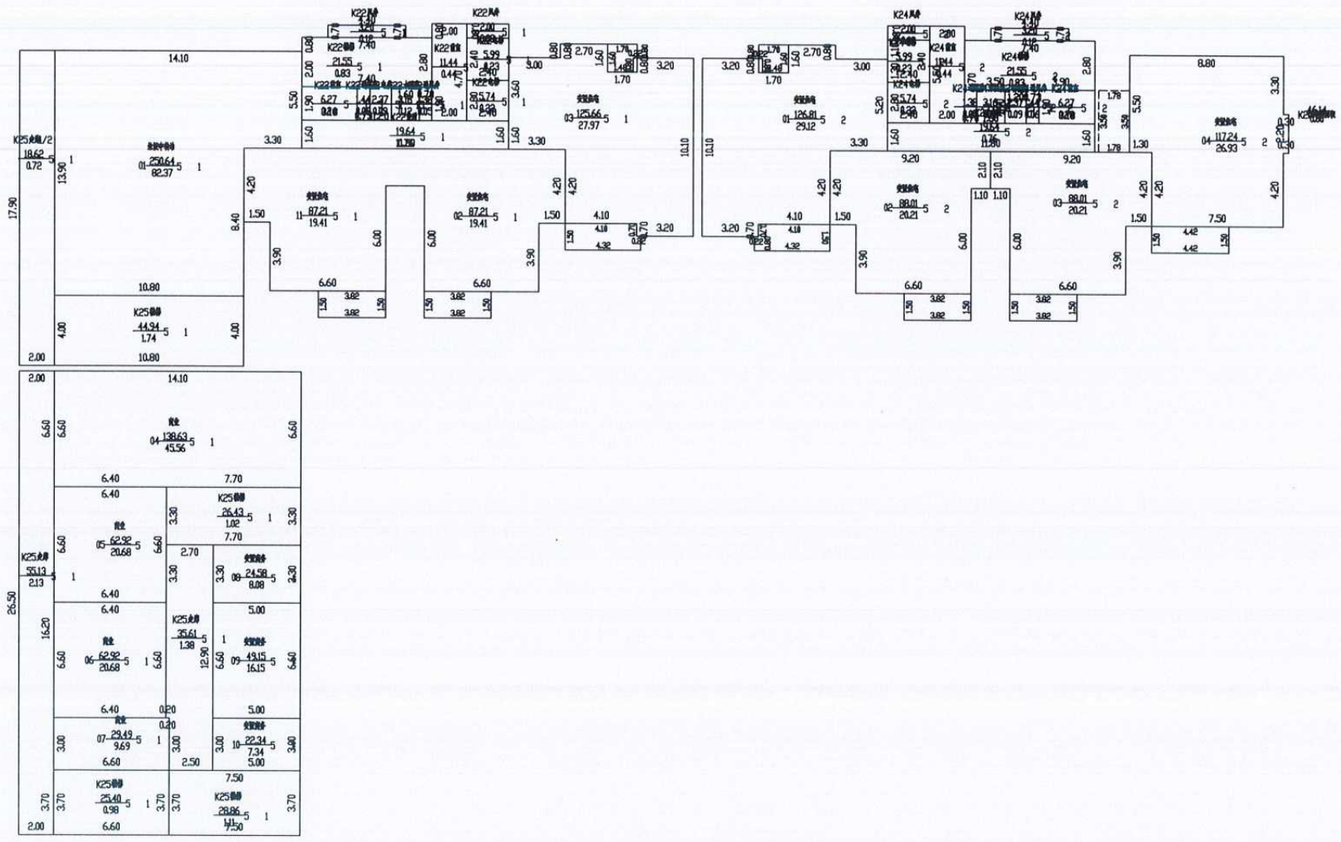

2025年03月17日　　比例 1：200　　河南慧通方舟信息技术有限公司

测绘人：田立霞　　校核人：牛晨辉

南阳市房产分层图

房产坐落	信臣路以南，温凉河以西					建筑结构	钢混	套内建筑面积(m²)	803.06
房地号	56-104-2七里香溪-039-第5幢					建成年份	2025	共有分摊面积(m²)	283.77
总层数	36	地上层数	34	地下层数	2	所在层数	3	产权面积(m²)	1086.83

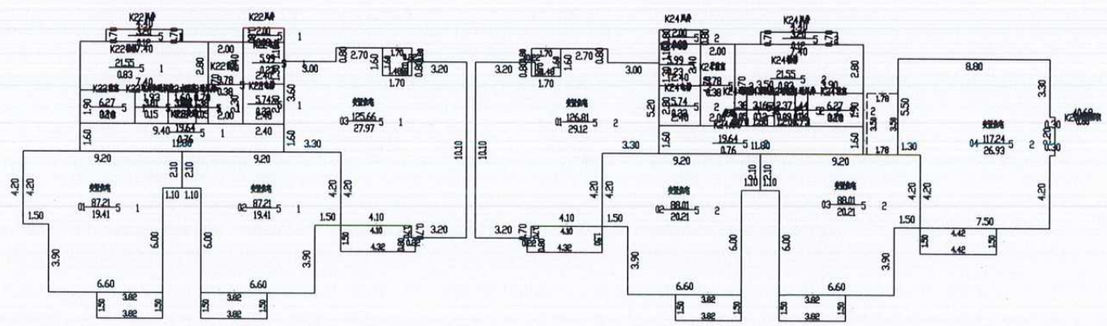

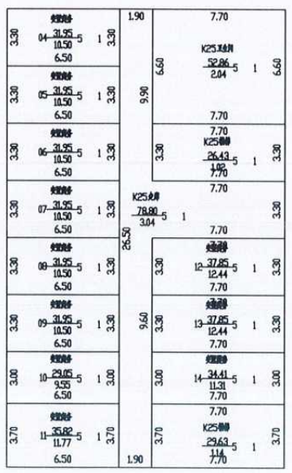

2025年03月17日　　比例 1：200　　河南慧通方舟信息技术有限公司

测绘人：田立霞　　校核人：牛晨辉

南阳市房产分层图

房产坐落	信臣路以南，温凉河以西					建筑结构	钢混	套内建筑面积(m²)	18768.80
房地号	56-104-2七里香溪-039-第5幢					建成年份	2025	共有分摊面积(m²)	5484.48
总层数	36	地上层数	34	地下层数	2	所在层数	4至32	产权面积(m²)	24253.28

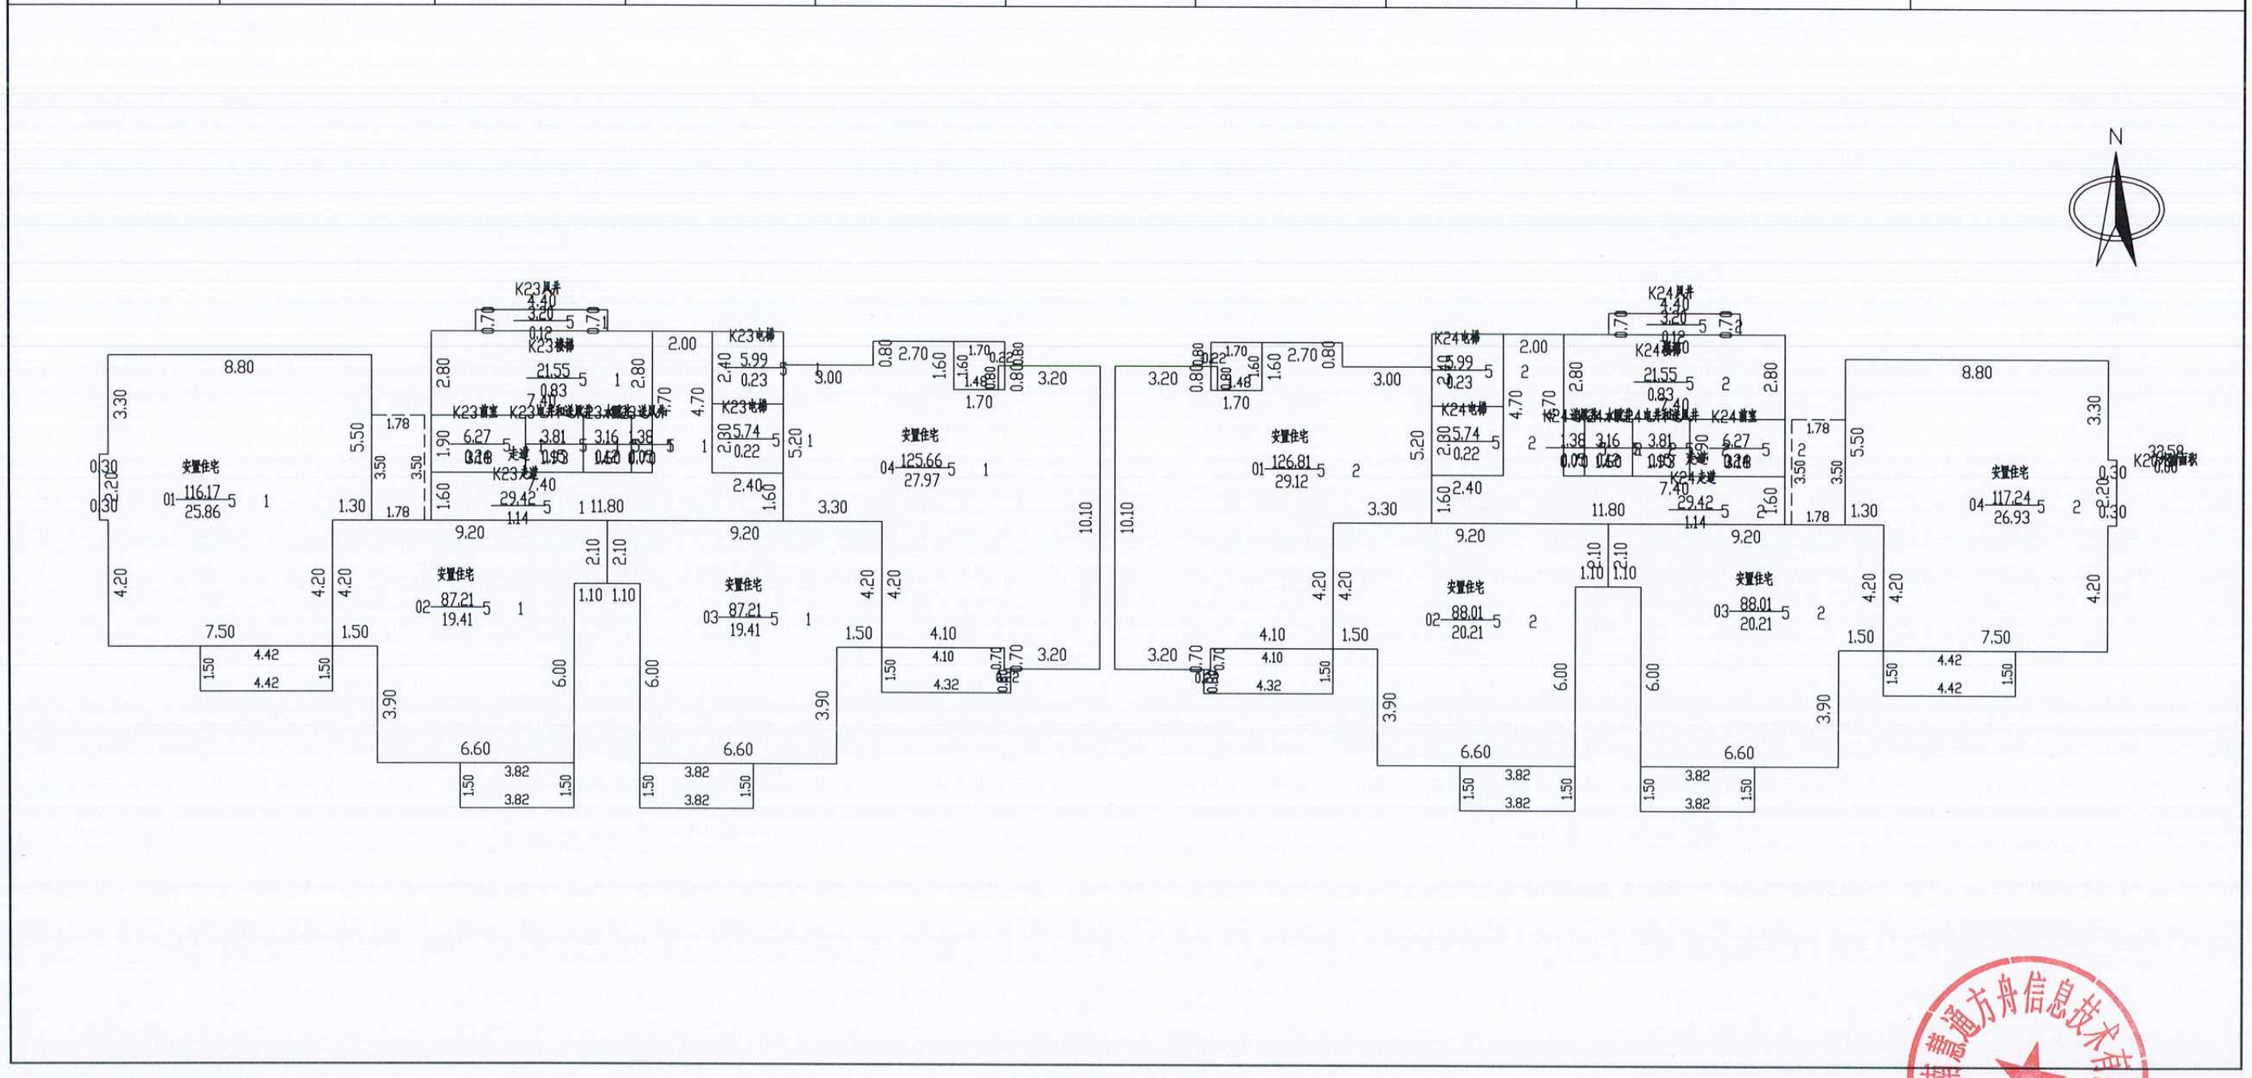

2025年03月17日　　比例 1：200　　河南慧通方舟信息技术有限公司

测绘人：田立霞　　校核人：牛晨辉

南阳市房产分层图

房产坐落	信臣路以南，温凉河以西					建筑结构	钢混	套内建筑面积(m²)	647.20
房地号	56-104-2七里香溪-039-第5幢					建成年份	2025	共有分摊面积(m²)	189.12
总层数	36	地上层数	34	地下层数	2	所在层数	33	产权面积(m²)	836.32

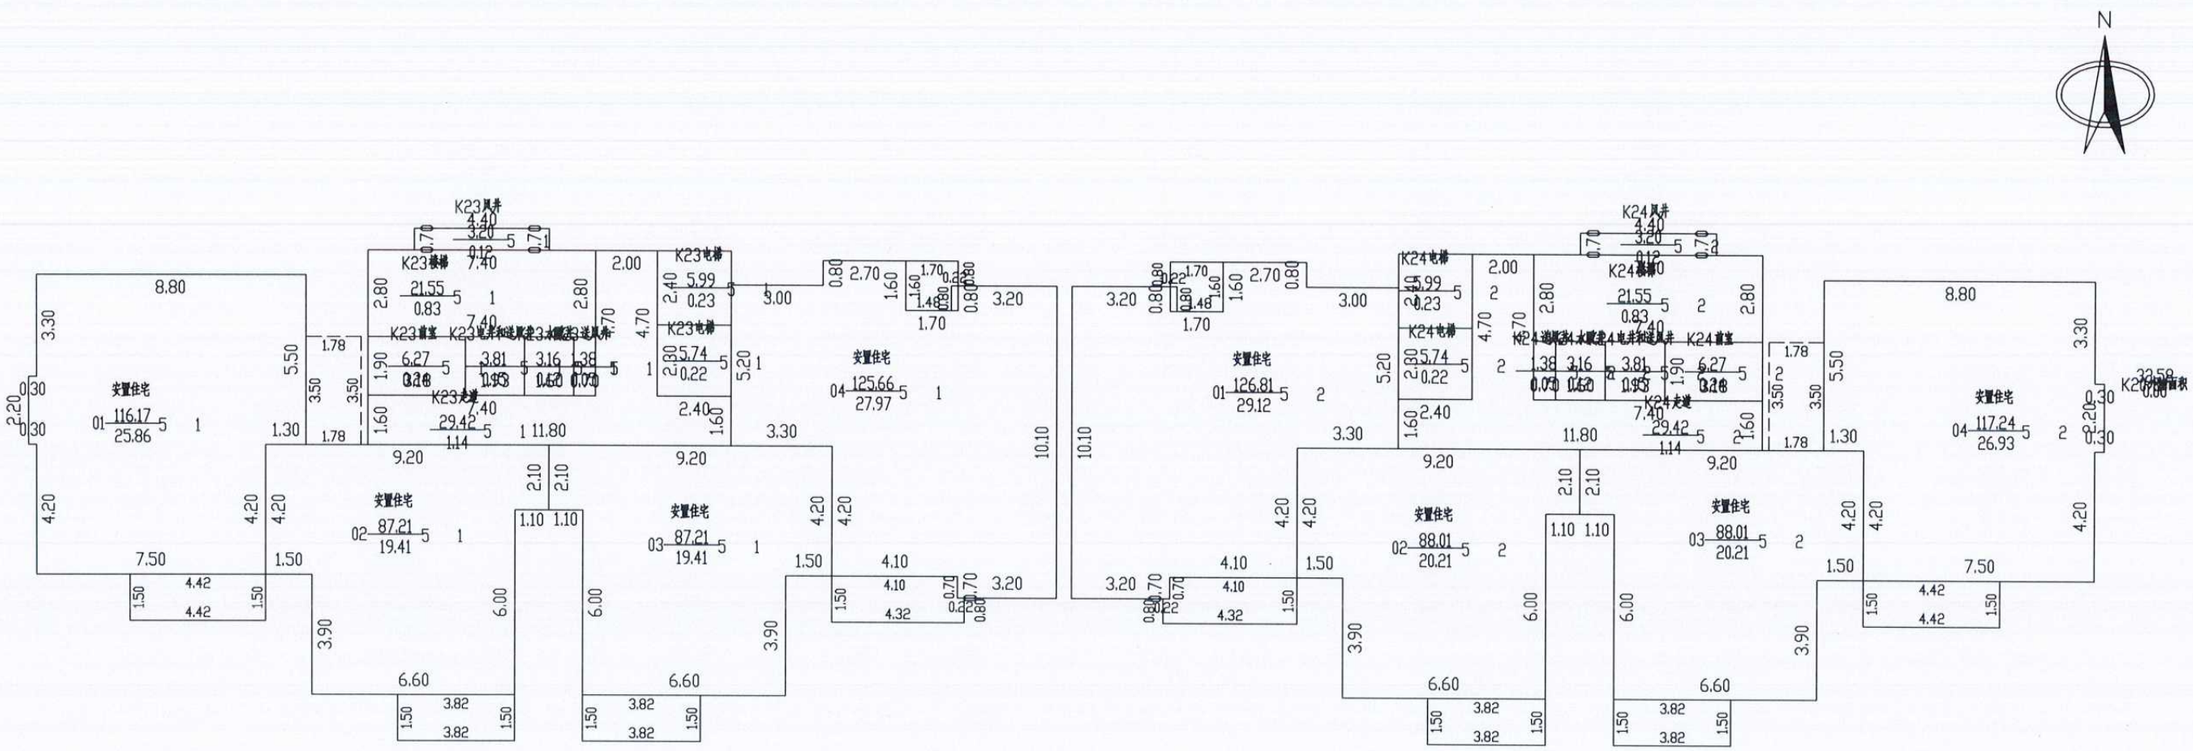

2025年03月17日　　比例 1：200　　河南慧通方舟信息技术有限公司

测绘人：田立霞　　校核人：牛晨辉

南阳市房产分层图

房产坐落	信臣路以南，温凉河以西					建筑结构	钢混	套内建筑面积(m²)	317.52
房地号	56-104-2七里香溪-039-第5幢					建成年份	2025	共有分摊面积(m²)	92.78
总层数	36	地上层数	34	地下层数	2	所在层数	34	产权面积(m²)	410.30

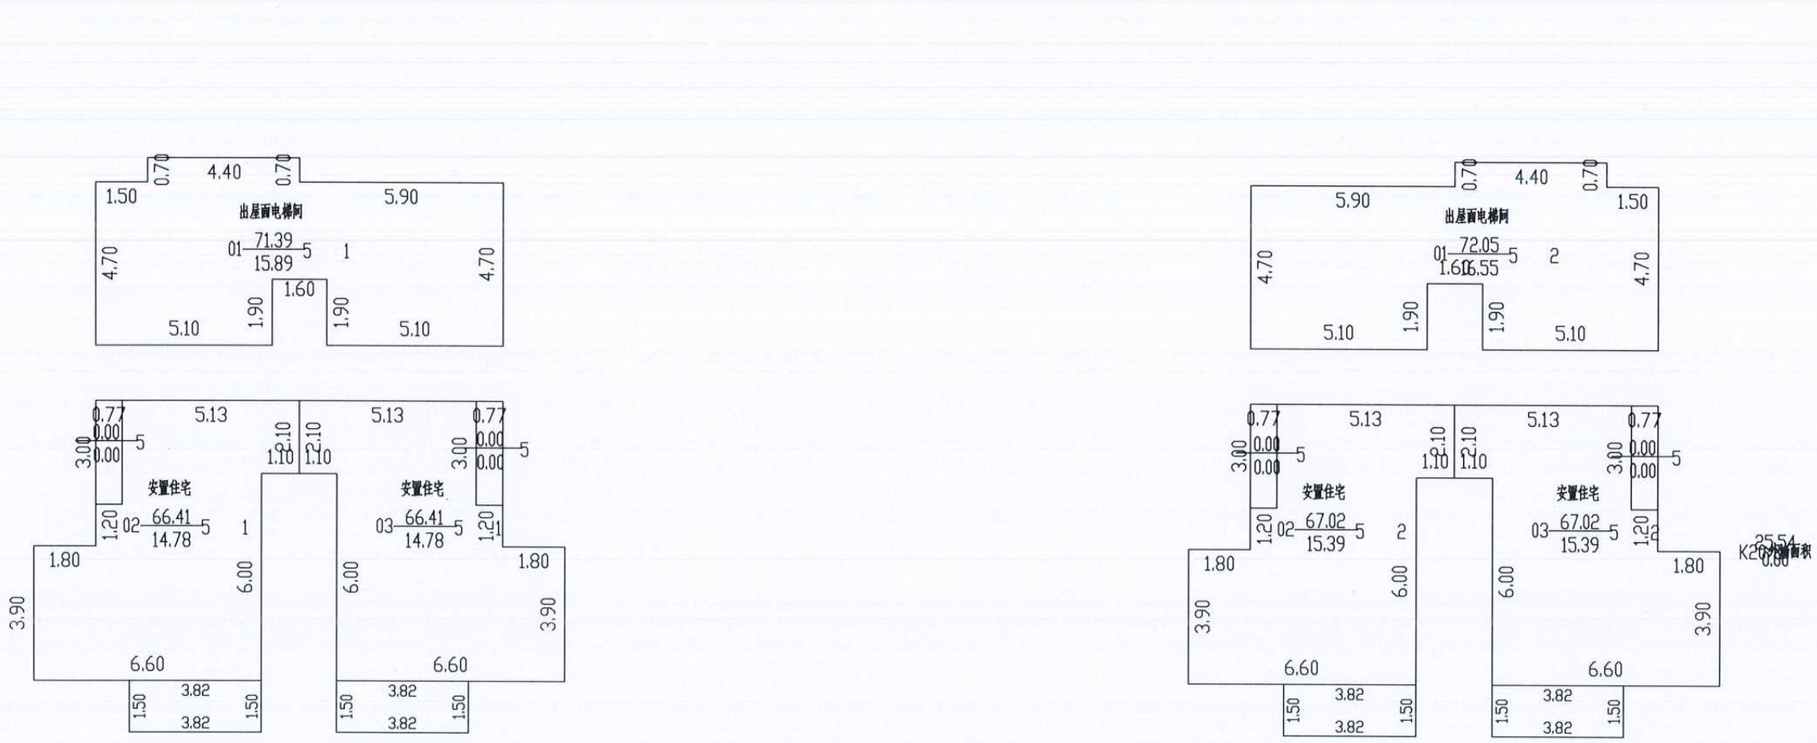

2025年03月17日　　比例 1：200　　河南慧通方舟信息技术有限公司

测绘人：田立霞　　校核人：牛晨辉