

《南阳市龙王沟风景区鸭河快速通道以西、龙湖路以南区域控制性详细规划》公示方案

为进一步完善规划体系，科学指导南阳市龙王沟风景区鸭河快速通道以西、龙湖路以南区域建设，龙王沟风景区建设发展中心组织编制了《南阳市龙王沟风景区鸭河快速通道以西、龙湖路以南区域控制性详细规划》。根据《城乡规划法》有关规定，为提高规划的科学性和合理性，现将规划草案予以公示，请广大群众提出宝贵意见。

一、公示时间

2025 年 2 月 21 日—2025 年 3 月 22 日

二、公示方式和地点

网上公示：

<http://www.wolong.gov.cn/portal/article/index/id/30936.html> (南阳市卧龙区人民政府官网)

三、公示意见反馈方式

(一) 电话反馈至卧龙区自然资源局，联系电话：0377-61628368。

(二) 邮件反馈。发送邮件至卧龙区自然资源局邮箱 wlqgtkjgh@163.com，请注明“规划公示意见”字样，并留下相应联系方式。


四、公示主要内容

(一) 规划简介


规划区位于南阳市中心城区以北 17 公里龙王沟风景区，鸭河快速通道以西、龙湖路以南区域，规划区面积约 288708.12 m²（433.06 亩）。规划方案充分落实上位规划和相关规范要求，能够满足用地使用需求，为该区域建设活动创造有利条件。

(二) 规划主要图纸


1. 区位图

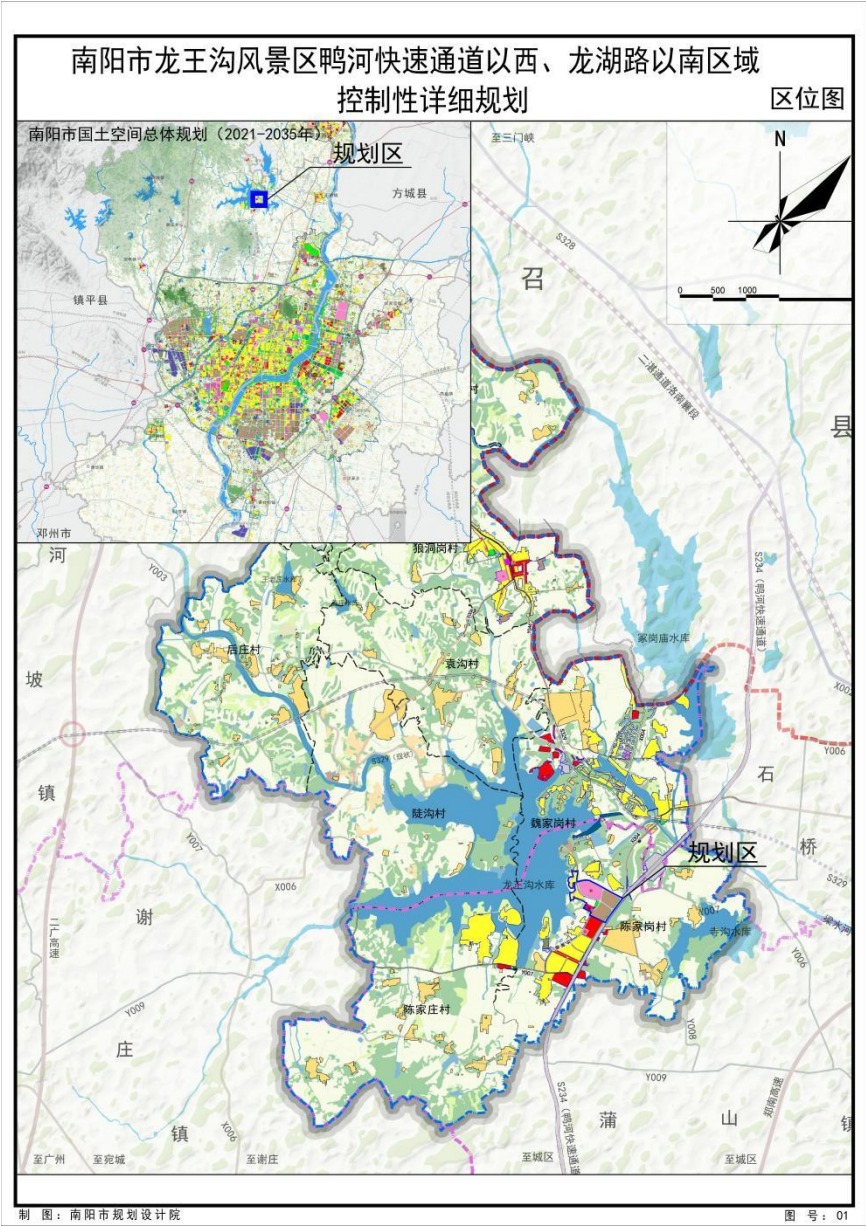


2. 用地现状图

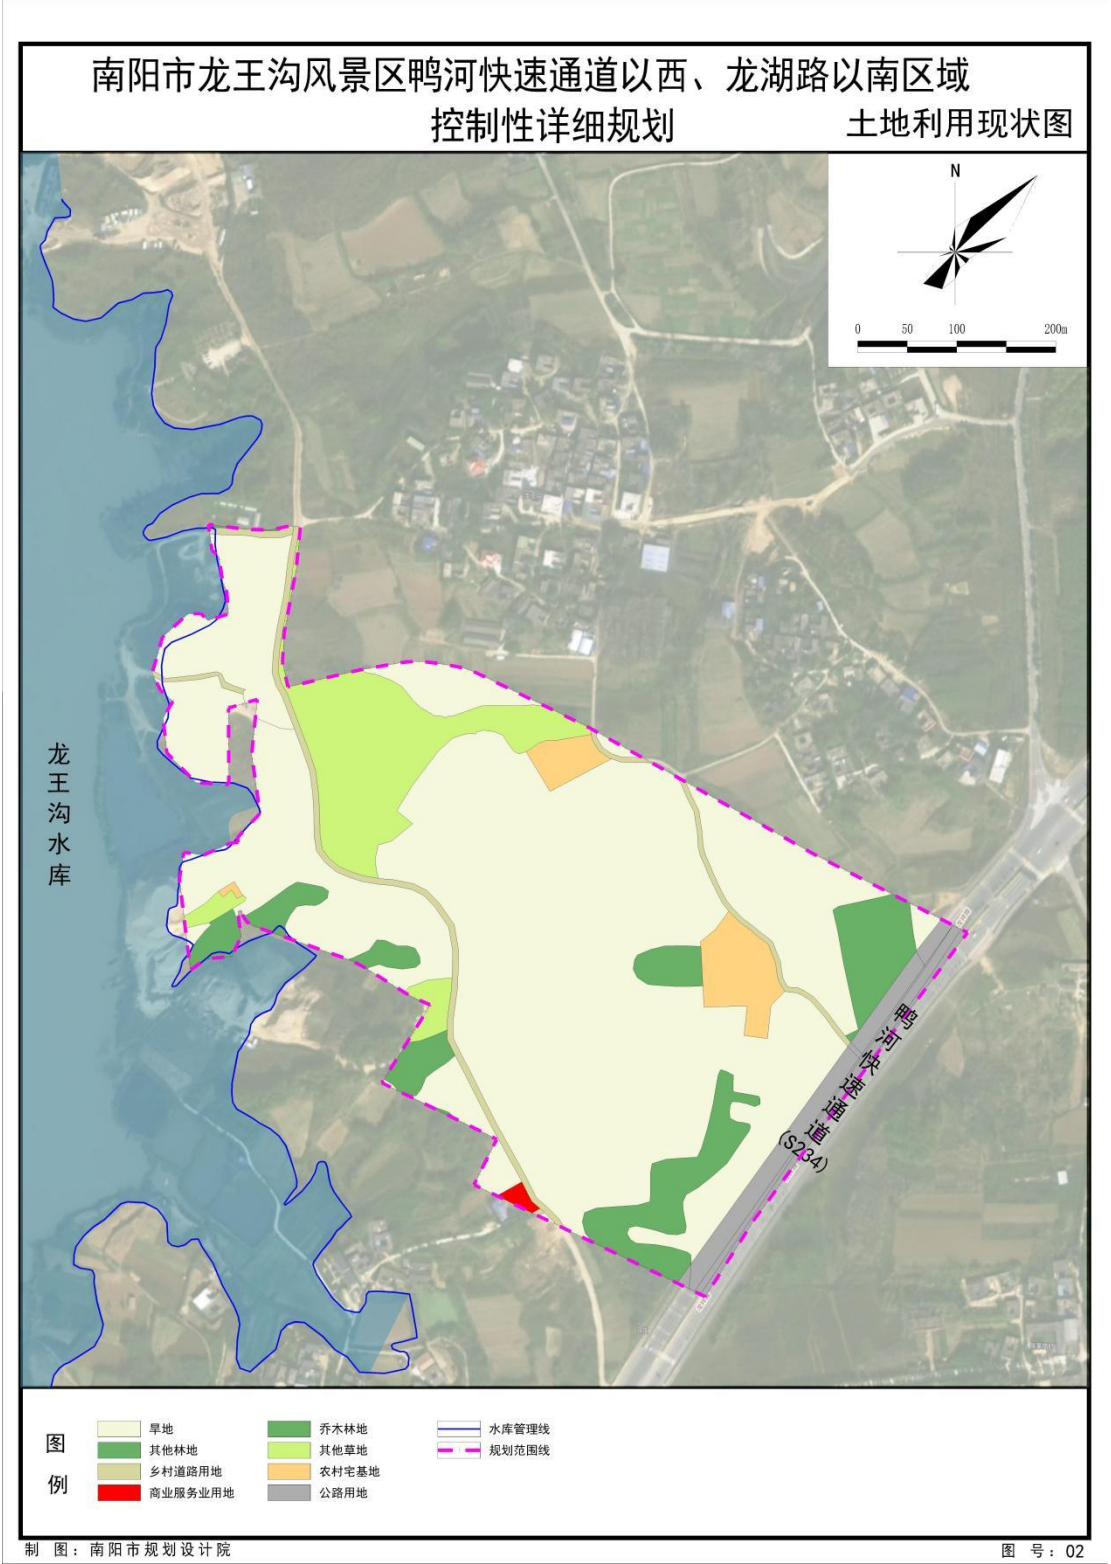


3.用地规划图

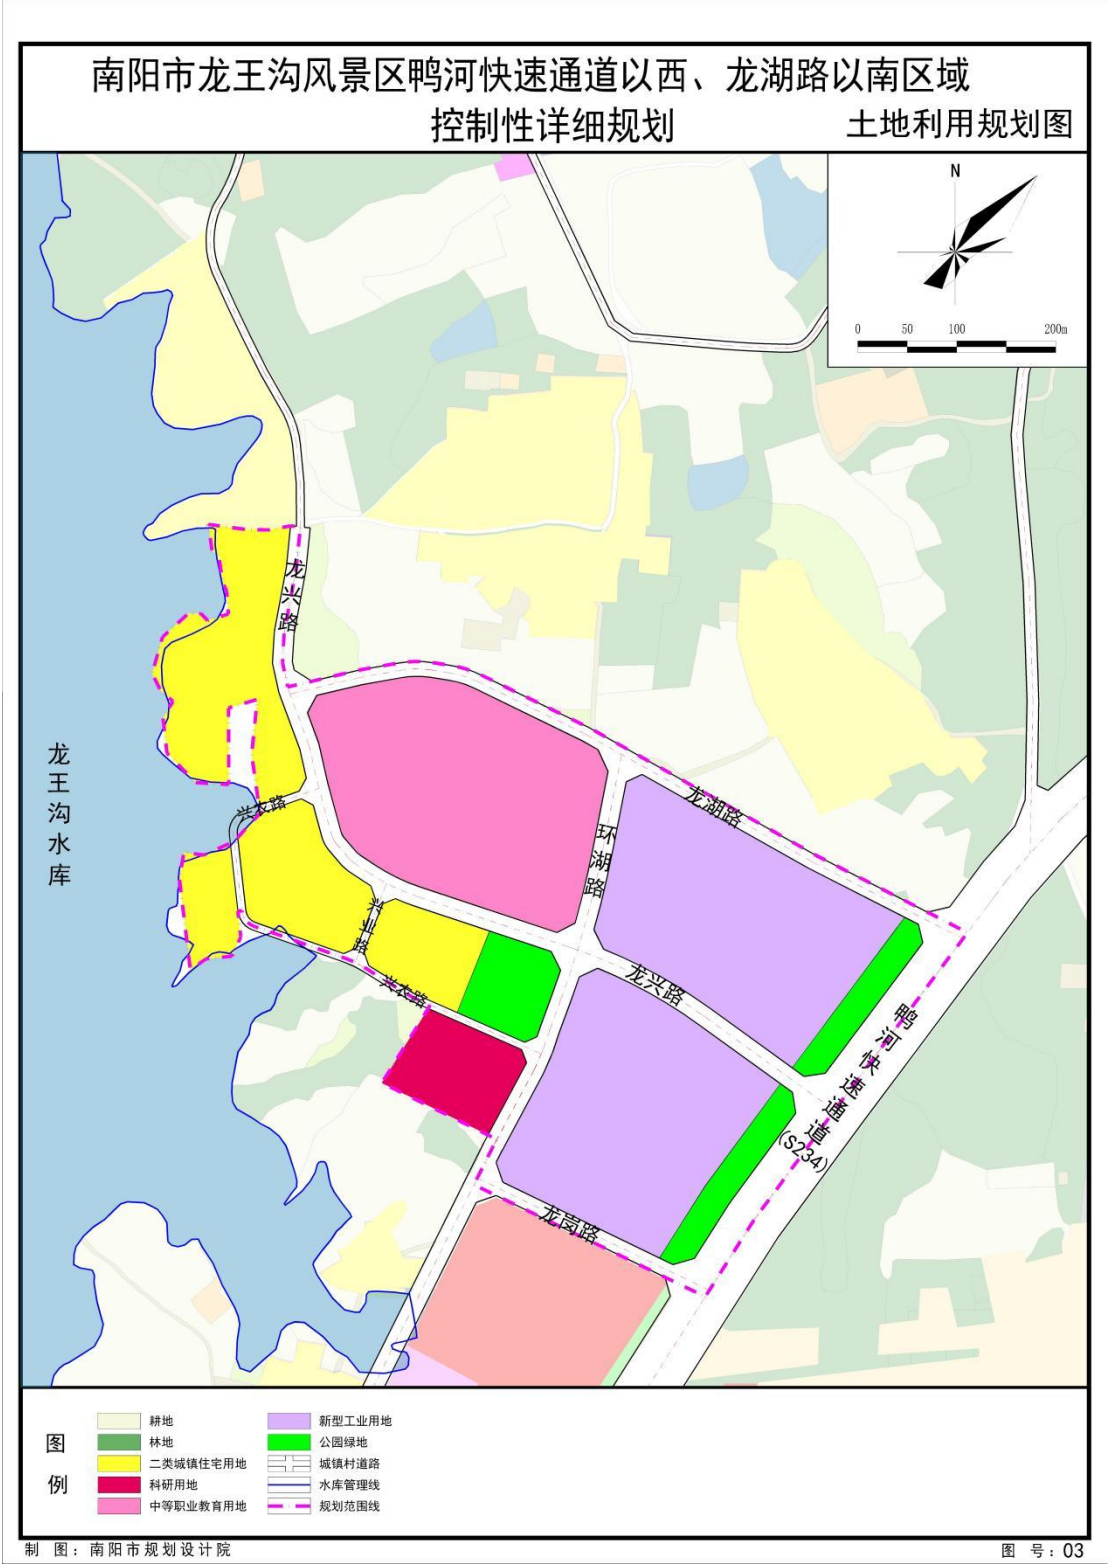

4.规划图则

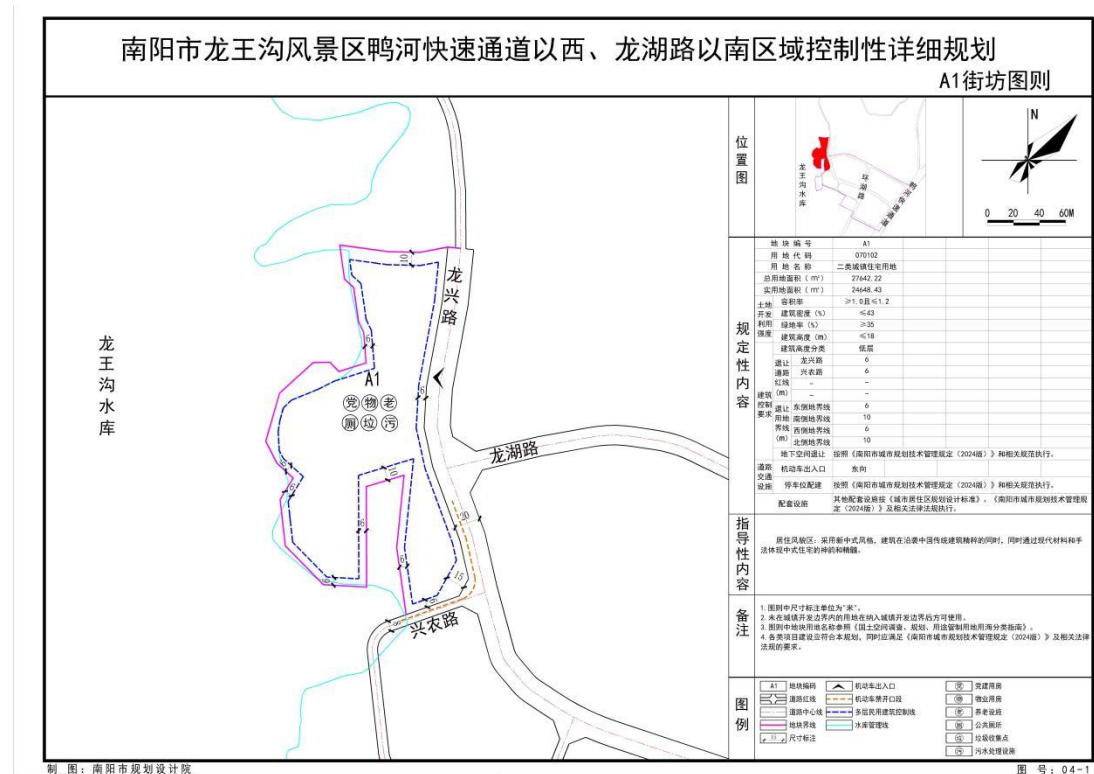


A3街坊图则

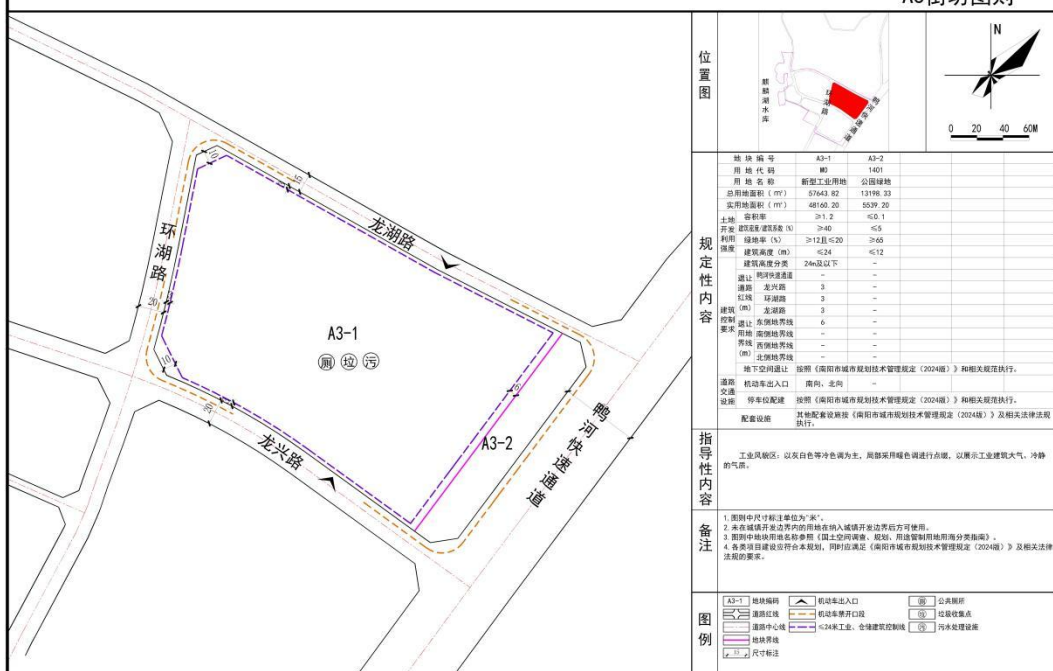

制 图：南阳市规划设计院

图号: 04-3

A4、A5街坊图则

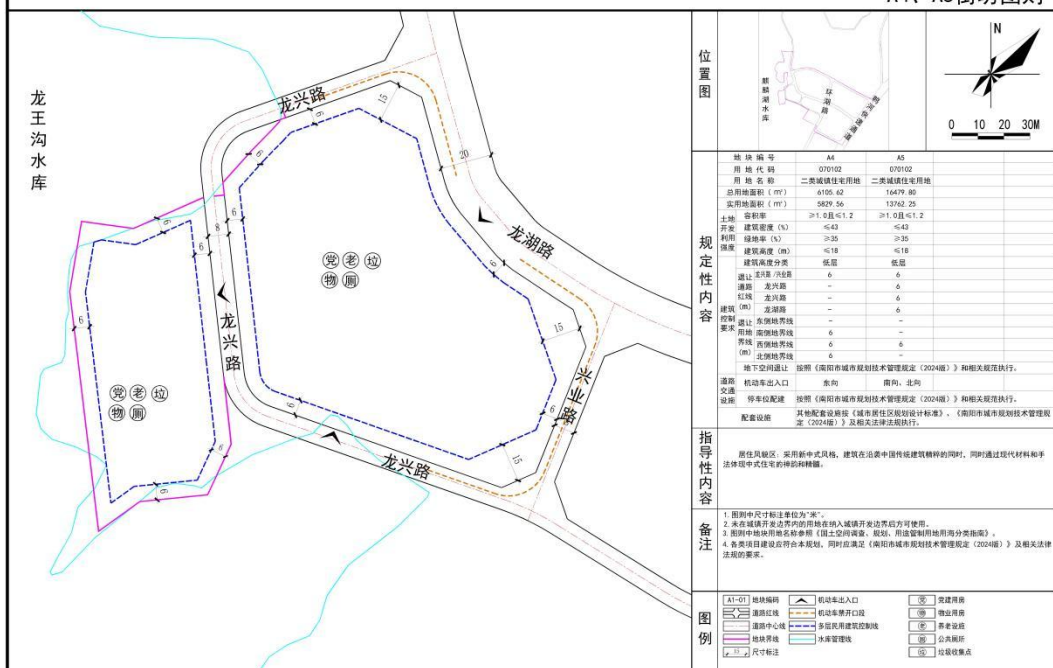

制 图：南阳市规划设计院

图号: 04-4

A6街坊图则



A7街坊图则



A8街坊图则

