



南阳市方城县城供水与节约用水专项规划（2017-2030年）

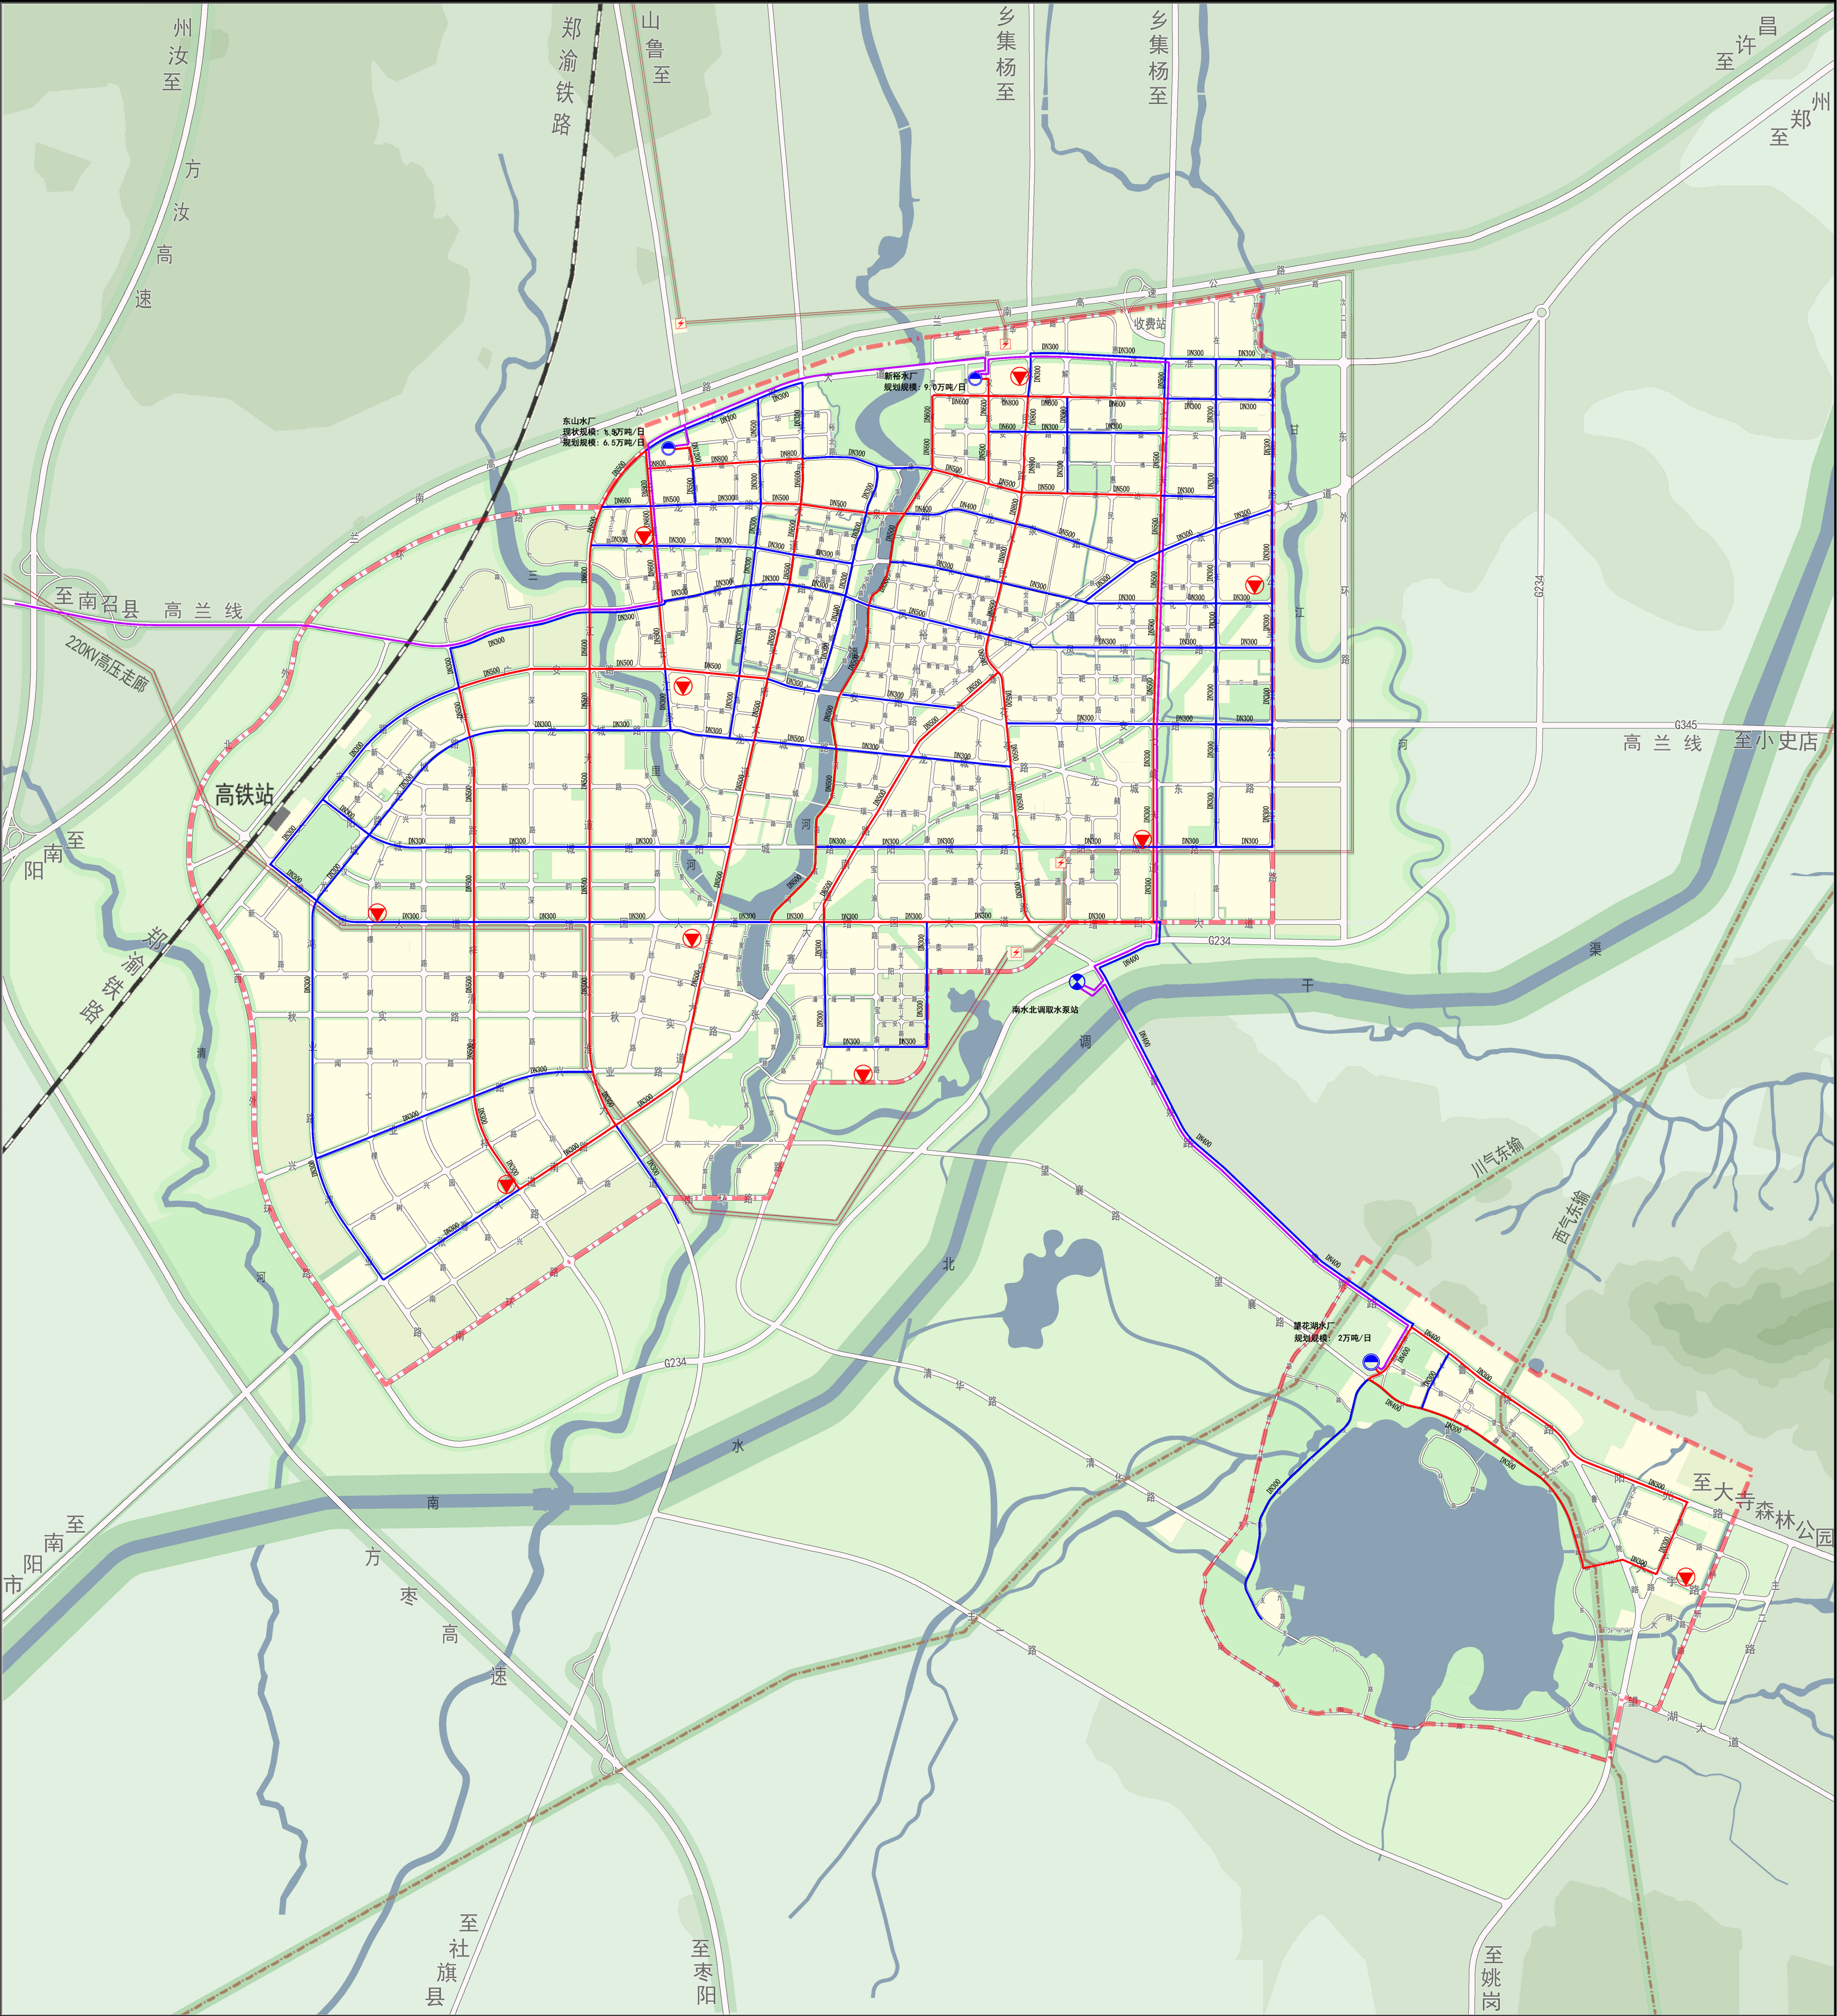


图例

-  取水泵站


 给水处理厂

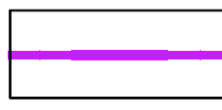 消防站
-  原水管线

 供水干管

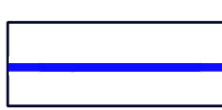 供水支管
-  DN300 给水管径

比例尺

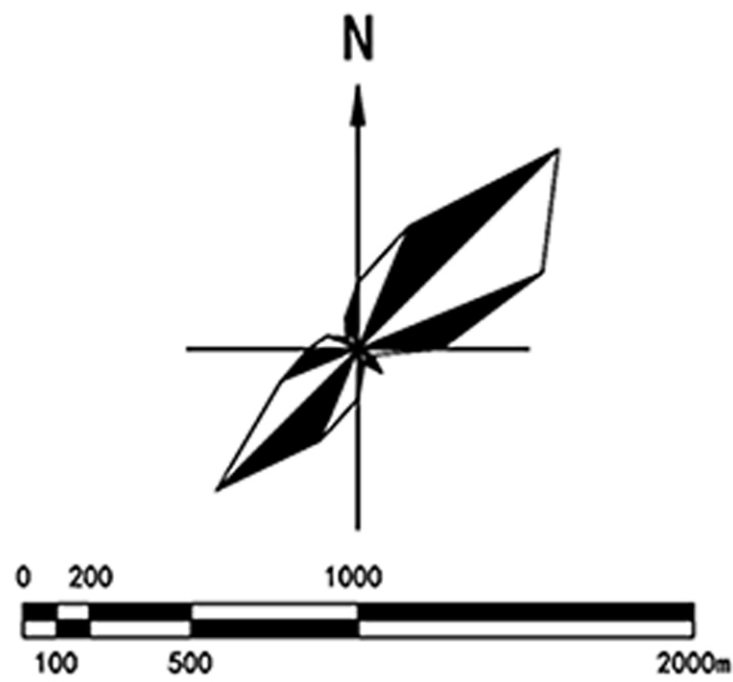

南阳市方城县人民政府



上海经纬建筑规划设计研究院股份有限公司
Shanghai Longilat Architectural Design & Research Institute Co., Ltd.

图名

给水工程总体规划图

编制时间

2018. 10

图纸编号

06