

南阳市房产面积预测绘报告书

测绘单位自编号: HTX/CF20240601-3

测绘类型: 房屋面积预测绘

房屋坐落: 孔明大道以北、明山路以西

测绘单位: 河南恒泰祥房地产评估测量有限公司

建设单位: 南阳市宛城区城建投资有限公司

测绘幢号: 孔明大道以北、明山路以西区域城中村改造项目

(北辰安置区) 第 3 幢

河南恒泰祥房地产评估测量有限公司

2024年8月27日

目 录

- 1、测绘单位营业执照、资质证书，咨询电话
- 2、委托方验收结论
- 3、房屋状况表
- 4、幢分摊说明书
- 5、面积计算书
- 6、房屋共用部位设计说明表
- 7、房产分层图



国家企业信用信息公示系统网址：<http://www.gsxt.gov.cn>

市场主体应当于每年1月1日至6月30日通过
国家企业信用信息公示系统报送公示年度报告

国家市场监督管理总局监制



No. 032312

中华人民共和国自然资源部监制

联系电话：18637756022 0377-63176026

建设单位验收结论

我方已按照《房产测量规范》《关于房屋建筑面积计算与房屋权属登记有关问题的通知》（建住房〔2002〕74号）、《工程建设项目联合测绘技术规范》（DB41/T 2445-2023）相关规定，组织我方项目负责人 卢天道 对本房产测绘成果进行验收：

- 1、测绘单位采用的资料真实、合法；
- 2、该测绘成果完整、真实；
- 3、该测绘成果与委托内容一致；
- 4、该测绘成果对专有部位、共有部位的认定与事实相符；
- 5、对该测绘成果各部分面积无异议，并同意在南阳市不动产登记服务中心网上办事大厅明示。

验收结论：数据合格

验收人：卢天道

验收日期：2024年8月27日

南阳市宛城区城建投资有限公司



房屋状况表

房屋坐落	宛城区孔明大道以北、明山路以西			测绘幢号	52-104-4 孔明大道以北、明山路以西区域城中村改造项目(北辰安置区) 082 第3幢			建成年份			
建设单位 (产权人)	南阳市宛城区城建投资有限公司	总层数	37	地上层数	34	总建筑面积	27479.85	套内面积	21782.81		
				地下层数	3			分摊面积	5697.04		
房屋状况	房屋规划用途及面积						墙体归属				
	规划用途	建筑结构	房屋所在层	面积	套数	间数	墙体所在层	东	南	西	北
	安置商业	钢混	1, 2, 3, 4	2123.89		5	1, 2, 3, 4	共	共	共	共
	安置住宅	钢混	1~34	22689.39	242		1~34	共	共	共	共
	步梯3	钢混	1	15.72		1	1	共	共	共	共
	出屋面梯间	钢混	出屋面层	81.85		1	出屋面层	共	共	共	共
	电井3	钢混	1	8.98		1	1	共	共	共	共
	电信间	钢混	-2	11.51		1	-2	共	共	共	共
	非机动车库	钢混	-1	714.90		1	-1	共	共	共	共
	排烟井2	钢混	1, 2	8.82		2	1, 2	共	共	共	共
	配电间	钢混	-3, -2, -1	22.77		3	-3, -2, -1	共	共	共	共
	配电室	钢混	1, 2	160.80		2	1, 2	共	共	共	共
	前室3	钢混	1	7.15		1	1	共	共	共	共
	设备间	钢混	-3, -2	1634.07		2	-3, -2	共	共	共	共
备注											

测绘人：刘银阁、吴舒雅

校核人：叶明旭

日期：2024年8月27日



幢分摊说明书

房屋坐落	孔明大道以北、明山路以西				
测绘幢号	52-104-4 孔明大道以北、明山路以西区域城中村改造项目（北辰安置区）082 第3幢				
幢套内面积	21782.81	房屋共用面积	5697.04	房屋总建筑面积	27479.85

注：幢套内面积为分摊计算前各功能区面积之和，幢共用面积为分摊计算前各共用区面积之和，幢建筑面积为幢外轮廓围合面积。

功能区划分

功能区名称	功能区户室	功能区面积	功能区描述
功能区 1	104~107、203、01	119.268	风井、步梯、电井、出屋面层
功能区 2	1-103~1-3408	18088.550	住宅功能区
功能区 3	101、102、201、301、401	1771.740	商业功能区
功能区 4	103、202	107.070	配电室
功能区 5	-101~-302	1696.185	地下

共用区划分

共用区名称	共用区户室	共用区面积	参与下级分摊面积
K20 分摊	地上外半墙	665.903	665.903
K21 分摊	1~6 层核心筒	639.396	656.831
K22 分摊	7~34 层核心筒	3419.668	3512.908
K23 分摊	步梯 2、步梯 5、电井 2	239.067	245.584
K24 分摊	步梯 4	46.035	47.290
K25 分摊	地下外半墙	40.545	40.545
K26 分摊	-1~-3 层核心筒、风机房、风井	646.512	657.697

注：1、参与下级分摊面积=共用区面积+从上级分摊得到的面积

2、墙体厚度说明：-1~-3 层外墙结构厚度为 300mm；1~34 层外墙结构厚度为 200mm、250mm，保温层厚度为 25mm。

分摊关系制定

共用区名称	参摊区域	参摊区域面积
K20 分摊	功能区 1~4、K21~K24 分摊	24430.794
K21 分摊	功能区 2~4	19967.360
K22 分摊	功能区 2	18088.550
K23 分摊	功能区 3	1771.740
K24 分摊	功能区 4	107.070

K25 分摊	功能区 5、K26 分摊	2342.697
K26 分摊	功能区 5	1696.185
注：参摊区域面积=共用区的参摊区域内各功能区面积与共用区面积之和		
分摊系数		
共用区名称	K 系数值	K 系数计算公式
K20 分摊	0.027256	665.903/24430.794
K21 分摊	0.032895	656.831/19967.360
K22 分摊	0.194206	3512.908/18088.550
K23 分摊	0.138611	245.584/1771.740
K24 分摊	0.441167	47.290/107.070
K25 分摊	0.017307	40.545/2342.697
K26 分摊	0.387750	657.697/1696.185
注：共用区 K 系数值=共用区参与下级分摊面积/参摊区域面积		



房产建筑面积计算明细表

房屋坐落	宛城区孔明大道以北、明山路以西				
测绘幢号	52-104-4 孔明大道以北、明山路以西区域城中村改造项目（北辰安置区）082 第3幢				
房屋套内面积	21782.81	房屋分摊面积	5697.04	房屋总建筑面积	27479.85
注：房屋套内建筑面积为分摊计算后各户室套内面积之和，房屋分摊面积为分摊计算后各户室分摊面积之和，房屋总建筑面积为前两项之和。					
功能区 1					
分摊系数计算式			分摊系数值		
K1+K20 分摊			0.027257		
户号	计算式	套内面积	分摊面积	建筑面积	
104	1.6500*4.2200	6.963	0.190	7.15	
105	5.1000*3.0000	15.300	0.417	15.72	
106	1.6500*5.3000	8.745	0.238	8.98	
107	3.9000*1.1000	4.290	0.117	4.41	
109	10.7000*7.2000	79.680	2.172	81.85	
203	3.9000*1.1000	4.290	0.117	4.41	
合计		119.268	3.251	122.52	
功能区 2					
分摊系数计算式			分摊系数值		
K1+K20+K21+K22 分摊			0.254358		
户号	计算式	套内面积	分摊面积	建筑面积	
1-1-03	8.1000*3.8000+2.0000*3.0000+2.1000*8.1000+7.3000*1.2000+1.4750*4.0000	68.450	17.411	85.86	
1-1-04	3.3000*8.7000+6.6000*3.9000+1.4000*5.1000+3.6000*0.7000+4.1000*1.4750	70.158	17.845	88.00	
1-1-05	3.3000*8.7000+1.5000*8.0000+8.7000*2.4000+1.2000*2.1000+4.1000*1.4750	70.158	17.845	88.00	
1-2-03	2.0000*3.0000+2.1000*8.1000+3.3000*5.0000+7.8000*3.3000+0.7000*5.0000+0.8000*3.8000+1.4750*4.0000	77.690	19.761	97.45	
1-2-04	3.3000*8.7000+1.5000*8.0000+8.7000*2.4000+1.2000*2.1000+4.1000*1.4750	70.158	17.845	88.00	
1-2-05	3.3000*11.5000+1.5000*10.3000+8.7000*2.4000+1.2000*2.1000+4.1000*1.4750	82.848	21.073	103.92	
1-3-03	2.0000*3.0000+2.1000*8.1000+3.3000*5.0000+7.8000*3.3000+0.7000*5.0000+0.8000*3.8000+1.4750*4.0000	77.690	19.761	97.45	

	50*4.0000			
1-3-04	3.3000*8.7000+1.5000*8.0000+8.7000*2.4000+1.2000*2.1000+4.1000*1.4750	70.158	17.845	88.00
1-3-05	3.3000*11.5000+1.5000*10.3000+8.7000*2.4000+1.2000*2.1000+4.1000*1.4750	82.848	21.073	103.92
1-4-03	2.0000*3.0000+2.1000*8.1000+3.3000*5.0000+7.8000*3.3000+0.7000*5.0000+0.8000*3.8000+1.4750*4.0000	77.690	19.761	97.45
1-4-04	3.3000*8.7000+1.5000*8.0000+8.7000*2.4000+1.2000*2.1000+4.1000*1.4750	70.158	17.845	88.00
1-4-05	3.3000*11.5000+1.5000*10.3000+8.7000*2.4000+1.2000*2.1000+4.1000*1.4750	82.848	21.073	103.92
1-5-03	2.0000*3.0000+2.1000*8.1000+3.3000*5.0000+7.8000*3.3000+0.7000*5.0000+0.8000*3.8000+1.4750*4.0000	77.690	19.761	97.45
1-5-04	3.3000*8.7000+1.5000*8.0000+8.7000*2.4000+1.2000*2.1000+4.1000*1.4750	70.158	17.845	88.00
1-5-05	3.3000*11.5000+1.5000*10.3000+8.7000*2.4000+1.2000*2.1000+4.1000*1.4750	82.848	21.073	103.92
1-6-03	2.0000*3.0000+2.1000*8.1000+3.3000*5.0000+7.8000*3.3000+0.7000*5.0000+0.8000*3.8000+1.4750*4.0000	77.690	19.761	97.45
1-6-04	3.3000*8.7000+1.5000*8.0000+8.7000*2.4000+1.2000*2.1000+4.1000*1.4750	70.158	17.845	88.00
1-6-05	3.3000*11.5000+1.5000*10.3000+8.7000*2.4000+1.2000*2.1000+4.1000*1.4750	82.848	21.073	103.92
1-7-01	15.0000*5.0000+3.9000*2.5000+2.0000*1.8000+4.0000*1.4750+3.2750*1.0750	97.771	24.869	122.64
1-7-02	7.8000*2.5000+5.1000*3.8000+4.8000*2.3000+0.7000*3.0000+1.4750*3.2000	56.740	14.432	71.17
1-7-03	0.8000*3.8000+0.8000*3.1000+0.7000*8.1000+1.5000*10.9000+9.9000*1.8000+3.3000*7.1000+1.4750*4.0000	74.690	18.998	93.69
1-7-04	3.3000*8.7000+1.5000*8.0000+8.7000*2.4000+1.2000*2.1000+4.1000*1.4750	70.158	17.845	88.00
1-7-05	3.3000*8.7000+1.5000*8.0000+8.7000*2.4000+1.2000*2.1000+4.1000*1.4750	70.158	17.845	88.00
1-7-06	0.8000*2.3000+0.8000*3.1000+0.1000*6.6000+0.6000*8.1000+1.5000*10.9000+9.9000*1.8000+3.3000*7.1000+1.4750*4.0000	73.340	18.655	92.00
1-7-07	7.8000*2.5000+5.1000*3.8000+4.8000*2.3000+0.7000*3.0000+1.4750*3.2000	56.740	14.432	71.17
1-7-08	15.0000*5.0000+3.9000*2.5000+2.0000*1.8000+3.2750*1.0750+4.0000*1.4750	97.771	24.869	122.64
1-8-01	15.0000*5.0000+3.9000*2.5000+2.0000*1.8000+4.0000*1.4750	97.771	24.869	122.64

	. 0000*1. 4750+3. 2750*1. 0750			
1-8-02	7. 8000*2. 5000+5. 1000*3. 8000+4. 8000*2. 3000+0. 7000*3. 0000+1. 4750*3. 2000	56. 740	14. 432	71. 17
1-8-03	0. 8000*3. 8000+0. 8000*3. 1000+0. 7000*8. 1000+1. 5000*10. 9000+9. 9000*1. 8000+3. 3000*7. 1000+1. 4750*4. 0000	74. 690	18. 998	93. 69
1-8-04	3. 3000*8. 7000+1. 5000*8. 0000+8. 7000*2. 4000+1. 2000*2. 1000+4. 1000*1. 4750	70. 158	17. 845	88. 00
1-8-05	3. 3000*8. 7000+1. 5000*8. 0000+8. 7000*2. 4000+1. 2000*2. 1000+4. 1000*1. 4750	70. 158	17. 845	88. 00
1-8-06	0. 8000*2. 3000+0. 8000*3. 1000+0. 1000*6. 6000+0. 6000*8. 1000+1. 5000*10. 9000+9. 9000*1. 8000+3. 3000*7. 1000+1. 4750*4. 0000	73. 340	18. 655	92. 00
1-8-07	7. 8000*2. 5000+5. 1000*3. 8000+4. 8000*2. 3000+0. 7000*3. 0000+1. 4750*3. 2000	56. 740	14. 432	71. 17
1-8-08	15. 0000*5. 0000+3. 9000*2. 5000+2. 0000*1. 8000+3. 2750*1. 0750+4. 0000*1. 4750	97. 771	24. 869	122. 64
1-9-01	15. 0000*5. 0000+3. 9000*2. 5000+2. 0000*1. 8000+4. 0000*1. 4750+3. 2750*1. 0750	97. 771	24. 869	122. 64
1-9-02	7. 8000*2. 5000+5. 1000*3. 8000+4. 8000*2. 3000+0. 7000*3. 0000+1. 4750*3. 2000	56. 740	14. 432	71. 17
1-9-03	0. 8000*3. 8000+0. 8000*3. 1000+0. 7000*8. 1000+1. 5000*10. 9000+9. 9000*1. 8000+3. 3000*7. 1000+1. 4750*4. 0000	74. 690	18. 998	93. 69
1-9-04	3. 3000*8. 7000+1. 5000*8. 0000+8. 7000*2. 4000+1. 2000*2. 1000+4. 1000*1. 4750	70. 158	17. 845	88. 00
1-9-05	3. 3000*8. 7000+1. 5000*8. 0000+8. 7000*2. 4000+1. 2000*2. 1000+4. 1000*1. 4750	70. 158	17. 845	88. 00
1-9-06	0. 8000*2. 3000+0. 8000*3. 1000+0. 1000*6. 6000+0. 6000*8. 1000+1. 5000*10. 9000+9. 9000*1. 8000+3. 3000*7. 1000+1. 4750*4. 0000	73. 340	18. 655	92. 00
1-9-07	7. 8000*2. 5000+5. 1000*3. 8000+4. 8000*2. 3000+0. 7000*3. 0000+1. 4750*3. 2000	56. 740	14. 432	71. 17
1-9-08	15. 0000*5. 0000+3. 9000*2. 5000+2. 0000*1. 8000+3. 2750*1. 0750+4. 0000*1. 4750	97. 771	24. 869	122. 64
1-10-01	15. 0000*5. 0000+3. 9000*2. 5000+2. 0000*1. 8000+4. 0000*1. 4750+3. 2750*1. 0750	97. 771	24. 869	122. 64
1-10-02	7. 8000*2. 5000+5. 1000*3. 8000+4. 8000*2. 3000+0. 7000*3. 0000+1. 4750*3. 2000	56. 740	14. 432	71. 17
1-10-03	0. 8000*3. 8000+0. 8000*3. 1000+0. 7000*8. 1000+1. 5000*10. 9000+9. 9000*1. 8000+3. 3000*7. 1000+1. 4750*4. 0000	74. 690	18. 998	93. 69
1-10-04	3. 3000*8. 7000+1. 5000*8. 0000+8. 7000*2. 4000+1. 2000*2. 1000+4. 1000*1. 4750	70. 158	17. 845	88. 00

1-10-05	$3.3000 \times 8.7000 + 1.5000 \times 8.0000 + 8.7000 \times 2.4000 + 1.2000 \times 2.1000 + 4.1000 \times 1.4750$	70.158	17.845	88.00
1-10-06	$0.8000 \times 2.3000 + 0.8000 \times 3.1000 + 0.1000 \times 6.6000 + 0.6000 \times 8.1000 + 1.5000 \times 10.9000 + 9.9000 \times 1.8000 + 3.3000 \times 7.1000 + 1.4750 \times 4.0000$	73.340	18.655	92.00
1-10-07	$7.8000 \times 2.5000 + 5.1000 \times 3.8000 + 4.8000 \times 2.3000 + 0.7000 \times 3.0000 + 1.4750 \times 3.2000$	56.740	14.432	71.17
1-10-08	$15.0000 \times 5.0000 + 3.9000 \times 2.5000 + 2.0000 \times 1.8000 + 3.2750 \times 1.0750 + 4.0000 \times 1.4750$	97.771	24.869	122.64
1-11-01	$15.0000 \times 5.0000 + 3.9000 \times 2.5000 + 2.0000 \times 1.8000 + 4.0000 \times 1.4750 + 3.2750 \times 1.0750$	97.771	24.869	122.64
1-11-02	$7.8000 \times 2.5000 + 5.1000 \times 3.8000 + 4.8000 \times 2.3000 + 0.7000 \times 3.0000 + 1.4750 \times 3.2000$	56.740	14.432	71.17
1-11-03	$0.8000 \times 3.8000 + 0.8000 \times 3.1000 + 0.7000 \times 8.1000 + 1.5000 \times 10.9000 + 9.9000 \times 1.8000 + 3.3000 \times 7.1000 + 1.4750 \times 4.0000$	74.690	18.998	93.69
1-11-04	$3.3000 \times 8.7000 + 1.5000 \times 8.0000 + 8.7000 \times 2.4000 + 1.2000 \times 2.1000 + 4.1000 \times 1.4750$	70.158	17.845	88.00
1-11-05	$3.3000 \times 8.7000 + 1.5000 \times 8.0000 + 8.7000 \times 2.4000 + 1.2000 \times 2.1000 + 4.1000 \times 1.4750$	70.158	17.845	88.00
1-11-06	$0.8000 \times 2.3000 + 0.8000 \times 3.1000 + 0.1000 \times 6.6000 + 0.6000 \times 8.1000 + 1.5000 \times 10.9000 + 9.9000 \times 1.8000 + 3.3000 \times 7.1000 + 1.4750 \times 4.0000$	73.340	18.655	92.00
1-11-07	$7.8000 \times 2.5000 + 5.1000 \times 3.8000 + 4.8000 \times 2.3000 + 0.7000 \times 3.0000 + 1.4750 \times 3.2000$	56.740	14.432	71.17
1-11-08	$15.0000 \times 5.0000 + 3.9000 \times 2.5000 + 2.0000 \times 1.8000 + 3.2750 \times 1.0750 + 4.0000 \times 1.4750$	97.771	24.869	122.64
1-12-01	$15.0000 \times 5.0000 + 3.9000 \times 2.5000 + 2.0000 \times 1.8000 + 4.0000 \times 1.4750 + 3.2750 \times 1.0750$	97.771	24.869	122.64
1-12-02	$7.8000 \times 2.5000 + 5.1000 \times 3.8000 + 4.8000 \times 2.3000 + 0.7000 \times 3.0000 + 1.4750 \times 3.2000$	56.740	14.432	71.17
1-12-03	$0.8000 \times 3.8000 + 0.8000 \times 3.1000 + 0.7000 \times 8.1000 + 1.5000 \times 10.9000 + 9.9000 \times 1.8000 + 3.3000 \times 7.1000 + 1.4750 \times 4.0000$	74.690	18.998	93.69
1-12-04	$3.3000 \times 8.7000 + 1.5000 \times 8.0000 + 8.7000 \times 2.4000 + 1.2000 \times 2.1000 + 4.1000 \times 1.4750$	70.158	17.845	88.00
1-12-05	$3.3000 \times 8.7000 + 1.5000 \times 8.0000 + 8.7000 \times 2.4000 + 1.2000 \times 2.1000 + 4.1000 \times 1.4750$	70.158	17.845	88.00
1-12-06	$0.8000 \times 2.3000 + 0.8000 \times 3.1000 + 0.1000 \times 6.6000 + 0.6000 \times 8.1000 + 1.5000 \times 10.9000 + 9.9000 \times 1.8000 + 3.3000 \times 7.1000 + 1.4750 \times 4.0000$	73.340	18.655	92.00
1-12-07	$7.8000 \times 2.5000 + 5.1000 \times 3.8000 + 4.8000 \times 2.3000 + 0.7000 \times 3.0000 + 1.4750 \times 3.2000$	56.740	14.432	71.17
1-12-08	$15.0000 \times 5.0000 + 3.9000 \times 2.5000 + 2.0000 \times 1.8000 + 3.2750 \times 1.0750 + 4.0000 \times 1.4750$	97.771	24.869	122.64

1-13-01	15.0000*5.0000+3.9000*2.5000+2.0000*1.8000+4.0000*1.4750+3.2750*1.0750	97.771	24.869	122.64
1-13-02	7.8000*2.5000+5.1000*3.8000+4.8000*2.3000+0.7000*3.0000+1.4750*3.2000	56.740	14.432	71.17
1-13-03	0.8000*3.8000+0.8000*3.1000+0.7000*8.1000+1.5000*10.9000+9.9000*1.8000+3.3000*7.1000+1.4750*4.0000	74.690	18.998	93.69
1-13-04	3.3000*8.7000+1.5000*8.0000+8.7000*2.4000+1.2000*2.1000+4.1000*1.4750	70.158	17.845	88.00
1-13-05	3.3000*8.7000+1.5000*8.0000+8.7000*2.4000+1.2000*2.1000+4.1000*1.4750	70.158	17.845	88.00
1-13-06	0.8000*2.3000+0.8000*3.1000+0.1000*6.6000+0.6000*8.1000+1.5000*10.9000+9.9000*1.8000+3.3000*7.1000+1.4750*4.0000	73.340	18.655	92.00
1-13-07	7.8000*2.5000+5.1000*3.8000+4.8000*2.3000+0.7000*3.0000+1.4750*3.2000	56.740	14.432	71.17
1-13-08	15.0000*5.0000+3.9000*2.5000+2.0000*1.8000+3.2750*1.0750+4.0000*1.4750	97.771	24.869	122.64
1-14-01	15.0000*5.0000+3.9000*2.5000+2.0000*1.8000+4.0000*1.4750+3.2750*1.0750	97.771	24.869	122.64
1-14-02	7.8000*2.5000+5.1000*3.8000+4.8000*2.3000+0.7000*3.0000+1.4750*3.2000	56.740	14.432	71.17
1-14-03	0.8000*3.8000+0.8000*3.1000+0.7000*8.1000+1.5000*10.9000+9.9000*1.8000+3.3000*7.1000+1.4750*4.0000	74.690	18.998	93.69
1-14-04	3.3000*8.7000+1.5000*8.0000+8.7000*2.4000+1.2000*2.1000+4.1000*1.4750	70.158	17.845	88.00
1-14-05	3.3000*8.7000+1.5000*8.0000+8.7000*2.4000+1.2000*2.1000+4.1000*1.4750	70.158	17.845	88.00
1-14-06	0.8000*2.3000+0.8000*3.1000+0.1000*6.6000+0.6000*8.1000+1.5000*10.9000+9.9000*1.8000+3.3000*7.1000+1.4750*4.0000	73.340	18.655	92.00
1-14-07	7.8000*2.5000+5.1000*3.8000+4.8000*2.3000+0.7000*3.0000+1.4750*3.2000	56.740	14.432	71.17
1-14-08	15.0000*5.0000+3.9000*2.5000+2.0000*1.8000+3.2750*1.0750+4.0000*1.4750	97.771	24.869	122.64
1-15-01	15.0000*5.0000+3.9000*2.5000+2.0000*1.8000+4.0000*1.4750+3.2750*1.0750	97.771	24.869	122.64
1-15-02	7.8000*2.5000+5.1000*3.8000+4.8000*2.3000+0.7000*3.0000+1.4750*3.2000	56.740	14.432	71.17
1-15-03	0.8000*3.8000+0.8000*3.1000+0.7000*8.1000+1.5000*10.9000+9.9000*1.8000+3.3000*7.1000+1.4750*4.0000	74.690	18.998	93.69
1-15-04	3.3000*8.7000+1.5000*8.0000+8.7000*2.4000+1.2000*2.1000+4.1000*1.4750	70.158	17.845	88.00

1-15-05	$3.3000 \times 8.7000 + 1.5000 \times 8.0000 + 8.7000 \times 2.4000 + 1.2000 \times 2.1000 + 4.1000 \times 1.4750$	70.158	17.845	88.00
1-15-06	$0.8000 \times 2.3000 + 0.8000 \times 3.1000 + 0.1000 \times 6.6000 + 0.6000 \times 8.1000 + 1.5000 \times 10.9000 + 9.9000 \times 1.8000 + 3.3000 \times 7.1000 + 1.4750 \times 4.0000$	73.340	18.655	92.00
1-15-07	$7.8000 \times 2.5000 + 5.1000 \times 3.8000 + 4.8000 \times 2.3000 + 0.7000 \times 3.0000 + 1.4750 \times 3.2000$	56.740	14.432	71.17
1-15-08	$15.0000 \times 5.0000 + 3.9000 \times 2.5000 + 2.0000 \times 1.8000 + 3.2750 \times 1.0750 + 4.0000 \times 1.4750$	97.771	24.869	122.64
1-16-01	$15.0000 \times 5.0000 + 3.9000 \times 2.5000 + 2.0000 \times 1.8000 + 4.0000 \times 1.4750 + 3.2750 \times 1.0750$	97.771	24.869	122.64
1-16-02	$7.8000 \times 2.5000 + 5.1000 \times 3.8000 + 4.8000 \times 2.3000 + 0.7000 \times 3.0000 + 1.4750 \times 3.2000$	56.740	14.432	71.17
1-16-03	$0.8000 \times 3.8000 + 0.8000 \times 3.1000 + 0.7000 \times 8.1000 + 1.5000 \times 10.9000 + 9.9000 \times 1.8000 + 3.3000 \times 7.1000 + 1.4750 \times 4.0000$	74.690	18.998	93.69
1-16-04	$3.3000 \times 8.7000 + 1.5000 \times 8.0000 + 8.7000 \times 2.4000 + 1.2000 \times 2.1000 + 4.1000 \times 1.4750$	70.158	17.845	88.00
1-16-05	$3.3000 \times 8.7000 + 1.5000 \times 8.0000 + 8.7000 \times 2.4000 + 1.2000 \times 2.1000 + 4.1000 \times 1.4750$	70.158	17.845	88.00
1-16-06	$0.8000 \times 2.3000 + 0.8000 \times 3.1000 + 0.1000 \times 6.6000 + 0.6000 \times 8.1000 + 1.5000 \times 10.9000 + 9.9000 \times 1.8000 + 3.3000 \times 7.1000 + 1.4750 \times 4.0000$	73.340	18.655	92.00
1-16-07	$7.8000 \times 2.5000 + 5.1000 \times 3.8000 + 4.8000 \times 2.3000 + 0.7000 \times 3.0000 + 1.4750 \times 3.2000$	56.740	14.432	71.17
1-16-08	$15.0000 \times 5.0000 + 3.9000 \times 2.5000 + 2.0000 \times 1.8000 + 3.2750 \times 1.0750 + 4.0000 \times 1.4750$	97.771	24.869	122.64
1-17-01	$15.0000 \times 5.0000 + 3.9000 \times 2.5000 + 2.0000 \times 1.8000 + 4.0000 \times 1.4750 + 3.2750 \times 1.0750$	97.771	24.869	122.64
1-17-02	$7.8000 \times 2.5000 + 5.1000 \times 3.8000 + 4.8000 \times 2.3000 + 0.7000 \times 3.0000 + 1.4750 \times 3.2000$	56.740	14.432	71.17
1-17-03	$0.8000 \times 3.8000 + 0.8000 \times 3.1000 + 0.7000 \times 8.1000 + 1.5000 \times 10.9000 + 9.9000 \times 1.8000 + 3.3000 \times 7.1000 + 1.4750 \times 4.0000$	74.690	18.998	93.69
1-17-04	$3.3000 \times 8.7000 + 1.5000 \times 8.0000 + 8.7000 \times 2.4000 + 1.2000 \times 2.1000 + 4.1000 \times 1.4750$	70.158	17.845	88.00
1-17-05	$3.3000 \times 8.7000 + 1.5000 \times 8.0000 + 8.7000 \times 2.4000 + 1.2000 \times 2.1000 + 4.1000 \times 1.4750$	70.158	17.845	88.00
1-17-06	$0.8000 \times 2.3000 + 0.8000 \times 3.1000 + 0.1000 \times 6.6000 + 0.6000 \times 8.1000 + 1.5000 \times 10.9000 + 9.9000 \times 1.8000 + 3.3000 \times 7.1000 + 1.4750 \times 4.0000$	73.340	18.655	92.00
1-17-07	$7.8000 \times 2.5000 + 5.1000 \times 3.8000 + 4.8000 \times 2.3000 + 0.7000 \times 3.0000 + 1.4750 \times 3.2000$	56.740	14.432	71.17
1-17-08	$15.0000 \times 5.0000 + 3.9000 \times 2.5000 + 2.0000 \times 1.8000 + 3.2750 \times 1.0750 + 4.0000 \times 1.4750$	97.771	24.869	122.64

1-18-01	15.0000*5.0000+3.9000*2.5000+2.0000*1.8000+4.0000*1.4750+3.2750*1.0750	97.771	24.869	122.64
1-18-02	7.8000*2.5000+5.1000*3.8000+4.8000*2.3000+0.7000*3.0000+1.4750*3.2000	56.740	14.432	71.17
1-18-03	0.8000*3.8000+0.8000*3.1000+0.7000*8.1000+1.5000*10.9000+9.9000*1.8000+3.3000*7.1000+1.4750*4.0000	74.690	18.998	93.69
1-18-04	3.3000*8.7000+1.5000*8.0000+8.7000*2.4000+1.2000*2.1000+4.1000*1.4750	70.158	17.845	88.00
1-18-05	3.3000*8.7000+1.5000*8.0000+8.7000*2.4000+1.2000*2.1000+4.1000*1.4750	70.158	17.845	88.00
1-18-06	0.8000*2.3000+0.8000*3.1000+0.1000*6.6000+0.6000*8.1000+1.5000*10.9000+9.9000*1.8000+3.3000*7.1000+1.4750*4.0000	73.340	18.655	92.00
1-18-07	7.8000*2.5000+5.1000*3.8000+4.8000*2.3000+0.7000*3.0000+1.4750*3.2000	56.740	14.432	71.17
1-18-08	15.0000*5.0000+3.9000*2.5000+2.0000*1.8000+3.2750*1.0750+4.0000*1.4750	97.771	24.869	122.64
1-19-01	15.0000*5.0000+3.9000*2.5000+2.0000*1.8000+4.0000*1.4750+3.2750*1.0750	97.771	24.869	122.64
1-19-02	7.8000*2.5000+5.1000*3.8000+4.8000*2.3000+0.7000*3.0000+1.4750*3.2000	56.740	14.432	71.17
1-19-03	0.8000*3.8000+0.8000*3.1000+0.7000*8.1000+1.5000*10.9000+9.9000*1.8000+3.3000*7.1000+1.4750*4.0000	74.690	18.998	93.69
1-19-04	3.3000*8.7000+1.5000*8.0000+8.7000*2.4000+1.2000*2.1000+4.1000*1.4750	70.158	17.845	88.00
1-19-05	3.3000*8.7000+1.5000*8.0000+8.7000*2.4000+1.2000*2.1000+4.1000*1.4750	70.158	17.845	88.00
1-19-06	0.8000*2.3000+0.8000*3.1000+0.1000*6.6000+0.6000*8.1000+1.5000*10.9000+9.9000*1.8000+3.3000*7.1000+1.4750*4.0000	73.340	18.655	92.00
1-19-07	7.8000*2.5000+5.1000*3.8000+4.8000*2.3000+0.7000*3.0000+1.4750*3.2000	56.740	14.432	71.17
1-19-08	15.0000*5.0000+3.9000*2.5000+2.0000*1.8000+3.2750*1.0750+4.0000*1.4750	97.771	24.869	122.64
1-20-01	15.0000*5.0000+3.9000*2.5000+2.0000*1.8000+4.0000*1.4750+3.2750*1.0750	97.771	24.869	122.64
1-20-02	7.8000*2.5000+5.1000*3.8000+4.8000*2.3000+0.7000*3.0000+1.4750*3.2000	56.740	14.432	71.17
1-20-03	0.8000*3.8000+0.8000*3.1000+0.7000*8.1000+1.5000*10.9000+9.9000*1.8000+3.3000*7.1000+1.4750*4.0000	74.690	18.998	93.69
1-20-04	3.3000*8.7000+1.5000*8.0000+8.7000*2.4000+1.2000*2.1000+4.1000*1.4750	70.158	17.845	88.00

1-20-05	$3.3000 \times 8.7000 + 1.5000 \times 8.0000 + 8.7000 \times 2.4000 + 1.2000 \times 2.1000 + 4.1000 \times 1.4750$	70.158	17.845	88.00
1-20-06	$0.8000 \times 2.3000 + 0.8000 \times 3.1000 + 0.1000 \times 6.6000 + 0.6000 \times 8.1000 + 1.5000 \times 10.9000 + 9.9000 \times 1.8000 + 3.3000 \times 7.1000 + 1.4750 \times 4.0000$	73.340	18.655	92.00
1-20-07	$7.8000 \times 2.5000 + 5.1000 \times 3.8000 + 4.8000 \times 2.3000 + 0.7000 \times 3.0000 + 1.4750 \times 3.2000$	56.740	14.432	71.17
1-20-08	$15.0000 \times 5.0000 + 3.9000 \times 2.5000 + 2.0000 \times 1.8000 + 3.2750 \times 1.0750 + 4.0000 \times 1.4750$	97.771	24.869	122.64
1-21-01	$15.0000 \times 5.0000 + 3.9000 \times 2.5000 + 2.0000 \times 1.8000 + 4.0000 \times 1.4750 + 3.2750 \times 1.0750$	97.771	24.869	122.64
1-21-02	$7.8000 \times 2.5000 + 5.1000 \times 3.8000 + 4.8000 \times 2.3000 + 0.7000 \times 3.0000 + 1.4750 \times 3.2000$	56.740	14.432	71.17
1-21-03	$0.8000 \times 3.8000 + 0.8000 \times 3.1000 + 0.7000 \times 8.1000 + 1.5000 \times 10.9000 + 9.9000 \times 1.8000 + 3.3000 \times 7.1000 + 1.4750 \times 4.0000$	74.690	18.998	93.69
1-21-04	$3.3000 \times 8.7000 + 1.5000 \times 8.0000 + 8.7000 \times 2.4000 + 1.2000 \times 2.1000 + 4.1000 \times 1.4750$	70.158	17.845	88.00
1-21-05	$3.3000 \times 8.7000 + 1.5000 \times 8.0000 + 8.7000 \times 2.4000 + 1.2000 \times 2.1000 + 4.1000 \times 1.4750$	70.158	17.845	88.00
1-21-06	$0.8000 \times 2.3000 + 0.8000 \times 3.1000 + 0.1000 \times 6.6000 + 0.6000 \times 8.1000 + 1.5000 \times 10.9000 + 9.9000 \times 1.8000 + 3.3000 \times 7.1000 + 1.4750 \times 4.0000$	73.340	18.655	92.00
1-21-07	$7.8000 \times 2.5000 + 5.1000 \times 3.8000 + 4.8000 \times 2.3000 + 0.7000 \times 3.0000 + 1.4750 \times 3.2000$	56.740	14.432	71.17
1-21-08	$15.0000 \times 5.0000 + 3.9000 \times 2.5000 + 2.0000 \times 1.8000 + 3.2750 \times 1.0750 + 4.0000 \times 1.4750$	97.771	24.869	122.64
1-22-01	$15.0000 \times 5.0000 + 3.9000 \times 2.5000 + 2.0000 \times 1.8000 + 4.0000 \times 1.4750 + 3.2750 \times 1.0750$	97.771	24.869	122.64
1-22-02	$7.8000 \times 2.5000 + 5.1000 \times 3.8000 + 4.8000 \times 2.3000 + 0.7000 \times 3.0000 + 1.4750 \times 3.2000$	56.740	14.432	71.17
1-22-03	$0.8000 \times 3.8000 + 0.8000 \times 3.1000 + 0.7000 \times 8.1000 + 1.5000 \times 10.9000 + 9.9000 \times 1.8000 + 3.3000 \times 7.1000 + 1.4750 \times 4.0000$	74.690	18.998	93.69
1-22-04	$3.3000 \times 8.7000 + 1.5000 \times 8.0000 + 8.7000 \times 2.4000 + 1.2000 \times 2.1000 + 4.1000 \times 1.4750$	70.158	17.845	88.00
1-22-05	$3.3000 \times 8.7000 + 1.5000 \times 8.0000 + 8.7000 \times 2.4000 + 1.2000 \times 2.1000 + 4.1000 \times 1.4750$	70.158	17.845	88.00
1-22-06	$0.8000 \times 2.3000 + 0.8000 \times 3.1000 + 0.1000 \times 6.6000 + 0.6000 \times 8.1000 + 1.5000 \times 10.9000 + 9.9000 \times 1.8000 + 3.3000 \times 7.1000 + 1.4750 \times 4.0000$	73.340	18.655	92.00
1-22-07	$7.8000 \times 2.5000 + 5.1000 \times 3.8000 + 4.8000 \times 2.3000 + 0.7000 \times 3.0000 + 1.4750 \times 3.2000$	56.740	14.432	71.17
1-22-08	$15.0000 \times 5.0000 + 3.9000 \times 2.5000 + 2.0000 \times 1.8000 + 3.2750 \times 1.0750 + 4.0000 \times 1.4750$	97.771	24.869	122.64

1-23-01	$15.0000 \times 5.0000 + 3.9000 \times 2.5000 + 2.0000 \times 1.8000 + 4.0000 \times 1.4750 + 3.2750 \times 1.0750$	97.771	24.869	122.64
1-23-02	$7.8000 \times 2.5000 + 5.1000 \times 3.8000 + 4.8000 \times 2.3000 + 0.7000 \times 3.0000 + 1.4750 \times 3.2000$	56.740	14.432	71.17
1-23-03	$0.8000 \times 3.8000 + 0.8000 \times 3.1000 + 0.7000 \times 8.1000 + 1.5000 \times 10.9000 + 9.9000 \times 1.8000 + 3.3000 \times 7.1000 + 1.4750 \times 4.0000$	74.690	18.998	93.69
1-23-04	$3.3000 \times 8.7000 + 1.5000 \times 8.0000 + 8.7000 \times 2.4000 + 1.2000 \times 2.1000 + 4.1000 \times 1.4750$	70.158	17.845	88.00
1-23-05	$3.3000 \times 8.7000 + 1.5000 \times 8.0000 + 8.7000 \times 2.4000 + 1.2000 \times 2.1000 + 4.1000 \times 1.4750$	70.158	17.845	88.00
1-23-06	$0.8000 \times 2.3000 + 0.8000 \times 3.1000 + 0.1000 \times 6.6000 + 0.6000 \times 8.1000 + 1.5000 \times 10.9000 + 9.9000 \times 1.8000 + 3.3000 \times 7.1000 + 1.4750 \times 4.0000$	73.340	18.655	92.00
1-23-07	$7.8000 \times 2.5000 + 5.1000 \times 3.8000 + 4.8000 \times 2.3000 + 0.7000 \times 3.0000 + 1.4750 \times 3.2000$	56.740	14.432	71.17
1-23-08	$15.0000 \times 5.0000 + 3.9000 \times 2.5000 + 2.0000 \times 1.8000 + 3.2750 \times 1.0750 + 4.0000 \times 1.4750$	97.771	24.869	122.64
1-24-01	$15.0000 \times 5.0000 + 3.9000 \times 2.5000 + 2.0000 \times 1.8000 + 4.0000 \times 1.4750 + 3.2750 \times 1.0750$	97.771	24.869	122.64
1-24-02	$7.8000 \times 2.5000 + 5.1000 \times 3.8000 + 4.8000 \times 2.3000 + 0.7000 \times 3.0000 + 1.4750 \times 3.2000$	56.740	14.432	71.17
1-24-03	$0.8000 \times 3.8000 + 0.8000 \times 3.1000 + 0.7000 \times 8.1000 + 1.5000 \times 10.9000 + 9.9000 \times 1.8000 + 3.3000 \times 7.1000 + 1.4750 \times 4.0000$	74.690	18.998	93.69
1-24-04	$3.3000 \times 8.7000 + 1.5000 \times 8.0000 + 8.7000 \times 2.4000 + 1.2000 \times 2.1000 + 4.1000 \times 1.4750$	70.158	17.845	88.00
1-24-05	$3.3000 \times 8.7000 + 1.5000 \times 8.0000 + 8.7000 \times 2.4000 + 1.2000 \times 2.1000 + 4.1000 \times 1.4750$	70.158	17.845	88.00
1-24-06	$0.8000 \times 2.3000 + 0.8000 \times 3.1000 + 0.1000 \times 6.6000 + 0.6000 \times 8.1000 + 1.5000 \times 10.9000 + 9.9000 \times 1.8000 + 3.3000 \times 7.1000 + 1.4750 \times 4.0000$	73.340	18.655	92.00
1-24-07	$7.8000 \times 2.5000 + 5.1000 \times 3.8000 + 4.8000 \times 2.3000 + 0.7000 \times 3.0000 + 1.4750 \times 3.2000$	56.740	14.432	71.17
1-24-08	$15.0000 \times 5.0000 + 3.9000 \times 2.5000 + 2.0000 \times 1.8000 + 3.2750 \times 1.0750 + 4.0000 \times 1.4750$	97.771	24.869	122.64
1-25-01	$15.0000 \times 5.0000 + 3.9000 \times 2.5000 + 2.0000 \times 1.8000 + 4.0000 \times 1.4750 + 3.2750 \times 1.0750$	97.771	24.869	122.64
1-25-02	$7.8000 \times 2.5000 + 5.1000 \times 3.8000 + 4.8000 \times 2.3000 + 0.7000 \times 3.0000 + 1.4750 \times 3.2000$	56.740	14.432	71.17
1-25-03	$0.8000 \times 3.8000 + 0.8000 \times 3.1000 + 0.7000 \times 8.1000 + 1.5000 \times 10.9000 + 9.9000 \times 1.8000 + 3.3000 \times 7.1000 + 1.4750 \times 4.0000$	74.690	18.998	93.69
1-25-04	$3.3000 \times 8.7000 + 1.5000 \times 8.0000 + 8.7000 \times 2.4000 + 1.2000 \times 2.1000 + 4.1000 \times 1.4750$	70.158	17.845	88.00

1-25-05	$3.3000 \times 8.7000 + 1.5000 \times 8.0000 + 8.7000 \times 2.4000 + 1.2000 \times 2.1000 + 4.1000 \times 1.4750$	70.158	17.845	88.00
1-25-06	$0.8000 \times 2.3000 + 0.8000 \times 3.1000 + 0.1000 \times 6.6000 + 0.6000 \times 8.1000 + 1.5000 \times 10.9000 + 9.9000 \times 1.8000 + 3.3000 \times 7.1000 + 1.4750 \times 4.0000$	73.340	18.655	92.00
1-25-07	$7.8000 \times 2.5000 + 5.1000 \times 3.8000 + 4.8000 \times 2.3000 + 0.7000 \times 3.0000 + 1.4750 \times 3.2000$	56.740	14.432	71.17
1-25-08	$15.0000 \times 5.0000 + 3.9000 \times 2.5000 + 2.0000 \times 1.8000 + 3.2750 \times 1.0750 + 4.0000 \times 1.4750$	97.771	24.869	122.64
1-26-01	$15.0000 \times 5.0000 + 3.9000 \times 2.5000 + 2.0000 \times 1.8000 + 4.0000 \times 1.4750 + 3.2750 \times 1.0750$	97.771	24.869	122.64
1-26-02	$7.8000 \times 2.5000 + 5.1000 \times 3.8000 + 4.8000 \times 2.3000 + 0.7000 \times 3.0000 + 1.4750 \times 3.2000$	56.740	14.432	71.17
1-26-03	$0.8000 \times 3.8000 + 0.8000 \times 3.1000 + 0.7000 \times 8.1000 + 1.5000 \times 10.9000 + 9.9000 \times 1.8000 + 3.3000 \times 7.1000 + 1.4750 \times 4.0000$	74.690	18.998	93.69
1-26-04	$3.3000 \times 8.7000 + 1.5000 \times 8.0000 + 8.7000 \times 2.4000 + 1.2000 \times 2.1000 + 4.1000 \times 1.4750$	70.158	17.845	88.00
1-26-05	$3.3000 \times 8.7000 + 1.5000 \times 8.0000 + 8.7000 \times 2.4000 + 1.2000 \times 2.1000 + 4.1000 \times 1.4750$	70.158	17.845	88.00
1-26-06	$0.8000 \times 2.3000 + 0.8000 \times 3.1000 + 0.1000 \times 6.6000 + 0.6000 \times 8.1000 + 1.5000 \times 10.9000 + 9.9000 \times 1.8000 + 3.3000 \times 7.1000 + 1.4750 \times 4.0000$	73.340	18.655	92.00
1-26-07	$7.8000 \times 2.5000 + 5.1000 \times 3.8000 + 4.8000 \times 2.3000 + 0.7000 \times 3.0000 + 1.4750 \times 3.2000$	56.740	14.432	71.17
1-26-08	$15.0000 \times 5.0000 + 3.9000 \times 2.5000 + 2.0000 \times 1.8000 + 3.2750 \times 1.0750 + 4.0000 \times 1.4750$	97.771	24.869	122.64
1-27-01	$15.0000 \times 5.0000 + 3.9000 \times 2.5000 + 2.0000 \times 1.8000 + 4.0000 \times 1.4750 + 3.2750 \times 1.0750$	97.771	24.869	122.64
1-27-02	$7.8000 \times 2.5000 + 5.1000 \times 3.8000 + 4.8000 \times 2.3000 + 0.7000 \times 3.0000 + 1.4750 \times 3.2000$	56.740	14.432	71.17
1-27-03	$0.8000 \times 3.8000 + 0.8000 \times 3.1000 + 0.7000 \times 8.1000 + 1.5000 \times 10.9000 + 9.9000 \times 1.8000 + 3.3000 \times 7.1000 + 1.4750 \times 4.0000$	74.690	18.998	93.69
1-27-04	$3.3000 \times 8.7000 + 1.5000 \times 8.0000 + 8.7000 \times 2.4000 + 1.2000 \times 2.1000 + 4.1000 \times 1.4750$	70.158	17.845	88.00
1-27-05	$3.3000 \times 8.7000 + 1.5000 \times 8.0000 + 8.7000 \times 2.4000 + 1.2000 \times 2.1000 + 4.1000 \times 1.4750$	70.158	17.845	88.00
1-27-06	$0.8000 \times 2.3000 + 0.8000 \times 3.1000 + 0.1000 \times 6.6000 + 0.6000 \times 8.1000 + 1.5000 \times 10.9000 + 9.9000 \times 1.8000 + 3.3000 \times 7.1000 + 1.4750 \times 4.0000$	73.340	18.655	92.00
1-27-07	$7.8000 \times 2.5000 + 5.1000 \times 3.8000 + 4.8000 \times 2.3000 + 0.7000 \times 3.0000 + 1.4750 \times 3.2000$	56.740	14.432	71.17
1-27-08	$15.0000 \times 5.0000 + 3.9000 \times 2.5000 + 2.0000 \times 1.8000 + 3.2750 \times 1.0750 + 4.0000 \times 1.4750$	97.771	24.869	122.64

1-28-01	15.0000*5.0000+3.9000*2.5000+2.0000*1.8000+4.0000*1.4750+3.2750*1.0750	97.771	24.869	122.64
1-28-02	7.8000*2.5000+5.1000*3.8000+4.8000*2.3000+0.7000*3.0000+1.4750*3.2000	56.740	14.432	71.17
1-28-03	0.8000*3.8000+0.8000*3.1000+0.7000*8.1000+1.5000*10.9000+9.9000*1.8000+3.3000*7.1000+1.4750*4.0000	74.690	18.998	93.69
1-28-04	3.3000*8.7000+1.5000*8.0000+8.7000*2.4000+1.2000*2.1000+4.1000*1.4750	70.158	17.845	88.00
1-28-05	3.3000*8.7000+1.5000*8.0000+8.7000*2.4000+1.2000*2.1000+4.1000*1.4750	70.158	17.845	88.00
1-28-06	0.8000*2.3000+0.8000*3.1000+0.1000*6.6000+0.6000*8.1000+1.5000*10.9000+9.9000*1.8000+3.3000*7.1000+1.4750*4.0000	73.340	18.655	92.00
1-28-07	7.8000*2.5000+5.1000*3.8000+4.8000*2.3000+0.7000*3.0000+1.4750*3.2000	56.740	14.432	71.17
1-28-08	15.0000*5.0000+3.9000*2.5000+2.0000*1.8000+3.2750*1.0750+4.0000*1.4750	97.771	24.869	122.64
1-29-01	15.0000*5.0000+3.9000*2.5000+2.0000*1.8000+4.0000*1.4750+3.2750*1.0750	97.771	24.869	122.64
1-29-02	7.8000*2.5000+5.1000*3.8000+4.8000*2.3000+0.7000*3.0000+1.4750*3.2000	56.740	14.432	71.17
1-29-03	0.8000*3.8000+0.8000*3.1000+0.7000*8.1000+1.5000*10.9000+9.9000*1.8000+3.3000*7.1000+1.4750*4.0000	74.690	18.998	93.69
1-29-04	3.3000*8.7000+1.5000*8.0000+8.7000*2.4000+1.2000*2.1000+4.1000*1.4750	70.158	17.845	88.00
1-29-05	3.3000*8.7000+1.5000*8.0000+8.7000*2.4000+1.2000*2.1000+4.1000*1.4750	70.158	17.845	88.00
1-29-06	0.8000*2.3000+0.8000*3.1000+0.1000*6.6000+0.6000*8.1000+1.5000*10.9000+9.9000*1.8000+3.3000*7.1000+1.4750*4.0000	73.340	18.655	92.00
1-29-07	7.8000*2.5000+5.1000*3.8000+4.8000*2.3000+0.7000*3.0000+1.4750*3.2000	56.740	14.432	71.17
1-29-08	15.0000*5.0000+3.9000*2.5000+2.0000*1.8000+3.2750*1.0750+4.0000*1.4750	97.771	24.869	122.64
1-30-01	15.0000*5.0000+3.9000*2.5000+2.0000*1.8000+4.0000*1.4750+3.2750*1.0750	97.771	24.869	122.64
1-30-02	7.8000*2.5000+5.1000*3.8000+4.8000*2.3000+0.7000*3.0000+1.4750*3.2000	56.740	14.432	71.17
1-30-03	0.8000*3.8000+0.8000*3.1000+0.7000*8.1000+1.5000*10.9000+9.9000*1.8000+3.3000*7.1000+1.4750*4.0000	74.690	18.998	93.69
1-30-04	3.3000*8.7000+1.5000*8.0000+8.7000*2.4000+1.2000*2.1000+4.1000*1.4750	70.158	17.845	88.00

1-30-05	$3.3000 \times 8.7000 + 1.5000 \times 8.0000 + 8.7000 \times 2.4000 + 1.2000 \times 2.1000 + 4.1000 \times 1.4750$	70.158	17.845	88.00
1-30-06	$0.8000 \times 2.3000 + 0.8000 \times 3.1000 + 0.1000 \times 6.6000 + 0.6000 \times 8.1000 + 1.5000 \times 10.9000 + 9.9000 \times 1.8000 + 3.3000 \times 7.1000 + 1.4750 \times 4.0000$	73.340	18.655	92.00
1-30-07	$7.8000 \times 2.5000 + 5.1000 \times 3.8000 + 4.8000 \times 2.3000 + 0.7000 \times 3.0000 + 1.4750 \times 3.2000$	56.740	14.432	71.17
1-30-08	$15.0000 \times 5.0000 + 3.9000 \times 2.5000 + 2.0000 \times 1.8000 + 3.2750 \times 1.0750 + 4.0000 \times 1.4750$	97.771	24.869	122.64
1-31-01	$15.0000 \times 5.0000 + 3.9000 \times 2.5000 + 2.0000 \times 1.8000 + 4.0000 \times 1.4750 + 3.2750 \times 1.0750$	97.771	24.869	122.64
1-31-02	$7.8000 \times 2.5000 + 5.1000 \times 3.8000 + 4.8000 \times 2.3000 + 0.7000 \times 3.0000 + 1.4750 \times 3.2000$	56.740	14.432	71.17
1-31-03	$0.8000 \times 3.8000 + 0.8000 \times 3.1000 + 0.7000 \times 8.1000 + 1.5000 \times 10.9000 + 9.9000 \times 1.8000 + 3.3000 \times 7.1000 + 1.4750 \times 4.0000$	74.690	18.998	93.69
1-31-04	$3.3000 \times 8.7000 + 1.5000 \times 8.0000 + 8.7000 \times 2.4000 + 1.2000 \times 2.1000 + 4.1000 \times 1.4750$	70.158	17.845	88.00
1-31-05	$3.3000 \times 8.7000 + 1.5000 \times 8.0000 + 8.7000 \times 2.4000 + 1.2000 \times 2.1000 + 4.1000 \times 1.4750$	70.158	17.845	88.00
1-31-06	$0.8000 \times 2.3000 + 0.8000 \times 3.1000 + 0.1000 \times 6.6000 + 0.6000 \times 8.1000 + 1.5000 \times 10.9000 + 9.9000 \times 1.8000 + 3.3000 \times 7.1000 + 1.4750 \times 4.0000$	73.340	18.655	92.00
1-31-07	$7.8000 \times 2.5000 + 5.1000 \times 3.8000 + 4.8000 \times 2.3000 + 0.7000 \times 3.0000 + 1.4750 \times 3.2000$	56.740	14.432	71.17
1-31-08	$15.0000 \times 5.0000 + 3.9000 \times 2.5000 + 2.0000 \times 1.8000 + 3.2750 \times 1.0750 + 4.0000 \times 1.4750$	97.771	24.869	122.64
1-32-01	$15.0000 \times 5.0000 + 3.9000 \times 2.5000 + 2.0000 \times 1.8000 + 4.0000 \times 1.4750 + 3.2750 \times 1.0750$	97.771	24.869	122.64
1-32-02	$7.8000 \times 2.5000 + 5.1000 \times 3.8000 + 4.8000 \times 2.3000 + 0.7000 \times 3.0000 + 1.4750 \times 3.2000$	56.740	14.432	71.17
1-32-03	$0.8000 \times 3.8000 + 0.8000 \times 3.1000 + 0.7000 \times 8.1000 + 1.5000 \times 10.9000 + 9.9000 \times 1.8000 + 3.3000 \times 7.1000 + 1.4750 \times 4.0000$	74.690	18.998	93.69
1-32-04	$3.3000 \times 8.7000 + 1.5000 \times 8.0000 + 8.7000 \times 2.4000 + 1.2000 \times 2.1000 + 4.1000 \times 1.4750$	70.158	17.845	88.00
1-32-05	$3.3000 \times 8.7000 + 1.5000 \times 8.0000 + 8.7000 \times 2.4000 + 1.2000 \times 2.1000 + 4.1000 \times 1.4750$	70.158	17.845	88.00
1-32-06	$0.8000 \times 2.3000 + 0.8000 \times 3.1000 + 0.1000 \times 6.6000 + 0.6000 \times 8.1000 + 1.5000 \times 10.9000 + 9.9000 \times 1.8000 + 3.3000 \times 7.1000 + 1.4750 \times 4.0000$	73.340	18.655	92.00
1-32-07	$7.8000 \times 2.5000 + 5.1000 \times 3.8000 + 4.8000 \times 2.3000 + 0.7000 \times 3.0000 + 1.4750 \times 3.2000$	56.740	14.432	71.17
1-32-08	$15.0000 \times 5.0000 + 3.9000 \times 2.5000 + 2.0000 \times 1.8000 + 3.2750 \times 1.0750 + 4.0000 \times 1.4750$	97.771	24.869	122.64

1-33-01	$15.0000 \times 5.0000 + 3.9000 \times 2.5000 + 2.0000 \times 1.8000 + 4.0000 \times 1.4750 + 3.2750 \times 1.0750$	97.771	24.869	122.64
1-33-02	$7.8000 \times 2.5000 + 5.1000 \times 3.8000 + 4.8000 \times 2.3000 + 0.7000 \times 3.0000 + 1.4750 \times 3.2000$	56.740	14.432	71.17
1-33-03	$0.8000 \times 3.8000 + 0.8000 \times 3.1000 + 0.7000 \times 8.1000 + 1.5000 \times 10.9000 + 9.9000 \times 1.8000 + 3.3000 \times 7.1000 + 1.4750 \times 4.0000$	74.690	18.998	93.69
1-33-04	$3.3000 \times 8.7000 + 1.5000 \times 8.0000 + 8.7000 \times 2.4000 + 1.2000 \times 2.1000 + 4.1000 \times 1.4750$	70.158	17.845	88.00
1-33-05	$3.3000 \times 8.7000 + 1.5000 \times 8.0000 + 8.7000 \times 2.4000 + 1.2000 \times 2.1000 + 4.1000 \times 1.4750$	70.158	17.845	88.00
1-33-06	$0.8000 \times 2.3000 + 0.8000 \times 3.1000 + 0.1000 \times 6.6000 + 0.6000 \times 8.1000 + 1.5000 \times 10.9000 + 9.9000 \times 1.8000 + 3.3000 \times 7.1000 + 1.4750 \times 4.0000$	73.340	18.655	92.00
1-33-07	$7.8000 \times 2.5000 + 5.1000 \times 3.8000 + 4.8000 \times 2.3000 + 0.7000 \times 3.0000 + 1.4750 \times 3.2000$	56.740	14.432	71.17
1-33-08	$15.0000 \times 5.0000 + 3.9000 \times 2.5000 + 2.0000 \times 1.8000 + 3.2750 \times 1.0750 + 4.0000 \times 1.4750$	97.771	24.869	122.64
1-34-01	$15.0000 \times 5.0000 + 3.9000 \times 2.5000 + 2.0000 \times 1.8000 + 4.0000 \times 1.4750 + 3.2750 \times 1.0750$	97.771	24.869	122.64
1-34-02	$7.8000 \times 2.5000 + 5.1000 \times 3.8000 + 4.8000 \times 2.3000 + 0.7000 \times 3.0000 + 1.4750 \times 3.2000$	56.740	14.432	71.17
1-34-03	$0.8000 \times 3.8000 + 0.8000 \times 3.1000 + 0.7000 \times 8.1000 + 1.5000 \times 10.9000 + 9.9000 \times 1.8000 + 3.3000 \times 7.1000 + 1.4750 \times 4.0000$	74.690	18.998	93.69
1-34-04	$3.3000 \times 8.7000 + 1.5000 \times 8.0000 + 8.7000 \times 2.4000 + 1.2000 \times 2.1000 + 4.1000 \times 1.4750$	70.158	17.845	88.00
1-34-05	$3.3000 \times 8.7000 + 1.5000 \times 8.0000 + 8.7000 \times 2.4000 + 1.2000 \times 2.1000 + 4.1000 \times 1.4750$	70.158	17.845	88.00
1-34-06	$0.8000 \times 2.3000 + 0.8000 \times 3.1000 + 0.1000 \times 6.6000 + 0.6000 \times 8.1000 + 1.5000 \times 10.9000 + 9.9000 \times 1.8000 + 3.3000 \times 7.1000 + 1.4750 \times 4.0000$	73.340	18.655	92.00
1-34-07	$7.8000 \times 2.5000 + 5.1000 \times 3.8000 + 4.8000 \times 2.3000 + 0.7000 \times 3.0000 + 1.4750 \times 3.2000$	56.740	14.432	71.17
1-34-08	$15.0000 \times 5.0000 + 3.9000 \times 2.5000 + 2.0000 \times 1.8000 + 3.2750 \times 1.0750 + 4.0000 \times 1.4750$	97.771	24.869	122.64
合计		18088.550	4600.956	22689.39
功能区 3				
分摊系数计算式			分摊系数值	
K1+K20+K21+K23 分摊			0.198764	
户号	计算式	套内面积	分摊面积	建筑面积
101	$5.0000 \times 26.7000 + 23.4000 \times 3.3000 + 3.0000 \times 3.0000 + 2.6000 \times 2.7000 + 12.6000 \times 1.0000 + 8.1000 \times 2.0000 + 5.3000 \times 7.0500 + 0.2500 \times 3.3000 + 2.1000 \times 0.8000$	295.410	58.717	354.13

102	6.4500*5.0000	32.250	6.410	38.66
201	36.4500*5.5000+1.5000*33.1500+6.3000*8.1000+5.9000*2.7000+12.6000*4.3000+8.1000*2.0000+5.3000*7.0500+0.2500*3.3000+0.8000*2.1000	427.410	84.954	512.36
301	36.4500*5.5000+7.8000*8.1000+7.4000*2.7000+2.3500*5.8000+17.8500*2.0000+2.0000*16.8000+8.1000*2.1000+7.3000*1.2000	508.335	101.039	609.37
401	36.4500*5.5000+7.8000*8.1000+7.4000*2.7000+2.3500*5.8000+17.8500*2.0000+2.0000*16.8000+8.1000*2.1000+7.3000*1.2000	508.335	101.039	609.37
合计		1771.740	352.159	2123.89
功能区 4				
分摊系数计算式		分摊系数值		
K1+K20+K21+K24 分摊		0.501826		
户号	计算式	套内面积	分摊面积	建筑面积
103	6.4500*8.3000	53.535	26.865	80.40
202	6.4500*8.3000	53.535	26.865	80.40
合计		107.070	53.730	160.80
功能区 5				
分摊系数计算式		分摊系数值		
K1+K25+K26 分摊		0.405058		
户号	计算式	套内面积	分摊面积	建筑面积
-301	3.3000*5.0000+2.4000*5.1000+7.8000*5.9000+7.2000*18.9000+3.3000*4.1000+9.4000*4.1000+2.1000*7.6000+1.6000*8.5000+3.9000*6.1000+4.0000*0.8000+1.5000*4.8000+6.0000*1.5000+3.3000*4.2000+3.8000*8.1000+11.5000*4.8000+8.7000*10.3000+7.6000*1.5000+1.8000*4.2000+	575.750	233.212	808.96
-302	2.4000*2.2500	5.400	2.187	7.59
-201	30.0000*5.0000+2.4000*5.1000+7.8000*0.9000+2.2000*17.2500+1.6500*4.1000+9.4000*4.1000+2.1000*3.7000+1.0000*6.3000+1.6000*7.5000+2.4000*10.2000+7.1000*18.3000+13.5000*11.5000+8.8000*1.5000+1.2000*1.8000+8.4000*3.0000+1.8000*6.6000	587.240	237.866	825.11
-202	2.4000*2.2500	5.400	2.187	7.59
-203	2.1000*3.9000	8.190	3.317	11.51
-101	30.0000*5.0000+3.8000*8.1000+11.5000*4.8000+11.7000*3.3000+4.3000*13.3500+1.6000*14.2500+11.8500*0.4000+5.3000*4.1000+3.5000*6.1000+4.0000*0.8000+1.5000*4.8000+6.0000*1.5000+8.2000*2.4000+2.1000*10.2000+3.9000*8.2000+5.5000*1.5000+1.8000*4.2000	508.805	206.095	714.90
-102	2.4000*2.2500	5.400	2.187	7.59
合计		1696.185	687.051	2383.25

房屋共用部位设计说明表

房屋坐落：宛城区孔明大道以北、明山路以西区域城中村改造项目第3幢

为多幢楼服务的共用面积

公用设施名称	所在楼层及位置	服务对象

仅为本幢楼服务的共用面积

公用设施名称	所在楼层及位置	服务对象
步梯1, 电梯1~3, 水井1, 电井1, 风井1~3, 走廊, 排烟井1	1~6	1~34层住宅, 1~4层商业
门厅1~2	1	
前室1~2	2~6	
步梯1, 电梯1~3, 水井1, 电井1, 风井1~3, 前室1~2, 排烟井1, 走廊	4~34	1~34层住宅
步梯2、5, 电井2	1~6	1~4层商业
步梯4	1~2	1~2层配电室
步梯3、5, 电梯1~3, 水井1, 电井1~2, 风井2、4~6, 前室2~4, 排烟井1~2, 排烟机房1, 送风机房1, 候梯厅	-1~-3	-3~-1
非机动车坡道, 风井1	-1	
送风机房2	-1、-3	

外墙设计厚度说明：-1~-3层外墙结构厚度为200mm；1~33层外墙结构厚度为200mm，保温层厚度为25mm。

阳台封闭情况说明：阳台封闭。

备注：



南阳市宛城区城建投资有限公司

经办人签字：



南阳市房产分层图

房产坐落	宛城区孔明大道以北、明山路以西第3幢			建筑结构	钢混	套内建筑面积(m ²)	581.150
房地号	52-104-4孔明大道以北、明山路以西区域城中村改造项目(北辰安置区)-082-第3幢			建成年份		共有分摊面积(m ²)	235.399
总层数	37	地上层数	34	地下层数	3	产权面积(m ²)	816.55

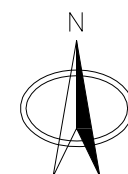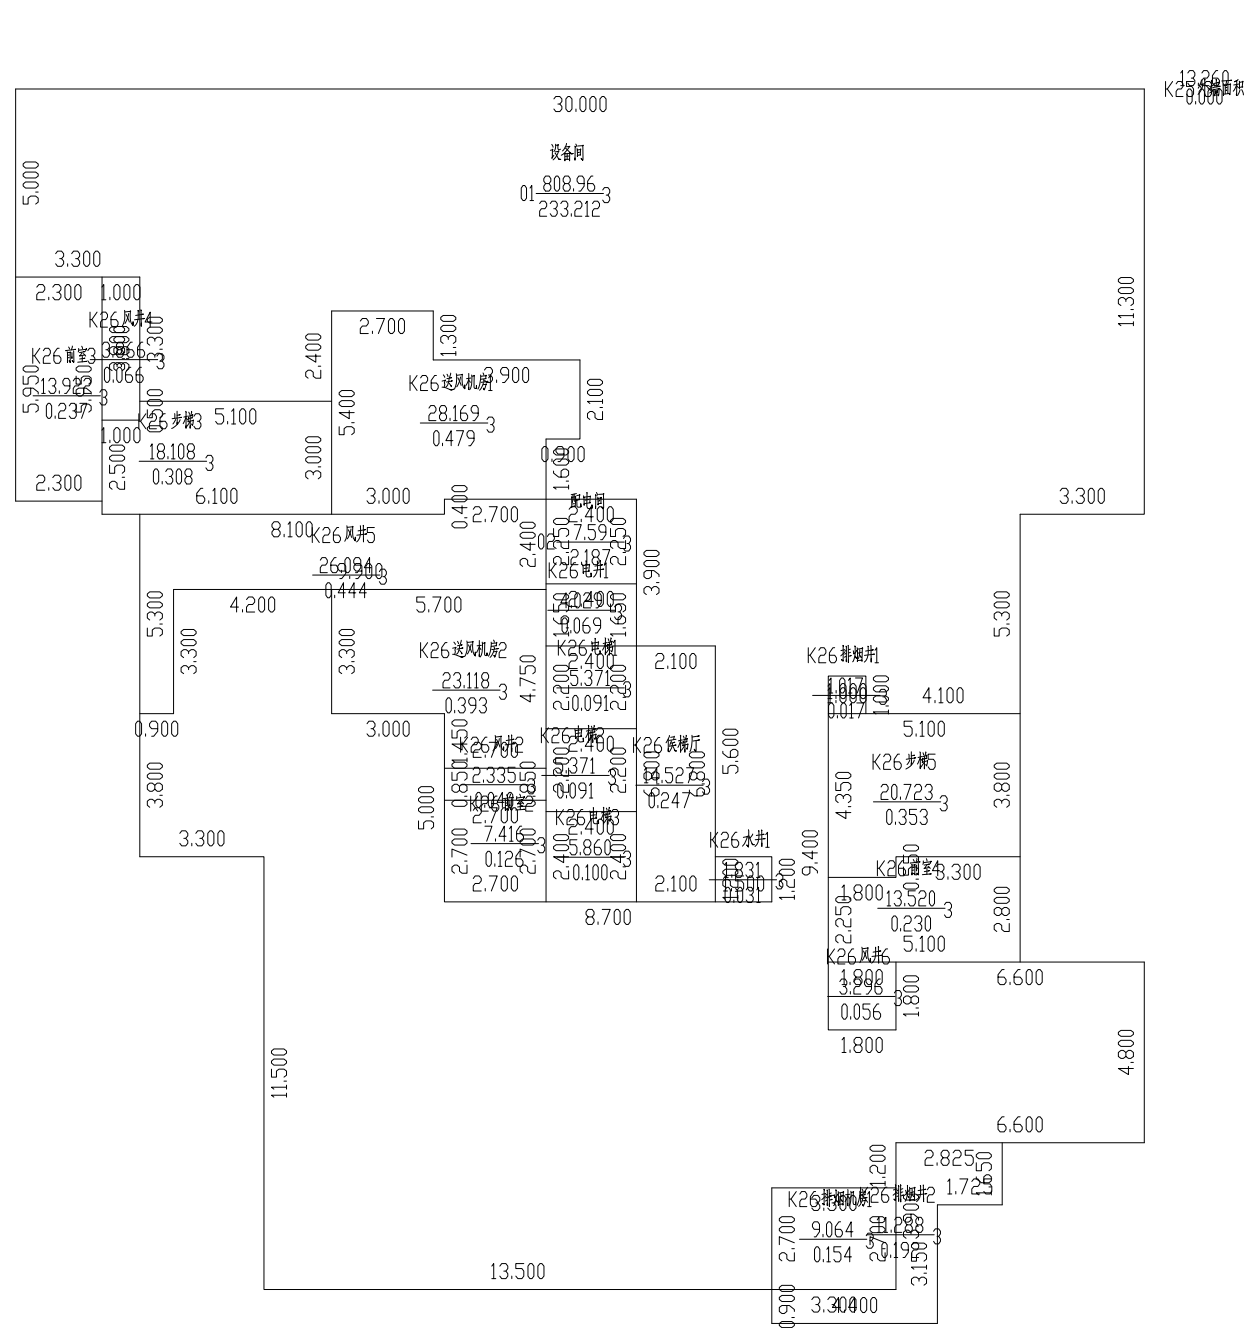

2024年08月27日

比例 1: 200

河南恒泰祥房地产评估测量有限公司


测绘人: 吴舒雅

校核人: 叶明旭



南阳市房产分层图

房产坐落	宛城区孔明大道以北、明山路以西第3幢			建筑结构	钢混	套内建筑面积(m ²)	600.830
房地号	52-104-4孔明大道以北、明山路以西区域城中村改造项目(北辰安置区)-082-第3幢			建成年份		共有分摊面积(m ²)	243.370
总层数	37	地上层数	34	地下层数	3	产权面积(m ²)	844.21

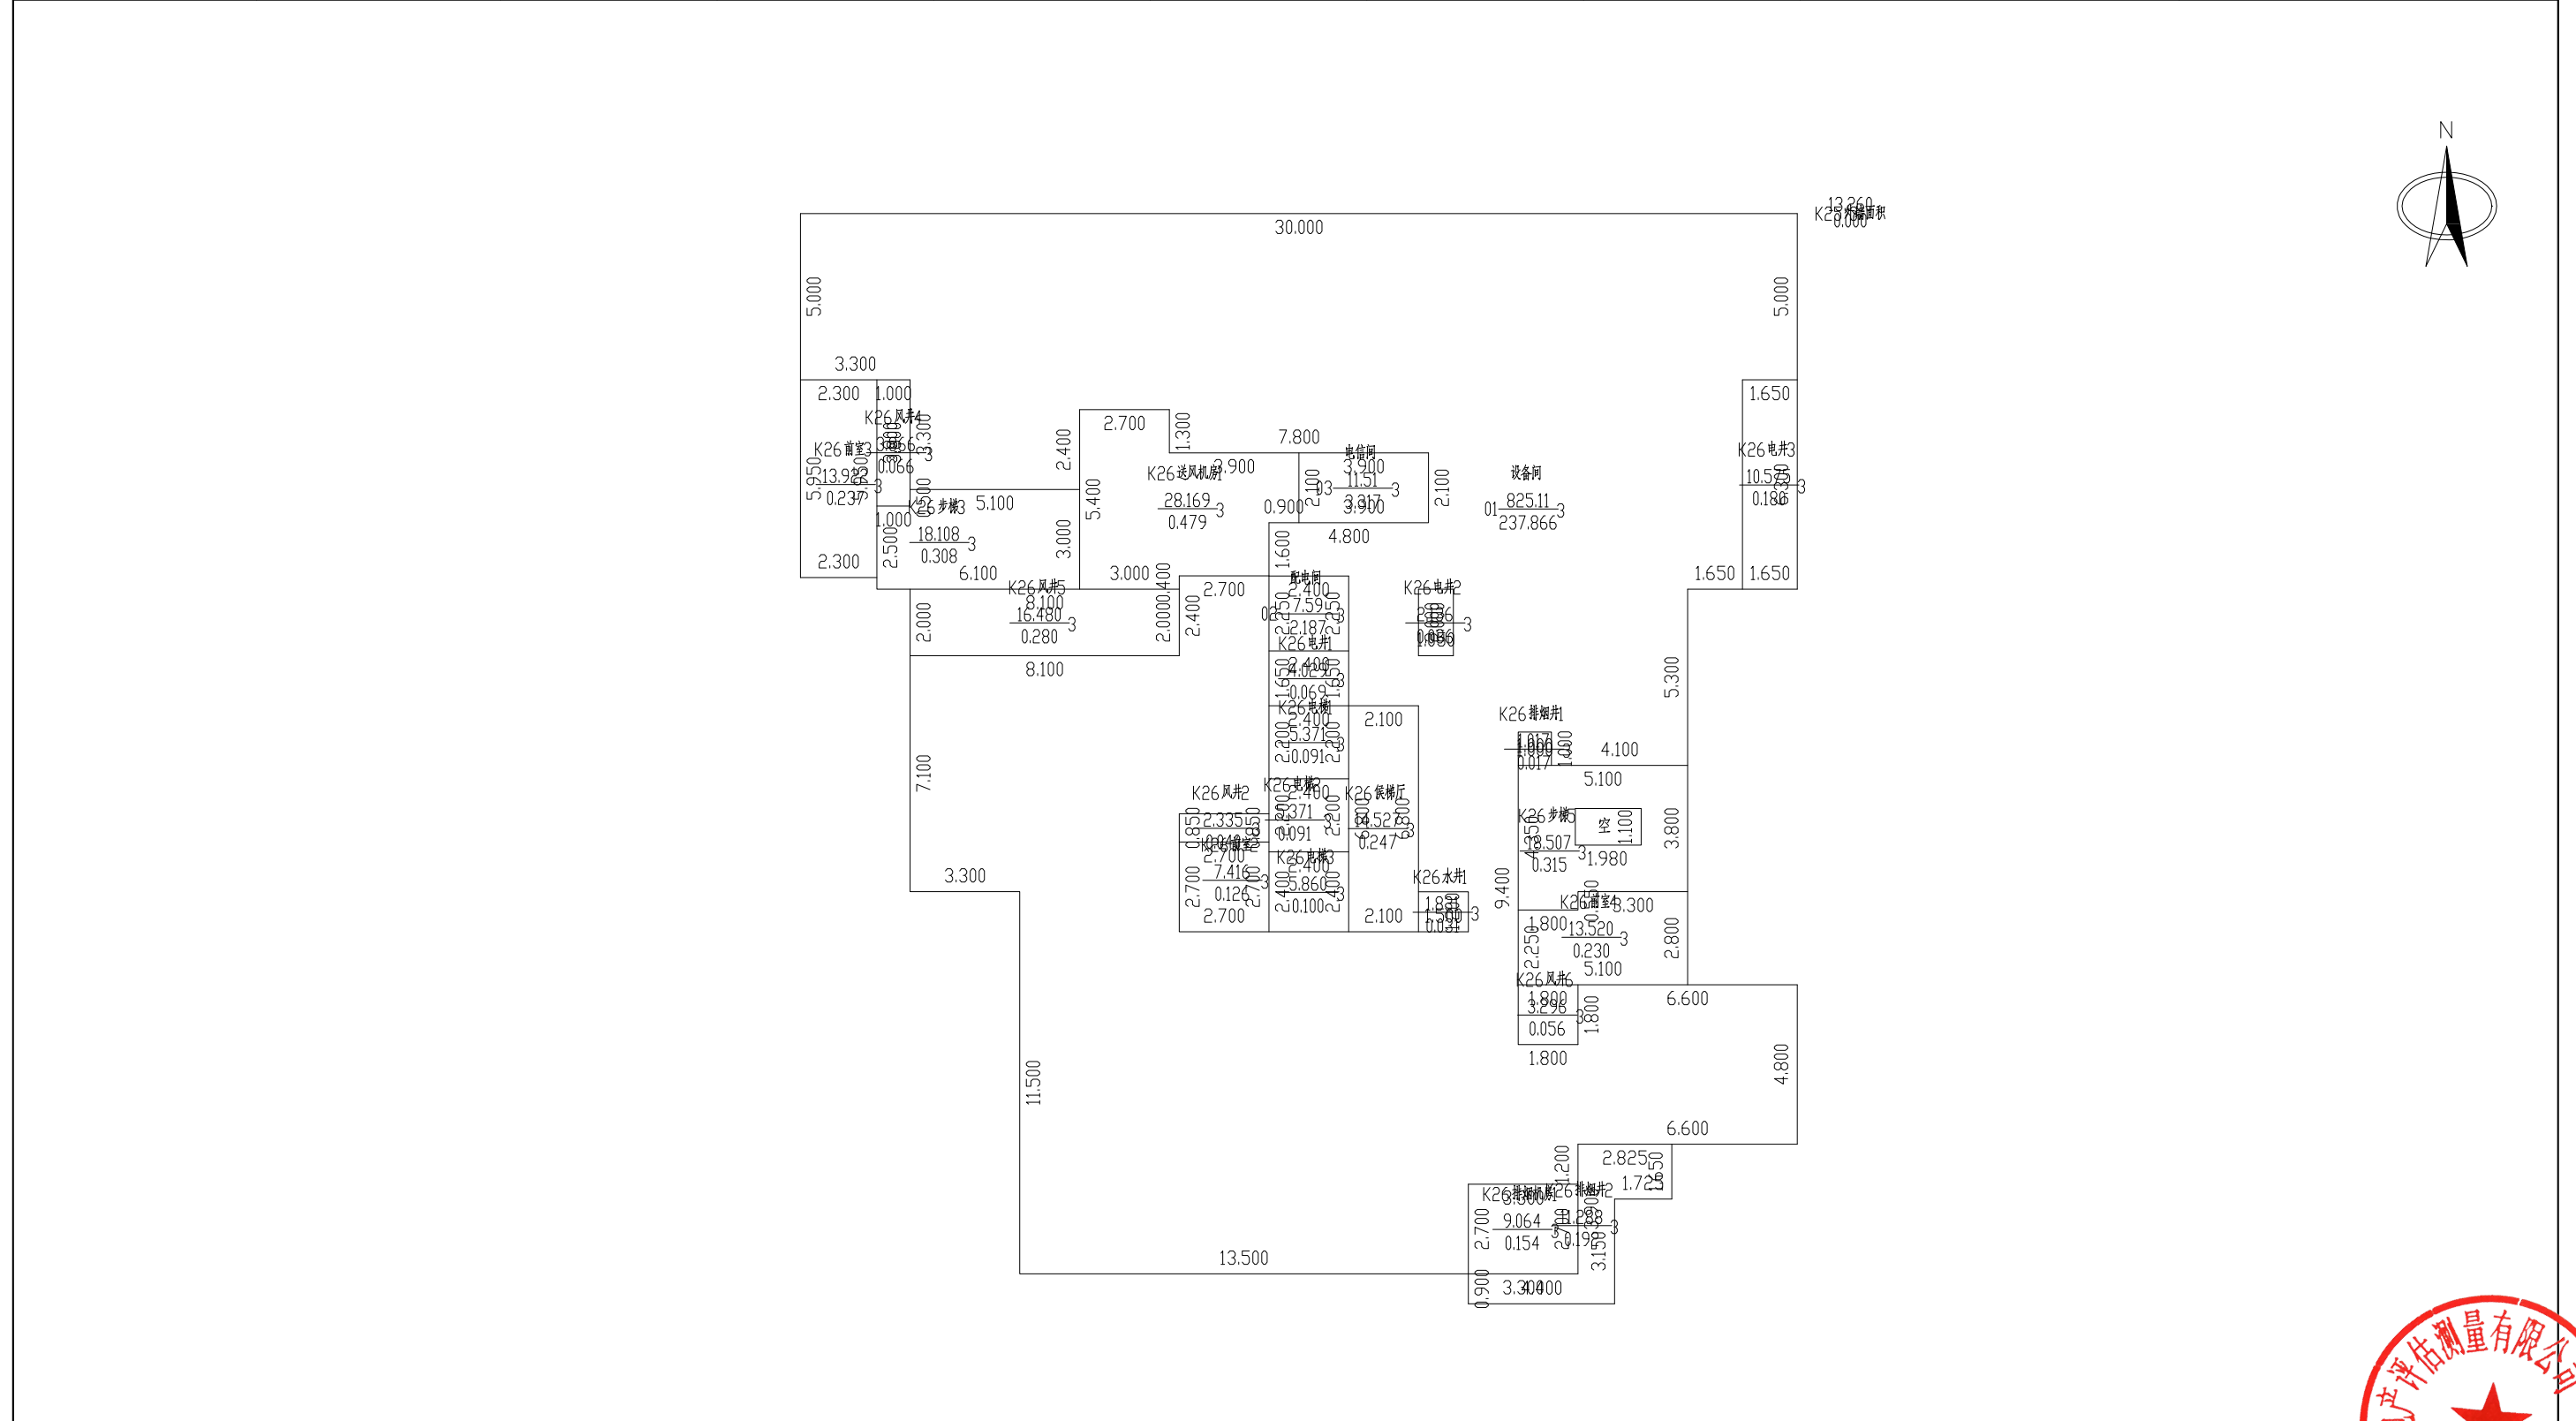

2024年08月27日

比例 1: 200

河南恒泰祥房地产评估测量有限公司


测绘人: 吴舒雅

校核人: 叶明旭



南阳市房产分层图

房产坐落	宛城区孔明大道以北、明山路以西第3幢				建筑结构	钢混	套内建筑面积(m ²)	514.205	
房地号	52-104-4孔明大道以北、明山路以西区域城中村改造项目(北辰安置区)-082-第3幢				建成年份		共有分摊面积(m ²)	208.282	
总层数	37	地上层数	34	地下层数	3	所在层数	-1	产权面积(m ²)	722.49

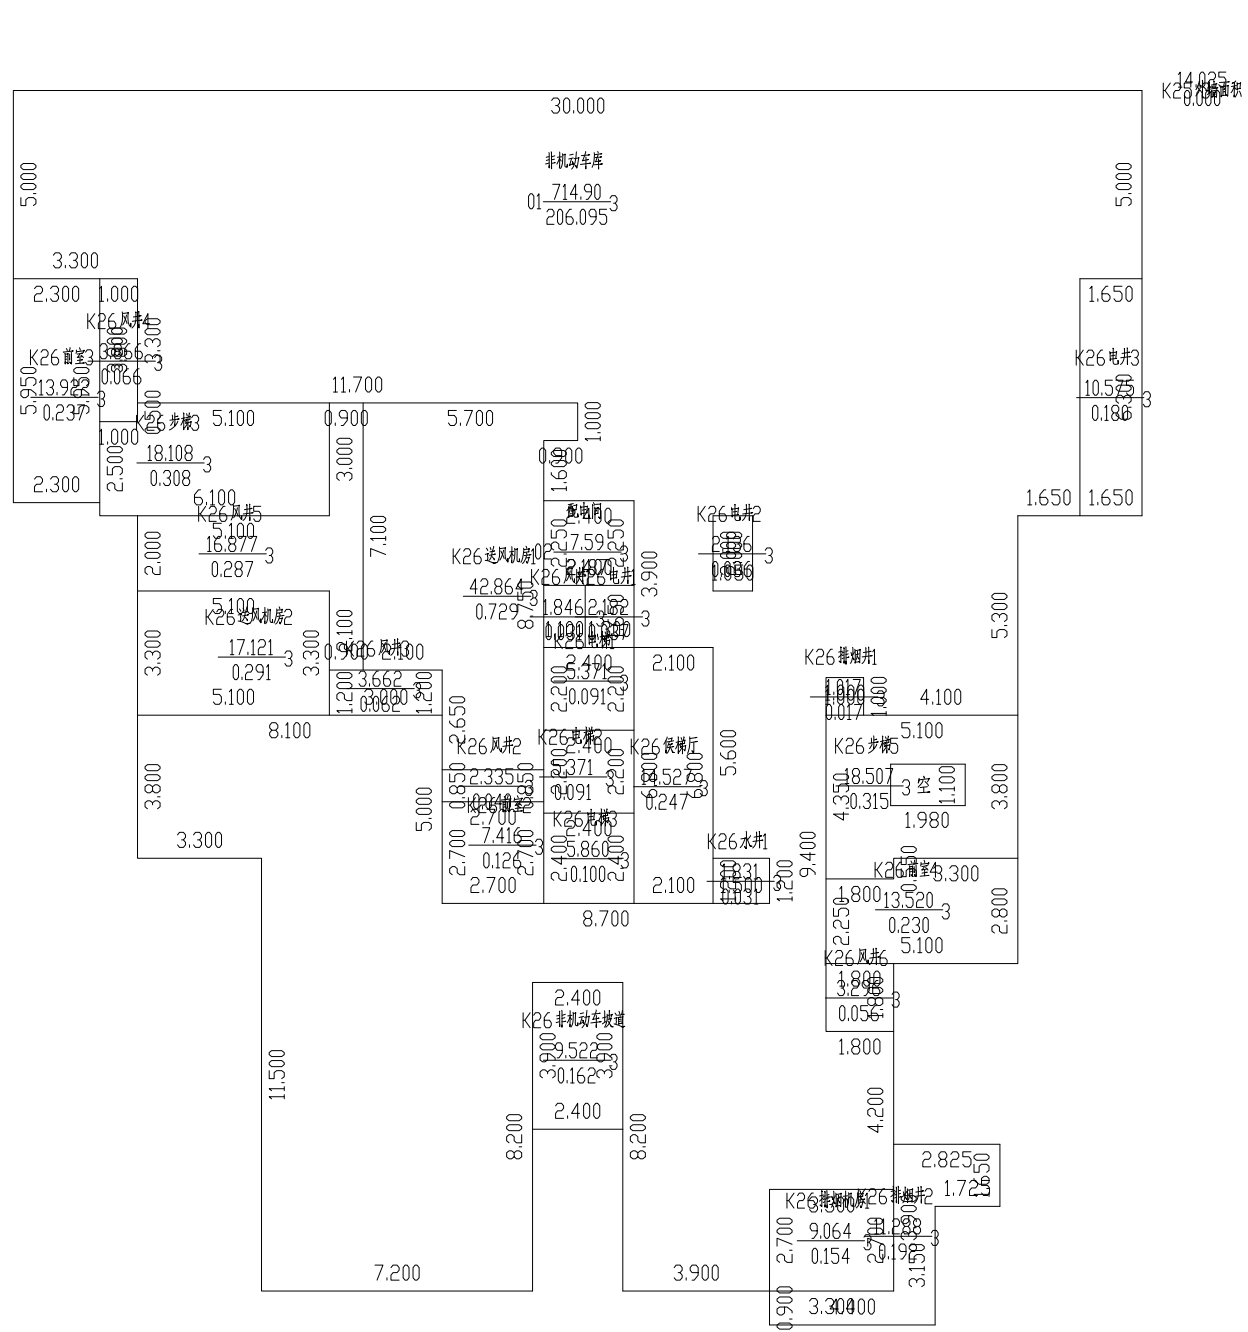

2024年08月27日

比例 1: 200

河南恒泰祥房地产评估测量有限公司



测绘人: 吴舒雅

校核人: 叶明旭



南阳市房产分层图

房产坐落	宛城区孔明大道以北、明山路以西第3幢				建筑结构	钢混	套内建筑面积(m ²)	625.259
房地号	52-104-4孔明大道以北、明山路以西区域城中村改造项目(北辰安置区)-082-第3幢				建成年份		共有分摊面积(m ²)	146.055
总层数	37	地上层数	34	地下层数	3	所在层数	产权面积(m ²)	771.31

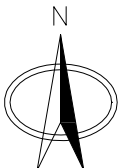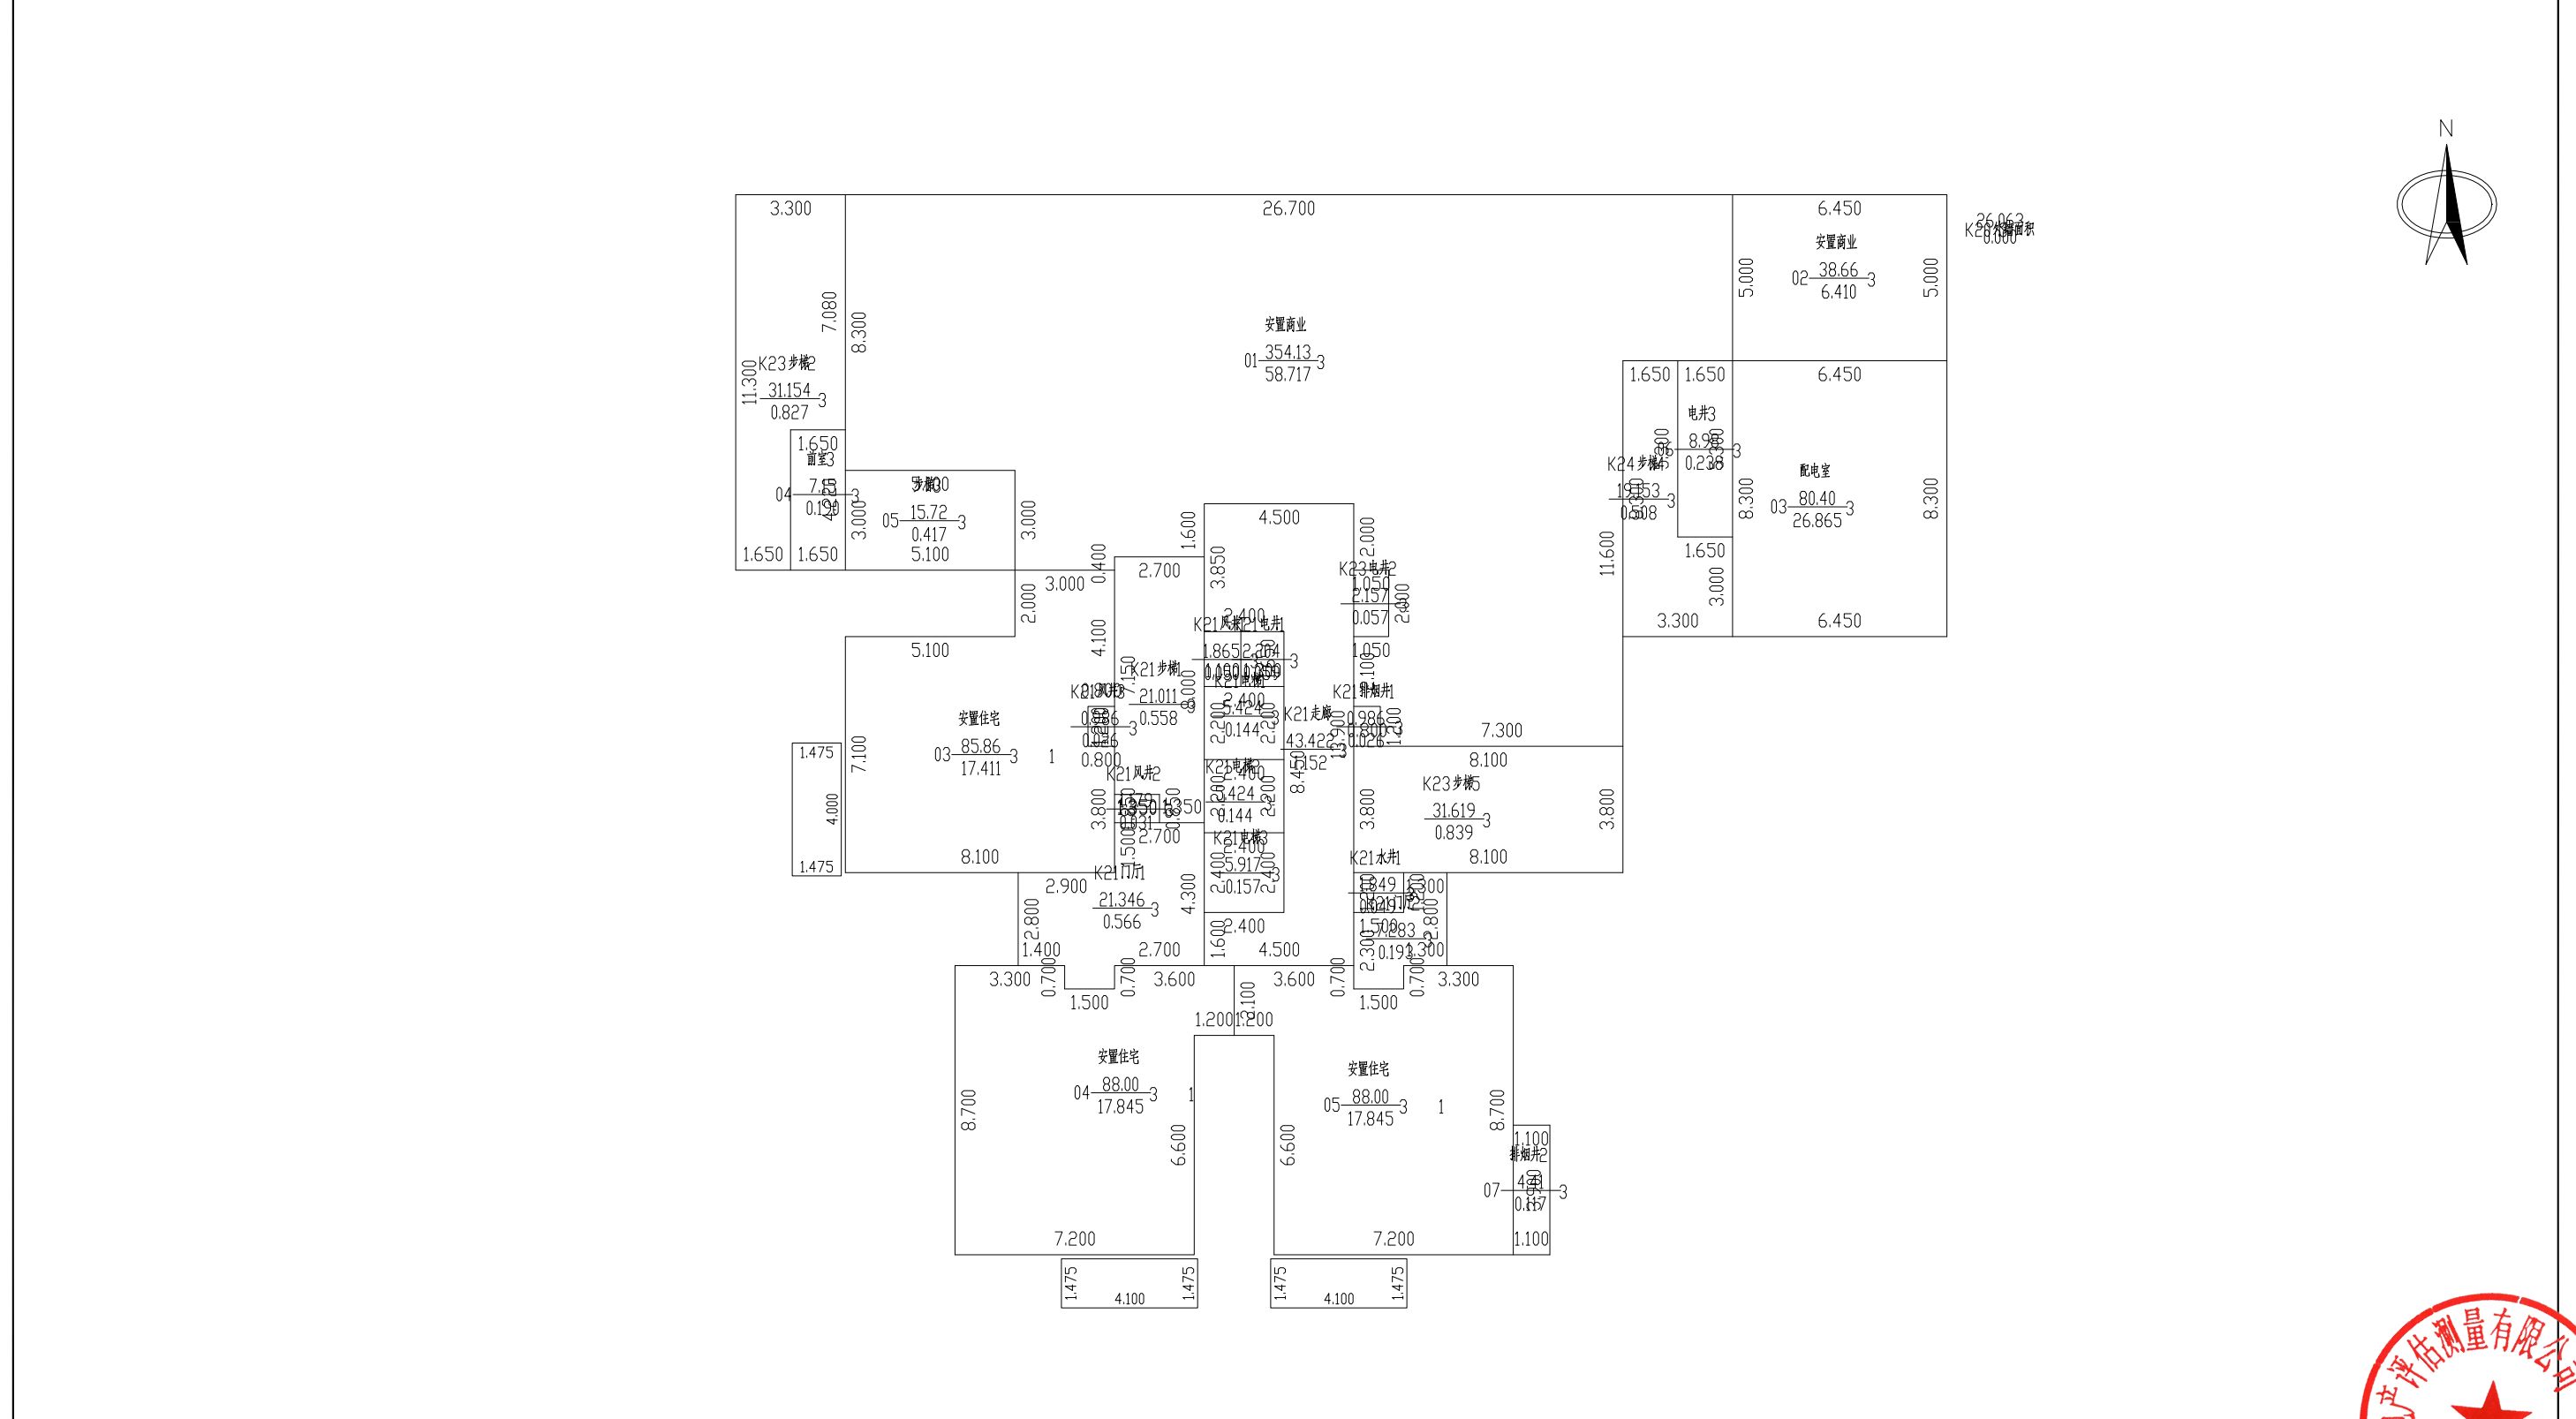

2024年08月27日

比例 1: 200

河南恒泰祥房地产评估测量有限公司



测绘人: 吴舒雅

校核人: 叶明旭



南阳市房产分层图

房产坐落	宛城区孔明大道以北、明山路以西第3幢				建筑结构	钢混	套内建筑面积(m ²)	715.931	
房地号	52-104-4孔明大道以北、明山路以西区域城中村改造项目(北辰安置区)-082-第3幢				建成年份		共有分摊面积(m ²)	170.615	
总层数	37	地上层数	34	地下层数	3	所在层数	2	产权面积(m ²)	886.54

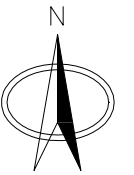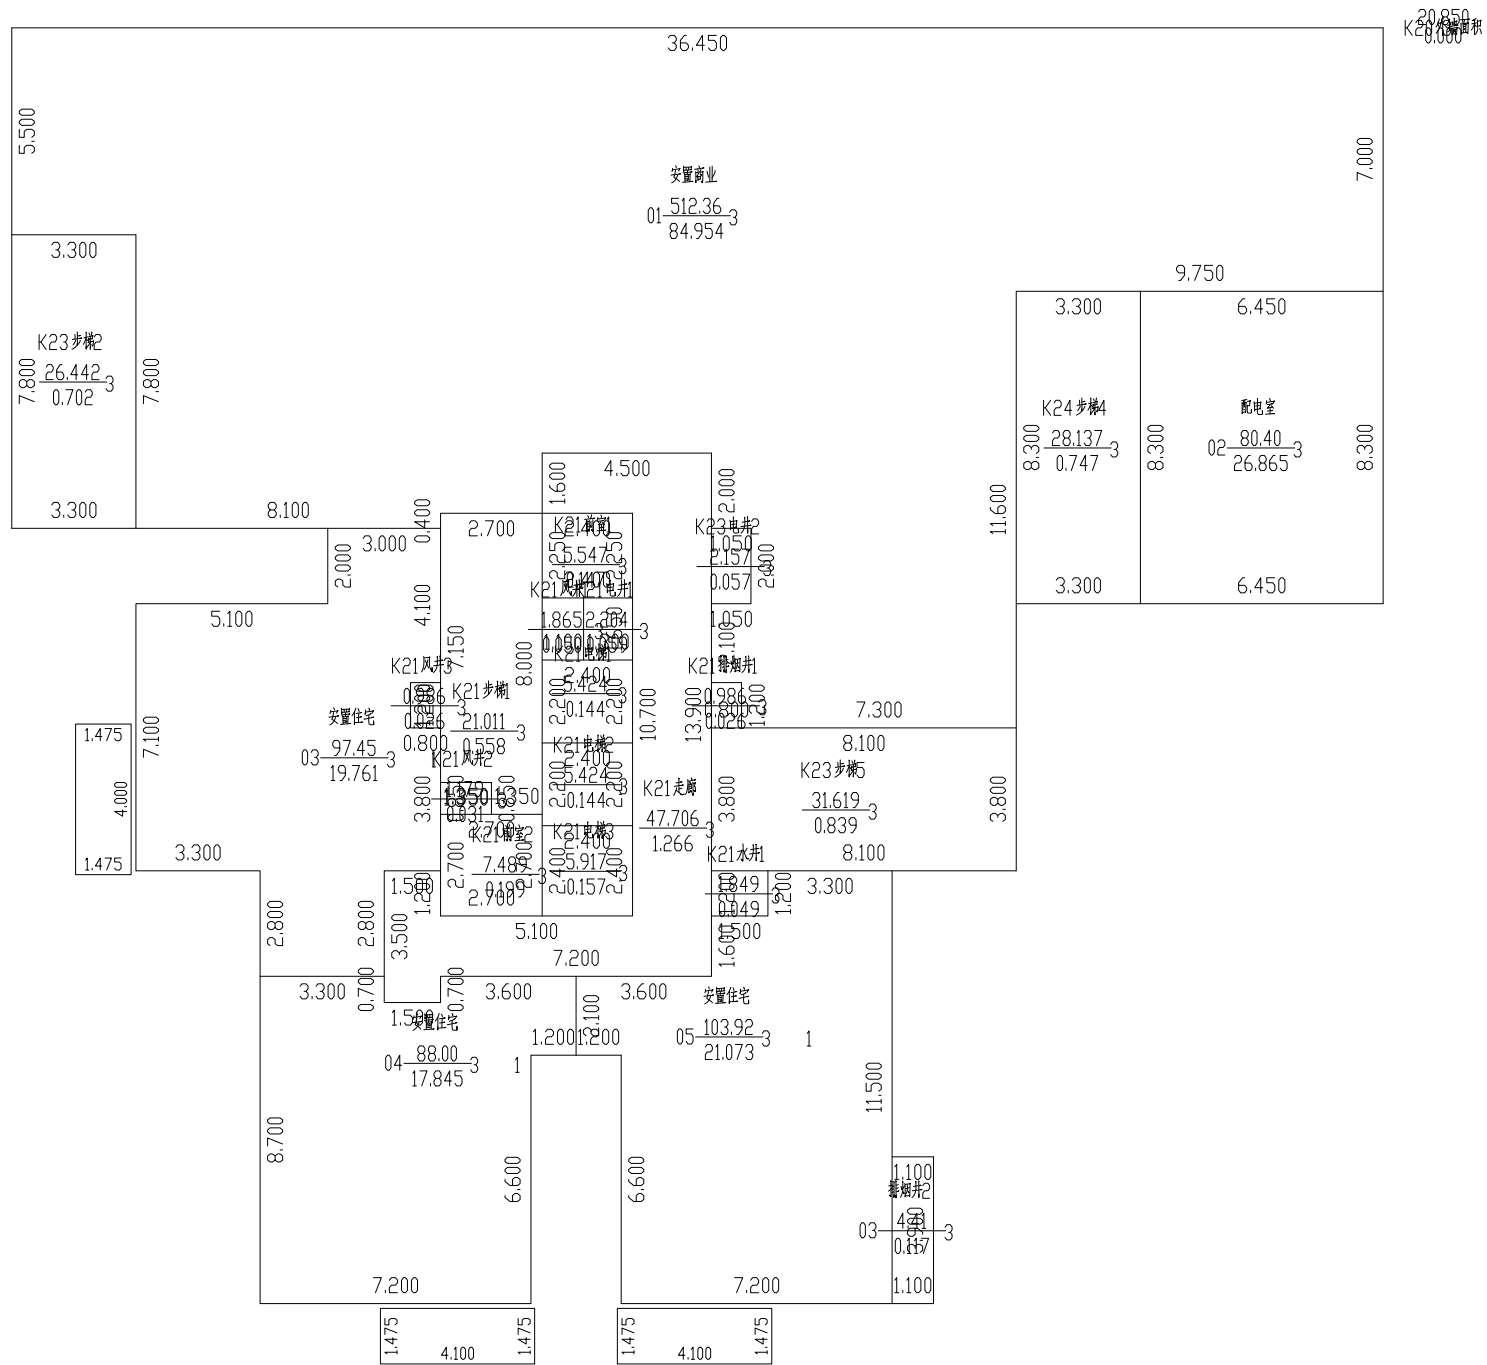

2024年08月27日

比例 1: 200

河南恒泰祥房地产评估测量有限公司


测绘人: 吴舒雅

校核人: 叶明旭



南阳市房产分层图

房产坐落	宛城区孔明大道以北、明山路以西第3幢	建筑结构	钢混	套内建筑面积(m ²)	739.031
房地号	52-104-4孔明大道以北、明山路以西区域城中村改造项目(北辰安置区)-082-第3幢	建成年份		共有分摊面积(m ²)	159.718
总层数	37	地上层数	34	地下层数	3
		所在层数	3~4	产权面积(m ²)	898.74

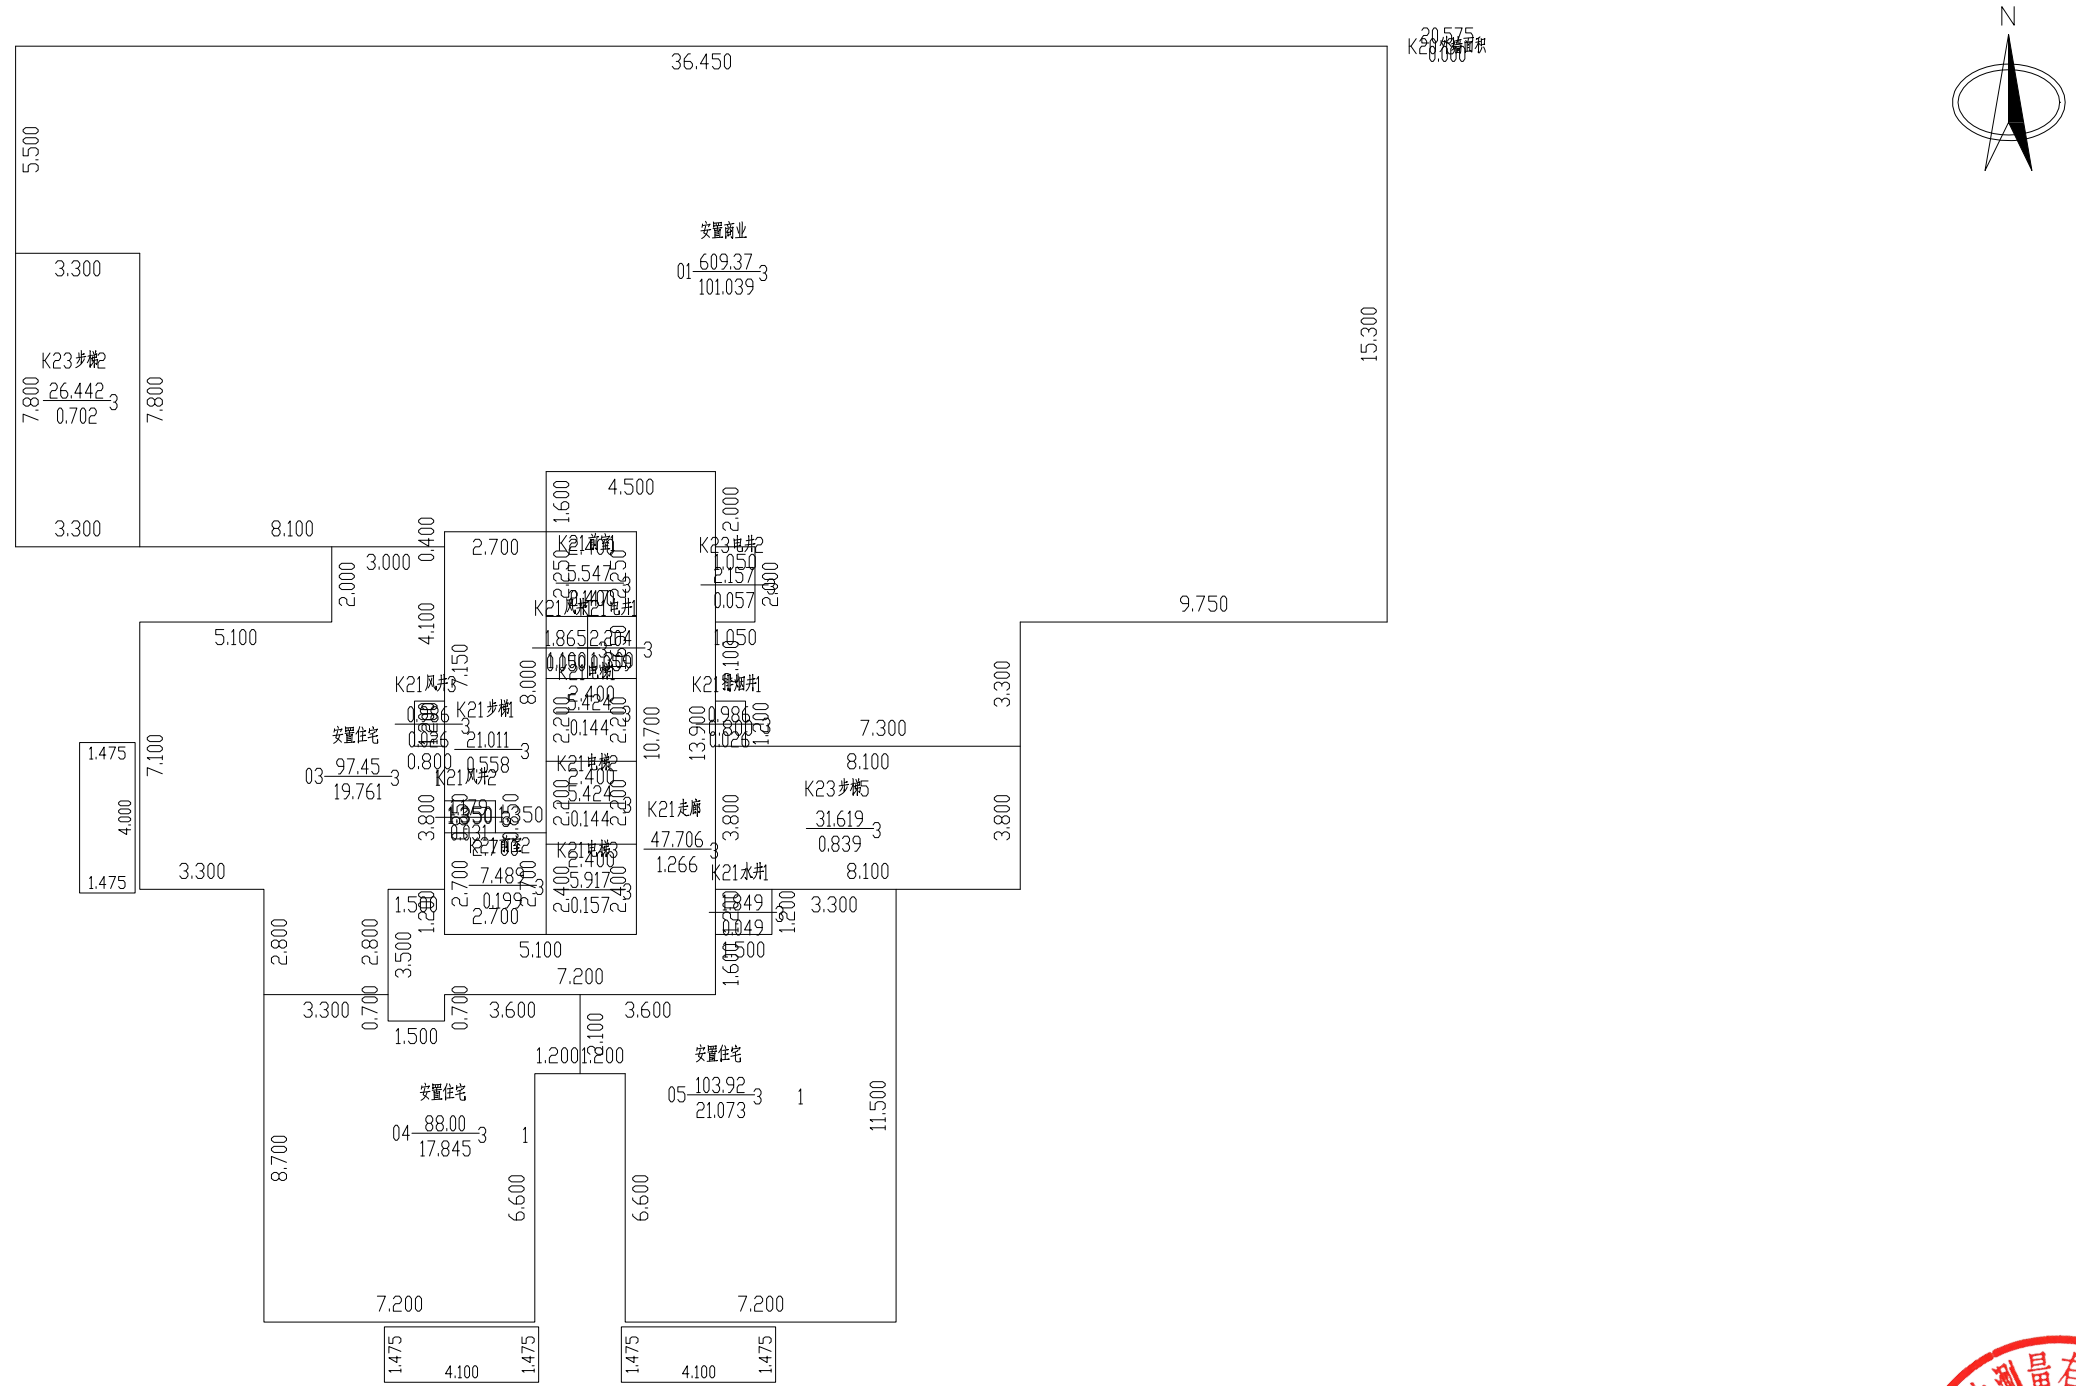

2024年08月27日

比例 1: 200

河南恒泰祥房地产评估测量有限公司



测绘人: 吴舒雅

校核人: 叶明旭



南阳市房产分层图

房产坐落	宛城区孔明大道以北、明山路以西第3幢				建筑结构	钢混	套内建筑面积(m ²)	230.696	
房地号	52-104-4孔明大道以北、明山路以西区域城中村改造项目(北辰安置区)-082-第3幢				建成年份		共有分摊面积(m ²)	58.679	
总层数	37	地上层数	34	地下层数	3	所在层数	5~6	产权面积(m ²)	289.37

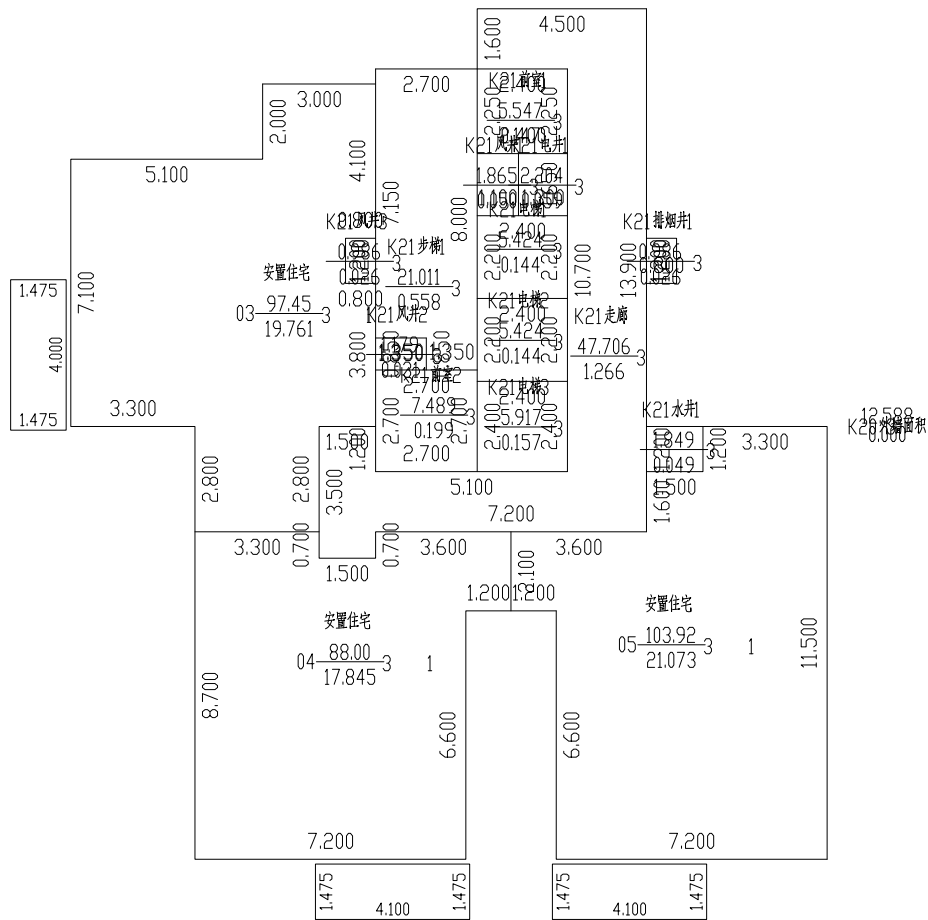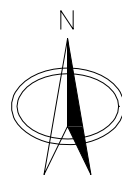

2024年08月27日

比例 1: 200

河南恒泰祥房地产评估测量有限公司


测绘人: 吴舒雅

校核人: 叶明旭



南阳市房产分层图

房产坐落	宛城区孔明大道以北、明山路以西第3幢			建筑结构	钢混	套内建筑面积(m ²)	597.368
房地号	52-104-4孔明大道以北、明山路以西区域城中村改造项目(北辰安置区)-082-第3幢			建成年份		共有分摊面积(m ²)	151.945
总层数	37	地上层数	34	地下层数	3	产权面积(m ²)	749.31

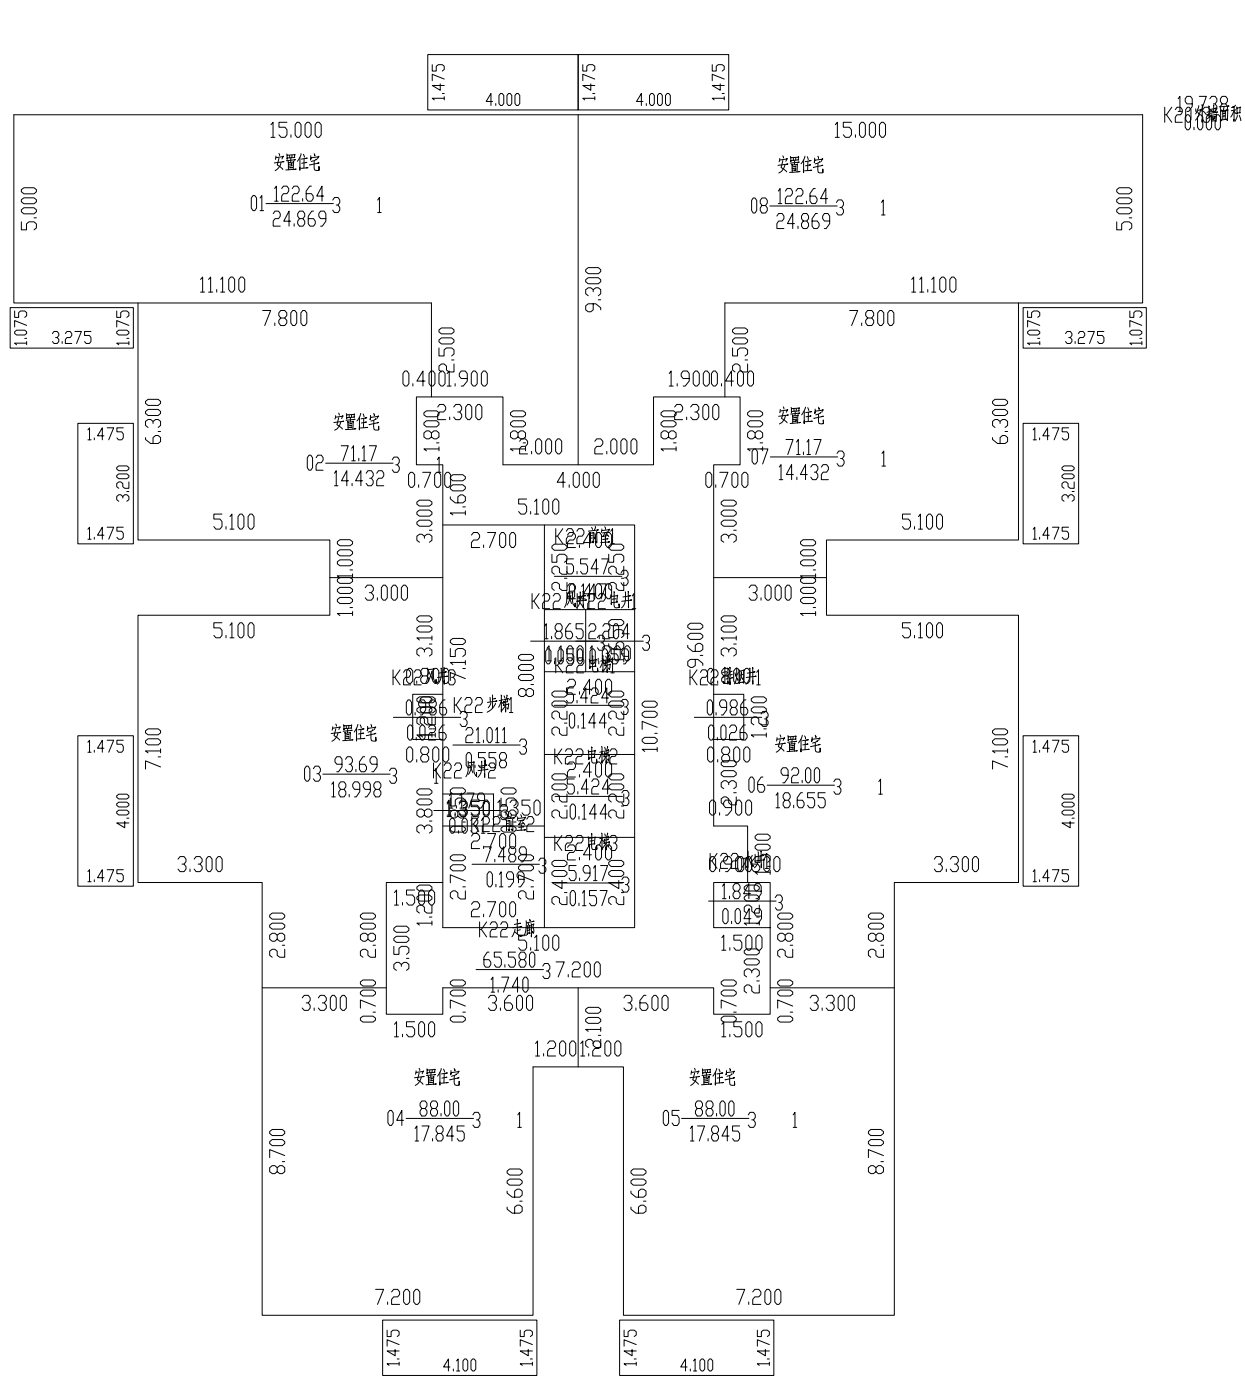

2024年08月27日

比例 1: 200

河南恒泰祥房地产评估测量有限公司



测绘人: 吴舒雅

校核人: 叶明旭



南阳市房产分层图

房产坐落	宛城区孔明大道以北、明山路以西第3幢				建筑结构	钢混	套内建筑面积(m ²)	79.680	
房地号	52-104-4孔明大道以北、明山路以西区域城中村改造项目(北辰安置区)-082-第3幢				建成年份		共有分摊面积(m ²)	2.172	
总层数	37	地上层数	34	地下层数	3	所在层数	出屋面层	产权面积(m ²)	81.85

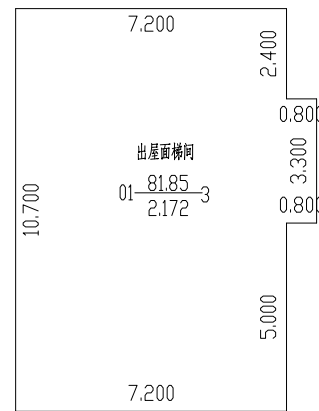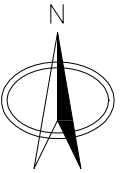

2024年08月27日

比例 1: 200

河南恒泰祥房地产评估测量有限公司

测绘人: 吴舒雅

校核人: 叶明旭

