

南阳市房产面积预测绘报告书

测绘单位自编号: HTX/CF20240601-15

测绘类型: 房屋面积预测绘

房屋坐落: 孔明大道以北、明山路以西

测绘单位: 河南恒泰祥房地产评估测量有限公司

建设单位: 南阳市宛城区城建投资有限公司

测绘幢号: 孔明大道以北、明山路以西区域

城中村改造项目（北辰安置区）第15幢

河南恒泰祥房地产评估测量有限公司

2024年8月27日



目 录

- 1、测绘单位营业执照、资质证书，咨询电话
- 2、委托方验收结论
- 3、房屋状况表
- 4、幢分摊说明书
- 5、面积计算书
- 6、房屋共用部位设计说明表
- 7、房产分层图



国家企业信用信息公示系统网址：<http://www.gsxt.gov.cn>

市场主体应当于每年1月1日至6月30日通过
国家企业信用信息公示系统报送公示年度报告

国家市场监督管理总局监制



No. 032312

中华人民共和国自然资源部监制

联系电话：18637756022 0377-63176026

建设单位验收结论

我方已按照《房产测量规范》《关于房屋建筑面积计算与房屋权属登记有关问题的通知》（建住房〔2002〕74号）、《工程建设项目联合测绘技术规范》（DB41/T 2445-2023）相关规定，组织我方项目负责人 卢天道 对本房产测绘成果进行验收：

- 1、测绘单位采用的资料真实、合法；
- 2、该测绘成果完整、真实；
- 3、该测绘成果与委托内容一致；
- 4、该测绘成果对专有部位、共有部位的认定与事实相符；
- 5、对该测绘成果各部分面积无异议，并同意在南阳市不动产登记服务中心网上办事大厅明示。

验收结论：数据合格

验收人：卢天道

验收日期：2024年8月27日

南阳市宛城区城建投资有限公司



房屋状况表

房屋状况表											
房屋坐落	宛城区孔明大道以北、明山路以西			测绘幢号	52-104-4 孔明大道以北、明山路以西区域城中村改造项目(北辰安置区) 082 第 15 幢				建成年份		
建设单位 (产权人)	南阳市宛城区城建投资有限公司	总层数	35	地上层数	33	总建筑面积	41424.55	套内面积	33286.12		
				地下层数	2			分摊面积	8138.25		
房屋状况	房屋规划用途及面积						墙体归属				
	规划用途	建筑结构	房屋所在层	面积	套数	间数	墙体所在层	东	南	西	北
	安置商业	钢混	1, 2	2707.34		2	1, 2	共	共	共	共
	安置住宅	钢混	3~33	36023.86	372		3~33	共	共	共	共
	车库	钢混	-2, -1	2008.62		2	-2, -1	共	共	共	共
	出屋面层	钢混	出屋面层	132.16		4	出屋面层	共	共	共	共
	电信间 1	钢混	-1	17.53		1	-1	共	共	共	共
	风井	钢混	1, 2	10.44		4	1, 2	共	共	共	共
	公共变配电室	钢混	-1	135.16		1	-1	共	共	共	共
	配电间	钢混	-2, -1, 1	279.90		3	-2, -1, 1	共	共	共	共
	消防器材室	钢混	-2, -1	109.54			-2, -1	共	共	共	共
备注											

测绘人：刘银阁、吴舒雅

校核人：叶明旭

日期：2024年8月27日



幢分摊说明书

房屋坐落	孔明大道以北、明山路以西				
测绘幢号	52-104-4 孔明大道以北、明山路以西区域城中村改造项目（北辰安置区）082 第 15 幢				
幢套内面积	33286.12	房屋共用面积	8138.25	房屋总建筑面积	41424.55

注：幢套内面积为分摊计算前各功能区面积之和，幢共用面积为分摊计算前各共用区面积之和，幢建筑面积为幢外轮廓围合面积。

功能区划分

功能区名称	功能区户室	功能区面积	功能区描述
功能区 1	103~105、202、01~04	139.200	出屋面层、风井
功能区 2	102	219.480	配电间
功能区 3	1-301~1-3312	28673.140	住宅功能区
功能区 4	101、201	2376.900	商业
功能区 5	-101~-203	1877.400	地下功能区

共用区划分

共用区名称	共用区户室	共用区面积	参与下级分摊面积
K20 分摊	地上外半墙	934.553	934.553
K21 分摊	1~3 层核心筒	242.865	308.268
K22 分摊	4~34 层核心筒	6213.640	6365.726
K23 分摊	步梯 2~3、风井 3~4	242.865	248.810
K24 分摊	地下外半墙	31.960	31.960
K25 分摊	-1~-2 层核心筒、风机房、风井	414.360	420.142

注：1、参与下级分摊面积=共用区面积+从上级分摊得到的面积

2、墙体厚度说明：-1~-2 层外墙结构厚度为 300mm；1~33 层外墙结构厚度为 200mm，保温层厚度为 25mm。

分摊关系制定

共用区名称	参摊区域	参摊区域面积
K20 分摊	功能区 1~4、K21~K23 分摊	38166.125
K21 分摊	功能区 2~4	31269.520
K22 分摊	功能区 3	28673.140
K23 分摊	功能区 4	2376.900
K24 分摊	功能区 5、K25 分摊	2291.760

K25 分摊	功能区 5	1877.400
注：参摊区域面积=共用区的参摊区域内各功能区面积与共用区面积之和		
分摊系数		
共用区名称	K 系数值	K 系数计算公式
K20 分摊	0.024486	934.553/38166.125
K21 分摊	0.009858	308.268/31269.520
K22 分摊	0.222010	6365.726/28673.140
K23 分摊	0.104678	248.810/2376.900
K24 分摊	0.013945	31.960/2291.760
K25 分摊	0.223789	420.142/1877.400
注：共用区 K 系数值=共用区参与下级分摊面积/参摊区域面积		



房产建筑面积计算明细表

房屋坐落	宛城区孔明大道以北、明山路以西				
测绘幢号	52-104-4 孔明大道以北、明山路以西区域城中村改造项目（北辰安置区）082 第 15 幢				
房屋套内面积	33286.12	房屋分摊面积	8138.43	房屋总建筑面积	41424.55
注：房屋套内建筑面积为分摊计算后各户室套内面积之和，房屋分摊面积为分摊计算后各户室分摊面积之和，房屋总建筑面积为前两项之和。					
功能区 1					
分摊系数计算式			分摊系数值		
K1+K20 分摊			0.024487		
户号	计算式		套内面积	分摊面积	建筑面积
103	1.5000*2.0000		3.000	0.074	3.07
104	1.5000*1.4000		2.100	0.051	2.15
105	1.5000*1.4000		2.100	0.051	2.15
01	7.5000*4.8000+5.3000*3.0000		51.900	1.271	53.17
02	3.0000*4.2000		12.600	0.309	12.91
03	3.0000*4.2000		12.600	0.309	12.91
04	7.8000*5.3000+2.2000*4.8000		51.900	1.271	53.17
202	2.0000*1.5000		3.000	0.074	3.07
合计			139.200	3.410	142.60
功能区 2					
分摊系数计算式			分摊系数值		
K1+K20+K21 分摊			0.034345		
户号	计算式		套内面积	分摊面积	建筑面积
102	37.2000*5.9000		219.480	7.538	227.02
合计			219.480	7.538	227.02
功能区 3					
分摊系数计算式			分摊系数值		
K1+K20+K21+K22 分摊			0.256355		
户号	计算式		套内面积	分摊面积	建筑面积
1-3-01	5.9000*11.5000+2.2000*7.8000+3.6000*0.8000+1.4750*4.2000		94.085	24.119	118.20
1-3-02	8.9000*2.1000+1.2000*3.0000+3.3000*8.9000+8.1000*1.6000+1.4750*3.8000		70.225	18.003	88.23

1-3-03	8.9000*0.4500+5.9000*6.5500+7.7500*2.2000+0.8000*4.5000+1.4750*3.8000	68.905	17.664	86.57
1-3-04	8.9000*0.4500+0.8000*4.5000+7.7500*2.2000+5.9000*6.5500+1.4750*3.8000	68.905	17.664	86.57
1-3-05	8.9000*2.1000+5.9000*4.9000+6.1000*2.2000+0.8000*4.5000+1.4750*3.8000	70.225	18.003	88.23
1-3-06	11.5000*5.9000+3.6000*3.0000+4.2000*2.2000+1.4750*4.2000	94.085	24.119	118.20
1-3-07	6.7000*5.9000+2.4000*8.1000+2.4000*8.9000+3.0000*1.2000+1.4750*4.2000	90.125	23.104	113.23
1-3-08	2.1000*8.9000+5.9000*4.9000+2.2000*6.1000+4.5000*0.8000+1.4750*3.8000	70.225	18.003	88.23
1-3-09	0.4500*8.9000+3.2500*8.1000+8.9000*3.3000+1.2000*3.0000+1.4750*3.8000	68.905	17.664	86.57
1-3-10	8.9000*0.4500+5.9000*6.5500+7.7500*2.2000+0.8000*4.5000+1.4750*3.8000	68.905	17.664	86.57
1-3-11	8.9000*2.1000+1.2000*3.0000+3.3000*8.9000+8.1000*1.6000+1.4750*3.8000	70.225	18.003	88.23
1-3-12	5.9000*11.5000+2.2000*6.0000+3.6000*0.8000+1.4750*4.2000	90.125	23.104	113.23
1-4-01	5.9000*11.5000+2.2000*7.8000+3.6000*0.8000+1.4750*4.2000	94.085	24.119	118.20
1-4-02	8.9000*2.1000+1.2000*3.0000+3.3000*8.9000+8.1000*1.6000+1.4750*3.8000	70.225	18.003	88.23
1-4-03	8.9000*0.4500+5.9000*6.5500+7.7500*2.2000+0.8000*4.5000+1.4750*3.8000	68.905	17.664	86.57
1-4-04	8.9000*0.4500+0.8000*4.5000+7.7500*2.2000+5.9000*6.5500+1.4750*3.8000	68.905	17.664	86.57
1-4-05	8.9000*2.1000+5.9000*4.9000+6.1000*2.2000+0.8000*4.5000+1.4750*3.8000	70.225	18.003	88.23
1-4-06	11.5000*5.9000+3.6000*3.0000+4.2000*2.2000+1.4750*4.2000	94.085	24.119	118.20
1-4-07	6.7000*5.9000+2.4000*8.1000+2.4000*8.9000+3.0000*1.2000+1.4750*4.2000	90.125	23.104	113.23
1-4-08	2.1000*8.9000+5.9000*4.9000+2.2000*6.1000+4.5000*0.8000+1.4750*3.8000	70.225	18.003	88.23
1-4-09	0.4500*8.9000+3.2500*8.1000+8.9000*3.3000+1.2000*3.0000+1.4750*3.8000	68.905	17.664	86.57
1-4-10	8.9000*0.4500+5.9000*6.5500+7.7500*2.2000+0.8000*4.5000+1.4750*3.8000	68.905	17.664	86.57
1-4-11	8.9000*2.1000+1.2000*3.0000+3.3000*8.9000+8.1000*1.6000+1.4750*3.8000	70.225	18.003	88.23
1-4-12	5.9000*11.5000+2.2000*6.0000+3.6000*0.8000+1.4750*4.2000	90.125	23.104	113.23

1-5-01	5.9000*11.5000+2.2000*7.8000+3.6000*0.8000+1.4750*4.2000	94.085	24.119	118.20
1-5-02	8.9000*2.1000+1.2000*3.0000+3.3000*8.9000+8.1000*1.6000+1.4750*3.8000	70.225	18.003	88.23
1-5-03	8.9000*0.4500+5.9000*6.5500+7.7500*2.2000+0.8000*4.5000+1.4750*3.8000	68.905	17.664	86.57
1-5-04	8.9000*0.4500+0.8000*4.5000+7.7500*2.2000+5.9000*6.5500+1.4750*3.8000	68.905	17.664	86.57
1-5-05	8.9000*2.1000+5.9000*4.9000+6.1000*2.2000+0.8000*4.5000+1.4750*3.8000	70.225	18.003	88.23
1-5-06	11.5000*5.9000+3.6000*3.0000+4.2000*2.2000+1.4750*4.2000	94.085	24.119	118.20
1-5-07	6.7000*5.9000+2.4000*8.1000+2.4000*8.9000+3.0000*1.2000+1.4750*4.2000	90.125	23.104	113.23
1-5-08	2.1000*8.9000+5.9000*4.9000+2.2000*6.1000+4.5000*0.8000+1.4750*3.8000	70.225	18.003	88.23
1-5-09	0.4500*8.9000+3.2500*8.1000+8.9000*3.3000+1.2000*3.0000+1.4750*3.8000	68.905	17.664	86.57
1-5-10	8.9000*0.4500+5.9000*6.5500+7.7500*2.2000+0.8000*4.5000+1.4750*3.8000	68.905	17.664	86.57
1-5-11	8.9000*2.1000+1.2000*3.0000+3.3000*8.9000+8.1000*1.6000+1.4750*3.8000	70.225	18.003	88.23
1-5-12	5.9000*11.5000+2.2000*6.0000+3.6000*0.8000+1.4750*4.2000	90.125	23.104	113.23
1-6-01	5.9000*11.5000+2.2000*7.8000+3.6000*0.8000+1.4750*4.2000	94.085	24.119	118.20
1-6-02	8.9000*2.1000+1.2000*3.0000+3.3000*8.9000+8.1000*1.6000+1.4750*3.8000	70.225	18.003	88.23
1-6-03	8.9000*0.4500+5.9000*6.5500+7.7500*2.2000+0.8000*4.5000+1.4750*3.8000	68.905	17.664	86.57
1-6-04	8.9000*0.4500+0.8000*4.5000+7.7500*2.2000+5.9000*6.5500+1.4750*3.8000	68.905	17.664	86.57
1-6-05	8.9000*2.1000+5.9000*4.9000+6.1000*2.2000+0.8000*4.5000+1.4750*3.8000	70.225	18.003	88.23
1-6-06	11.5000*5.9000+3.6000*3.0000+4.2000*2.2000+1.4750*4.2000	94.085	24.119	118.20
1-6-07	6.7000*5.9000+2.4000*8.1000+2.4000*8.9000+3.0000*1.2000+1.4750*4.2000	90.125	23.104	113.23
1-6-08	2.1000*8.9000+5.9000*4.9000+2.2000*6.1000+4.5000*0.8000+1.4750*3.8000	70.225	18.003	88.23
1-6-09	0.4500*8.9000+3.2500*8.1000+8.9000*3.3000+1.2000*3.0000+1.4750*3.8000	68.905	17.664	86.57
1-6-10	8.9000*0.4500+5.9000*6.5500+7.7500*2.2000+0.8000*4.5000+1.4750*3.8000	68.905	17.664	86.57


1-6-11	8.9000*2.1000+1.2000*3.0000+3.3000*8.9000+8.1000*1.6000+1.4750*3.8000	70.225	18.003	88.23
1-6-12	5.9000*11.5000+2.2000*6.0000+3.6000*0.8000+1.4750*4.2000	90.125	23.104	113.23
1-7-01	5.9000*11.5000+2.2000*7.8000+3.6000*0.8000+1.4750*4.2000	94.085	24.119	118.20
1-7-02	8.9000*2.1000+1.2000*3.0000+3.3000*8.9000+8.1000*1.6000+1.4750*3.8000	70.225	18.003	88.23
1-7-03	8.9000*0.4500+5.9000*6.5500+7.7500*2.2000+0.8000*4.5000+1.4750*3.8000	68.905	17.664	86.57
1-7-04	8.9000*0.4500+0.8000*4.5000+7.7500*2.2000+5.9000*6.5500+1.4750*3.8000	68.905	17.664	86.57
1-7-05	8.9000*2.1000+5.9000*4.9000+6.1000*2.2000+0.8000*4.5000+1.4750*3.8000	70.225	18.003	88.23
1-7-06	11.5000*5.9000+3.6000*3.0000+4.2000*2.2000+1.4750*4.2000	94.085	24.119	118.20
1-7-07	6.7000*5.9000+2.4000*8.1000+2.4000*8.9000+3.0000*1.2000+1.4750*4.2000	90.125	23.104	113.23
1-7-08	2.1000*8.9000+5.9000*4.9000+2.2000*6.1000+4.5000*0.8000+1.4750*3.8000	70.225	18.003	88.23
1-7-09	0.4500*8.9000+3.2500*8.1000+8.9000*3.3000+1.2000*3.0000+1.4750*3.8000	68.905	17.664	86.57
1-7-10	8.9000*0.4500+5.9000*6.5500+7.7500*2.2000+0.8000*4.5000+1.4750*3.8000	68.905	17.664	86.57
1-7-11	8.9000*2.1000+1.2000*3.0000+3.3000*8.9000+8.1000*1.6000+1.4750*3.8000	70.225	18.003	88.23
1-7-12	5.9000*11.5000+2.2000*6.0000+3.6000*0.8000+1.4750*4.2000	90.125	23.104	113.23
1-8-01	5.9000*11.5000+2.2000*7.8000+3.6000*0.8000+1.4750*4.2000	94.085	24.119	118.20
1-8-02	8.9000*2.1000+1.2000*3.0000+3.3000*8.9000+8.1000*1.6000+1.4750*3.8000	70.225	18.003	88.23
1-8-03	8.9000*0.4500+5.9000*6.5500+7.7500*2.2000+0.8000*4.5000+1.4750*3.8000	68.905	17.664	86.57
1-8-04	8.9000*0.4500+0.8000*4.5000+7.7500*2.2000+5.9000*6.5500+1.4750*3.8000	68.905	17.664	86.57
1-8-05	8.9000*2.1000+5.9000*4.9000+6.1000*2.2000+0.8000*4.5000+1.4750*3.8000	70.225	18.003	88.23
1-8-06	11.5000*5.9000+3.6000*3.0000+4.2000*2.2000+1.4750*4.2000	94.085	24.119	118.20
1-8-07	6.7000*5.9000+2.4000*8.1000+2.4000*8.9000+3.0000*1.2000+1.4750*4.2000	90.125	23.104	113.23
1-8-08	2.1000*8.9000+5.9000*4.9000+2.2000*6.1000+4.5000*0.8000+1.4750*3.8000	70.225	18.003	88.23

1-8-09	0.4500*8.9000+3.2500*8.1000+8.9000*3.3000+1.2000*3.0000+1.4750*3.8000	68.905	17.664	86.57
1-8-10	8.9000*0.4500+5.9000*6.5500+7.7500*2.2000+0.8000*4.5000+1.4750*3.8000	68.905	17.664	86.57
1-8-11	8.9000*2.1000+1.2000*3.0000+3.3000*8.9000+8.1000*1.6000+1.4750*3.8000	70.225	18.003	88.23
1-8-12	5.9000*11.5000+2.2000*6.0000+3.6000*0.8000+1.4750*4.2000	90.125	23.104	113.23
1-9-01	5.9000*11.5000+2.2000*7.8000+3.6000*0.8000+1.4750*4.2000	94.085	24.119	118.20
1-9-02	8.9000*2.1000+1.2000*3.0000+3.3000*8.9000+8.1000*1.6000+1.4750*3.8000	70.225	18.003	88.23
1-9-03	8.9000*0.4500+5.9000*6.5500+7.7500*2.2000+0.8000*4.5000+1.4750*3.8000	68.905	17.664	86.57
1-9-04	8.9000*0.4500+0.8000*4.5000+7.7500*2.2000+5.9000*6.5500+1.4750*3.8000	68.905	17.664	86.57
1-9-05	8.9000*2.1000+5.9000*4.9000+6.1000*2.2000+0.8000*4.5000+1.4750*3.8000	70.225	18.003	88.23
1-9-06	11.5000*5.9000+3.6000*3.0000+4.2000*2.2000+1.4750*4.2000	94.085	24.119	118.20
1-9-07	6.7000*5.9000+2.4000*8.1000+2.4000*8.9000+3.0000*1.2000+1.4750*4.2000	90.125	23.104	113.23
1-9-08	2.1000*8.9000+5.9000*4.9000+2.2000*6.1000+4.5000*0.8000+1.4750*3.8000	70.225	18.003	88.23
1-9-09	0.4500*8.9000+3.2500*8.1000+8.9000*3.3000+1.2000*3.0000+1.4750*3.8000	68.905	17.664	86.57
1-9-10	8.9000*0.4500+5.9000*6.5500+7.7500*2.2000+0.8000*4.5000+1.4750*3.8000	68.905	17.664	86.57
1-9-11	8.9000*2.1000+1.2000*3.0000+3.3000*8.9000+8.1000*1.6000+1.4750*3.8000	70.225	18.003	88.23
1-9-12	5.9000*11.5000+2.2000*6.0000+3.6000*0.8000+1.4750*4.2000	90.125	23.104	113.23
1-10-01	5.9000*11.5000+2.2000*7.8000+3.6000*0.8000+1.4750*4.2000	94.085	24.119	118.20
1-10-02	8.9000*2.1000+1.2000*3.0000+3.3000*8.9000+8.1000*1.6000+1.4750*3.8000	70.225	18.003	88.23
1-10-03	8.9000*0.4500+5.9000*6.5500+7.7500*2.2000+0.8000*4.5000+1.4750*3.8000	68.905	17.664	86.57
1-10-04	8.9000*0.4500+0.8000*4.5000+7.7500*2.2000+5.9000*6.5500+1.4750*3.8000	68.905	17.664	86.57
1-10-05	8.9000*2.1000+5.9000*4.9000+6.1000*2.2000+0.8000*4.5000+1.4750*3.8000	70.225	18.003	88.23
1-10-06	11.5000*5.9000+3.6000*3.0000+4.2000*2.2000+1.4750*4.2000	94.085	24.119	118.20

1-10-07	6.7000*5.9000+2.4000*8.1000+2.4000*8.9000+3.0000*1.2000+1.4750*4.2000	90.125	23.104	113.23
1-10-08	2.1000*8.9000+5.9000*4.9000+2.2000*6.1000+4.5000*0.8000+1.4750*3.8000	70.225	18.003	88.23
1-10-09	0.4500*8.9000+3.2500*8.1000+8.9000*3.3000+1.2000*3.0000+1.4750*3.8000	68.905	17.664	86.57
1-10-10	8.9000*0.4500+5.9000*6.5500+7.7500*2.2000+0.8000*4.5000+1.4750*3.8000	68.905	17.664	86.57
1-10-11	8.9000*2.1000+1.2000*3.0000+3.3000*8.9000+8.1000*1.6000+1.4750*3.8000	70.225	18.003	88.23
1-10-12	5.9000*11.5000+2.2000*6.0000+3.6000*0.8000+1.4750*4.2000	90.125	23.104	113.23
1-11-01	5.9000*11.5000+2.2000*7.8000+3.6000*0.8000+1.4750*4.2000	94.085	24.119	118.20
1-11-02	8.9000*2.1000+1.2000*3.0000+3.3000*8.9000+8.1000*1.6000+1.4750*3.8000	70.225	18.003	88.23
1-11-03	8.9000*0.4500+5.9000*6.5500+7.7500*2.2000+0.8000*4.5000+1.4750*3.8000	68.905	17.664	86.57
1-11-04	8.9000*0.4500+0.8000*4.5000+7.7500*2.2000+5.9000*6.5500+1.4750*3.8000	68.905	17.664	86.57
1-11-05	8.9000*2.1000+5.9000*4.9000+6.1000*2.2000+0.8000*4.5000+1.4750*3.8000	70.225	18.003	88.23
1-11-06	11.5000*5.9000+3.6000*3.0000+4.2000*2.2000+1.4750*4.2000	94.085	24.119	118.20
1-11-07	6.7000*5.9000+2.4000*8.1000+2.4000*8.9000+3.0000*1.2000+1.4750*4.2000	90.125	23.104	113.23
1-11-08	2.1000*8.9000+5.9000*4.9000+2.2000*6.1000+4.5000*0.8000+1.4750*3.8000	70.225	18.003	88.23
1-11-09	0.4500*8.9000+3.2500*8.1000+8.9000*3.3000+1.2000*3.0000+1.4750*3.8000	68.905	17.664	86.57
1-11-10	8.9000*0.4500+5.9000*6.5500+7.7500*2.2000+0.8000*4.5000+1.4750*3.8000	68.905	17.664	86.57
1-11-11	8.9000*2.1000+1.2000*3.0000+3.3000*8.9000+8.1000*1.6000+1.4750*3.8000	70.225	18.003	88.23
1-11-12	5.9000*11.5000+2.2000*6.0000+3.6000*0.8000+1.4750*4.2000	90.125	23.104	113.23
1-12-01	5.9000*11.5000+2.2000*7.8000+3.6000*0.8000+1.4750*4.2000	94.085	24.119	118.20
1-12-02	8.9000*2.1000+1.2000*3.0000+3.3000*8.9000+8.1000*1.6000+1.4750*3.8000	70.225	18.003	88.23
1-12-03	8.9000*0.4500+5.9000*6.5500+7.7500*2.2000+0.8000*4.5000+1.4750*3.8000	68.905	17.664	86.57
1-12-04	8.9000*0.4500+0.8000*4.5000+7.7500*2.2000+5.9000*6.5500+1.4750*3.8000	68.905	17.664	86.57


1-12-05	8. 9000*2. 1000+5. 9000*4. 9000+6. 1000*2. 2000+0. 8000*4. 5000+1. 4750*3. 8000	70. 225	18. 003	88. 23
1-12-06	11. 5000*5. 9000+3. 6000*3. 0000+4. 2000*2. 2000+1. 4750*4. 2000	94. 085	24. 119	118. 20
1-12-07	6. 7000*5. 9000+2. 4000*8. 1000+2. 4000*8. 9000+3. 0000*1. 2000+1. 4750*4. 2000	90. 125	23. 104	113. 23
1-12-08	2. 1000*8. 9000+5. 9000*4. 9000+2. 2000*6. 1000+4. 5000*0. 8000+1. 4750*3. 8000	70. 225	18. 003	88. 23
1-12-09	0. 4500*8. 9000+3. 2500*8. 1000+8. 9000*3. 3000+1. 2000*3. 0000+1. 4750*3. 8000	68. 905	17. 664	86. 57
1-12-10	8. 9000*0. 4500+5. 9000*6. 5500+7. 7500*2. 2000+0. 8000*4. 5000+1. 4750*3. 8000	68. 905	17. 664	86. 57
1-12-11	8. 9000*2. 1000+1. 2000*3. 0000+3. 3000*8. 9000+8. 1000*1. 6000+1. 4750*3. 8000	70. 225	18. 003	88. 23
1-12-12	5. 9000*11. 5000+2. 2000*6. 0000+3. 6000*0. 8000+1. 4750*4. 2000	90. 125	23. 104	113. 23
1-13-01	5. 9000*11. 5000+2. 2000*7. 8000+3. 6000*0. 8000+1. 4750*4. 2000	94. 085	24. 119	118. 20
1-13-02	8. 9000*2. 1000+1. 2000*3. 0000+3. 3000*8. 9000+8. 1000*1. 6000+1. 4750*3. 8000	70. 225	18. 003	88. 23
1-13-03	8. 9000*0. 4500+5. 9000*6. 5500+7. 7500*2. 2000+0. 8000*4. 5000+1. 4750*3. 8000	68. 905	17. 664	86. 57
1-13-04	8. 9000*0. 4500+0. 8000*4. 5000+7. 7500*2. 2000+5. 9000*6. 5500+1. 4750*3. 8000	68. 905	17. 664	86. 57
1-13-05	8. 9000*2. 1000+5. 9000*4. 9000+6. 1000*2. 2000+0. 8000*4. 5000+1. 4750*3. 8000	70. 225	18. 003	88. 23
1-13-06	11. 5000*5. 9000+3. 6000*3. 0000+4. 2000*2. 2000+1. 4750*4. 2000	94. 085	24. 119	118. 20
1-13-07	6. 7000*5. 9000+2. 4000*8. 1000+2. 4000*8. 9000+3. 0000*1. 2000+1. 4750*4. 2000	90. 125	23. 104	113. 23
1-13-08	2. 1000*8. 9000+5. 9000*4. 9000+2. 2000*6. 1000+4. 5000*0. 8000+1. 4750*3. 8000	70. 225	18. 003	88. 23
1-13-09	0. 4500*8. 9000+3. 2500*8. 1000+8. 9000*3. 3000+1. 2000*3. 0000+1. 4750*3. 8000	68. 905	17. 664	86. 57
1-13-10	8. 9000*0. 4500+5. 9000*6. 5500+7. 7500*2. 2000+0. 8000*4. 5000+1. 4750*3. 8000	68. 905	17. 664	86. 57
1-13-11	8. 9000*2. 1000+1. 2000*3. 0000+3. 3000*8. 9000+8. 1000*1. 6000+1. 4750*3. 8000	70. 225	18. 003	88. 23
1-13-12	5. 9000*11. 5000+2. 2000*6. 0000+3. 6000*0. 8000+1. 4750*4. 2000	90. 125	23. 104	113. 23
1-14-01	5. 9000*11. 5000+2. 2000*7. 8000+3. 6000*0. 8000+1. 4750*4. 2000	94. 085	24. 119	118. 20
1-14-02	8. 9000*2. 1000+1. 2000*3. 0000+3. 3000*8. 9000+8. 1000*1. 6000+1. 4750*3. 8000	70. 225	18. 003	88. 23

1-14-03	8.9000*0.4500+5.9000*6.5500+7.7500*2.2000+0.8000*4.5000+1.4750*3.8000	68.905	17.664	86.57
1-14-04	8.9000*0.4500+0.8000*4.5000+7.7500*2.2000+5.9000*6.5500+1.4750*3.8000	68.905	17.664	86.57
1-14-05	8.9000*2.1000+5.9000*4.9000+6.1000*2.2000+0.8000*4.5000+1.4750*3.8000	70.225	18.003	88.23
1-14-06	11.5000*5.9000+3.6000*3.0000+4.2000*2.2000+1.4750*4.2000	94.085	24.119	118.20
1-14-07	6.7000*5.9000+2.4000*8.1000+2.4000*8.9000+3.0000*1.2000+1.4750*4.2000	90.125	23.104	113.23
1-14-08	2.1000*8.9000+5.9000*4.9000+2.2000*6.1000+4.5000*0.8000+1.4750*3.8000	70.225	18.003	88.23
1-14-09	0.4500*8.9000+3.2500*8.1000+8.9000*3.3000+1.2000*3.0000+1.4750*3.8000	68.905	17.664	86.57
1-14-10	8.9000*0.4500+5.9000*6.5500+7.7500*2.2000+0.8000*4.5000+1.4750*3.8000	68.905	17.664	86.57
1-14-11	8.9000*2.1000+1.2000*3.0000+3.3000*8.9000+8.1000*1.6000+1.4750*3.8000	70.225	18.003	88.23
1-14-12	5.9000*11.5000+2.2000*6.0000+3.6000*0.8000+1.4750*4.2000	90.125	23.104	113.23
1-15-01	5.9000*11.5000+2.2000*7.8000+3.6000*0.8000+1.4750*4.2000	94.085	24.119	118.20
1-15-02	8.9000*2.1000+1.2000*3.0000+3.3000*8.9000+8.1000*1.6000+1.4750*3.8000	70.225	18.003	88.23
1-15-03	8.9000*0.4500+5.9000*6.5500+7.7500*2.2000+0.8000*4.5000+1.4750*3.8000	68.905	17.664	86.57
1-15-04	8.9000*0.4500+0.8000*4.5000+7.7500*2.2000+5.9000*6.5500+1.4750*3.8000	68.905	17.664	86.57
1-15-05	8.9000*2.1000+5.9000*4.9000+6.1000*2.2000+0.8000*4.5000+1.4750*3.8000	70.225	18.003	88.23
1-15-06	11.5000*5.9000+3.6000*3.0000+4.2000*2.2000+1.4750*4.2000	94.085	24.119	118.20
1-15-07	6.7000*5.9000+2.4000*8.1000+2.4000*8.9000+3.0000*1.2000+1.4750*4.2000	90.125	23.104	113.23
1-15-08	2.1000*8.9000+5.9000*4.9000+2.2000*6.1000+4.5000*0.8000+1.4750*3.8000	70.225	18.003	88.23
1-15-09	0.4500*8.9000+3.2500*8.1000+8.9000*3.3000+1.2000*3.0000+1.4750*3.8000	68.905	17.664	86.57
1-15-10	8.9000*0.4500+5.9000*6.5500+7.7500*2.2000+0.8000*4.5000+1.4750*3.8000	68.905	17.664	86.57
1-15-11	8.9000*2.1000+1.2000*3.0000+3.3000*8.9000+8.1000*1.6000+1.4750*3.8000	70.225	18.003	88.23
1-15-12	5.9000*11.5000+2.2000*6.0000+3.6000*0.8000+1.4750*4.2000	90.125	23.104	113.23

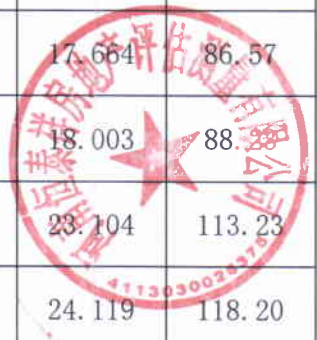


1-16-01	5.9000*11.5000+2.2000*7.8000+3.6000*0.8000+1.4750*4.2000	94.085	24.119	118.20
1-16-02	8.9000*2.1000+1.2000*3.0000+3.3000*8.9000+8.1000*1.6000+1.4750*3.8000	70.225	18.003	88.23
1-16-03	8.9000*0.4500+5.9000*6.5500+7.7500*2.2000+0.8000*4.5000+1.4750*3.8000	68.905	17.664	86.57
1-16-04	8.9000*0.4500+0.8000*4.5000+7.7500*2.2000+5.9000*6.5500+1.4750*3.8000	68.905	17.664	86.57
1-16-05	8.9000*2.1000+5.9000*4.9000+6.1000*2.2000+0.8000*4.5000+1.4750*3.8000	70.225	18.003	88.23
1-16-06	11.5000*5.9000+3.6000*3.0000+4.2000*2.2000+1.4750*4.2000	94.085	24.119	118.20
1-16-07	6.7000*5.9000+2.4000*8.1000+2.4000*8.9000+3.0000*1.2000+1.4750*4.2000	90.125	23.104	113.23
1-16-08	2.1000*8.9000+5.9000*4.9000+2.2000*6.1000+4.5000*0.8000+1.4750*3.8000	70.225	18.003	88.23
1-16-09	0.4500*8.9000+3.2500*8.1000+8.9000*3.3000+1.2000*3.0000+1.4750*3.8000	68.905	17.664	86.57
1-16-10	8.9000*0.4500+5.9000*6.5500+7.7500*2.2000+0.8000*4.5000+1.4750*3.8000	68.905	17.664	86.57
1-16-11	8.9000*2.1000+1.2000*3.0000+3.3000*8.9000+8.1000*1.6000+1.4750*3.8000	70.225	18.003	88.23
1-16-12	5.9000*11.5000+2.2000*6.0000+3.6000*0.8000+1.4750*4.2000	90.125	23.104	113.23
1-17-01	5.9000*11.5000+2.2000*7.8000+3.6000*0.8000+1.4750*4.2000	94.085	24.119	118.20
1-17-02	8.9000*2.1000+1.2000*3.0000+3.3000*8.9000+8.1000*1.6000+1.4750*3.8000	70.225	18.003	88.23
1-17-03	8.9000*0.4500+5.9000*6.5500+7.7500*2.2000+0.8000*4.5000+1.4750*3.8000	68.905	17.664	86.57
1-17-04	8.9000*0.4500+0.8000*4.5000+7.7500*2.2000+5.9000*6.5500+1.4750*3.8000	68.905	17.664	86.57
1-17-05	8.9000*2.1000+5.9000*4.9000+6.1000*2.2000+0.8000*4.5000+1.4750*3.8000	70.225	18.003	88.23
1-17-06	11.5000*5.9000+3.6000*3.0000+4.2000*2.2000+1.4750*4.2000	94.085	24.119	118.20
1-17-07	6.7000*5.9000+2.4000*8.1000+2.4000*8.9000+3.0000*1.2000+1.4750*4.2000	90.125	23.104	113.23
1-17-08	2.1000*8.9000+5.9000*4.9000+2.2000*6.1000+4.5000*0.8000+1.4750*3.8000	70.225	18.003	88.23
1-17-09	0.4500*8.9000+3.2500*8.1000+8.9000*3.3000+1.2000*3.0000+1.4750*3.8000	68.905	17.664	86.57
1-17-10	8.9000*0.4500+5.9000*6.5500+7.7500*2.2000+0.8000*4.5000+1.4750*3.8000	68.905	17.664	86.57

1-17-11	8.9000*2.1000+1.2000*3.0000+3.3000*8.9000+8.1000*1.6000+1.4750*3.8000	70.225	18.003	88.23
1-17-12	5.9000*11.5000+2.2000*6.0000+3.6000*0.8000+1.4750*4.2000	90.125	23.104	113.23
1-18-01	5.9000*11.5000+2.2000*7.8000+3.6000*0.8000+1.4750*4.2000	94.085	24.119	118.20
1-18-02	8.9000*2.1000+1.2000*3.0000+3.3000*8.9000+8.1000*1.6000+1.4750*3.8000	70.225	18.003	88.23
1-18-03	8.9000*0.4500+5.9000*6.5500+7.7500*2.2000+0.8000*4.5000+1.4750*3.8000	68.905	17.664	86.57
1-18-04	8.9000*0.4500+0.8000*4.5000+7.7500*2.2000+5.9000*6.5500+1.4750*3.8000	68.905	17.664	86.57
1-18-05	8.9000*2.1000+5.9000*4.9000+6.1000*2.2000+0.8000*4.5000+1.4750*3.8000	70.225	18.003	88.23
1-18-06	11.5000*5.9000+3.6000*3.0000+4.2000*2.2000+1.4750*4.2000	94.085	24.119	118.20
1-18-07	6.7000*5.9000+2.4000*8.1000+2.4000*8.9000+3.0000*1.2000+1.4750*4.2000	90.125	23.104	113.23
1-18-08	2.1000*8.9000+5.9000*4.9000+2.2000*6.1000+4.5000*0.8000+1.4750*3.8000	70.225	18.003	88.23
1-18-09	0.4500*8.9000+3.2500*8.1000+8.9000*3.3000+1.2000*3.0000+1.4750*3.8000	68.905	17.664	86.57
1-18-10	8.9000*0.4500+5.9000*6.5500+7.7500*2.2000+0.8000*4.5000+1.4750*3.8000	68.905	17.664	86.57
1-18-11	8.9000*2.1000+1.2000*3.0000+3.3000*8.9000+8.1000*1.6000+1.4750*3.8000	70.225	18.003	88.23
1-18-12	5.9000*11.5000+2.2000*6.0000+3.6000*0.8000+1.4750*4.2000	90.125	23.104	113.23
1-19-01	5.9000*11.5000+2.2000*7.8000+3.6000*0.8000+1.4750*4.2000	94.085	24.119	118.20
1-19-02	8.9000*2.1000+1.2000*3.0000+3.3000*8.9000+8.1000*1.6000+1.4750*3.8000	70.225	18.003	88.23
1-19-03	8.9000*0.4500+5.9000*6.5500+7.7500*2.2000+0.8000*4.5000+1.4750*3.8000	68.905	17.664	86.57
1-19-04	8.9000*0.4500+0.8000*4.5000+7.7500*2.2000+5.9000*6.5500+1.4750*3.8000	68.905	17.664	86.57
1-19-05	8.9000*2.1000+5.9000*4.9000+6.1000*2.2000+0.8000*4.5000+1.4750*3.8000	70.225	18.003	88.23
1-19-06	11.5000*5.9000+3.6000*3.0000+4.2000*2.2000+1.4750*4.2000	94.085	24.119	118.20
1-19-07	6.7000*5.9000+2.4000*8.1000+2.4000*8.9000+3.0000*1.2000+1.4750*4.2000	90.125	23.104	113.23
1-19-08	2.1000*8.9000+5.9000*4.9000+2.2000*6.1000+4.5000*0.8000+1.4750*3.8000	70.225	18.003	88.23

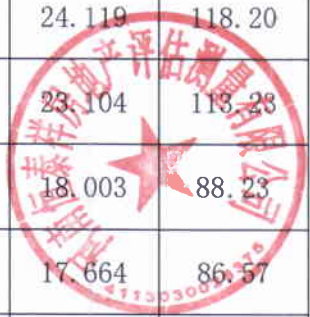

1-19-09	0.4500*8.9000+3.2500*8.1000+8.9000*3.3000+1.2000*3.0000+1.4750*3.8000	68.905	17.664	86.57
1-19-10	8.9000*0.4500+5.9000*6.5500+7.7500*2.2000+0.8000*4.5000+1.4750*3.8000	68.905	17.664	86.57
1-19-11	8.9000*2.1000+1.2000*3.0000+3.3000*8.9000+8.1000*1.6000+1.4750*3.8000	70.225	18.003	88.23
1-19-12	5.9000*11.5000+2.2000*6.0000+3.6000*0.8000+1.4750*4.2000	90.125	23.104	113.23
1-20-01	5.9000*11.5000+2.2000*7.8000+3.6000*0.8000+1.4750*4.2000	94.085	24.119	118.20
1-20-02	8.9000*2.1000+1.2000*3.0000+3.3000*8.9000+8.1000*1.6000+1.4750*3.8000	70.225	18.003	88.23
1-20-03	8.9000*0.4500+5.9000*6.5500+7.7500*2.2000+0.8000*4.5000+1.4750*3.8000	68.905	17.664	86.57
1-20-04	8.9000*0.4500+0.8000*4.5000+7.7500*2.2000+5.9000*6.5500+1.4750*3.8000	68.905	17.664	86.57
1-20-05	8.9000*2.1000+5.9000*4.9000+6.1000*2.2000+0.8000*4.5000+1.4750*3.8000	70.225	18.003	88.23
1-20-06	11.5000*5.9000+3.6000*3.0000+4.2000*2.2000+1.4750*4.2000	94.085	24.119	118.20
1-20-07	6.7000*5.9000+2.4000*8.1000+2.4000*8.9000+3.0000*1.2000+1.4750*4.2000	90.125	23.104	113.23
1-20-08	2.1000*8.9000+5.9000*4.9000+2.2000*6.1000+4.5000*0.8000+1.4750*3.8000	70.225	18.003	88.23
1-20-09	0.4500*8.9000+3.2500*8.1000+8.9000*3.3000+1.2000*3.0000+1.4750*3.8000	68.905	17.664	86.57
1-20-10	8.9000*0.4500+5.9000*6.5500+7.7500*2.2000+0.8000*4.5000+1.4750*3.8000	68.905	17.664	86.57
1-20-11	8.9000*2.1000+1.2000*3.0000+3.3000*8.9000+8.1000*1.6000+1.4750*3.8000	70.225	18.003	88.23
1-20-12	5.9000*11.5000+2.2000*6.0000+3.6000*0.8000+1.4750*4.2000	90.125	23.104	113.23
1-21-01	5.9000*11.5000+2.2000*7.8000+3.6000*0.8000+1.4750*4.2000	94.085	24.119	118.20
1-21-02	8.9000*2.1000+1.2000*3.0000+3.3000*8.9000+8.1000*1.6000+1.4750*3.8000	70.225	18.003	88.23
1-21-03	8.9000*0.4500+5.9000*6.5500+7.7500*2.2000+0.8000*4.5000+1.4750*3.8000	68.905	17.664	86.57
1-21-04	8.9000*0.4500+0.8000*4.5000+7.7500*2.2000+5.9000*6.5500+1.4750*3.8000	68.905	17.664	86.57
1-21-05	8.9000*2.1000+5.9000*4.9000+6.1000*2.2000+0.8000*4.5000+1.4750*3.8000	70.225	18.003	88.23
1-21-06	11.5000*5.9000+3.6000*3.0000+4.2000*2.2000+1.4750*4.2000	94.085	24.119	118.20

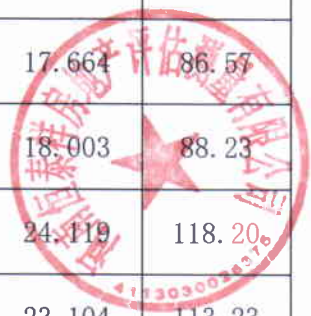


1-21-07	6. 7000*5. 9000+2. 4000*8. 1000+2. 4000*8. 9000+3. 0000*1. 2000+1. 4750*4. 2000	90. 125	23. 104	113. 23
1-21-08	2. 1000*8. 9000+5. 9000*4. 9000+2. 2000*6. 1000+4. 5000*0. 8000+1. 4750*3. 8000	70. 225	18. 003	88. 23
1-21-09	0. 4500*8. 9000+3. 2500*8. 1000+8. 9000*3. 3000+1. 2000*3. 0000+1. 4750*3. 8000	68. 905	17. 664	86. 57
1-21-10	8. 9000*0. 4500+5. 9000*6. 5500+7. 7500*2. 2000+0. 8000*4. 5000+1. 4750*3. 8000	68. 905	17. 664	86. 57
1-21-11	8. 9000*2. 1000+1. 2000*3. 0000+3. 3000*8. 9000+8. 1000*1. 6000+1. 4750*3. 8000	70. 225	18. 003	88. 23
1-21-12	5. 9000*11. 5000+2. 2000*6. 0000+3. 6000*0. 8000+1. 4750*4. 2000	90. 125	23. 104	113. 23
1-22-01	5. 9000*11. 5000+2. 2000*7. 8000+3. 6000*0. 8000+1. 4750*4. 2000	94. 085	24. 119	118. 20
1-22-02	8. 9000*2. 1000+1. 2000*3. 0000+3. 3000*8. 9000+8. 1000*1. 6000+1. 4750*3. 8000	70. 225	18. 003	88. 23
1-22-03	8. 9000*0. 4500+5. 9000*6. 5500+7. 7500*2. 2000+0. 8000*4. 5000+1. 4750*3. 8000	68. 905	17. 664	86. 57
1-22-04	8. 9000*0. 4500+0. 8000*4. 5000+7. 7500*2. 2000+5. 9000*6. 5500+1. 4750*3. 8000	68. 905	17. 664	86. 57
1-22-05	8. 9000*2. 1000+5. 9000*4. 9000+6. 1000*2. 2000+0. 8000*4. 5000+1. 4750*3. 8000	70. 225	18. 003	88. 23
1-22-06	11. 5000*5. 9000+3. 6000*3. 0000+4. 2000*2. 2000+1. 4750*4. 2000	94. 085	24. 119	118. 20
1-22-07	6. 7000*5. 9000+2. 4000*8. 1000+2. 4000*8. 9000+3. 0000*1. 2000+1. 4750*4. 2000	90. 125	23. 104	113. 23
1-22-08	2. 1000*8. 9000+5. 9000*4. 9000+2. 2000*6. 1000+4. 5000*0. 8000+1. 4750*3. 8000	70. 225	18. 003	88. 23
1-22-09	0. 4500*8. 9000+3. 2500*8. 1000+8. 9000*3. 3000+1. 2000*3. 0000+1. 4750*3. 8000	68. 905	17. 664	86. 57
1-22-10	8. 9000*0. 4500+5. 9000*6. 5500+7. 7500*2. 2000+0. 8000*4. 5000+1. 4750*3. 8000	68. 905	17. 664	86. 57
1-22-11	8. 9000*2. 1000+1. 2000*3. 0000+3. 3000*8. 9000+8. 1000*1. 6000+1. 4750*3. 8000	70. 225	18. 003	88. 23
1-22-12	5. 9000*11. 5000+2. 2000*6. 0000+3. 6000*0. 8000+1. 4750*4. 2000	90. 125	23. 104	113. 23
1-23-01	5. 9000*11. 5000+2. 2000*7. 8000+3. 6000*0. 8000+1. 4750*4. 2000	94. 085	24. 119	118. 20
1-23-02	8. 9000*2. 1000+1. 2000*3. 0000+3. 3000*8. 9000+8. 1000*1. 6000+1. 4750*3. 8000	70. 225	18. 003	88. 23
1-23-03	8. 9000*0. 4500+5. 9000*6. 5500+7. 7500*2. 2000+0. 8000*4. 5000+1. 4750*3. 8000	68. 905	17. 664	86. 57
1-23-04	8. 9000*0. 4500+0. 8000*4. 5000+7. 7500*2. 2000+5. 9000*6. 5500+1. 4750*3. 8000	68. 905	17. 664	86. 57


1-23-05	8. 9000*2. 1000+5. 9000*4. 9000+6. 1000*2. 2000+0. 8000*4. 5000+1. 4750*3. 8000	70. 225	18. 003	88. 23
1-23-06	11. 5000*5. 9000+3. 6000*3. 0000+4. 2000*2. 2000+1. 4750*4. 2000	94. 085	24. 119	118. 20
1-23-07	6. 7000*5. 9000+2. 4000*8. 1000+2. 4000*8. 9000+3. 0000*1. 2000+1. 4750*4. 2000	90. 125	23. 104	113. 23
1-23-08	2. 1000*8. 9000+5. 9000*4. 9000+2. 2000*6. 1000+4. 5000*0. 8000+1. 4750*3. 8000	70. 225	18. 003	88. 23
1-23-09	0. 4500*8. 9000+3. 2500*8. 1000+8. 9000*3. 3000+1. 2000*3. 0000+1. 4750*3. 8000	68. 905	17. 664	86. 57
1-23-10	8. 9000*0. 4500+5. 9000*6. 5500+7. 7500*2. 2000+0. 8000*4. 5000+1. 4750*3. 8000	68. 905	17. 664	86. 57
1-23-11	8. 9000*2. 1000+1. 2000*3. 0000+3. 3000*8. 9000+8. 1000*1. 6000+1. 4750*3. 8000	70. 225	18. 003	88. 23
1-23-12	5. 9000*11. 5000+2. 2000*6. 0000+3. 6000*0. 8000+1. 4750*4. 2000	90. 125	23. 104	113. 23
1-24-01	5. 9000*11. 5000+2. 2000*7. 8000+3. 6000*0. 8000+1. 4750*4. 2000	94. 085	24. 119	118. 20
1-24-02	8. 9000*2. 1000+1. 2000*3. 0000+3. 3000*8. 9000+8. 1000*1. 6000+1. 4750*3. 8000	70. 225	18. 003	88. 23
1-24-03	8. 9000*0. 4500+5. 9000*6. 5500+7. 7500*2. 2000+0. 8000*4. 5000+1. 4750*3. 8000	68. 905	17. 664	86. 57
1-24-04	8. 9000*0. 4500+0. 8000*4. 5000+7. 7500*2. 2000+5. 9000*6. 5500+1. 4750*3. 8000	68. 905	17. 664	86. 57
1-24-05	8. 9000*2. 1000+5. 9000*4. 9000+6. 1000*2. 2000+0. 8000*4. 5000+1. 4750*3. 8000	70. 225	18. 003	88. 23
1-24-06	11. 5000*5. 9000+3. 6000*3. 0000+4. 2000*2. 2000+1. 4750*4. 2000	94. 085	24. 119	118. 20
1-24-07	6. 7000*5. 9000+2. 4000*8. 1000+2. 4000*8. 9000+3. 0000*1. 2000+1. 4750*4. 2000	90. 125	23. 104	113. 23
1-24-08	2. 1000*8. 9000+5. 9000*4. 9000+2. 2000*6. 1000+4. 5000*0. 8000+1. 4750*3. 8000	70. 225	18. 003	88. 23
1-24-09	0. 4500*8. 9000+3. 2500*8. 1000+8. 9000*3. 3000+1. 2000*3. 0000+1. 4750*3. 8000	68. 905	17. 664	86. 57
1-24-10	8. 9000*0. 4500+5. 9000*6. 5500+7. 7500*2. 2000+0. 8000*4. 5000+1. 4750*3. 8000	68. 905	17. 664	86. 57
1-24-11	8. 9000*2. 1000+1. 2000*3. 0000+3. 3000*8. 9000+8. 1000*1. 6000+1. 4750*3. 8000	70. 225	18. 003	88. 23
1-24-12	5. 9000*11. 5000+2. 2000*6. 0000+3. 6000*0. 8000+1. 4750*4. 2000	90. 125	23. 104	113. 23
1-25-01	5. 9000*11. 5000+2. 2000*7. 8000+3. 6000*0. 8000+1. 4750*4. 2000	94. 085	24. 119	118. 20
1-25-02	8. 9000*2. 1000+1. 2000*3. 0000+3. 3000*8. 9000+8. 1000*1. 6000+1. 4750*3. 8000	70. 225	18. 003	88. 23

1-25-03	8.9000*0.4500+5.9000*6.5500+7.7500*2.2000+0.8000*4.5000+1.4750*3.8000	68.905	17.664	86.57
1-25-04	8.9000*0.4500+0.8000*4.5000+7.7500*2.2000+5.9000*6.5500+1.4750*3.8000	68.905	17.664	86.57
1-25-05	8.9000*2.1000+5.9000*4.9000+6.1000*2.2000+0.8000*4.5000+1.4750*3.8000	70.225	18.003	88.23
1-25-06	11.5000*5.9000+3.6000*3.0000+4.2000*2.2000+1.4750*4.2000	94.085	24.119	118.20
1-25-07	6.7000*5.9000+2.4000*8.1000+2.4000*8.9000+3.0000*1.2000+1.4750*4.2000	90.125	23.104	113.23
1-25-08	2.1000*8.9000+5.9000*4.9000+2.2000*6.1000+4.5000*0.8000+1.4750*3.8000	70.225	18.003	88.23
1-25-09	0.4500*8.9000+3.2500*8.1000+8.9000*3.3000+1.2000*3.0000+1.4750*3.8000	68.905	17.664	86.57
1-25-10	8.9000*0.4500+5.9000*6.5500+7.7500*2.2000+0.8000*4.5000+1.4750*3.8000	68.905	17.664	86.57
1-25-11	8.9000*2.1000+1.2000*3.0000+3.3000*8.9000+8.1000*1.6000+1.4750*3.8000	70.225	18.003	88.23
1-25-12	5.9000*11.5000+2.2000*6.0000+3.6000*0.8000+1.4750*4.2000	90.125	23.104	113.23
1-26-01	5.9000*11.5000+2.2000*7.8000+3.6000*0.8000+1.4750*4.2000	94.085	24.119	118.20
1-26-02	8.9000*2.1000+1.2000*3.0000+3.3000*8.9000+8.1000*1.6000+1.4750*3.8000	70.225	18.003	88.23
1-26-03	8.9000*0.4500+5.9000*6.5500+7.7500*2.2000+0.8000*4.5000+1.4750*3.8000	68.905	17.664	86.57
1-26-04	8.9000*0.4500+0.8000*4.5000+7.7500*2.2000+5.9000*6.5500+1.4750*3.8000	68.905	17.664	86.57
1-26-05	8.9000*2.1000+5.9000*4.9000+6.1000*2.2000+0.8000*4.5000+1.4750*3.8000	70.225	18.003	88.23
1-26-06	11.5000*5.9000+3.6000*3.0000+4.2000*2.2000+1.4750*4.2000	94.085	24.119	118.20
1-26-07	6.7000*5.9000+2.4000*8.1000+2.4000*8.9000+3.0000*1.2000+1.4750*4.2000	90.125	23.104	113.23
1-26-08	2.1000*8.9000+5.9000*4.9000+2.2000*6.1000+4.5000*0.8000+1.4750*3.8000	70.225	18.003	88.23
1-26-09	0.4500*8.9000+3.2500*8.1000+8.9000*3.3000+1.2000*3.0000+1.4750*3.8000	68.905	17.664	86.57
1-26-10	8.9000*0.4500+5.9000*6.5500+7.7500*2.2000+0.8000*4.5000+1.4750*3.8000	68.905	17.664	86.57
1-26-11	8.9000*2.1000+1.2000*3.0000+3.3000*8.9000+8.1000*1.6000+1.4750*3.8000	70.225	18.003	88.23
1-26-12	5.9000*11.5000+2.2000*6.0000+3.6000*0.8000+1.4750*4.2000	90.125	23.104	113.23

1-27-01	5.9000*11.5000+2.2000*7.8000+3.6000*0.8000+1.4750*4.2000	94.085	24.119	118.20
1-27-02	8.9000*2.1000+1.2000*3.0000+3.3000*8.9000+8.1000*1.6000+1.4750*3.8000	70.225	18.003	88.23
1-27-03	8.9000*0.4500+5.9000*6.5500+7.7500*2.2000+0.8000*4.5000+1.4750*3.8000	68.905	17.664	86.57
1-27-04	8.9000*0.4500+0.8000*4.5000+7.7500*2.2000+5.9000*6.5500+1.4750*3.8000	68.905	17.664	86.57
1-27-05	8.9000*2.1000+5.9000*4.9000+6.1000*2.2000+0.8000*4.5000+1.4750*3.8000	70.225	18.003	88.23
1-27-06	11.5000*5.9000+3.6000*3.0000+4.2000*2.2000+1.4750*4.2000	94.085	24.119	118.20
1-27-07	6.7000*5.9000+2.4000*8.1000+2.4000*8.9000+3.0000*1.2000+1.4750*4.2000	90.125	23.104	113.23
1-27-08	2.1000*8.9000+5.9000*4.9000+2.2000*6.1000+4.5000*0.8000+1.4750*3.8000	70.225	18.003	88.23
1-27-09	0.4500*8.9000+3.2500*8.1000+8.9000*3.3000+1.2000*3.0000+1.4750*3.8000	68.905	17.664	86.57
1-27-10	8.9000*0.4500+5.9000*6.5500+7.7500*2.2000+0.8000*4.5000+1.4750*3.8000	68.905	17.664	86.57
1-27-11	8.9000*2.1000+1.2000*3.0000+3.3000*8.9000+8.1000*1.6000+1.4750*3.8000	70.225	18.003	88.23
1-27-12	5.9000*11.5000+2.2000*6.0000+3.6000*0.8000+1.4750*4.2000	90.125	23.104	113.23
1-28-01	5.9000*11.5000+2.2000*7.8000+3.6000*0.8000+1.4750*4.2000	94.085	24.119	118.20
1-28-02	8.9000*2.1000+1.2000*3.0000+3.3000*8.9000+8.1000*1.6000+1.4750*3.8000	70.225	18.003	88.23
1-28-03	8.9000*0.4500+5.9000*6.5500+7.7500*2.2000+0.8000*4.5000+1.4750*3.8000	68.905	17.664	86.57
1-28-04	8.9000*0.4500+0.8000*4.5000+7.7500*2.2000+5.9000*6.5500+1.4750*3.8000	68.905	17.664	86.57
1-28-05	8.9000*2.1000+5.9000*4.9000+6.1000*2.2000+0.8000*4.5000+1.4750*3.8000	70.225	18.003	88.23
1-28-06	11.5000*5.9000+3.6000*3.0000+4.2000*2.2000+1.4750*4.2000	94.085	24.119	118.20
1-28-07	6.7000*5.9000+2.4000*8.1000+2.4000*8.9000+3.0000*1.2000+1.4750*4.2000	90.125	23.104	113.23
1-28-08	2.1000*8.9000+5.9000*4.9000+2.2000*6.1000+4.5000*0.8000+1.4750*3.8000	70.225	18.003	88.23
1-28-09	0.4500*8.9000+3.2500*8.1000+8.9000*3.3000+1.2000*3.0000+1.4750*3.8000	68.905	17.664	86.57
1-28-10	8.9000*0.4500+5.9000*6.5500+7.7500*2.2000+0.8000*4.5000+1.4750*3.8000	68.905	17.664	86.57

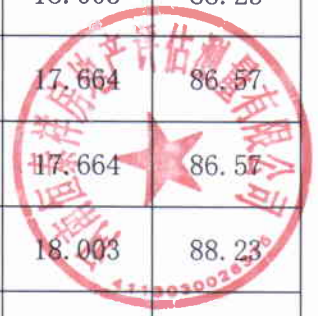


1-28-11	8.9000*2.1000+1.2000*3.0000+3.3000*8.9000+8.1000*1.6000+1.4750*3.8000	70.225	18.003	88.23
1-28-12	5.9000*11.5000+2.2000*6.0000+3.6000*0.8000+1.4750*4.2000	90.125	23.104	113.23
1-29-01	5.9000*11.5000+2.2000*7.8000+3.6000*0.8000+1.4750*4.2000	94.085	24.119	118.20
1-29-02	8.9000*2.1000+1.2000*3.0000+3.3000*8.9000+8.1000*1.6000+1.4750*3.8000	70.225	18.003	88.23
1-29-03	8.9000*0.4500+5.9000*6.5500+7.7500*2.2000+0.8000*4.5000+1.4750*3.8000	68.905	17.664	86.57
1-29-04	8.9000*0.4500+0.8000*4.5000+7.7500*2.2000+5.9000*6.5500+1.4750*3.8000	68.905	17.664	86.57
1-29-05	8.9000*2.1000+5.9000*4.9000+6.1000*2.2000+0.8000*4.5000+1.4750*3.8000	70.225	18.003	88.23
1-29-06	11.5000*5.9000+3.6000*3.0000+4.2000*2.2000+1.4750*4.2000	94.085	24.119	118.20
1-29-07	6.7000*5.9000+2.4000*8.1000+2.4000*8.9000+3.0000*1.2000+1.4750*4.2000	90.125	23.104	113.23
1-29-08	2.1000*8.9000+5.9000*4.9000+2.2000*6.1000+4.5000*0.8000+1.4750*3.8000	70.225	18.003	88.23
1-29-09	0.4500*8.9000+3.2500*8.1000+8.9000*3.3000+1.2000*3.0000+1.4750*3.8000	68.905	17.664	86.57
1-29-10	8.9000*0.4500+5.9000*6.5500+7.7500*2.2000+0.8000*4.5000+1.4750*3.8000	68.905	17.664	86.57
1-29-11	8.9000*2.1000+1.2000*3.0000+3.3000*8.9000+8.1000*1.6000+1.4750*3.8000	70.225	18.003	88.23
1-29-12	5.9000*11.5000+2.2000*6.0000+3.6000*0.8000+1.4750*4.2000	90.125	23.104	113.23
1-30-01	5.9000*11.5000+2.2000*7.8000+3.6000*0.8000+1.4750*4.2000	94.085	24.119	118.20
1-30-02	8.9000*2.1000+1.2000*3.0000+3.3000*8.9000+8.1000*1.6000+1.4750*3.8000	70.225	18.003	88.23
1-30-03	8.9000*0.4500+5.9000*6.5500+7.7500*2.2000+0.8000*4.5000+1.4750*3.8000	68.905	17.664	86.57
1-30-04	8.9000*0.4500+0.8000*4.5000+7.7500*2.2000+5.9000*6.5500+1.4750*3.8000	68.905	17.664	86.57
1-30-05	8.9000*2.1000+5.9000*4.9000+6.1000*2.2000+0.8000*4.5000+1.4750*3.8000	70.225	18.003	88.23
1-30-06	11.5000*5.9000+3.6000*3.0000+4.2000*2.2000+1.4750*4.2000	94.085	24.119	118.20
1-30-07	6.7000*5.9000+2.4000*8.1000+2.4000*8.9000+3.0000*1.2000+1.4750*4.2000	90.125	23.104	113.23
1-30-08	2.1000*8.9000+5.9000*4.9000+2.2000*6.1000+4.5000*0.8000+1.4750*3.8000	70.225	18.003	88.23

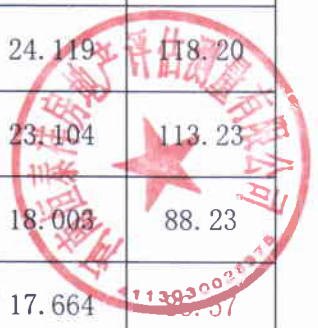

1-30-09	0.4500*8.9000+3.2500*8.1000+8.9000*3.3000+1.2000*3.0000+1.4750*3.8000	68.905	17.664	86.57
1-30-10	8.9000*0.4500+5.9000*6.5500+7.7500*2.2000+0.8000*4.5000+1.4750*3.8000	68.905	17.664	86.57
1-30-11	8.9000*2.1000+1.2000*3.0000+3.3000*8.9000+8.1000*1.6000+1.4750*3.8000	70.225	18.003	88.23
1-30-12	5.9000*11.5000+2.2000*6.0000+3.6000*0.8000+1.4750*4.2000	90.125	23.104	113.23
1-31-01	5.9000*11.5000+2.2000*7.8000+3.6000*0.8000+1.4750*4.2000	94.085	24.119	118.20
1-31-02	8.9000*2.1000+1.2000*3.0000+3.3000*8.9000+8.1000*1.6000+1.4750*3.8000	70.225	18.003	88.23
1-31-03	8.9000*0.4500+5.9000*6.5500+7.7500*2.2000+0.8000*4.5000+1.4750*3.8000	68.905	17.664	86.57
1-31-04	8.9000*0.4500+0.8000*4.5000+7.7500*2.2000+5.9000*6.5500+1.4750*3.8000	68.905	17.664	86.57
1-31-05	8.9000*2.1000+5.9000*4.9000+6.1000*2.2000+0.8000*4.5000+1.4750*3.8000	70.225	18.003	88.23
1-31-06	11.5000*5.9000+3.6000*3.0000+4.2000*2.2000+1.4750*4.2000	94.085	24.119	118.20
1-31-07	6.7000*5.9000+2.4000*8.1000+2.4000*8.9000+3.0000*1.2000+1.4750*4.2000	90.125	23.104	113.23
1-31-08	2.1000*8.9000+5.9000*4.9000+2.2000*6.1000+4.5000*0.8000+1.4750*3.8000	70.225	18.003	88.23
1-31-09	0.4500*8.9000+3.2500*8.1000+8.9000*3.3000+1.2000*3.0000+1.4750*3.8000	68.905	17.664	86.57
1-31-10	8.9000*0.4500+5.9000*6.5500+7.7500*2.2000+0.8000*4.5000+1.4750*3.8000	68.905	17.664	86.57
1-31-11	8.9000*2.1000+1.2000*3.0000+3.3000*8.9000+8.1000*1.6000+1.4750*3.8000	70.225	18.003	88.23
1-31-12	5.9000*11.5000+2.2000*6.0000+3.6000*0.8000+1.4750*4.2000	90.125	23.104	113.23
1-32-01	5.9000*11.5000+2.2000*7.8000+3.6000*0.8000+1.4750*4.2000	94.085	24.119	118.20
1-32-02	8.9000*2.1000+1.2000*3.0000+3.3000*8.9000+8.1000*1.6000+1.4750*3.8000	70.225	18.003	88.23
1-32-03	8.9000*0.4500+5.9000*6.5500+7.7500*2.2000+0.8000*4.5000+1.4750*3.8000	68.905	17.664	86.57
1-32-04	8.9000*0.4500+0.8000*4.5000+7.7500*2.2000+5.9000*6.5500+1.4750*3.8000	68.905	17.664	86.57
1-32-05	8.9000*2.1000+5.9000*4.9000+6.1000*2.2000+0.8000*4.5000+1.4750*3.8000	70.225	18.003	88.23
1-32-06	11.5000*5.9000+3.6000*3.0000+4.2000*2.2000+1.4750*4.2000	94.085	24.119	118.20

1-32-07	6.7000*5.9000+2.4000*8.1000+2.4000*8.9000+3.0000*1.2000+1.4750*4.2000	90.125	23.104	113.23
1-32-08	2.1000*8.9000+5.9000*4.9000+2.2000*6.1000+4.5000*0.8000+1.4750*3.8000	70.225	18.003	88.23
1-32-09	0.4500*8.9000+3.2500*8.1000+8.9000*3.3000+1.2000*3.0000+1.4750*3.8000	68.905	17.664	86.57
1-32-10	8.9000*0.4500+5.9000*6.5500+7.7500*2.2000+0.8000*4.5000+1.4750*3.8000	68.905	17.664	86.57
1-32-11	8.9000*2.1000+1.2000*3.0000+3.3000*8.9000+8.1000*1.6000+1.4750*3.8000	70.225	18.003	88.23
1-32-12	5.9000*11.5000+2.2000*6.0000+3.6000*0.8000+1.4750*4.2000	90.125	23.104	113.23
1-33-01	5.9000*11.5000+2.2000*7.8000+3.6000*0.8000+1.4750*4.2000	94.085	24.119	118.20
1-33-02	8.9000*2.1000+1.2000*3.0000+3.3000*8.9000+8.1000*1.6000+1.4750*3.8000	70.225	18.003	88.23
1-33-03	8.9000*0.4500+5.9000*6.5500+7.7500*2.2000+0.8000*4.5000+1.4750*3.8000	68.905	17.664	86.57
1-33-04	8.9000*0.4500+0.8000*4.5000+7.7500*2.2000+5.9000*6.5500+1.4750*3.8000	68.905	17.664	86.57
1-33-05	8.9000*2.1000+5.9000*4.9000+6.1000*2.2000+0.8000*4.5000+1.4750*3.8000	70.225	18.003	88.23
1-33-06	11.5000*5.9000+3.6000*3.0000+4.2000*2.2000+1.4750*4.2000	94.085	24.119	118.20
1-33-07	6.7000*5.9000+2.4000*8.1000+2.4000*8.9000+3.0000*1.2000+1.4750*4.2000	90.125	23.104	113.23
1-33-08	2.1000*8.9000+5.9000*4.9000+2.2000*6.1000+4.5000*0.8000+1.4750*3.8000	70.225	18.003	88.23
1-33-09	0.4500*8.9000+3.2500*8.1000+8.9000*3.3000+1.2000*3.0000+1.4750*3.8000	68.905	17.664	86.57
1-33-10	8.9000*0.4500+5.9000*6.5500+7.7500*2.2000+0.8000*4.5000+1.4750*3.8000	68.905	17.664	86.57
1-33-11	8.9000*2.1000+1.2000*3.0000+3.3000*8.9000+8.1000*1.6000+1.4750*3.8000	70.225	18.003	88.23
1-33-12	5.9000*11.5000+2.2000*6.0000+3.6000*0.8000+1.4750*4.2000	90.125	23.104	113.23
合计		28673.140	7350.534	36023.86
功能区 4				
分摊系数计算式		分摊系数值		
K1+K20+K21+K23 分摊		0.139023		
户号	计算式	套内面积	分摊面积	建筑面积
101	3.8000*43.2000+2.7000*49.4000+58.2000*5.9000+43.2000*2.4000+5.4000*37.2000	945.480	131.444	1076.92

201	$2.7000 \times 5.3000 + 5.3000 \times 2.7000 + 50.4000 \times 5.9000 + 3.9000 \times 5.9000 + 3.6000 \times 14.4000 + 5.8000 \times 43.2000 + 2.7000 \times 49.4000 + 5.9000 \times 50.7000 + 2.4000 \times 43.2000 + 47.6000 \times 2.4000 + 3.0000 \times 43.2000$	1431.420	199.001	1630.42
合计		2376.900	330.445	2707.34
功能区 5				
分摊系数计算式		分摊系数值		
K1+K24+K25 分摊		0.237735		
户号	计算式	套内面积	分摊面积	建筑面积
-201	$50.7000 \times 5.9000 + 2.4000 \times 43.2000 + 47.6000 \times 2.4000 + 8.9000 \times 20.4000 + 8.9000 \times 20.4000$	880.170	209.247	1089.42
-202	8.9000×2.4000	21.360	5.078	26.44
-203	7.5000×5.9000	44.250	10.520	54.77
-101	$8.9000 \times 20.4000 + 25.0000 \times 2.4000 + 8.3000 \times 20.4000 + 2.4000 \times 2.4000 + 2.4000 \times 5.9000 + 20.4000 \times 5.9000 + 14.0000 \times 5.9000 + 13.9000 \times 5.9000 + 7.8000 \times 6.4000 + 2.2000 \times 2.4000$	742.650	176.554	919.20
-102	2.4000×5.9000	14.160	3.366	17.526
-103	8.9000×2.4000	21.360	5.078	26.44
-104	7.5000×5.9000	44.250	10.520	54.77
-105	14.0000×7.8000	109.200	25.961	135.16
合计		1877.400	446.324	2323.73

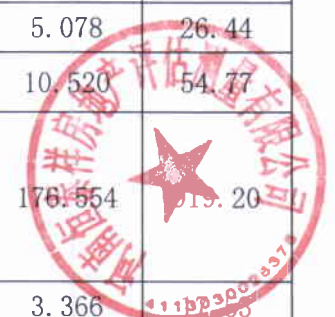

房屋共用部位设计说明表

房屋坐落：宛城区孔明大道以北、明山路以西区域城中村改造项目第15幢		
为多幢楼服务的共用面积		
公用设施名称	所在楼层及位置	服务对象
配电间	1	全小区
消防器材室1	-2	
公共变配电室	-1	
消防器材室2	-1~-2	
仅为本幢楼服务的共用面积		
公用设施名称	所在楼层及位置	服务对象
步梯1~2, 电梯1~4, 水井1~2, 电井1~2	1~2	1~2层商业、配电间1, 3~33层住宅
前室1~2, 门厅1~2	1	
步梯1~2, 前室1~2, 走道1, 电梯1~4, 水井1~2, 电井1~2, 风井4~5, 暖井1~2	3~33	3~33层住宅
步梯3~6	1~2	1~2层商业
前室3	1	
步梯1~2, 前室1~2, 电梯1~4, 水井1~2, 电井1~2, 排烟机房1, 送风机房1~2, 风井1~3	-2~-1	-2~-1
外墙设计厚度说明：-1~-2层外墙结构厚度为200mm；1~33层外墙结构厚度为200mm，保温层厚度为25mm。 阳台封闭情况说明：阳台封闭。		
备注：		


南阳市宛城区城建投资有限公司

经办人签字：



南阳市房产分层图

房产坐落	宛城区孔明大道以北、明山路以西第15幢				建筑结构	钢混	套内建筑面积(m ²)	1434.420
房地号	52-104-4孔明大道以北、明山路以西区域城中村改造项目(北辰安置区)-082-第15幢				建成年份		共有分摊面积(m ²)	199.075
总层数	35	地上层数	33	地下层数	2	所在层数	产权面积(m ²)	1633.49

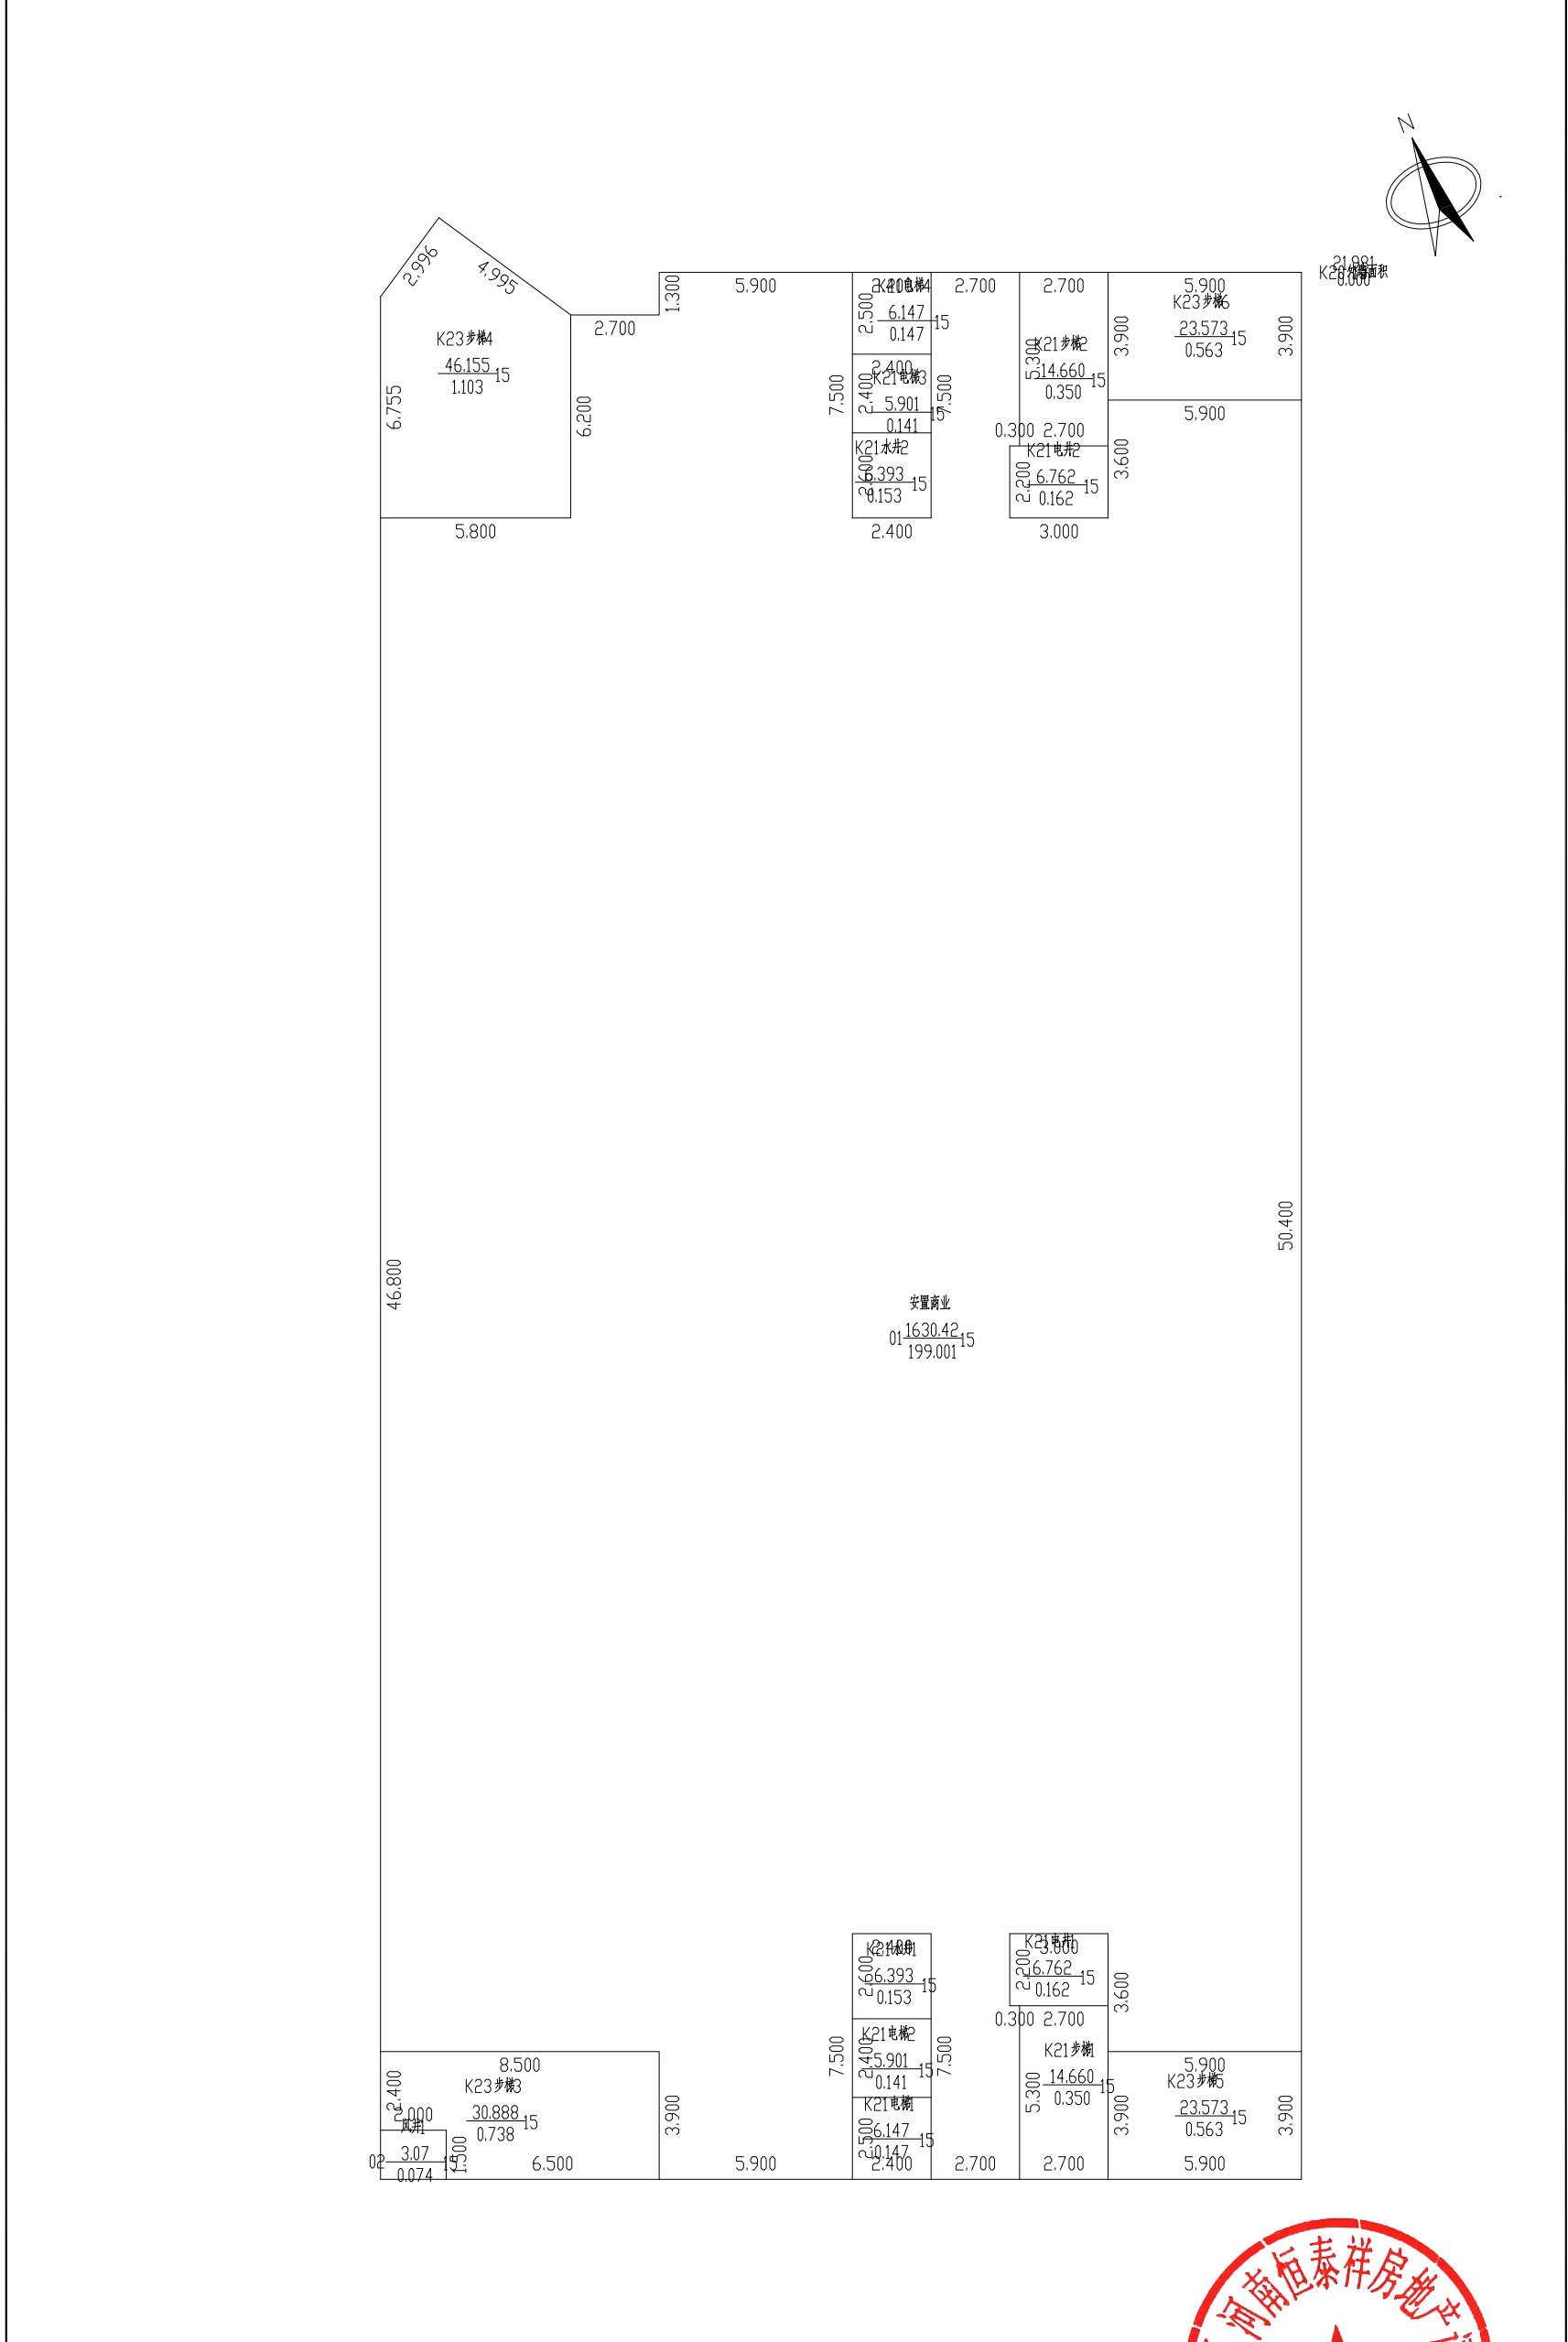

2024年08月27日

比例 1: 200


河南恒泰祥房地产评估测量有限公司

测绘人: 刘银阁、吴舒雅 校核人: 叶明旭



南阳市房产分层图

房产坐落	宛城区孔明大道以北、明山路以西第15幢				建筑结构	钢混	套内建筑面积(m ²)	924.940	
房地号	52-104-4孔明大道以北、明山路以西区域城中村改造项目(北辰安置区)-082-第15幢				建成年份		共有分摊面积(m ²)	237.114	
总层数	35	地上层数	33	地下层数	2	所在层数	3~33	产权面积(m ²)	1162.06

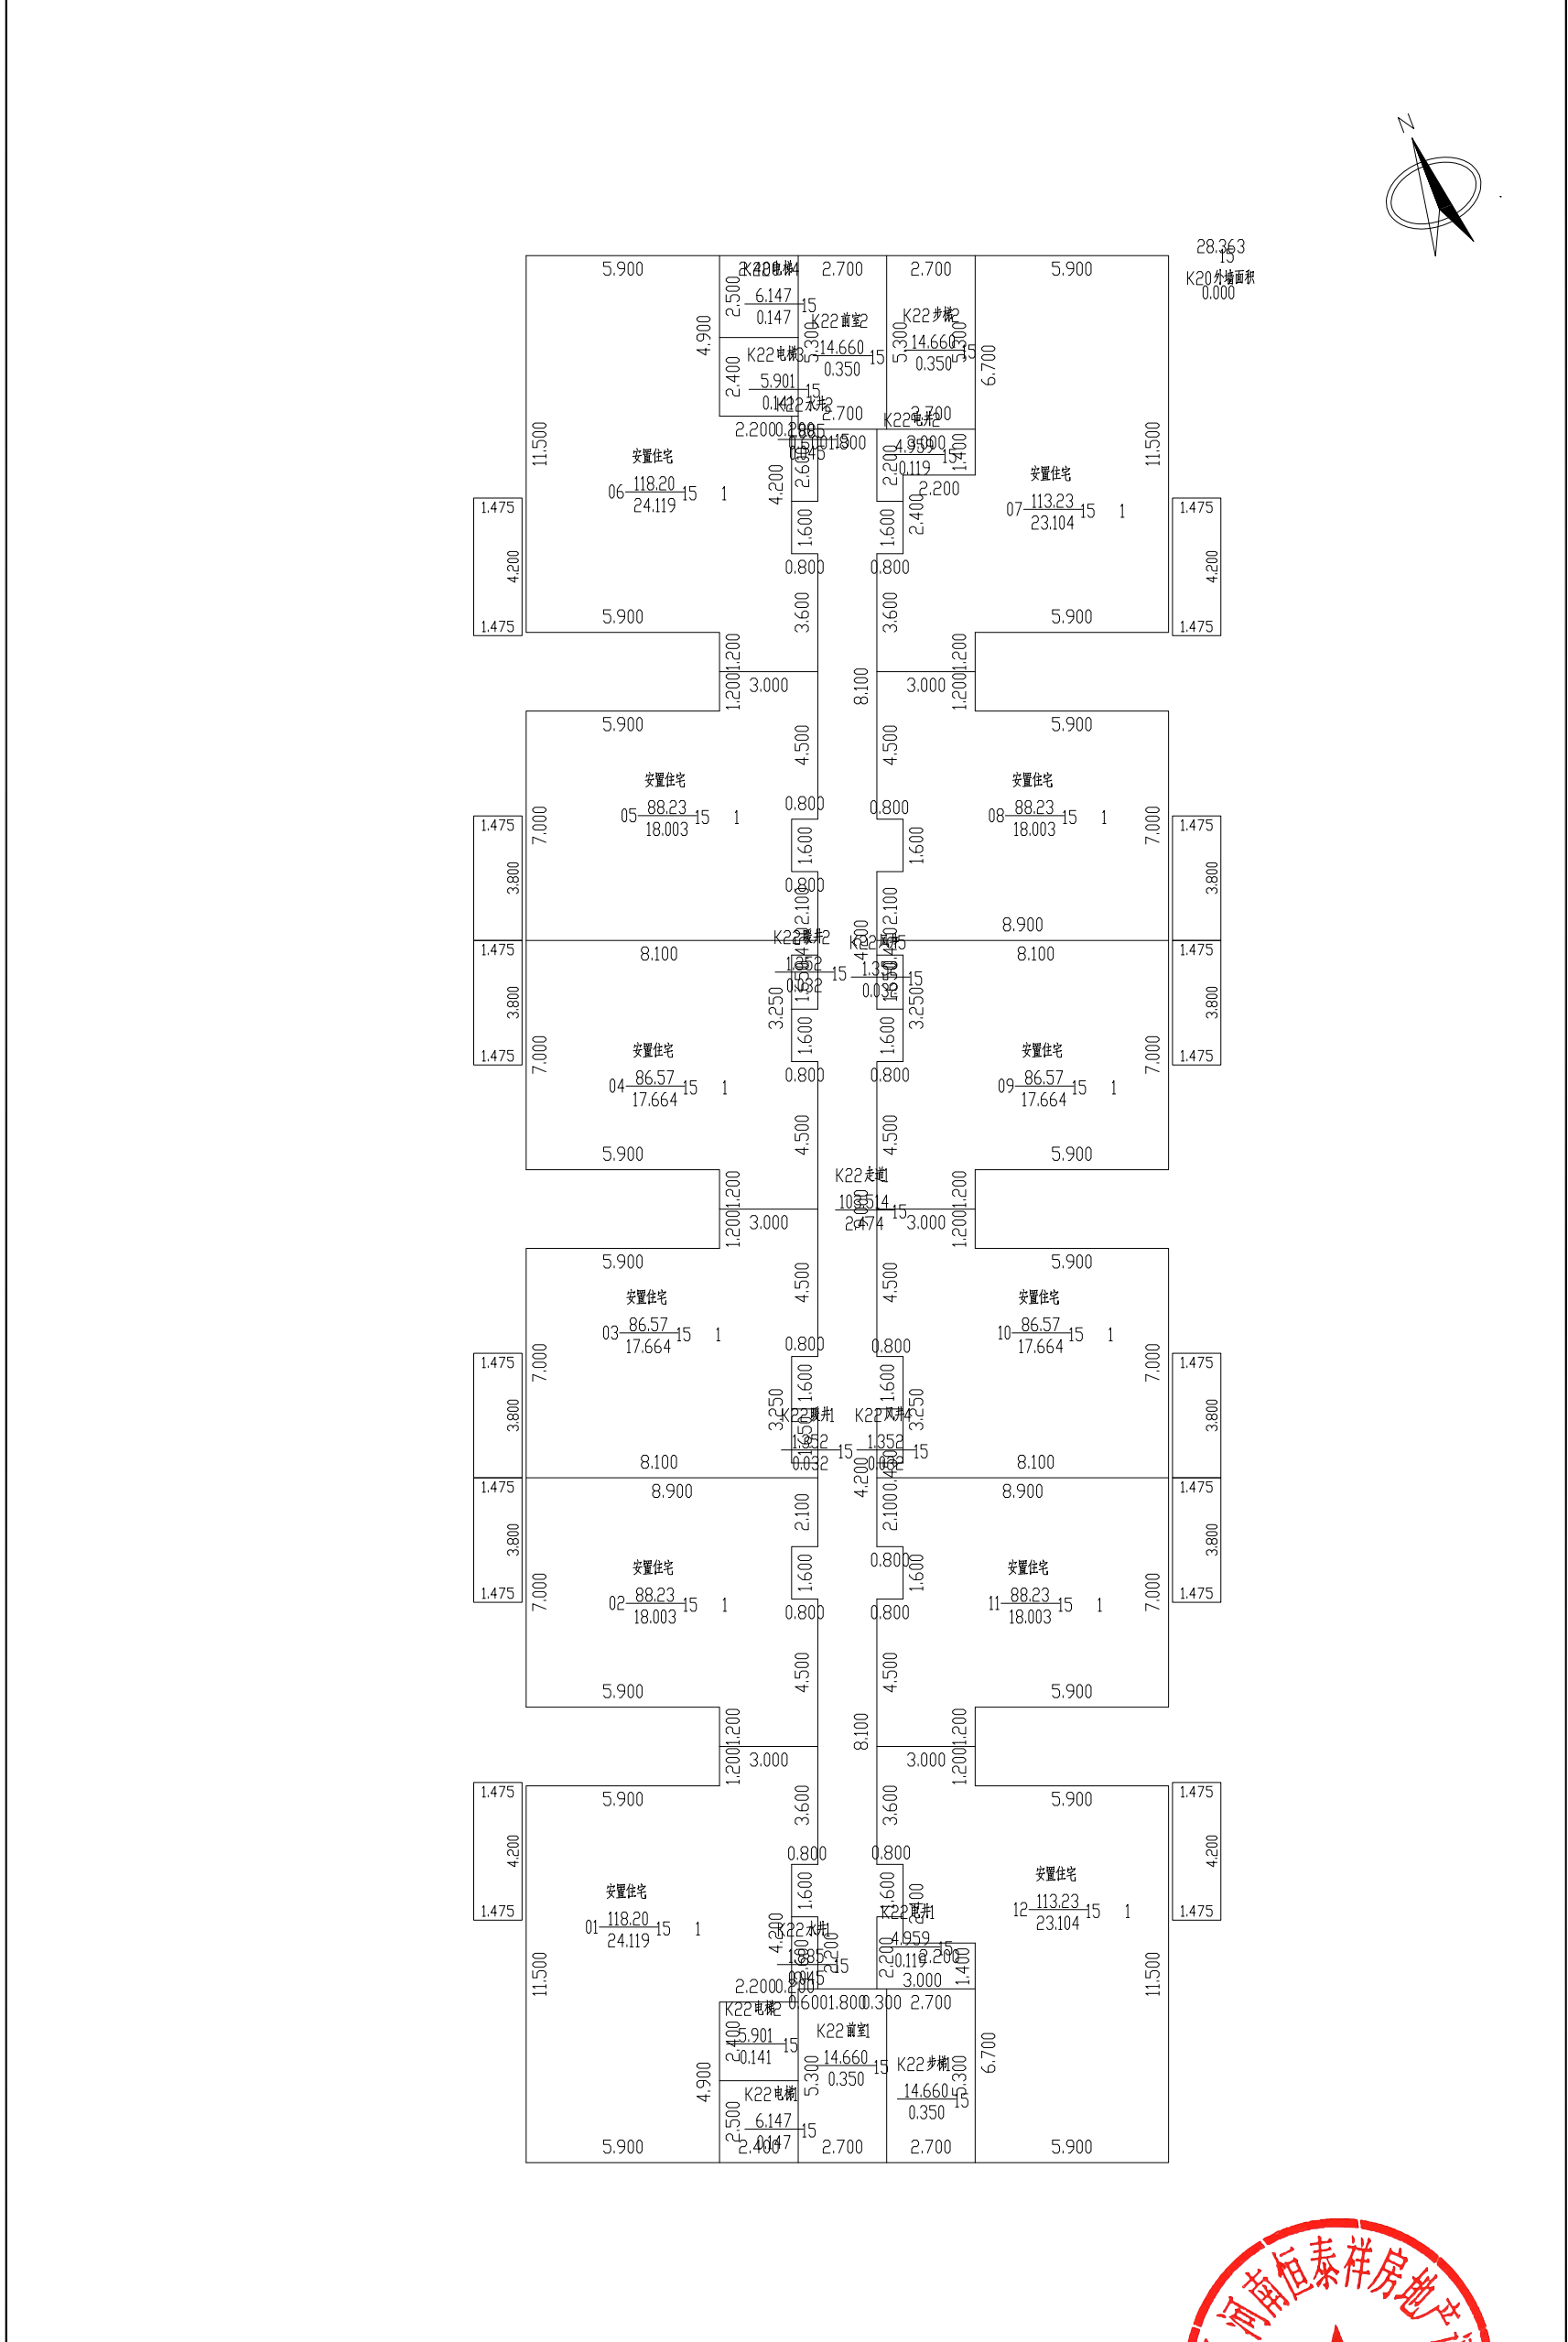

2024年08月27日

比例 1: 200




河南恒泰祥房地产评估测量有限公司

测绘人: 刘银阁、吴舒雅 校核人: 叶明旭



南阳市房产分层图

房产坐落	宛城区孔明大道以北、明山路以西第15幢				建筑结构	钢混	套内建筑面积(m ²)	129.000	
房地号	52-104-4孔明大道以北、明山路以西区域城中村改造项目(北辰安置区)-082-第15幢				建成年份		共有分摊面积(m ²)	3.160	
总层数	35	地上层数	33	地下层数	2	所在层数	出屋面层	产权面积(m ²)	132.16

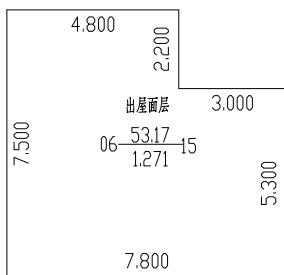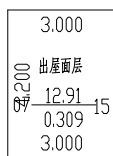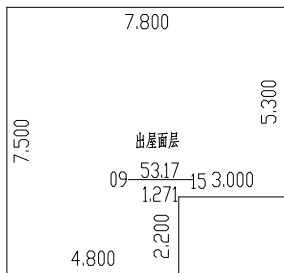

2024年08月27日

比例 1: 200

河南恒泰祥房地产评估测量有限公司

测绘人: 刘银阁、吴舒雅 校核人: 叶明旭

