

# 南阳市房产面积预测绘报告书

测绘单位自编号: HTX/CF20240601-2

测绘类型: 房屋面积预测绘

房屋坐落: 孔明大道以北、明山路以西

测绘单位: 河南恒泰祥房地产评估测量有限公司

建设单位: 南阳市宛城区城建投资有限公司

测绘幢号: 孔明大道以北、明山路以西区域

城中村改造项目（北辰安置区）第2幢

河南恒泰祥房地产评估测量有限公司

2024年8月27日

# 目 录

- 1、测绘单位营业执照、资质证书，咨询电话
- 2、委托方验收结论
- 3、房屋状况表
- 4、幢分摊说明书
- 5、面积计算书
- 6、房屋共用部位设计说明表
- 7、房产分层图



国家企业信用信息公示系统网址：<http://www.gsxt.gov.cn>

市场主体应当于每年1月1日至6月30日通过  
国家企业信用信息公示系统报送公示年度报告

国家市场监督管理总局监制



No. 032312

中华人民共和国自然资源部监制

联系电话：18637756022 0377-63176026

## 建设单位验收结论

我方已按照《房产测量规范》《关于房屋建筑面积计算与房屋权属登记有关问题的通知》（建住房〔2002〕74号）、《工程建设项目联合测绘技术规范》（DB41/T 2445-2023）相关规定，组织我方项目负责人 卢天道 对本房产测绘成果进行验收：

- 1、测绘单位采用的资料真实、合法；
- 2、该测绘成果完整、真实；
- 3、该测绘成果与委托内容一致；
- 4、该测绘成果对专有部位、共有部位的认定与事实相符；
- 5、对该测绘成果各部分面积无异议，并同意在南阳市不动产登记服务中心网上办事大厅明示。

验收结论：数据合格

验收人：卢天道

验收日期：2024年8月27日

南阳市宛城区城建投资有限公司



# 房屋状况表

房屋状况表											
房屋坐落	宛城区孔明大道以北、明山路以西			测绘幢号	52-104-4 孔明大道以北、明山路以西区域城中村改造项目 (北辰安置区) 082 第 2 幢				建成年份		
建设单位 (产权人)	南阳市宛城区城建投资有限公司		总层数	37	地上层数	34	总建筑面积	27567.09		套内面积	22087.45
					地下层数	3				分摊面积	5479.64
房屋状况	房屋规划用途及面积						墙体归属				
	规划用途	建筑结构	房屋所在层	面积	套数	间数	墙体所在层	东	南	西	北
	安置商业	钢混	1, 2	1111.41		2	1, 2	共	共	共	共
	安置住宅	钢混	1~34	23923.77	257		1~34	共	共	共	共
	步梯 4	钢混	1	25.89		1	1	共	共	共	共
	出屋面梯间	钢混	出屋面层	81.87		1	出屋面层	共	共	共	共
	电信间	钢混	-2	11.14		1	-2	共	共	共	共
	非机动车库	钢混	-1	749.64		1	-1	共	共	共	共
	排烟井 2	钢混	1, 2	8.82		2	1, 2	共	共	共	共
	配电间 1	钢混	-3, -2, -1	22.02		3	-3, -2, -1	共	共	共	共
	设备房	钢混	-3, -2	1632.53		2	-3, -2	共	共	共	共

测绘人：刘银阁、吴舒雅

校核人：叶明旭

日期：2024年8月27日





# 幢分摊说明书

房屋坐落	孔明大道以北、明山路以西				
测绘幢号	52-104-4 孔明大道以北、明山路以西区域城中村改造项目（北辰安置区）082 第2幢				
幢套内面积	22087.45	房屋共用面积	5479.64	房屋总建筑面积	27567.09

注：幢套内面积为分摊计算前各功能区面积之和，幢共用面积为分摊计算前各共用区面积之和，幢建筑面积为幢外轮廓围合面积。

## 功能区划分

功能区名称	功能区户室	功能区面积	功能区描述
功能区 1	102、103、202、01	113.460	风井、出屋面层
功能区 2	1-103~1-3408	19297.466	住宅功能区
功能区 3	101、201	900.030	商业功能区
功能区 4	-101~-302	1776.496	地下

## 共用区划分

共用区名称	共用区户室	共用区面积	参与下级分摊面积
K20 分摊	地上外半墙	671.504	671.504
K21 分摊	1~3 层核心筒	324.836	333.749
K22 分摊	4~34 层核心筒	3677.282	3778.218
K23 分摊	步梯 3、步梯 2、电井 3	167.235	171.825
K24 分摊	地下外半墙	39.794	39.794
K25 分摊	-1~-3 层核心筒、风机房、风井	599.032	609.069

注：1、参与下级分摊面积=共用区面积+从上级分摊得到的面积

2、墙体厚度说明：-1~-3 层外墙结构厚度为 300mm；1~34 层外墙结构厚度为 200mm，保温层厚度为 25mm。

## 分摊关系制定

共用区名称	参摊区域	参摊区域面积
K20 分摊	功能区 1~3、K21~K23 分摊	24480.309
K21 分摊	功能区 2~3	20197.496
K22 分摊	功能区 2	19297.466
K23 分摊	功能区 3	900.030
K24 分摊	功能区 4、K25 分摊	2375.528
K25 分摊	功能区 4	1776.496

注：参摊区域面积=共用区的参摊区域内各功能区面积与共用区面积之和

## 分摊系数

共用区名称	K 系数值	K 系数计算公式
K20 分摊	0.027460	671.504/24480.309
K21 分摊	0.016524	333.749/20197.496
K22 分摊	0.195788	3778.218/19297.466
K23 分摊	0.190910	171.825/900.030
K24 分摊	0.016751	39.794/2375.528
K25 分摊	0.342848	609.069/1776.496

注：共用区 K 系数值=共用区参与下级分摊面积/参摊区域面积



# 房产建筑面积计算明细表

房屋坐落	宛城区孔明大道以北、明山路以西				
测绘幢号	52-104-4 孔明大道以北、明山路以西区域城中村改造项目（北辰安置区）082 第 2 幢				
房屋套内面积	22087.45	房屋分摊面积	5479.64	房屋总建筑面积	27567.09
注：房屋套内建筑面积为分摊计算后各户室套内面积之和，房屋分摊面积为分摊计算后各户室分摊面积之和，房屋总建筑面积为前两项之和。					
<b>功能区 1</b>					
<b>分摊系数计算式</b>			<b>分摊系数值</b>		
K1+K20 分摊			0.02743		
<b>户号</b>	<b>计算式</b>	<b>套内面积</b>	<b>分摊面积</b>	<b>建筑面积</b>	
102	$3.0000 \times 8.4000$	25.200	0.691	25.89	
103	$3.9000 \times 1.1000$	4.290	0.118	4.41	
104	$10.7000 \times 7.2000 + 0.8000 \times 3.3000$	79.680	2.186	81.87	
202	$3.9000 \times 1.1000$	4.290	0.118	4.41	
合计		113.460	3.113	116.58	
<b>功能区 2</b>					
<b>分摊系数计算式</b>			<b>分摊系数值</b>		
K1+K20+K21+K22 分摊			0.239743		
<b>户号</b>	<b>计算式</b>	<b>套内面积</b>	<b>分摊面积</b>	<b>建筑面积</b>	
1-1-03	$8.1000 \times 3.8000 + 2.0000 \times 3.0000 + 2.1000 \times 8.1000 + 7.3250 \times 1.2000 + 1.4750 \times 4.0000$	68.480	16.418	84.90	
1-1-04	$3.3000 \times 8.7000 + 6.6000 \times 3.9000 + 1.4000 \times 5.1000 + 3.6000 \times 0.7000 + 4.1000 \times 1.4750$	70.158	16.820	86.98	
1-1-05	$3.3000 \times 8.7000 + 6.6000 \times 3.9000 + 1.4000 \times 5.1000 + 3.6000 \times 0.7000 + 4.1000 \times 1.4750$	70.158	16.820	86.98	
1-2-03	$2.0000 \times 3.0000 + 2.1000 \times 8.1000 + 3.3000 \times 5.0000 + 7.8000 \times 3.3000 + 0.7250 \times 5.0000 + 0.7750 \times 3.8000 + 1.4750 \times 4.0000$	77.720	18.633	96.35	
1-2-04	$3.3000 \times 8.7000 + 1.2000 \times 2.1000 + 8.7000 \times 2.4000 + 1.5000 \times 8.0000 + 4.1000 \times 1.4750$	70.158	16.820	86.98	
1-2-05	$3.3000 \times 11.5000 + 1.5000 \times 10.3000 + 8.7000 \times 2.4000 + 2.1000 \times 1.2000 + 4.1000 \times 1.4750$	82.848	19.862	102.71	
1-3-03	$3.3000 \times 7.1000 + 1.8000 \times 9.9000 + 11.9000 \times 1.5000 + 1.5000 \times 3.8000 + 5.3000 \times 0.7250 + 4.1000 \times 0.7750 + 1.4750 \times 4.0000$	77.720	18.633	96.35	
1-3-04	$3.3000 \times 8.7000 + 6.6000 \times 3.9000 + 1.4000 \times 5.1000 + 3.6000 \times 0.7000 + 4.1000 \times 1.4750$	70.158	16.820	86.98	



1-3-05	$3.3000 \times 11.5000 + 1.5000 \times 10.3000 + 8.7000 \times 2.4000 + 2.1000 \times 1.2000 + 4.1000 \times 1.4750$	82.848	19.862	102.71
1-4-01	$15.0000 \times 5.0000 + 3.9000 \times 2.5000 + 2.0000 \times 1.8000 + 3.2750 \times 1.0750 + 4.0000 \times 1.4750$	97.771	23.440	121.21
1-4-02	$2.5000 \times 7.8000 + 5.1000 \times 3.8000 + 2.3000 \times 4.8000 + 3.0000 \times 0.7000 + 1.4750 \times 3.2000$	56.740	13.603	70.34
1-4-03	$0.7750 \times 3.8000 + 0.7750 \times 3.1000 + 0.7250 \times 8.1000 + 1.5000 \times 10.9000 + 9.9000 \times 1.8000 + 3.3000 \times 7.1000 + 1.4750 \times 4.0000$	74.720	17.914	92.63
1-4-04	$3.3000 \times 8.7000 + 1.5000 \times 8.0000 + 8.7000 \times 2.4000 + 1.2000 \times 2.1000 + 4.1000 \times 1.4750$	70.158	16.820	86.98
1-4-05	$1.6000 \times 1.5000 + 2.1000 \times 8.4000 + 7.2000 \times 6.6000 + 4.1000 \times 1.4750$	73.608	17.647	91.26
1-4-06	$0.7750 \times 2.3000 + 0.7750 \times 3.1000 + 0.1250 \times 6.6000 + 0.6000 \times 8.1000 + 1.5000 \times 10.9000 + 9.9000 \times 1.8000 + 3.3000 \times 7.1000 + 1.4750 \times 4.0000$	73.370	17.590	90.96
1-4-07	$7.8000 \times 2.5000 + 5.1000 \times 3.8000 + 4.8000 \times 2.3000 + 0.7000 \times 3.0000 + 1.4750 \times 3.2000$	56.740	13.603	70.34
1-4-08	$15.0000 \times 5.0000 + 2.0000 \times 4.3000 + 1.9000 \times 2.5000 + 3.2750 \times 1.0750 + 4.0000 \times 1.4750$	97.771	23.440	121.21
1-5-01	$15.0000 \times 5.0000 + 3.9000 \times 2.5000 + 2.0000 \times 1.8000 + 3.2750 \times 1.0750 + 4.0000 \times 1.4750$	97.771	23.440	121.21
1-5-02	$2.5000 \times 7.8000 + 5.1000 \times 3.8000 + 2.3000 \times 4.8000 + 3.0000 \times 0.7000 + 1.4750 \times 3.2000$	56.740	13.603	70.34
1-5-03	$0.7750 \times 3.8000 + 0.7750 \times 3.1000 + 0.7250 \times 8.1000 + 1.5000 \times 10.9000 + 9.9000 \times 1.8000 + 3.3000 \times 7.1000 + 1.4750 \times 4.0000$	74.720	17.914	92.63
1-5-04	$3.3000 \times 8.7000 + 1.5000 \times 8.0000 + 8.7000 \times 2.4000 + 1.2000 \times 2.1000 + 4.1000 \times 1.4750$	70.158	16.820	86.98
1-5-05	$1.6000 \times 1.5000 + 2.1000 \times 8.4000 + 7.2000 \times 6.6000 + 4.1000 \times 1.4750$	73.608	17.647	91.26
1-5-06	$0.7750 \times 2.3000 + 0.7750 \times 3.1000 + 0.1250 \times 6.6000 + 0.6000 \times 8.1000 + 1.5000 \times 10.9000 + 9.9000 \times 1.8000 + 3.3000 \times 7.1000 + 1.4750 \times 4.0000$	73.370	17.590	90.96
1-5-07	$7.8000 \times 2.5000 + 5.1000 \times 3.8000 + 4.8000 \times 2.3000 + 0.7000 \times 3.0000 + 1.4750 \times 3.2000$	56.740	13.603	70.34
1-5-08	$15.0000 \times 5.0000 + 2.0000 \times 4.3000 + 1.9000 \times 2.5000 + 3.2750 \times 1.0750 + 4.0000 \times 1.4750$	97.771	23.440	121.21
1-6-01	$15.0000 \times 5.0000 + 3.9000 \times 2.5000 + 2.0000 \times 1.8000 + 3.2750 \times 1.0750 + 4.0000 \times 1.4750$	97.771	23.440	121.21
1-6-02	$2.5000 \times 7.8000 + 5.1000 \times 3.8000 + 2.3000 \times 4.8000 + 3.0000 \times 0.7000 + 1.4750 \times 3.2000$	56.740	13.603	70.34
1-6-03	$0.7750 \times 3.8000 + 0.7750 \times 3.1000 + 0.7250 \times 8.1000 + 1.5000 \times 10.9000 + 9.9000 \times 1.8000 + 3.3000 \times 7.1000 + 1.4750 \times 4.0000$	74.720	17.914	92.63



1-6-04	3.3000*8.7000+1.5000*8.0000+8.7000*2.4000+1.2000*2.1000+4.1000*1.4750	70.158	16.820	86.98
1-6-05	1.6000*1.5000+2.1000*8.4000+7.2000*6.6000+4.1000*1.4750	73.608	17.647	91.26
1-6-06	0.7750*2.3000+0.7750*3.1000+0.1250*6.6000+0.6000*8.1000+1.5000*10.9000+9.9000*1.8000+3.3000*7.1000+1.4750*4.0000	73.370	17.590	90.96
1-6-07	7.8000*2.5000+5.1000*3.8000+4.8000*2.3000+0.7000*3.0000+1.4750*3.2000	56.740	13.603	70.34
1-6-08	15.0000*5.0000+2.0000*4.3000+1.9000*2.5000+3.2750*1.0750+4.0000*1.4750	97.771	23.440	121.21
1-7-01	15.0000*5.0000+3.9000*2.5000+2.0000*1.8000+3.2750*1.0750+4.0000*1.4750	97.771	23.440	121.21
1-7-02	2.5000*7.8000+5.1000*3.8000+2.3000*4.8000+3.0000*0.7000+1.4750*3.2000	56.740	13.603	70.34
1-7-03	0.7750*3.8000+0.7750*3.1000+0.7250*8.1000+1.5000*10.9000+9.9000*1.8000+3.3000*7.1000+1.4750*4.0000	74.720	17.914	92.63
1-7-04	3.3000*8.7000+1.5000*8.0000+8.7000*2.4000+1.2000*2.1000+4.1000*1.4750	70.158	16.820	86.98
1-7-05	1.6000*1.5000+2.1000*8.4000+7.2000*6.6000+4.1000*1.4750	73.608	17.647	91.26
1-7-06	0.7750*2.3000+0.7750*3.1000+0.1250*6.6000+0.6000*8.1000+1.5000*10.9000+9.9000*1.8000+3.3000*7.1000+1.4750*4.0000	73.370	17.590	90.96
1-7-07	7.8000*2.5000+5.1000*3.8000+4.8000*2.3000+0.7000*3.0000+1.4750*3.2000	56.740	13.603	70.34
1-7-08	15.0000*5.0000+2.0000*4.3000+1.9000*2.5000+3.2750*1.0750+4.0000*1.4750	97.771	23.440	121.21
1-8-01	15.0000*5.0000+3.9000*2.5000+2.0000*1.8000+3.2750*1.0750+4.0000*1.4750	97.771	23.440	121.21
1-8-02	2.5000*7.8000+5.1000*3.8000+2.3000*4.8000+3.0000*0.7000+1.4750*3.2000	56.740	13.603	70.34
1-8-03	0.7750*3.8000+0.7750*3.1000+0.7250*8.1000+1.5000*10.9000+9.9000*1.8000+3.3000*7.1000+1.4750*4.0000	74.720	17.914	92.63
1-8-04	3.3000*8.7000+1.5000*8.0000+8.7000*2.4000+1.2000*2.1000+4.1000*1.4750	70.158	16.820	86.98
1-8-05	1.6000*1.5000+2.1000*8.4000+7.2000*6.6000+4.1000*1.4750	73.608	17.647	91.26
1-8-06	0.7750*2.3000+0.7750*3.1000+0.1250*6.6000+0.6000*8.1000+1.5000*10.9000+9.9000*1.8000+3.3000*7.1000+1.4750*4.0000	73.370	17.590	90.96
1-8-07	7.8000*2.5000+5.1000*3.8000+4.8000*2.3000+0.7000*3.0000+1.4750*3.2000	56.740	13.603	70.34

1-8-08	$15.0000 \times 5.0000 + 2.0000 \times 4.3000 + 1.9000 \times 2.5000 + 3.2750 \times 1.0750 + 4.0000 \times 1.4750$	97.771	23.440	121.21
1-9-01	$15.0000 \times 5.0000 + 3.9000 \times 2.5000 + 2.0000 \times 1.8000 + 3.2750 \times 1.0750 + 4.0000 \times 1.4750$	97.771	23.440	121.21
1-9-02	$2.5000 \times 7.8000 + 5.1000 \times 3.8000 + 2.3000 \times 4.8000 + 3.0000 \times 0.7000 + 1.4750 \times 3.2000$	56.740	13.603	70.34
1-9-03	$0.7750 \times 3.8000 + 0.7750 \times 3.1000 + 0.7250 \times 8.1000 + 1.5000 \times 10.9000 + 9.9000 \times 1.8000 + 3.3000 \times 7.1000 + 1.4750 \times 4.0000$	74.720	17.914	92.63
1-9-04	$3.3000 \times 8.7000 + 1.5000 \times 8.0000 + 8.7000 \times 2.4000 + 1.2000 \times 2.1000 + 4.1000 \times 1.4750$	70.158	16.820	86.98
1-9-05	$1.6000 \times 1.5000 + 2.1000 \times 8.4000 + 7.2000 \times 6.6000 + 4.1000 \times 1.4750$	73.608	17.647	91.26
1-9-06	$0.7750 \times 2.3000 + 0.7750 \times 3.1000 + 0.1250 \times 6.6000 + 0.6000 \times 8.1000 + 1.5000 \times 10.9000 + 9.9000 \times 1.8000 + 3.3000 \times 7.1000 + 1.4750 \times 4.0000$	73.370	17.590	90.96
1-9-07	$7.8000 \times 2.5000 + 5.1000 \times 3.8000 + 4.8000 \times 2.3000 + 0.7000 \times 3.0000 + 1.4750 \times 3.2000$	56.740	13.603	70.34
1-9-08	$15.0000 \times 5.0000 + 2.0000 \times 4.3000 + 1.9000 \times 2.5000 + 3.2750 \times 1.0750 + 4.0000 \times 1.4750$	97.771	23.440	121.21
1-10-01	$15.0000 \times 5.0000 + 3.9000 \times 2.5000 + 2.0000 \times 1.8000 + 3.2750 \times 1.0750 + 4.0000 \times 1.4750$	97.771	23.440	121.21
1-10-02	$2.5000 \times 7.8000 + 5.1000 \times 3.8000 + 2.3000 \times 4.8000 + 3.0000 \times 0.7000 + 1.4750 \times 3.2000$	56.740	13.603	70.34
1-10-03	$0.7750 \times 3.8000 + 0.7750 \times 3.1000 + 0.7250 \times 8.1000 + 1.5000 \times 10.9000 + 9.9000 \times 1.8000 + 3.3000 \times 7.1000 + 1.4750 \times 4.0000$	74.720	17.914	92.63
1-10-04	$3.3000 \times 8.7000 + 1.5000 \times 8.0000 + 8.7000 \times 2.4000 + 1.2000 \times 2.1000 + 4.1000 \times 1.4750$	70.158	16.820	86.98
1-10-05	$1.6000 \times 1.5000 + 2.1000 \times 8.4000 + 7.2000 \times 6.6000 + 4.1000 \times 1.4750$	73.608	17.647	91.26
1-10-06	$0.7750 \times 2.3000 + 0.7750 \times 3.1000 + 0.1250 \times 6.6000 + 0.6000 \times 8.1000 + 1.5000 \times 10.9000 + 9.9000 \times 1.8000 + 3.3000 \times 7.1000 + 1.4750 \times 4.0000$	73.370	17.590	90.96
1-10-07	$7.8000 \times 2.5000 + 5.1000 \times 3.8000 + 4.8000 \times 2.3000 + 0.7000 \times 3.0000 + 1.4750 \times 3.2000$	56.740	13.603	70.34
1-10-08	$15.0000 \times 5.0000 + 2.0000 \times 4.3000 + 1.9000 \times 2.5000 + 3.2750 \times 1.0750 + 4.0000 \times 1.4750$	97.771	23.440	121.21
1-11-01	$15.0000 \times 5.0000 + 3.9000 \times 2.5000 + 2.0000 \times 1.8000 + 3.2750 \times 1.0750 + 4.0000 \times 1.4750$	97.771	23.440	121.21
1-11-02	$2.5000 \times 7.8000 + 5.1000 \times 3.8000 + 2.3000 \times 4.8000 + 3.0000 \times 0.7000 + 1.4750 \times 3.2000$	56.740	13.603	70.34
1-11-03	$0.7750 \times 3.8000 + 0.7750 \times 3.1000 + 0.7250 \times 8.1000 + 1.5000 \times 10.9000 + 9.9000 \times 1.8000 + 3.3000 \times 7.1000 + 1.4750 \times 4.0000$	74.720	17.914	92.63

1-11-04	$3.3000 \times 8.7000 + 1.5000 \times 8.0000 + 8.7000 \times 2.4000 + 1.2000 \times 2.1000 + 4.1000 \times 1.4750$	70.158	16.820	86.98
1-11-05	$1.6000 \times 1.5000 + 2.1000 \times 8.4000 + 7.2000 \times 6.6000 + 4.1000 \times 1.4750$	73.608	17.647	91.26
1-11-06	$0.7750 \times 2.3000 + 0.7750 \times 3.1000 + 0.1250 \times 6.6000 + 0.6000 \times 8.1000 + 1.5000 \times 10.9000 + 9.9000 \times 1.8000 + 3.3000 \times 7.1000 + 1.4750 \times 4.0000$	73.370	17.590	90.96
1-11-07	$7.8000 \times 2.5000 + 5.1000 \times 3.8000 + 4.8000 \times 2.3000 + 0.7000 \times 3.0000 + 1.4750 \times 3.2000$	56.740	13.603	70.34
1-11-08	$15.0000 \times 5.0000 + 2.0000 \times 4.3000 + 1.9000 \times 2.5000 + 3.2750 \times 1.0750 + 4.0000 \times 1.4750$	97.771	23.440	121.21
1-12-01	$15.0000 \times 5.0000 + 3.9000 \times 2.5000 + 2.0000 \times 1.8000 + 3.2750 \times 1.0750 + 4.0000 \times 1.4750$	97.771	23.440	121.21
1-12-02	$2.5000 \times 7.8000 + 5.1000 \times 3.8000 + 2.3000 \times 4.8000 + 3.0000 \times 0.7000 + 1.4750 \times 3.2000$	56.740	13.603	70.34
1-12-03	$0.7750 \times 3.8000 + 0.7750 \times 3.1000 + 0.7250 \times 8.1000 + 1.5000 \times 10.9000 + 9.9000 \times 1.8000 + 3.3000 \times 7.1000 + 1.4750 \times 4.0000$	74.720	17.914	92.63
1-12-04	$3.3000 \times 8.7000 + 1.5000 \times 8.0000 + 8.7000 \times 2.4000 + 1.2000 \times 2.1000 + 4.1000 \times 1.4750$	70.158	16.820	86.98
1-12-05	$1.6000 \times 1.5000 + 2.1000 \times 8.4000 + 7.2000 \times 6.6000 + 4.1000 \times 1.4750$	73.608	17.647	91.26
1-12-06	$0.7750 \times 2.3000 + 0.7750 \times 3.1000 + 0.1250 \times 6.6000 + 0.6000 \times 8.1000 + 1.5000 \times 10.9000 + 9.9000 \times 1.8000 + 3.3000 \times 7.1000 + 1.4750 \times 4.0000$	73.370	17.590	90.96
1-12-07	$7.8000 \times 2.5000 + 5.1000 \times 3.8000 + 4.8000 \times 2.3000 + 0.7000 \times 3.0000 + 1.4750 \times 3.2000$	56.740	13.603	70.34
1-12-08	$15.0000 \times 5.0000 + 2.0000 \times 4.3000 + 1.9000 \times 2.5000 + 3.2750 \times 1.0750 + 4.0000 \times 1.4750$	97.771	23.440	121.21
1-13-01	$15.0000 \times 5.0000 + 3.9000 \times 2.5000 + 2.0000 \times 1.8000 + 3.2750 \times 1.0750 + 4.0000 \times 1.4750$	97.771	23.440	121.21
1-13-02	$2.5000 \times 7.8000 + 5.1000 \times 3.8000 + 2.3000 \times 4.8000 + 3.0000 \times 0.7000 + 1.4750 \times 3.2000$	56.740	13.603	70.34
1-13-03	$0.7750 \times 3.8000 + 0.7750 \times 3.1000 + 0.7250 \times 8.1000 + 1.5000 \times 10.9000 + 9.9000 \times 1.8000 + 3.3000 \times 7.1000 + 1.4750 \times 4.0000$	74.720	17.914	92.63
1-13-04	$3.3000 \times 8.7000 + 1.5000 \times 8.0000 + 8.7000 \times 2.4000 + 1.2000 \times 2.1000 + 4.1000 \times 1.4750$	70.158	16.820	86.98
1-13-05	$1.6000 \times 1.5000 + 2.1000 \times 8.4000 + 7.2000 \times 6.6000 + 4.1000 \times 1.4750$	73.608	17.647	91.26
1-13-06	$0.7750 \times 2.3000 + 0.7750 \times 3.1000 + 0.1250 \times 6.6000 + 0.6000 \times 8.1000 + 1.5000 \times 10.9000 + 9.9000 \times 1.8000 + 3.3000 \times 7.1000 + 1.4750 \times 4.0000$	73.370	17.590	90.96
1-13-07	$7.8000 \times 2.5000 + 5.1000 \times 3.8000 + 4.8000 \times 2.3000 + 0.7000 \times 3.0000 + 1.4750 \times 3.2000$	56.740	13.603	70.34



1-13-08	$15.0000*5.0000+2.0000*4.3000+1.9000*2.5000+3.2750*1.0750+4.0000*1.4750$	97.771	23.440	121.21
1-14-01	$15.0000*5.0000+3.9000*2.5000+2.0000*1.8000+3.2750*1.0750+4.0000*1.4750$	97.771	23.440	121.21
1-14-02	$2.5000*7.8000+5.1000*3.8000+2.3000*4.8000+3.0000*0.7000+1.4750*3.2000$	56.740	13.603	70.34
1-14-03	$0.7750*3.8000+0.7750*3.1000+0.7250*8.1000+1.5000*10.9000+9.9000*1.8000+3.3000*7.1000+1.4750*4.0000$	74.720	17.914	92.63
1-14-04	$3.3000*8.7000+1.5000*8.0000+8.7000*2.4000+1.2000*2.1000+4.1000*1.4750$	70.158	16.820	86.98
1-14-05	$1.6000*1.5000+2.1000*8.4000+7.2000*6.6000+4.1000*1.4750$	73.608	17.647	91.26
1-14-06	$0.7750*2.3000+0.7750*3.1000+0.1250*6.6000+0.6000*8.1000+1.5000*10.9000+9.9000*1.8000+3.3000*7.1000+1.4750*4.0000$	73.370	17.590	90.96
1-14-07	$7.8000*2.5000+5.1000*3.8000+4.8000*2.3000+0.7000*3.0000+1.4750*3.2000$	56.740	13.603	70.34
1-14-08	$15.0000*5.0000+2.0000*4.3000+1.9000*2.5000+3.2750*1.0750+4.0000*1.4750$	97.771	23.440	121.21
1-15-01	$15.0000*5.0000+3.9000*2.5000+2.0000*1.8000+3.2750*1.0750+4.0000*1.4750$	97.771	23.440	121.21
1-15-02	$2.5000*7.8000+5.1000*3.8000+2.3000*4.8000+3.0000*0.7000+1.4750*3.2000$	56.740	13.603	70.34
1-15-03	$0.7750*3.8000+0.7750*3.1000+0.7250*8.1000+1.5000*10.9000+9.9000*1.8000+3.3000*7.1000+1.4750*4.0000$	74.720	17.914	92.63
1-15-04	$3.3000*8.7000+1.5000*8.0000+8.7000*2.4000+1.2000*2.1000+4.1000*1.4750$	70.158	16.820	86.98
1-15-05	$1.6000*1.5000+2.1000*8.4000+7.2000*6.6000+4.1000*1.4750$	73.608	17.647	91.26
1-15-06	$0.7750*2.3000+0.7750*3.1000+0.1250*6.6000+0.6000*8.1000+1.5000*10.9000+9.9000*1.8000+3.3000*7.1000+1.4750*4.0000$	73.370	17.590	90.96
1-15-07	$7.8000*2.5000+5.1000*3.8000+4.8000*2.3000+0.7000*3.0000+1.4750*3.2000$	56.740	13.603	70.34
1-15-08	$15.0000*5.0000+2.0000*4.3000+1.9000*2.5000+3.2750*1.0750+4.0000*1.4750$	97.771	23.440	121.21
1-16-01	$15.0000*5.0000+3.9000*2.5000+2.0000*1.8000+3.2750*1.0750+4.0000*1.4750$	97.771	23.440	121.21
1-16-02	$2.5000*7.8000+5.1000*3.8000+2.3000*4.8000+3.0000*0.7000+1.4750*3.2000$	56.740	13.603	70.34
1-16-03	$0.7750*3.8000+0.7750*3.1000+0.7250*8.1000+1.5000*10.9000+9.9000*1.8000+3.3000*7.1000+1.4750*4.0000$	74.720	17.914	92.63





1-16-04	3.3000*8.7000+1.5000*8.0000+8.7000*2.4000+1.2000*2.1000+4.1000*1.4750	70.158	16.820	86.98
1-16-05	1.6000*1.5000+2.1000*8.4000+7.2000*6.6000+4.1000*1.4750	73.608	17.647	91.26
1-16-06	0.7750*2.3000+0.7750*3.1000+0.1250*6.6000+0.6000*8.1000+1.5000*10.9000+9.9000*1.8000+3.3000*7.1000+1.4750*4.0000	73.370	17.590	90.96
1-16-07	7.8000*2.5000+5.1000*3.8000+4.8000*2.3000+0.7000*3.0000+1.4750*3.2000	56.740	13.603	70.34
1-16-08	15.0000*5.0000+2.0000*4.3000+1.9000*2.5000+3.2750*1.0750+4.0000*1.4750	97.771	23.440	121.21
1-17-01	15.0000*5.0000+3.9000*2.5000+2.0000*1.8000+3.2750*1.0750+4.0000*1.4750	97.771	23.440	121.21
1-17-02	2.5000*7.8000+5.1000*3.8000+2.3000*4.8000+3.0000*0.7000+1.4750*3.2000	56.740	13.603	70.34
1-17-03	0.7750*3.8000+0.7750*3.1000+0.7250*8.1000+1.5000*10.9000+9.9000*1.8000+3.3000*7.1000+1.4750*4.0000	74.720	17.914	92.63
1-17-04	3.3000*8.7000+1.5000*8.0000+8.7000*2.4000+1.2000*2.1000+4.1000*1.4750	70.158	16.820	86.98
1-17-05	1.6000*1.5000+2.1000*8.4000+7.2000*6.6000+4.1000*1.4750	73.608	17.647	91.26
1-17-06	0.7750*2.3000+0.7750*3.1000+0.1250*6.6000+0.6000*8.1000+1.5000*10.9000+9.9000*1.8000+3.3000*7.1000+1.4750*4.0000	73.370	17.590	90.96
1-17-07	7.8000*2.5000+5.1000*3.8000+4.8000*2.3000+0.7000*3.0000+1.4750*3.2000	56.740	13.603	70.34
1-17-08	15.0000*5.0000+2.0000*4.3000+1.9000*2.5000+3.2750*1.0750+4.0000*1.4750	97.771	23.440	121.21
1-18-01	15.0000*5.0000+3.9000*2.5000+2.0000*1.8000+3.2750*1.0750+4.0000*1.4750	97.771	23.440	121.21
1-18-02	2.5000*7.8000+5.1000*3.8000+2.3000*4.8000+3.0000*0.7000+1.4750*3.2000	56.740	13.603	70.34
1-18-03	0.7750*3.8000+0.7750*3.1000+0.7250*8.1000+1.5000*10.9000+9.9000*1.8000+3.3000*7.1000+1.4750*4.0000	74.720	17.914	92.63
1-18-04	3.3000*8.7000+1.5000*8.0000+8.7000*2.4000+1.2000*2.1000+4.1000*1.4750	70.158	16.820	86.98
1-18-05	1.6000*1.5000+2.1000*8.4000+7.2000*6.6000+4.1000*1.4750	73.608	17.647	91.26
1-18-06	0.7750*2.3000+0.7750*3.1000+0.1250*6.6000+0.6000*8.1000+1.5000*10.9000+9.9000*1.8000+3.3000*7.1000+1.4750*4.0000	73.370	17.590	90.96
1-18-07	7.8000*2.5000+5.1000*3.8000+4.8000*2.3000+0.7000*3.0000+1.4750*3.2000	56.740	13.603	70.34



1-18-08	$15.0000*5.0000+2.0000*4.3000+1.9000*2.5000+3.2750*1.0750+4.0000*1.4750$	97.771	23.440	121.21
1-19-01	$15.0000*5.0000+3.9000*2.5000+2.0000*1.8000+3.2750*1.0750+4.0000*1.4750$	97.771	23.440	121.21
1-19-02	$2.5000*7.8000+5.1000*3.8000+2.3000*4.8000+3.0000*0.7000+1.4750*3.2000$	56.740	13.603	70.34
1-19-03	$0.7750*3.8000+0.7750*3.1000+0.7250*8.1000+1.5000*10.9000+9.9000*1.8000+3.3000*7.1000+1.4750*4.0000$	74.720	17.914	92.63
1-19-04	$3.3000*8.7000+1.5000*8.0000+8.7000*2.4000+1.2000*2.1000+4.1000*1.4750$	70.158	16.820	86.98
1-19-05	$1.6000*1.5000+2.1000*8.4000+7.2000*6.6000+4.1000*1.4750$	73.608	17.647	91.26
1-19-06	$0.7750*2.3000+0.7750*3.1000+0.1250*6.6000+0.6000*8.1000+1.5000*10.9000+9.9000*1.8000+3.3000*7.1000+1.4750*4.0000$	73.370	17.590	90.96
1-19-07	$7.8000*2.5000+5.1000*3.8000+4.8000*2.3000+0.7000*3.0000+1.4750*3.2000$	56.740	13.603	70.34
1-19-08	$15.0000*5.0000+2.0000*4.3000+1.9000*2.5000+3.2750*1.0750+4.0000*1.4750$	97.771	23.440	121.21
1-20-01	$15.0000*5.0000+3.9000*2.5000+2.0000*1.8000+3.2750*1.0750+4.0000*1.4750$	97.771	23.440	121.21
1-20-02	$2.5000*7.8000+5.1000*3.8000+2.3000*4.8000+3.0000*0.7000+1.4750*3.2000$	56.740	13.603	70.34
1-20-03	$0.7750*3.8000+0.7750*3.1000+0.7250*8.1000+1.5000*10.9000+9.9000*1.8000+3.3000*7.1000+1.4750*4.0000$	74.720	17.914	92.63
1-20-04	$3.3000*8.7000+1.5000*8.0000+8.7000*2.4000+1.2000*2.1000+4.1000*1.4750$	70.158	16.820	86.98
1-20-05	$1.6000*1.5000+2.1000*8.4000+7.2000*6.6000+4.1000*1.4750$	73.608	17.647	91.26
1-20-06	$0.7750*2.3000+0.7750*3.1000+0.1250*6.6000+0.6000*8.1000+1.5000*10.9000+9.9000*1.8000+3.3000*7.1000+1.4750*4.0000$	73.370	17.590	90.96
1-20-07	$7.8000*2.5000+5.1000*3.8000+4.8000*2.3000+0.7000*3.0000+1.4750*3.2000$	56.740	13.603	70.34
1-20-08	$15.0000*5.0000+2.0000*4.3000+1.9000*2.5000+3.2750*1.0750+4.0000*1.4750$	97.771	23.440	121.21
1-21-01	$15.0000*5.0000+3.9000*2.5000+2.0000*1.8000+3.2750*1.0750+4.0000*1.4750$	97.771	23.440	121.21
1-21-02	$2.5000*7.8000+5.1000*3.8000+2.3000*4.8000+3.0000*0.7000+1.4750*3.2000$	56.740	13.603	70.34
1-21-03	$0.7750*3.8000+0.7750*3.1000+0.7250*8.1000+1.5000*10.9000+9.9000*1.8000+3.3000*7.1000+1.4750*4.0000$	74.720	17.914	92.63



1-21-04	3.3000*8.7000+1.5000*8.0000+8.7000*2.4000+1.2000*2.1000+4.1000*1.4750	70.158	16.820	86.98
1-21-05	1.6000*1.5000+2.1000*8.4000+7.2000*6.6000+4.1000*1.4750	73.608	17.647	91.26
1-21-06	0.7750*2.3000+0.7750*3.1000+0.1250*6.6000+0.6000*8.1000+1.5000*10.9000+9.9000*1.8000+3.3000*7.1000+1.4750*4.0000	73.370	17.590	90.96
1-21-07	7.8000*2.5000+5.1000*3.8000+4.8000*2.3000+0.7000*3.0000+1.4750*3.2000	56.740	13.603	70.34
1-21-08	15.0000*5.0000+2.0000*4.3000+1.9000*2.5000+3.2750*1.0750+4.0000*1.4750	97.771	23.440	121.21
1-22-01	15.0000*5.0000+3.9000*2.5000+2.0000*1.8000+3.2750*1.0750+4.0000*1.4750	97.771	23.440	121.21
1-22-02	2.5000*7.8000+5.1000*3.8000+2.3000*4.8000+3.0000*0.7000+1.4750*3.2000	56.740	13.603	70.34
1-22-03	0.7750*3.8000+0.7750*3.1000+0.7250*8.1000+1.5000*10.9000+9.9000*1.8000+3.3000*7.1000+1.4750*4.0000	74.720	17.914	92.63
1-22-04	3.3000*8.7000+1.5000*8.0000+8.7000*2.4000+1.2000*2.1000+4.1000*1.4750	70.158	16.820	86.98
1-22-05	1.6000*1.5000+2.1000*8.4000+7.2000*6.6000+4.1000*1.4750	73.608	17.647	91.26
1-22-06	0.7750*2.3000+0.7750*3.1000+0.1250*6.6000+0.6000*8.1000+1.5000*10.9000+9.9000*1.8000+3.3000*7.1000+1.4750*4.0000	73.370	17.590	90.96
1-22-07	7.8000*2.5000+5.1000*3.8000+4.8000*2.3000+0.7000*3.0000+1.4750*3.2000	56.740	13.603	70.34
1-22-08	15.0000*5.0000+2.0000*4.3000+1.9000*2.5000+3.2750*1.0750+4.0000*1.4750	97.771	23.440	121.21
1-23-01	15.0000*5.0000+3.9000*2.5000+2.0000*1.8000+3.2750*1.0750+4.0000*1.4750	97.771	23.440	121.21
1-23-02	2.5000*7.8000+5.1000*3.8000+2.3000*4.8000+3.0000*0.7000+1.4750*3.2000	56.740	13.603	70.34
1-23-03	0.7750*3.8000+0.7750*3.1000+0.7250*8.1000+1.5000*10.9000+9.9000*1.8000+3.3000*7.1000+1.4750*4.0000	74.720	17.914	92.63
1-23-04	3.3000*8.7000+1.5000*8.0000+8.7000*2.4000+1.2000*2.1000+4.1000*1.4750	70.158	16.820	86.98
1-23-05	1.6000*1.5000+2.1000*8.4000+7.2000*6.6000+4.1000*1.4750	73.608	17.647	91.26
1-23-06	0.7750*2.3000+0.7750*3.1000+0.1250*6.6000+0.6000*8.1000+1.5000*10.9000+9.9000*1.8000+3.3000*7.1000+1.4750*4.0000	73.370	17.590	90.96
1-23-07	7.8000*2.5000+5.1000*3.8000+4.8000*2.3000+0.7000*3.0000+1.4750*3.2000	56.740	13.603	70.34



1-23-08	$15.0000*5.0000+2.0000*4.3000+1.9000*2.5000+3.2750*1.0750+4.0000*1.4750$	97.771	23.440	121.21
1-24-01	$15.0000*5.0000+3.9000*2.5000+2.0000*1.8000+3.2750*1.0750+4.0000*1.4750$	97.771	23.440	121.21
1-24-02	$2.5000*7.8000+5.1000*3.8000+2.3000*4.8000+3.0000*0.7000+1.4750*3.2000$	56.740	13.603	70.34
1-24-03	$0.7750*3.8000+0.7750*3.1000+0.7250*8.1000+1.5000*10.9000+9.9000*1.8000+3.3000*7.1000+1.4750*4.0000$	74.720	17.914	92.63
1-24-04	$3.3000*8.7000+1.5000*8.0000+8.7000*2.4000+1.2000*2.1000+4.1000*1.4750$	70.158	16.820	86.98
1-24-05	$1.6000*1.5000+2.1000*8.4000+7.2000*6.6000+4.1000*1.4750$	73.608	17.647	91.26
1-24-06	$0.7750*2.3000+0.7750*3.1000+0.1250*6.6000+0.6000*8.1000+1.5000*10.9000+9.9000*1.8000+3.3000*7.1000+1.4750*4.0000$	73.370	17.590	90.96
1-24-07	$7.8000*2.5000+5.1000*3.8000+4.8000*2.3000+0.7000*3.0000+1.4750*3.2000$	56.740	13.603	70.34
1-24-08	$15.0000*5.0000+2.0000*4.3000+1.9000*2.5000+3.2750*1.0750+4.0000*1.4750$	97.771	23.440	121.21
1-25-01	$15.0000*5.0000+3.9000*2.5000+2.0000*1.8000+3.2750*1.0750+4.0000*1.4750$	97.771	23.440	121.21
1-25-02	$2.5000*7.8000+5.1000*3.8000+2.3000*4.8000+3.0000*0.7000+1.4750*3.2000$	56.740	13.603	70.34
1-25-03	$0.7750*3.8000+0.7750*3.1000+0.7250*8.1000+1.5000*10.9000+9.9000*1.8000+3.3000*7.1000+1.4750*4.0000$	74.720	17.914	92.63
1-25-04	$3.3000*8.7000+1.5000*8.0000+8.7000*2.4000+1.2000*2.1000+4.1000*1.4750$	70.158	16.820	86.98
1-25-05	$1.6000*1.5000+2.1000*8.4000+7.2000*6.6000+4.1000*1.4750$	73.608	17.647	91.26
1-25-06	$0.7750*2.3000+0.7750*3.1000+0.1250*6.6000+0.6000*8.1000+1.5000*10.9000+9.9000*1.8000+3.3000*7.1000+1.4750*4.0000$	73.370	17.590	90.96
1-25-07	$7.8000*2.5000+5.1000*3.8000+4.8000*2.3000+0.7000*3.0000+1.4750*3.2000$	56.740	13.603	70.34
1-25-08	$15.0000*5.0000+2.0000*4.3000+1.9000*2.5000+3.2750*1.0750+4.0000*1.4750$	97.771	23.440	121.21
1-26-01	$15.0000*5.0000+3.9000*2.5000+2.0000*1.8000+3.2750*1.0750+4.0000*1.4750$	97.771	23.440	121.21
1-26-02	$2.5000*7.8000+5.1000*3.8000+2.3000*4.8000+3.0000*0.7000+1.4750*3.2000$	56.740	13.603	70.34
1-26-03	$0.7750*3.8000+0.7750*3.1000+0.7250*8.1000+1.5000*10.9000+9.9000*1.8000+3.3000*7.1000+1.4750*4.0000$	74.720	17.914	92.63





1-26-04	$3.3000 \times 8.7000 + 1.5000 \times 8.0000 + 8.7000 \times 2.4000 + 1.2000 \times 2.1000 + 4.1000 \times 1.4750$	70.158	16.820	86.98
1-26-05	$1.6000 \times 1.5000 + 2.1000 \times 8.4000 + 7.2000 \times 6.6000 + 4.1000 \times 1.4750$	73.608	17.647	91.26
1-26-06	$0.7750 \times 2.3000 + 0.7750 \times 3.1000 + 0.1250 \times 6.6000 + 0.6000 \times 8.1000 + 1.5000 \times 10.9000 + 9.9000 \times 1.8000 + 3.3000 \times 7.1000 + 1.4750 \times 4.0000$	73.370	17.590	90.96
1-26-07	$7.8000 \times 2.5000 + 5.1000 \times 3.8000 + 4.8000 \times 2.3000 + 0.7000 \times 3.0000 + 1.4750 \times 3.2000$	56.740	13.603	70.34
1-26-08	$15.0000 \times 5.0000 + 2.0000 \times 4.3000 + 1.9000 \times 2.5000 + 3.2750 \times 1.0750 + 4.0000 \times 1.4750$	97.771	23.440	121.21
1-27-01	$15.0000 \times 5.0000 + 3.9000 \times 2.5000 + 2.0000 \times 1.8000 + 3.2750 \times 1.0750 + 4.0000 \times 1.4750$	97.771	23.440	121.21
1-27-02	$2.5000 \times 7.8000 + 5.1000 \times 3.8000 + 2.3000 \times 4.8000 + 3.0000 \times 0.7000 + 1.4750 \times 3.2000$	56.740	13.603	70.34
1-27-03	$0.7750 \times 3.8000 + 0.7750 \times 3.1000 + 0.7250 \times 8.1000 + 1.5000 \times 10.9000 + 9.9000 \times 1.8000 + 3.3000 \times 7.1000 + 1.4750 \times 4.0000$	74.720	17.914	92.63
1-27-04	$3.3000 \times 8.7000 + 1.5000 \times 8.0000 + 8.7000 \times 2.4000 + 1.2000 \times 2.1000 + 4.1000 \times 1.4750$	70.158	16.820	86.98
1-27-05	$1.6000 \times 1.5000 + 2.1000 \times 8.4000 + 7.2000 \times 6.6000 + 4.1000 \times 1.4750$	73.608	17.647	91.26
1-27-06	$0.7750 \times 2.3000 + 0.7750 \times 3.1000 + 0.1250 \times 6.6000 + 0.6000 \times 8.1000 + 1.5000 \times 10.9000 + 9.9000 \times 1.8000 + 3.3000 \times 7.1000 + 1.4750 \times 4.0000$	73.370	17.590	90.96
1-27-07	$7.8000 \times 2.5000 + 5.1000 \times 3.8000 + 4.8000 \times 2.3000 + 0.7000 \times 3.0000 + 1.4750 \times 3.2000$	56.740	13.603	70.34
1-27-08	$15.0000 \times 5.0000 + 2.0000 \times 4.3000 + 1.9000 \times 2.5000 + 3.2750 \times 1.0750 + 4.0000 \times 1.4750$	97.771	23.440	121.21
1-28-01	$15.0000 \times 5.0000 + 3.9000 \times 2.5000 + 2.0000 \times 1.8000 + 3.2750 \times 1.0750 + 4.0000 \times 1.4750$	97.771	23.440	121.21
1-28-02	$2.5000 \times 7.8000 + 5.1000 \times 3.8000 + 2.3000 \times 4.8000 + 3.0000 \times 0.7000 + 1.4750 \times 3.2000$	56.740	13.603	70.34
1-28-03	$0.7750 \times 3.8000 + 0.7750 \times 3.1000 + 0.7250 \times 8.1000 + 1.5000 \times 10.9000 + 9.9000 \times 1.8000 + 3.3000 \times 7.1000 + 1.4750 \times 4.0000$	74.720	17.914	92.63
1-28-04	$3.3000 \times 8.7000 + 1.5000 \times 8.0000 + 8.7000 \times 2.4000 + 1.2000 \times 2.1000 + 4.1000 \times 1.4750$	70.158	16.820	86.98
1-28-05	$1.6000 \times 1.5000 + 2.1000 \times 8.4000 + 7.2000 \times 6.6000 + 4.1000 \times 1.4750$	73.608	17.647	91.26
1-28-06	$0.7750 \times 2.3000 + 0.7750 \times 3.1000 + 0.1250 \times 6.6000 + 0.6000 \times 8.1000 + 1.5000 \times 10.9000 + 9.9000 \times 1.8000 + 3.3000 \times 7.1000 + 1.4750 \times 4.0000$	73.370	17.590	90.96
1-28-07	$7.8000 \times 2.5000 + 5.1000 \times 3.8000 + 4.8000 \times 2.3000 + 0.7000 \times 3.0000 + 1.4750 \times 3.2000$	56.740	13.603	70.34



1-28-08	$15.0000*5.0000+2.0000*4.3000+1.9000*2.5000+3.2750*1.0750+4.0000*1.4750$	97.771	23.440	121.21
1-29-01	$15.0000*5.0000+3.9000*2.5000+2.0000*1.8000+3.2750*1.0750+4.0000*1.4750$	97.771	23.440	121.21
1-29-02	$2.5000*7.8000+5.1000*3.8000+2.3000*4.8000+3.0000*0.7000+1.4750*3.2000$	56.740	13.603	70.34
1-29-03	$0.7750*3.8000+0.7750*3.1000+0.7250*8.1000+1.5000*10.9000+9.9000*1.8000+3.3000*7.1000+1.4750*4.0000$	74.720	17.914	92.63
1-29-04	$3.3000*8.7000+1.5000*8.0000+8.7000*2.4000+1.2000*2.1000+4.1000*1.4750$	70.158	16.820	86.98
1-29-05	$1.6000*1.5000+2.1000*8.4000+7.2000*6.6000+4.1000*1.4750$	73.608	17.647	91.26
1-29-06	$0.7750*2.3000+0.7750*3.1000+0.1250*6.6000+0.6000*8.1000+1.5000*10.9000+9.9000*1.8000+3.3000*7.1000+1.4750*4.0000$	73.370	17.590	90.96
1-29-07	$7.8000*2.5000+5.1000*3.8000+4.8000*2.3000+0.7000*3.0000+1.4750*3.2000$	56.740	13.603	70.34
1-29-08	$15.0000*5.0000+2.0000*4.3000+1.9000*2.5000+3.2750*1.0750+4.0000*1.4750$	97.771	23.440	121.21
1-30-01	$15.0000*5.0000+3.9000*2.5000+2.0000*1.8000+3.2750*1.0750+4.0000*1.4750$	97.771	23.440	121.21
1-30-02	$2.5000*7.8000+5.1000*3.8000+2.3000*4.8000+3.0000*0.7000+1.4750*3.2000$	56.740	13.603	70.34
1-30-03	$0.7750*3.8000+0.7750*3.1000+0.7250*8.1000+1.5000*10.9000+9.9000*1.8000+3.3000*7.1000+1.4750*4.0000$	74.720	17.914	92.63
1-30-04	$3.3000*8.7000+1.5000*8.0000+8.7000*2.4000+1.2000*2.1000+4.1000*1.4750$	70.158	16.820	86.98
1-30-05	$1.6000*1.5000+2.1000*8.4000+7.2000*6.6000+4.1000*1.4750$	73.608	17.647	91.26
1-30-06	$0.7750*2.3000+0.7750*3.1000+0.1250*6.6000+0.6000*8.1000+1.5000*10.9000+9.9000*1.8000+3.3000*7.1000+1.4750*4.0000$	73.370	17.590	90.96
1-30-07	$7.8000*2.5000+5.1000*3.8000+4.8000*2.3000+0.7000*3.0000+1.4750*3.2000$	56.740	13.603	70.34
1-30-08	$15.0000*5.0000+2.0000*4.3000+1.9000*2.5000+3.2750*1.0750+4.0000*1.4750$	97.771	23.440	121.21
1-31-01	$15.0000*5.0000+3.9000*2.5000+2.0000*1.8000+3.2750*1.0750+4.0000*1.4750$	97.771	23.440	121.21
1-31-02	$2.5000*7.8000+5.1000*3.8000+2.3000*4.8000+3.0000*0.7000+1.4750*3.2000$	56.740	13.603	70.34
1-31-03	$0.7750*3.8000+0.7750*3.1000+0.7250*8.1000+1.5000*10.9000+9.9000*1.8000+3.3000*7.1000+1.4750*4.0000$	74.720	17.914	92.63



1-31-04	$3.3000 \times 8.7000 + 1.5000 \times 8.0000 + 8.7000 \times 2.4000 + 1.2000 \times 2.1000 + 4.1000 \times 1.4750$	70.158	16.820	86.98
1-31-05	$1.6000 \times 1.5000 + 2.1000 \times 8.4000 + 7.2000 \times 6.6000 + 4.1000 \times 1.4750$	73.608	17.647	91.26
1-31-06	$0.7750 \times 2.3000 + 0.7750 \times 3.1000 + 0.1250 \times 6.6000 + 0.6000 \times 8.1000 + 1.5000 \times 10.9000 + 9.9000 \times 1.8000 + 3.3000 \times 7.1000 + 1.4750 \times 4.0000$	73.370	17.590	90.96
1-31-07	$7.8000 \times 2.5000 + 5.1000 \times 3.8000 + 4.8000 \times 2.3000 + 0.7000 \times 3.0000 + 1.4750 \times 3.2000$	56.740	13.603	70.34
1-31-08	$15.0000 \times 5.0000 + 2.0000 \times 4.3000 + 1.9000 \times 2.5000 + 3.2750 \times 1.0750 + 4.0000 \times 1.4750$	97.771	23.440	121.21
1-32-01	$15.0000 \times 5.0000 + 3.9000 \times 2.5000 + 2.0000 \times 1.8000 + 3.2750 \times 1.0750 + 4.0000 \times 1.4750$	97.771	23.440	121.21
1-32-02	$2.5000 \times 7.8000 + 5.1000 \times 3.8000 + 2.3000 \times 4.8000 + 3.0000 \times 0.7000 + 1.4750 \times 3.2000$	56.740	13.603	70.34
1-32-03	$0.7750 \times 3.8000 + 0.7750 \times 3.1000 + 0.7250 \times 8.1000 + 1.5000 \times 10.9000 + 9.9000 \times 1.8000 + 3.3000 \times 7.1000 + 1.4750 \times 4.0000$	74.720	17.914	92.63
1-32-04	$3.3000 \times 8.7000 + 1.5000 \times 8.0000 + 8.7000 \times 2.4000 + 1.2000 \times 2.1000 + 4.1000 \times 1.4750$	70.158	16.820	86.98
1-32-05	$1.6000 \times 1.5000 + 2.1000 \times 8.4000 + 7.2000 \times 6.6000 + 4.1000 \times 1.4750$	73.608	17.647	91.26
1-32-06	$0.7750 \times 2.3000 + 0.7750 \times 3.1000 + 0.1250 \times 6.6000 + 0.6000 \times 8.1000 + 1.5000 \times 10.9000 + 9.9000 \times 1.8000 + 3.3000 \times 7.1000 + 1.4750 \times 4.0000$	73.370	17.590	90.96
1-32-07	$7.8000 \times 2.5000 + 5.1000 \times 3.8000 + 4.8000 \times 2.3000 + 0.7000 \times 3.0000 + 1.4750 \times 3.2000$	56.740	13.603	70.34
1-32-08	$15.0000 \times 5.0000 + 2.0000 \times 4.3000 + 1.9000 \times 2.5000 + 3.2750 \times 1.0750 + 4.0000 \times 1.4750$	97.771	23.440	121.21
1-33-01	$15.0000 \times 5.0000 + 3.9000 \times 2.5000 + 2.0000 \times 1.8000 + 3.2750 \times 1.0750 + 4.0000 \times 1.4750$	97.771	23.440	121.21
1-33-02	$2.5000 \times 7.8000 + 5.1000 \times 3.8000 + 2.3000 \times 4.8000 + 3.0000 \times 0.7000 + 1.4750 \times 3.2000$	56.740	13.603	70.34
1-33-03	$0.7750 \times 3.8000 + 0.7750 \times 3.1000 + 0.7250 \times 8.1000 + 1.5000 \times 10.9000 + 9.9000 \times 1.8000 + 3.3000 \times 7.1000 + 1.4750 \times 4.0000$	74.720	17.914	92.63
1-33-04	$3.3000 \times 8.7000 + 1.5000 \times 8.0000 + 8.7000 \times 2.4000 + 1.2000 \times 2.1000 + 4.1000 \times 1.4750$	70.158	16.820	86.98
1-33-05	$1.6000 \times 1.5000 + 2.1000 \times 8.4000 + 7.2000 \times 6.6000 + 4.1000 \times 1.4750$	73.608	17.647	91.26
1-33-06	$0.7750 \times 2.3000 + 0.7750 \times 3.1000 + 0.1250 \times 6.6000 + 0.6000 \times 8.1000 + 1.5000 \times 10.9000 + 9.9000 \times 1.8000 + 3.3000 \times 7.1000 + 1.4750 \times 4.0000$	73.370	17.590	90.96
1-33-07	$7.8000 \times 2.5000 + 5.1000 \times 3.8000 + 4.8000 \times 2.3000 + 0.7000 \times 3.0000 + 1.4750 \times 3.2000$	56.740	13.603	70.34

1-33-08	15.0000*5.0000+2.0000*4.3000+1.9000*2.5000+ 3.2750*1.0750+4.0000*1.4750	97.771	23.440	121.21
1-34-01	15.0000*5.0000+3.9000*2.5000+2.0000*1.8000+ 3.2750*1.0750+4.0000*1.4750	97.771	23.440	121.21
1-34-02	2.5000*7.8000+5.1000*3.8000+2.3000*4.8000+3 .0000*0.7000+1.4750*3.2000	56.740	13.603	70.34
1-34-03	0.7750*3.8000+0.7750*3.1000+0.7250*8.1000+1 .5000*10.9000+9.9000*1.8000+3.3000*7.1000+1 .4750*4.0000	74.720	17.914	92.63
1-34-04	3.3000*8.7000+1.5000*8.0000+8.7000*2.4000+1 .2000*2.1000+4.1000*1.4750	70.158	16.820	86.98
1-34-05	1.6000*1.5000+2.1000*8.4000+7.2000*6.6000+4 .1000*1.4750	73.608	17.647	91.26
1-34-06	0.7750*2.3000+0.7750*3.1000+0.1250*6.6000+0 .6000*8.1000+1.5000*10.9000+9.9000*1.8000+3 .3000*7.1000+1.4750*4.0000	73.370	17.590	90.96
1-34-07	7.8000*2.5000+5.1000*3.8000+4.8000*2.3000+0 .7000*3.0000+1.4750*3.2000	56.740	13.603	70.34
1-34-08	15.0000*5.0000+2.0000*4.3000+1.9000*2.5000+ 3.2750*1.0750+4.0000*1.4750	97.771	23.440	121.21
合计		19297.46 6	4626.455	23923.77

### 功能区 3

分摊系数计算式		分摊系数值		
K1+K20+K21+K23 分摊		0.234865		
户号	计算式	套内面积	分摊面积	建筑面积
101	20.4000*3.3000+16.6000*5.1000+13.3000*3.000 0+6.4500*6.3000+8.3000*18.6000+10.2000*1.00 00+5.7000*1.6000+0.4000*3.0000+-2.0000*3.00 00	401.415	94.278	495.69
201	22.8000*3.3000+19.0000*5.1000+15.7000*3.000 0+4.5000*11.7000+2.7000*13.3000+11.4000*13. 7000+6.3000*6.4500+-2.0000*3.0000	498.615	117.107	615.72
合计		900.030	211.385	1111.41

### 功能区 4

分摊系数计算式		分摊系数值		
K1+K24+K25 分摊		0.3596		
户号	计算式	套内面积	分摊面积	建筑面积
-301	3.8000*8.1000+11.5000*4.8000+5.1000*10.3000 +2.1000*12.7000+2.7000*1.5000+4.2000*4.8000 +9.4000*3.0000+3.3000*5.0000+2.4000*5.1000+ 7.8000*5.9000+3.9000*8.3000+9.3000*15.0000+ 2.4000*1.6000+2.1000*5.5000+4.6000*6.3000+7 .3000*6.8000+3.8000*3.3000+2.6100*4.6000	583.713	209.903	793.62
-302	2.2500*2.4000	5.400	1.942	7.34

-201	30.0000*5.0000+3.3000*5.1000+21.6000*0.9000 +2.4000*3.9000+15.0000*1.3000+2.7000*13.5000 +16.8000*4.2000+3.3000*7.1000+4.8000*11.7000 +8.4000*10.2000+2.7000*5.7000+4.8000*7.3000 +11.1000*9.4000+3.8000*3.3000+4.6000*2.6100 +0.5*4.6000*1.1900+-1.2000*1.5000+-2.0	617.023	221.882	838.91
-202	2.2500*2.4000	5.400	1.942	7.34
-203	3.9000*2.1000	8.190	2.945	11.14
-101	20.4000*3.3000+3.8000*8.1000+11.5000*4.8000 +2.4000*10.3000+2.7000*3.9000+4.2000*7.2000 +1.3000*5.4000+7.8000*2.1000+5.1000*2.4000+ 5.1000*16.6000+19.2000*3.0000+14.8000*2.1000 +2.4000*1.6000+9.3000*1.5000+5.0000*15.0000 +11.7000*3.3000+-1.2000*1.5000+-2.0000*	551.370	198.273	749.64
-102	2.2500*2.4000	5.400	1.942	7.34
合计		1776.496	638.829	2415.33



## 房屋共用部位设计说明表

房屋坐落：宛城区孔明大道以北、明山路以西区域城中村改造项目第2幢		
为多幢楼服务的共用面积		
公用设施名称	所在楼层及位置	服务对象
仅为本幢楼服务的共用面积		
公用设施名称	所在楼层及位置	服务对象
步梯1, 电梯1~3, 水井1, 电井1, 风井1~3, 前室1, 排烟井1	1~3	1~34层住宅, 1~2层商业
前室2~3	2~3	
步梯1, 电梯1~3, 水井1, 电井1, 风井1~3, 前室1~3, 排烟井1	4~34	1~34层住宅
步梯2~3, 电井3	1~2	1~2层商业
步梯3~4, 电梯1~3, 水井1, 电井1, 风井2~5, 前室1、3~5, 排烟井2, 排烟机房1, 送风机房1	-1~-3	-3~-1
坡道	-1	
送风机房2	-1、-3	
电井3	-1~-2	
外墙设计厚度说明：-1~-3层外墙结构厚度为200mm；1~33层外墙结构厚度为200mm，保温层厚度为25mm。 阳台封闭情况说明：阳台封闭。		
备注：		

南阳市宛城区城建投资有限公司

经办人签字：

卢天道


设计单位





# 南阳市房产分层图

房产坐落	孔明大道以北、明山路以西第2幢				建筑结构	钢混	套内建筑面积(m <sup>2</sup> )	589.113	
房地号	52-104-4孔明大道以北、明山路以西区域城中村改造项目(北辰安置区)-082-第2幢				建成年份		共有分摊面积(m <sup>2</sup> )	211.845	
总层数	37	地上层数	34	地下层数	3	所在层数	-3	产权面积(m <sup>2</sup> )	800.96

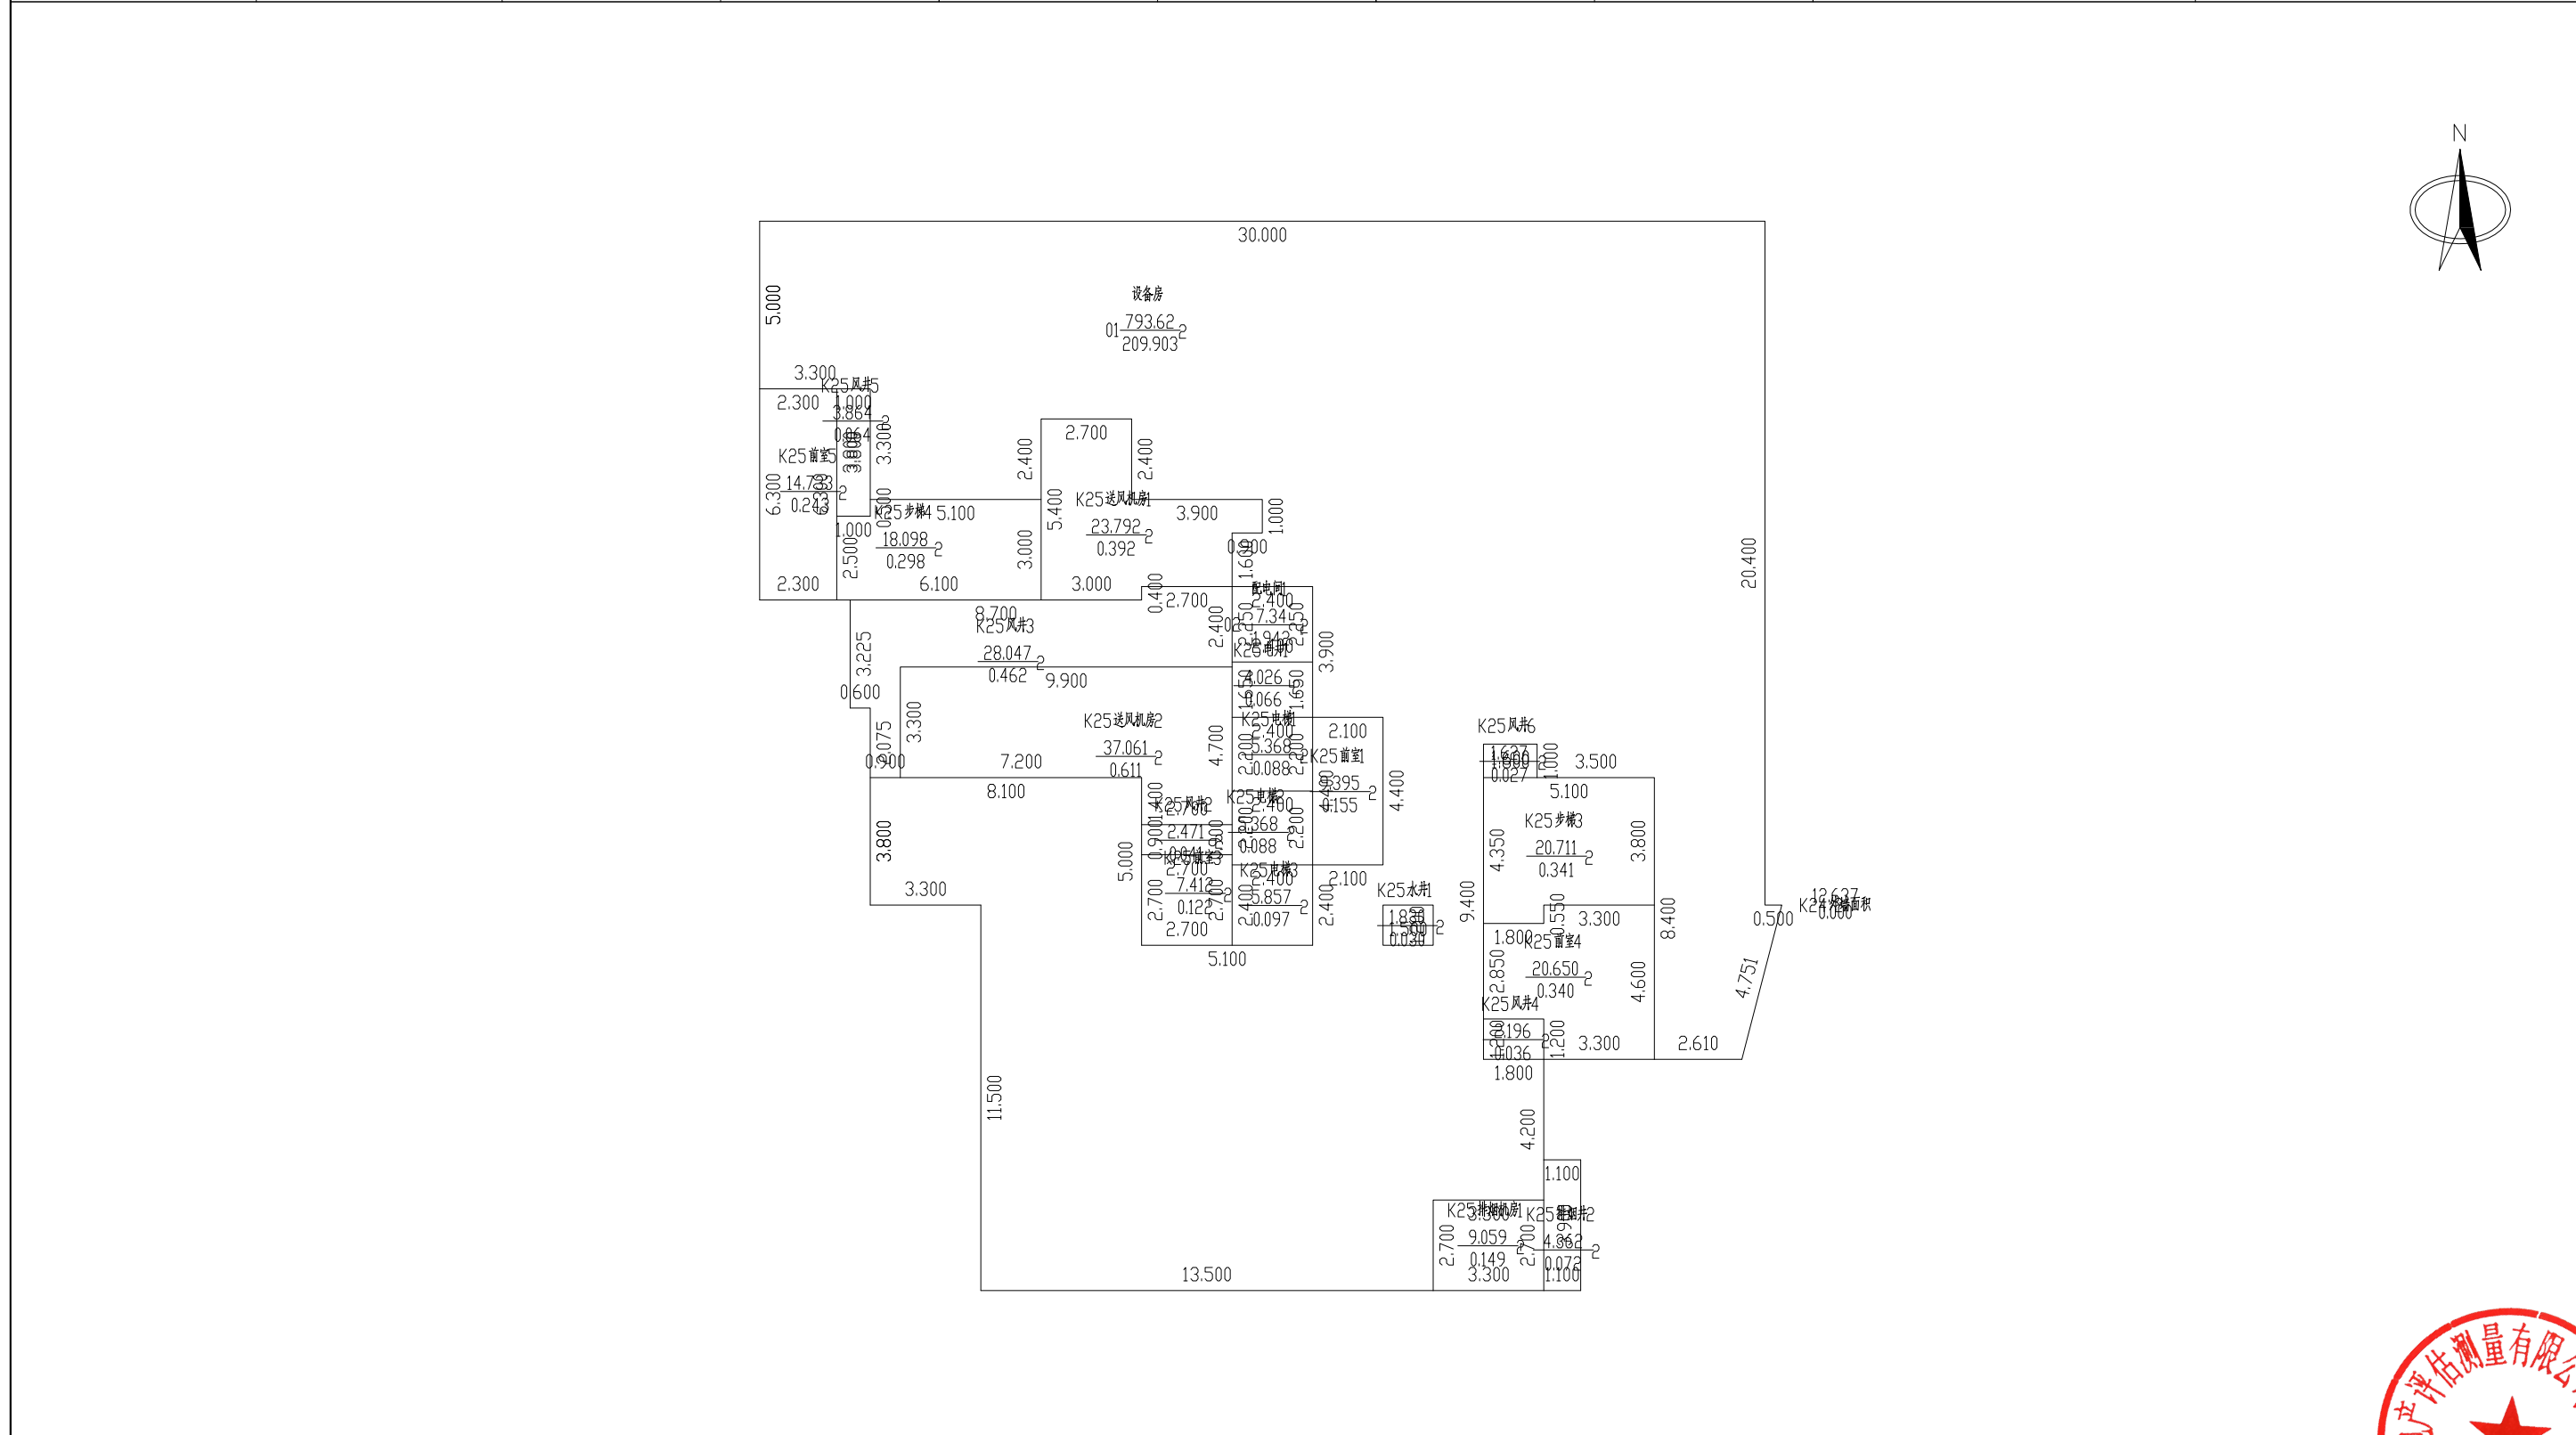

2024年08月27日

比例 1: 200


河南恒泰祥房地产评估测量有限公司

测绘人: 刘银阁、吴舒雅 校核人: 叶明旭



# 南阳市房产分层图

房产坐落	孔明大道以北、明山路以西第2幢			建筑结构	钢混	套内建筑面积(m <sup>2</sup> )	630.613
房地号	52-104-4孔明大道以北、明山路以西区域城中村改造项目(北辰安置区)-082-第2幢			建成年份		共有分摊面积(m <sup>2</sup> )	226.769
总层数	37	地上层数	34	地下层数	3	产权面积(m <sup>2</sup> )	857.39

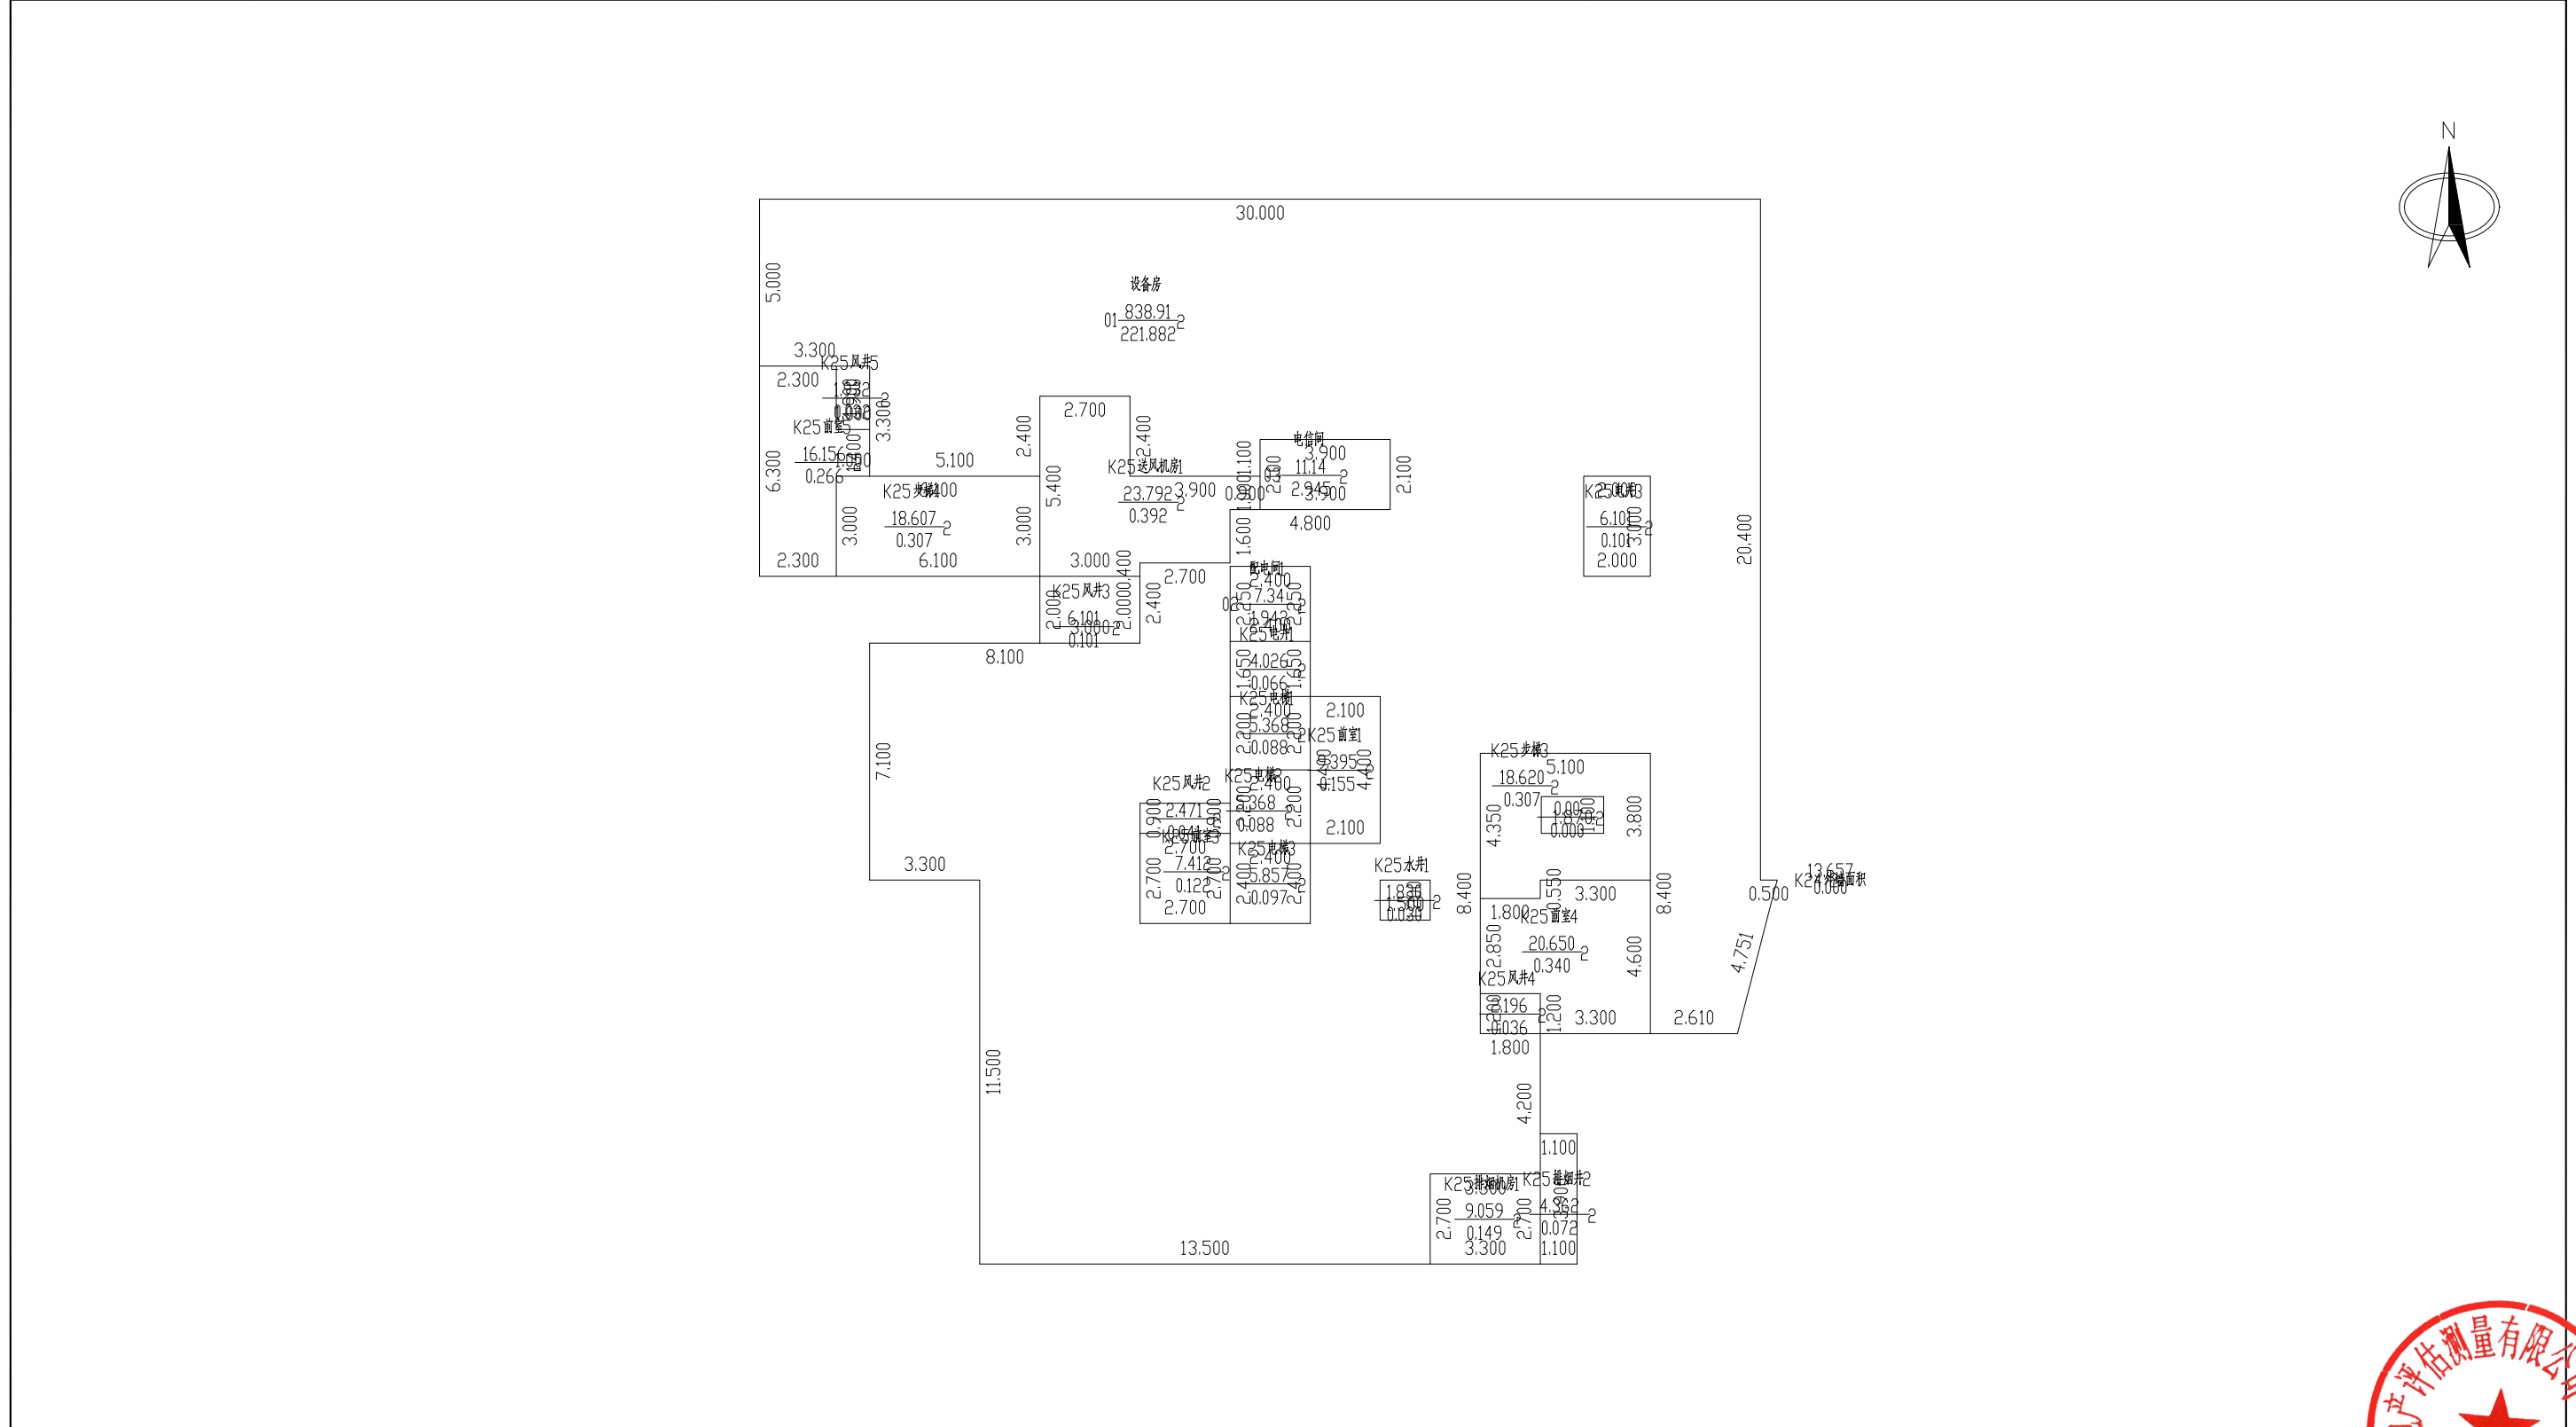

2024年08月27日

比例 1: 200


河南恒泰祥房地产评估测量有限公司

测绘人: 刘银阁、吴舒雅 校核人: 叶明旭



# 南阳市房产分层图

房产坐落	孔明大道以北、明山路以西第2幢				建筑结构	钢混	套内建筑面积(m <sup>2</sup> )	556.770	
房地号	52-104-4孔明大道以北、明山路以西区域城中村改造项目(北辰安置区)-082-第2幢				建成年份		共有分摊面积(m <sup>2</sup> )	200.215	
总层数	37	地上层数	34	地下层数	3	所在层数	-1	产权面积(m <sup>2</sup> )	756.98

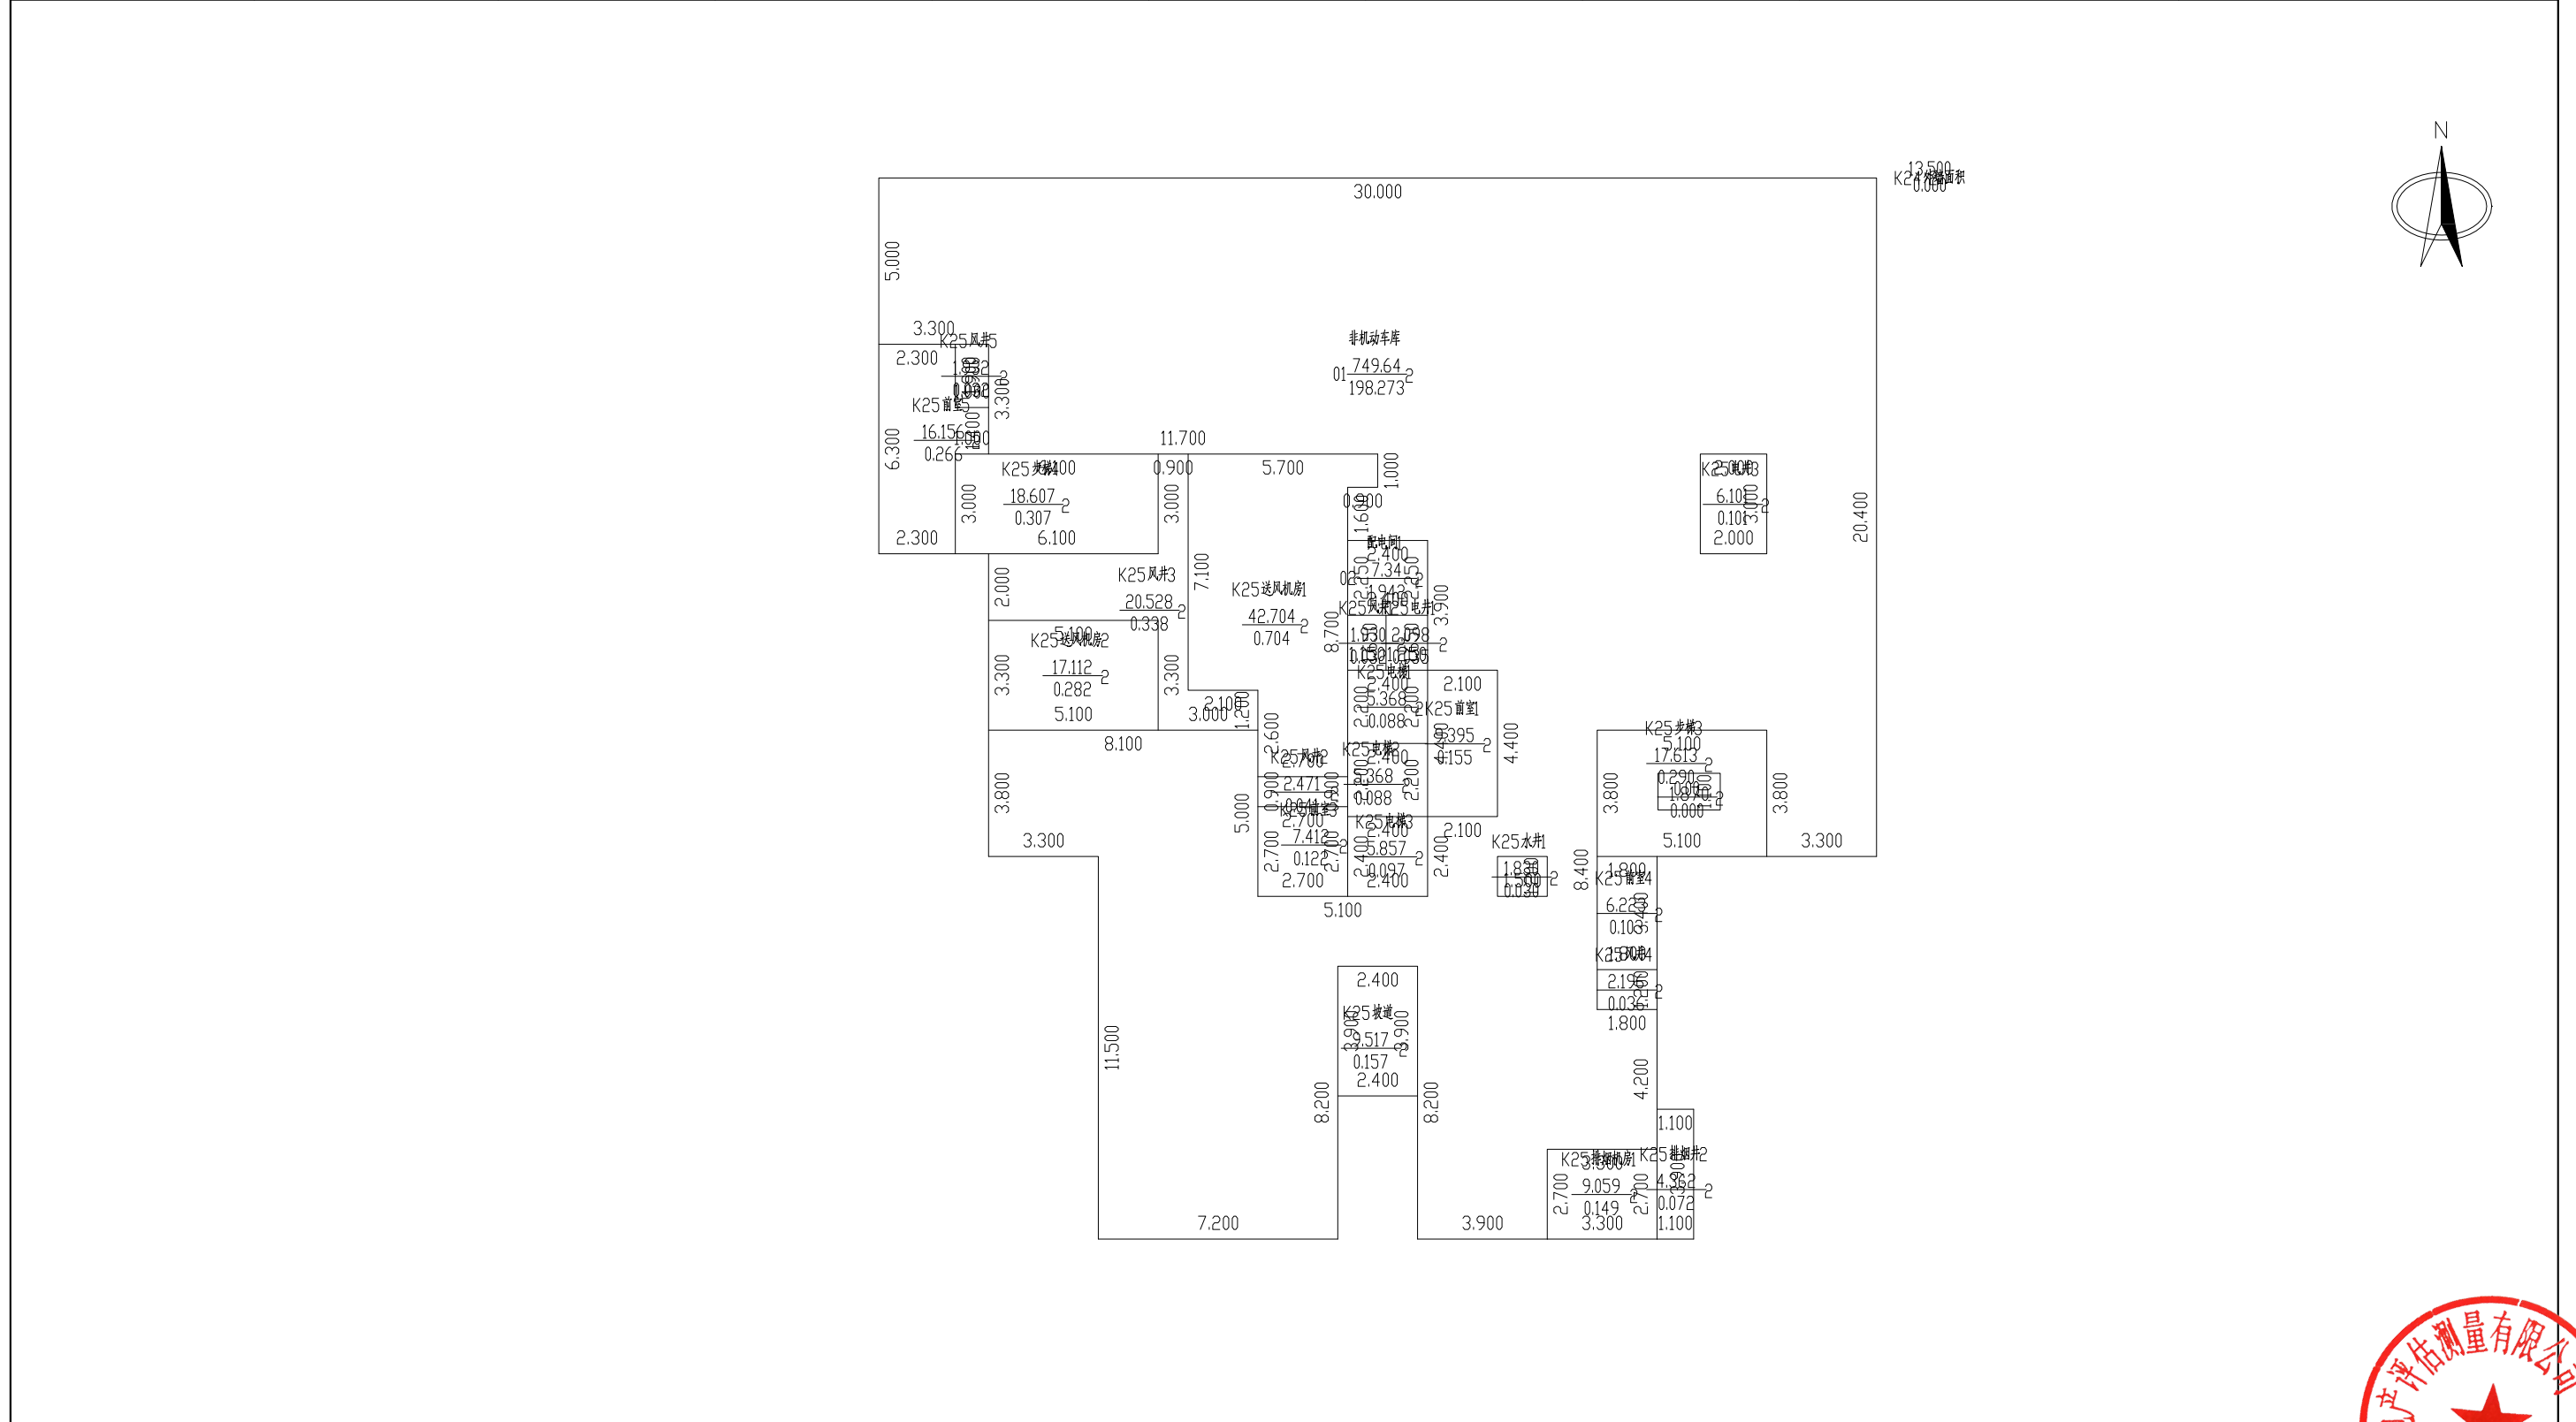

2024年08月27日

比例 1: 200

河南恒泰祥房地产评估测量有限公司


测绘人: 刘银阁、吴舒雅 校核人: 叶明旭





# 南阳市房产分层图


房产坐落	孔明大道以北、明山路以西第2幢			建筑结构	钢混	套内建筑面积(m <sup>2</sup> )	733.631
房地号	52-104-4孔明大道以北、明山路以西区域城中村改造项目(北辰安置区)-082-第2幢			建成年份		共有分摊面积(m <sup>2</sup> )	172.540
总层数	37	地上层数	34	地下层数	3	产权面积(m <sup>2</sup> )	906.17

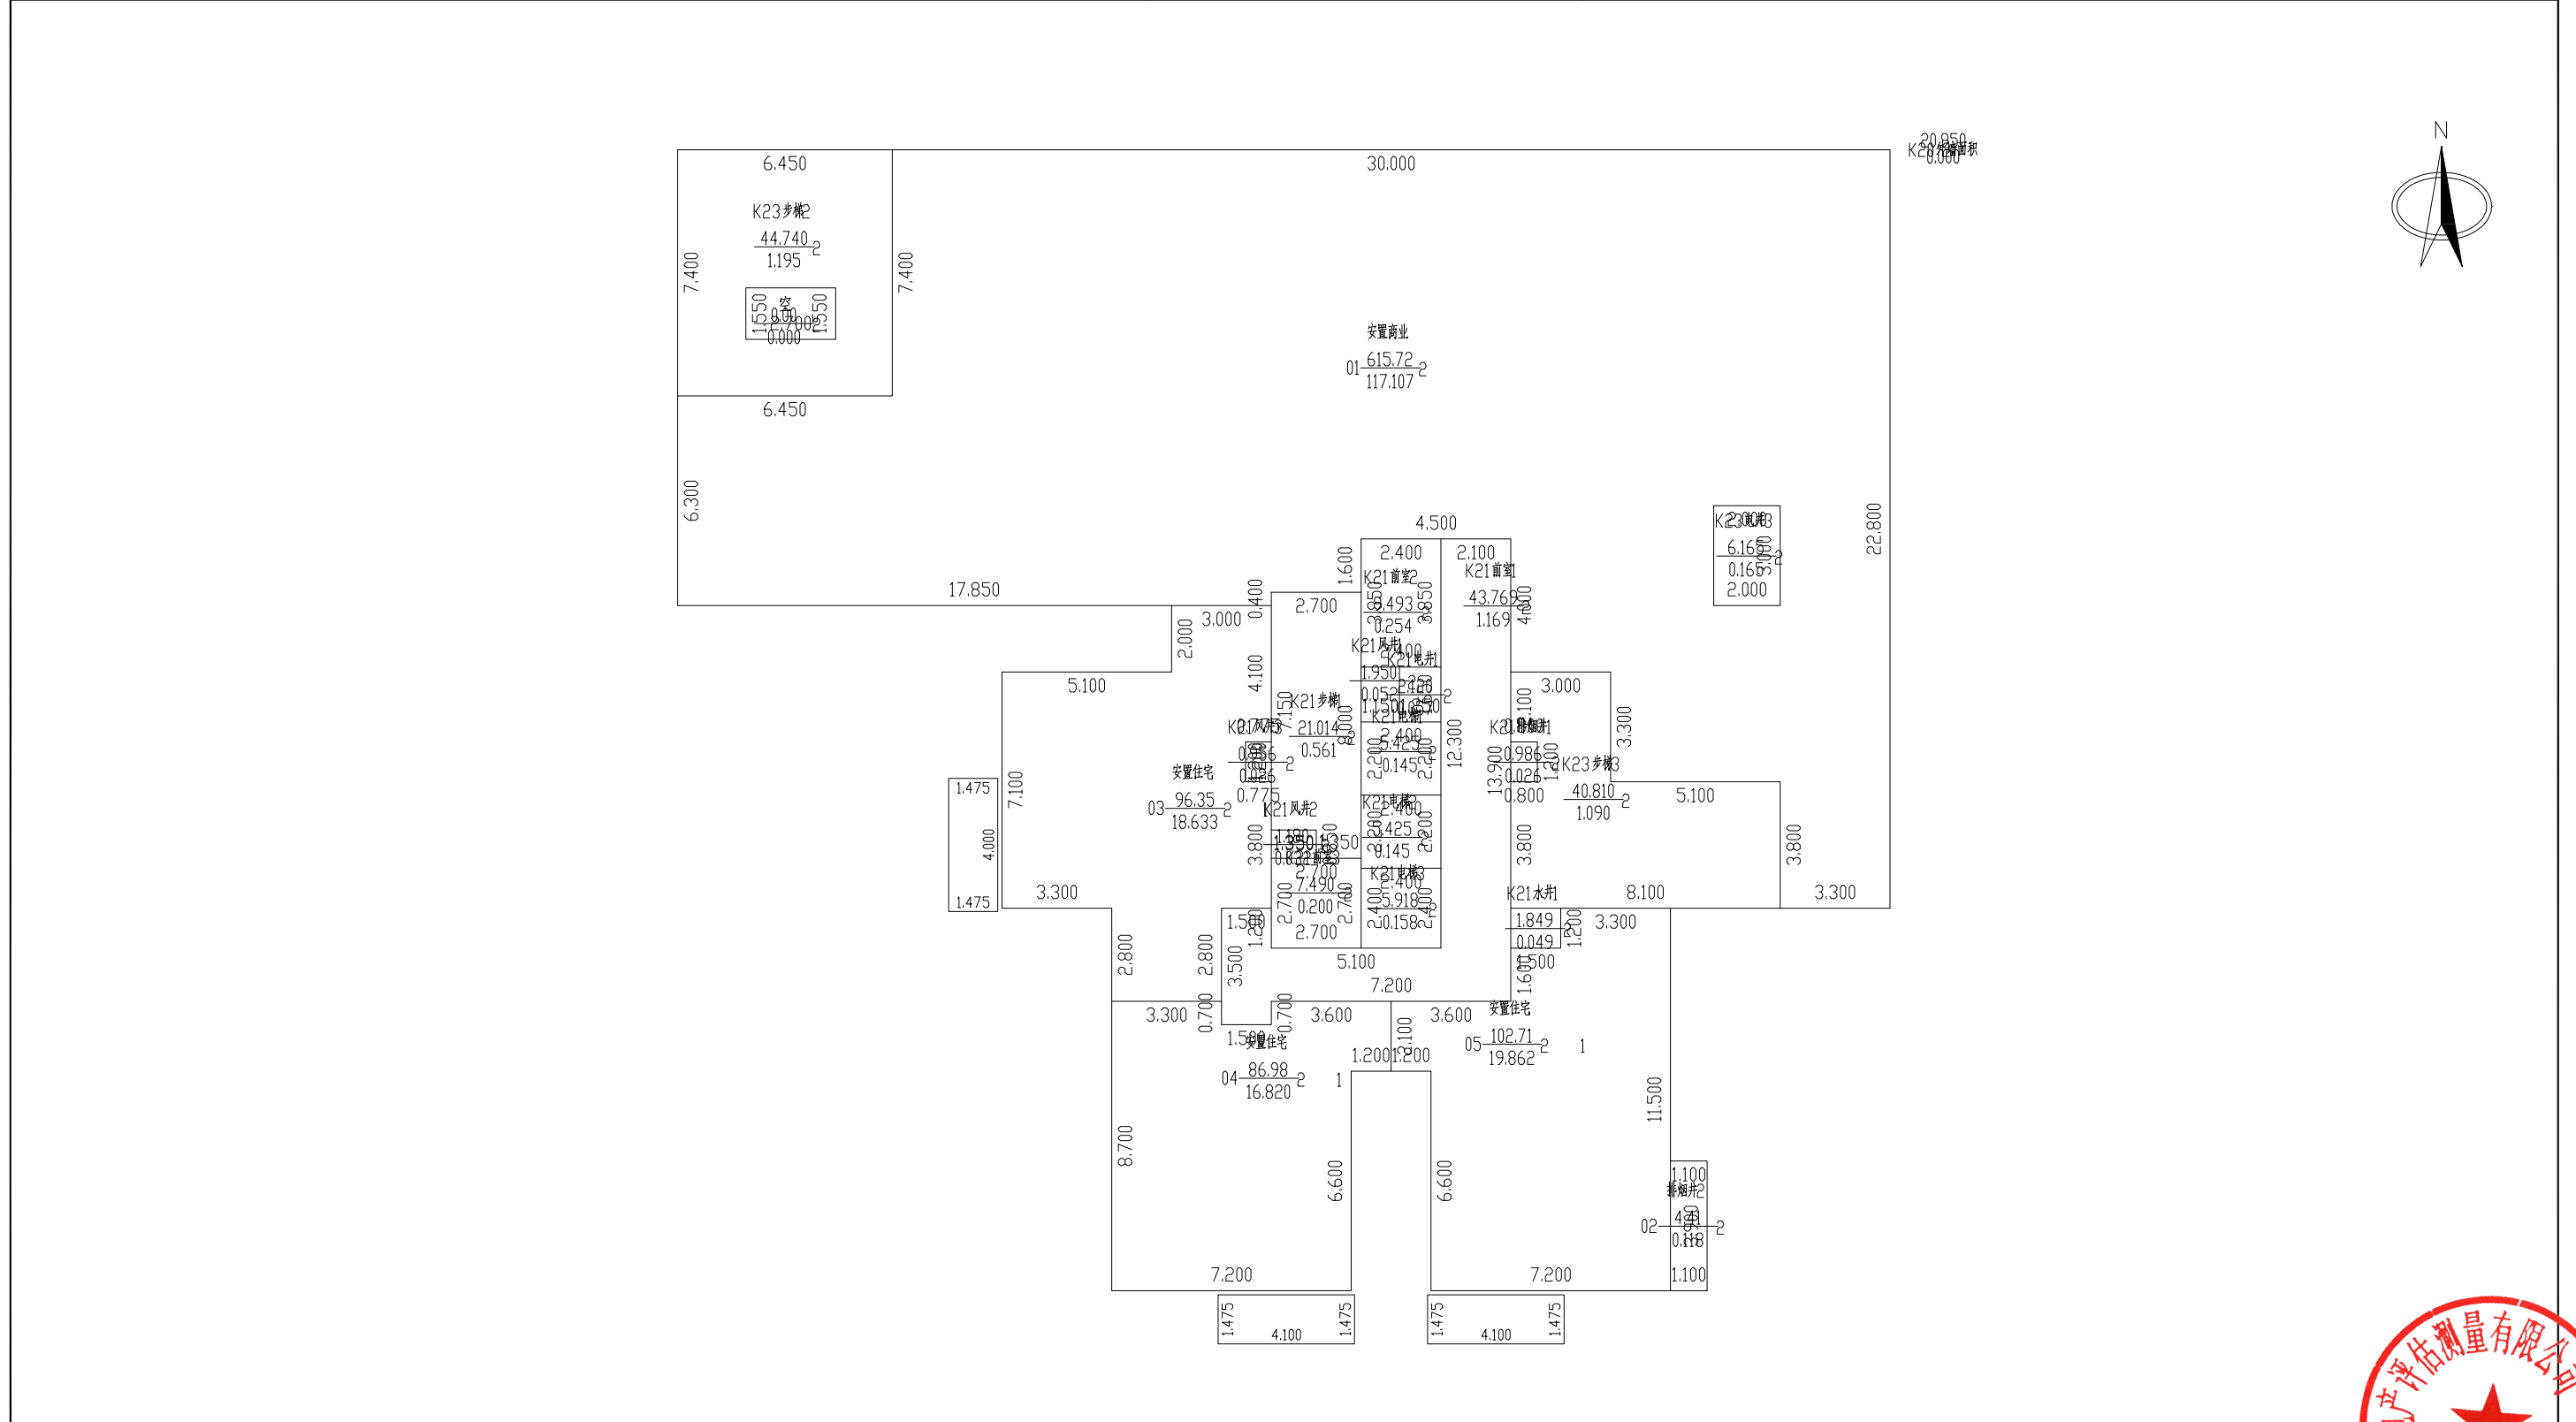



# 南阳市房产分层图

房产坐落	孔明大道以北、明山路以西第2幢				建筑结构	钢混	套内建筑面积(m <sup>2</sup> )	230.726	
房地号	52-104-4孔明大道以北、明山路以西区域城中村改造项目(北辰安置区)-082-第2幢				建成年份		共有分摊面积(m <sup>2</sup> )	55.315	
总层数	37	地上层数	34	地下层数	3	所在层数	3	产权面积(m <sup>2</sup> )	286.04

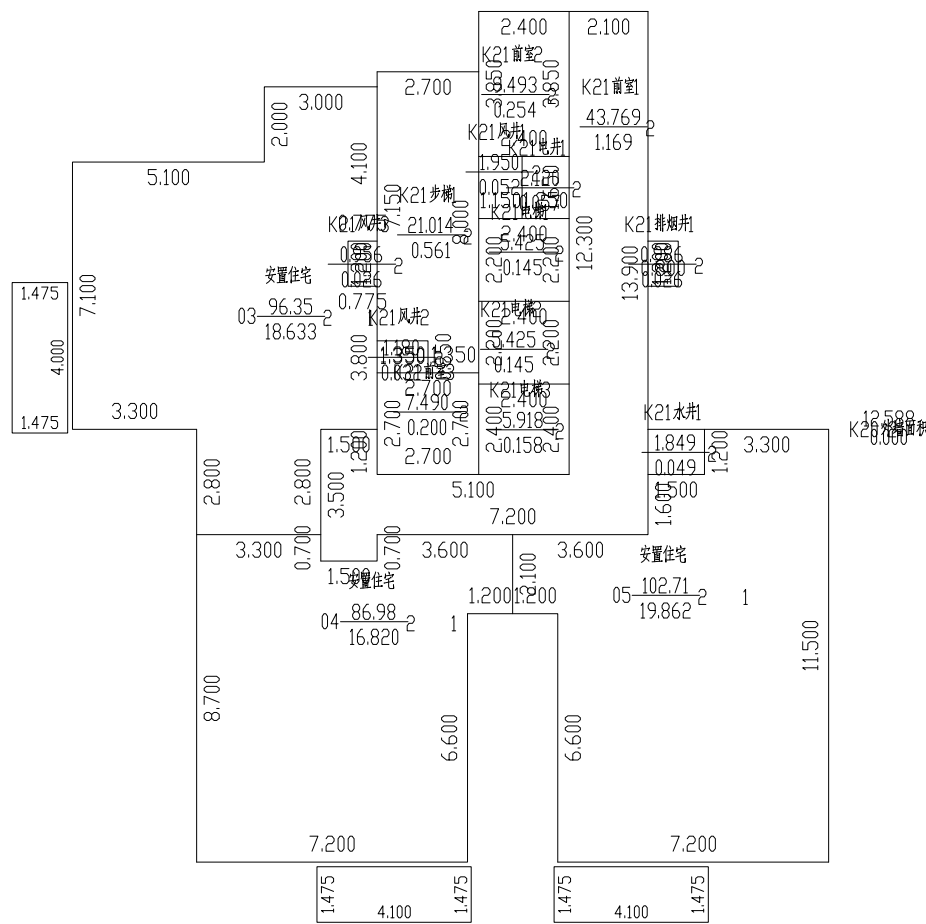

2024年08月27日

比例 1: 200



河南恒泰祥房地产评估测量有限公司

测绘人: 刘银阁、吴舒雅 校核人: 叶明旭



# 南阳市房产分层图

房产坐落	孔明大道以北、明山路以西第2幢			建筑结构	钢混	套内建筑面积(m <sup>2</sup> )	600.878
房地号	52-104-4孔明大道以北、明山路以西区域城中村改造项目(北辰安置区)-082-第2幢			建成年份		共有分摊面积(m <sup>2</sup> )	144.057
总层数	37	地上层数	34	地下层数	3	产权面积(m <sup>2</sup> )	744.93

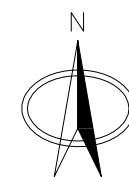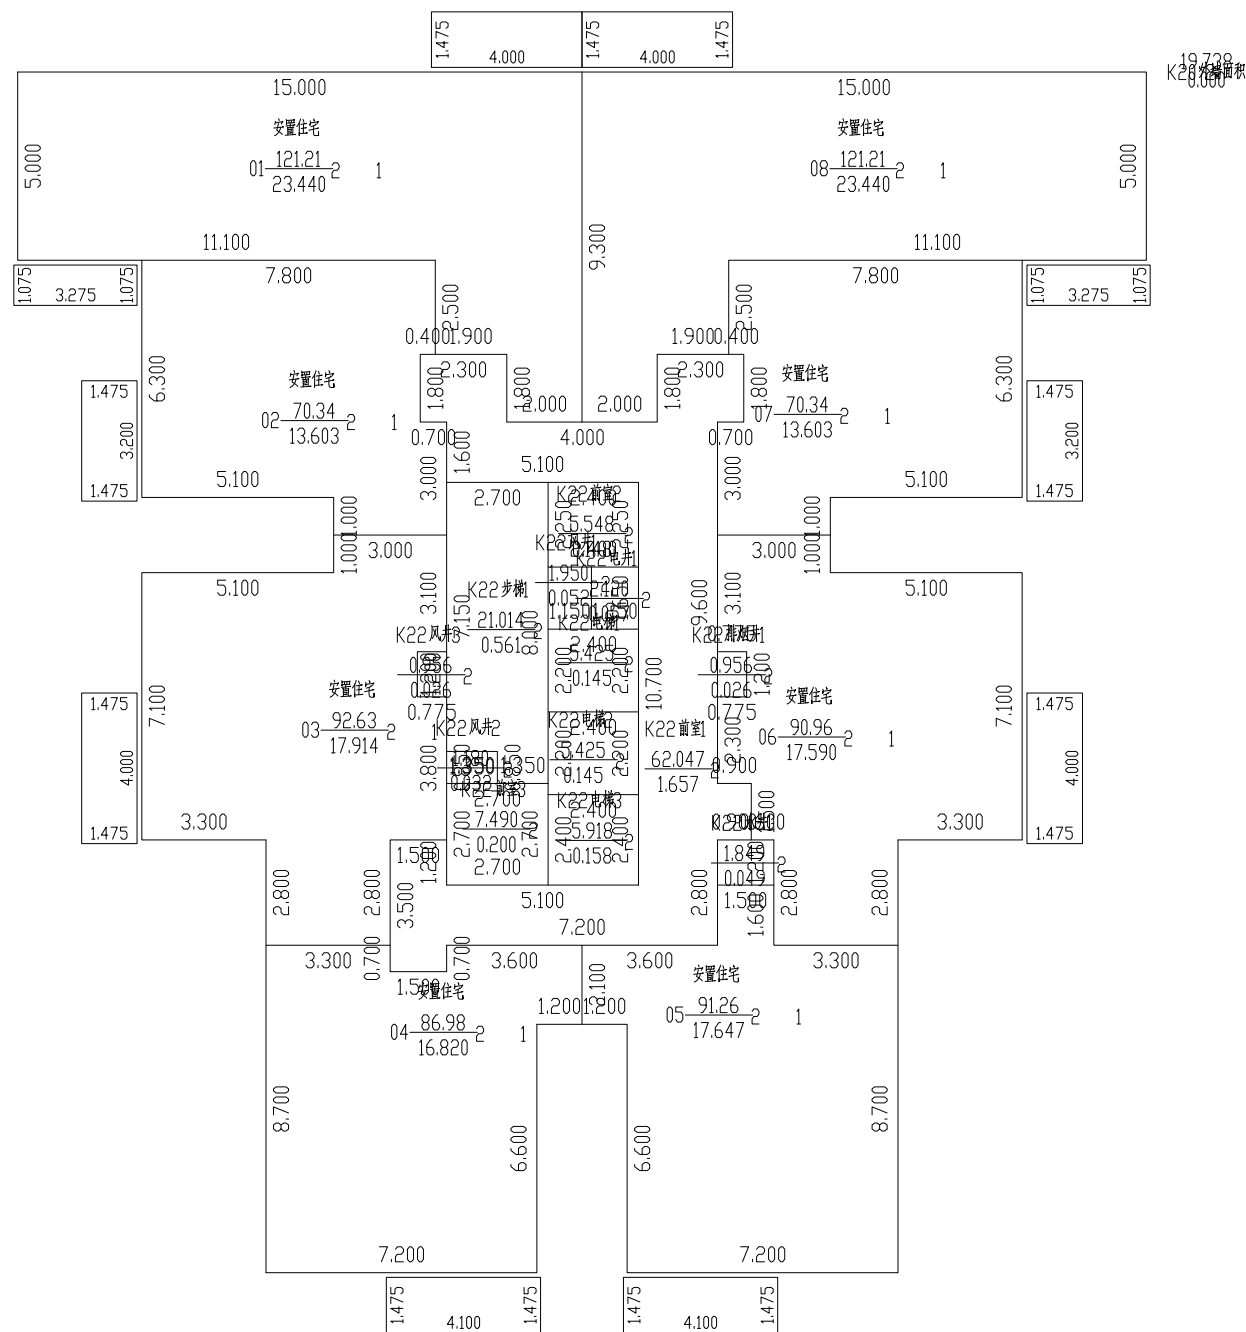

2024年08月27日

比例 1: 200



河南恒泰祥房地产评估测量有限公司

测绘人: 刘银阁、吴舒雅 校核人: 叶明旭



# 南阳市房产分层图

房产坐落	孔明大道以北、明山路以西第2幢				建筑结构	钢混	套内建筑面积(m <sup>2</sup> )	79.680	
房地号	52-104-4孔明大道以北、明山路以西区域城中村改造项目(北辰安置区)-082-第2幢				建成年份		共有分摊面积(m <sup>2</sup> )	2.186	
总层数	37	地上层数	34	地下层数	3	所在层数	出屋面层	产权面积(m <sup>2</sup> )	81.87

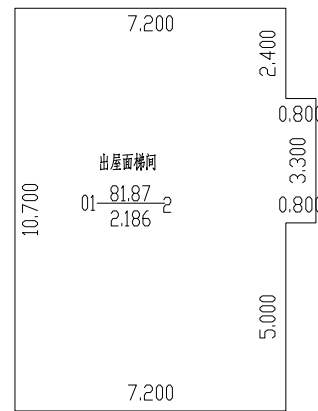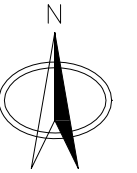

2024年08月27日

比例 1: 200

河南恒泰祥房地产评估测量有限公司

测绘人: 刘银阁、吴舒雅 校核人: 叶明旭

